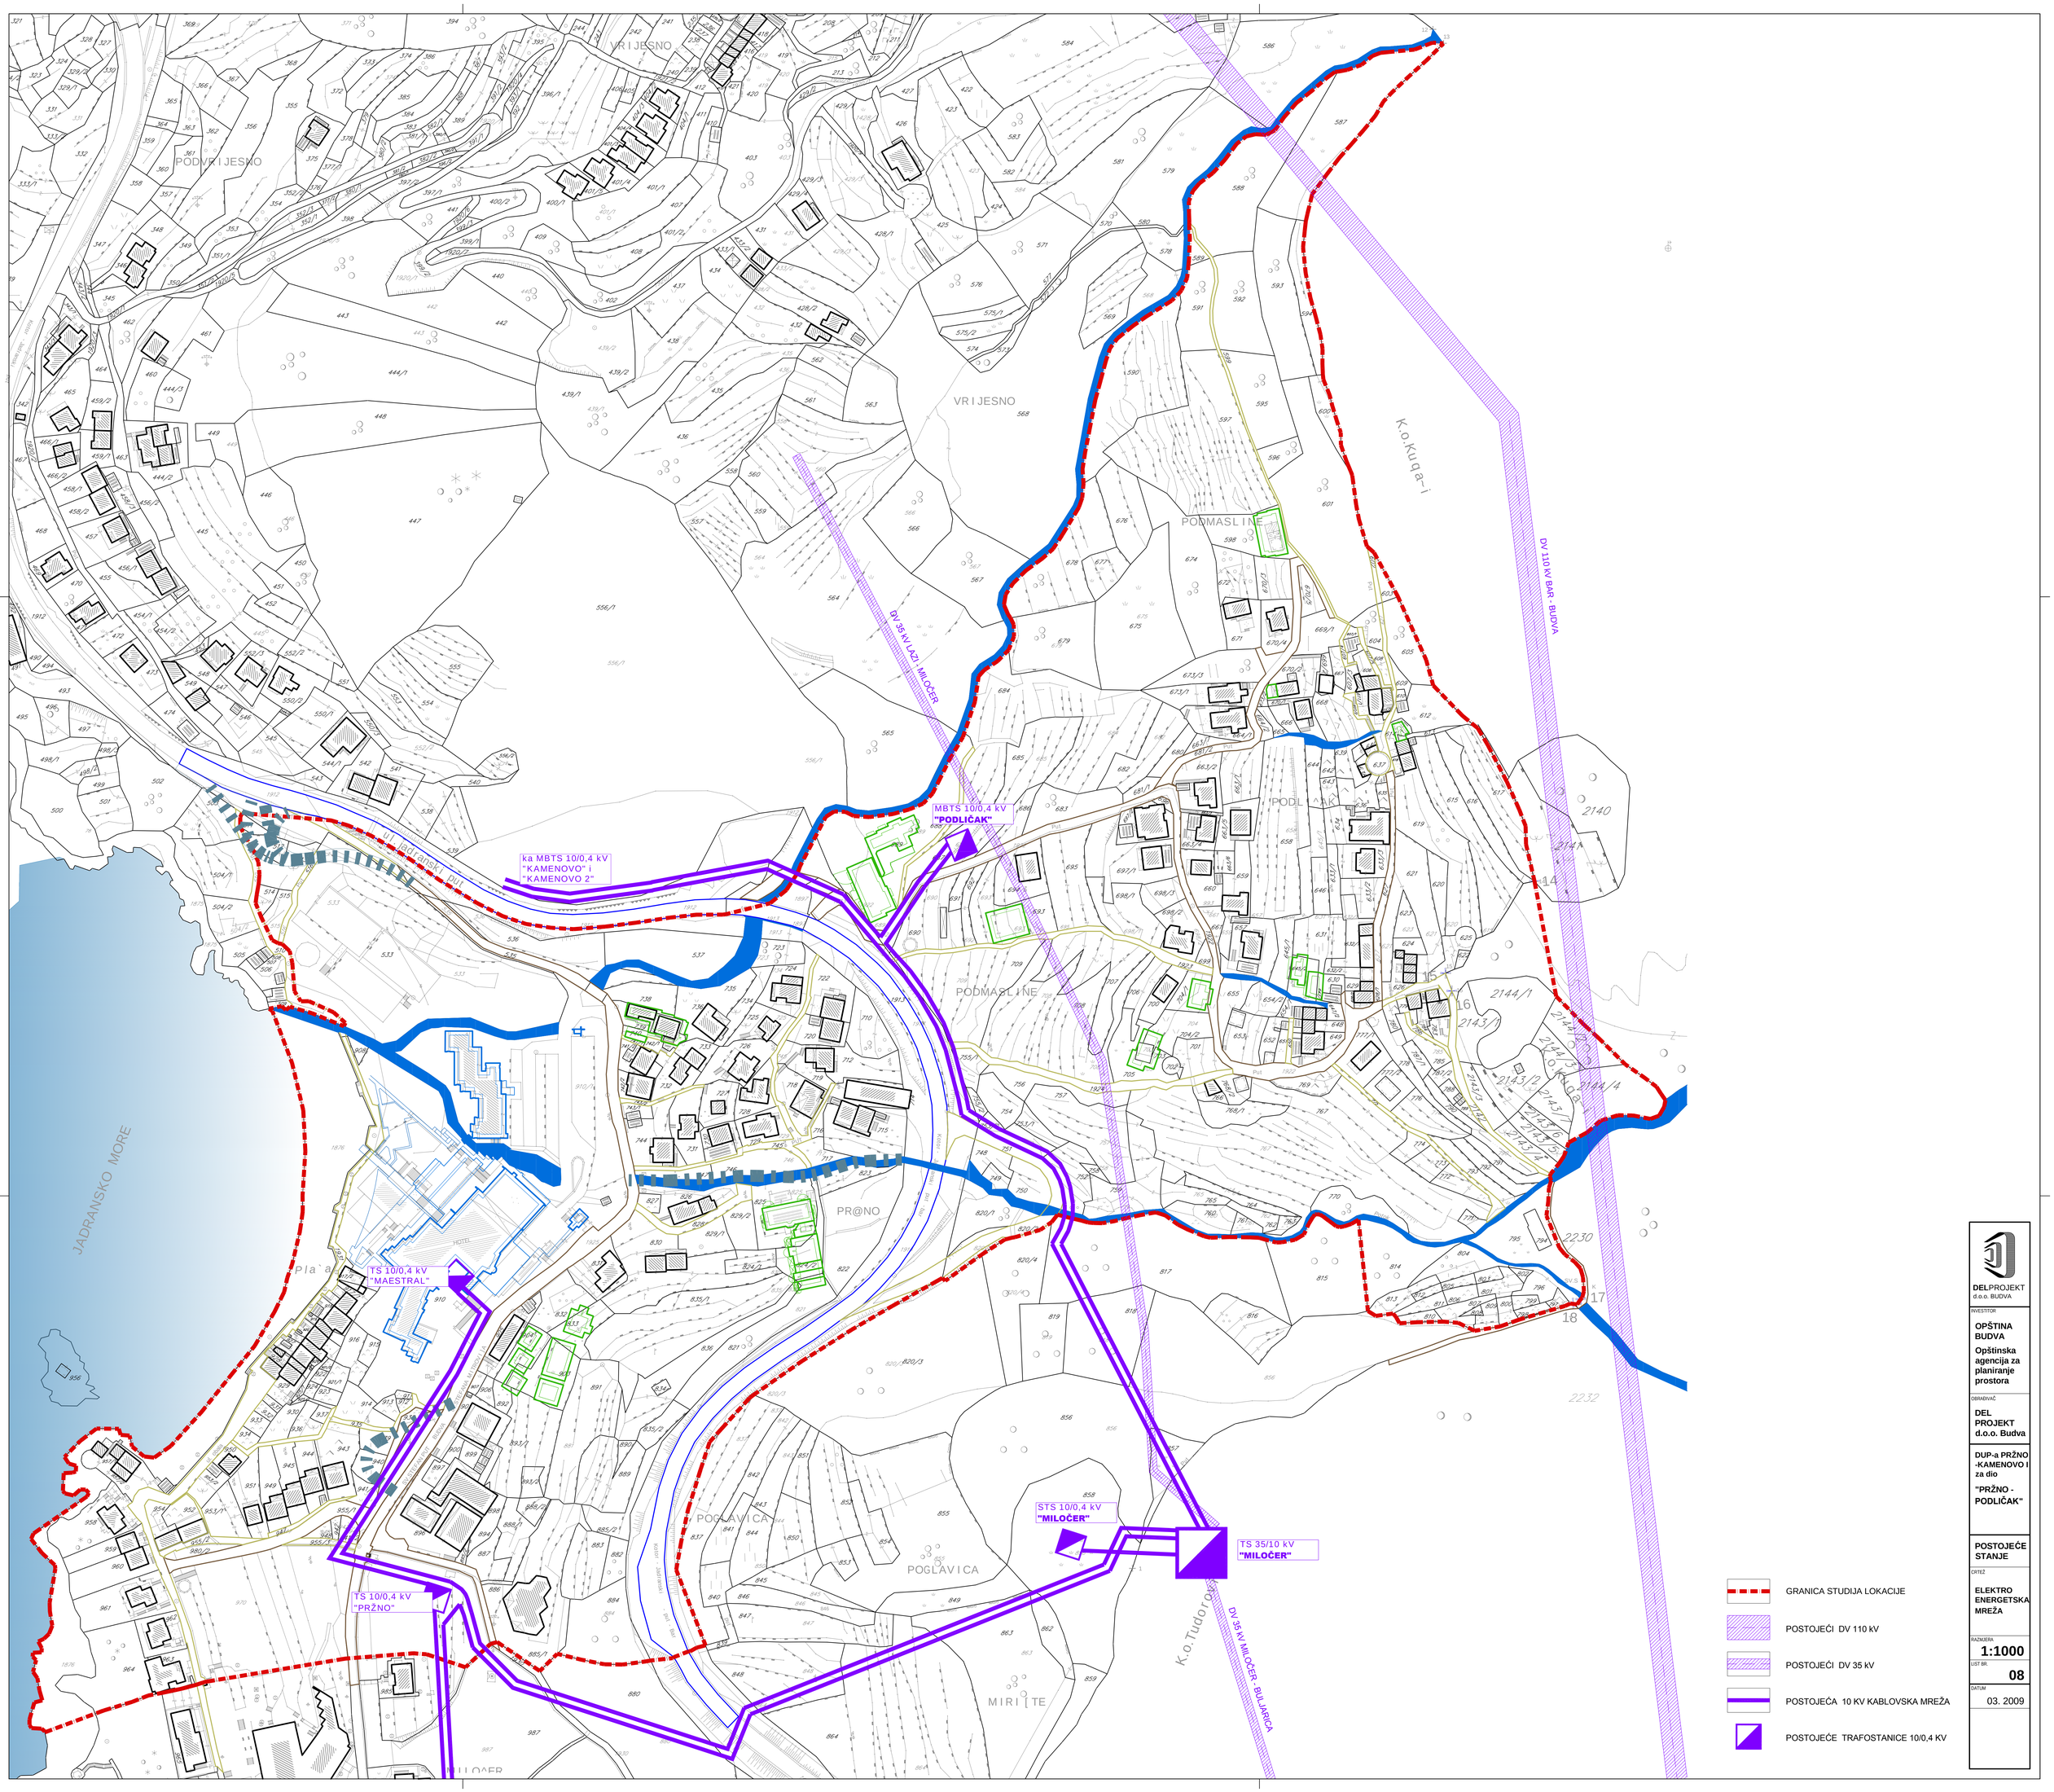

DELPROJEKT d.o.o. BUDVA

INVESTITOR
OPŠTINA BUDVA
Opštinska agencija za planiranje prostora

OBRAĐIVAČ
DEL PROJEKT d.o.o. Budva

DUP-a PRŽNO -KAMENOVO I za dio
"PRŽNO - PODLIČAK"

POSTOJEĆE STANJE

CRTEŽ
ELEKTRO ENERGETSKA MREŽA

RAZMJERA
1:1000

LIST BR.
08

DATUM
03. 2009