

DELPROJEKT
d.o.o. BUDVA

INVESTITOR

OPŠTINA
BUDVA
Opštinska
agencija za
planiranje
prostora

OBRADIVAČ

DEL
PROJEKT
d.o.o. Budva

DUP-a PRŽNO
-KAMENOV I
za dio
"PRŽNO -
PODLIČAK"

PLANIRANO
STANJE

CRTEŽ

KONTAKT
ZONE

RAZMJERA


1:3500

LIST BR.

14

DATUM

03. 2009

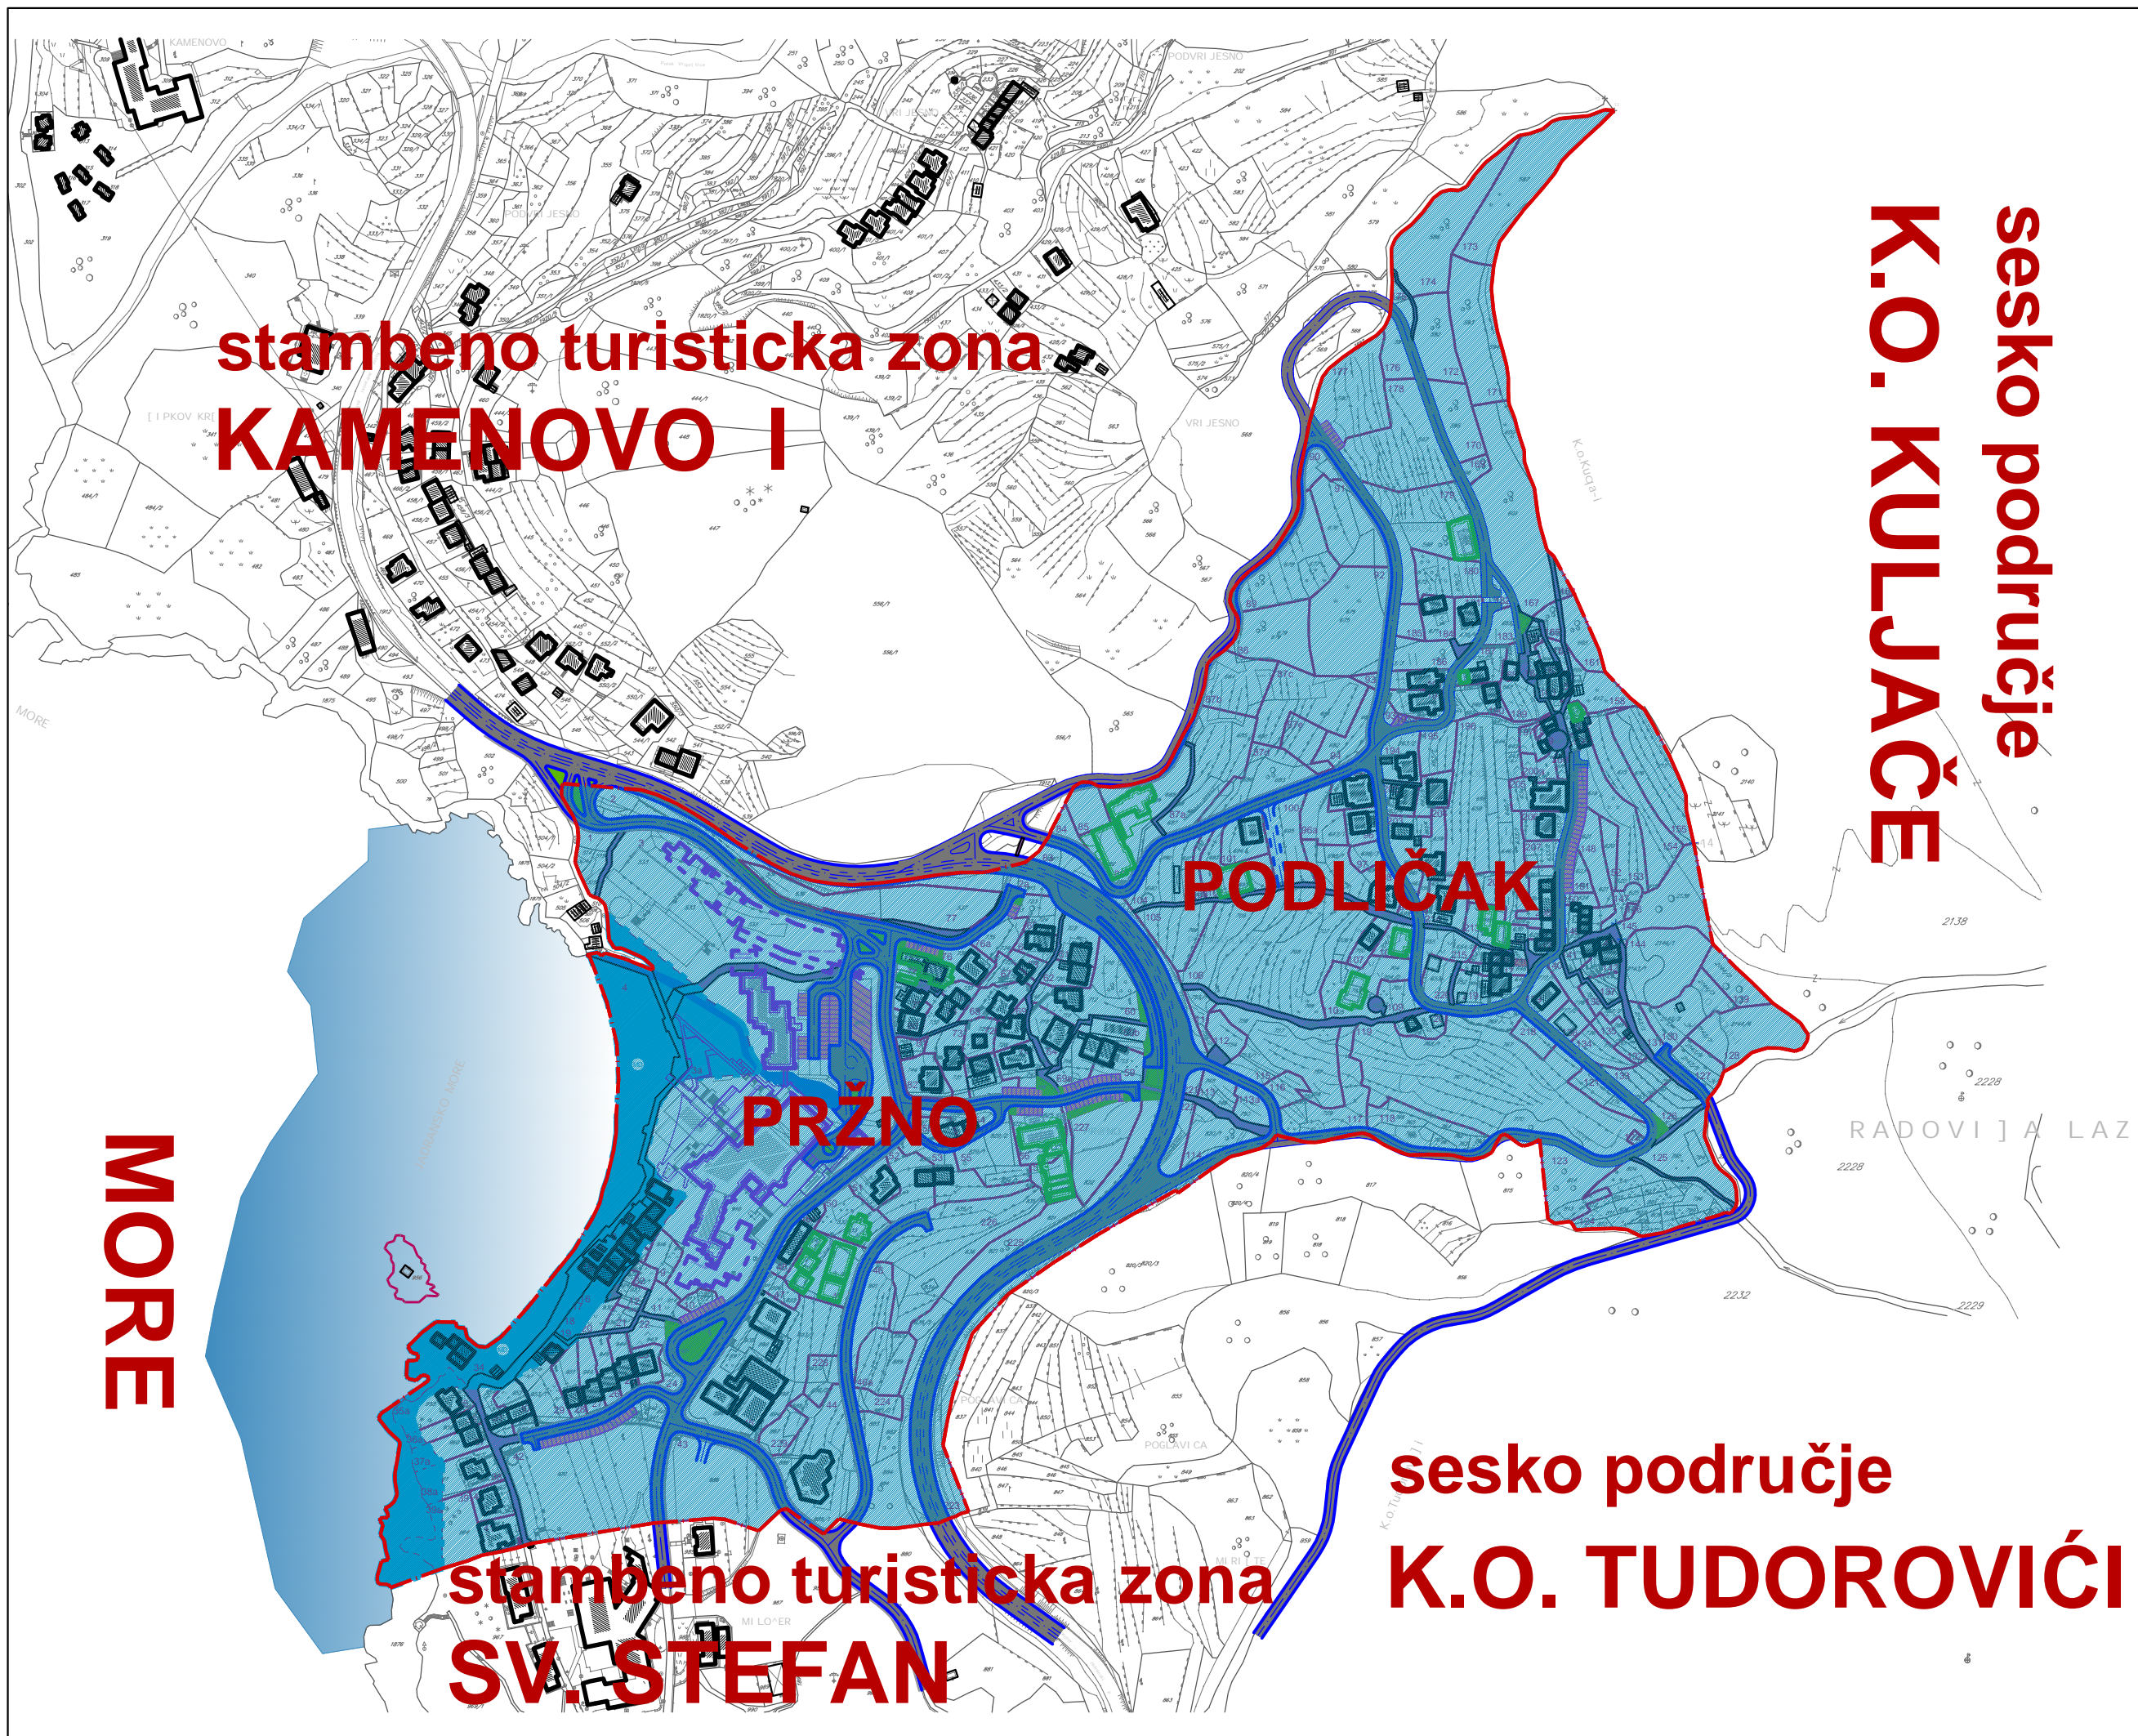

stambeno turistička zona
KAMENOV I

PODLIČAK

PRŽNO

stambeno turistička zona
SV. STEFAN

**sesko područje
K.O. KULJAČE**

**sesko područje
K.O. TUDOROV IĆI**

MARE