




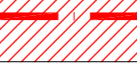


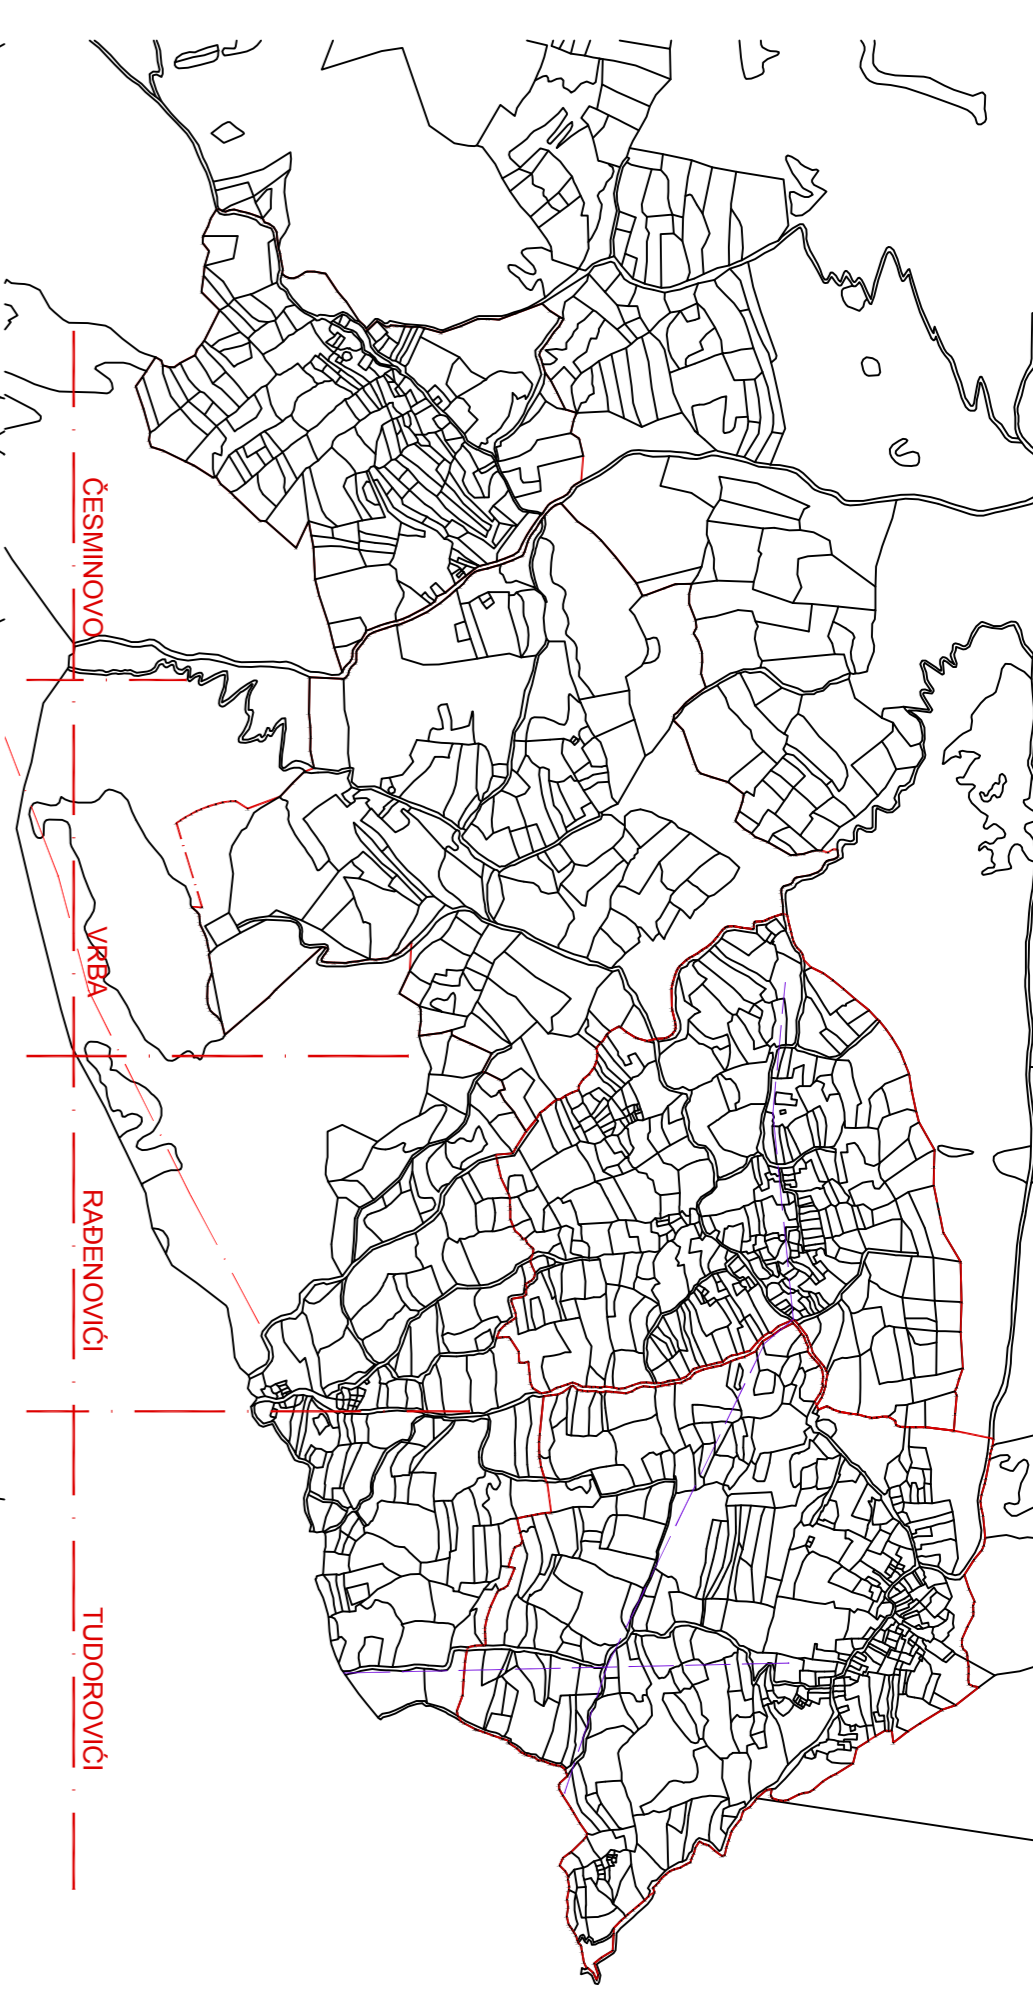


-  GRANICA STUDIJA LOKACIJE
-  PUT - DOBIJENI SNIMAK
-  PUT - AVIO SNIMAK
-  POSTOJEĆI VODOVOD
-  IZVOR
-  POSTOJEĆI DV 110 KV
-  POSTOJEĆI DV 35 KV
-  POSTOJEĆA NN VAZDUŠNA MREŽA



	
DELPROJEKT d.o.o. BUDVA	INVESTITOR <b>OPŠTINA BUDVA</b> Opštinska agencija za planiranje prostora
DELPROJEKT d.o.o. Budva	OBRAČUNAVAC <b>LOKALNA STUDIJNA LOKACIJE</b> TUDOROVICI RAĐENOVICI VRBA ČESMINOVO
POSTOJEĆE STANJE	ORTEZ
SAOBRAĆAJ I INFRASTRUKTURA	RAZMERA <b>1:2000</b>
	LIST BR. <b>06</b>
	DATUM 03. 2009