
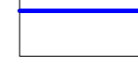
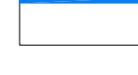







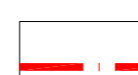
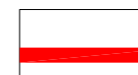





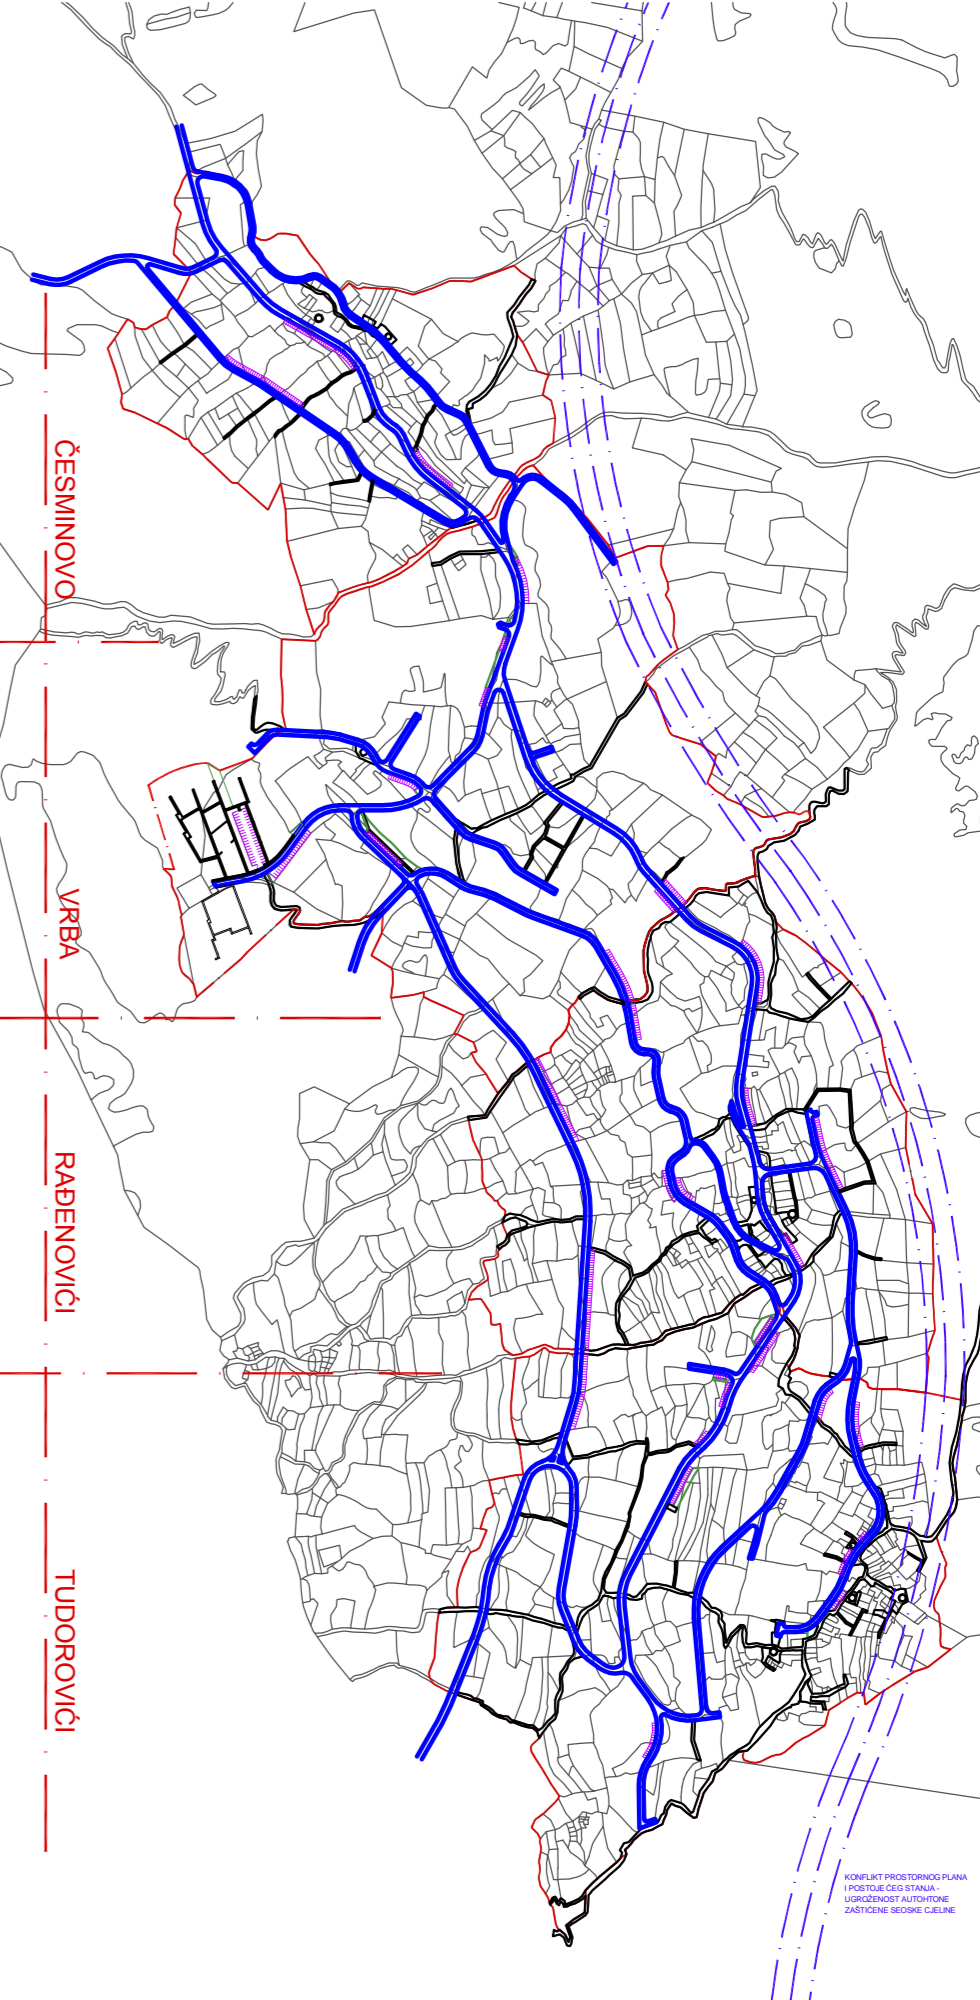


-  GRANIKA STUDIJA LOKACIJE
-  SAOBRAĆAJ
-  POSTOJEĆI VODOVOD
-  PLANIRANI VODOVOD
-  REZERVOAR
-  HIDRO STANICA SA RZ 5000m³
-  IZVOR
-  FEKALNA KANALIZACIJA
-  OTPADNE VODE - PREČIŠĆENA 97%
-  BIOPRERAĐIVAČ 1000-2000J
-  POSTOJEĆI DV 110 KV
-  POSTOJEĆI DV 35 KV
-  NOVOPREDVIĐENA 10KV MREŽA
-  MBTS 10/0,4 KV, 2 x 630 kVA
-  PLANIRANO TK OKNO
-  PLANIRANA TK KANALIZACIJA
-  KAPACITET (BROJ CIJEVI) TK KANALIZACIJE




DELPROJEKT d.o.o. BUDVA
INVESTITOR OPŠTINA BUDVA Opštinska agencija za planiranje prostora
ODRABRAČAČ DEL PROJEKT d.o.o. Budva
LOKALNA STUDIJA LOKACIJE TUDOROVIĆI RADENOVIĆI VRBA ČESMINOVO
PLANIRANO STANJE
ORIJENT SAOBRAĆAJ I INFRASTRUKTURA
RAZMJERA 1:2000
LIST BR. 16
DATUM 03. 2009