


K.O. KULJAČE

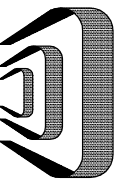

DELPROJEKT
d.o.o. BUDVA

INVESTITOR

OPŠTINA BUDVA
Opštinska
agencija za
planiranje
prostora

OBRAĐIVAČ

DEL PROJEKT
d.o.o. Budva

**LOKALNA
STUDIJA
LOKACIJE**

ČESMINOVO

**POSTOJEĆE
STANJE**

CRTEŽ

**KONTAKT
ZONE**

RAZMJERA


1:3000

LIST BR.

03

DATUM

03. 2009

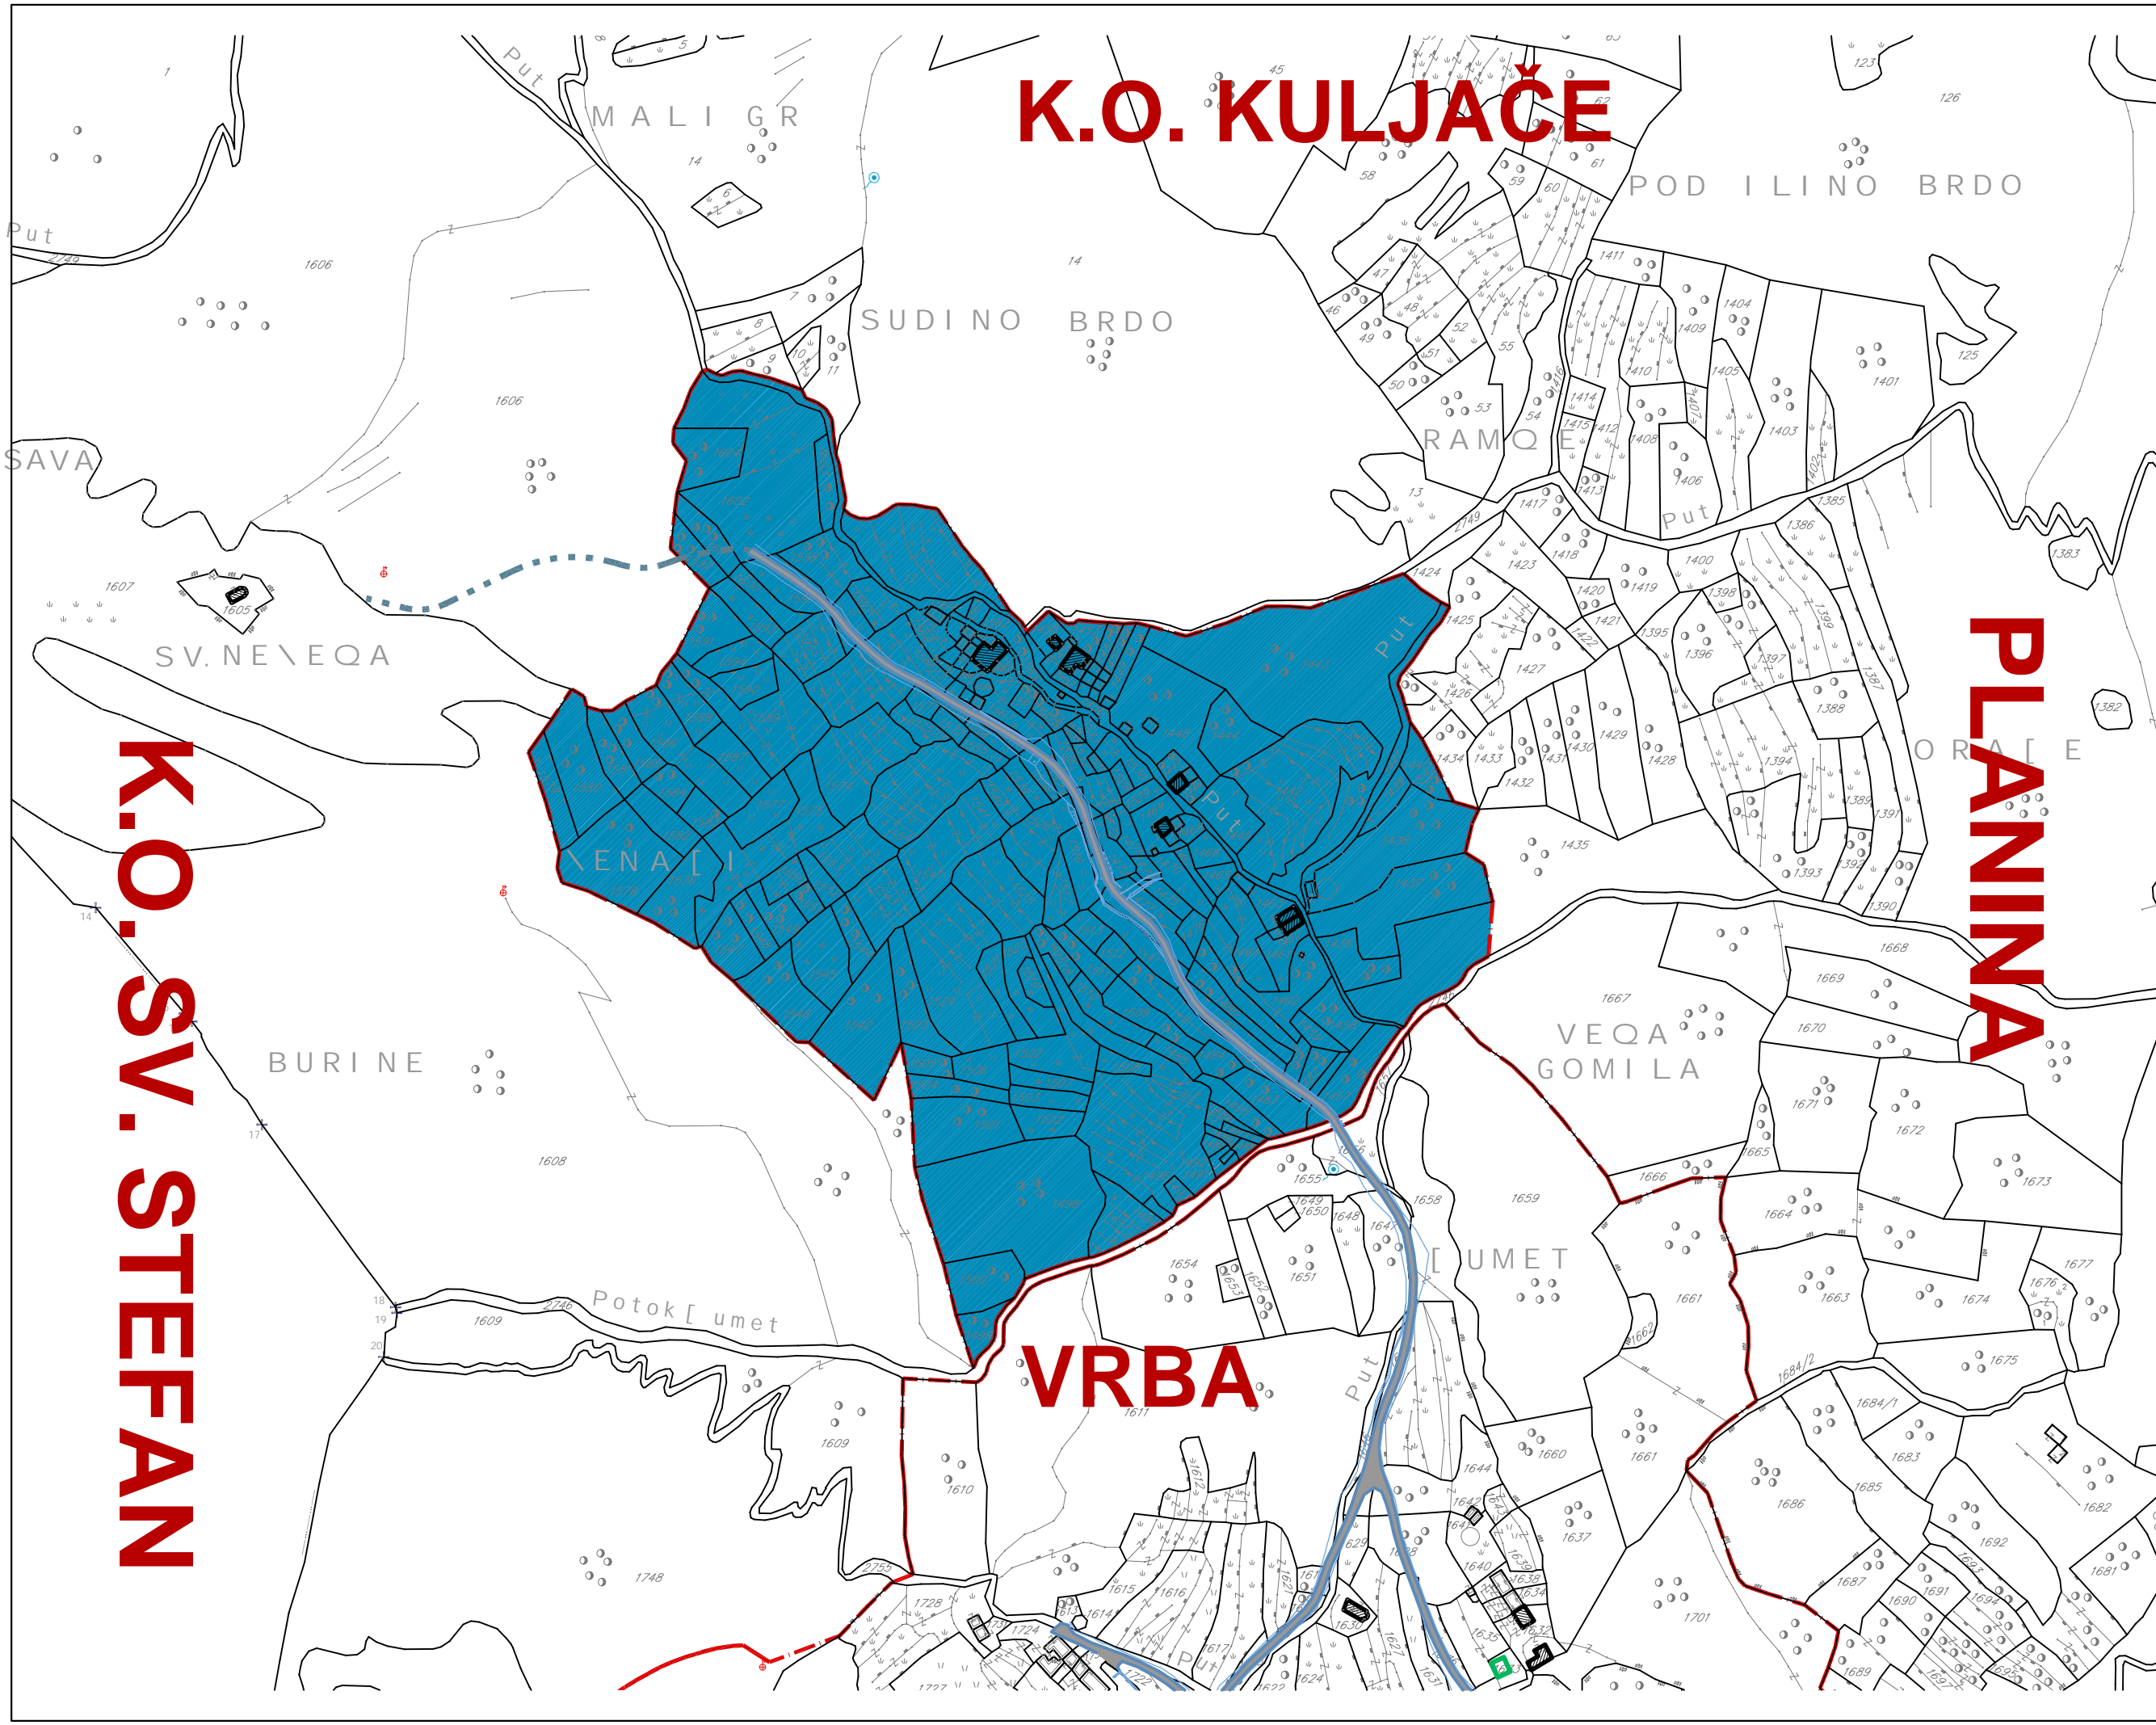

K.O. SV. STEFAN

PLANINA

VRBA