




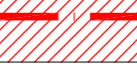


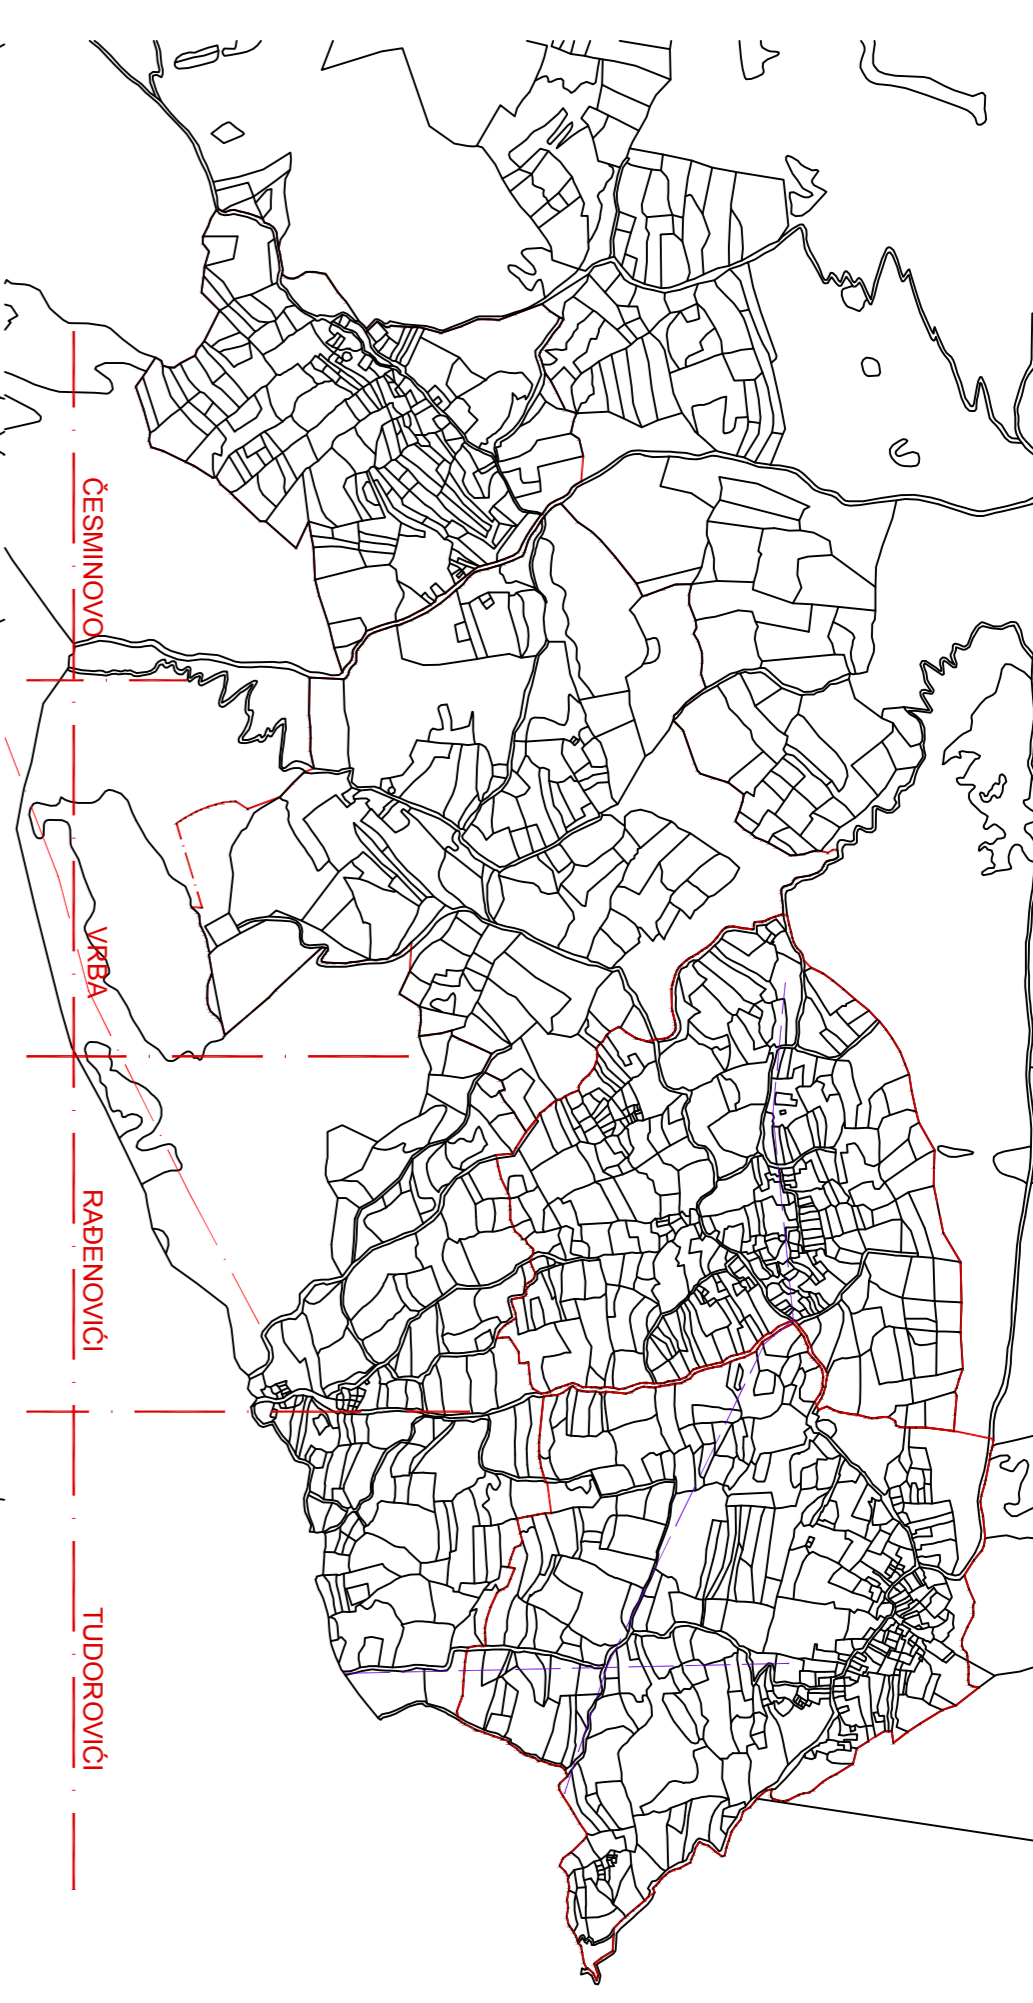


-  GRANICA STUDIJA LOKACIJE
-  PUT - DOBIJENI SNIMAK
-  PUT - AVIO SNIMAK
-  POSTOJEĆI VODOVOD
-  IZVOR
-  POSTOJEĆI DV 110 KV
-  POSTOJEĆI DV 35 KV
-  POSTOJEĆA NN VAZDUŠNA MREŽA



	
INVESTITOR	OPŠTINA BUDVA Opštinska agencija za planiranje prostora
ODRABRAČAČ	DEL PROJEKT d.o.o. Budva
LOKALNA STUDIJA LOKACIJE	TUDOROVICI RAĐENOVICI VRBA ČESMINOVO
POSTOJEĆE STANJE	ORTEZ
SAOBRAČAJ I INFRASTRUKTURA	RAZMERA
	1:2000
	LIST BR. 06
	DATUM 03. 2009