




OPŠTINA BUDVA

PROSTORNI PLAN OPŠTINE BUDVA
PREDLOG PLANA

SINTEZNA KARTA 2.

INFRASTRUKTURNI SISTEMI

1:25.000

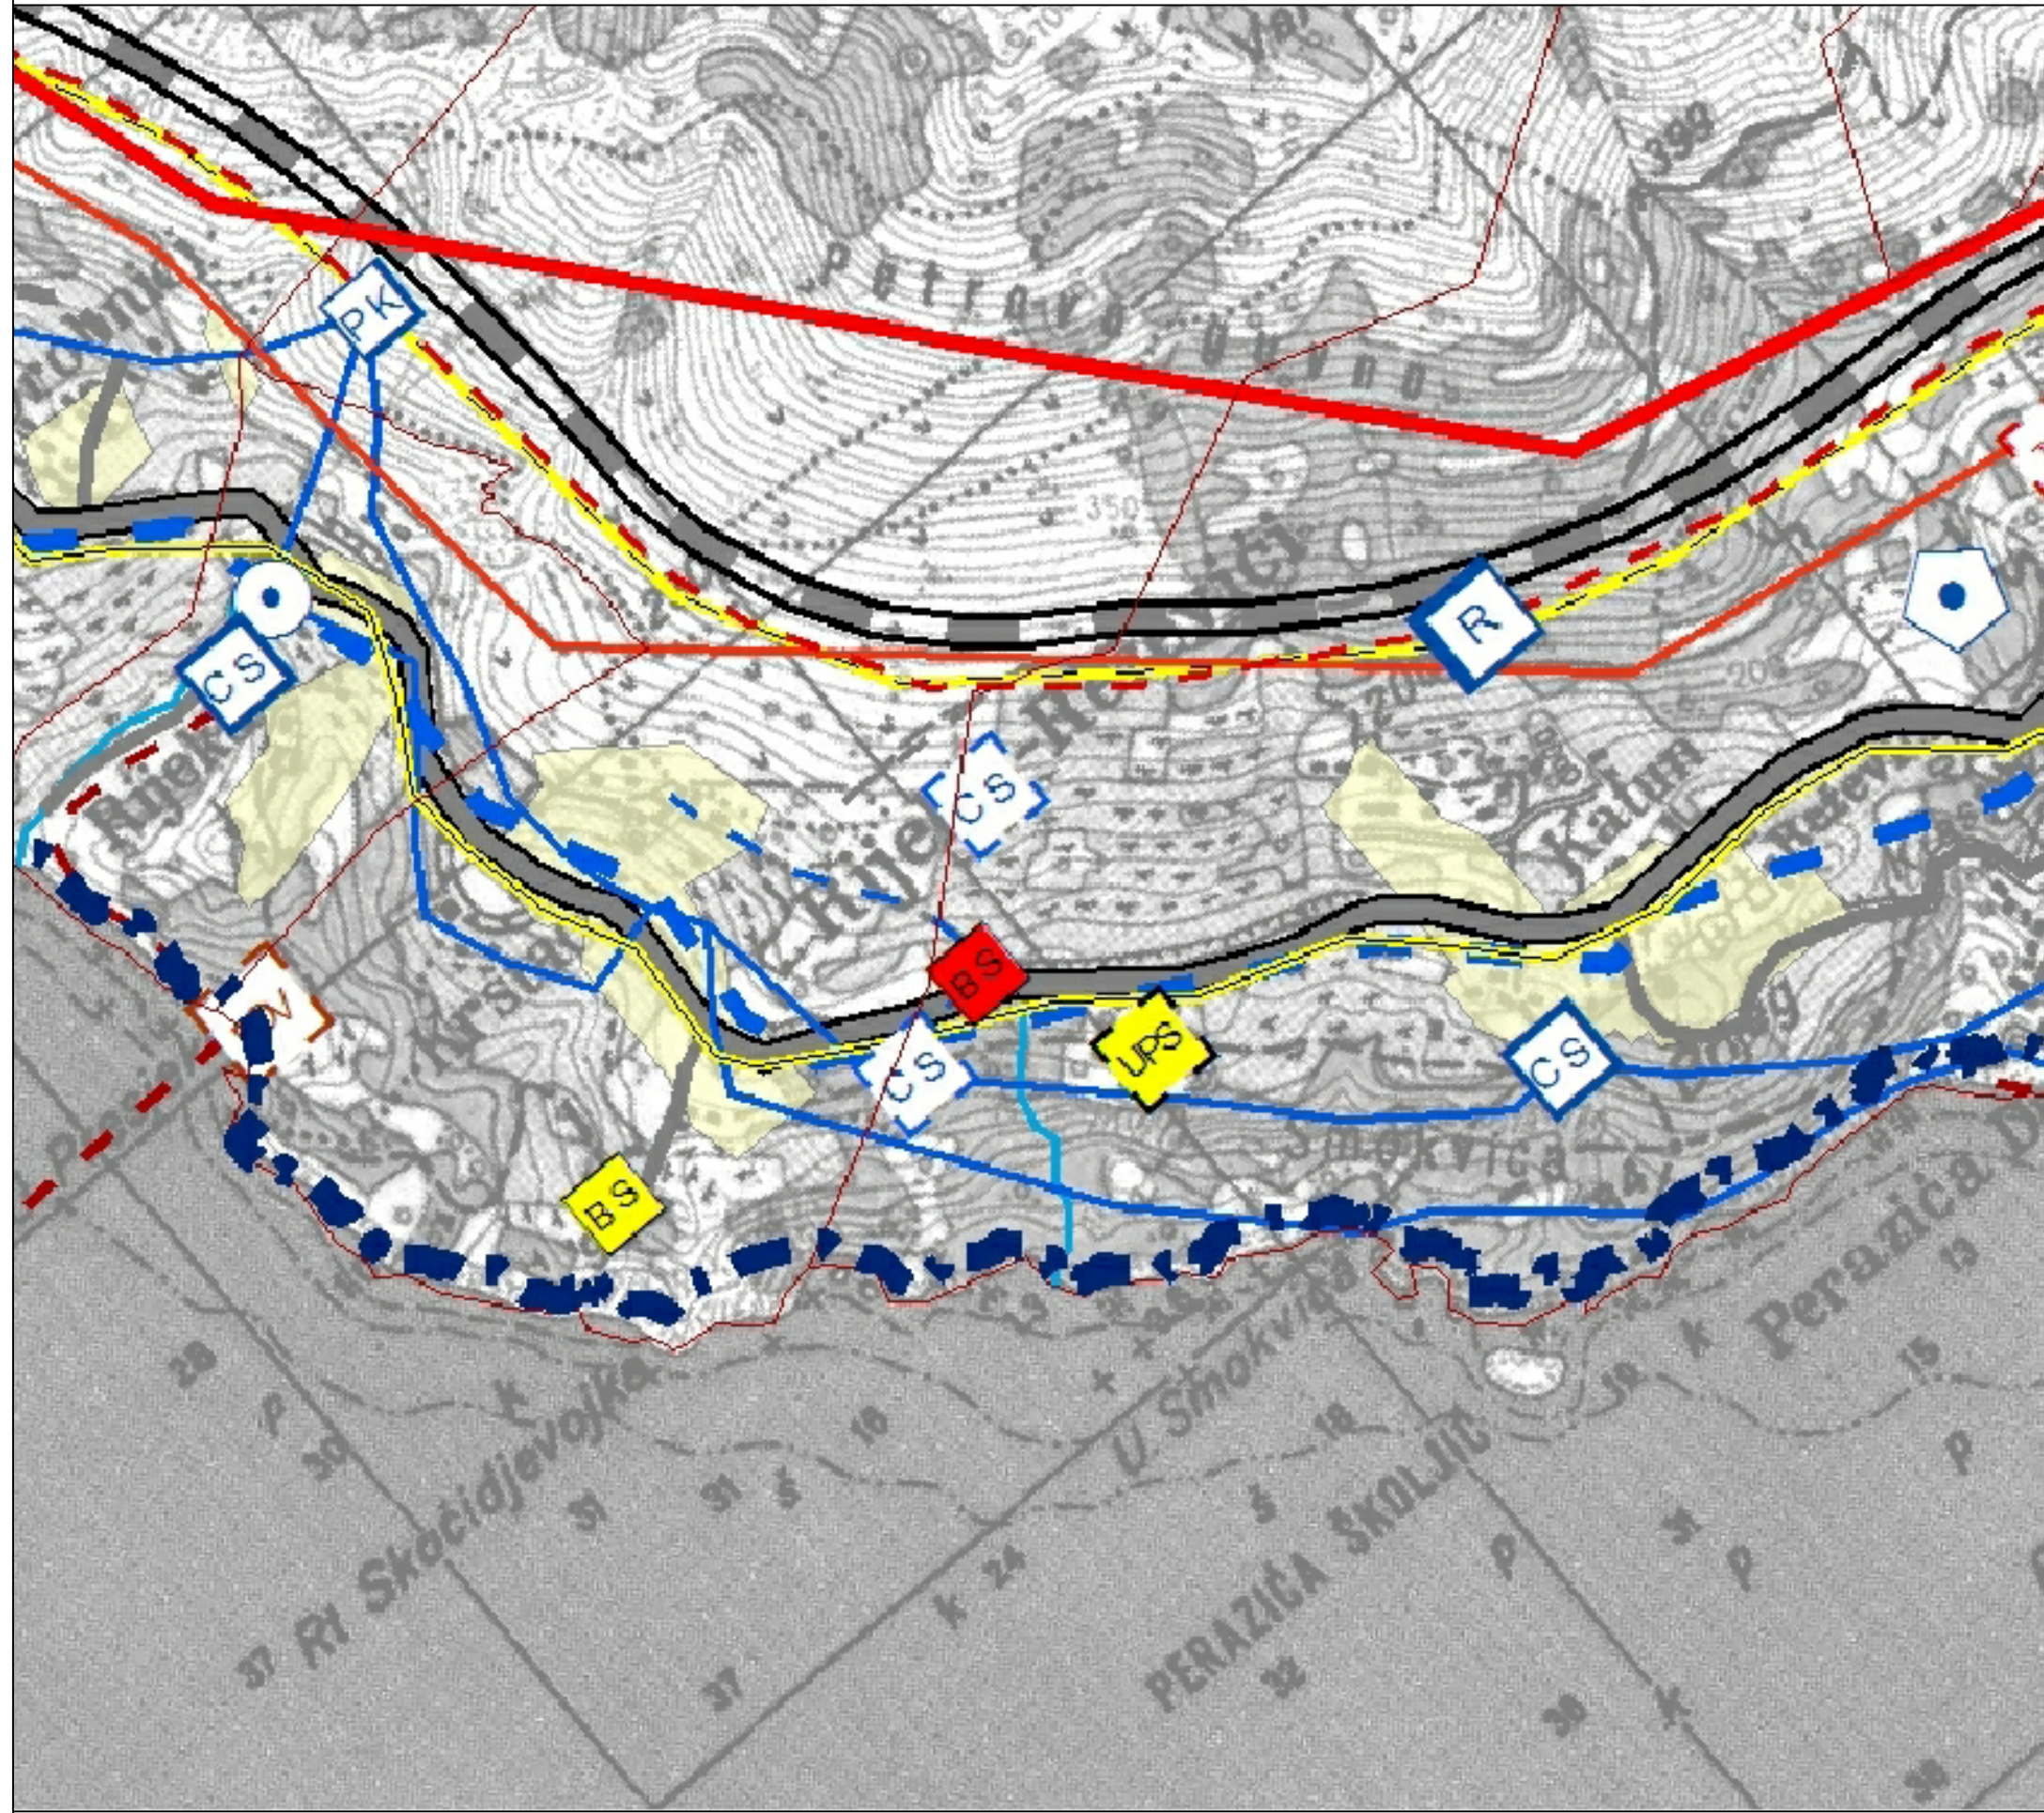

LEGENDA

- | | |
|--|---|
| <ul style="list-style-type: none"> — Granica Opštine/Područja Plana - - - Granica područja NP "Lovćen" - - - Granica Morskog dobra - - - Granica GUP-a Budva-Bečići - - - Granica atara naselja ~ Rijeke ■ Izgrađene zone naselja | <ul style="list-style-type: none"> — postojeći magistralni put — planirani magistralni put — planirana obilaznica - - - planirani turistički put — postojeći lokalni put - - - planirani lokalni put — ostali postojeći putevi - - - ostali planirani putevi |
| <p>Elektroenergetska mreža i objekti</p> <ul style="list-style-type: none"> → postojeći nadzemni DV 110kV - - - planirani nadzemni DV 110kV → postojeći nadzemni DV 35kV - - - postojeći podzemni 35kV - - - planirani podzemni 35kV ■ postojeća TS 110/35kV ■ planirana TS 110/35kV ■ postojeća TS 35/10kV ■ planirana TS 35/10kV | <p>INFRASTRUKTURNI SISTEMI</p> <ul style="list-style-type: none"> ● Planirane petlje i ukrštanja ● Benzinske stanice ■ postojeće ■ planirane <p>Vodovodna mreža i objekti</p> <ul style="list-style-type: none"> - - - planirani regionalni vodovod — postojeći lokalni vodovod - - - planirani lokalni vodovod □ planirana fbr vode □ planirana fbr za pakovanje vode ■ postojeći rezervoar ■ planirani rezervoar ■ postojeća crna stanica ■ planirana crna stanica ■ postojeća prekidna komora ○ postojeće izvorište |

ODGOVORNI PLANER:
Lazar Sijerkovi • dipl.ing.arh.

DIREKTOR:
Dragan Žini • dipl.ing.gra.

projektni biro ADRIA INVEST d.o.o. Budva	izgradnja objekata projektovanje • nadzor	broj lista 35
investitor OPŠTINA BUDVA		
naziv projekta URBANISTI • KI PROJEKAT "T.N.SMOKVICA"		
faza projekta PLANIRANO STANJE		
sadržaj lista PLAN NAPAJANJA ELEKTRI • NOM ENERGIJOM		
datum JUL 2009.		