
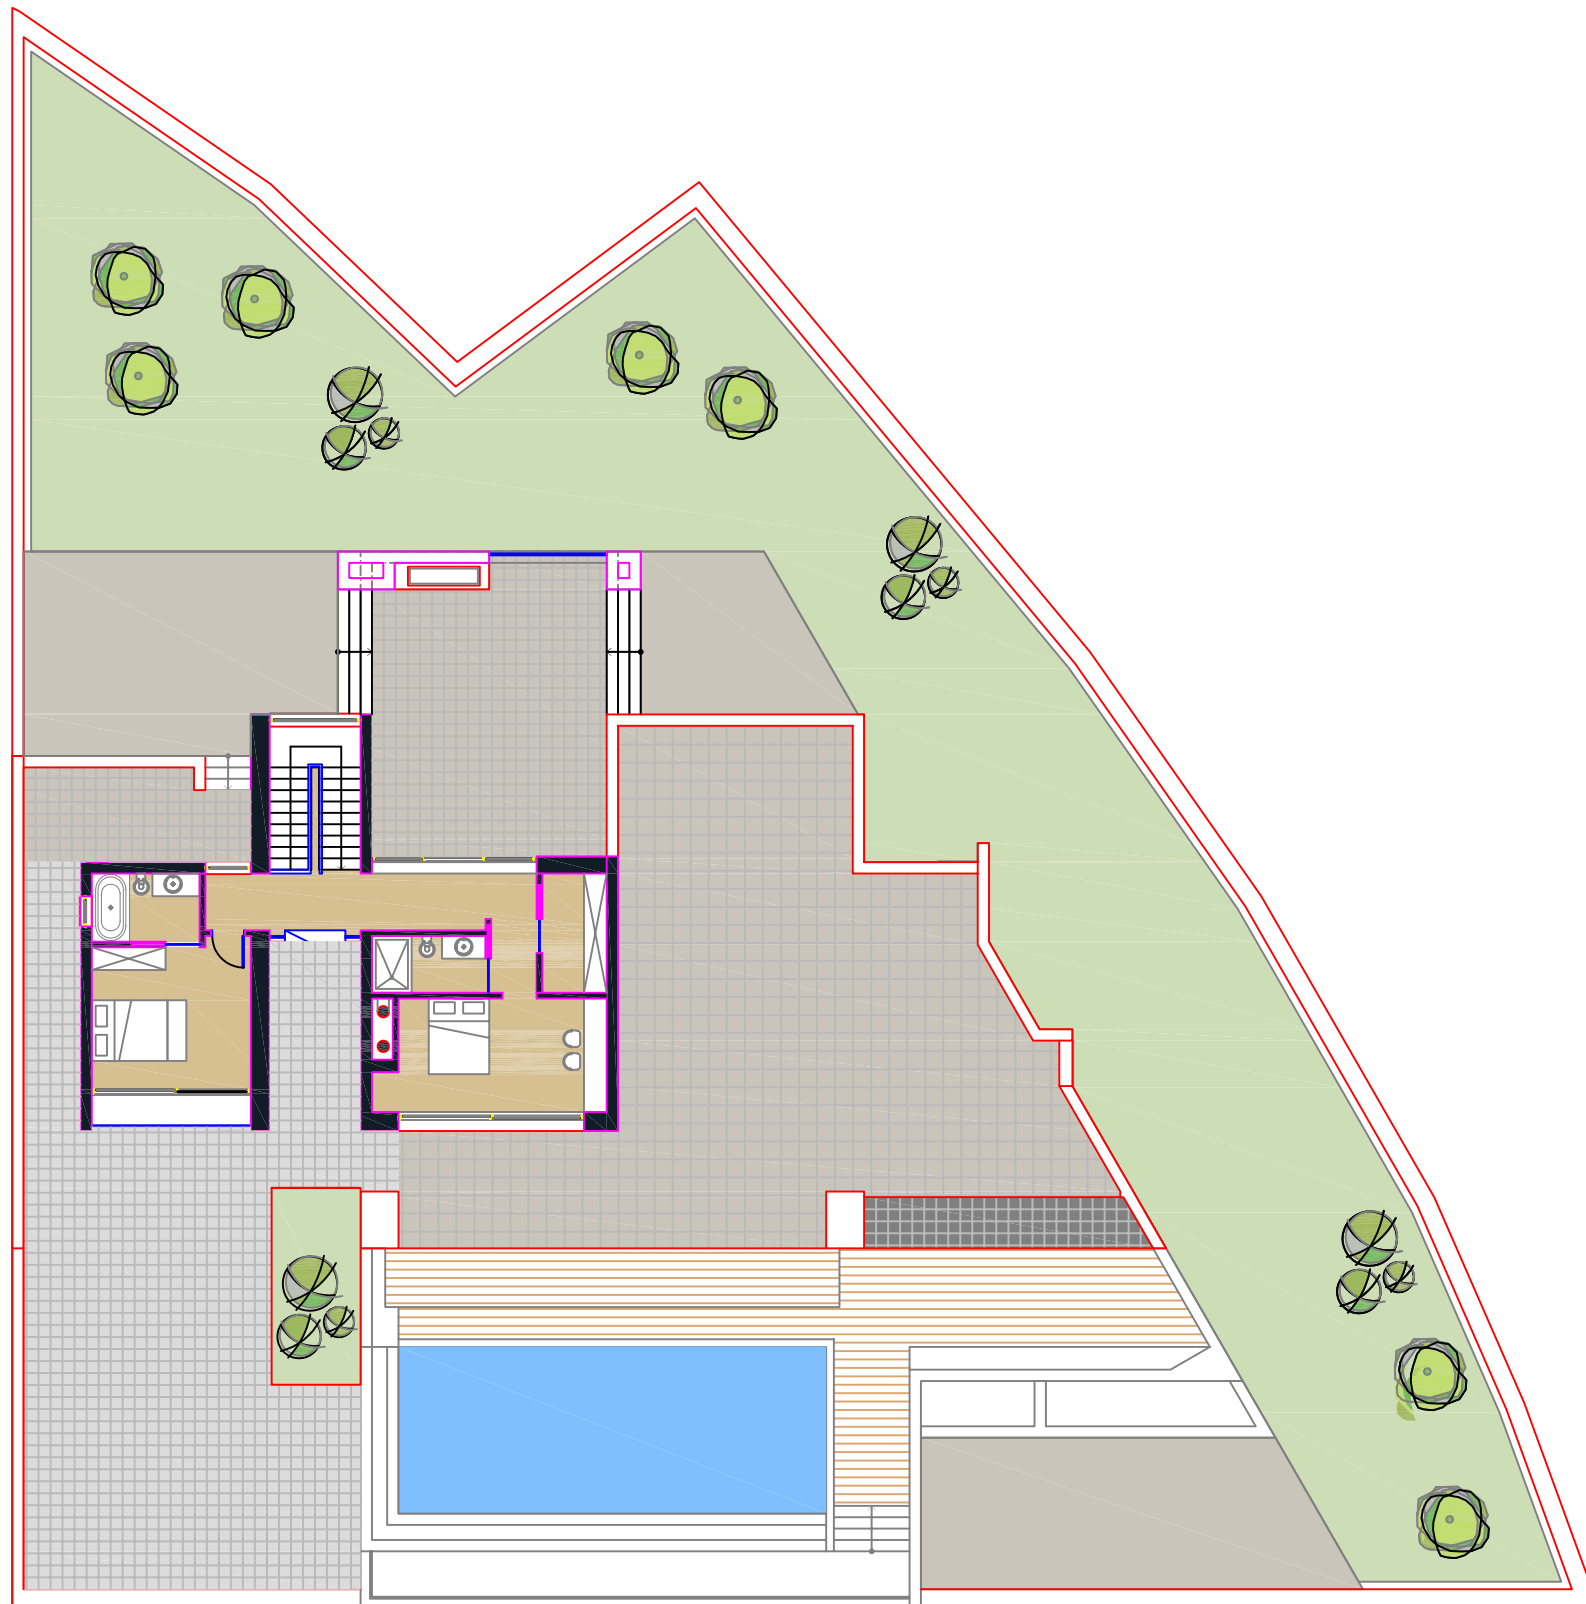


**Urbanistički
projekat**
**"Turističko naselje
Skočiđevojka" / Budva**

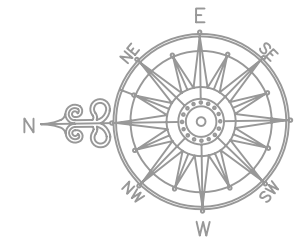

OSNOVA 2 SPRATA

1c

VILA / TIP 3_OSNOVA 2
SPRATA
UP3-54

razmjera:
R 1:200

investitor: Opština BUDVA

oktobar 2009.

obrađivač:

MONTENEGRO

*Urbanističko planiranje, projektovanje, konsalting,
inženjering, export-import, d.o.o.*