
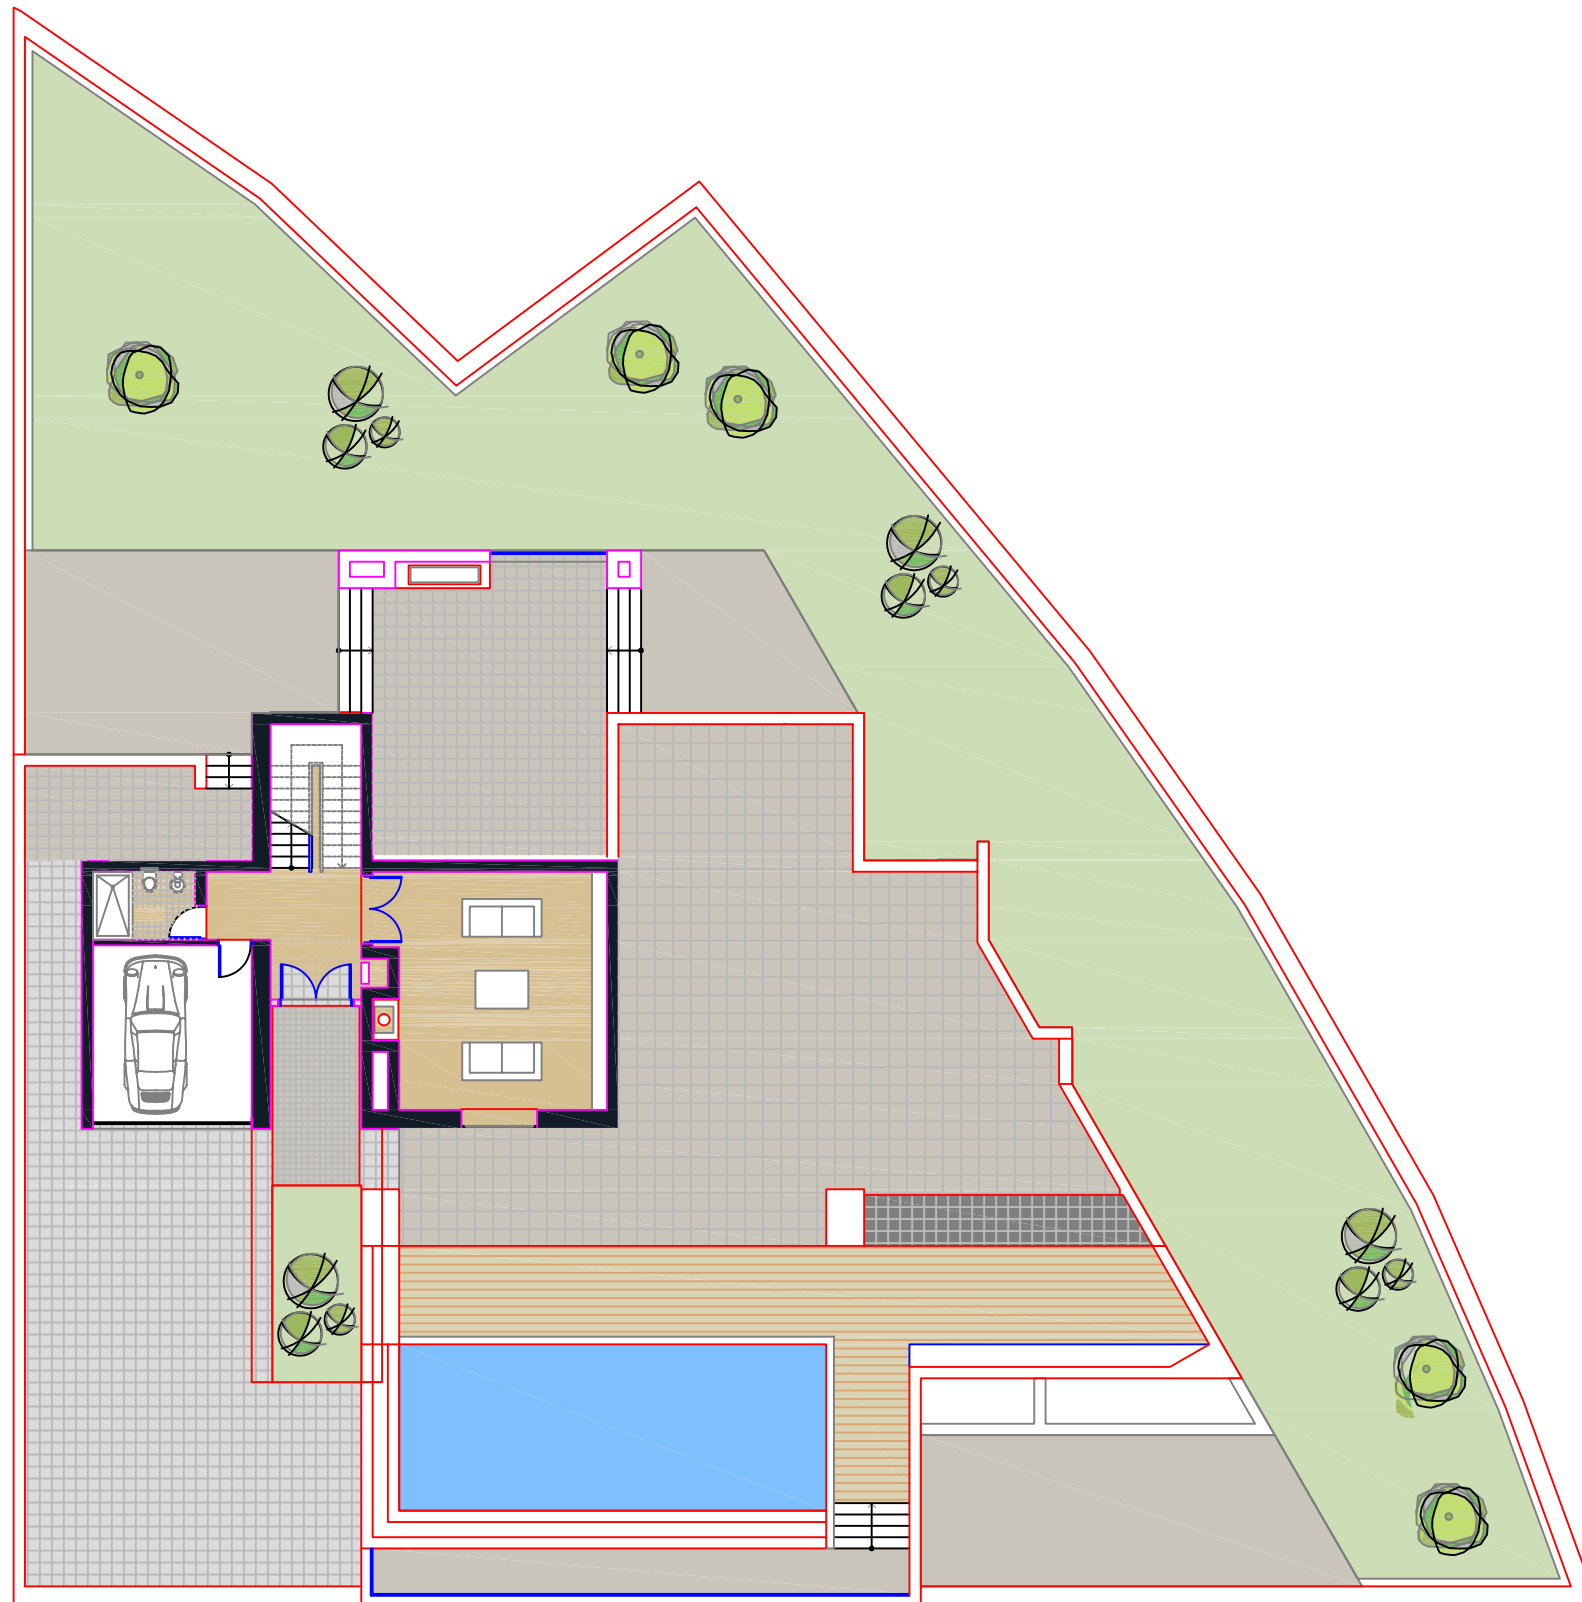


# Urbanistički projekat

## "Turističko naselje Skočiđevojka" / Budva

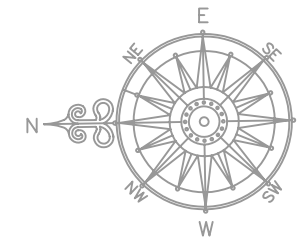

OSNOVA PRIZEMLJA

PRIZEMLJE = 100m<sup>2</sup>  
 1 SPRAT = 100m<sup>2</sup>  
 2 SPRAT = 100m<sup>2</sup>  
 UKUPNO = 300m<sup>2</sup>

**1c**

VILA / TIP 3\_OSNOVA  
 PRIZEMLJA  
 UP3-54

razmjera:  
 R 1:200

investitor: Opština BUDVA

oktobar 2009.

obrađivač:

**MONTENEGRO**

*Urbanističko planiranje, projektovanje, konsalting,  
 inženjering, export-import, d.o.o.*