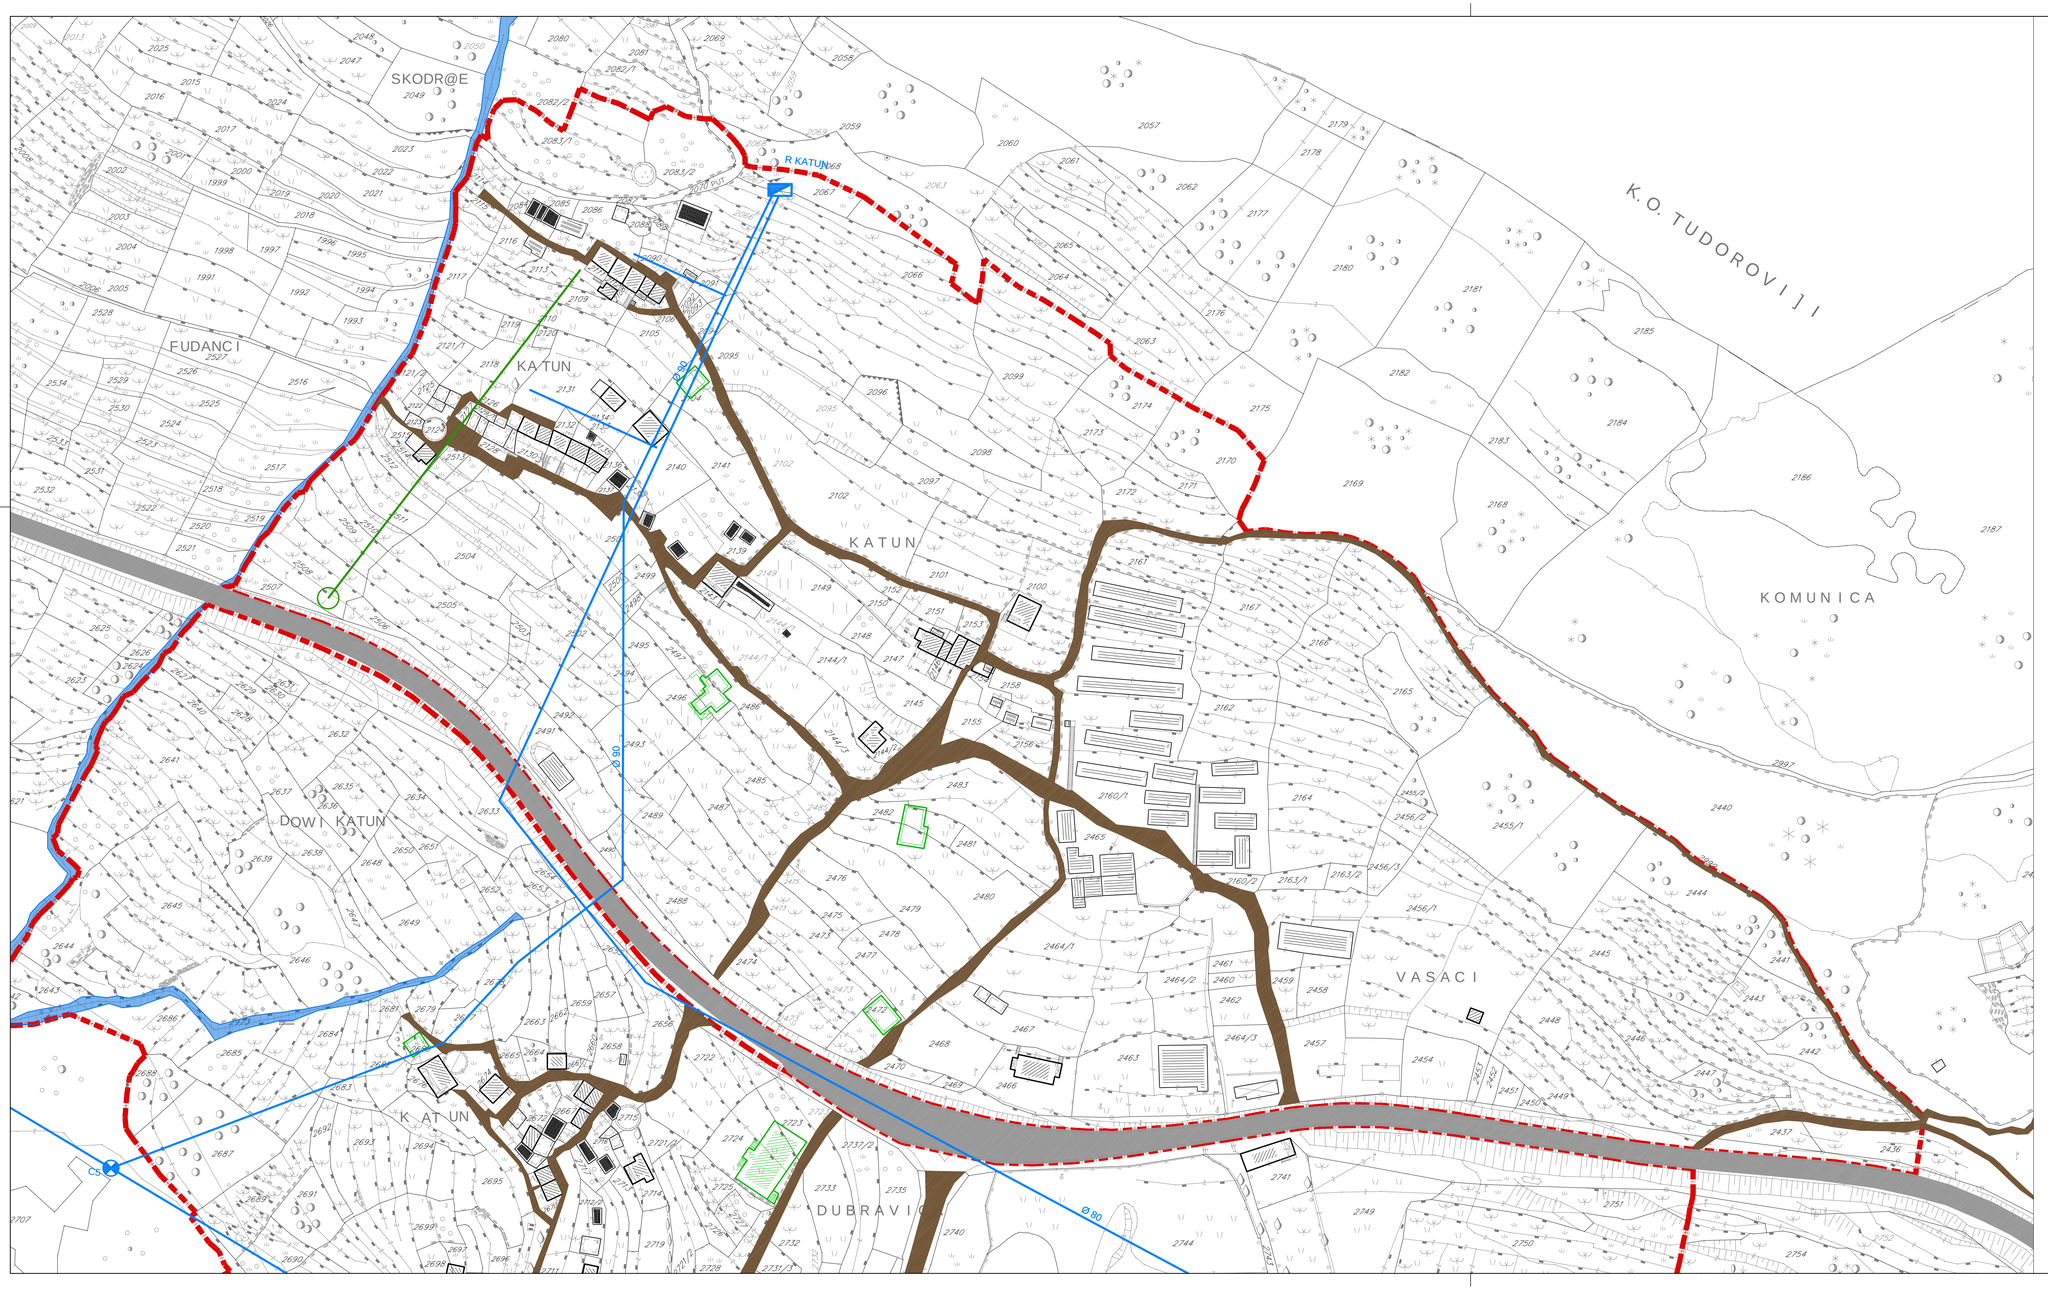

GRANICA STUDIJA LOKACIJE

POSTOJEĆI VODOVOD

POSTOJEĆA KANALIZACIJA

IZVOR

DELPROJEKT
d.o.o. BUDVA

INVESTITOR

OPŠTINA BUDVA

Opštinska agencija za planiranje prostora

OBRADIVAČ

DEL PROJEKT d.o.o. Budva

LOKALNA STUDIJA LOKACIJE

"Katun - Gornje selo" Reževići

POSTOJEĆE STANJE

CRTEŽ

VODOVODNA MREŽA I KANALIZACIJA

RAZMJERA

1:1000

LIST BR.

07

DATUM

11. 2009