


KULJAČE-poprečni profil 1-1
PLANIRANO STANJE

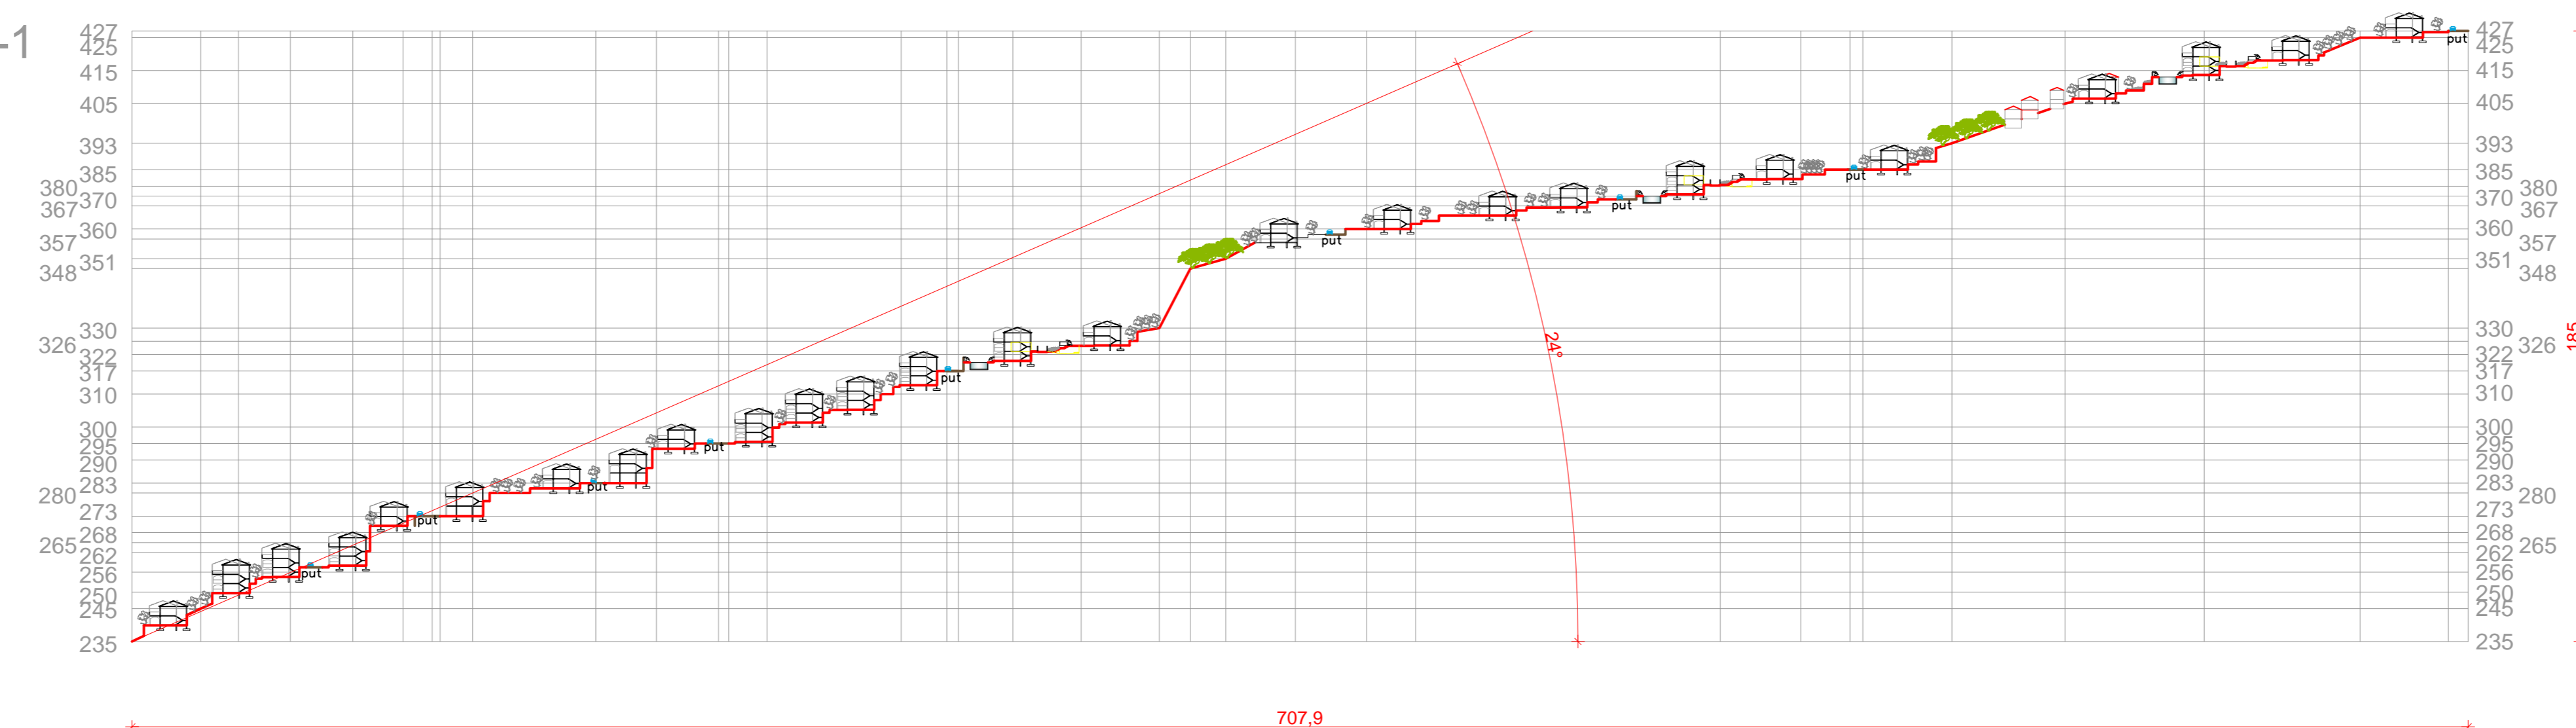

VOJNIĆI-poprečni profil 2-2
PLANIRANO STANJE



DELPROJEKT
d.o.o. BUDVA

INVESTITOR

OPŠTINA
BUDVA
Opštinska
agencija za
planiranje
prostora

OBRAĐIVAČ

DEL
PROJEKT
d.o.o. Budva

LOKALNA
STUDIJA
LOKACIJE

KULJAČE
-VOJNIĆI -
- PREDLOG -

PLANIRANO
STANJE

CRTEŽ

POPREČNI
PROFIL -
PRESEK

RAZMERA

1:1500

LIST BR.

14

DATUM

07. 2009.