

DELPROJEKT
d.o.o. BUDVA

NARUČILAC

OPŠTINA
BUDVA
Opštinska
agencija za
planiranje
prostora

OBRADIVAČ

DEL
PROJEKT
d.o.o. Budva

PROJEKT

URBANISTIČKI
PROJEKT
"Ekskluzivni
turistički
kompleks
Crvena
glavica"

POSTOJEĆE
STANJE

CRTEŽ

PRESJECI

RAZMJERA

1:2000


LIST BR.

04


DATUM

2010.


PRESJEK 1-1

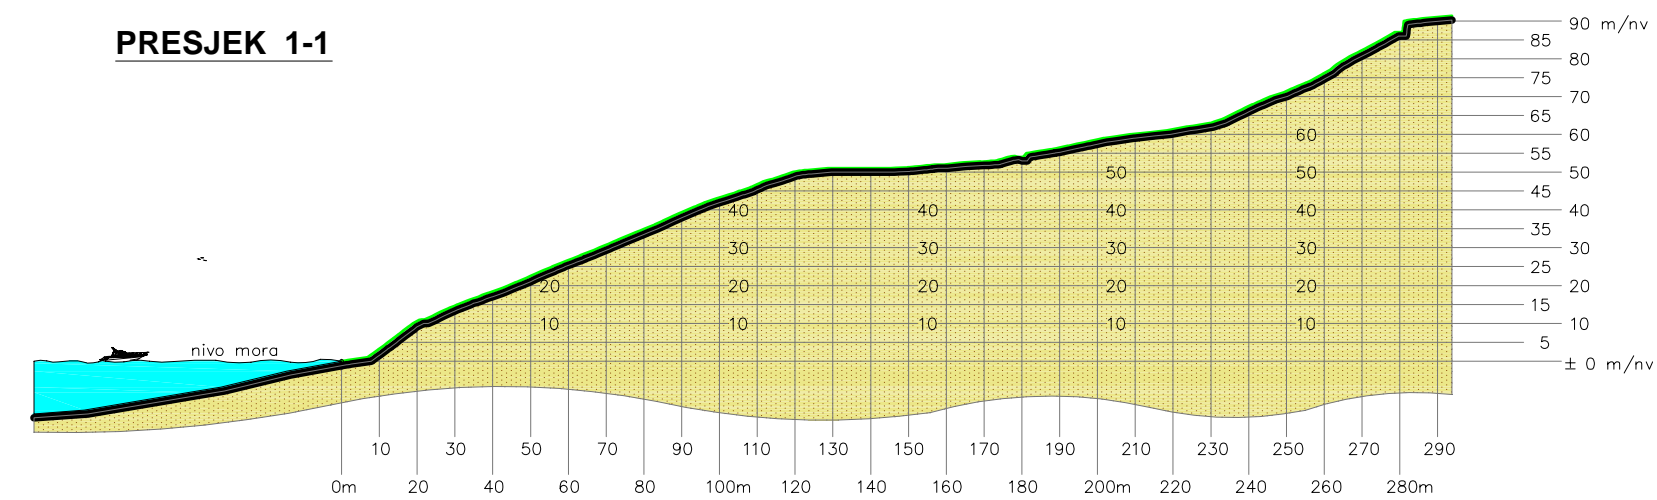

PRESJEK 3-3

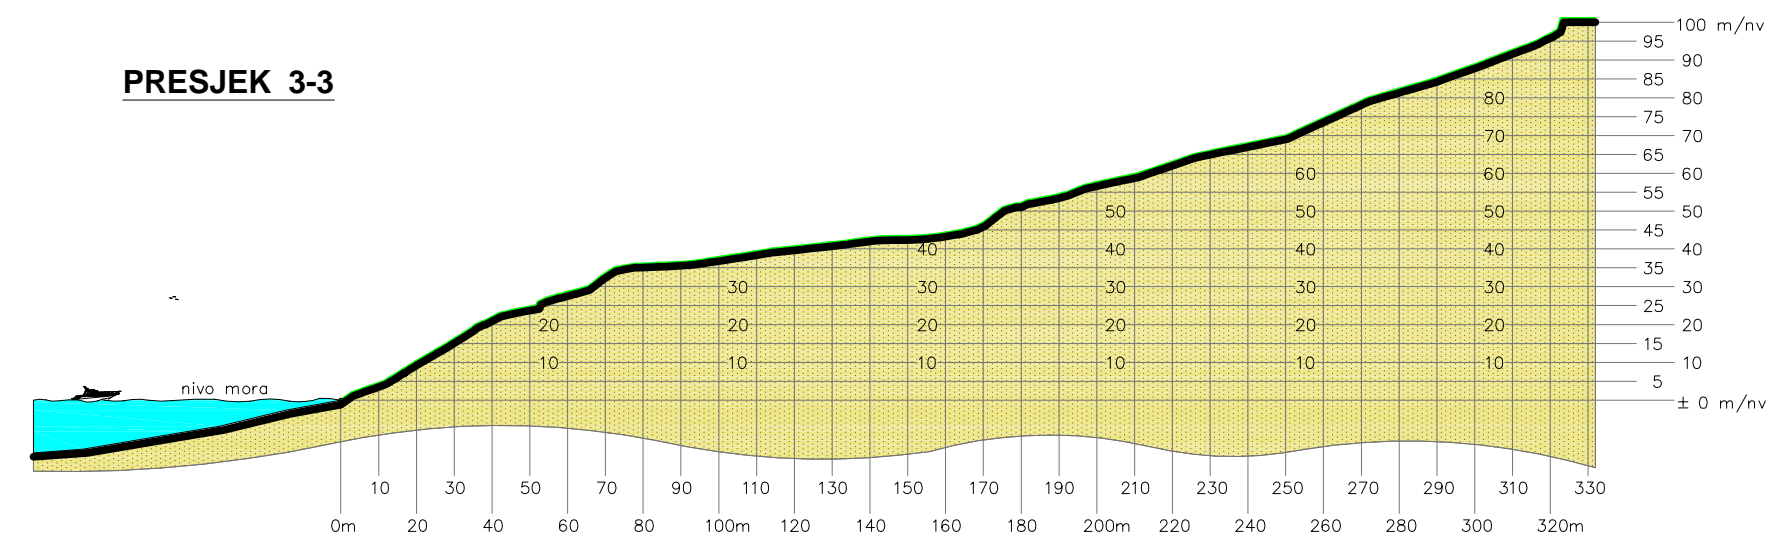

PRESJEK 2-2

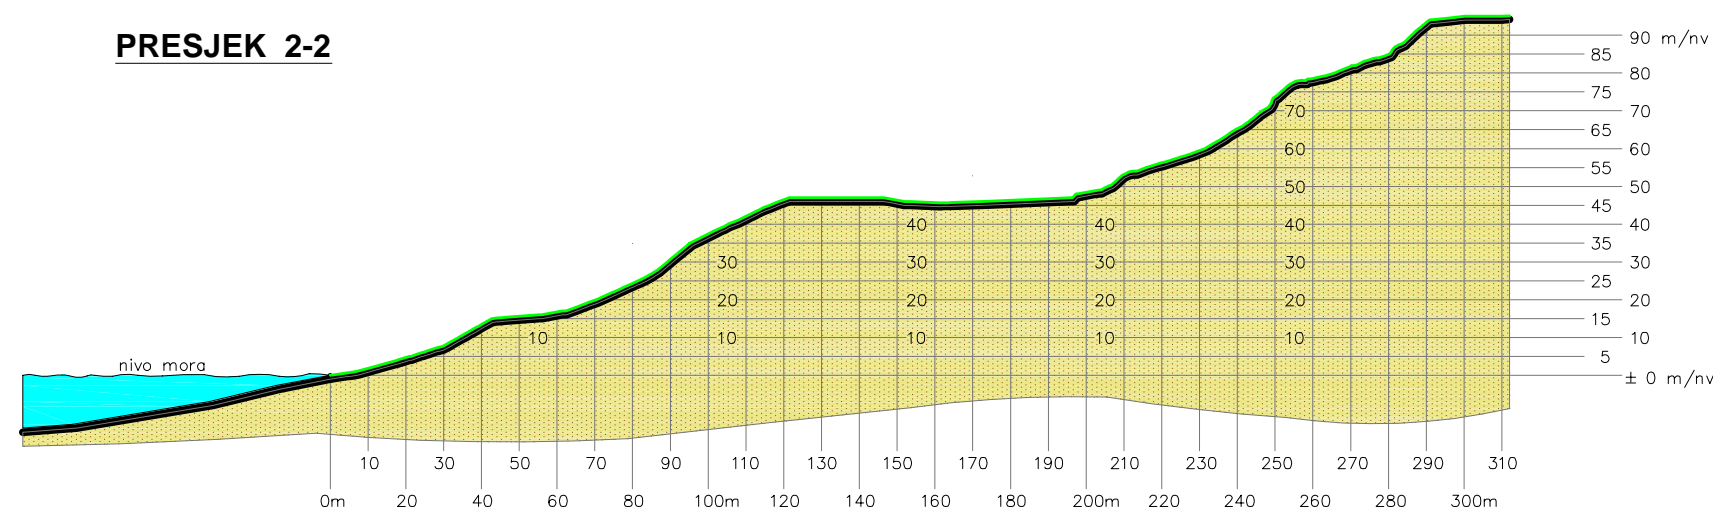

PRESJEK 4-4

