

**DELPROJEKT**  
d.o.o. BUDVA

NARUČILAC

**OPŠTINA BUDVA**  
Opštinska  
agencija za  
planiranje  
prostora

OBRAĐIVAČ

**DEL  
PROJEKT**  
d.o.o. Budva

PROJEKAT

**URBANISTIČKI  
PROJEKAT**  
"Ekskluzivni  
turistički  
kompleks  
Crvena  
glavica"

**PLANIRANO  
STANJE**

CRTEŽ

**IZVOD IZ  
PROSTORNOG  
PLANA-  
INFRASTRUKTURNI  
SISTEMI**

RAZMJERA


**1:3000**

LIST BR.

**08**

DATUM

**2010.**

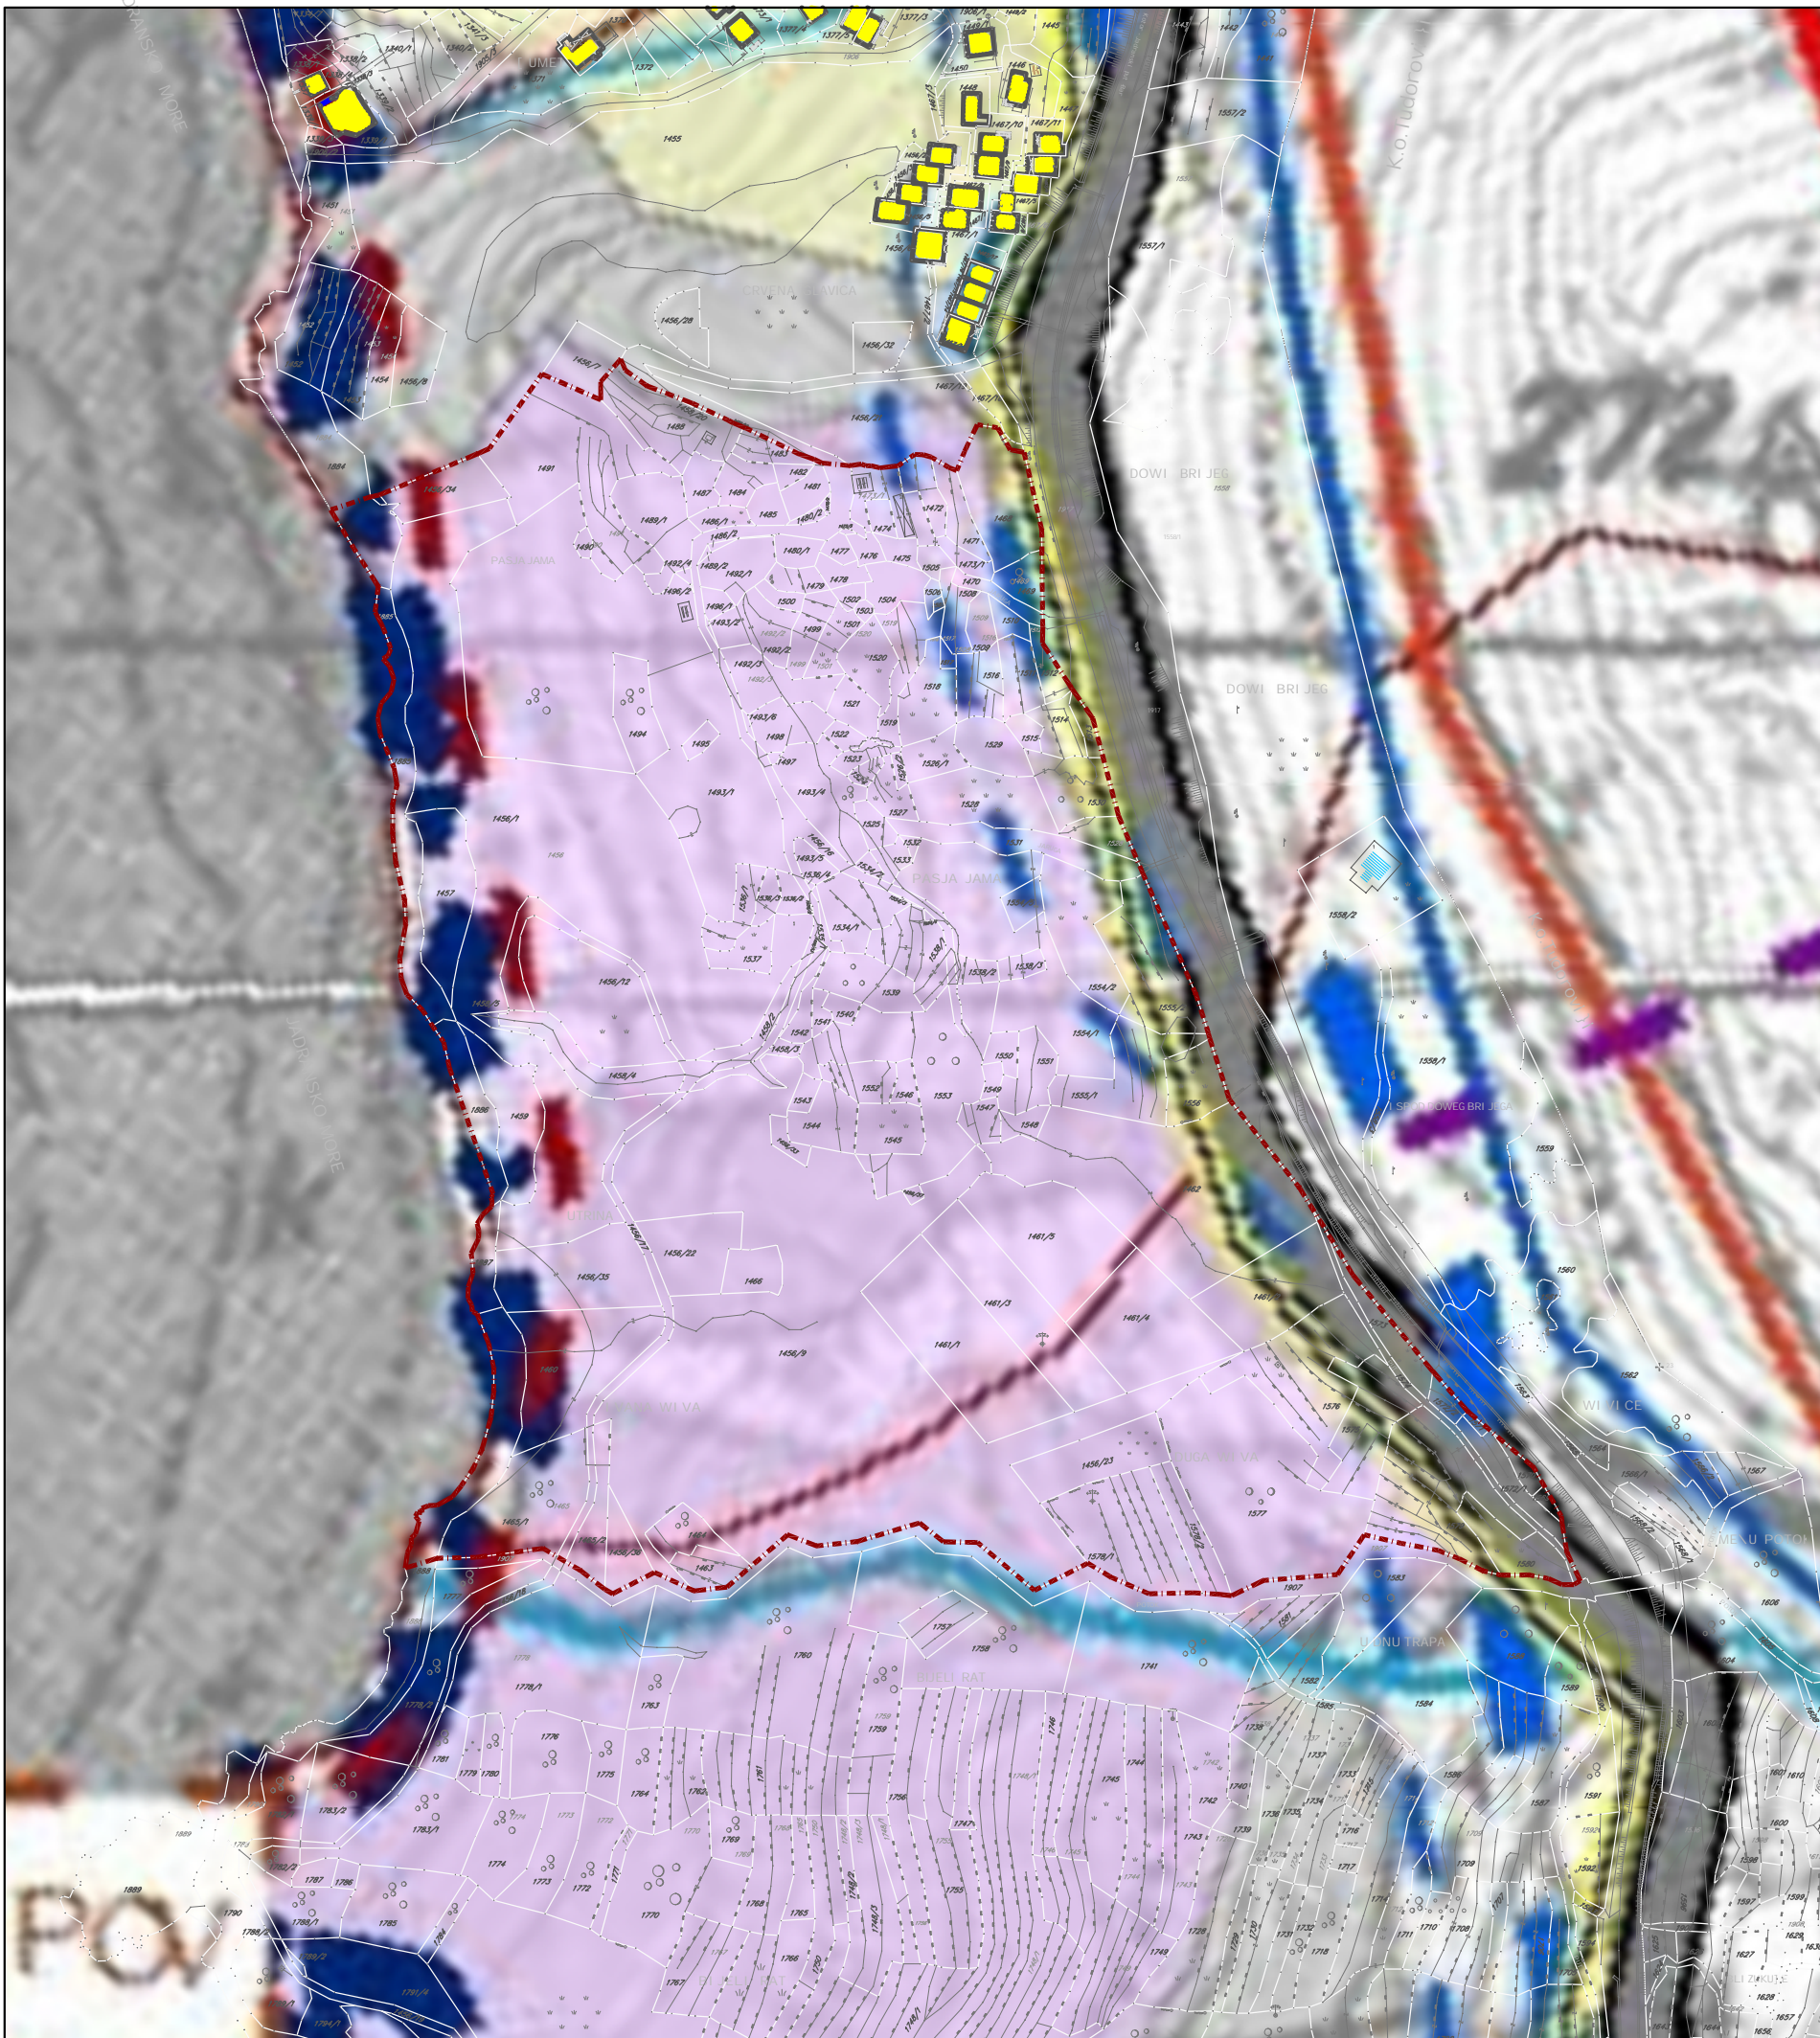

**LEGENDA**

- Granica Opštine/Područja Plana
- Granica područja NP "Lovćen"
- Granica Morskog dobra
- Granica GUP-a Budva-Bečići
- Granica atara naselja
- Rijeke
- Izgrađene zone naselja

**INFRASTRUKTURNI SISTEMI**

- postojeći magistralni put
- planirani magistralni put
- planirana obilaznica
- planirani turistički put
- postojeći lokalni put
- planirani lokalni put
- ostali postojeći putevi
- ostali planirani putevi

- Planirane petlje i ukrštanja
- Benzinske stanice
- postojeće
- planirane

**Elektroenergetska mreža i objekti**

- postojeći nadzemni DV 110kV
- planirani nadzemni DV 110kV
- postojeći nadzemni DV 35kV
- postojeći podzemni 35kV
- planirani podzemni 35kV
- postojeća TS 110/35kV
- planirana TS 110/35kV
- postojeća TS 35/10kV
- planirana TS 35/10kV

- Alternativne lokacije komunalnih objekata

**Vodovodna mreža i objekti**

- planirani regionalni vodovod
- postojeći lokalni vodovod
- planirani lokalni vodovod
- planirana fbr vode
- planirana fbr za pakovanje vode
- postojeći rezervoar
- planirani rezervoar
- postojeća crna stanica
- planirana crna stanica
- postojeća prekidna komora
- postojeće izvorište
- planirano izvorište

**Kanalizaciona mreža i objekti**

- postojeća kanalizaciona cijev
- planirana kanalizaciona cijev
- postojeći podmorski ispust
- podmorski ispust koji se ukida
- planirani podmorski ispust
- postojeće PPOV
- planirano PPOV
- postojeća crna stanica
- planirana crna stanica

**Telekomunikaciona mreža i objekti**

- postojeći optički kabl
- planirani optički kabl
- postojeća RR veza
- postojeći IIPS
- planirani UPS
- postojeća bazna stanica MT
- planirana bazna stanica MT
- postojeća pošta
- postojeći emisioni centri
- Servisne zone
- Luke i marine
- Potencijalne gondole i žičare

Lokacije obuhvaćene izmjenama i dopunama