


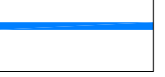

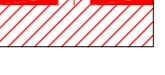
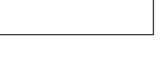
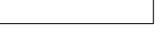
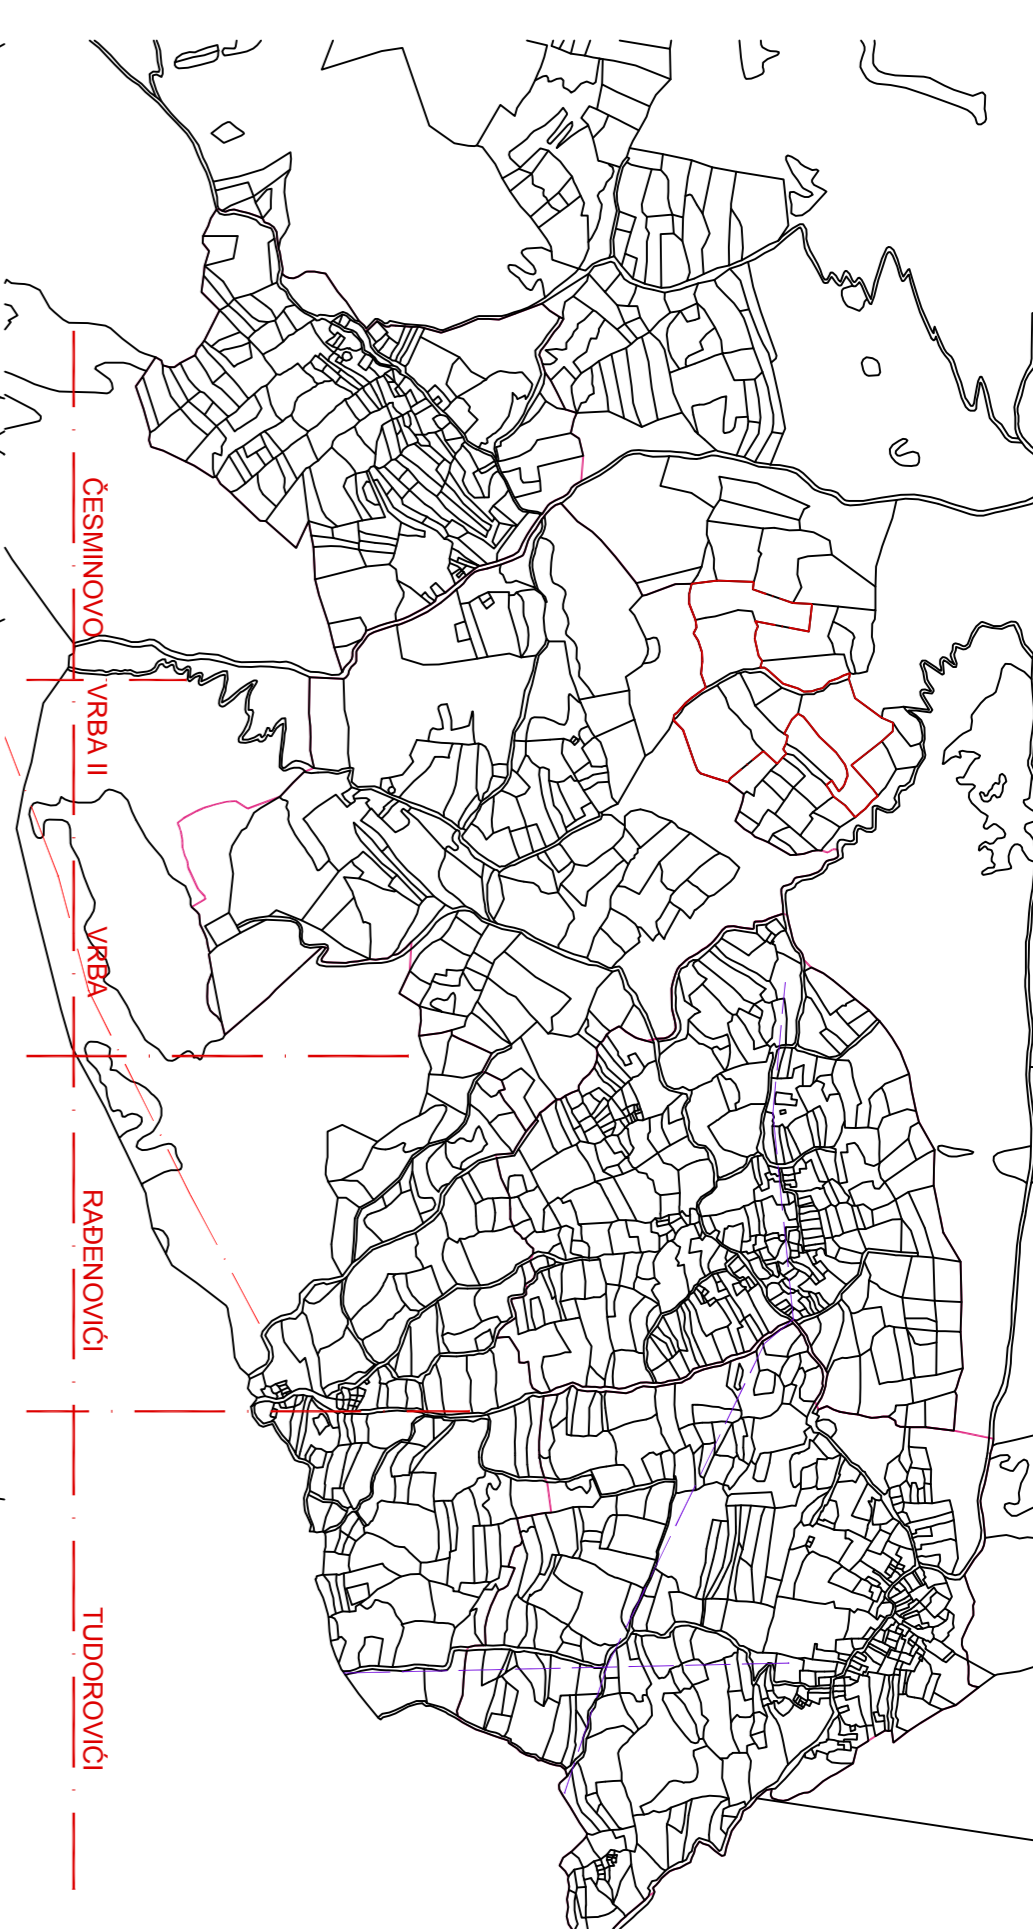
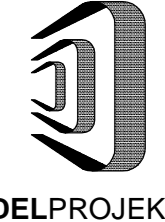


-  GRANICA STUDIJA LOKACIJE
-  PUT - DOBIJENI SNIMAK
-  PUT - AVIO SNIMAK
-  POSTOJEĆI VODOVOD
-  IZVOR
-  POSTOJEĆI DV 110 KV
-  POSTOJEĆI DV 35 KV
-  POSTOJEĆA NN VAZDUŠNA MREŽA



	
DELPROJEKT d.o.o. BUDVA	INVESTITOR OPŠTINA BUDVA Opštinska agencija za planiranje prostora
OBRAČUNAVAC DEL PROJEKT d.o.o. Budva	LOKALNA STUDIJA LOKACIJE VRBA II
POSTOJEĆE STANJE ORTEZ	SAOBRAČUN I INFRASTRUKTURA
RAZMERA 1:2000	LIST BR. 06
DATUM 11. 2010.	