

DELPROJEKT
d.o.o. BUDVA

INVESTITOR

OPŠTINA BUDVA
Opštinska
agencija za
planiranje
prostora

OBRAĐIVAČ

**DEL
PROJEKT**
d.o.o. Budva

**LOKALNA
STUDIJA
LOKACIJE**

VRBA II

**PLANIRANO
STANJE**

CRTEŽ

**IZVOD IZ
PROSTORNOG
PLANA**

RAZMJERA


1:3000

LIST BR.

08

DATUM

11. 2010.

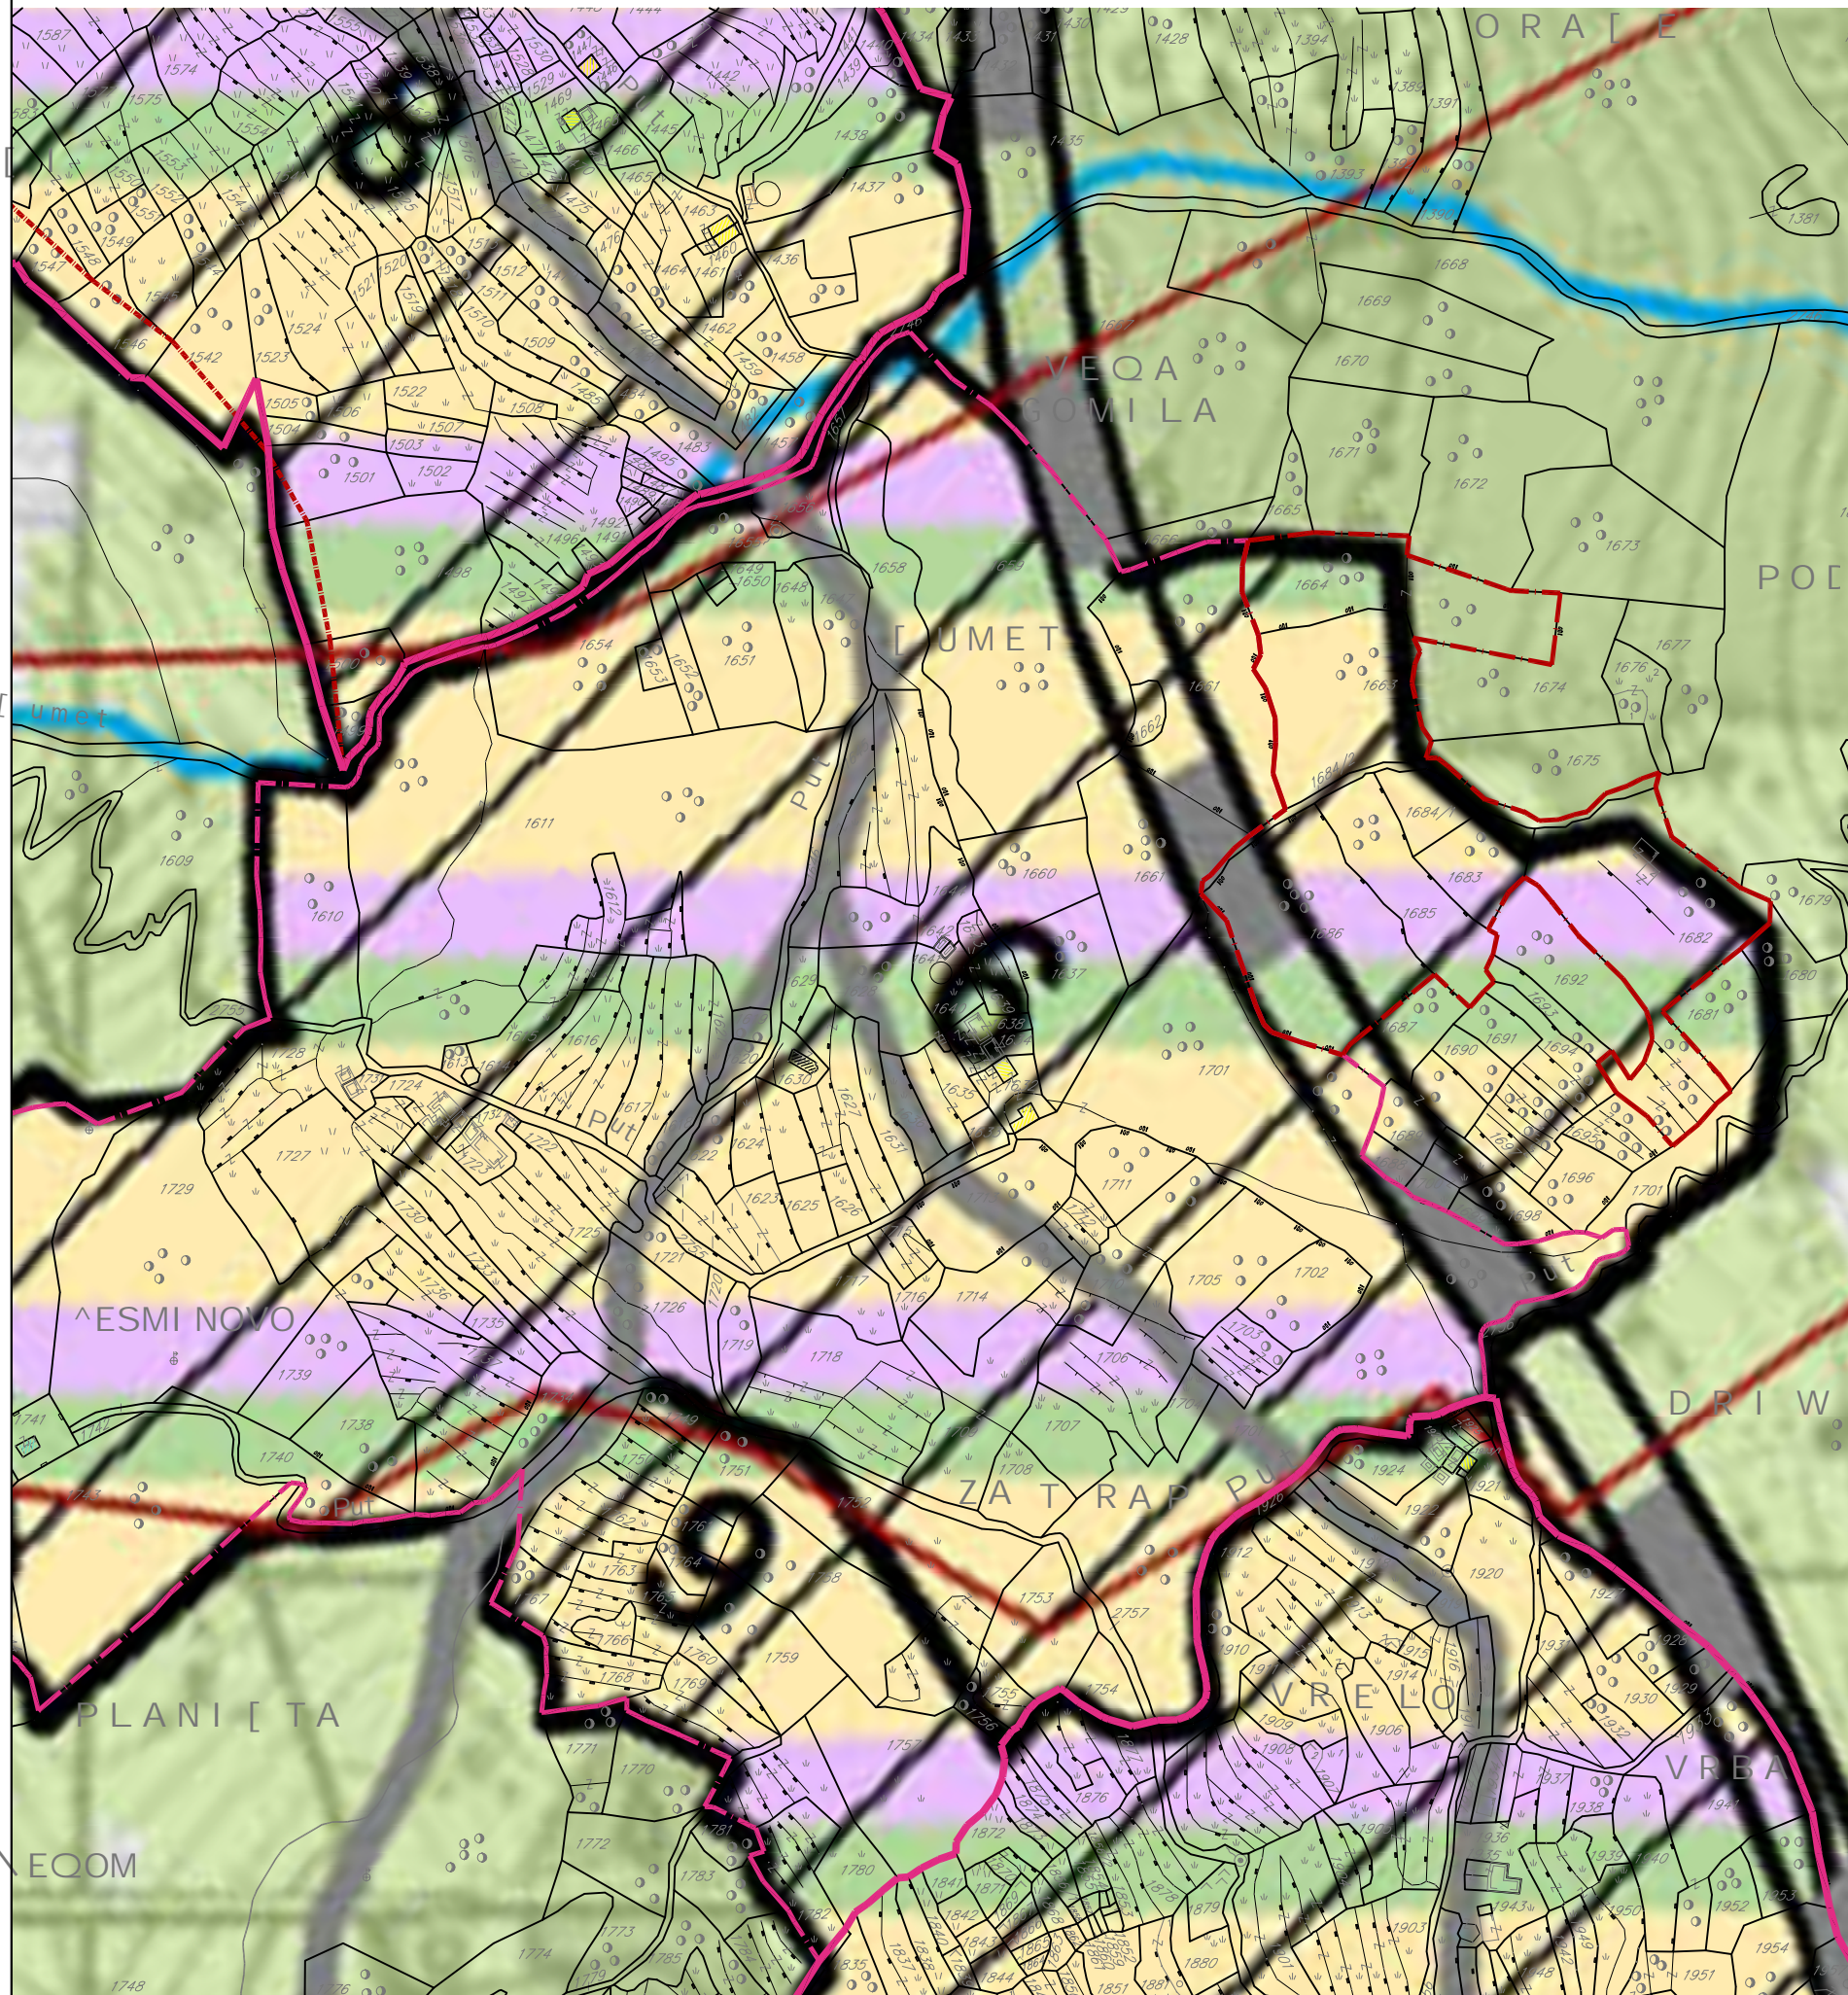

LEGENDA

- Granica Opštine/Područja Plana
- Granica područja NP "Lovćen"
- Granica Morskog dobra
- Područje Morskog dobra
- Granica GUP-a Budva-Bečići
- Granica atara naselja
- Rijeke

- Saobraćajna mreža
- postojeći magistralni put
 - planirani magistralni put
 - planirana obilaznica
 - planirani turistički put
 - postojeći lokalni put
 - planirani lokalni put
 - ostali postojeći putevi
 - ostali planirani putevi
 - Planirane petlje

PLANIRANA NAMJENA

- Planirana namjena GUP-a Budva-Bečići
- postojeća sela
 - stanovanje
 - javni i komunalni sadržaji
 - turizam
 - mješovita
 - plaže
 - zelenilo

Pravci međuoštinske saradnje

Postojeća namjena zemljišta

- izgrađeno
- poljoprivredno
- vodno, neplodno i ostalo
- šume i makije

Planska razrada nižeg reda

- GUP
- DUP
- LSL
- UP

Planirana namjena GUP-a Kamenovo-Buljarice

- postojeća sela
- stanovanje
- radne, javne i komunalne površine
- turizam
- sport i rekreacija
- zaštita i sanacija
- zelenilo

Planirane lokacije za razvoj turizma i komplementarnih aktivnosti