



# DELPROJEKT

d.o.o. BUDVA

Trg Sunca br. 2

85310 BUDVA

Tel: 033 451 719

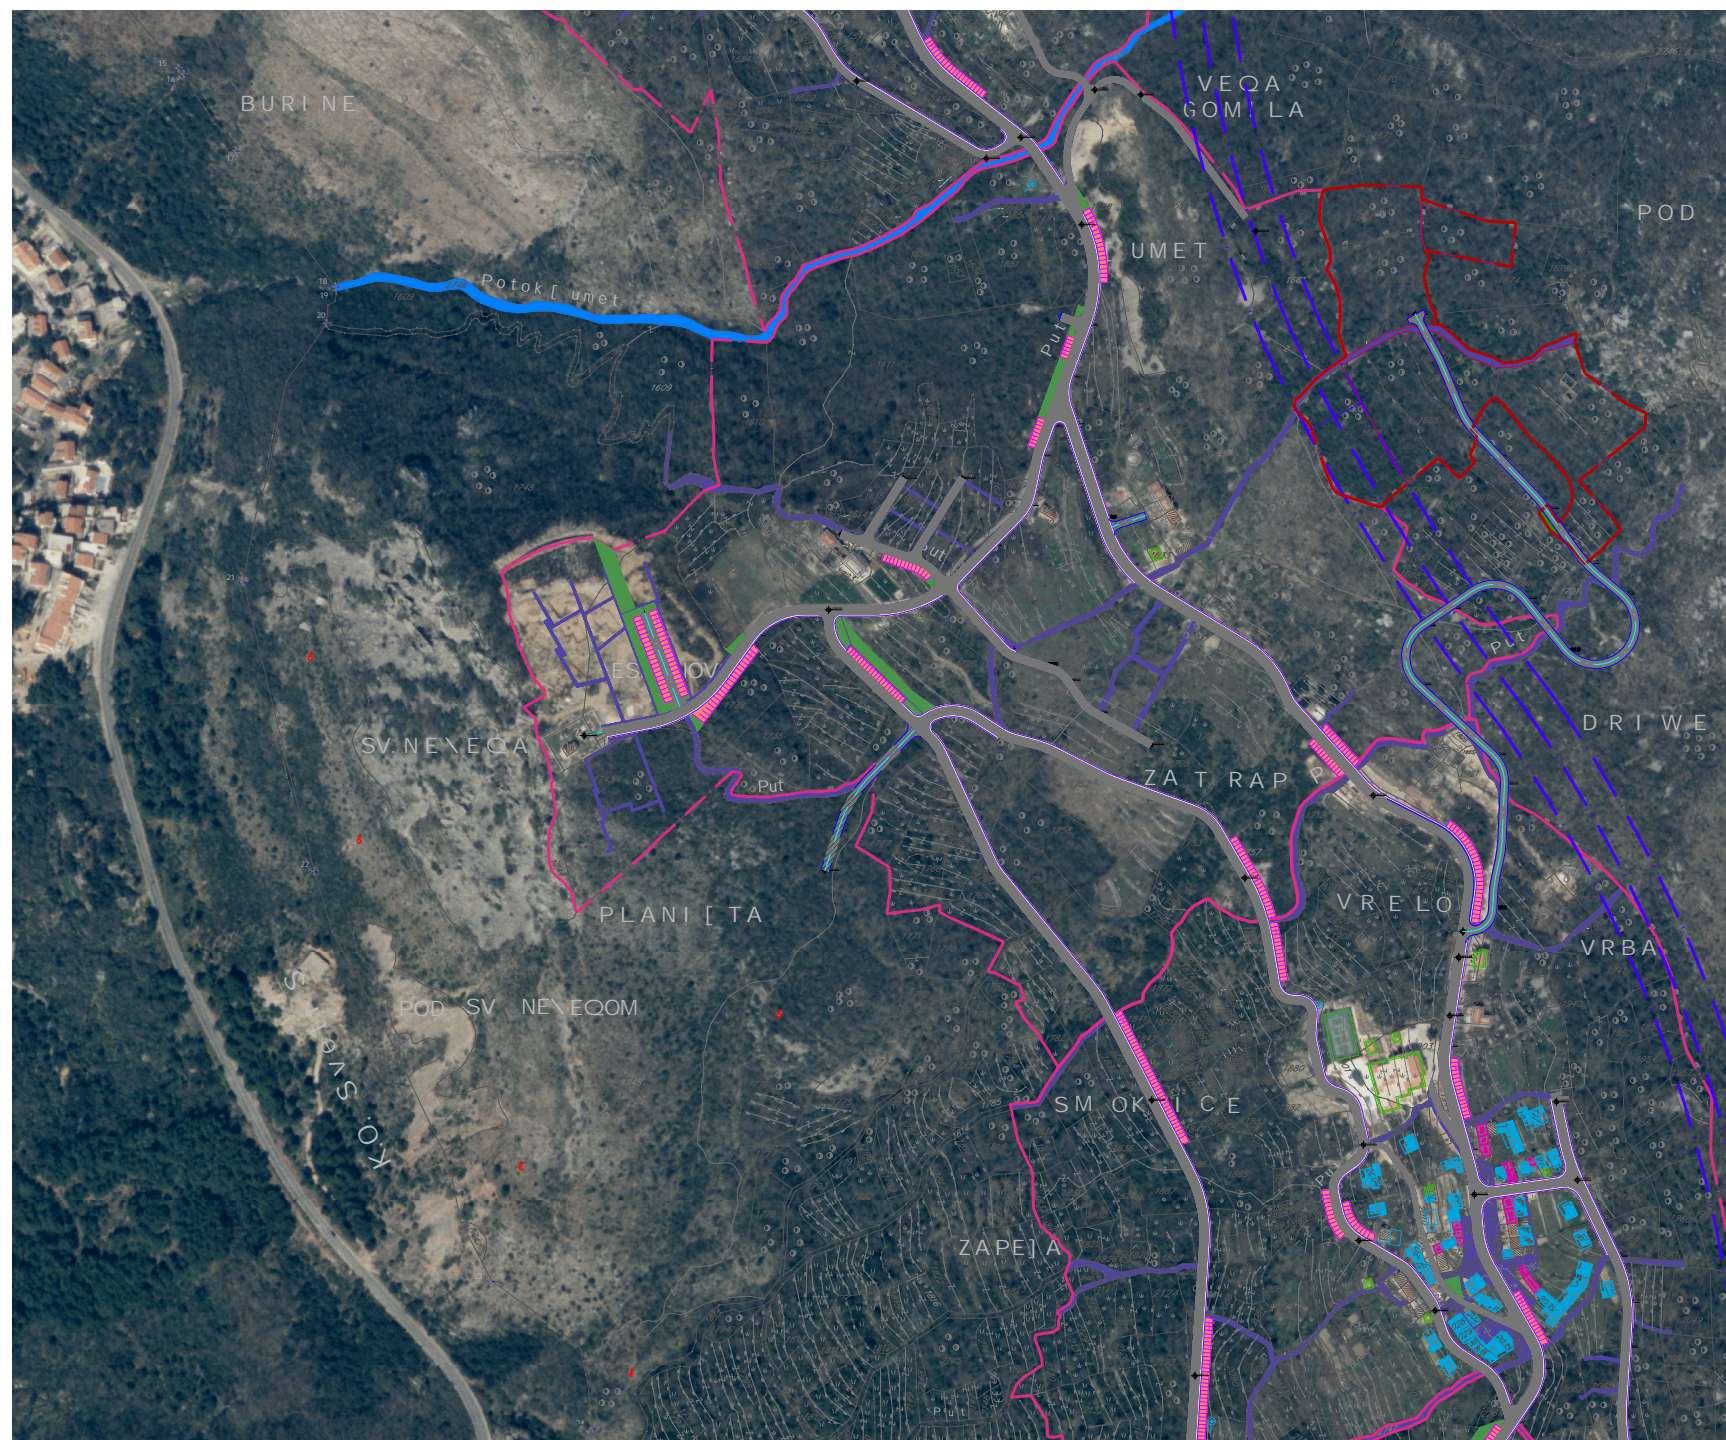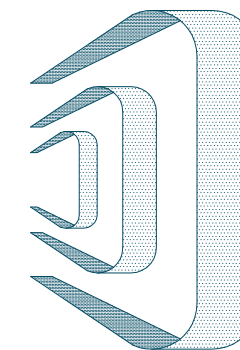

OBRADIVAČ  
PLANSKOG DOKUMENTA:  
"DEL PROJEKT" D.O.O.  
BUDVA

ODGOVORNI PLANER:  
**SENKA DELETIĆ,**  
dipl.ing.arh.

PREDSJEDNIK SKUPŠTINE  
OPŠTINE BUDVA  
**KRSTO LJUBANOVIĆ**

AGENCIJA ZA PLANIRANJE  
PROSTORA:

INVESTITOR

**OPŠTINA  
BUDVA**

**Opštinska  
agencija za  
planiranje  
prostora**

OBRADIVAČ

**DEL  
PROJEKT  
d.o.o. Budva**

**LOKALNA  
STUDIJA  
LOKACIJE**

**VRBA II**

DATUM

**11. 2010.  
BUDVA**