

DELPROJEKT
d.o.o. BUDVA

INVESTITOR

OPŠTINA BUDVA
Opštinska
agencija za
planiranje
prostora

OBRAĐIVAČ

**DEL
PROJEKT**
d.o.o. Budva

**LOKALNA
STUDIJA
LOKACIJE**

**"BENZINSKA
PUMPA
LAPČIĆI"**

**POSTOJEĆE
STANJE**

CRTEŽ

**IZVOD IZ
PROSTORNOG
PLANA BUDVA-
PLAN NAMJENE
POVRŠINA**

RAZMJERA


1:2500

LIST BR.

09

DATUM

11. 2010.

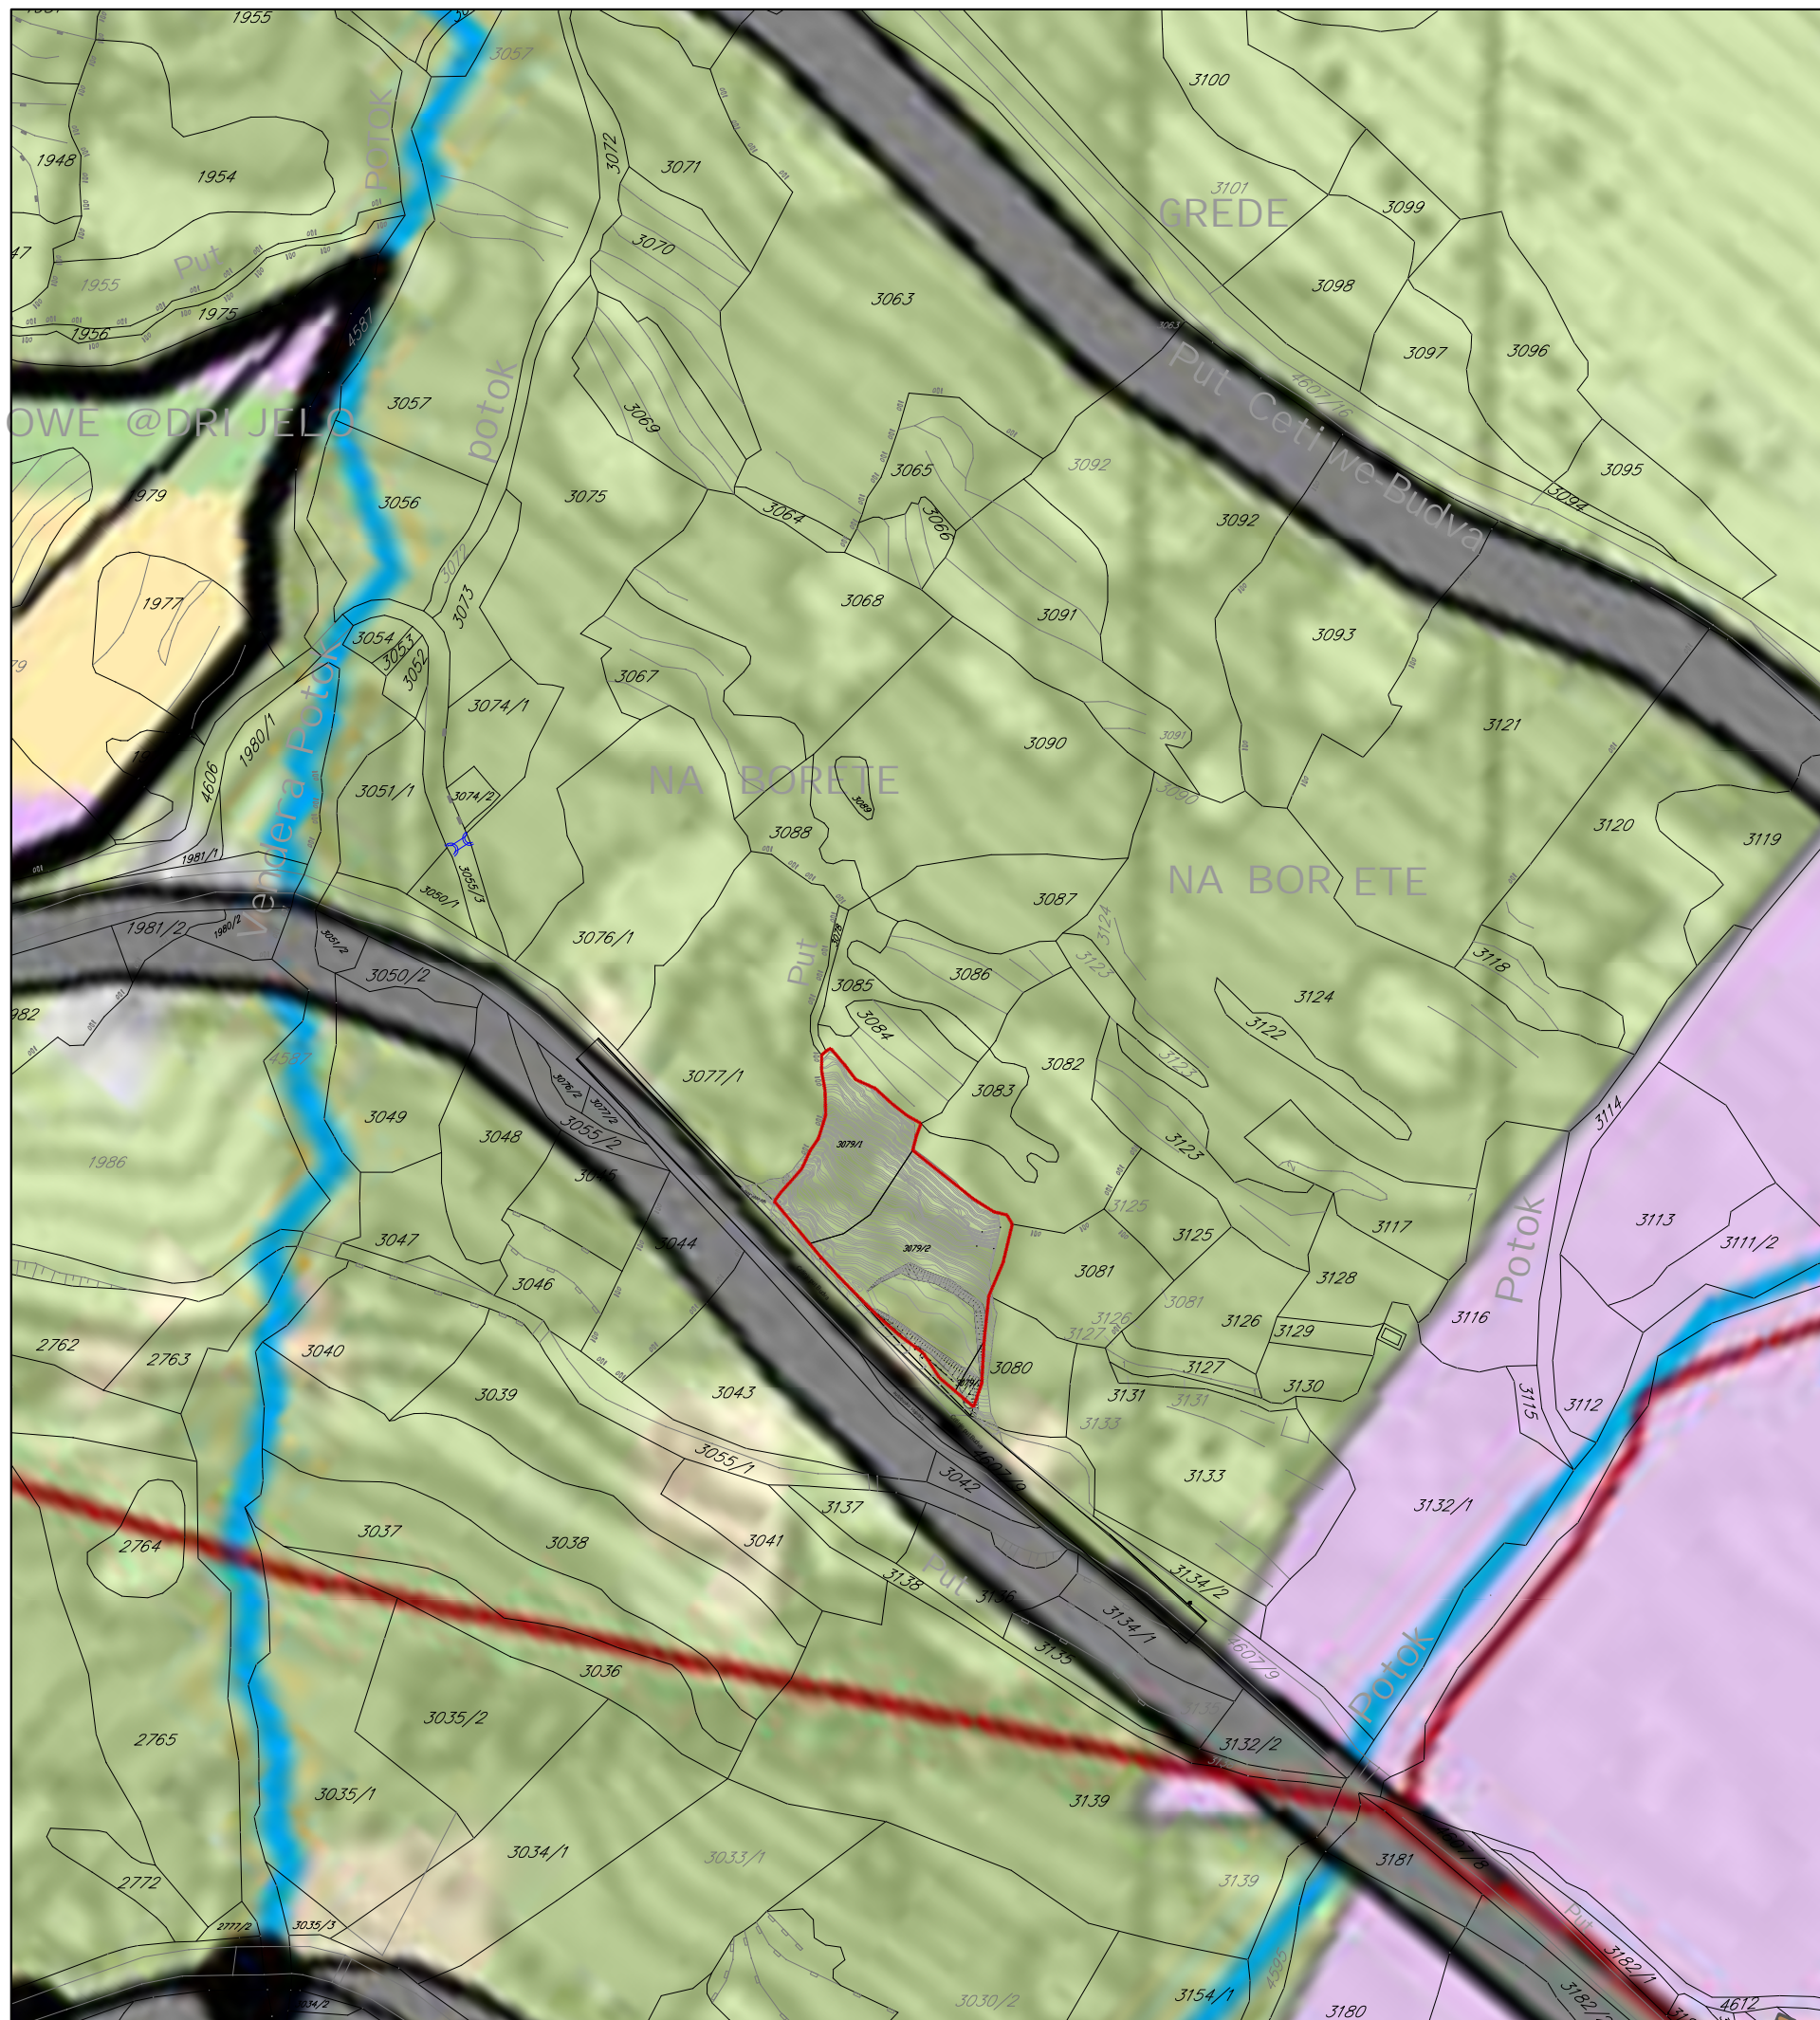

LEGENDA

- Granica Opštine/Područja Plana
- - - Granica područja NP "Lovćen"
- Granica Morskog dobra
- Područje Morskog dobra
- Granica GUP-a Budva-Bečići
- Granica atara naselja
- ~ Rijeke

Saobraćajna mreža

- postojeći magistralni put
- planirani magistralni put
- planirana obilaznica
- planirani turistički put
- postojeći lokalni put
- planirani lokalni put
- ostali postojeći putevi
- ostali planirani putevi
- Planirane petlje

PLANIRANA NAMJENA

Planirana namjena GUP-a Budva-Bečići

- postojeća sela
- stanovanje
- javni i komunalni sadržaji
- turizam
- mješovita
- plaže
- zelenilo

Postojeća namjena zemljišta

- izgrađeno
- poljoprivredno
- vodno , neplodno i ostalo
- šume i makije

Planska razrada nižeg reda

- GUP
- DUP
- LSL
- UP

Planirana namjena GUP-a Kamenovo-Buljarice

- postojeća sela
- stanovanje
- radne, javne i komunalne površine
- turizam
- sport i rekreacija
- zaštita i sanacija
- zelenilo

Pravci međuoštinske saradnje

Planirane lokacije za razvoj turizma i komplementarnih aktivnosti

Lokacije obuhvaćene izmjenama i dopunama