

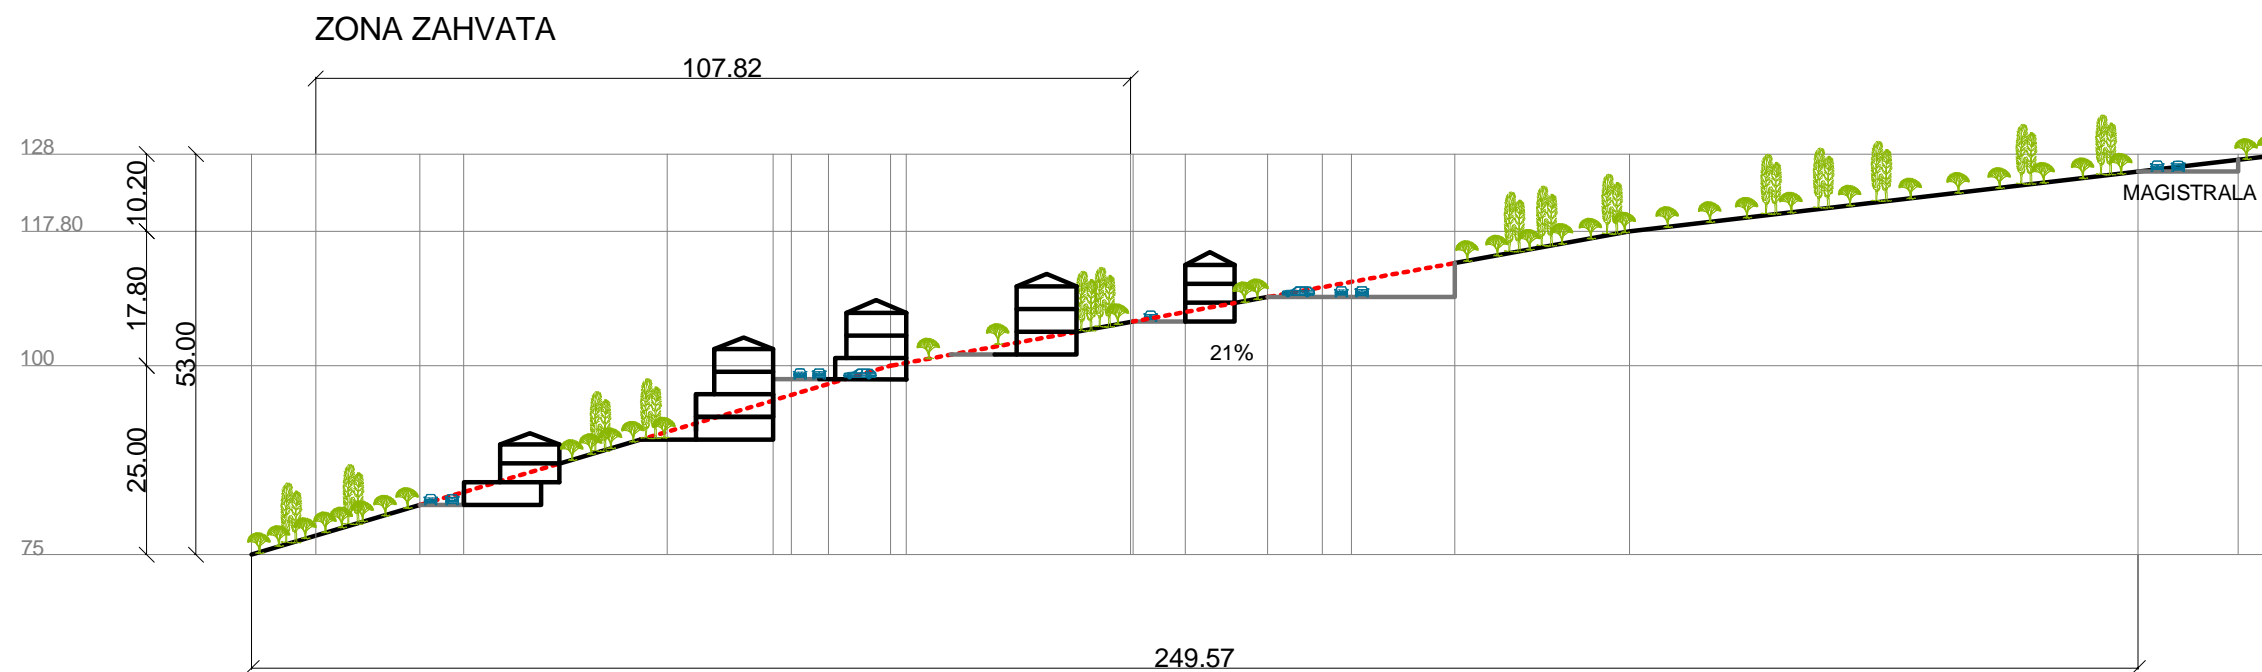


PLANIRANO STANJE PRESJEK 1-1

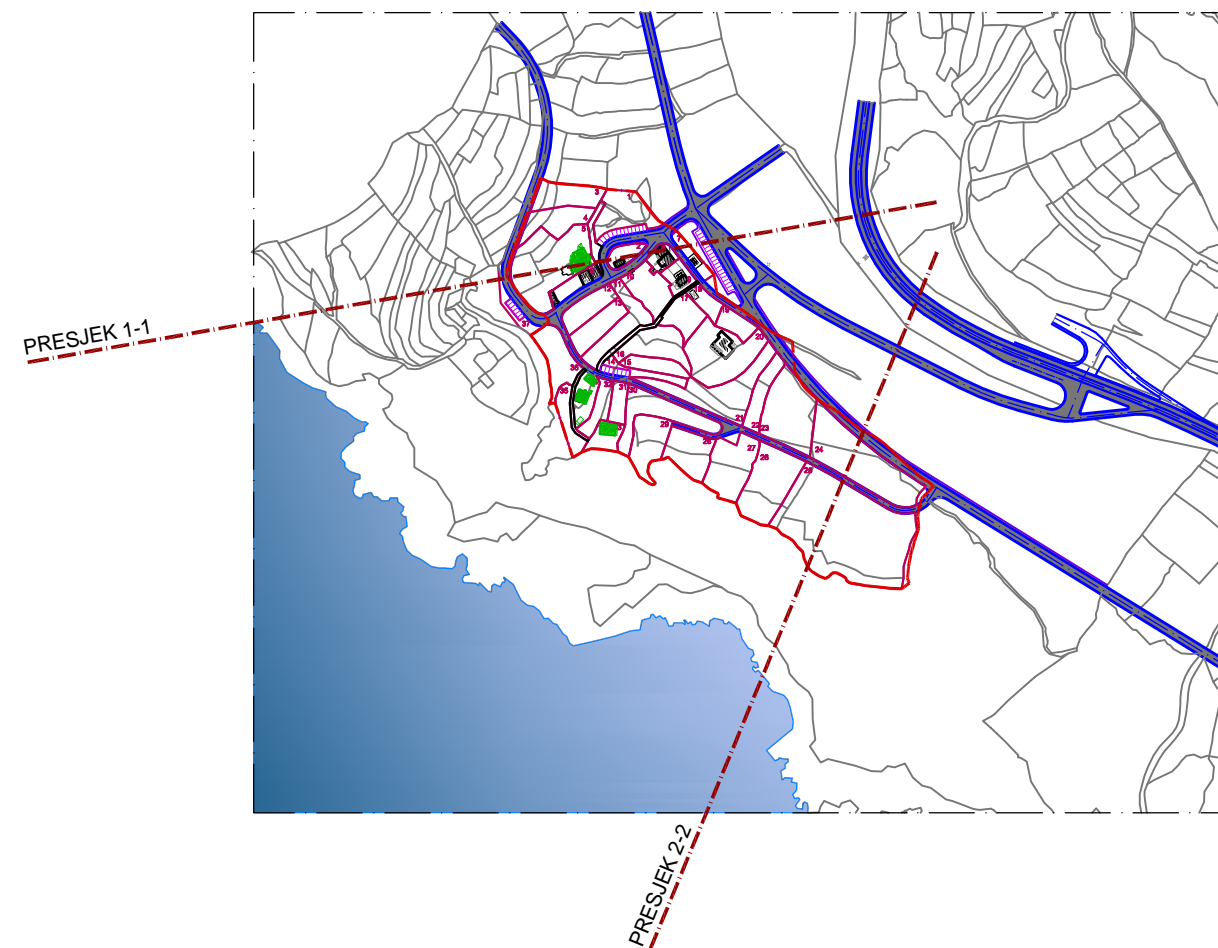

PLANIRANO STANJE PRESJEK 2-2

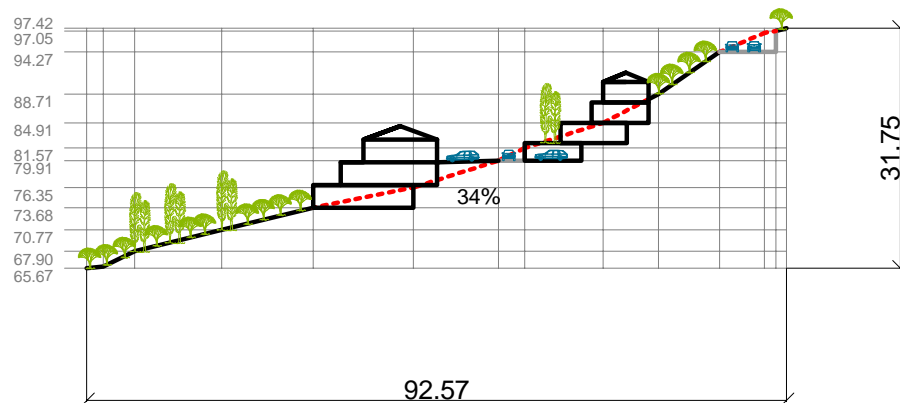

DELPROJEKT
d.o.o. BUDVA

INVESTITOR

OPŠTINA BUDVA
Opštinska
agencija za
planiranje
prostora

OBRADIVAČ

**DEL
PROJEKT**
d.o.o. Budva

**LOKALNA
STUDIJA
LOKACIJE**

SKOČIĐEVOJKA

**PLANIRANO
STANJE**

CRTEŽ

**POPREČNI
PROFIL**

RAZMJERA

1:1000

LIST BR.

14

DATUM

11. 2010.