



DELPROJEKT

d.o.o. BUDVA

Trg Sunca br. 2

85310 BUDVA

Tel: 033 451 719

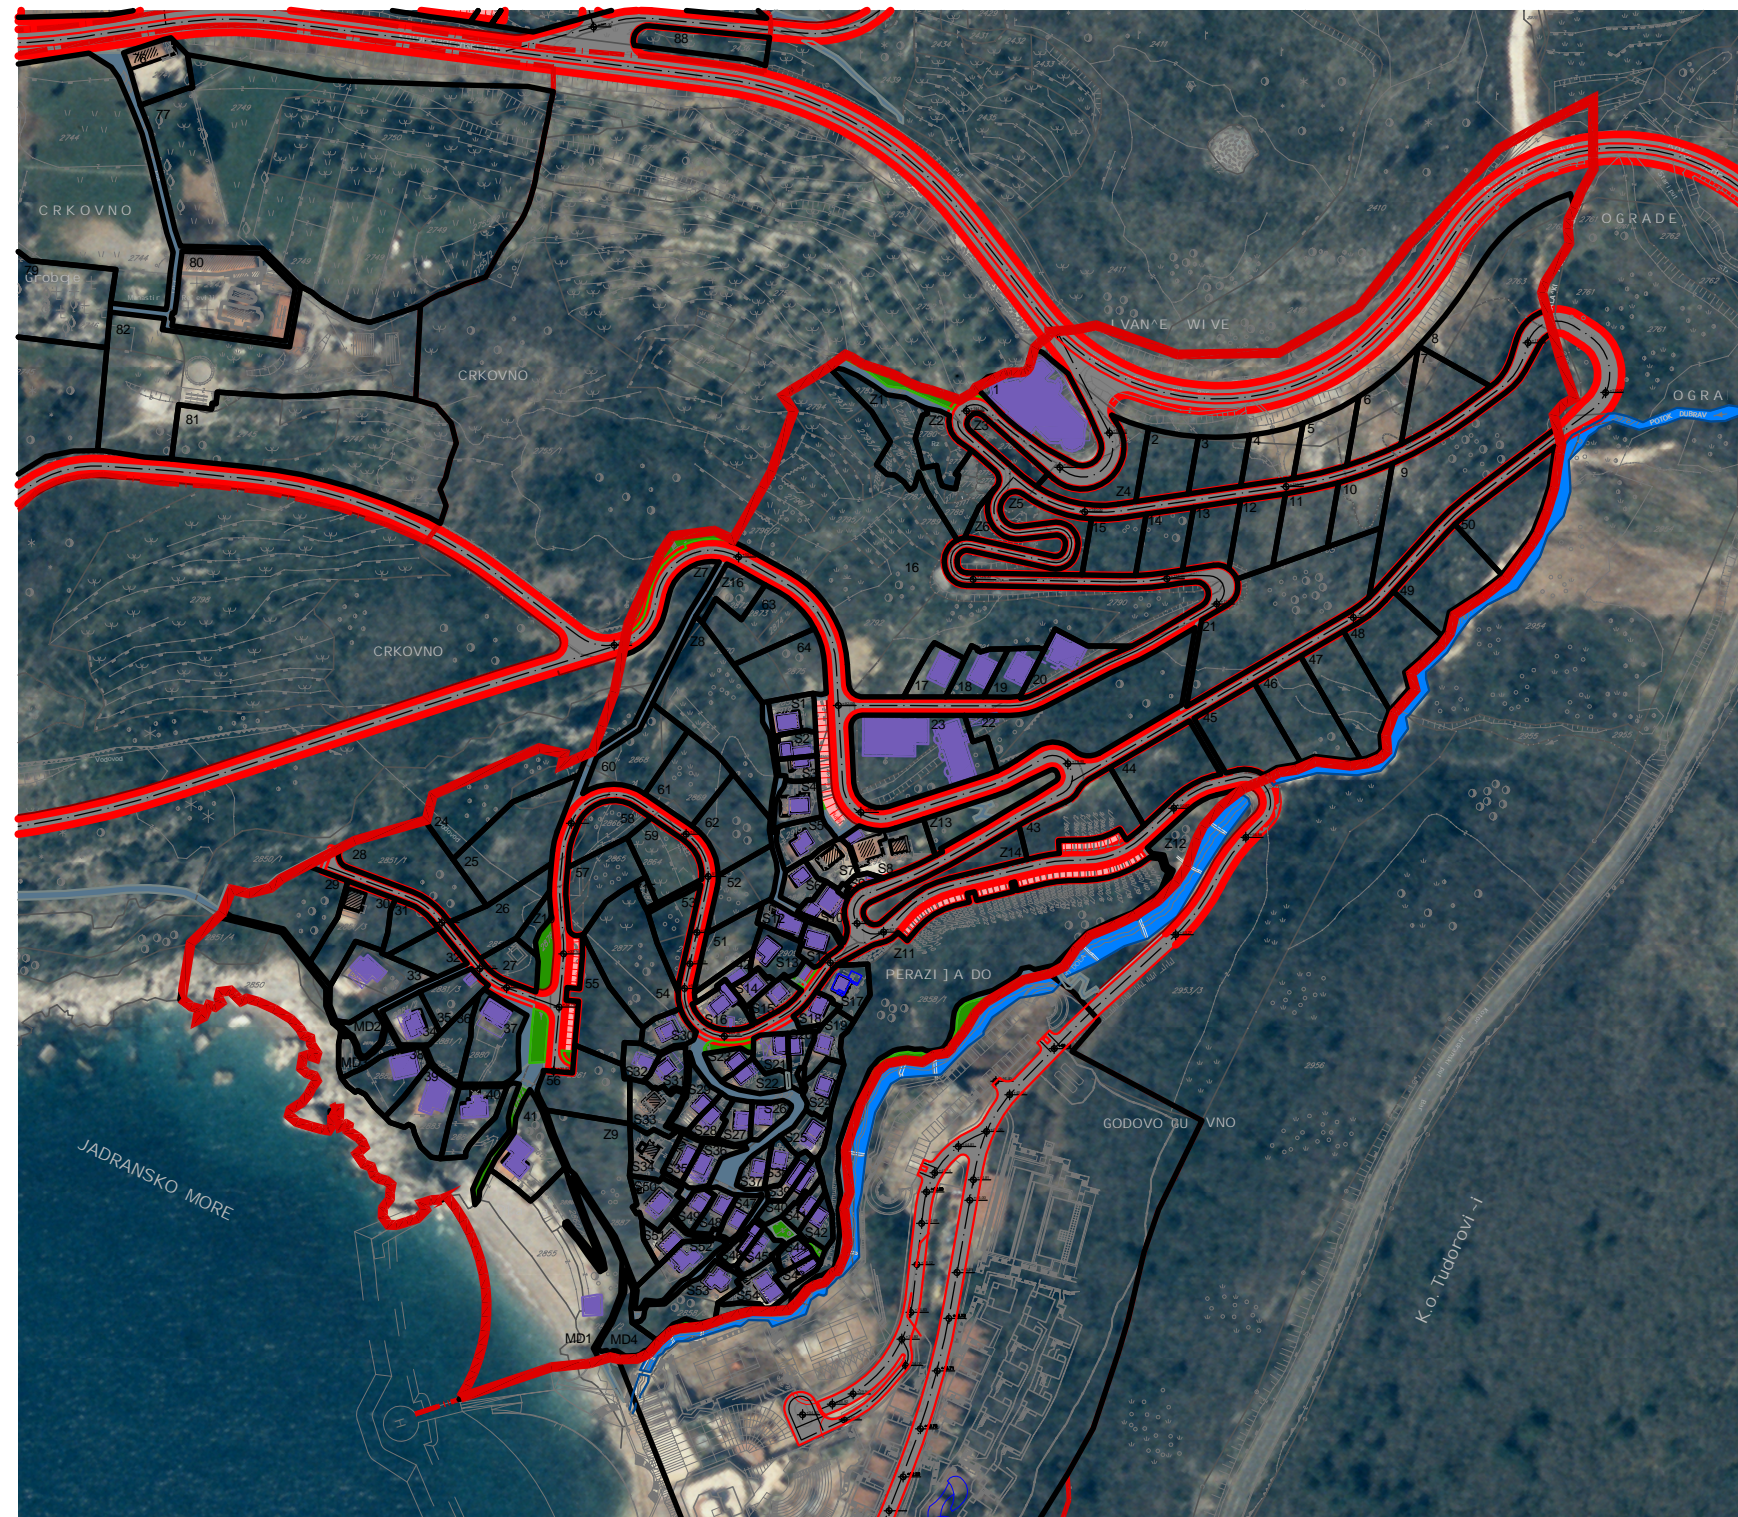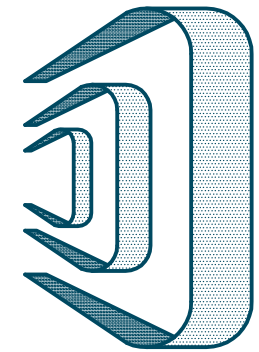

OBRADIVAČ
PLANSKOG DOKUMENTA:
"DEL PROJEKT" D.O.O.
BUDVA

ODGOVORNI PLANER:
SENKA DELETIĆ,
dipl.ing.arh.

PREDSJEDNIK SKUPŠTINE
OPŠTINE BUDVA
KRSTO LJUBANOVIĆ

AGENCIJA ZA PLANIRANJE
PROSTORA:

NARUČILAC



OPŠTINA
BUDVA

AGENCIJA ZA
PLANIRANJE
PROSTORA

OBRADIVAČ

DEL
PROJEKT
d.o.o. Budva

DUP

"PERAZIĆA DO"
REŽEVIĆI

DATUM

01. 2011.
BUDVA