



DELPROJEKT

d.o.o. BUDVA

Trg Sunca br. 2

85310 BUDVA

Tel: 033 451 719

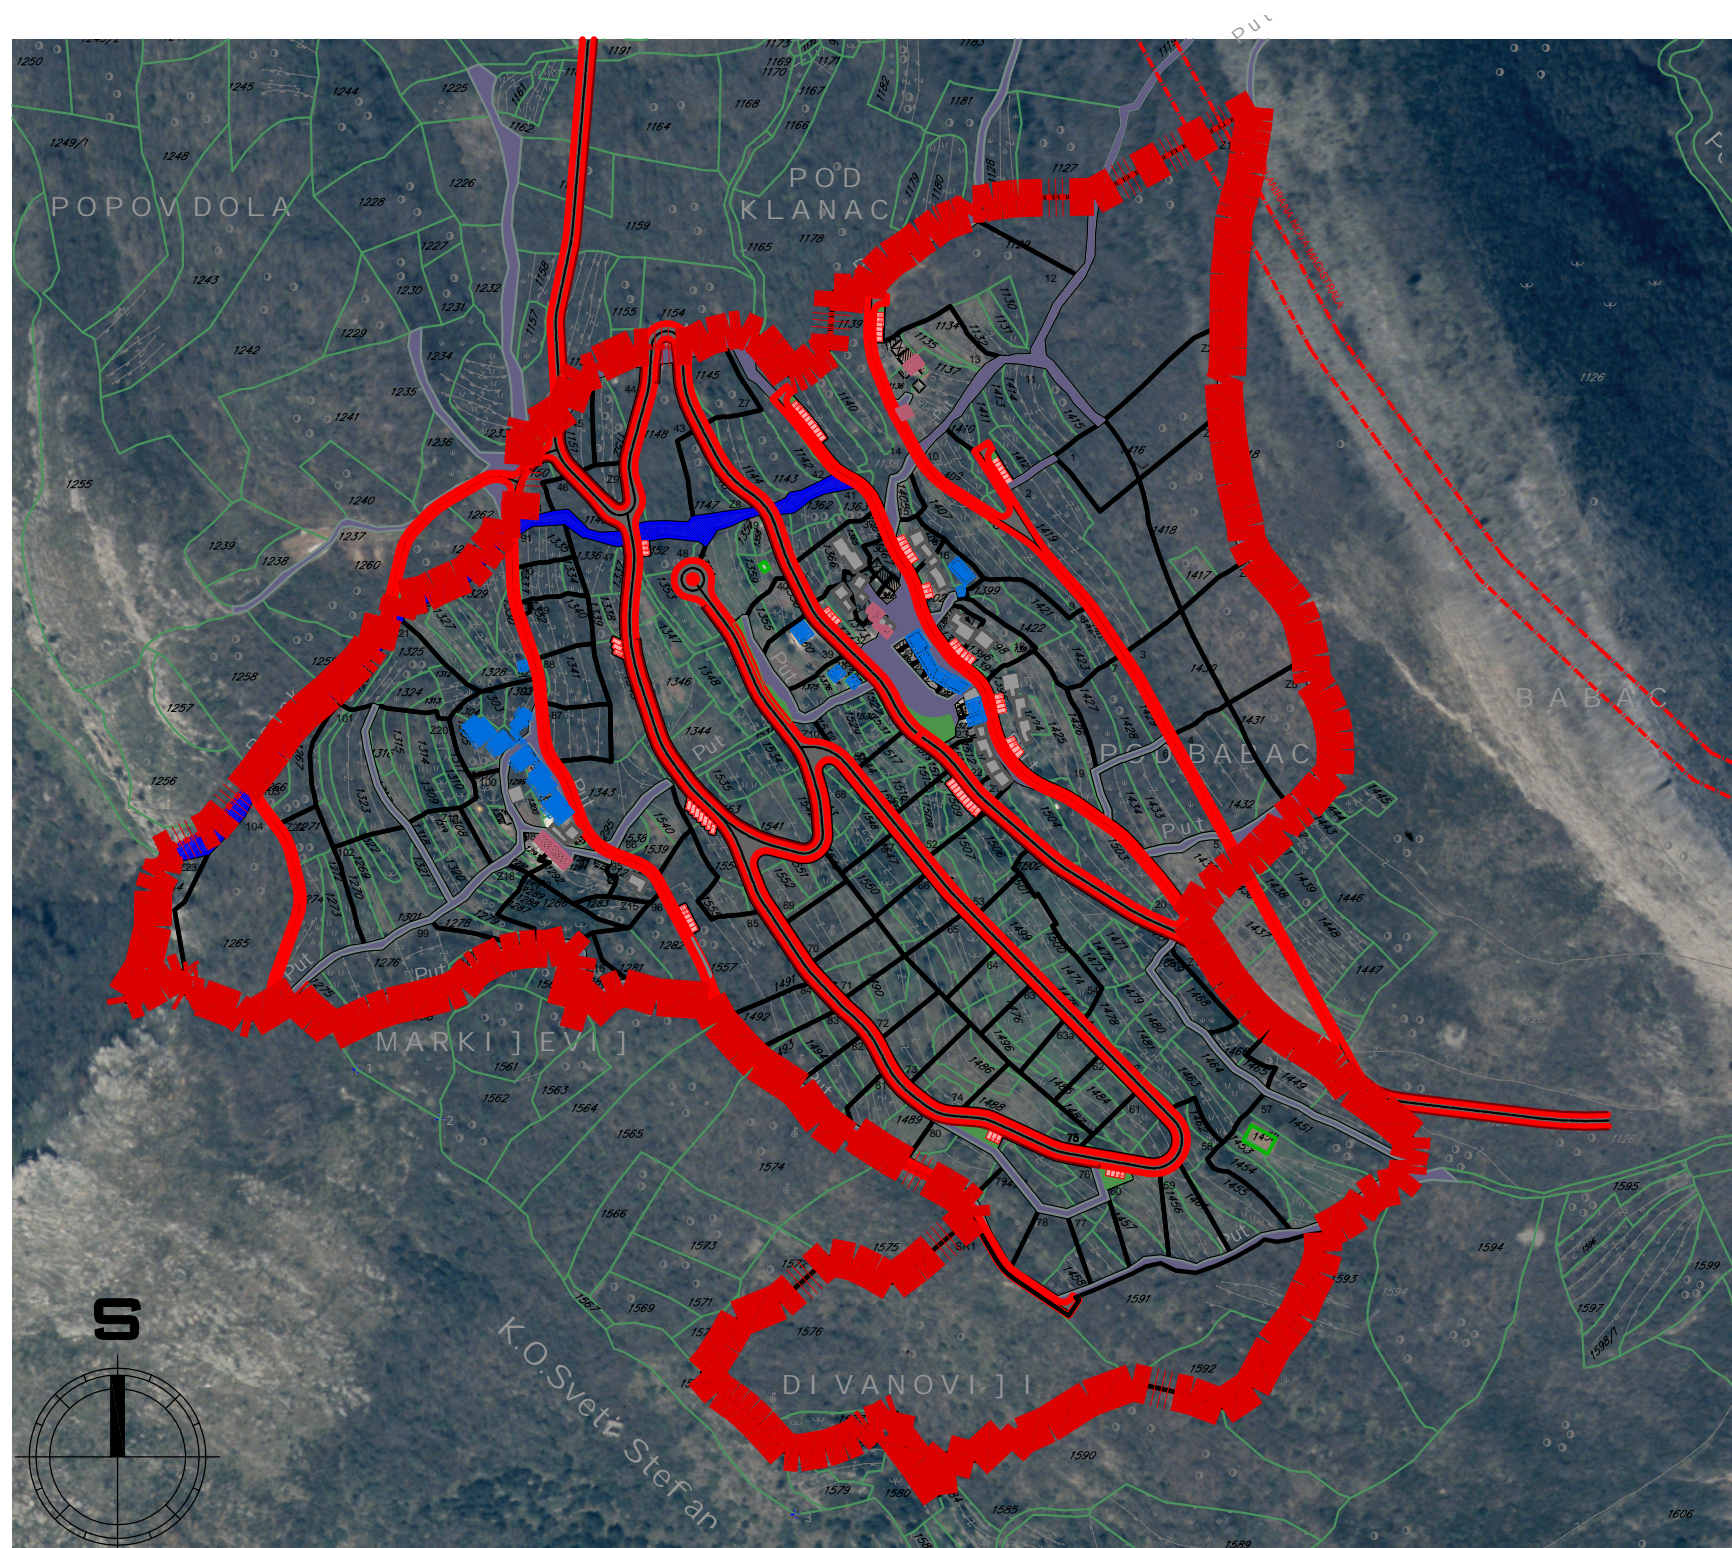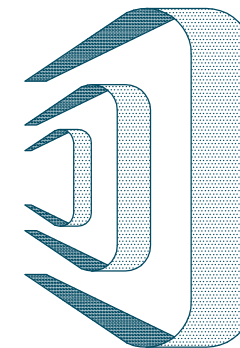

OBRADIVAČ
PLANSKOG DOKUMENTA:
"DEL PROJEKT" D.O.O.
BUDVA

ODGOVORNI PLANER:
SENKA DELETIĆ,
dipl.ing.arh.

PREDSJEDNIK SKUPŠTINE
OPŠTINE BUDVA
KRSTO LJUBANOVIĆ

SEKRETARIJAT ZA
PROSTORNO PLANIRANJE I
ODRŽIVI RAZVOJ

NARUČILAC



OPŠTINA
BUDVA
SEKRETARIJAT
ZA PROSTORNO
PLANIRANJE I
ODRŽIVI RAZVOJ

OBRADIVAČ

DEL
PROJEKT
d.o.o. Budva

LOKALNA
STUDIJA
LOKACIJE
"PODBABAC-
MARKIĆEVIĆ"

DATUM

2011.
BUDVA