


# DELPROJEKT

d.o.o. BUDVA

Trg Sunca br. 2

85310 BUDVA

Tel: 033 451 719

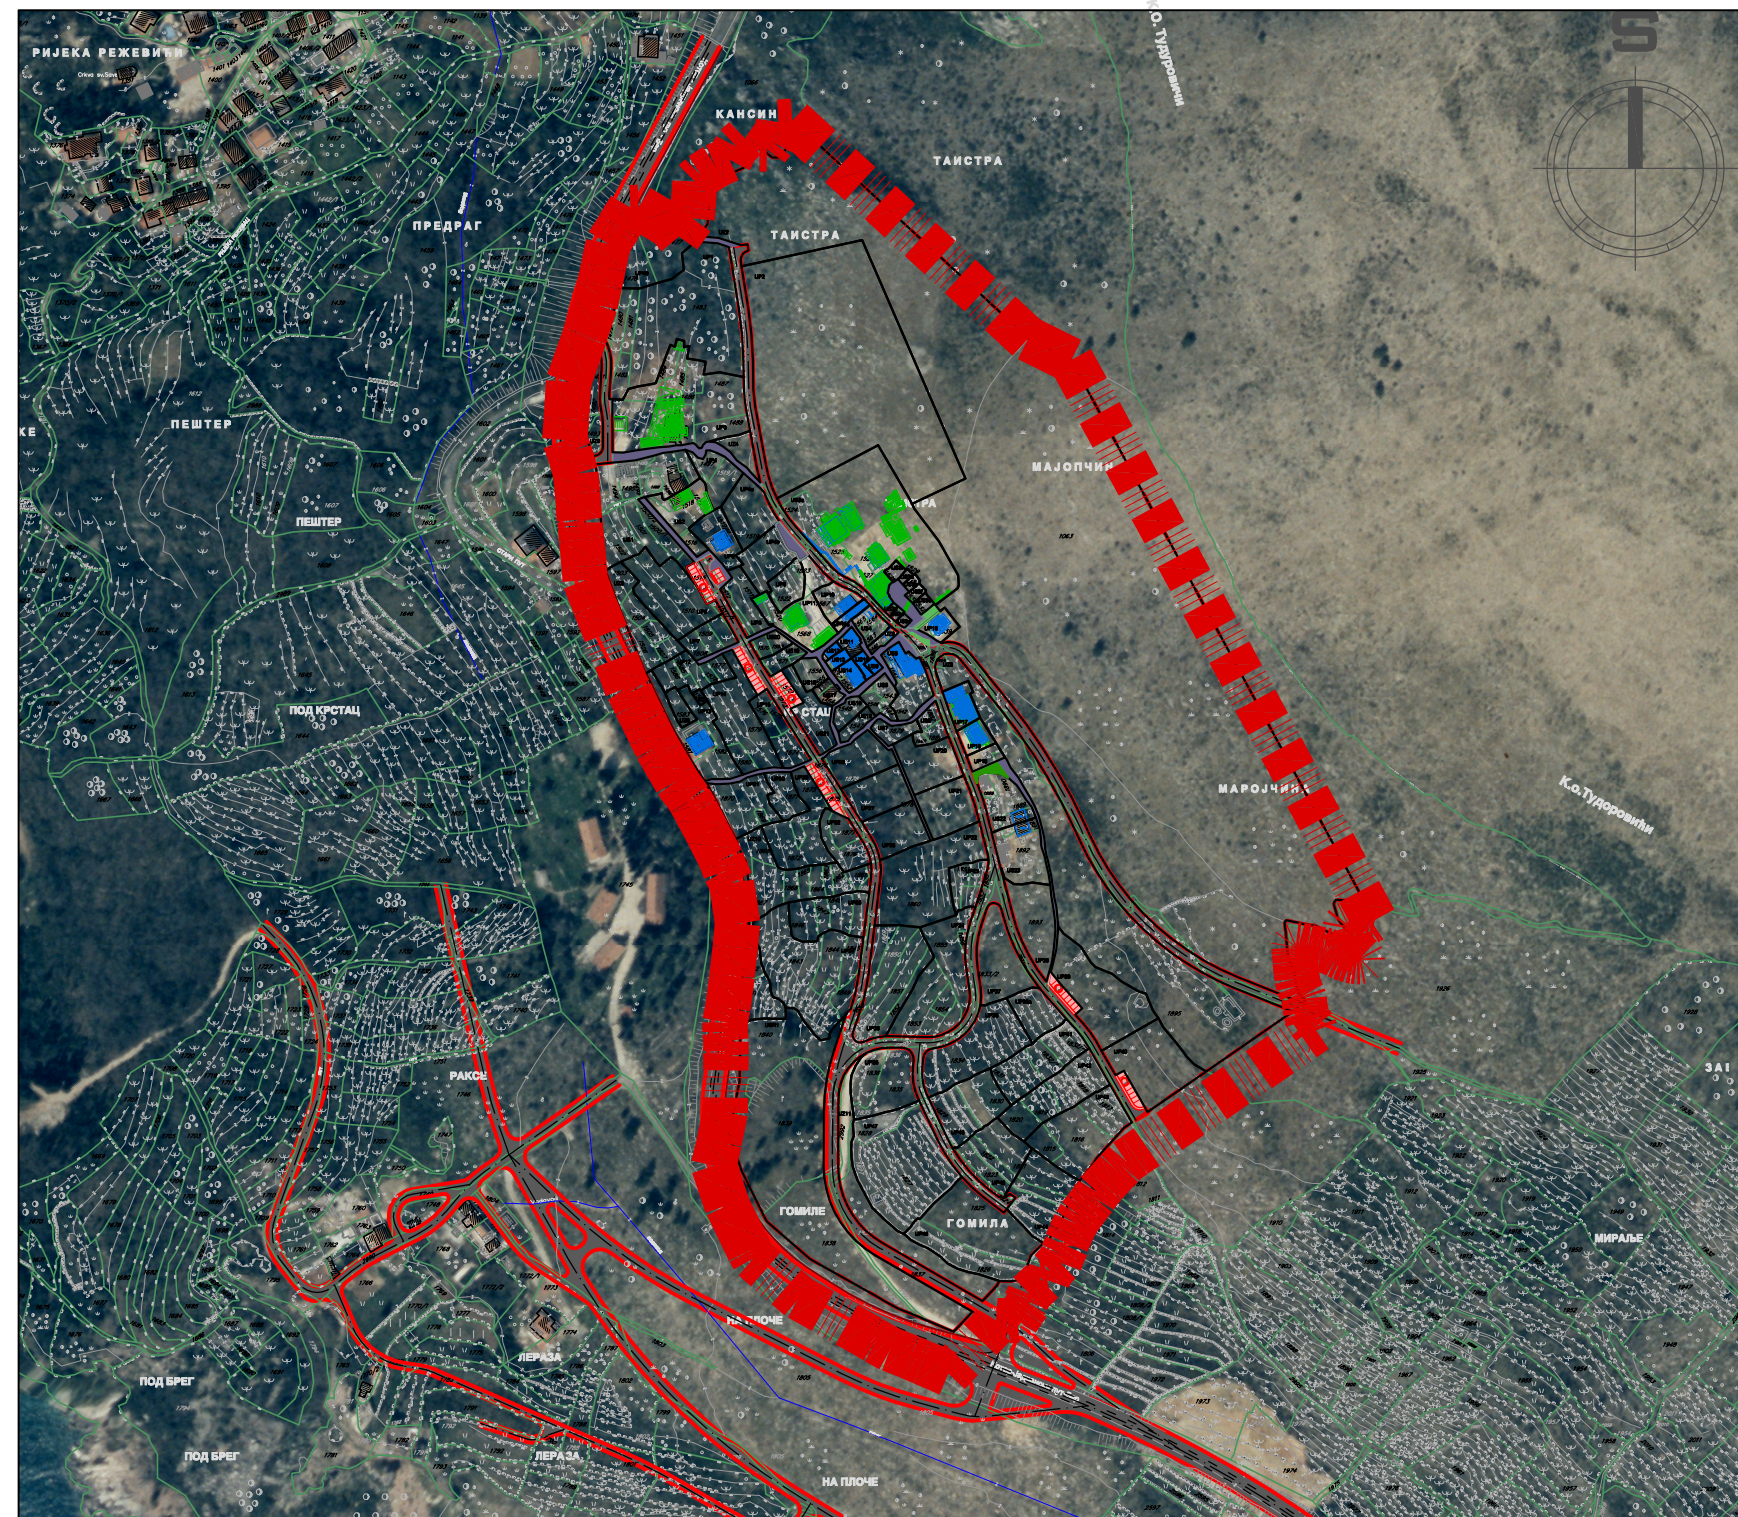

OBRADIVAČ  
PLANSKOG DOKUMENTA:  
"DEL PROJEKT" D.O.O.  
BUDVA

ODGOVORNI PLANER:  
SENKA DELETIĆ,  
dipl.ing.arh.

PREDSJEDNIK SKUPŠTINE  
OPŠTINE BUDVA  
KRSTO LJUBANOVIĆ

SEKRETARIJAT ZA  
PROSTORNO PLANIRANJE I  
ODRŽIVI RAZVOJ

NARUČILAC



OPŠTINA  
BUDVA

SEKRETARIJAT  
ZA PROSTORNO  
PLANIRANJE I  
ODRŽIVI RAZVOJ

OBRADIVAČ

DEL PROJEKT  
d.o.o. Budva

LOKALNA  
STUDIJA  
LOKACIJE

"KRSTAC"  
REŽEVIĆI

DATUM

2012.  
BUDVA