



DELPROJEKT

d.o.o. BUDVA

Trg Sunca br. 2

85310 BUDVA

Tel: 033 451 719

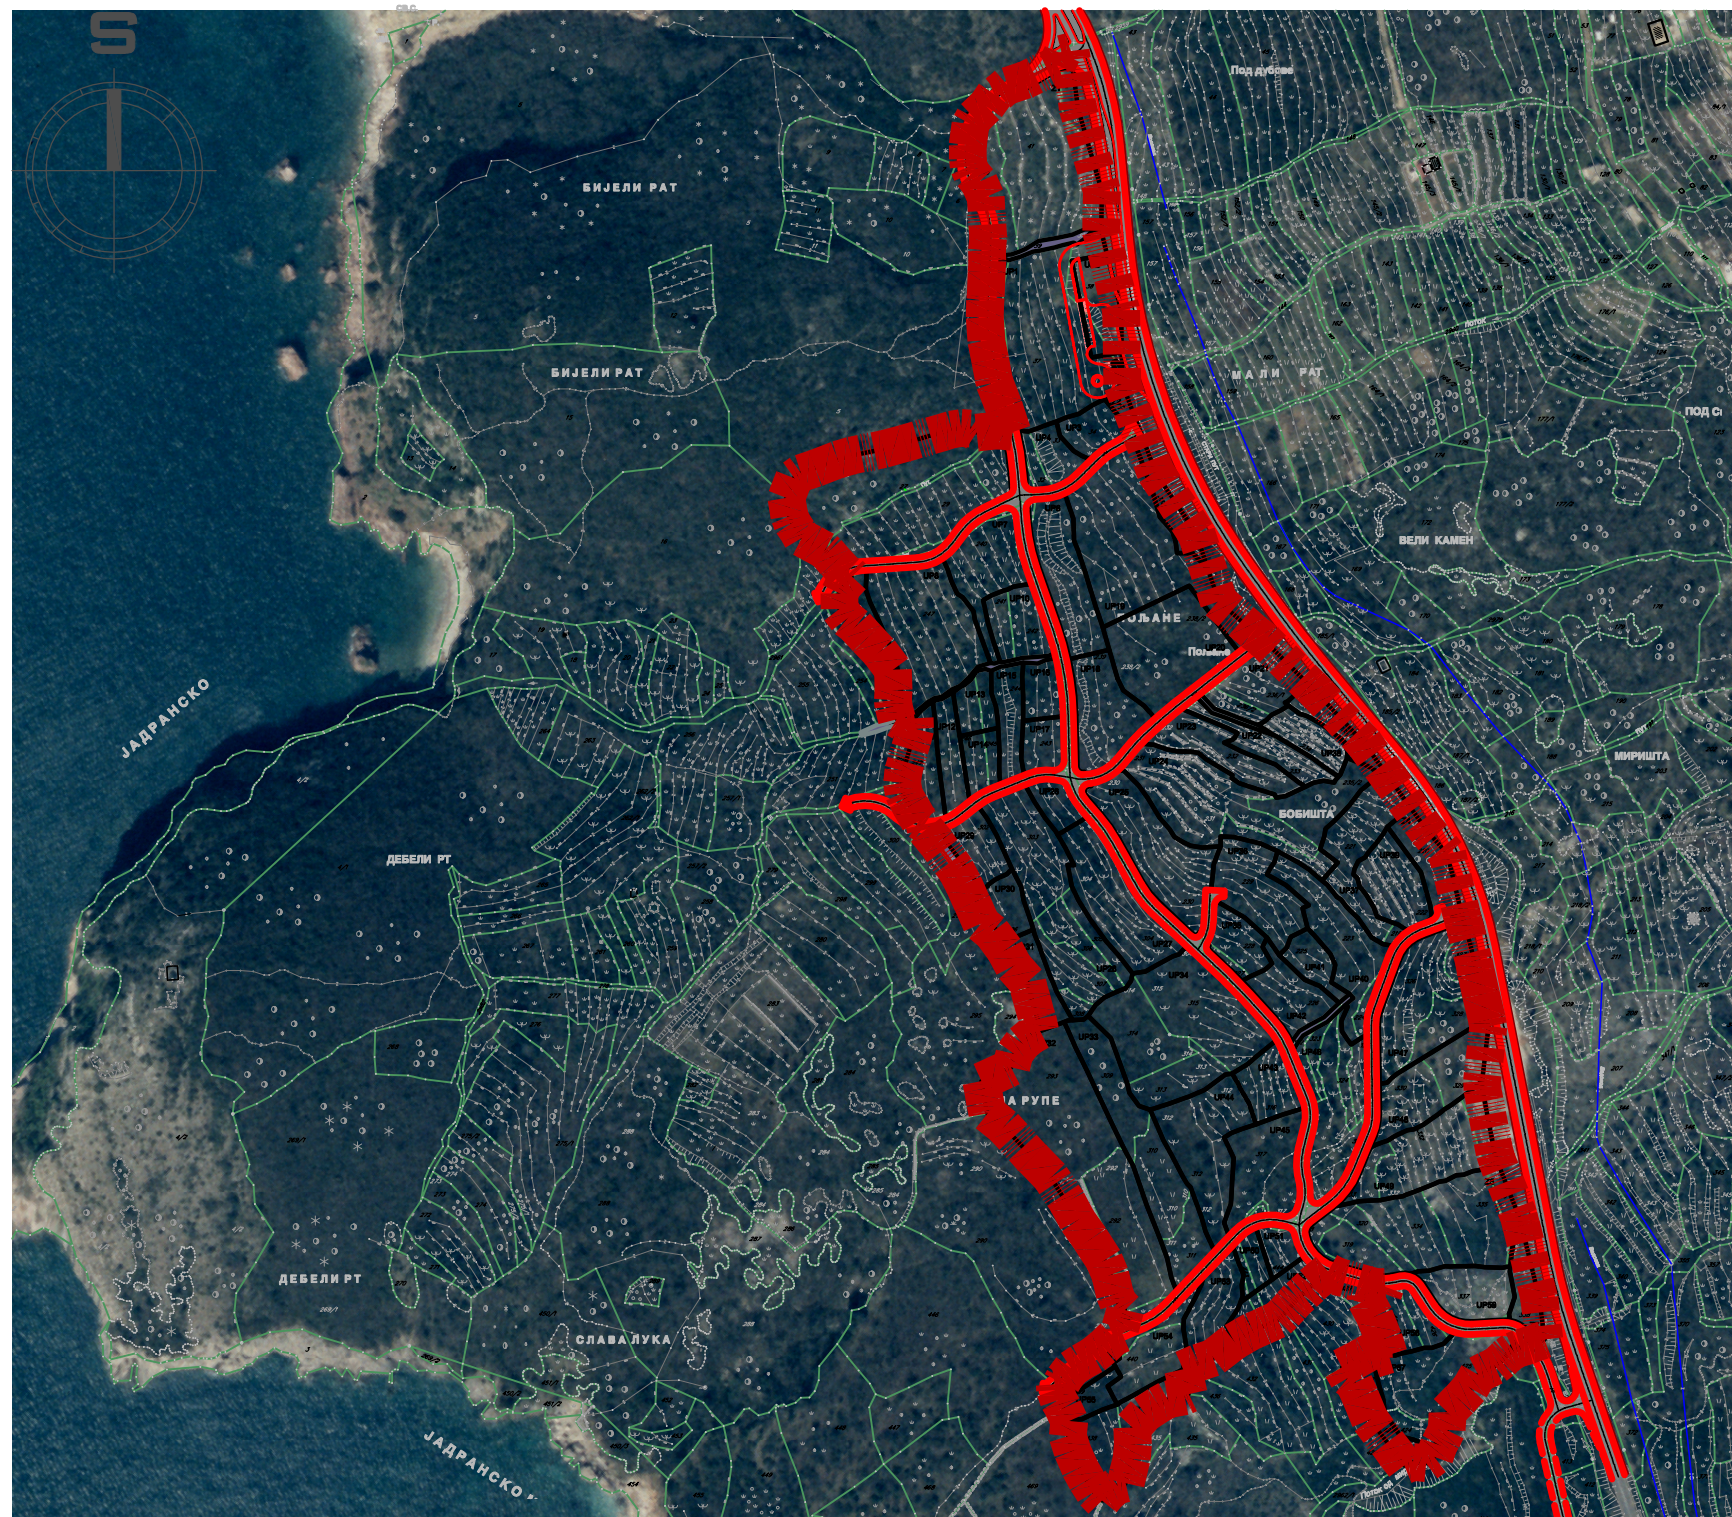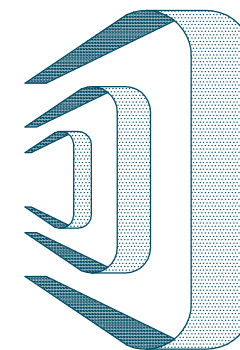

OBRADIVAČ
PLANSKOG DOKUMENTA:
"DEL PROJEKT" D.O.O.
BUDVA

ODGOVORNI PLANER:
SENKA DELETIĆ,
dipl.ing.arh.

PREDSJEDNIK SKUPŠTINE
OPŠTINE BUDVA
KRSTO LJUBANOVIĆ

SEKRETARIJAT ZA
PROSTORNO PLANIRANJE I
ODRŽIVI RAZVOJ

NARUČILAC



**OPŠTINA
BUDVA**
SEKRETARIJAT
ZA PROSTORNO
PLANIRANJE I
ODRŽIVI RAZVOJ

OBRADIVAČ

**DEL
PROJEKT
d.o.o. Budva**

LOKALNA
STUDIJA
LOKACIJE

"POLJANE"

DATUM

2011.
BUDVA