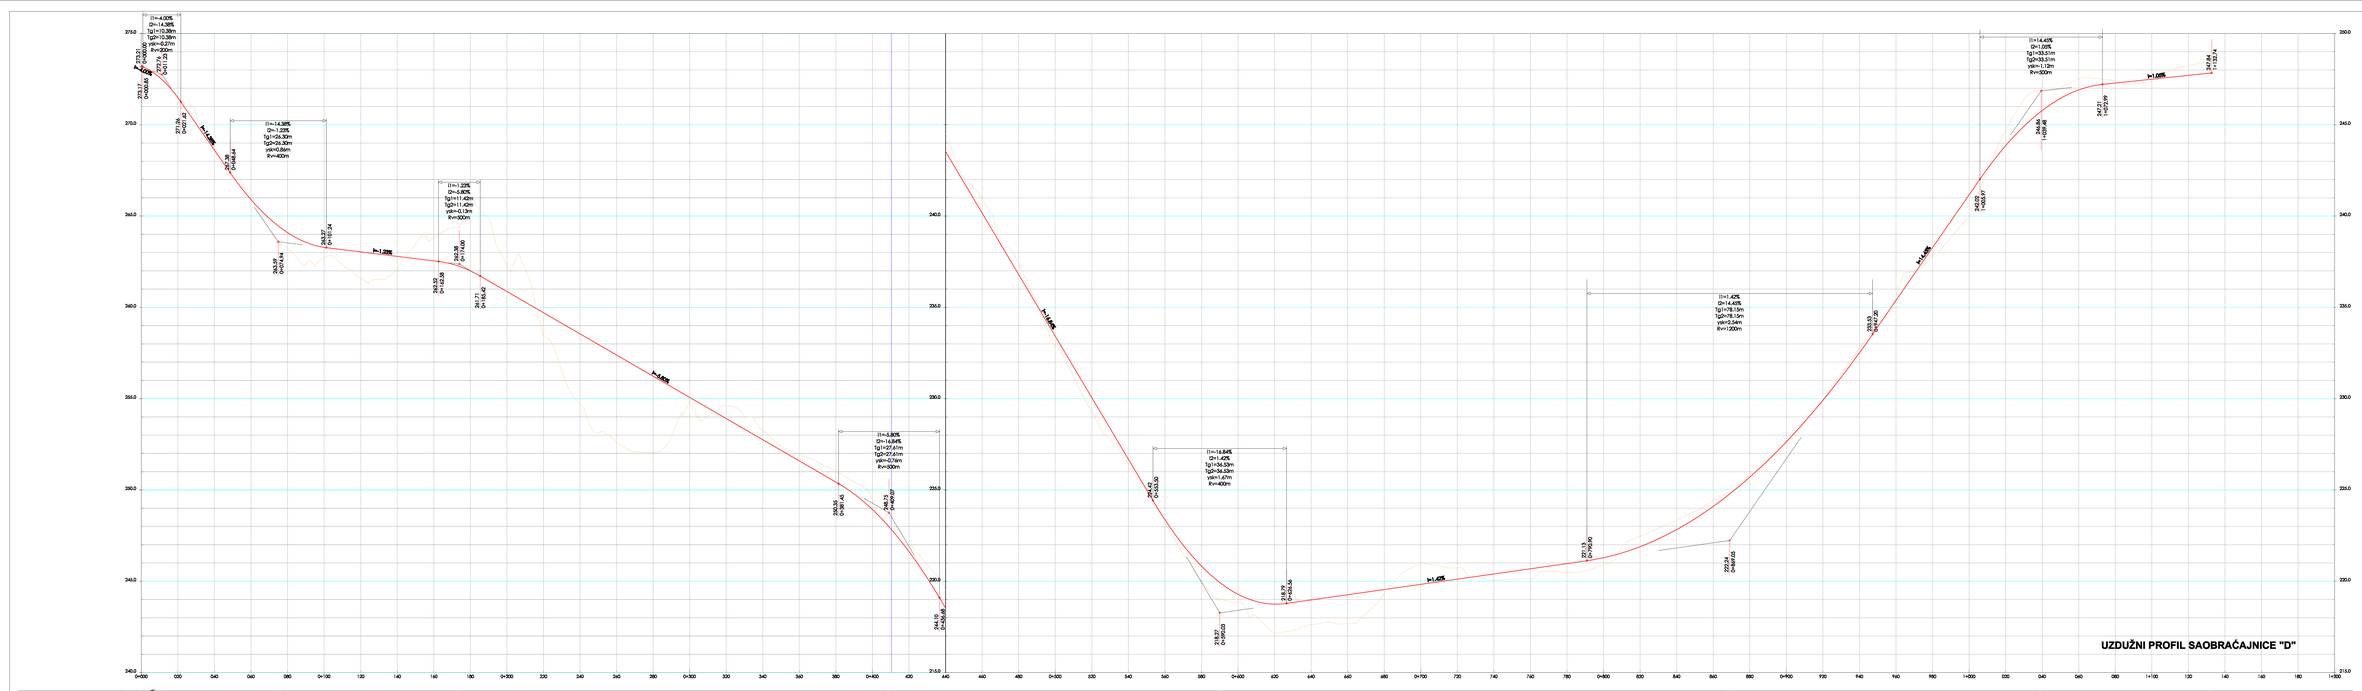

INVESTITOR
OPŠTINA BUDVA

OBRAĐIVAČ
***BarProject* d.o.o. Bar**

PODOBRAĐIVAČ
***"Profil ing."* d.o.o. Bar**

ODGOVORNI PLANER
Jovo Zenović dipl. ing. arh.

PLANER
Edvard Spahija dipl.ing.gra d.

SARADNIK
Nikola Trtica, dipl.ing.saob.

LSL MILINO BRDO

PLANIRANO STANJE

FAZA
SAOBRAĆAJ

CRTEŽ
UZDUŽNI PROFILI SAOB.

RAZMJERA
1:1000/100

LIST BR.
06.3.3.

DATUM
decembar, 2012.