


- LEGENDA: (postojeće stanje)**
- Koridor naponskog voda 110 kV
 - Koridor naponskog voda 35 kV
 - Nadzemni vod 110 kV
 - Nadzemni vod 35 kV
 - Nadzemni vod 10 kV
 - Podzemni vod 35 kV
 - Podzemni vod 10 kV
 - TS 110/35 kV
 - TS 100,4 kV, postojeća
 - TS 100,4 kV, 630 kVA
 - TS 100,4 kV, 2x630 kVA
 - TS 100,4 kV, van Plana
 - Urbaniističke parcele za TS
 - GRANICA PLANA
 - GRANICA ZONE
 - URBANISTIČKA PARCELA
 - KOLSKE SAOBRAĆAONICE
 - KOLSKO-PIJEŠAČKE PLOŠTINE
 - PIJEŠAČKE PLOŠTINE
 - TROTOAR
 - POTOCI

OPŠTINA BUDVA
 OBRADNIK
BarProject d.o.o. Bar
 PODOBRAVNIK
"VU-TI Inženjering" d.o.o. Bar
 ODGOVORNI PRAVILNIK
Jovo Zenović dipl. ing. arh.
 PRAVILNIK
Rajko Matović dipl.ing.el.

LSL MILINO BRDO

PLANIRANO STANJE
 OBRADNIK
ELEKTROENERGETSKA INFRASTRUKTURA
 MASTRIKA
1:1000
 LIST BR.
08.
 DATUM
decembar, 2012.

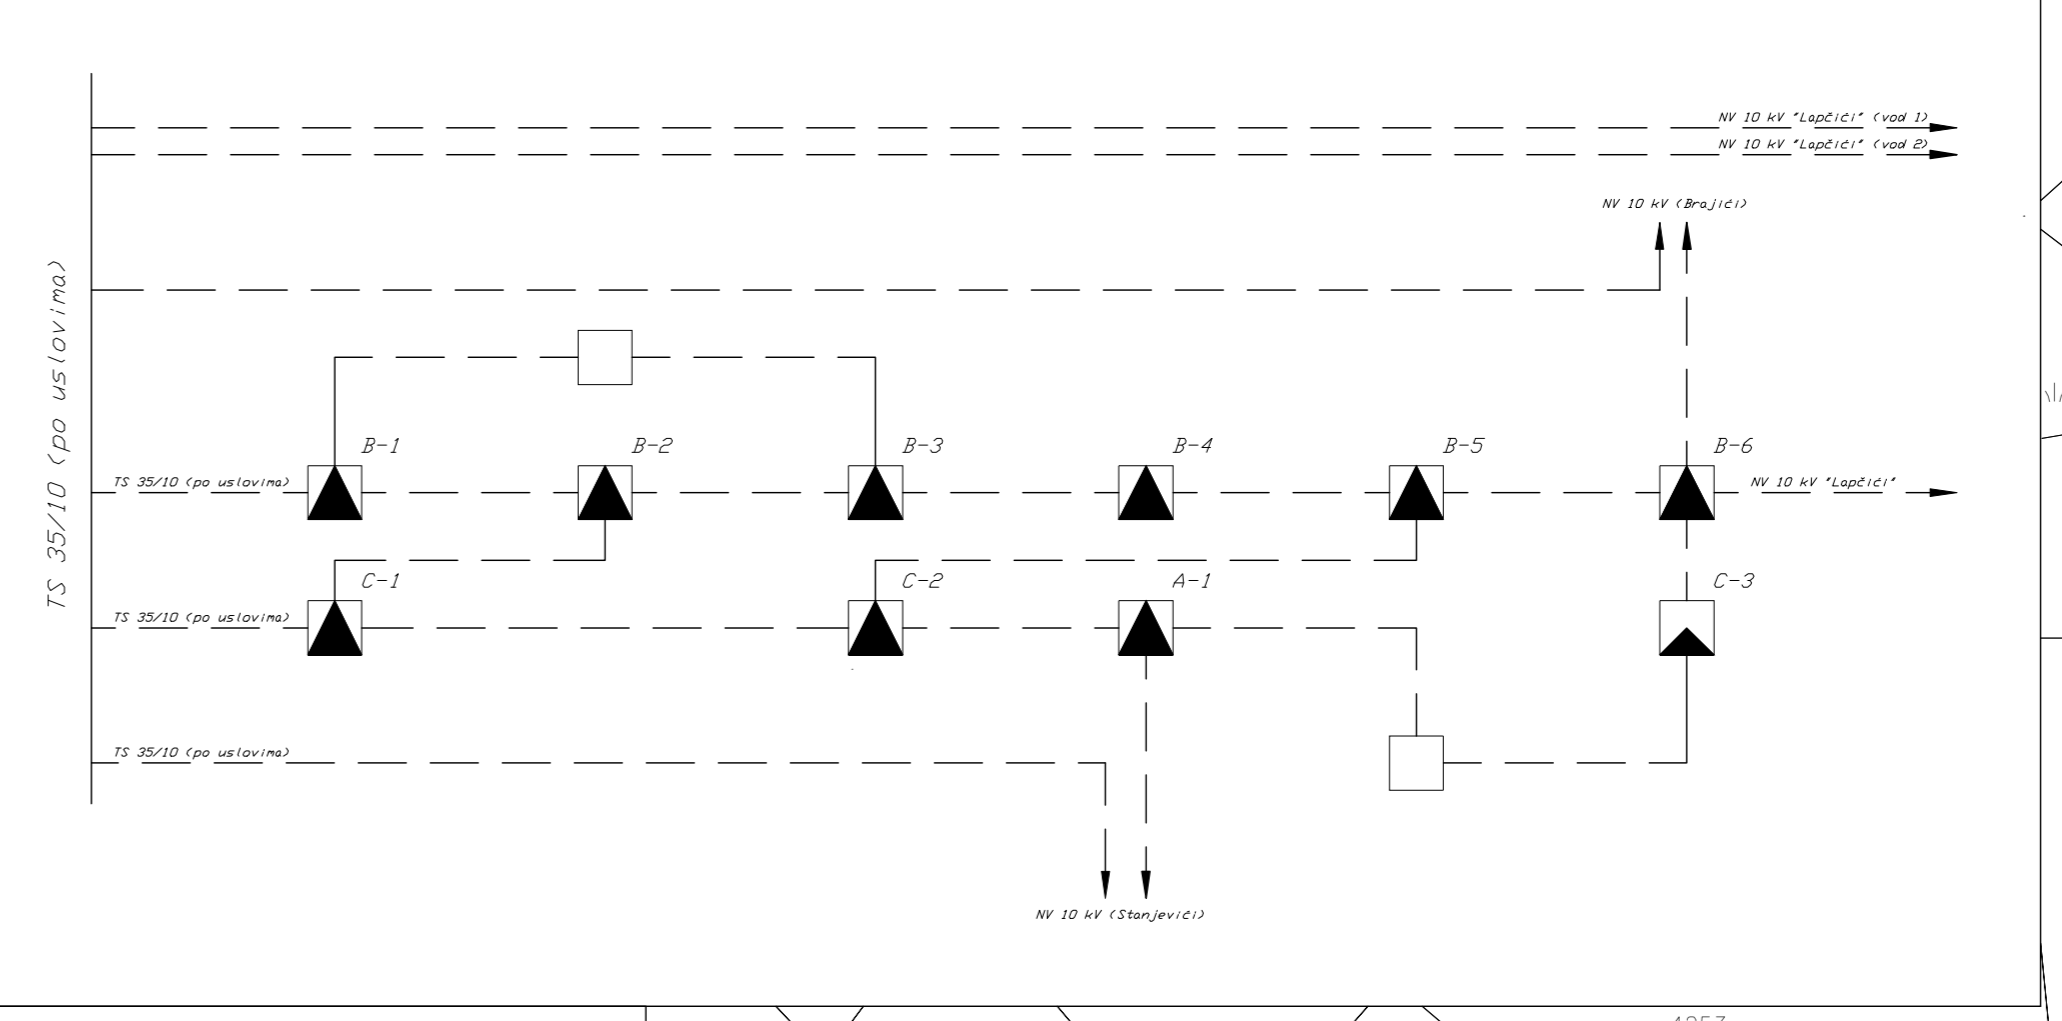

- LEGENDA:**
- TS 100,4 kV, 2x630 kVA
 - TS 100,4 kV, 630 kVA
 - TS van Plana
 - Podzemni vod 10 kV