


presek 1-1
presek 2-2
presek 3-3
presek 4-4
presek 5-5
presek 6-6
presek 7-7
presek 8-8
presek 9-9
presek 10-10

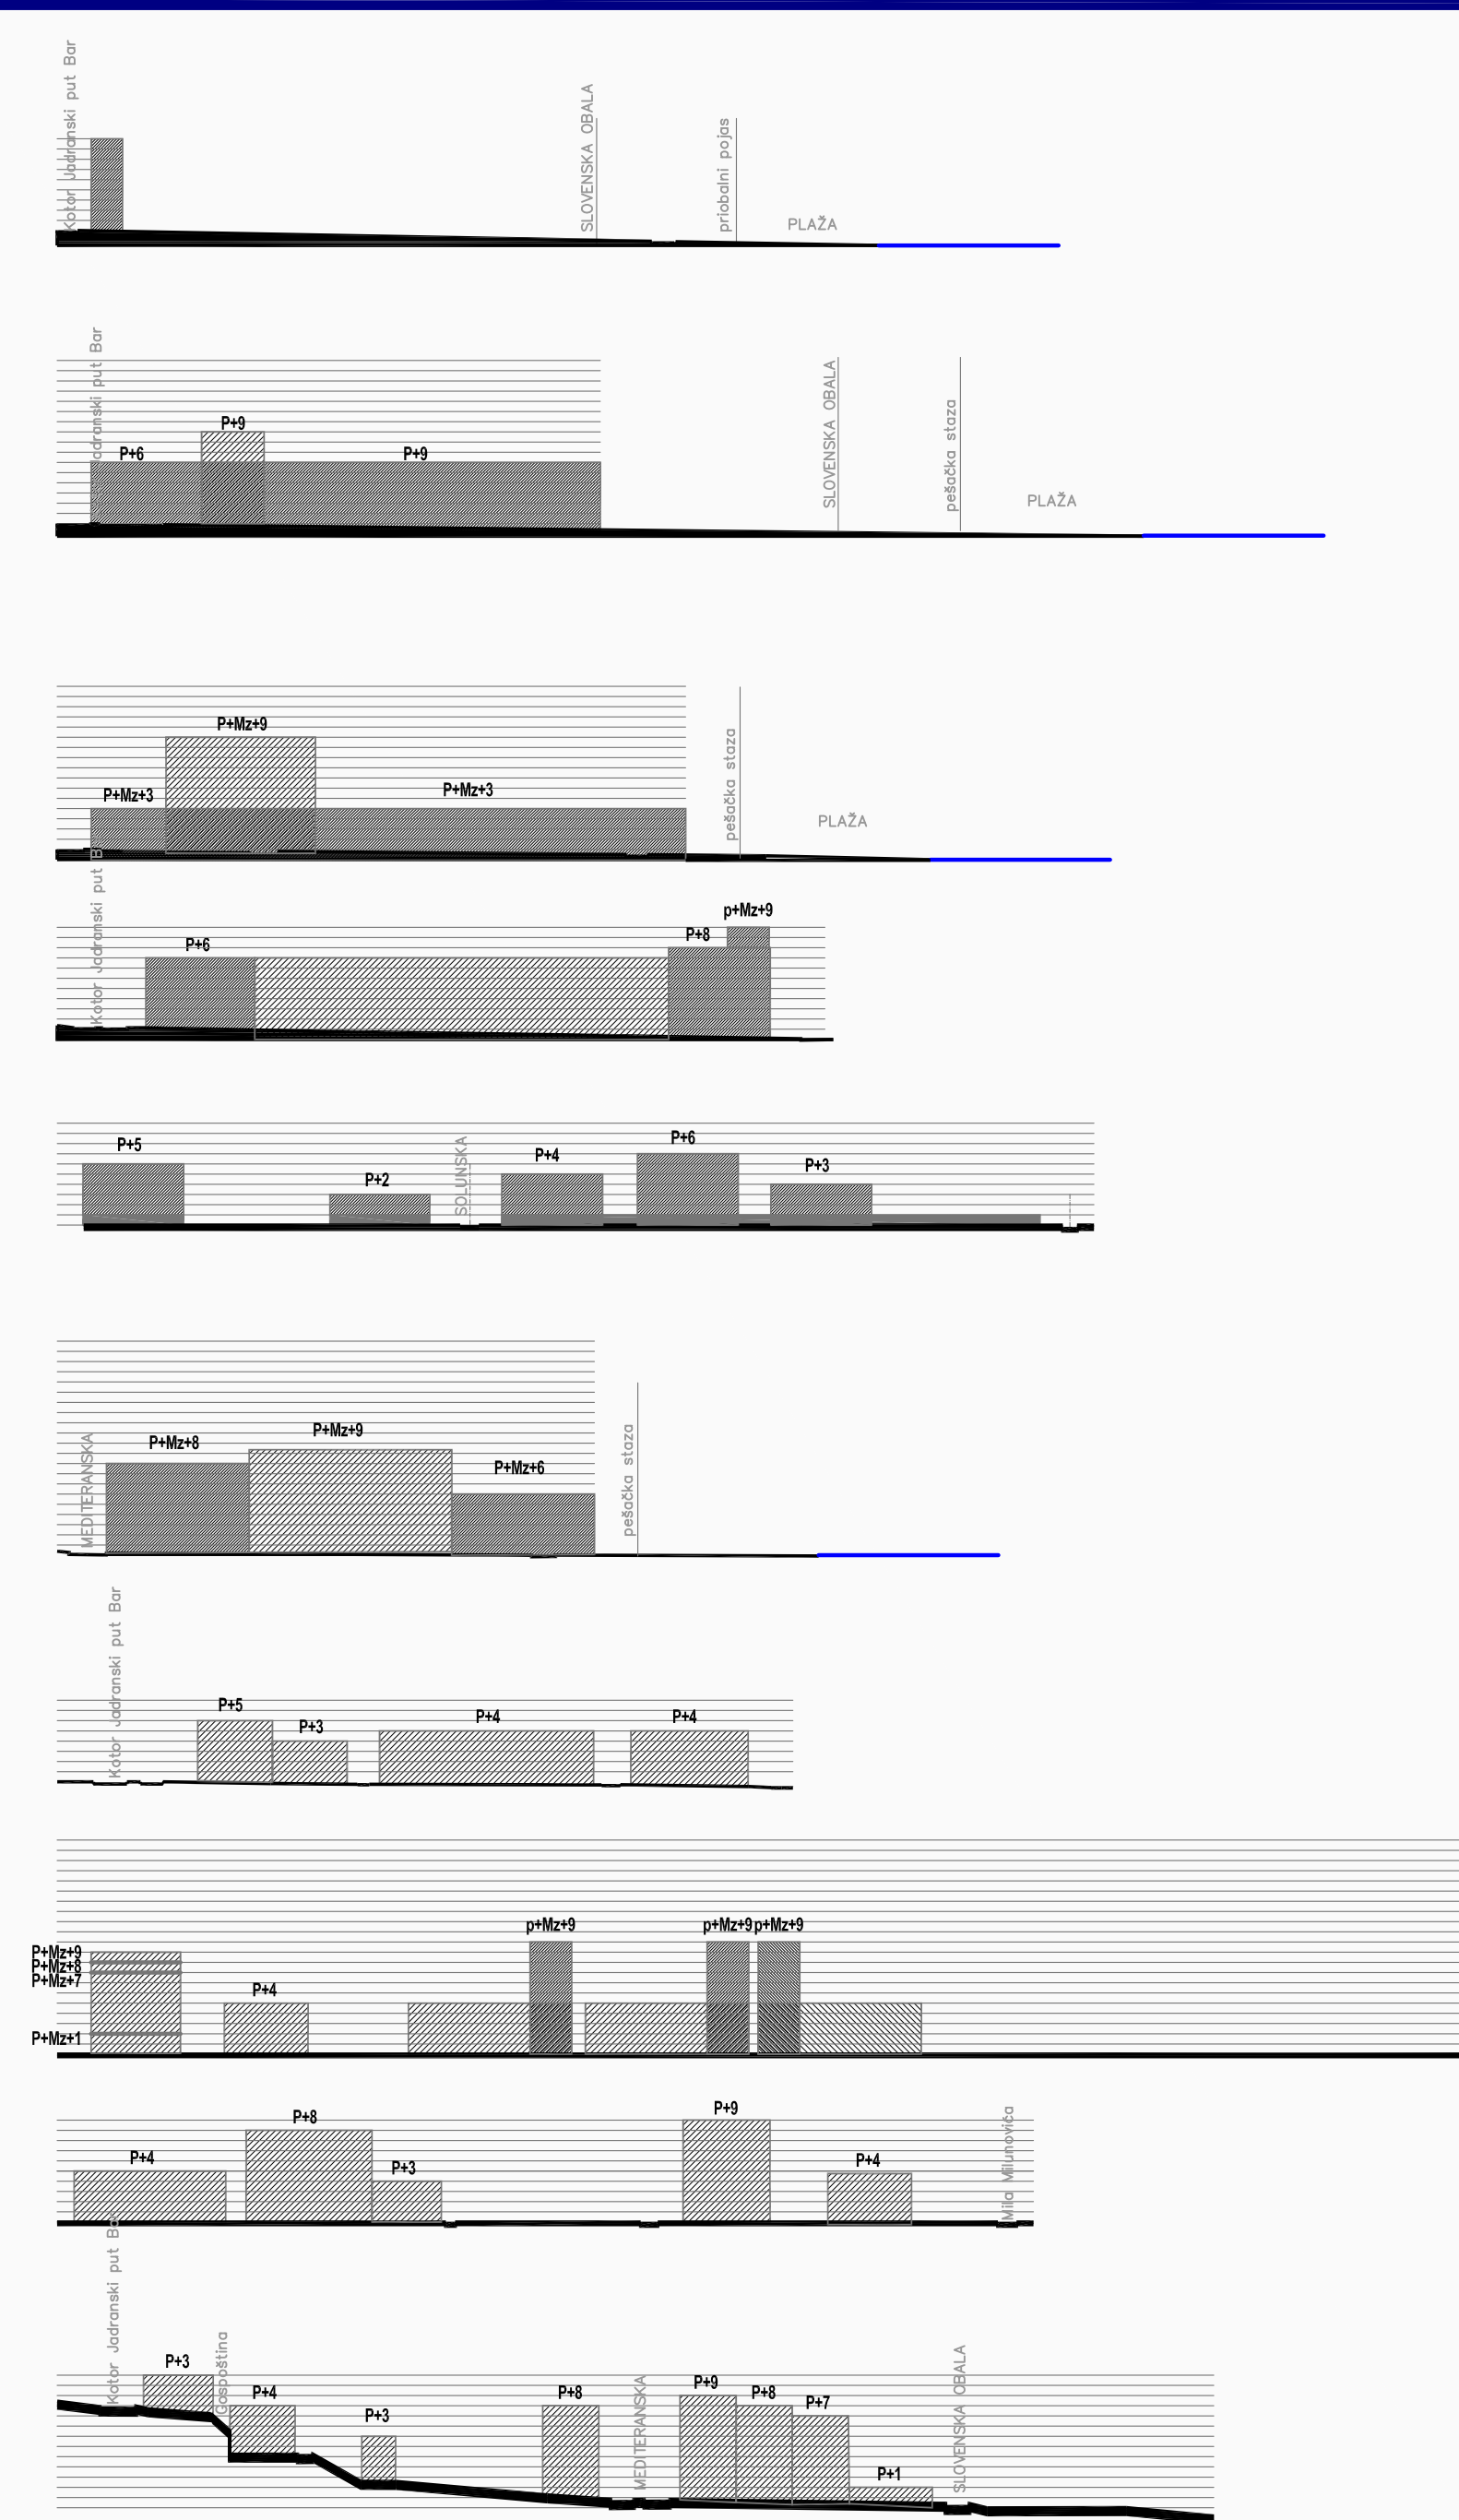

LEGENDA

- Granica Plana
- Granica PPPPN za Morsko Dobro
- Granice starih Izmena i dopuna
- Granice novih Izmena i dopuna
- Granica katastarske parele
- Broj katastarske parcele
- Postojeći objekti
- Manja vodena površina
- More
- Broj bloka
- Regulatorna linija
- Granica podbloka
- Osovina saobraćajnica
- Ivičnjak
- Trotoar
- S1-1 Naziv saobraćajnica
- Oznaka presjeka saobraćajnica
- Kolsko pješačke površine
- Pješačke površine
- Javni parking i garaža

- USLOVI GRAĐENJA:
- Građevinska linija do koje se može graditi
 - Moguća zona građenja

- GABARITI:
- Postojeći objekti
 - Preliminarni - orijentacioni isprojektovani objekti

- ETAŽE:
- P** Prizemlje
 - Mz** Mezanin
 - (n)** broj (n) 1,2, 3,... nadzemne etaže (spratovi i potkrovlja)
- *Napomene***
suteren, podrum, i svi vidovi podrumskih etaža ne ulaze u bruto razvijenu građevinsku površinu

Naručilac:	OPŠTINA BUDVA	
Naziv planskog dokumenta:	DETALJNI URBANISTIČKI PLAN BUDVA-CENTAR	
Naziv faze izrade planskog dokumenta:	IZMENE I DOPUNE	
Naziv karte:	Nivelaciono rešenje	
Razmjera karte:	Redni broj karte:	Datum:
1:1000	8.0	Jul, 2011.
Nosilac izrade plana:	DEL PROJEKT d.o.o. Budva	
Rukovodilac plana:	Prof. dr Miodrag Ratević	
Koordinator plana:	Dejana Šavija	