

**DELPROJEKT**  
d.o.o. BUDVA

NARUČILAC



**OPŠTINA BUDVA**  
SEKRETARIJAT  
ZA PROSTORNO  
PLANIRANJE I  
ODRŽIVI RAZVOJ

OBRABIVAČ

**DEL  
PROJEKT**  
d.o.o. Budva

**LOKALNA  
STUDIJA  
LOKACIJE**

**"DONJI  
POBORI"**

**PLANIRANO  
STANJE**

CRTEŽ

**IZVOD IZ  
PROSTORNOG  
PLANA -  
PLANIRANA  
NAMJENA  
PROSTORA**

RAZMJERA


**1:10000**

LIST BR.

**08**

DATUM

**2013.**

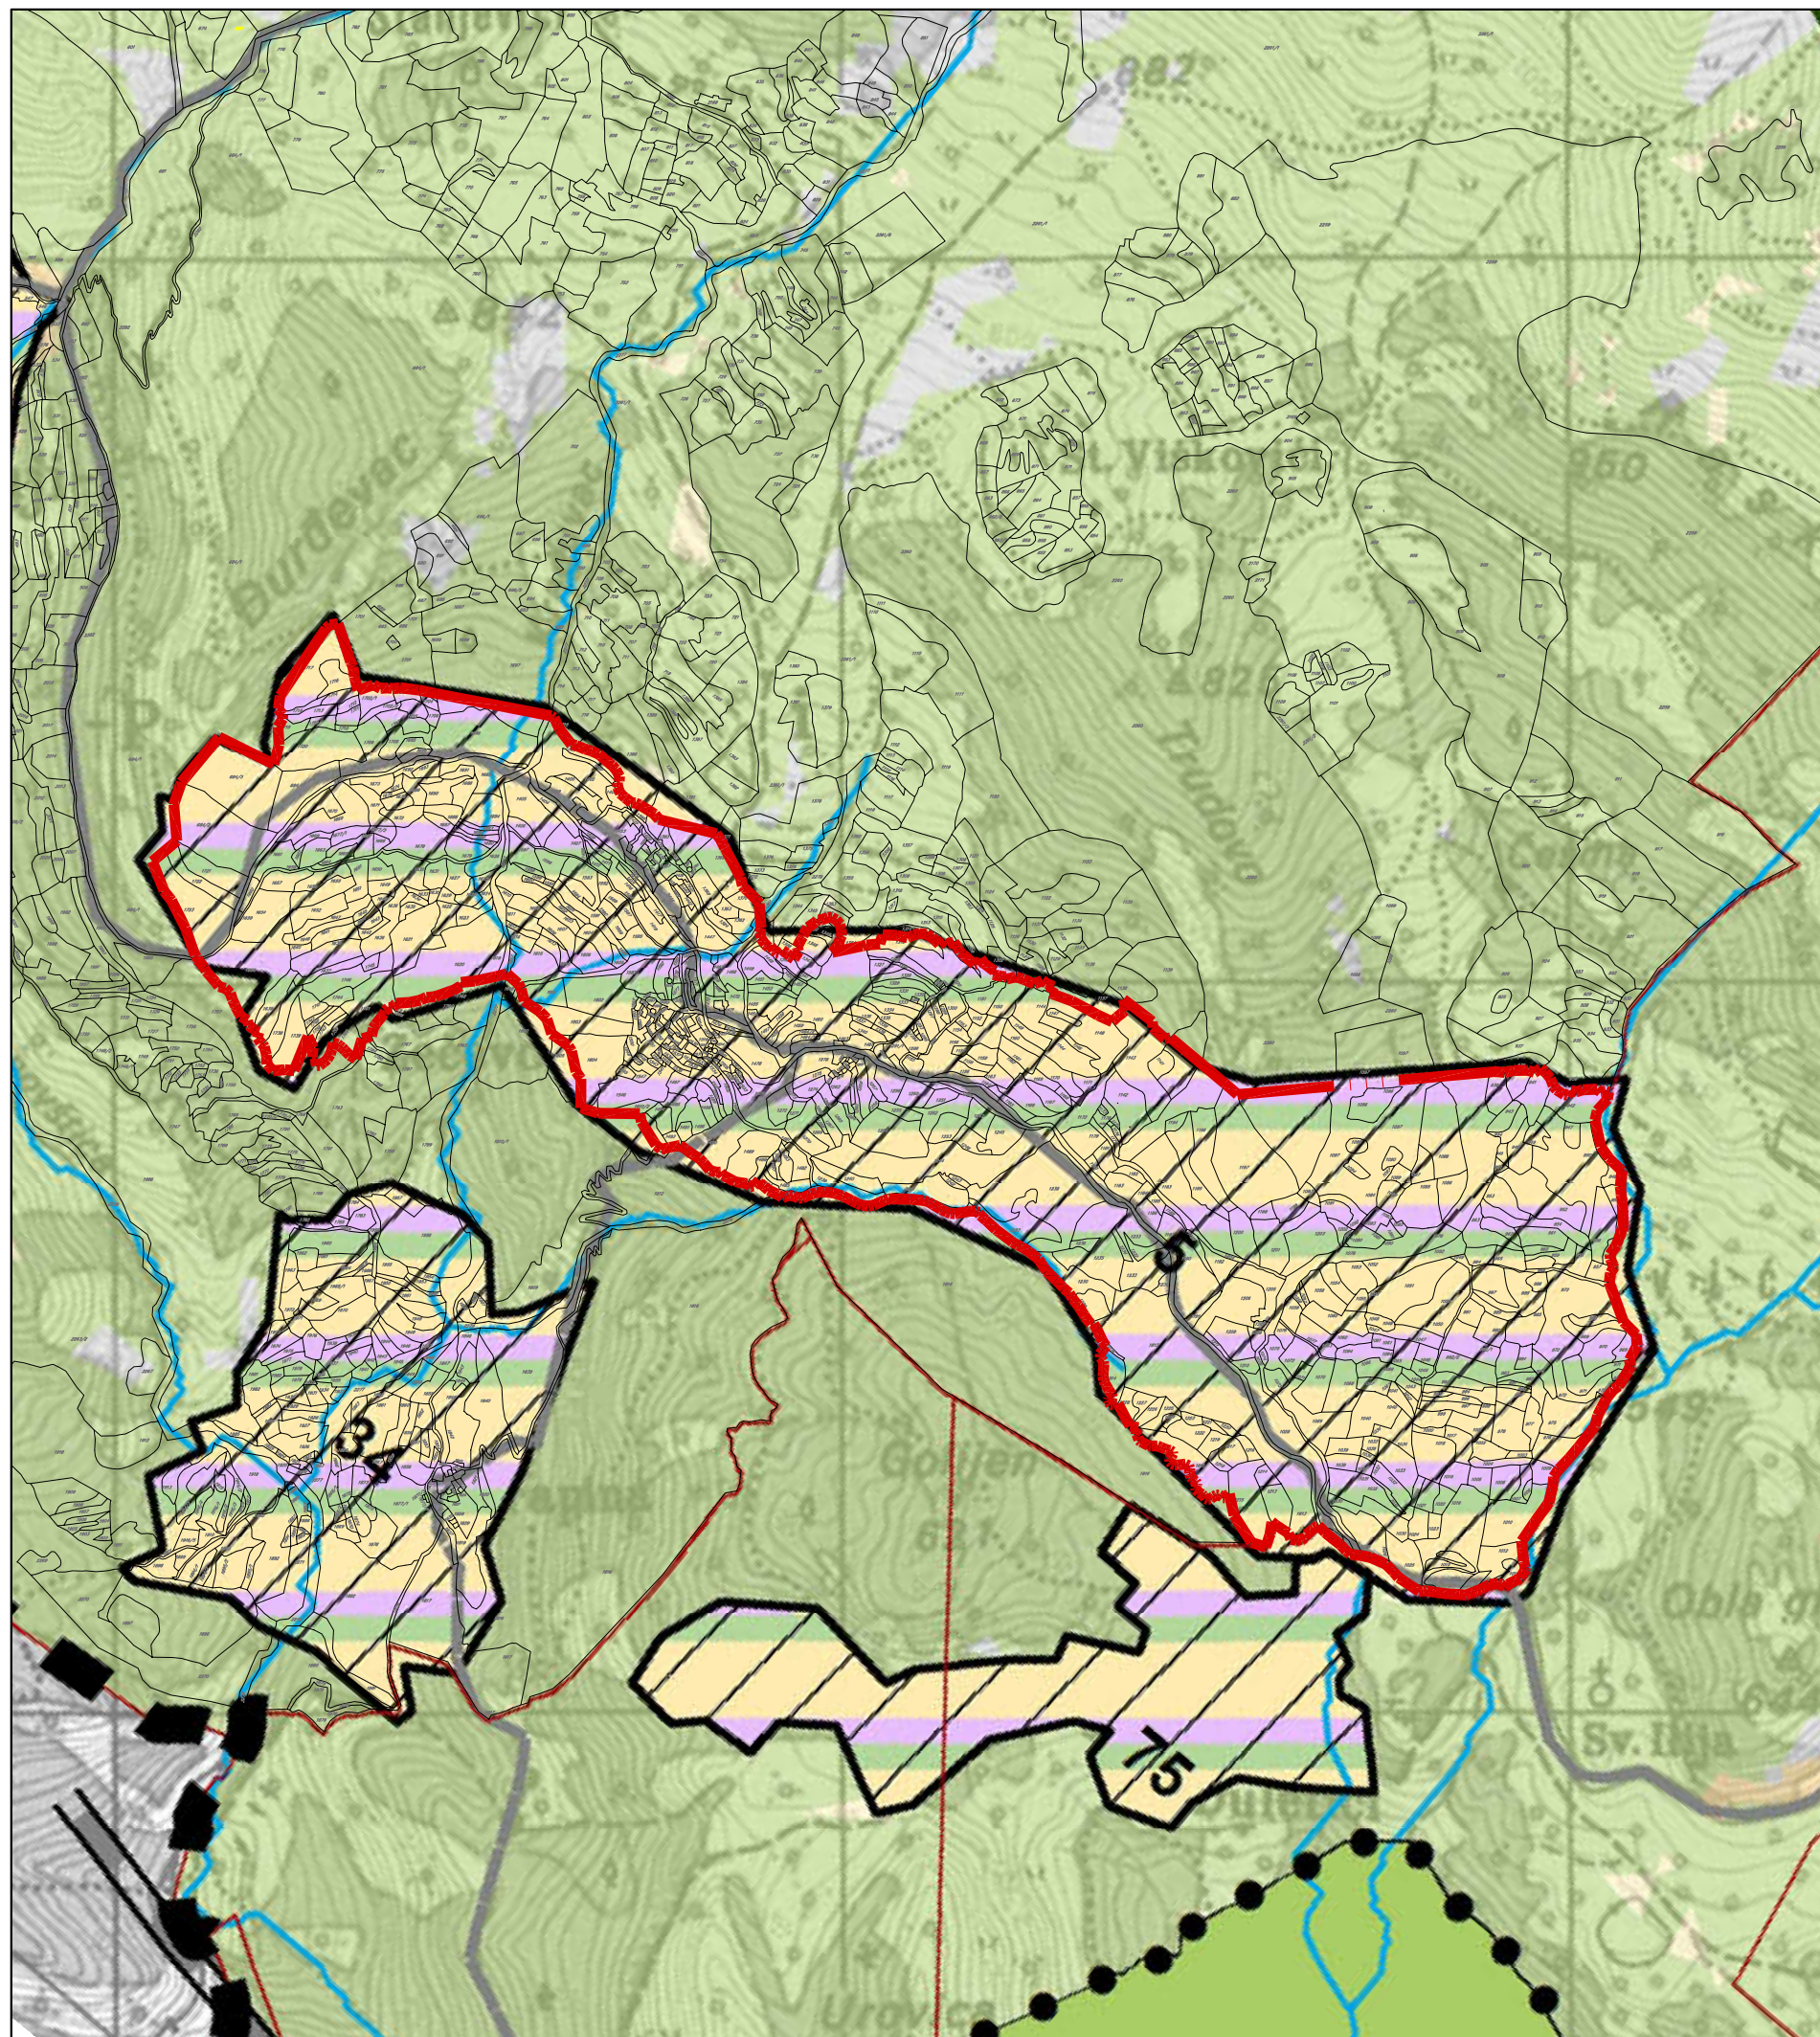

**LEGENDA**

- Granica Opštine/Područja Plana
- Granica područja NP "Lovćen"
- Granica Morskog dobra
- Područje Morskog dobra
- Granica GUP-a Budva-Bečići
- Granica atara naselja
- ~ Rijeke

**Saobraćajna mreža**

- postojeći magistralni put
- planirani magistralni put
- planirana obilaznica
- planirani turistički put
- postojeći lokalni put
- planirani lokalni put
- ostali postojeći putevi
- ostali planirani putevi
- Planirane petlje

**PLANIRANA NAMJENA**

**Planirana namjena GUP-a Budva-Bečići**

- postojeća sela
- stanovanje
- javni i komunalni sadržaji
- turizam
- mješovita
- plaže
- zelenilo

**Postojeća namjena zemljišta**

- izgrađeno
- poljoprivredno
- vodno, neplodno i ostalo
- šume i makije

**Planska razrada nižeg reda**

- GUP
- DUP
- LSL
- UP

**Planirana namjena GUP-a Kamenovo-Buljarice**

- postojeća sela
- stanovanje
- radne, javne i komunalne površine
- turizam
- sport i rekreacija
- zaštita i sanacija
- zelenilo

↔ Pravci međuopštinske saradnje

■ Planirane lokacije za razvoj turizma i komplementarnih aktivnosti

■ Lokacije obuhvaćene izmjenama i dopunama