



# DELPROJEKT

d.o.o. BUDVA

Trg Sunca br. 2

85310 BUDVA

Tel: 033 451 719

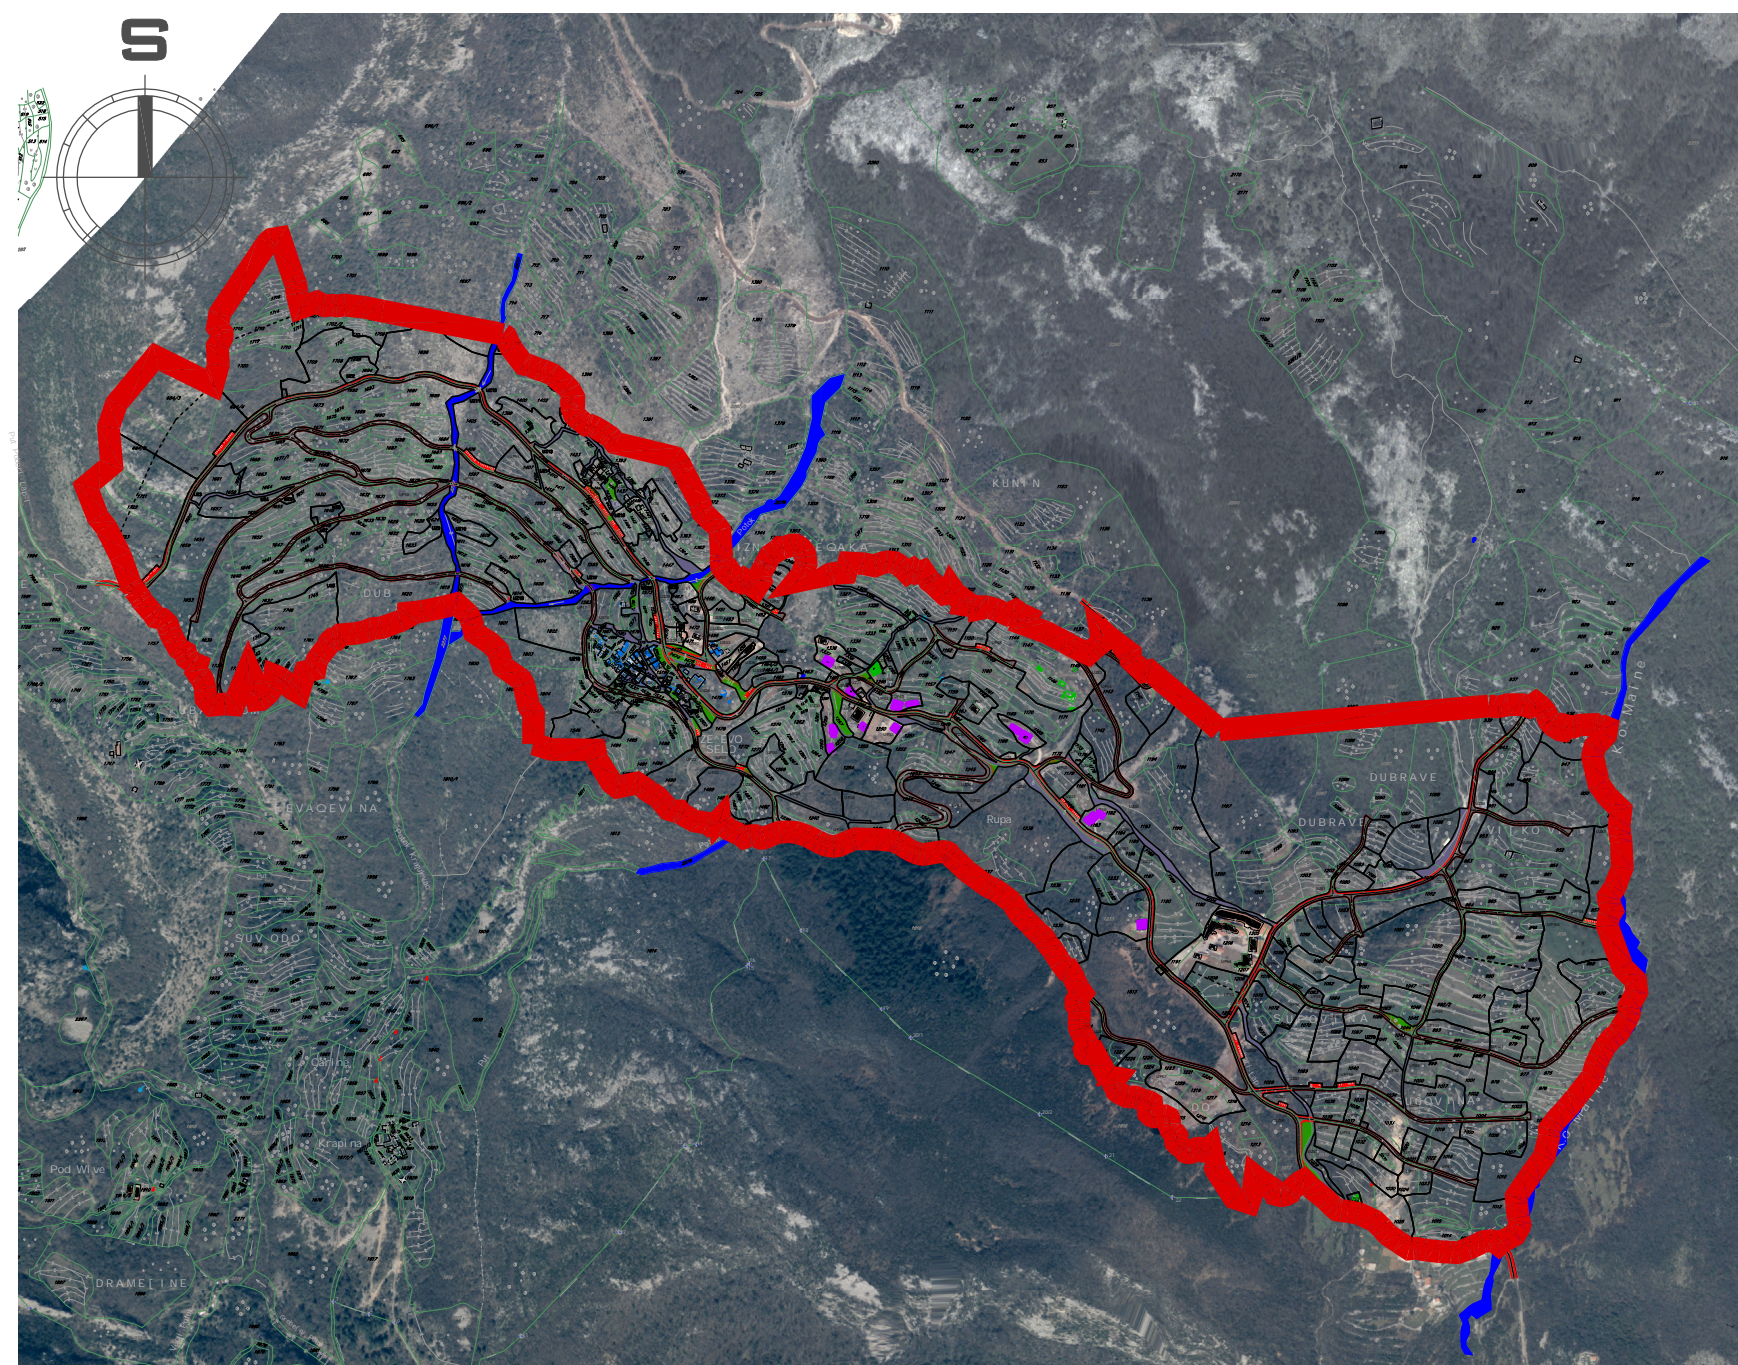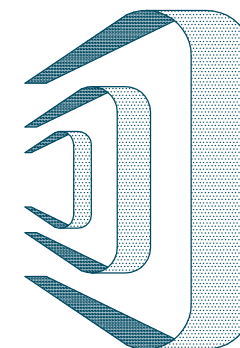

OBRADIVAČ  
PLANSKOG DOKUMENTA:  
"DEL PROJEKT" D.O.O.  
BUDVA

ODGOVORNI PLANER:  
**SENKA DELETIĆ,**  
dipl.ing.arh.

PREDSJEDNIK SKUPŠTINE  
OPŠTINE BUDVA  
**BORO LAZOVIĆ**

SEKRETARIJAT ZA  
PROSTORNO PLANIRANJE I  
ODRŽIVI RAZVOJ

NARUČILAC



**OPŠTINA  
BUDVA**

**SEKRETARIJAT  
ZA PROSTORNO  
PLANIRANJE I  
ODRŽIVI RAZVOJ**

OBRADIVAČ

**DEL  
PROJEKT  
d.o.o. Budva**

**LOKALNA  
STUDIJA  
LOKACIJE**

**"DONJI  
POBORI"**

DATUM

**2013.  
BUDVA**