

## T2a



T2a - DEPANDANSI TURISTIČKOG NASELJA

URBANISTIČKE PARCELE NA KOJIMA SE NALAZI TIP OBJEKTA: UP1a i UP3a






T2a DEPANDANS TURISTIČKOG NASELJA  
URBANISTIČKE PARCELE NA KOJIMA SE NALAZI OVAJ TIP OBJEKATA : UP 1a i UP 3a






**T2a** DEPENDANS TURISTIČKOG NASELJA  
URBANISTIČKE PARCELE NA KOJIMA SE NALAZI OVAJ TIP OBJEKATA : UP 1a i UP 3a

NAZIV ETAŽE	NIVO -1
UKUPNA BRUTO POVRŠINA	925.00 m <sup>2</sup>

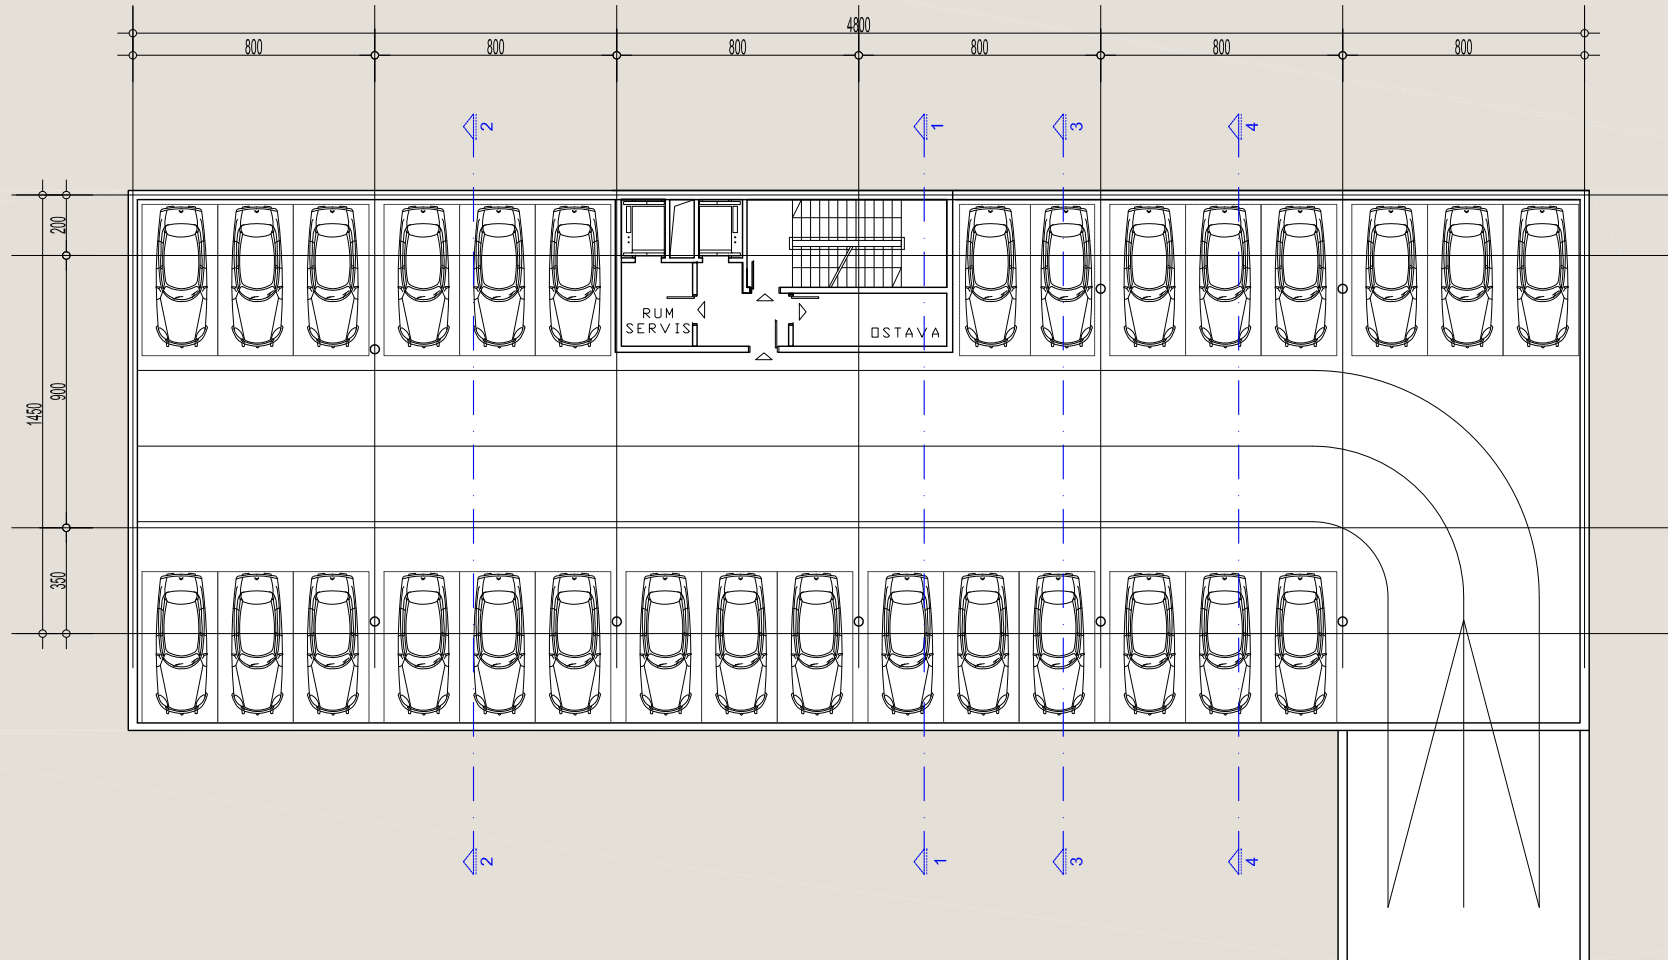





NAZIV ETAŽE	NIVO 0
UKUPNA BRUTO POVRŠINA	760.00 m <sup>2</sup>
UKUPNA NETO POVRŠINA TURISTIČKIH JEDINICA	570.00 m <sup>2</sup>
BROJ TURISTIČKIH JEDINICA	3
BROJ KREVETA	9

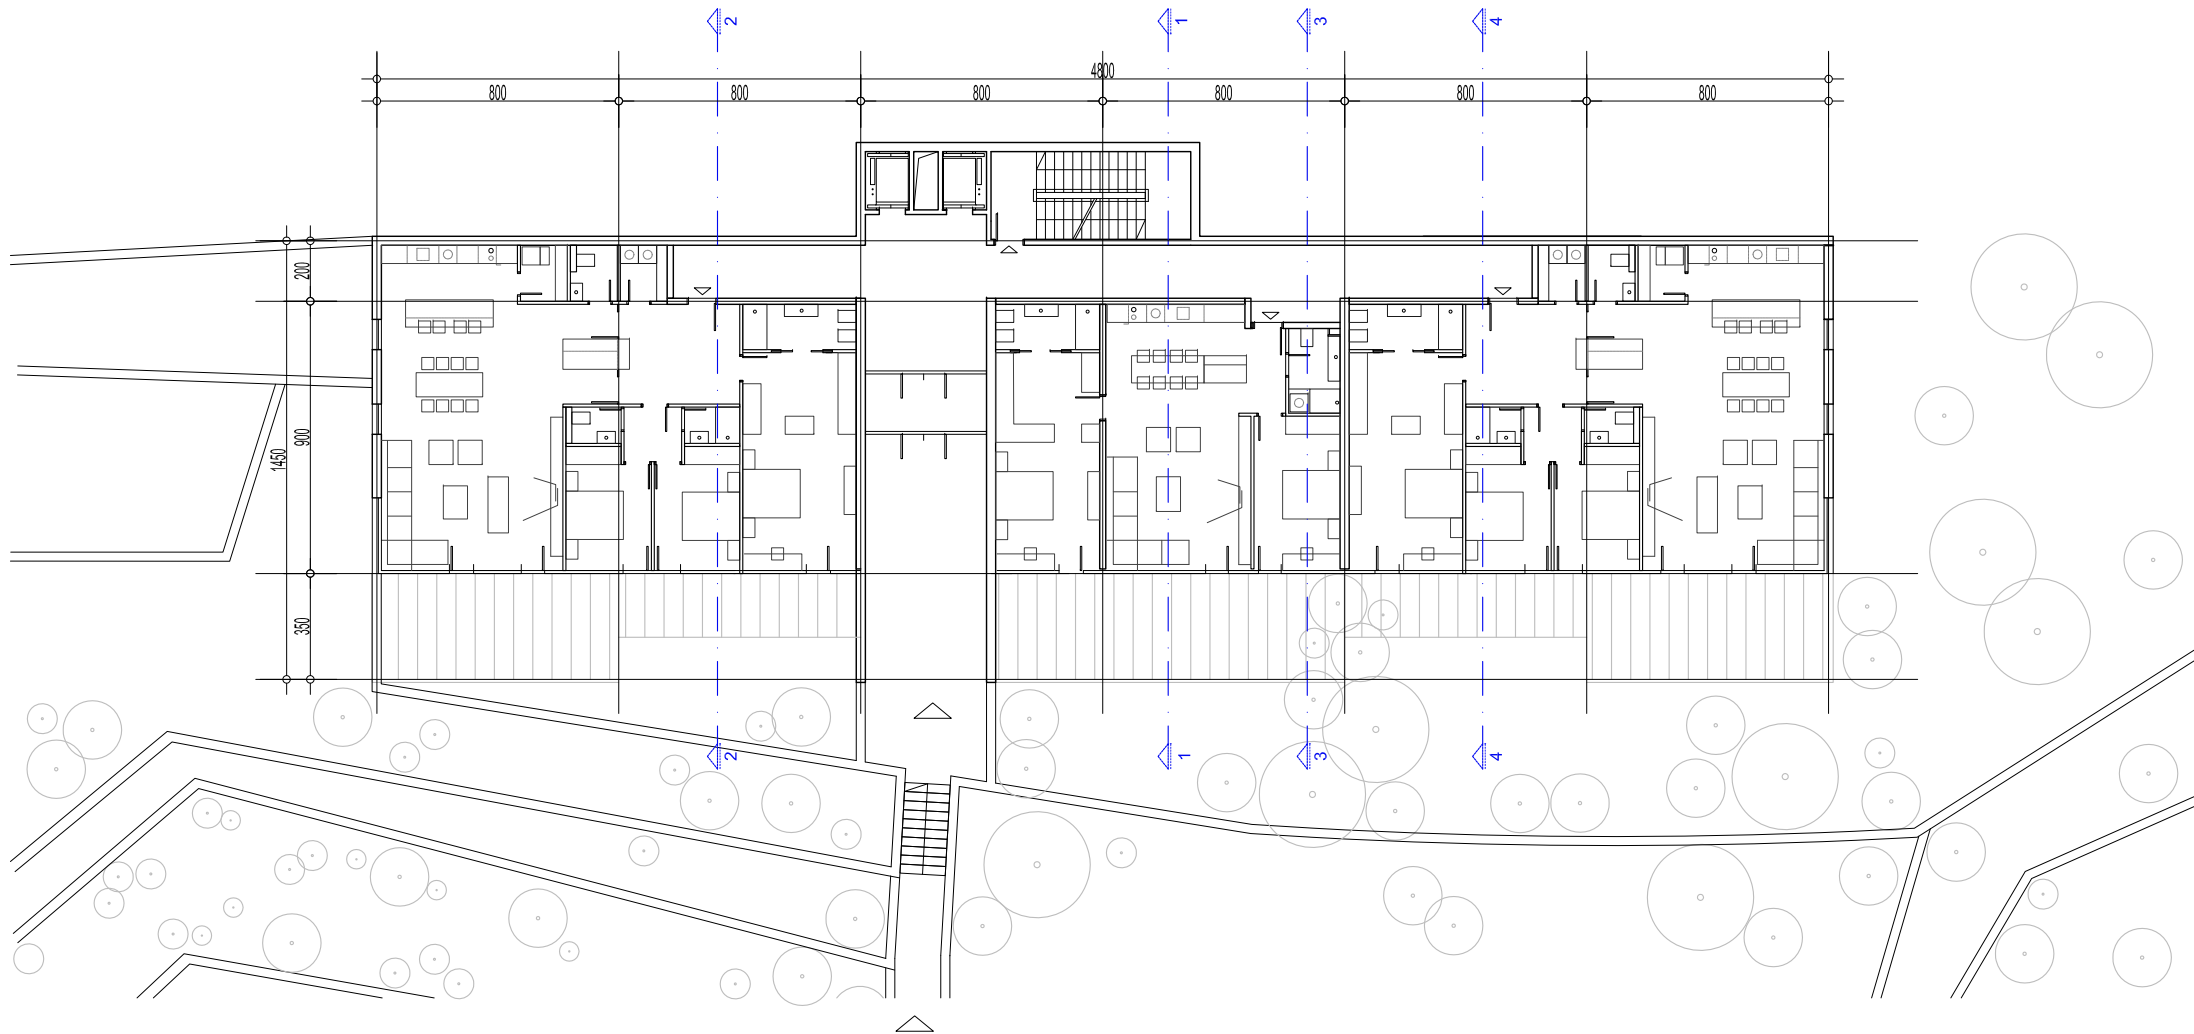


NAZIV ETAŽE	NIVO 1,2,3
UKUPNA BRUTO POVRŠINA	3x760.00 m <sup>2</sup>
UKUPNA NETO POVRŠINA TURISTIČKIH JEDINIČA	3x620.00 m <sup>2</sup>
BROJ TURISTIČKIH JEDINIČA	3x4
BROJ KREVETA	3x12

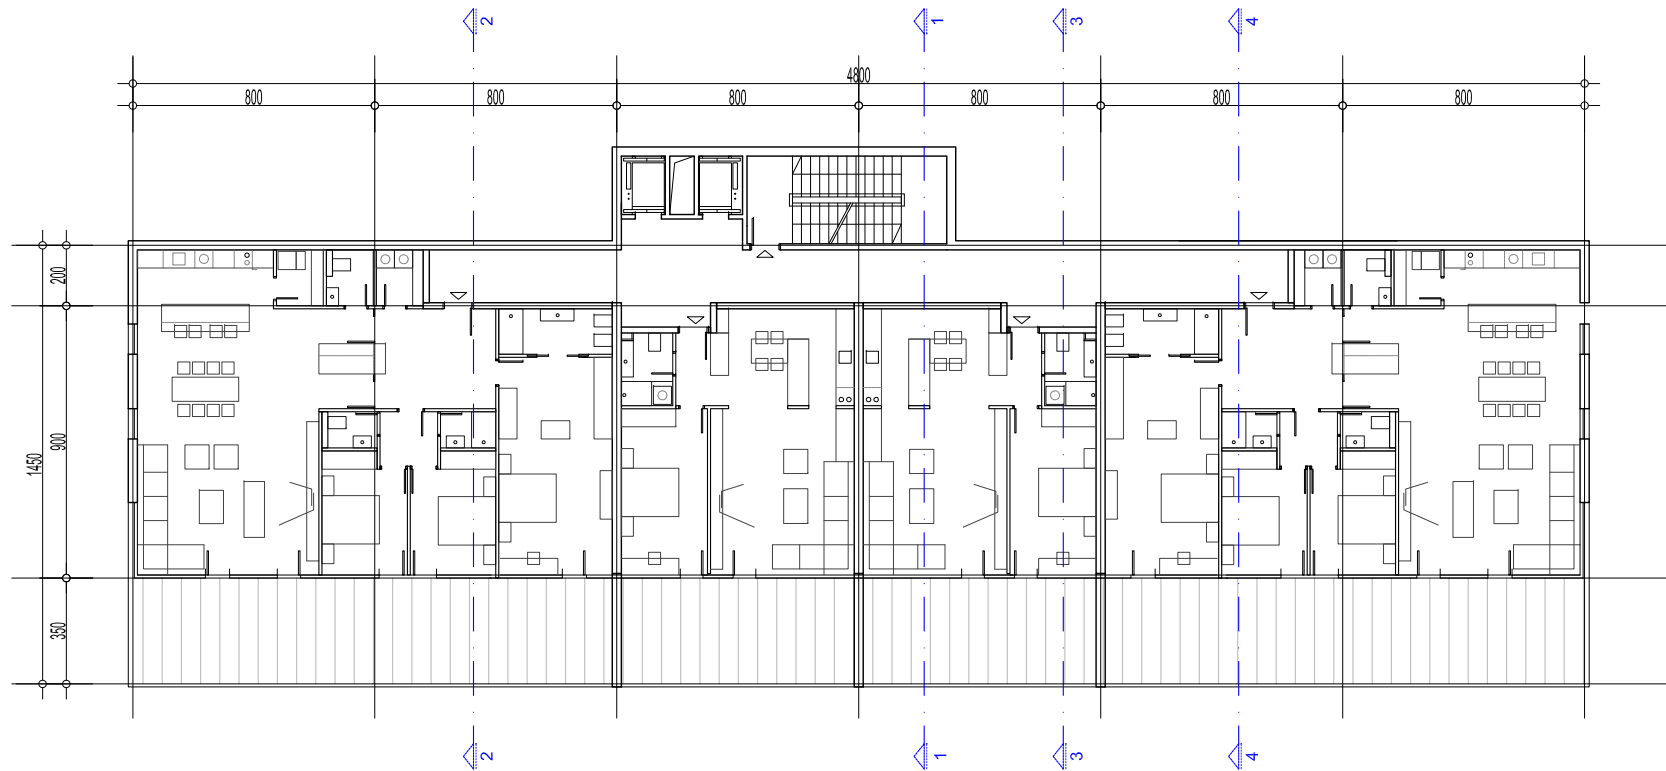


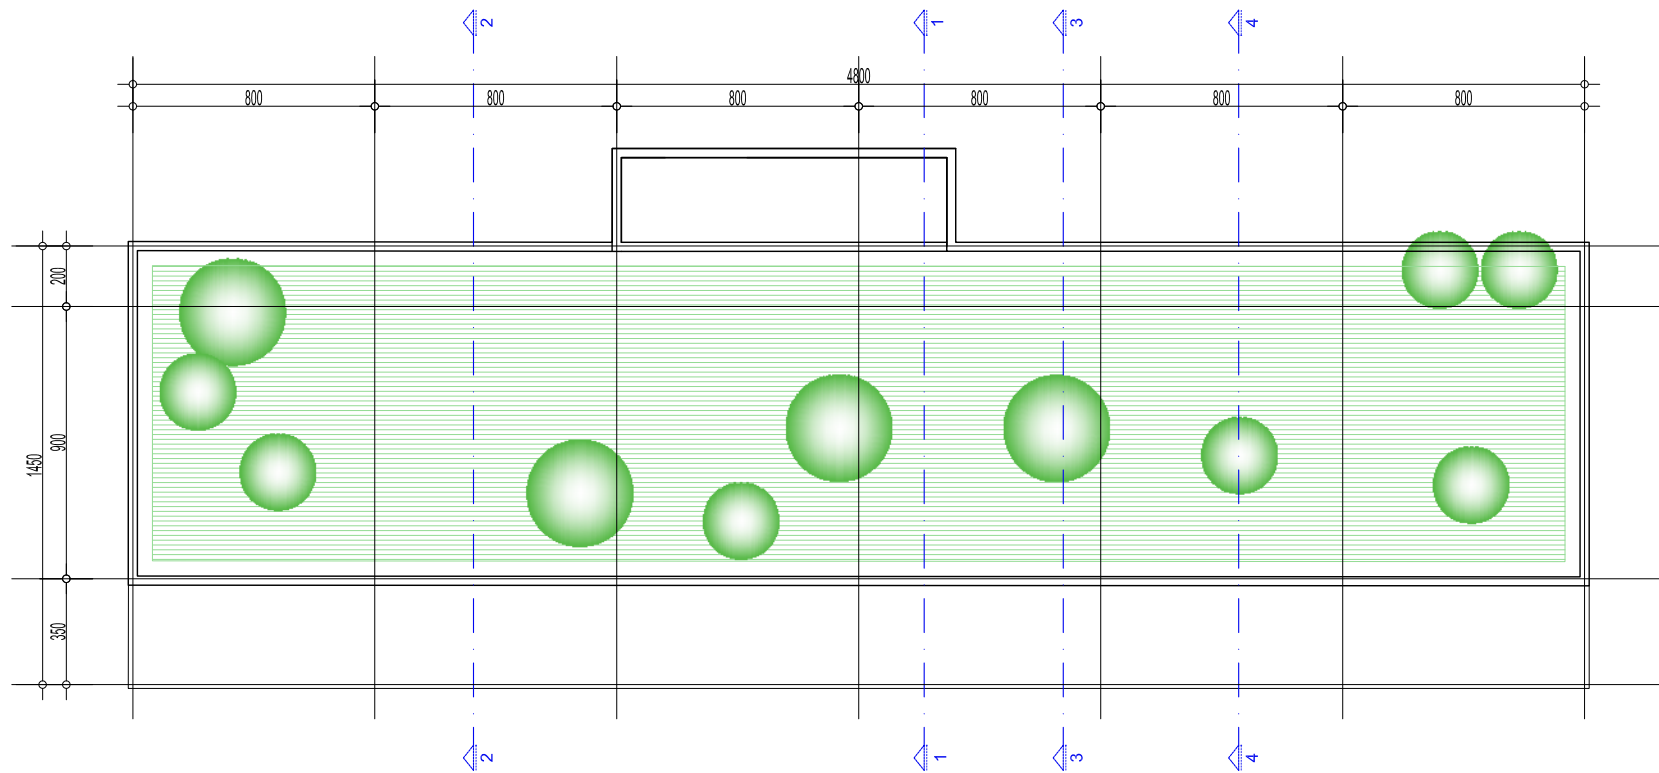

PARCELA NA KOJOJ JE RAZRAĐIVAN TIP OBJEKTA: **UP 1a**

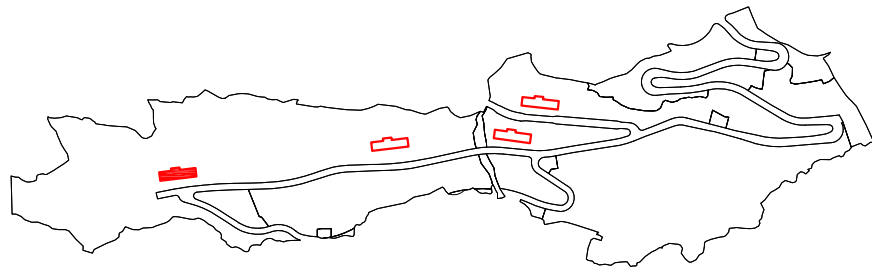

TIP OBJEKTA	T2a
BROJ NADZEMNIH ETAŽA	4
BROJ PODZEMNIH ETAŽA	1
ZAUZETOST	760.00 m <sup>2</sup>
UKUPNA BRUTO POVRŠINA	3050.00m <sup>2</sup>
UKUPNA NETO POVRŠINA TURISTIČKIH JEDINICA	2430.00m <sup>2</sup>
UKUPAN BROJ TURISTIČKIH JEDINICA	15
UKUPAN BROJ GARAŽNIH MJESTA	29
UKUPAN BROJ KREVETA	45

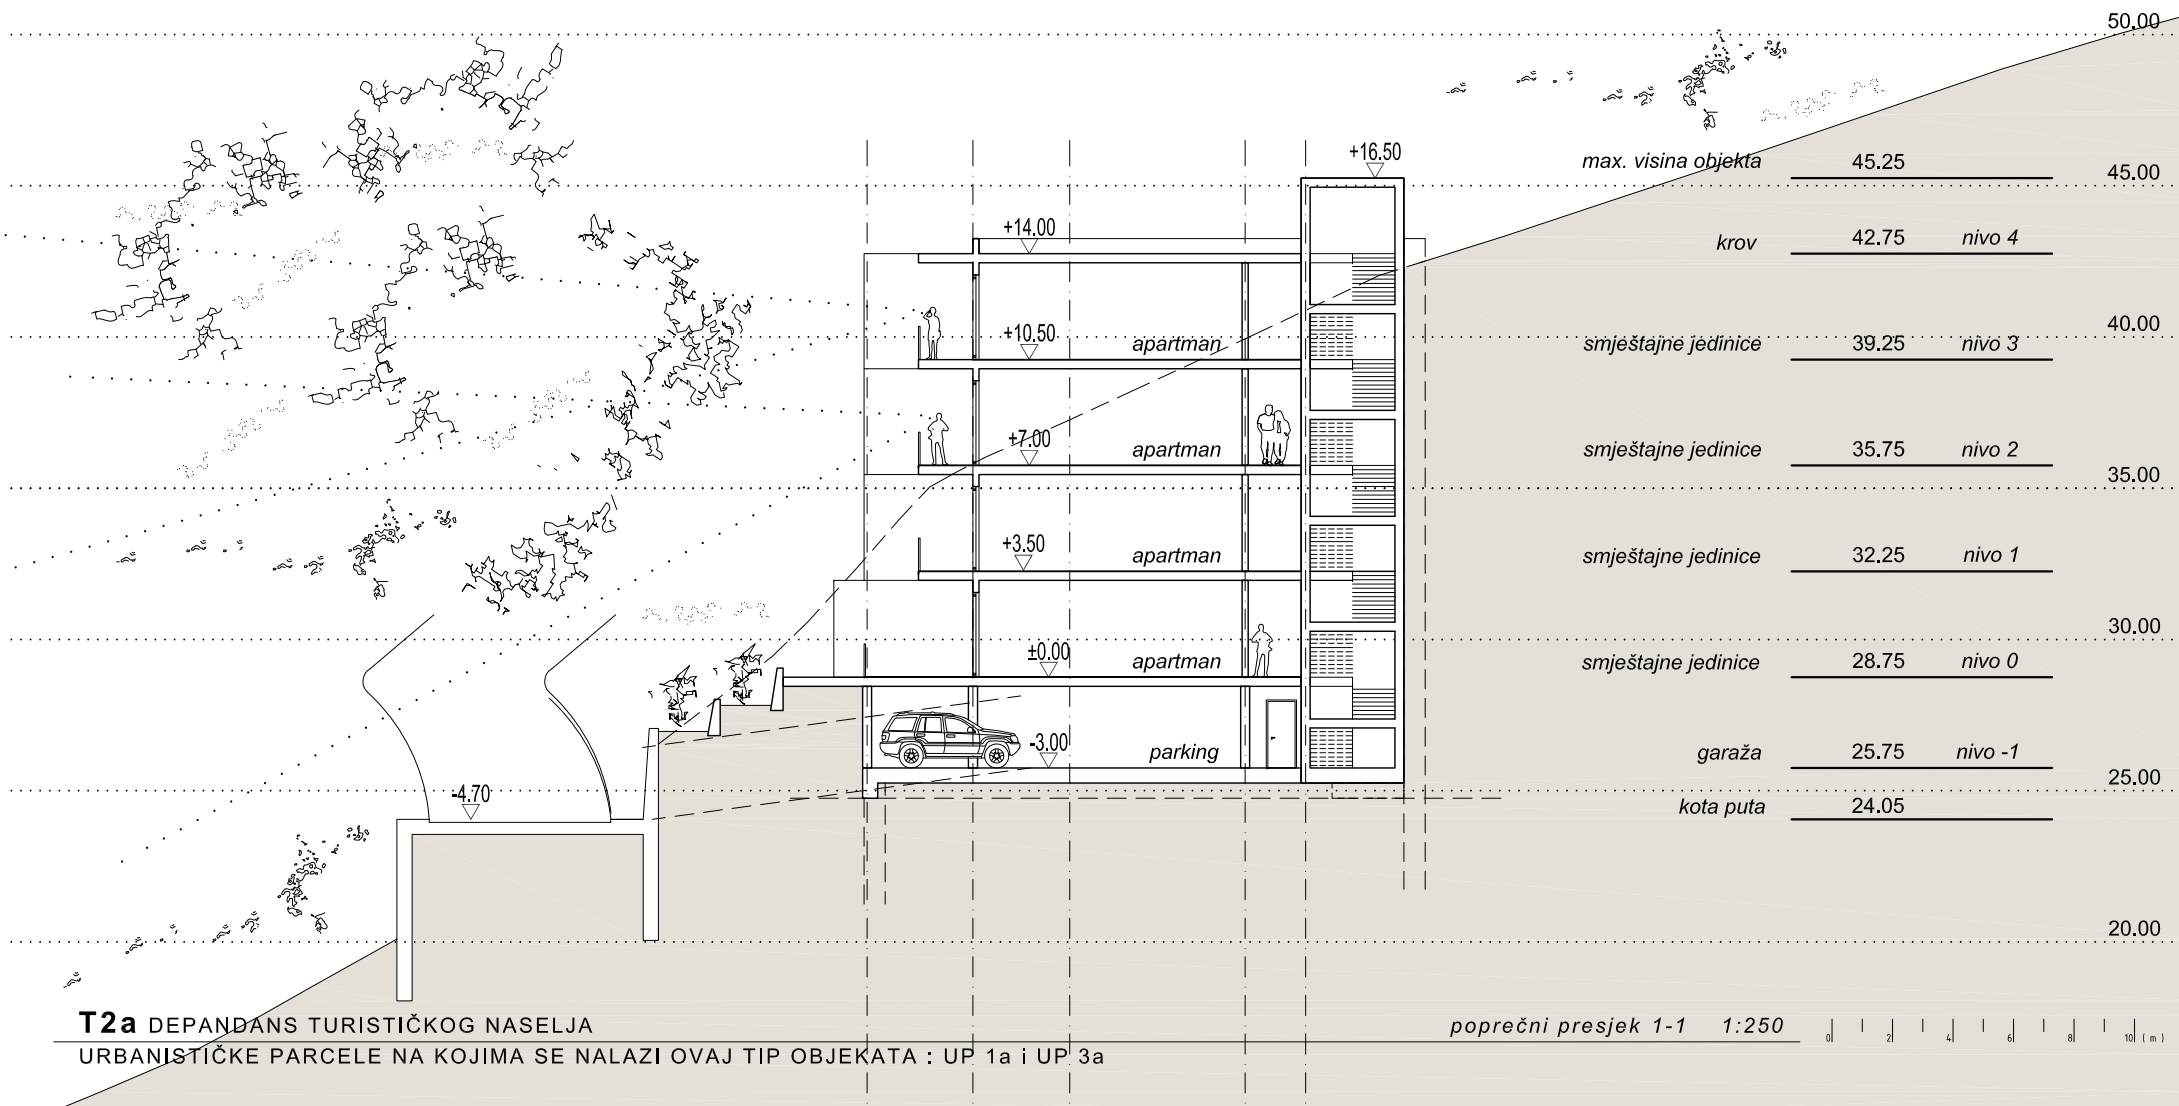


**T2a** DEPENDANS TURISTIČKOG NASELJA  
URBANISTIČKE PARCELE NA KOJIMA SE NALAZI OVAJ TIP OBJEKATA : UP 1a i UP 3a

poprečni presjek 1-1 1:250






PARCELA NA KOJOJ JE RAZRAĐIVAN TIP OBJEKTA: **UP 1a**

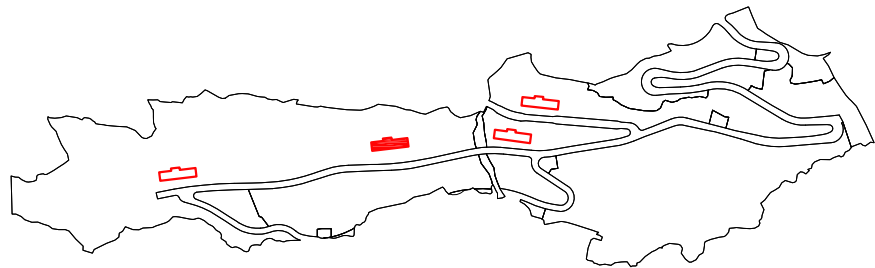

TIP OBJEKTA	T2a
BROJ NADZEMNIH ETAŽA	4
BROJ PODZEMNIH ETAŽA	1
ZAUZETOST	760.00 m <sup>2</sup>
UKUPNA BRUTO POVRŠINA	3050.00m <sup>2</sup>
UKUPNA NETO POVRŠINA TURISTIČKIH JEDINICA	2430.00m <sup>2</sup>
UKUPAN BROJ TURISTIČKIH JEDINICA	15
UKUPAN BROJ GARAŽNIH MJESTA	29
UKUPAN BROJ KREVETA	45

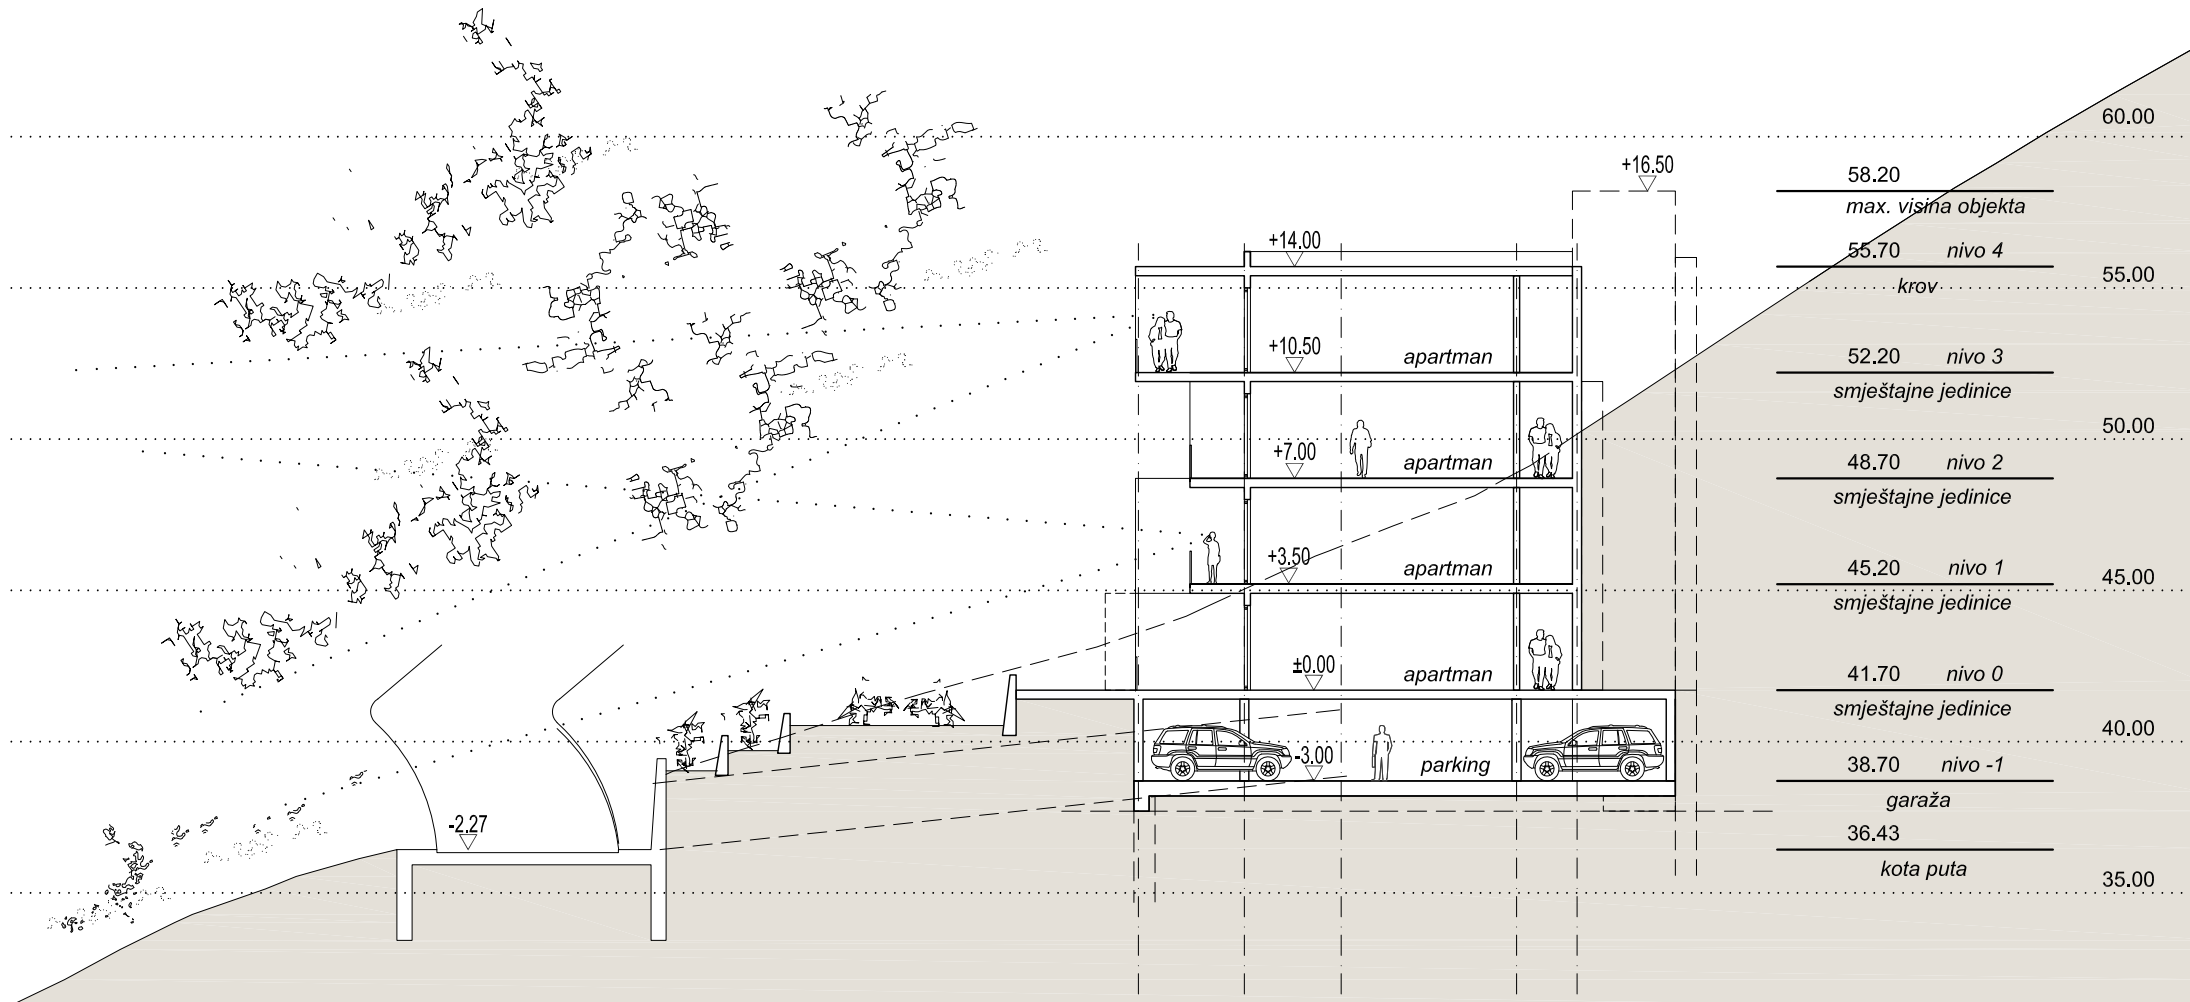


**T2a** DEPENDANS TURISTIČKOG NASELJA

URBANISTIČKE PARCELE NA KOJIMA SE NALAZI OVAJ TIP OBJEKATA : UP 1a i UP 3a


poprečni presjek 2-2 1:250




PARCELA NA KOJOJ JE RAZRAĐIVAN TIP OBJEKTA: **UP 3a**

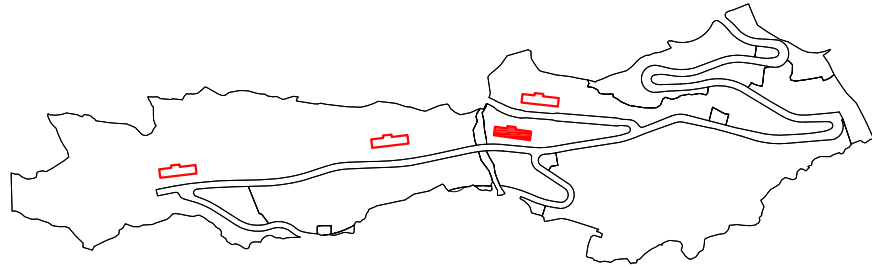


TIP OBJEKTA	T2a
BROJ NADZEMNIH ETAŽA	4
BROJ PODZEMNIH ETAŽA	1
ZAUZETOST	760.00 m <sup>2</sup>
UKUPNA BRUTO POVRŠINA	3050.00m <sup>2</sup>
UKUPNA NETO POVRŠINA TURISTIČKIH JEDINICA	2430.00m <sup>2</sup>
UKUPAN BROJ TURISTIČKIH JEDINICA	15
UKUPAN BROJ GARAŽNIH MJESTA	29
UKUPAN BROJ KREVETA	45

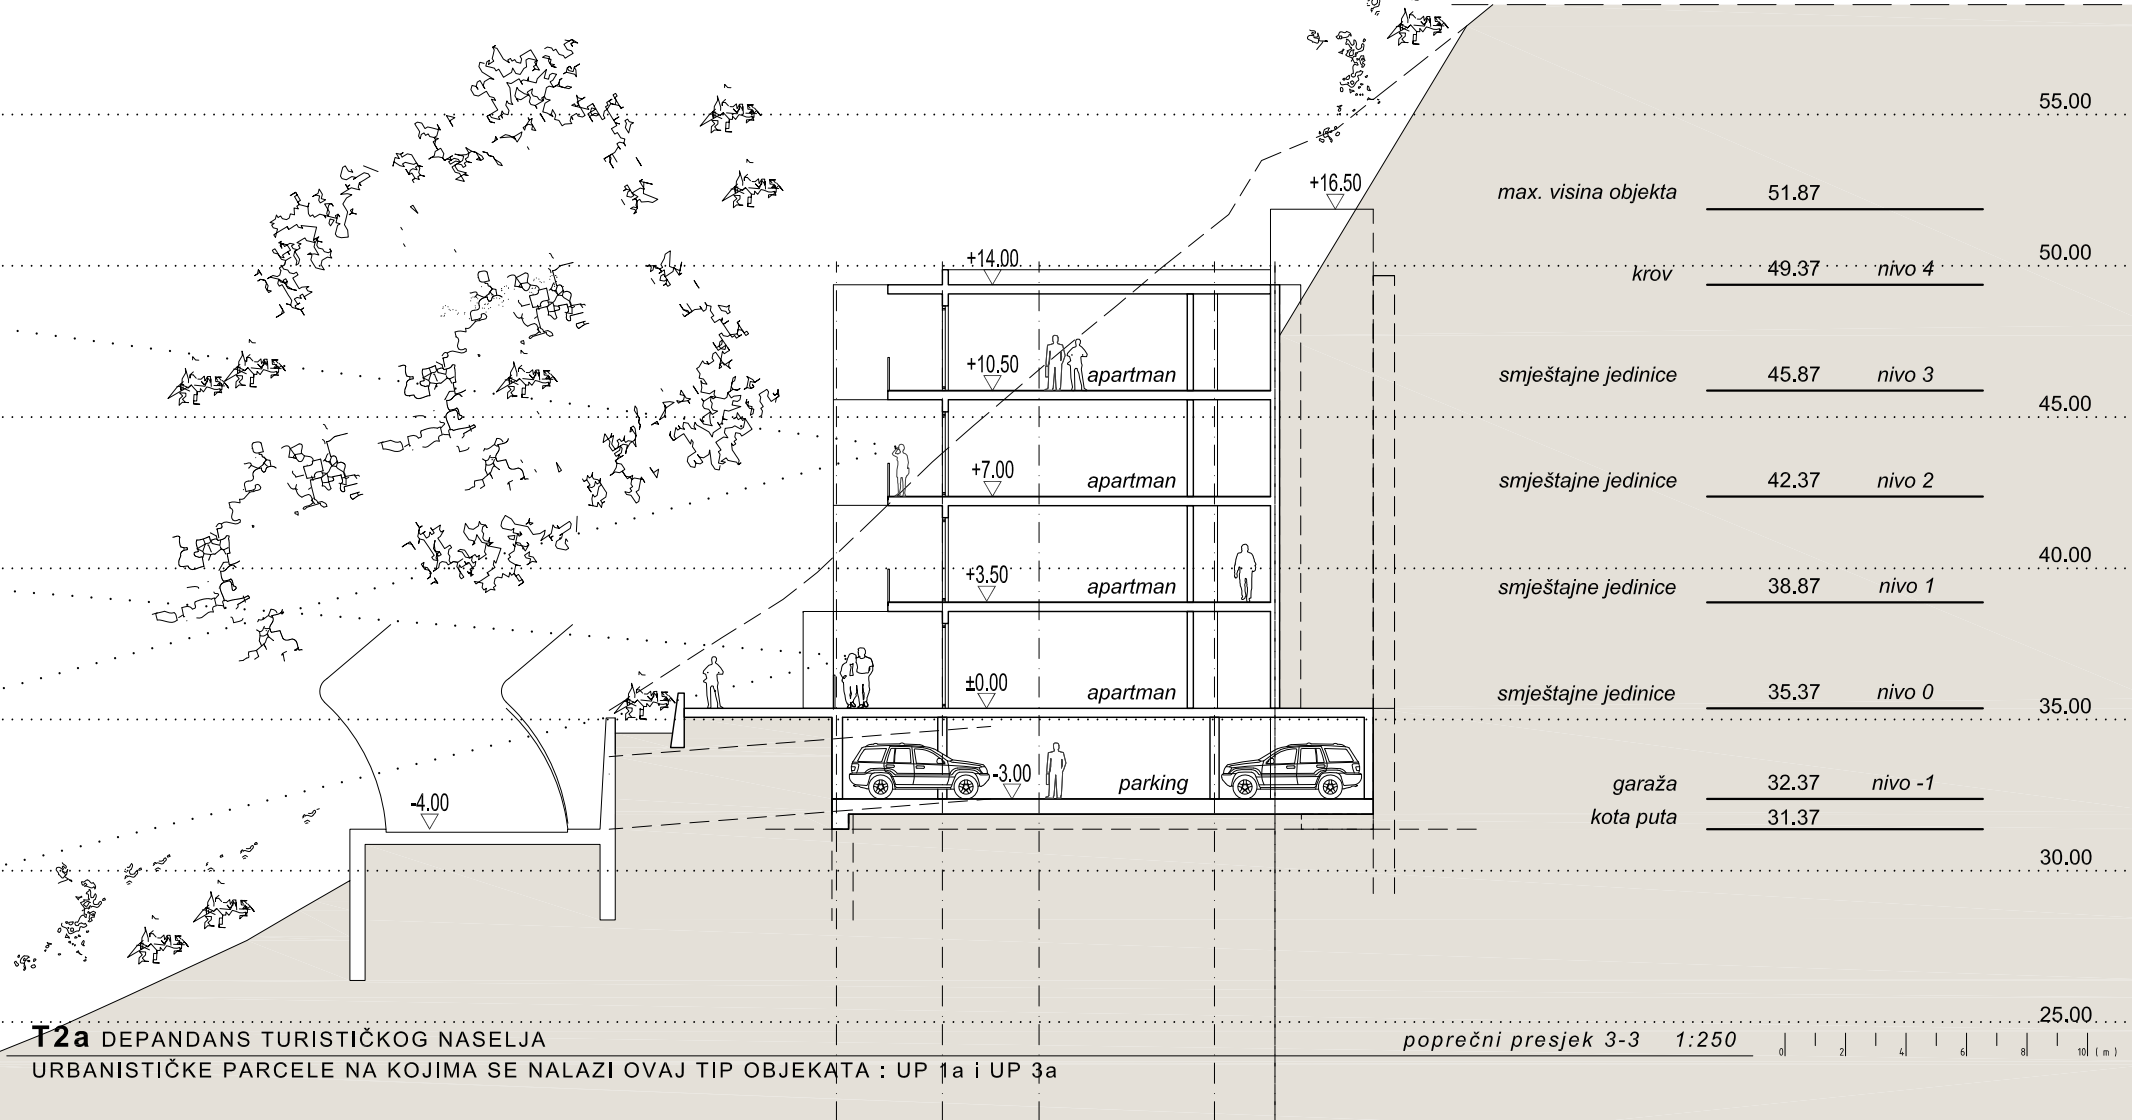

PARCELA NA KOJOJ JE RAZRAĐIVAN TIP OBJEKTA: **UP 3a**

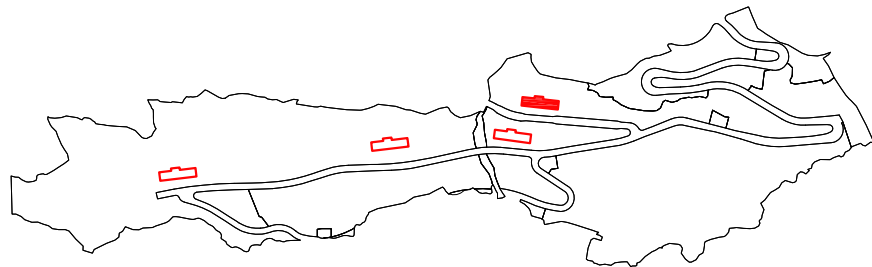

TIP OBJEKTA	T2a
BROJ NADZEMNIH ETAŽA	4
BROJ PODZEMNIH ETAŽA	1
ZAUZETOST	760.00 m <sup>2</sup>
UKUPNA BRUTO POVRŠINA	3050.00m <sup>2</sup>
UKUPNA NETO POVRŠINA TURISTIČKIH JEDINICA	2430.00m <sup>2</sup>
UKUPAN BROJ TURISTIČKIH JEDINICA	15
UKUPAN BROJ GARAŽNIH MJESTA	29
UKUPAN BROJ KREVETA	45

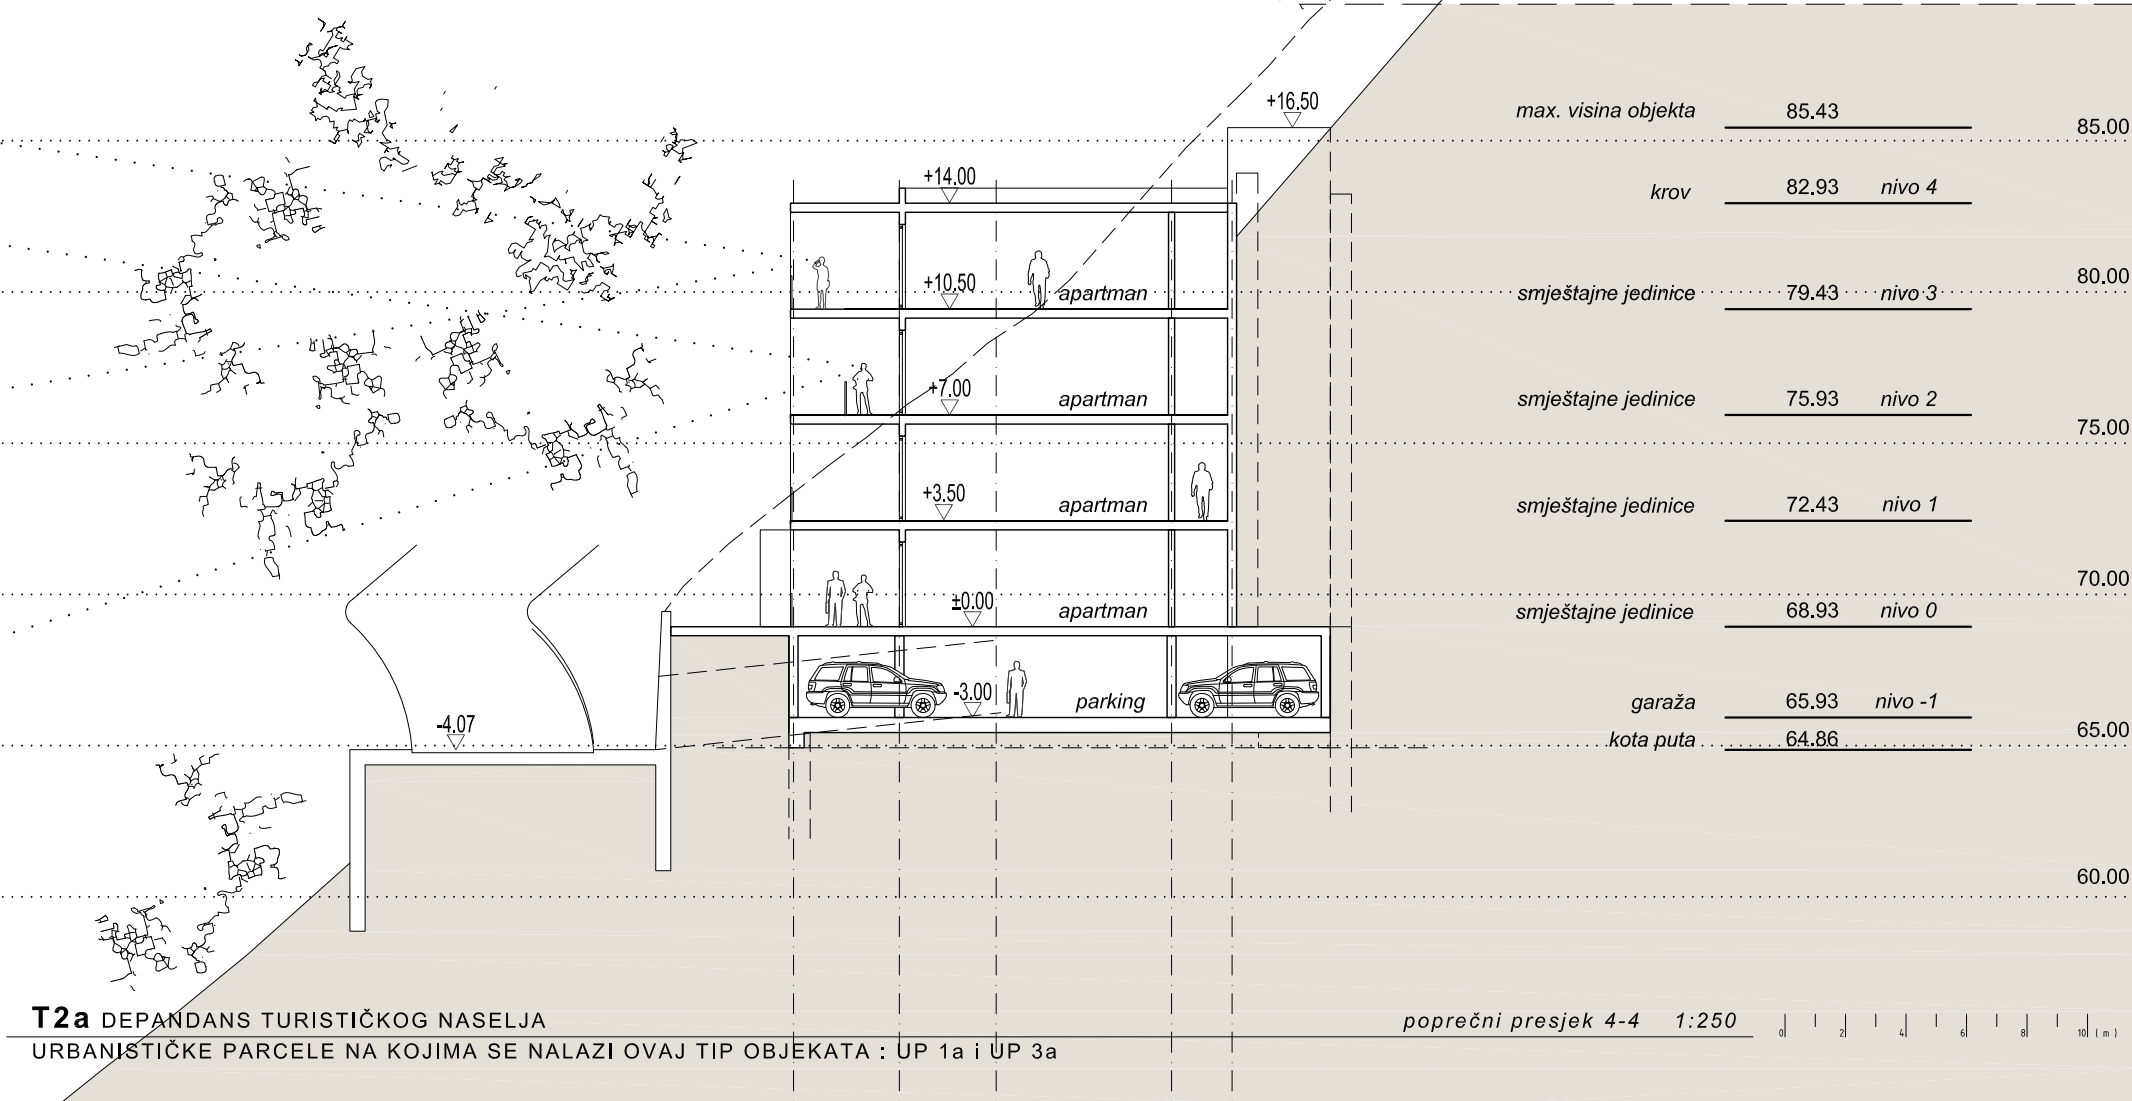

**T2a** DEPANDANS TURISTIČKOG NASELJA

URBANISTIČKE PARCELE NA KOJIMA SE NALAZI OVAJ TIP OBJEKATA : UP 1a i UP 3a

poprečni presjek 4-4 1:250

