


T2b



T2b - DEPENDANSI TURISTIČKOG NASELJA
URBANISTIČKE PARCELE NA KOJIMA SE NALAZI TIP OBJEKTA: UP1a

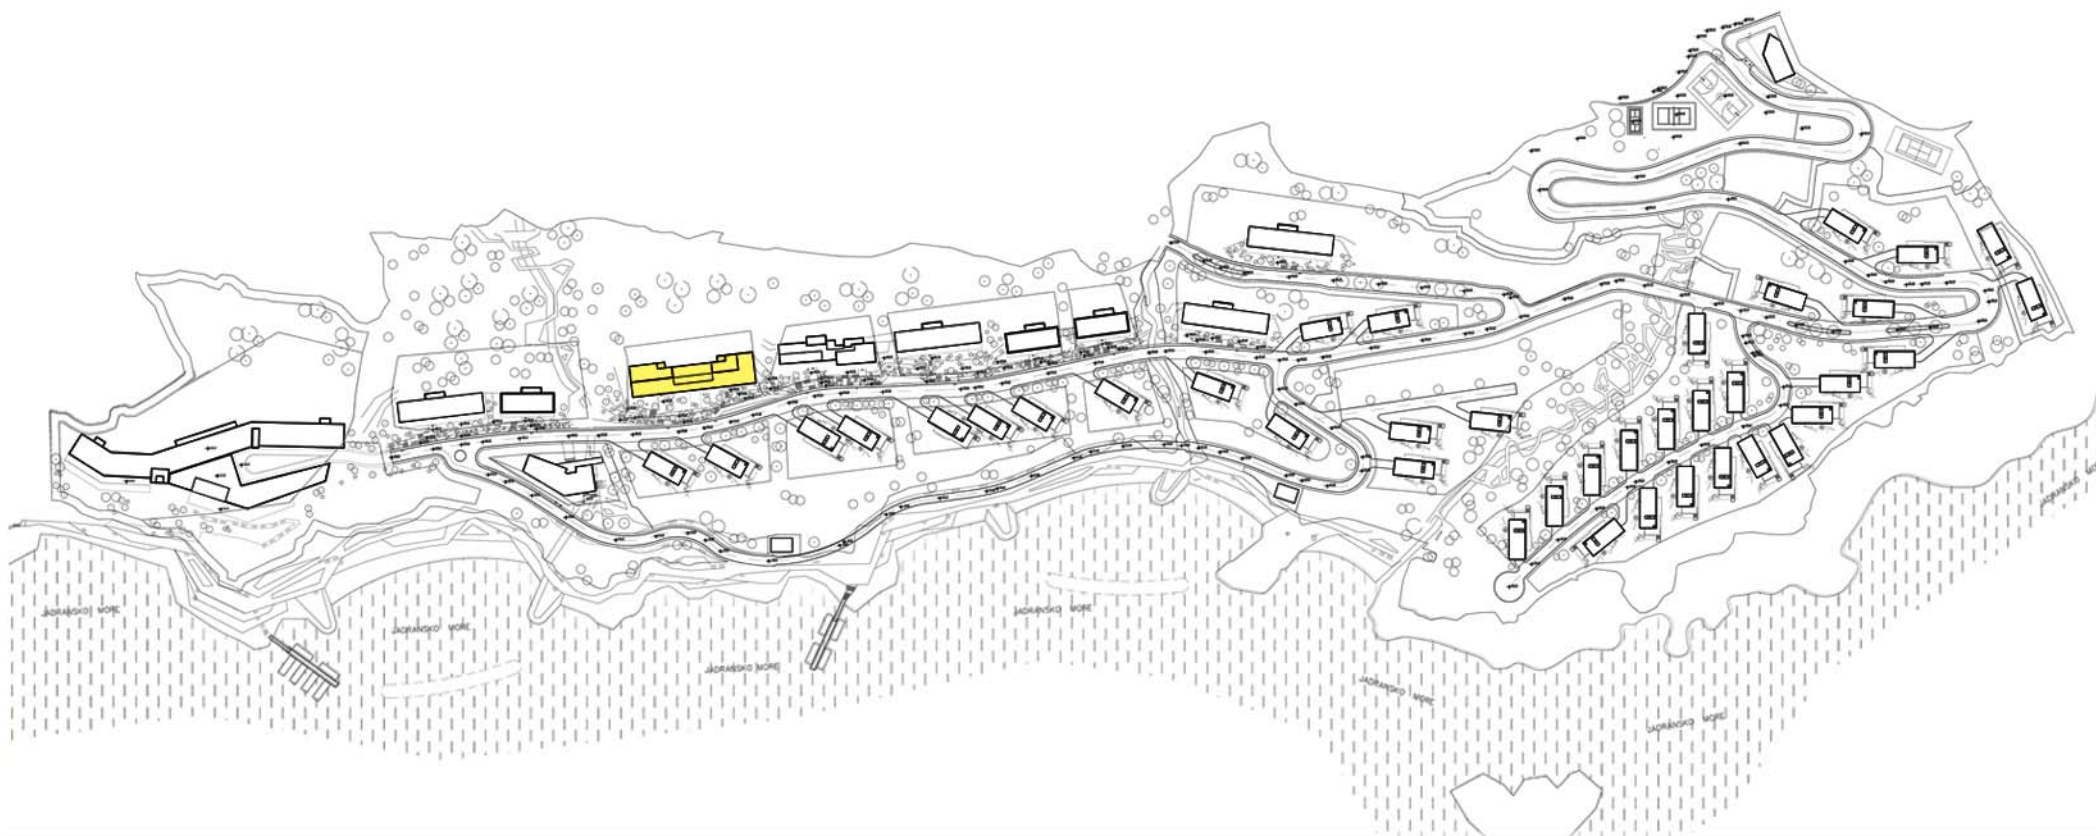


T2b DEPENDANS TURISTIČKOG NASELJA
URBANISTIČKE PARCELE NA KOJIMA SE NALAZI OVAJ TIP OBJEKATA | UP 1a




T2b DEPENDANS TURISTIČKOG NASELJA
URBANISTIČKE PARCELE NA KOJIMA SE NALAZI OVAJ TIP OBJEKATA : UP 1a

NAZIV ETAŽE	NIVO -1
UKUPNA BRUTO POVRŠINA	1262.00 m ²

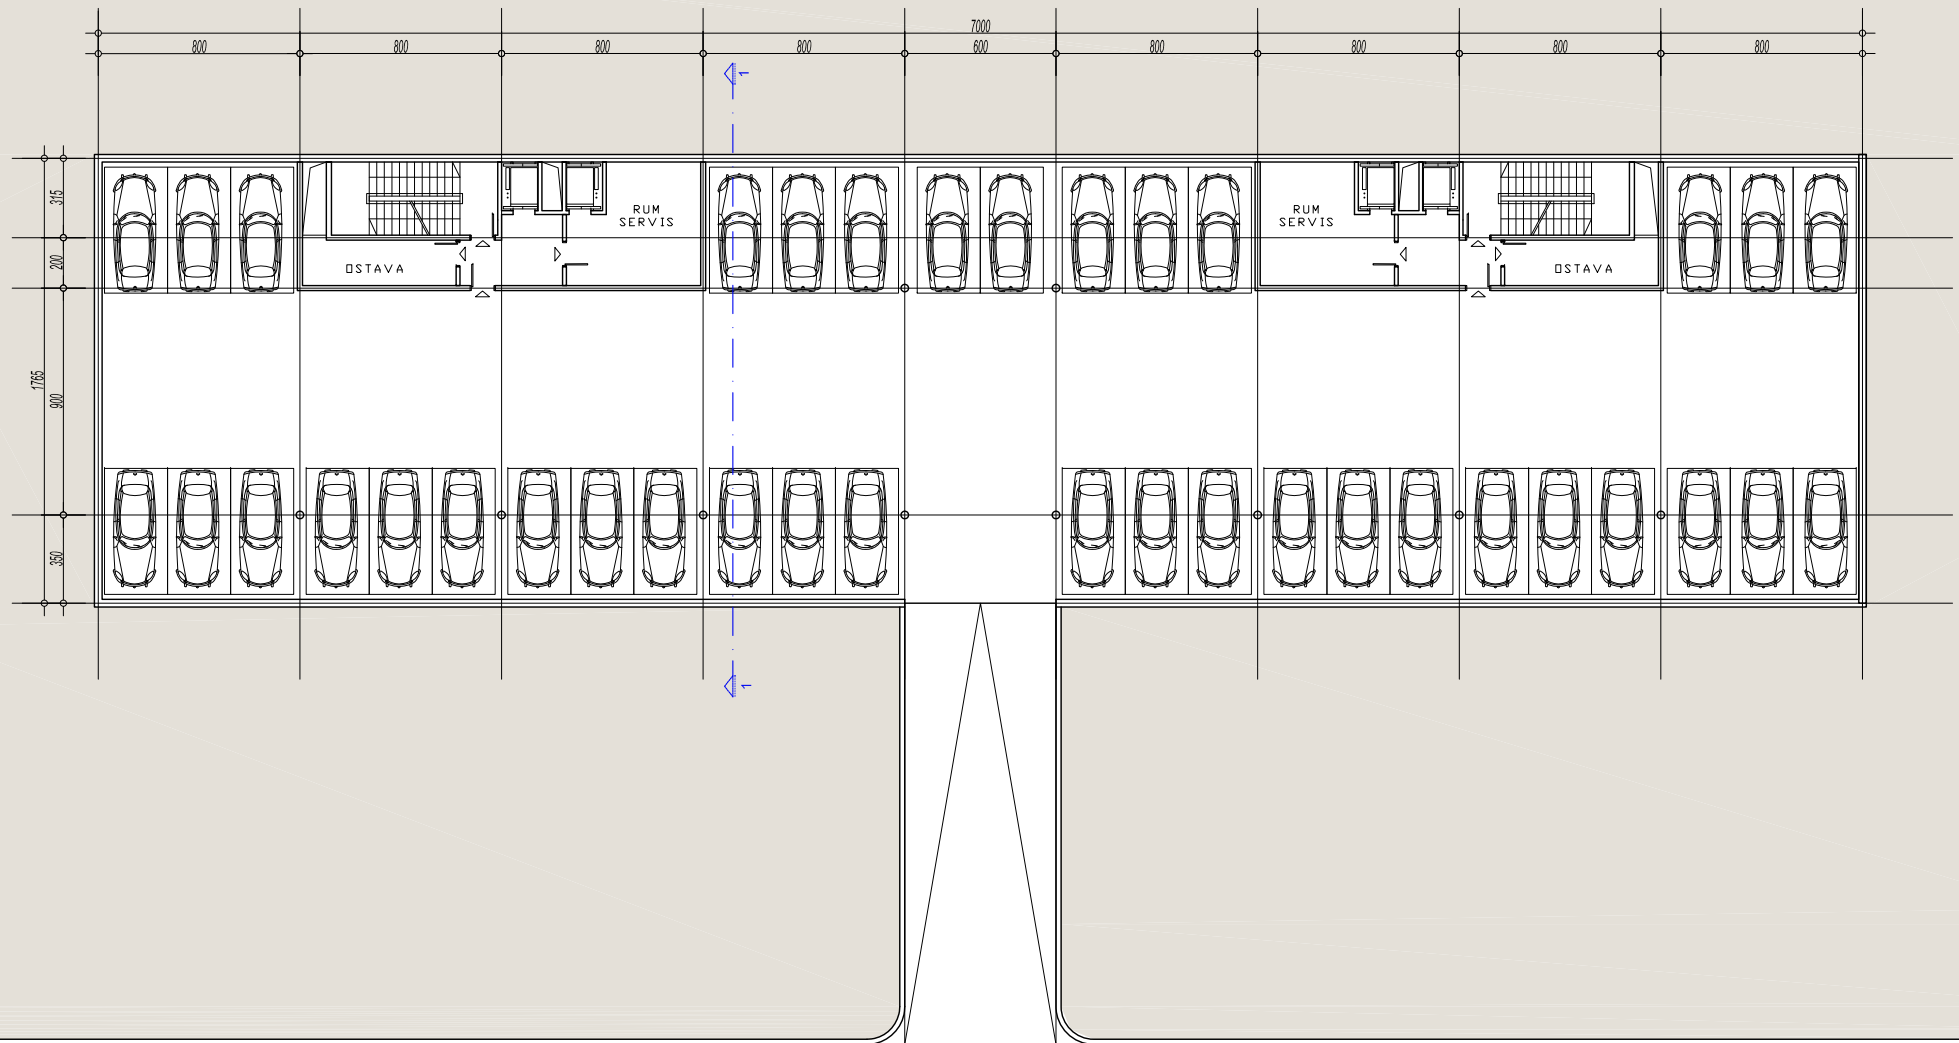

NAZIV ETAŽE	NIVO 0
UKUPNA BRUTO POVRŠINA	1200.00 m ²
UKUPNA NETO POVRŠINA TURISTIČKIH JEDINICA	824.00 m ²
BROJ TURISTIČKIH JEDINICA	6
BROJ KREVETA	18

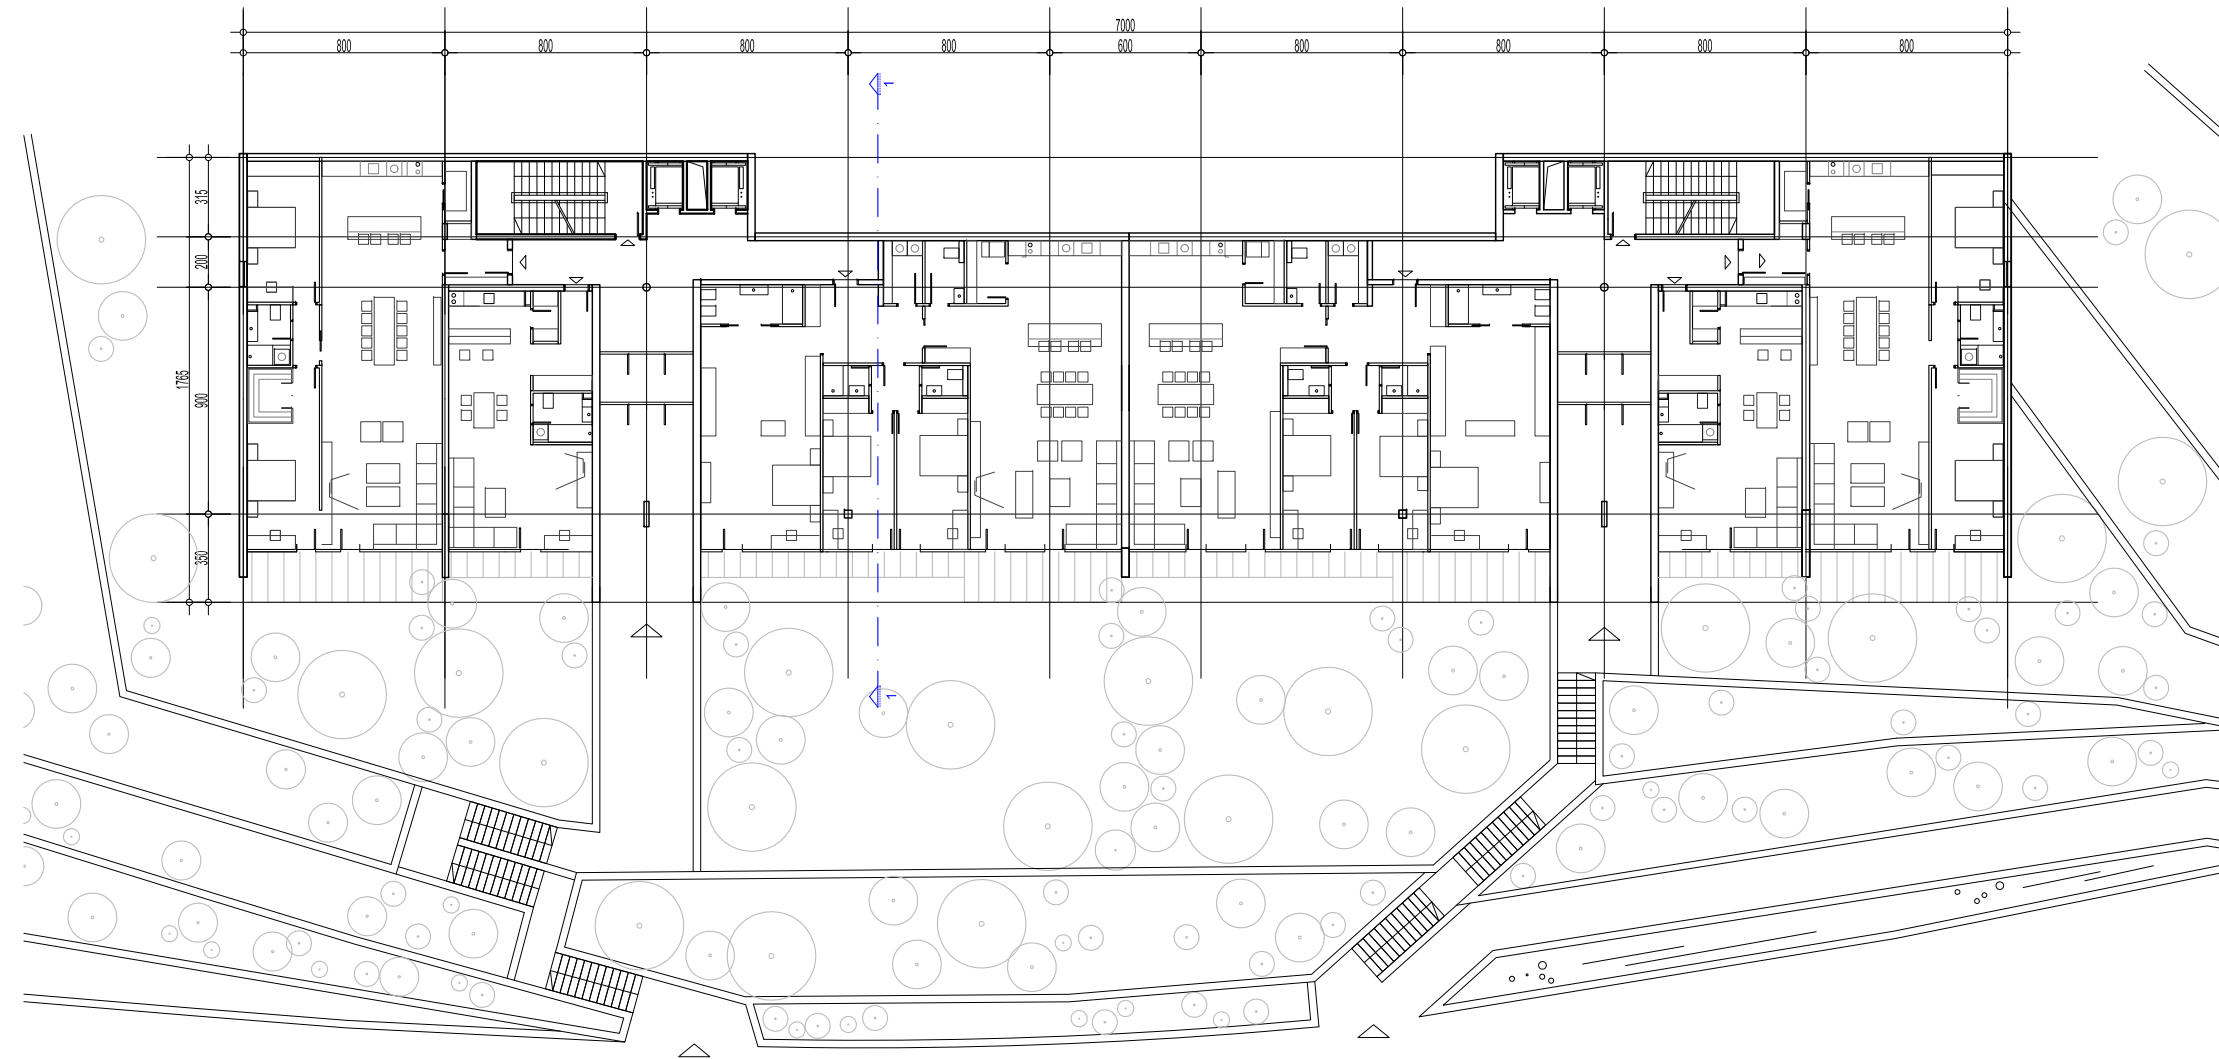


T2b DEPENDANS TURISTIČKOG NASELJA

URBANISTIČKE PARCELE NA KOJIMA SE NALAZI OVAJ TIP OBJEKATA : UP 1a

osnova prizemlja razmjera 1:300



NAZIV ETAŽE	NIVO 1,2,3
UKUPNA BRUTO POVRŠINA	3x1145.00 m ²
UKUPNA NETO POVRŠINA TURISTIČKIH JEDINICA	3x992.00 m ²
BROJ TURISTIČKIH JEDINICA	3x6
BROJ KREVETA	3x18

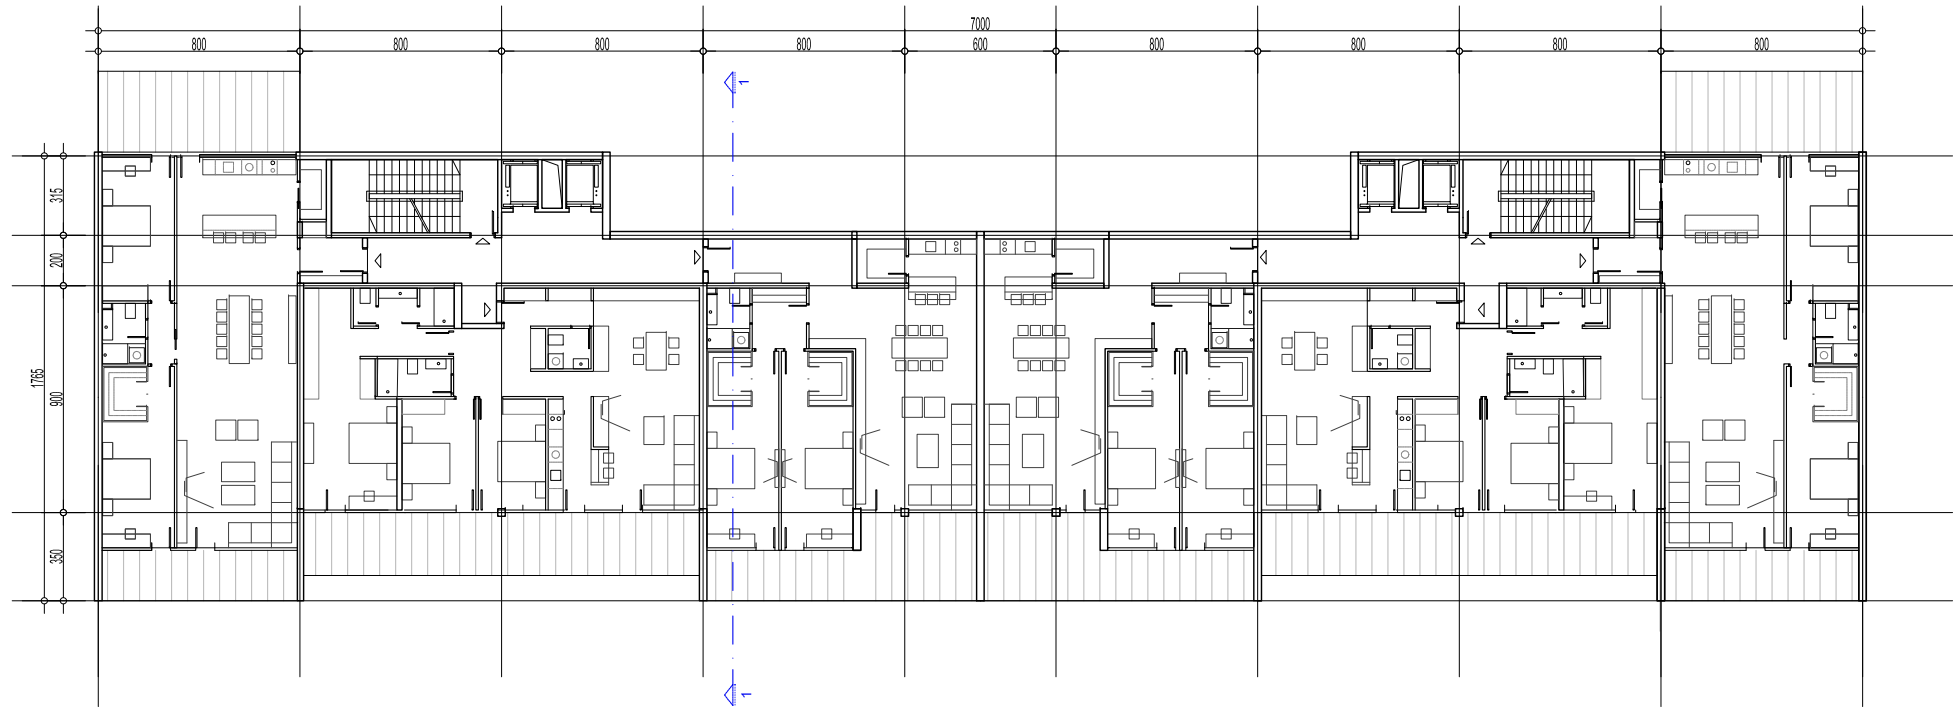


T2b DEPANDANS TURISTIČKOG NASELJA


URBANISTIČKE PARCELE NA KOJIMA SE NALAZI OVAJ TIP OBJEKATA : UP 1a

osnova tipske etaže razmjera 1:300




NAZIV ETAŽE	NIVO 4
UKUPNA BRUTO POVRŠINA	565.00 m ²

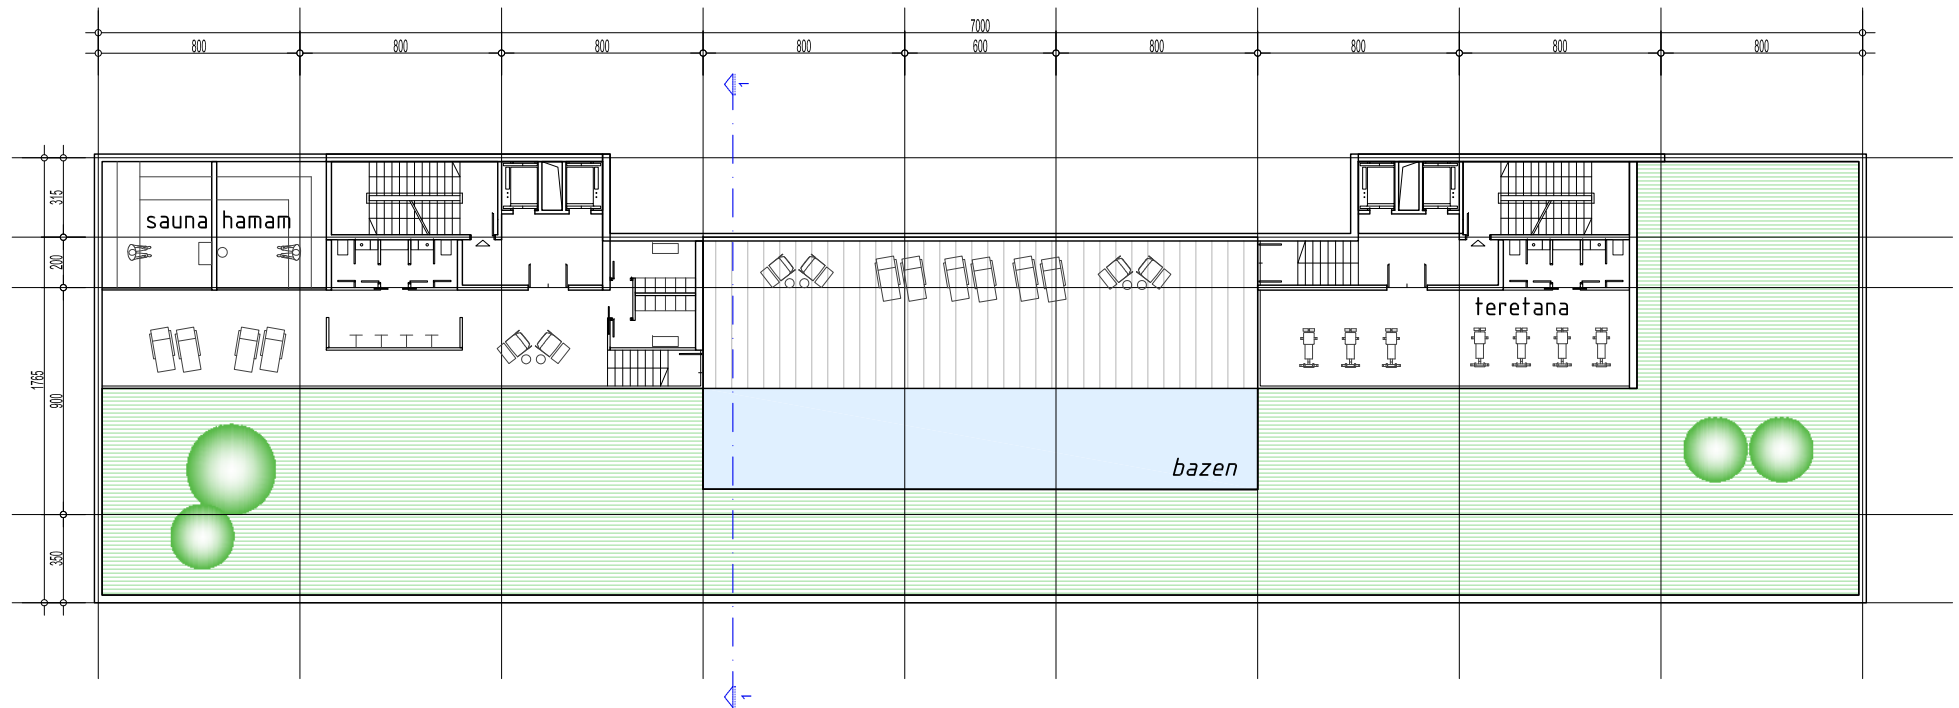


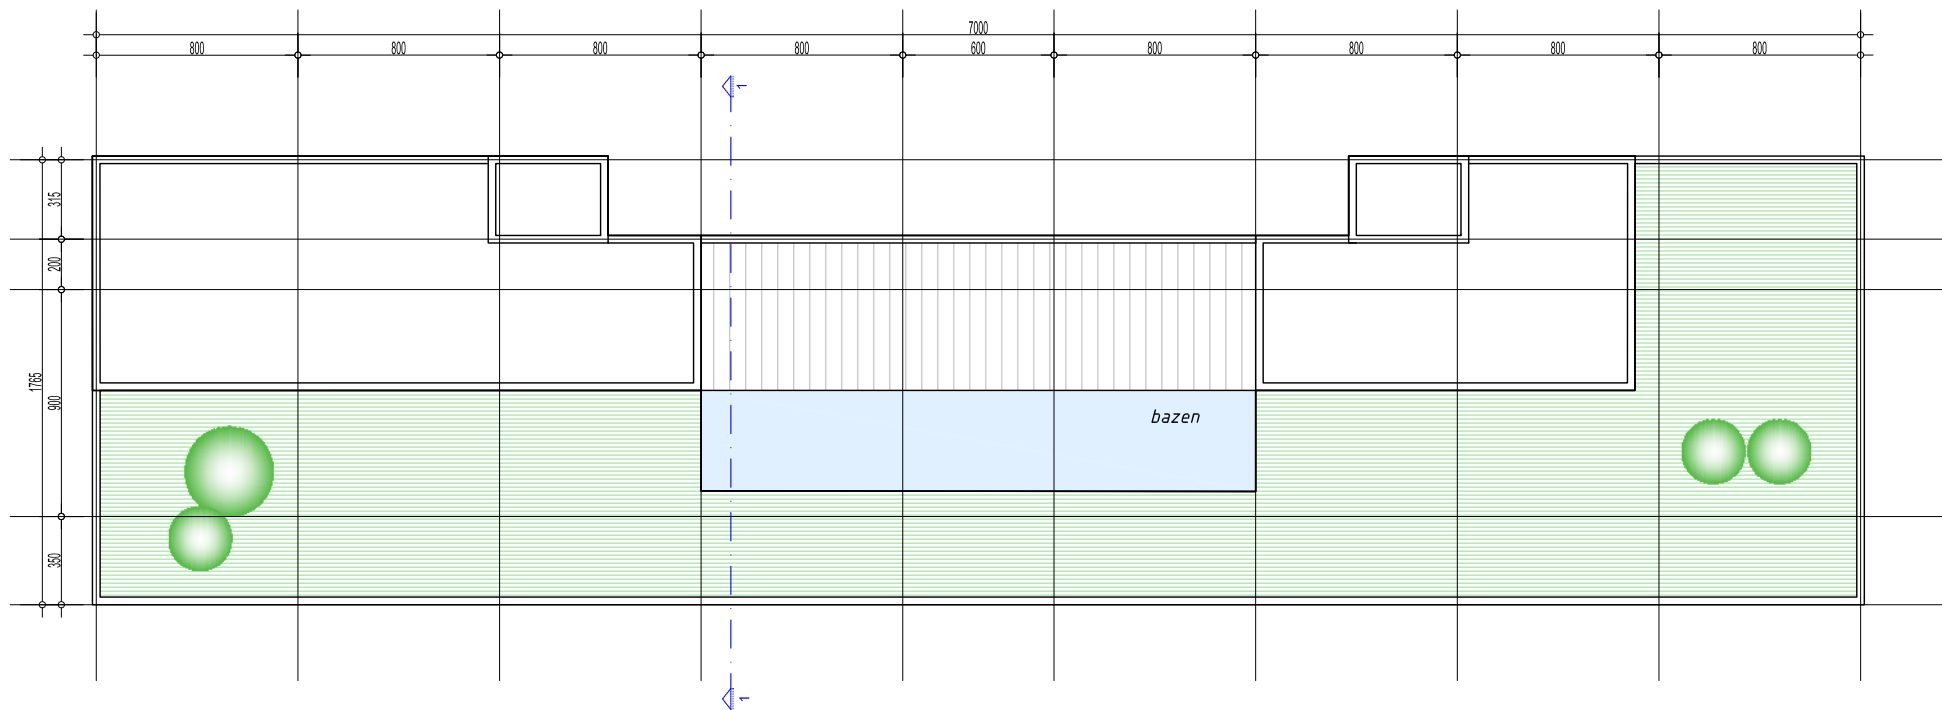

PARCELA NA KOJOJ JE RAZRAĐIVAN TIP OBJEKTA: **UP 1a**

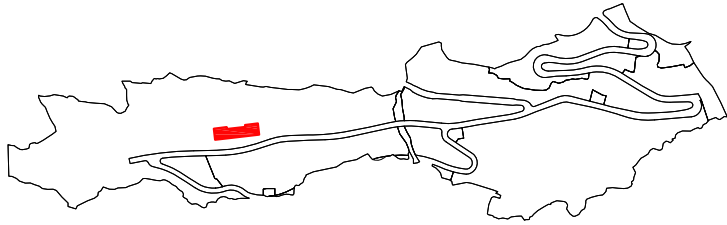

TIP OBJEKTA	T2b
BROJ NADZEMNIH ETAŽA	4 + 1 povučena
BROJ PODZEMNIH ETAŽA	1
ZAUZETOST	1200.00 m ²
UKUPNA BRUTO POVRŠINA	5200.00m ²
UKUPNA NETO POVRŠINA TURISTIČKIH JEDINICA	3800.00m ²
UKUPAN BROJ TURISTIČKIH JEDINICA	24
UKUPAN BROJ GARAŽNIH MJESTA	38
UKUPAN BROJ KREVETA	72

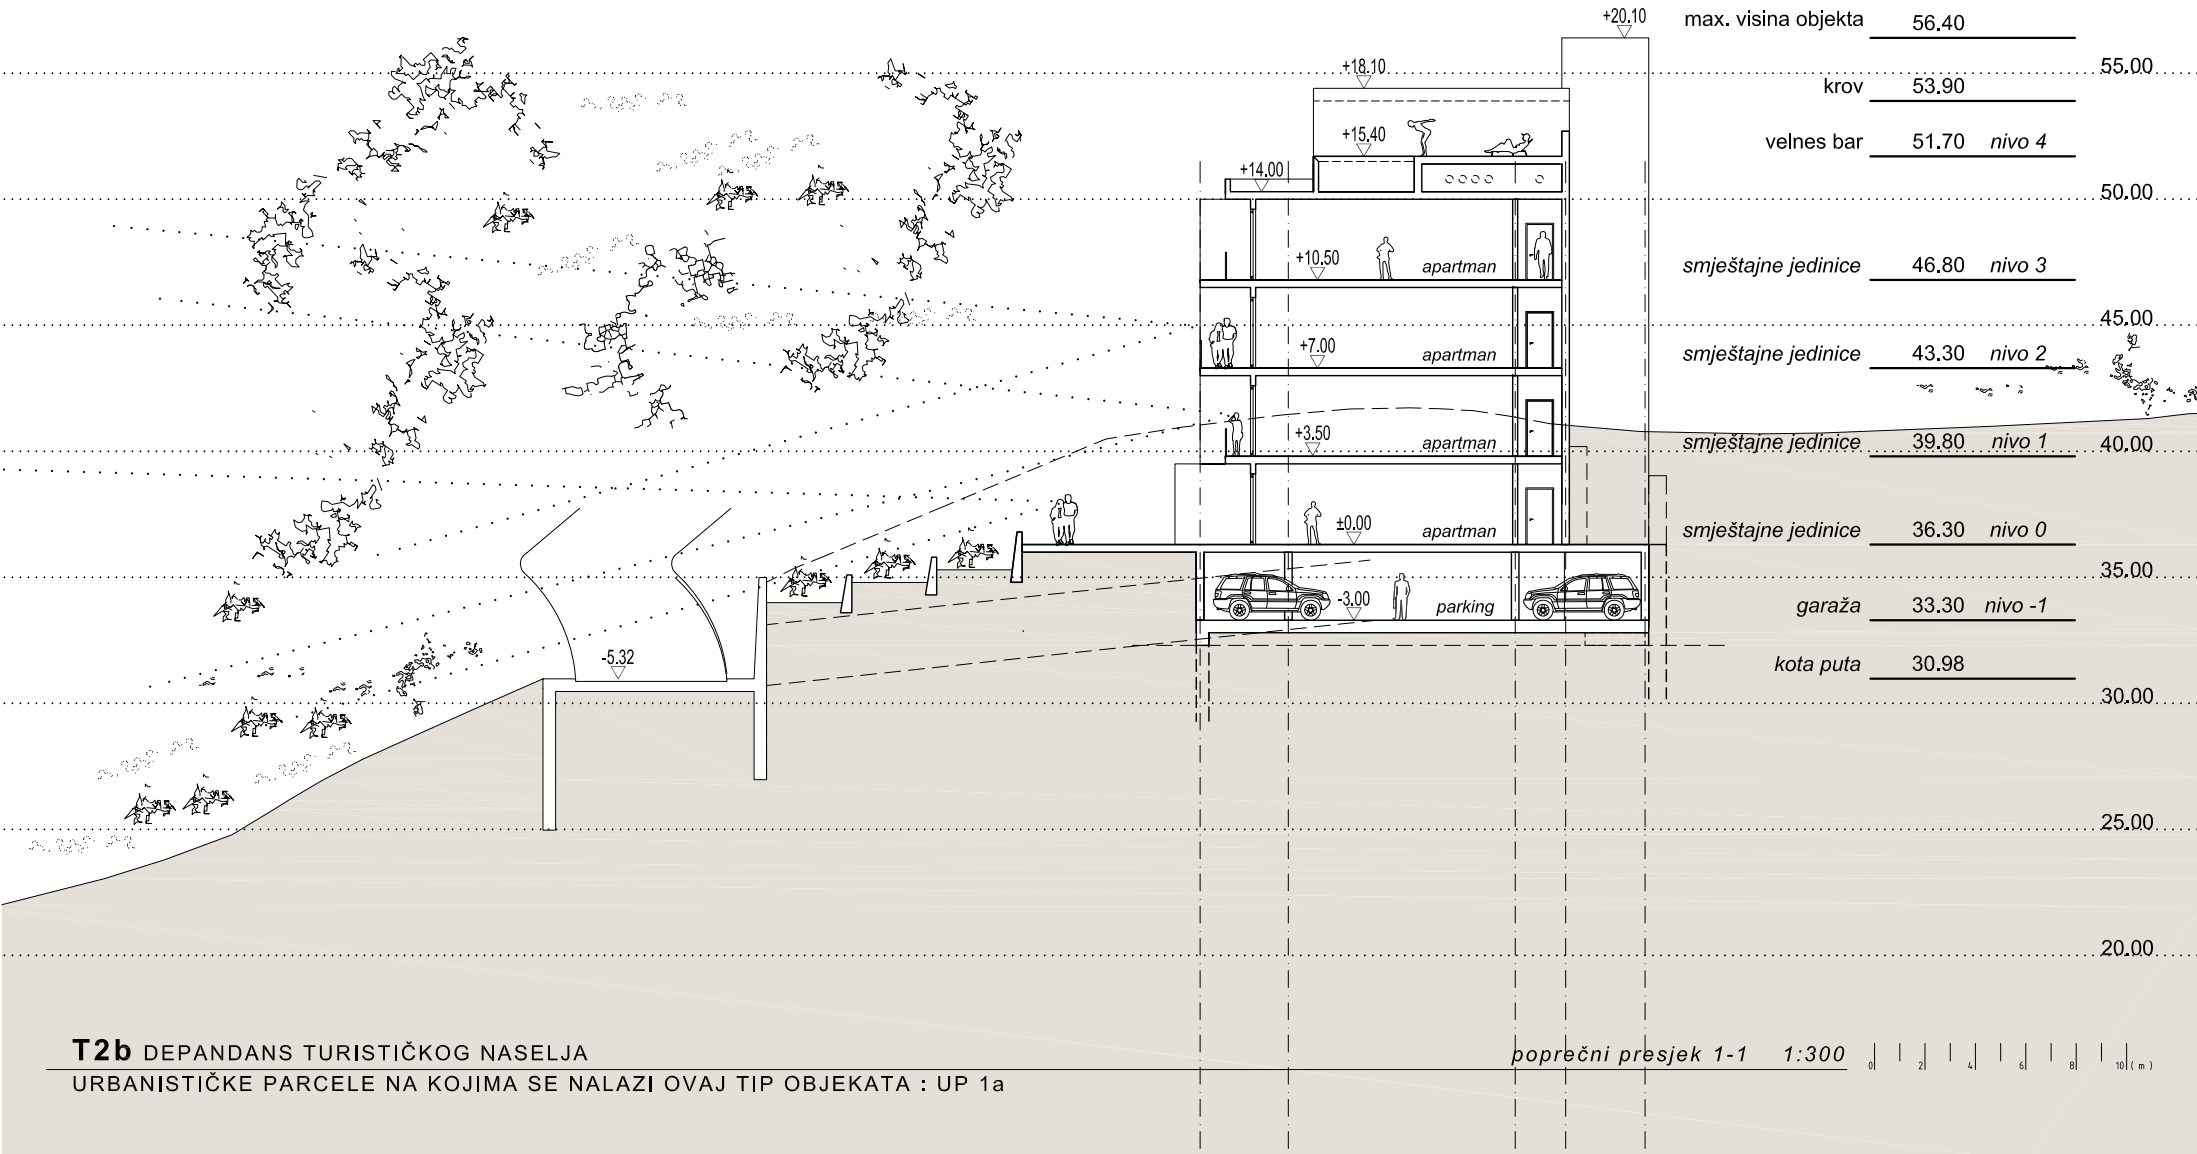

T2b DEPANDANS TURISTIČKOG NASELJA

URBANISTIČKE PARCELE NA KOJIMA SE NALAZI OVAJ TIP OBJEKATA : UP 1a

poprečni presjek 1-1 1:300

