

T2d



T2d - DEPENDANSI TURISTIČKOG NASELJA
URBANISTIČKE PARCELE NA KOJIMA SE NALAZI TIP OBJEKTA: UP1a




T2d DEPAĐANS TURISTIČKOG NASELJA
URBANISTIČKE PARCELE NA KOJIMA SE NALAZI OVAJ TIP OBJEKATA : UP 1a




T2d DEPANDANS TURISTIČKOG NASELJA
URBANISTIČKE PARCELE NA KOJIMA SE NALAZI OVAJ TIP OBJEKATA : UP 1a


NAZIV ETAŽE	NIVO -1
UKUPNA BRUTO POVRŠINA	512.00 m ²

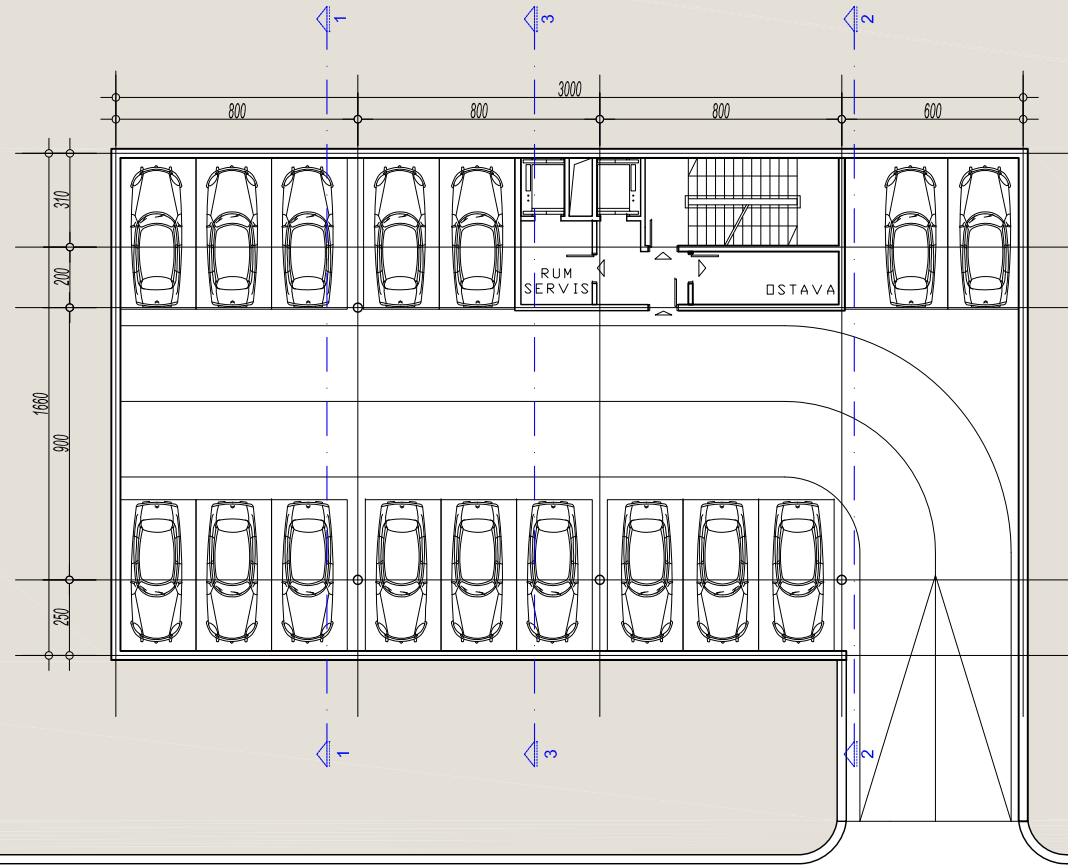


NAZIV ETAŽE	NIVO 0
UKUPNA BRUTO POVRŠINA	450.00 m ²
UKUPNA NETO POVRŠINA TURISTIČKIH JEDINICA	302.00 m ²
BROJ TURISTIČKIH JEDINICA	3
BROJ KREVETA	9

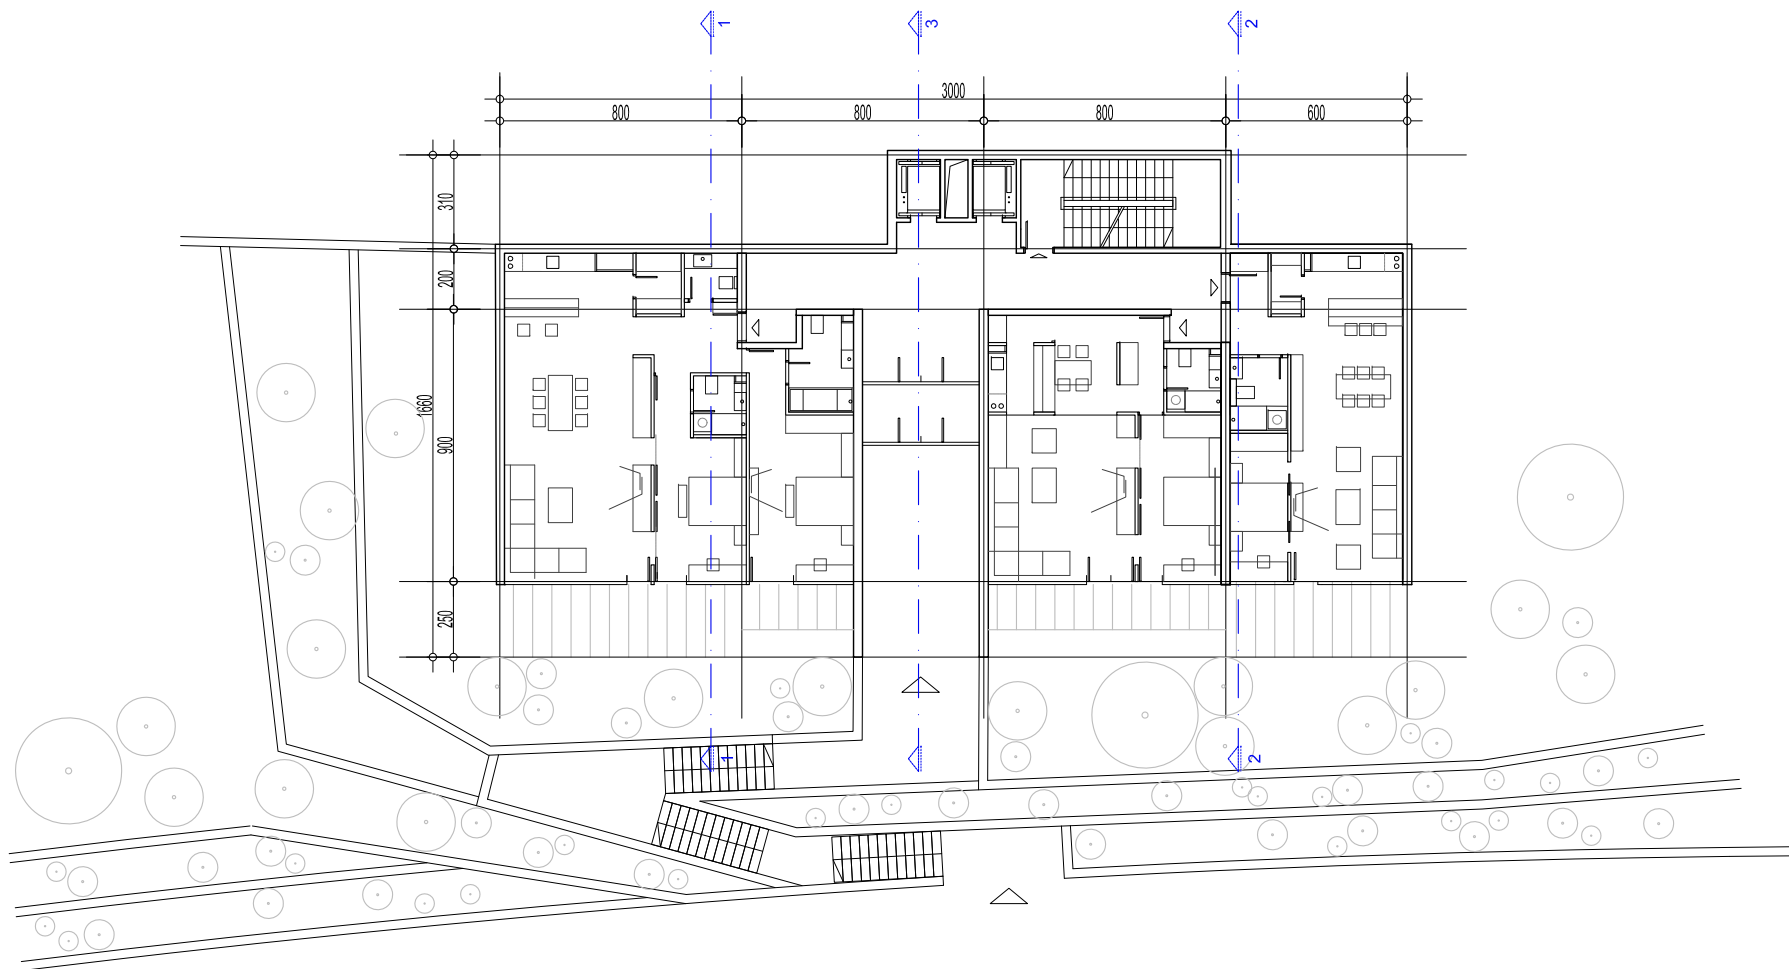


NAZIV ETAŽE	NIVO 1,2,3,4
UKUPNA BRUTO POVRŠINA	4X450.00 m ²
UKUPNA NETO POVRŠINA TURISTIČKIH JEDINICA	4X347.00 m ²
BROJ TURISTIČKIH JEDINICA	4 x 3
BROJ KREVETA	4 x 9

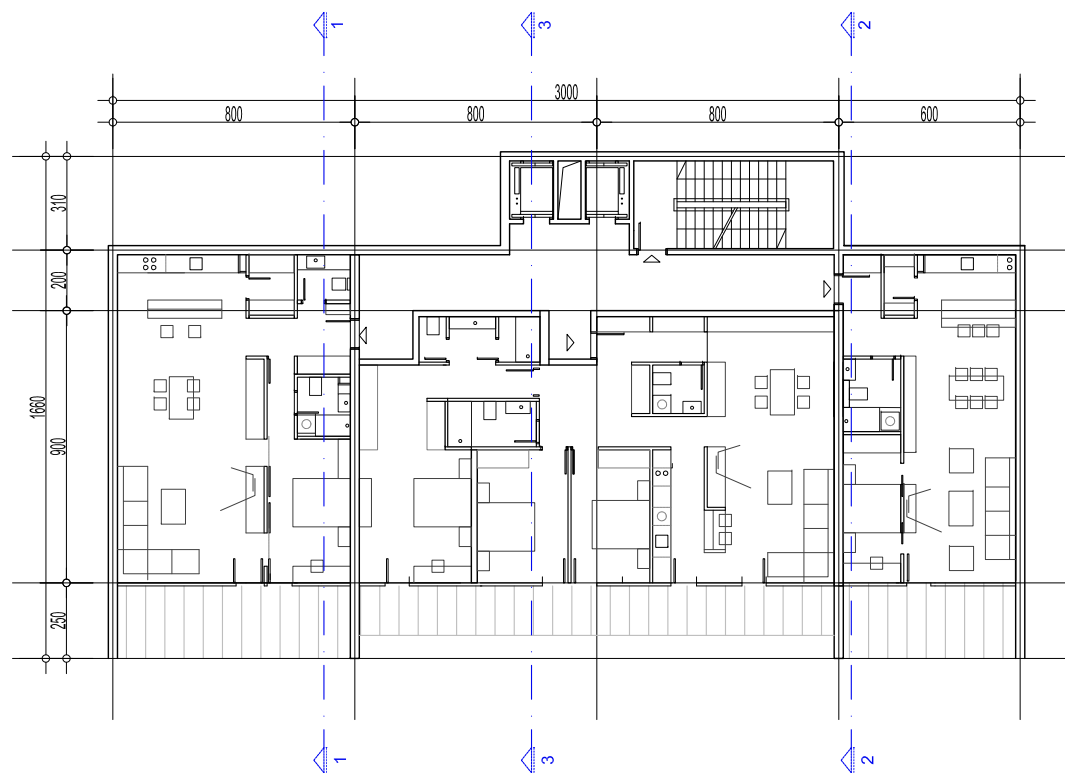


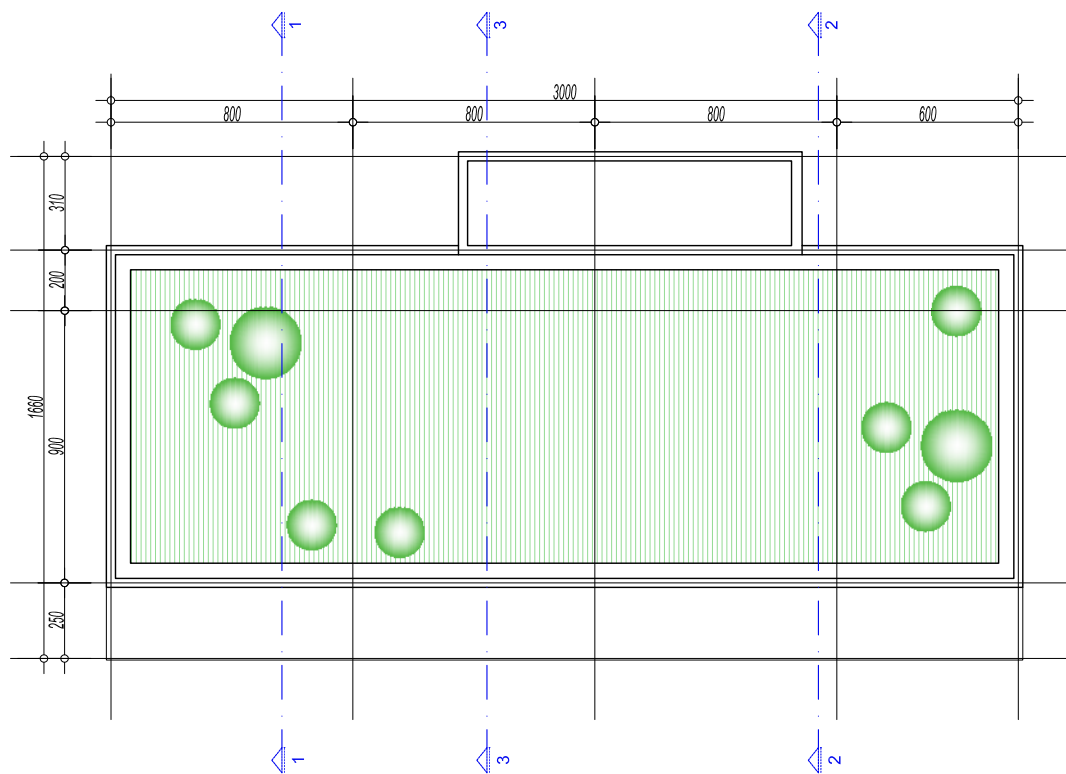

PARCELA NA KOJOJ JE RAZRAĐIVAN TIP OBJEKTA: **UP 1a**

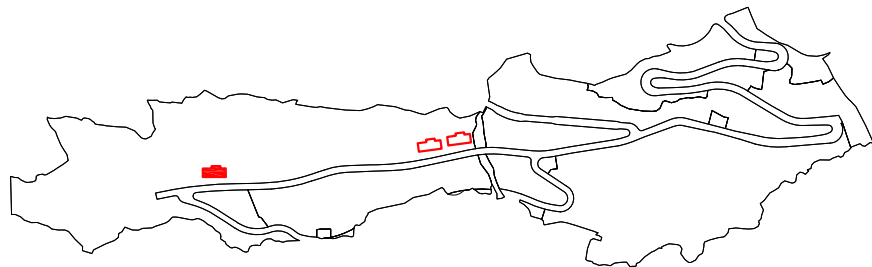

TIP OBJEKTA	T2d
BROJ NADZEMNIH ETAŽA	5
BROJ PODZEMNIH ETAŽA	1
ZAUZETOST	450.00m ²
UKUPNA BRUTO POVRŠINA	2250.00m ²
UKUPNA NETO POVRŠINA TURISTIČKIH JEDINICA	1690.00m ²
UKUPAN BROJ TURISTIČKIH JEDINICA	15
UKUPAN BROJ GARAŽNIH MJESTA	16
UKUPAN BROJ KREVETA	45

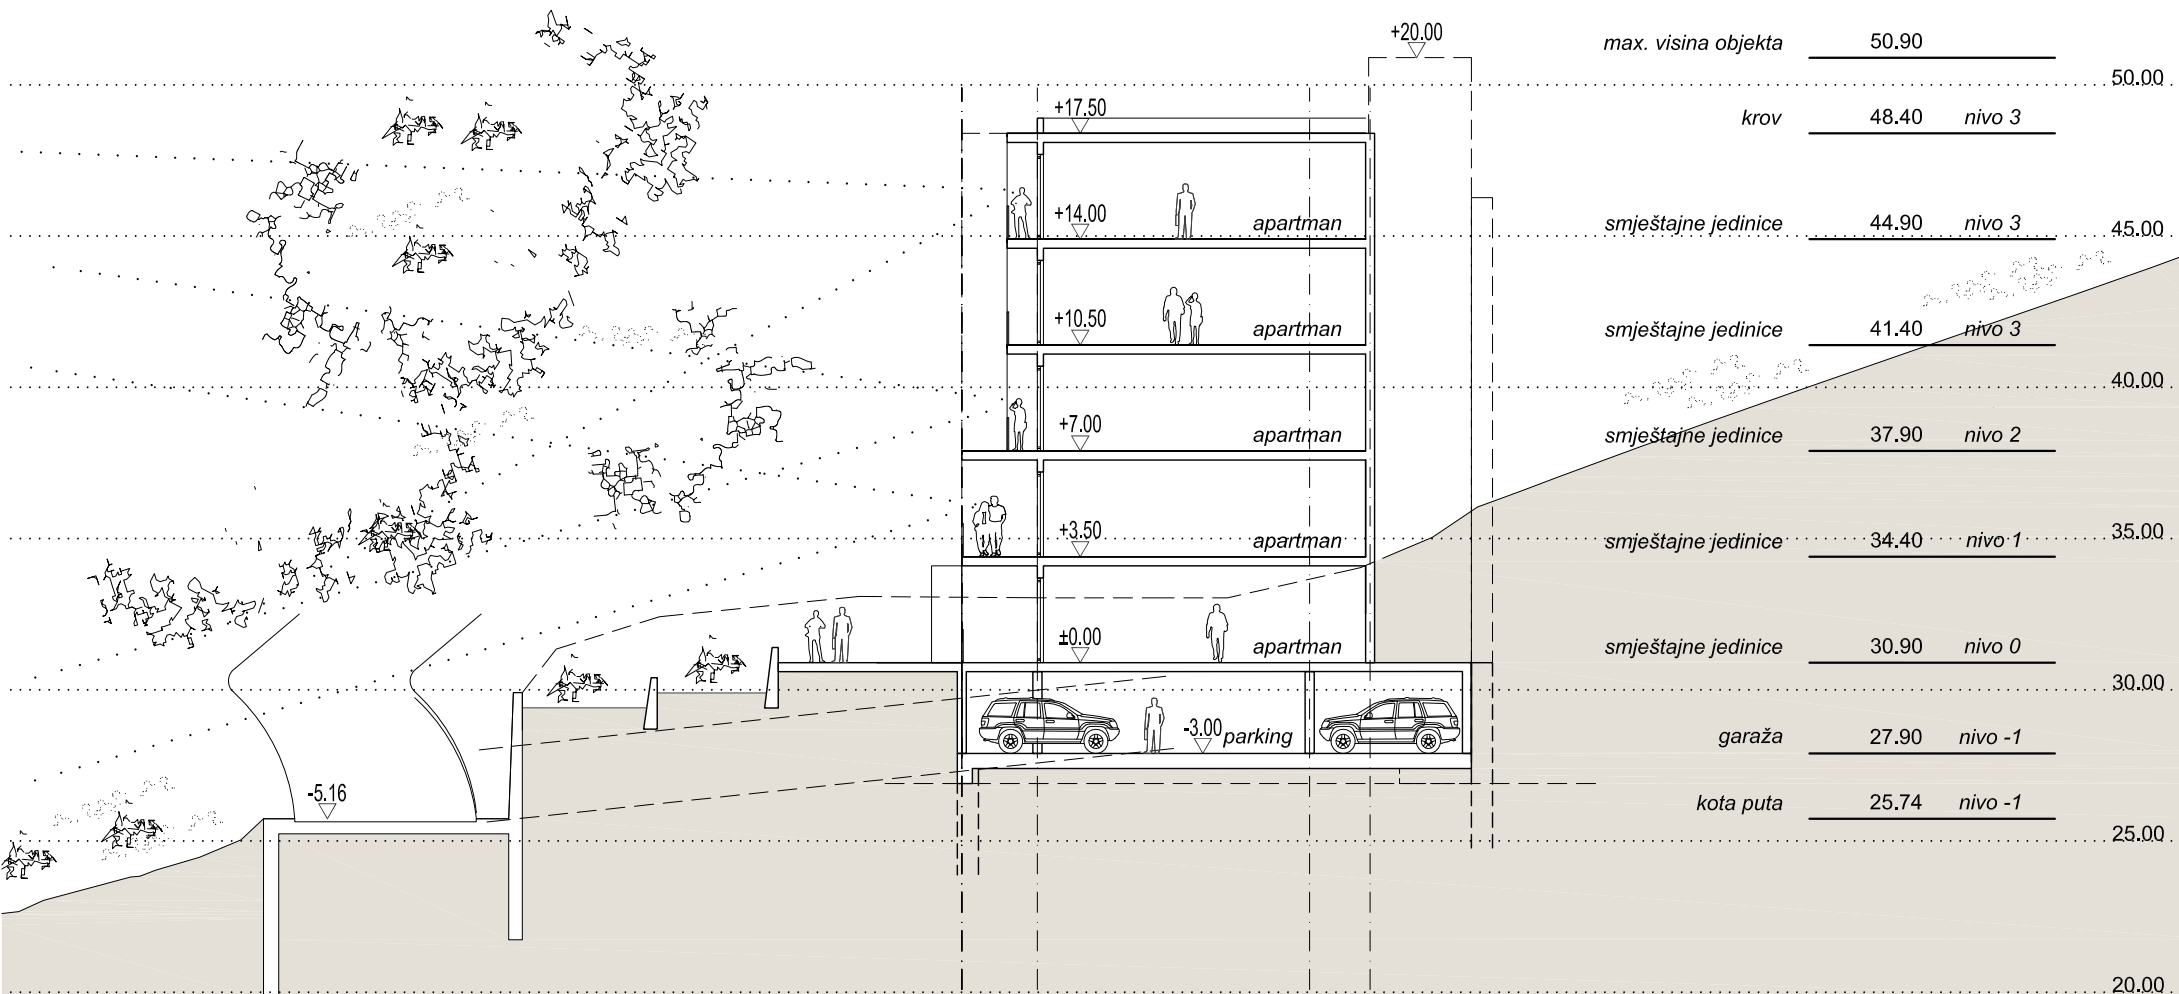


T2d DEPANDANS TURISTIČKOG NASELJA

URBANISTIČKE PARCELE NA KOJIMA SE NALAZI OVAJ TIP OBJEKATA : UP 1a


poprečni presjek 1-1 1:250



PARCELA NA KOJOJ JE RAZRAĐIVAN TIP OBJEKTA: **UP 1a**

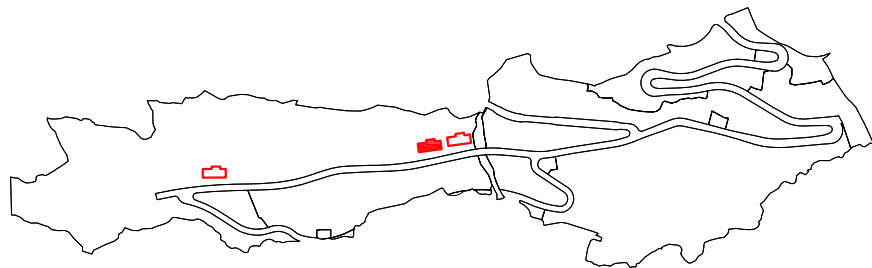

TIP OBJEKTA	T2d
BROJ NADZEMNIH ETAŽA	5
BROJ PODZEMNIH ETAŽA	1
ZAUZETOST	450.00m ²
UKUPNA BRUTO POVRŠINA	2250.00m ²
UKUPNA NETO POVRŠINA TURISTIČKIH JEDINICA	1690.00m ²
UKUPAN BROJ TURISTIČKIH JEDINICA	15
UKUPAN BROJ GARAŽNIH MJESTA	16
UKUPAN BROJ KREVETA	45

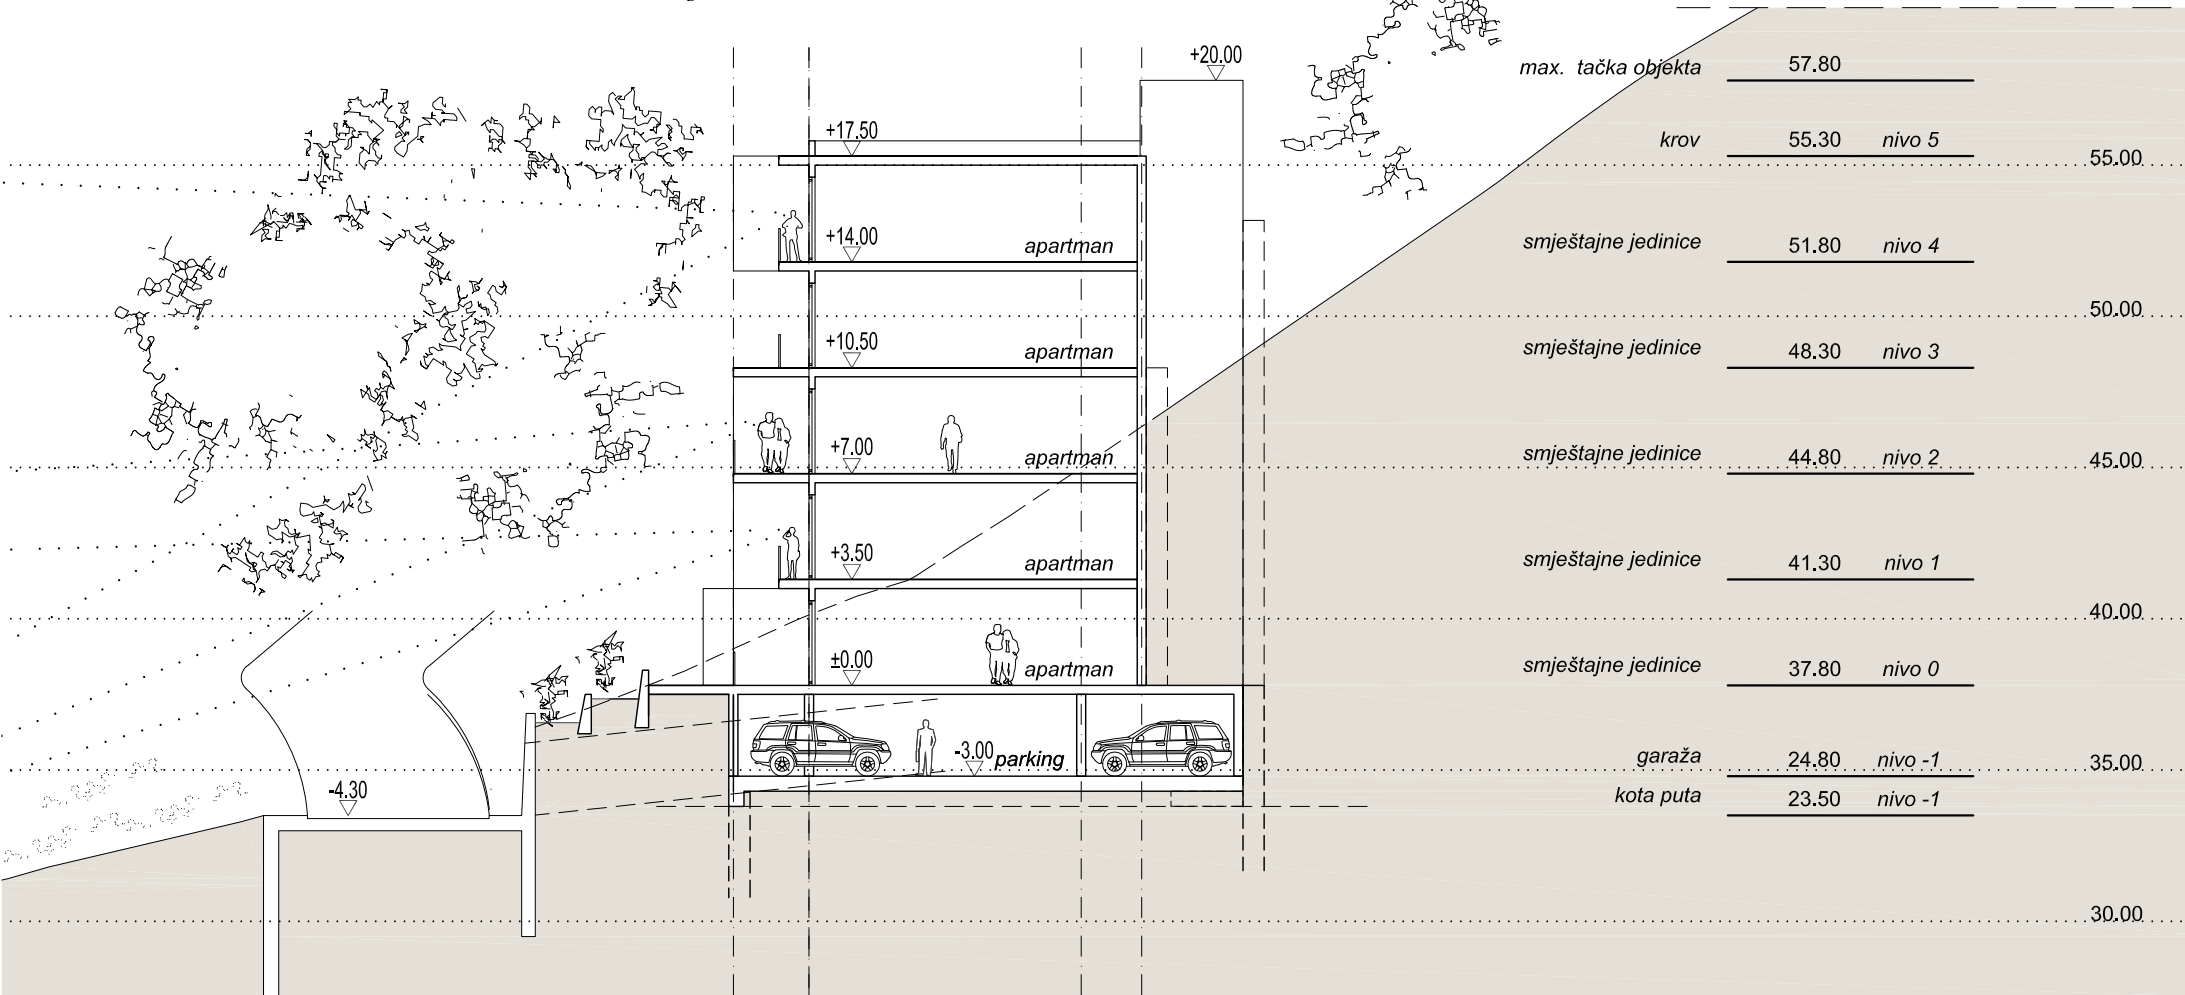


T2d DEPENDANS TURISTIČKOG NASELJA

URBANISTIČKE PARCELE NA KOJIMA SE NALAZI OVAJ TIP OBJEKATA : UP 1a


poprečni presjek 2-2 1:250



PARCELA NA KOJOJ JE RAZRAĐIVAN TIP OBJEKTA: **UP 1a**

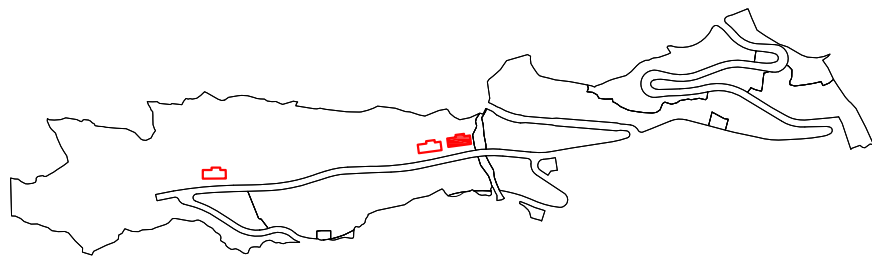

TIP OBJEKTA	T2d
BROJ NADZEMNIH ETAŽA	5
BROJ PODZEMNIH ETAŽA	1
ZAUZETOST	450.00m ²
UKUPNA BRUTO POVRŠINA	2250.00m ²
UKUPNA NETO POVRŠINA TURISTIČKIH JEDINICA	1690.00m ²
UKUPAN BROJ TURISTIČKIH JEDINICA	15
UKUPAN BROJ GARAŽNIH MJESTA	16
UKUPAN BROJ KREVETA	45

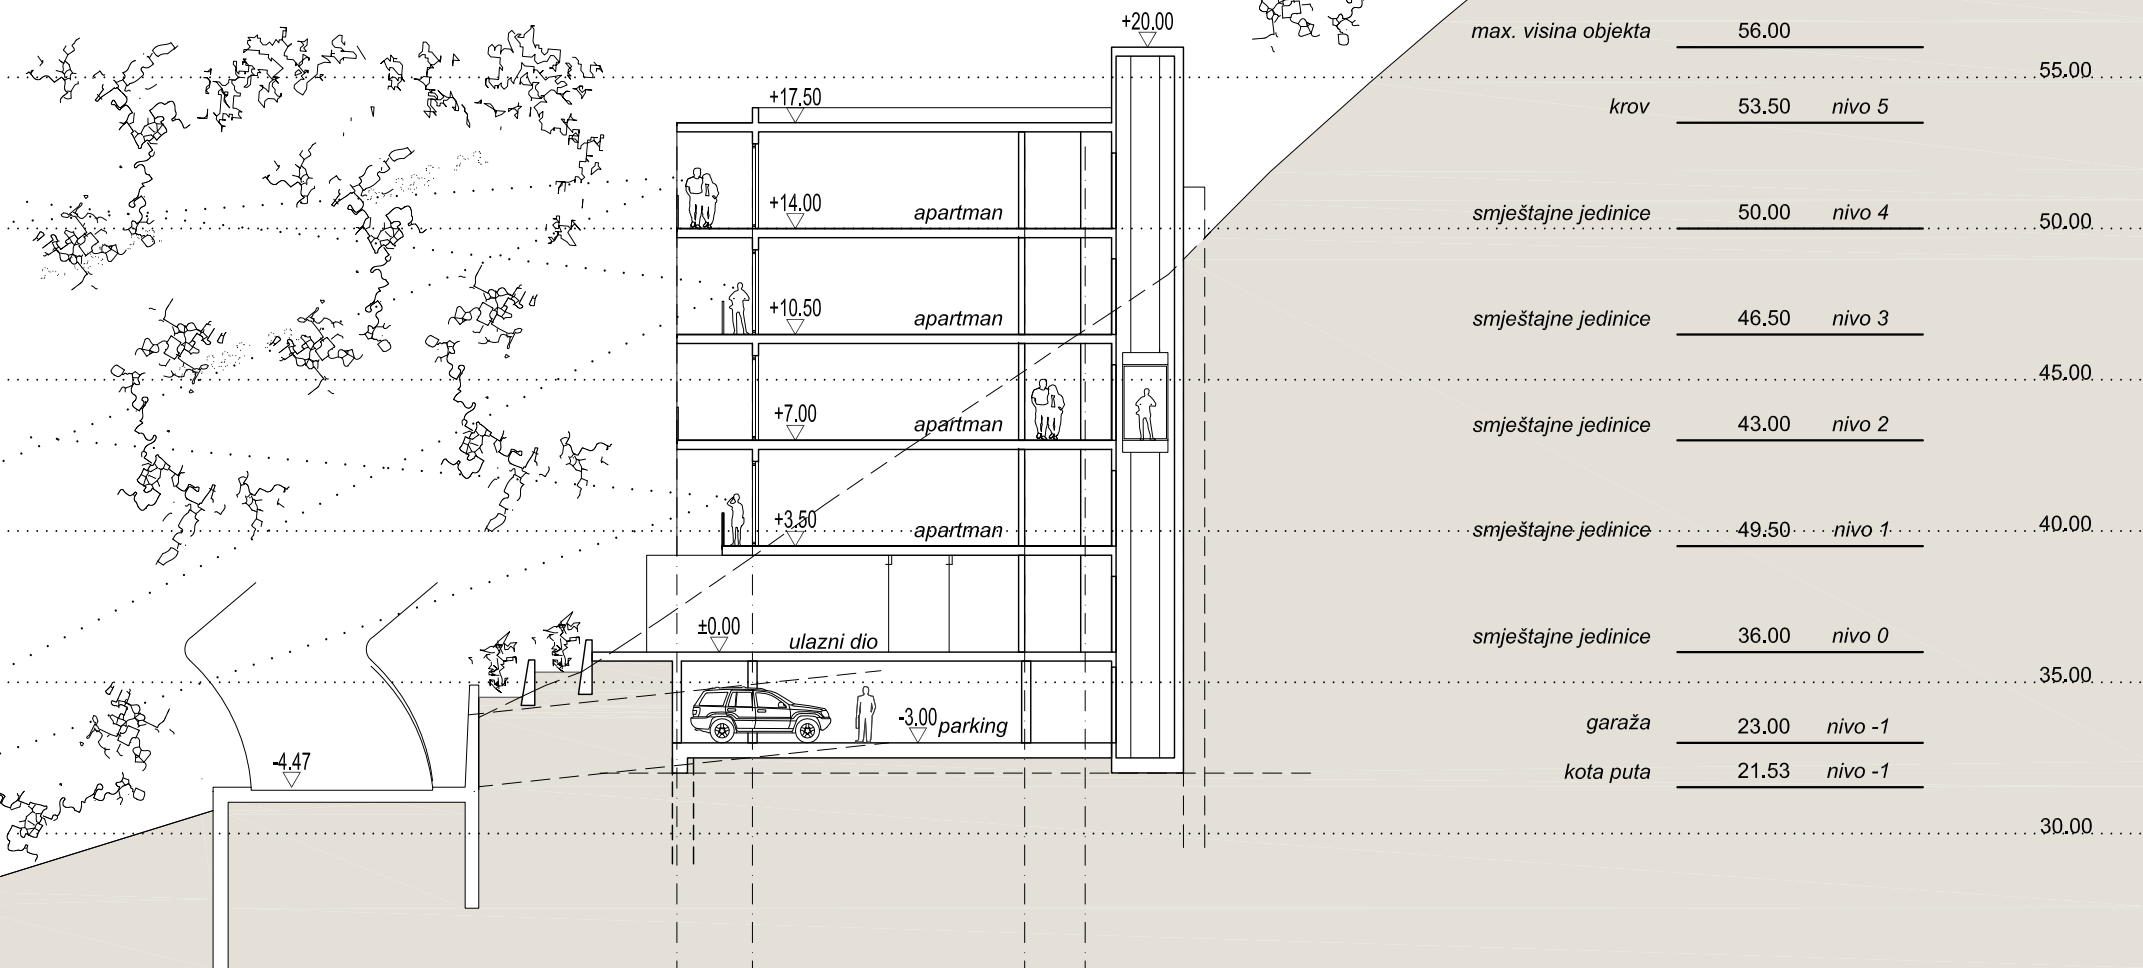

T2d DEPENDANS TURISTIČKOG NASELJA

URBANISTIČKE PARCELE NA KOJIMA SE NALAZI OVAJ TIP OBJEKATA : UP 1a

poprečni presjek 3-3 1:250

