


T4d

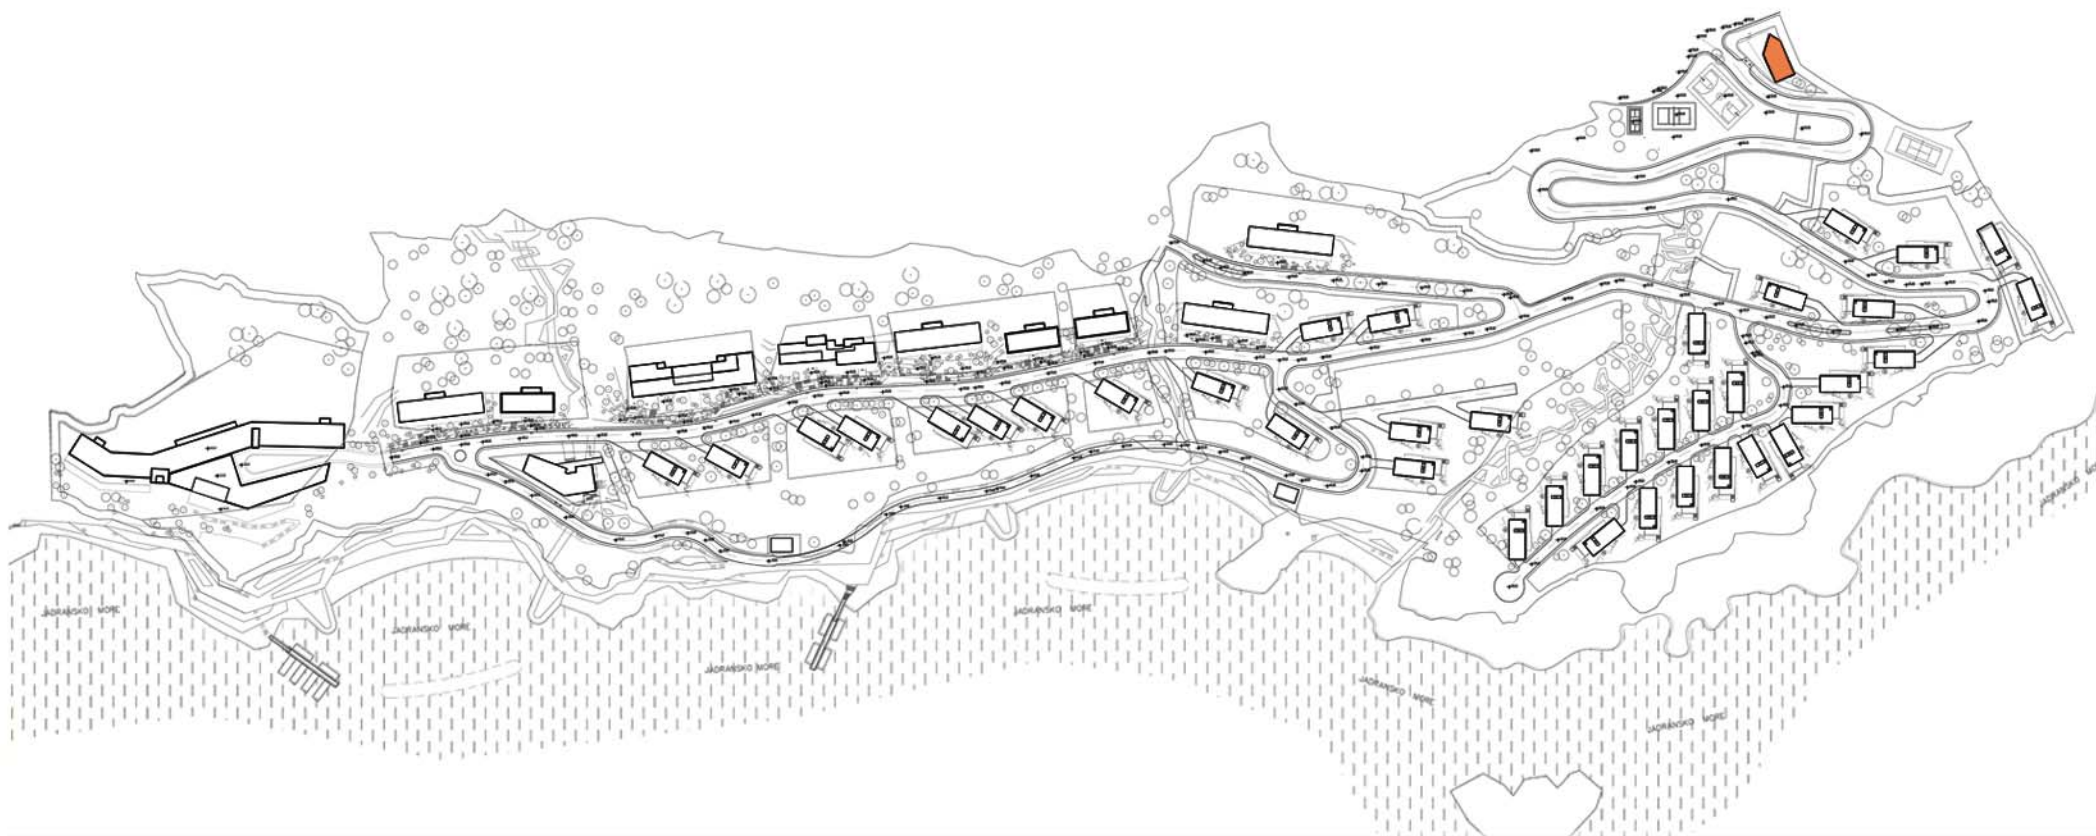


T4d - RESTORAN

URBANISTIČKE PARCELE NA KOJIMA SE NALAZI TIP OBJEKTA: UP5

PARCELA NA KOJOJ JE RAZRAĐIVAN TIP OBJEKTA: **UP 5**

TIP OBJEKTA	T4d
UKUPAN BROJ ETAŽA	4
UKUPNA BRUTO POVRŠINA	1155.00m <sup>2</sup>

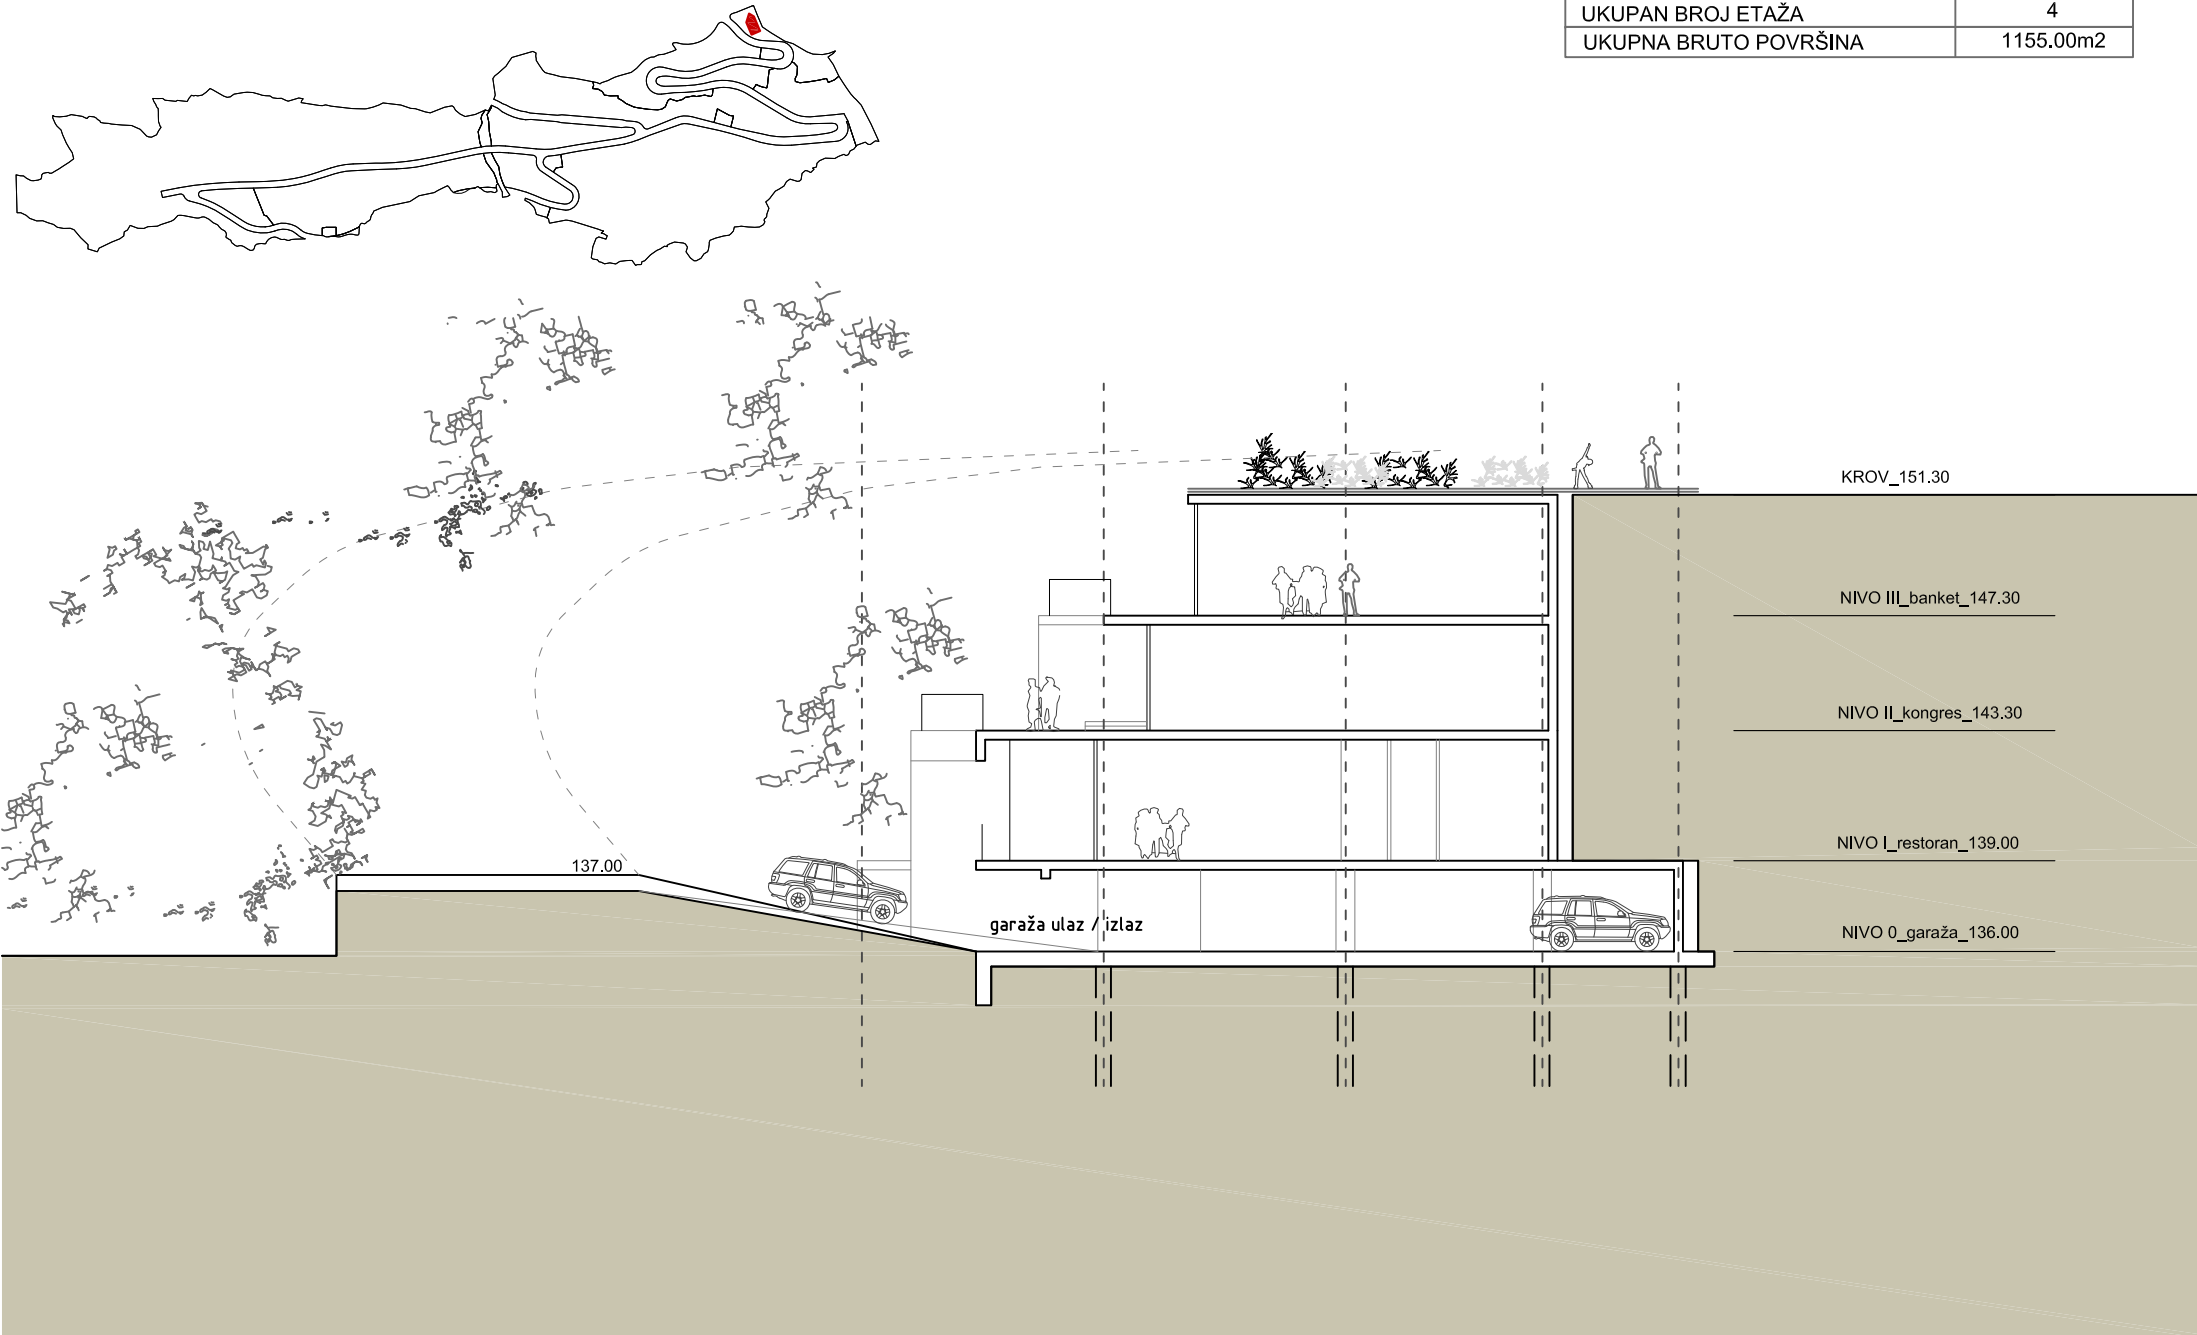





T4d- VIŠENAMJENSKI OBJEKAT / RESTORAN / KONGRESNI CENTAR  
URBANISTIČKE PARCELE NA KOJIMA SE NALAZI OVAJ TIP OBJEKATA: U P 5






T4d- VIŠENAMJENSKI OBJEKAT / RESTORAN / KONGRESNI CENTAR  
URBANISTIČKE PARCELE NA KOJIMA SE NALAZI OVAJ TIP OBJEKATA: U P 5





T4d- VIŠENAMJENSKI OBJEKAT / RESTORAN / KONGRESNI CENTAR  
URBANISTIČKE PARCELE NA KOJIMA SE NALAZI OVAJ TIP OBJEKATA: U P 5

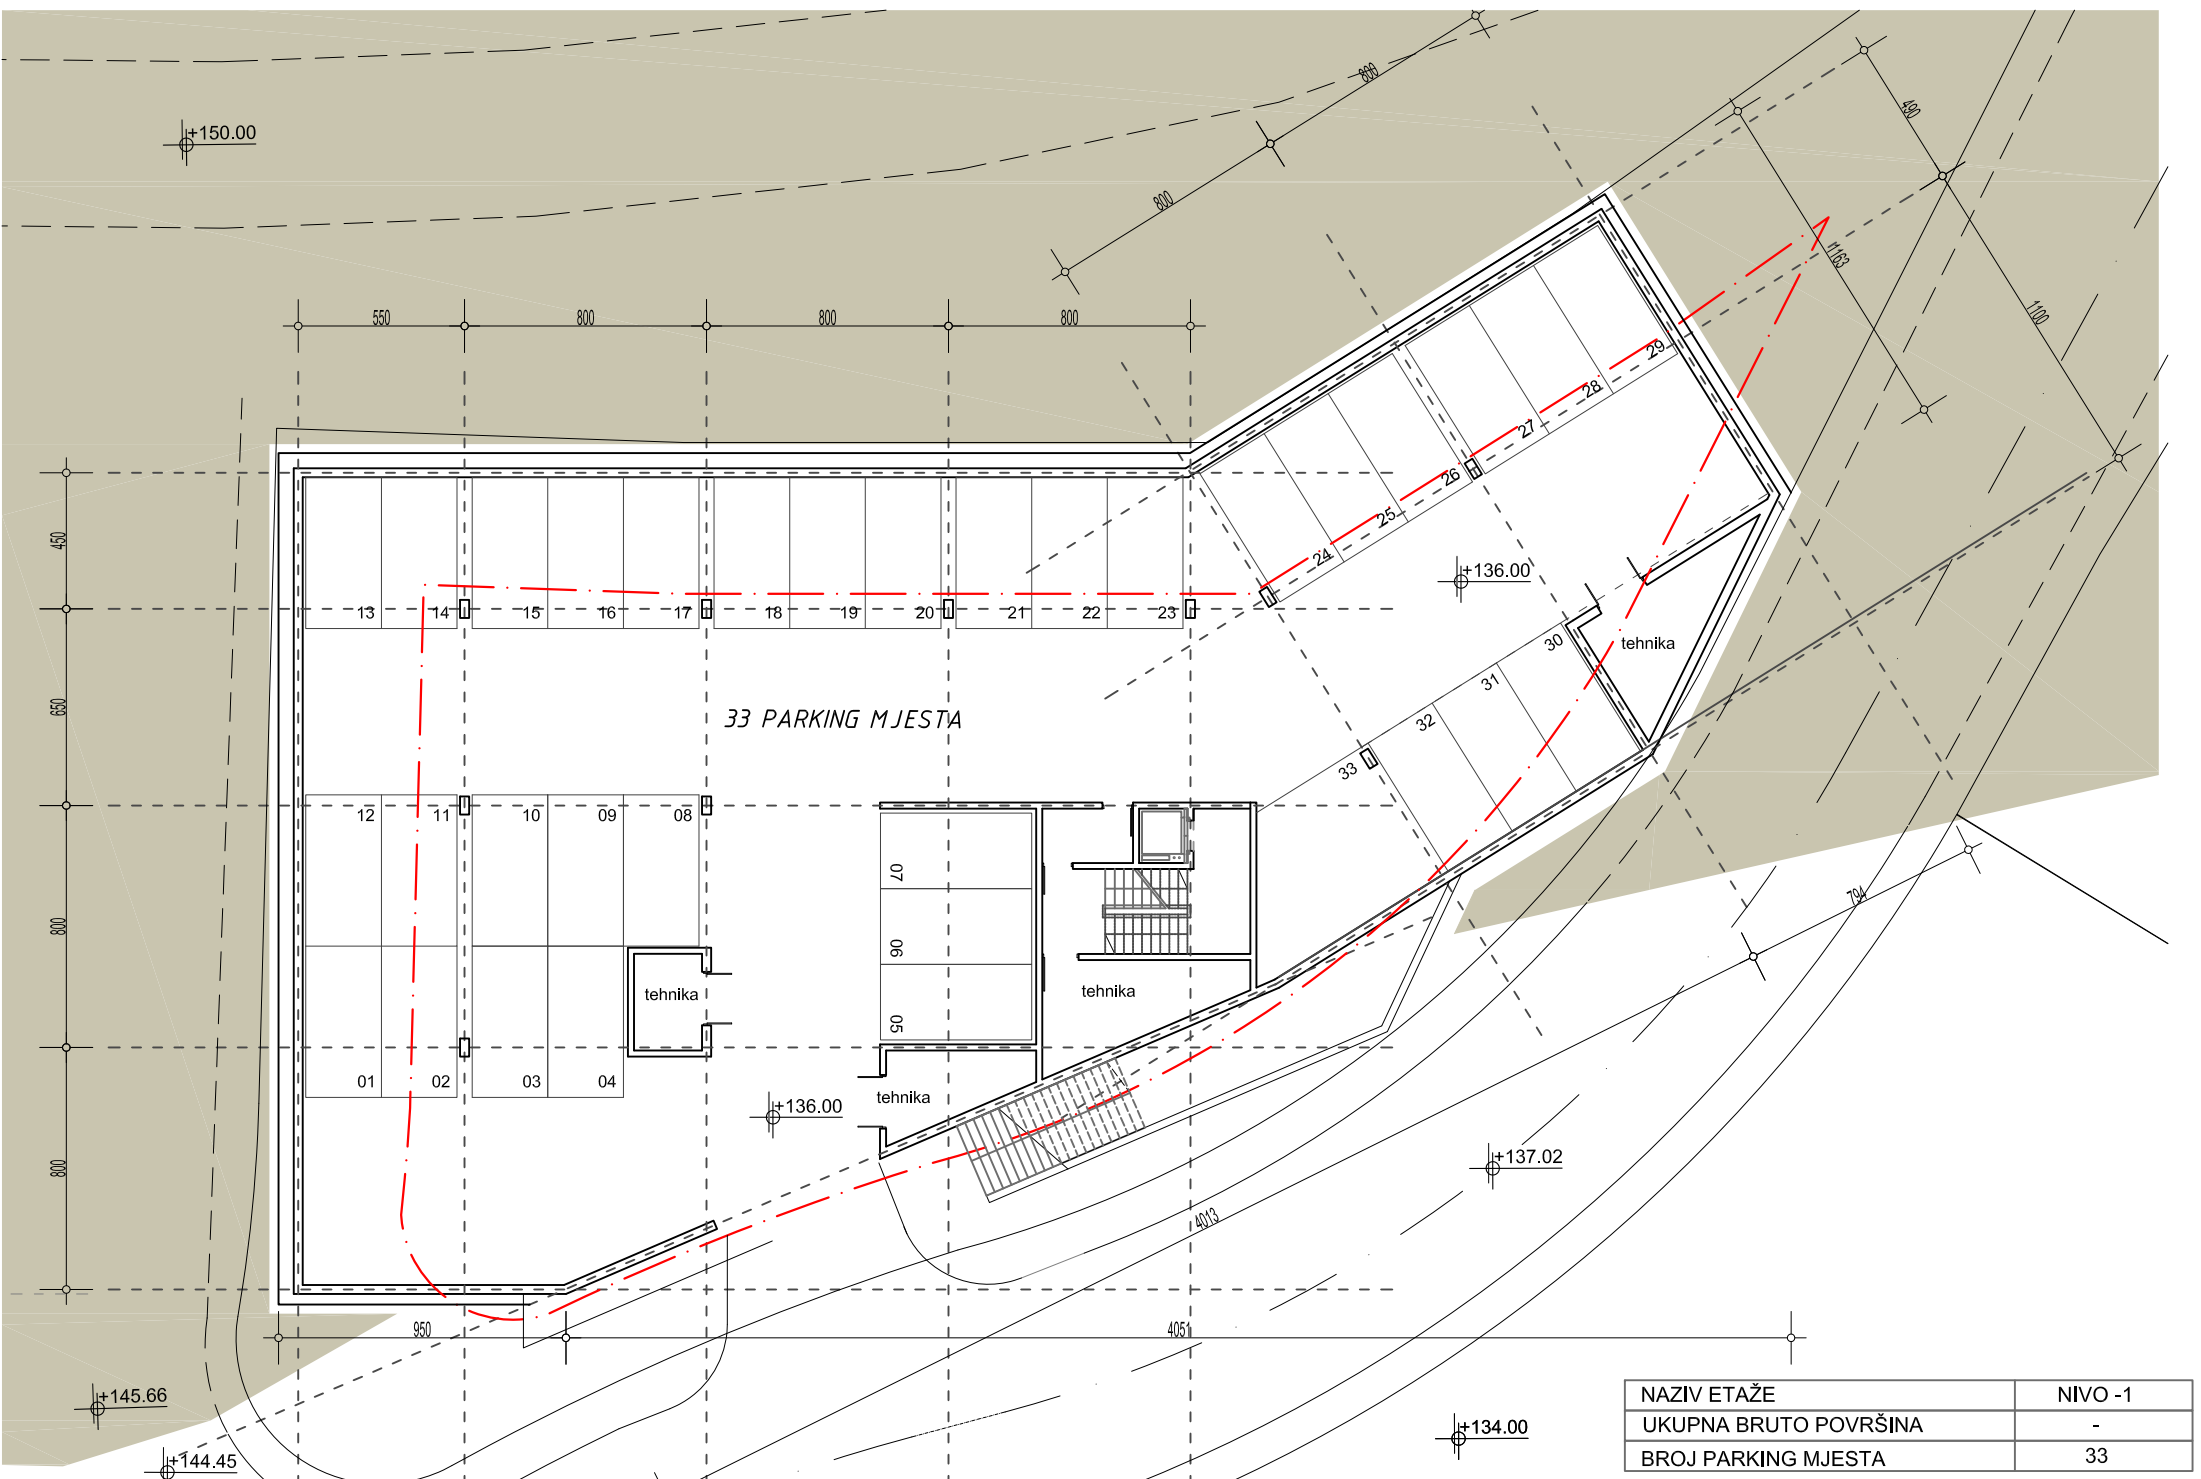

33 PARKING MJESTA

tehnika

tehnika

tehnika


NAZIV ETAŽE	NIVO -1
UKUPNA BRUTO POVRŠINA	-
BROJ PARKING MJESTA	33

T4d - VIŠENAMJENSKI OBJEKAT / RESTORAN / KONGRESNI CENTAR  
 URBANISTIČKE PARCELE NA KOJIMA SE NALAZI OVAJ TIP OBJEKATA: U P 5

NIVO -1\_razmjera 1:250





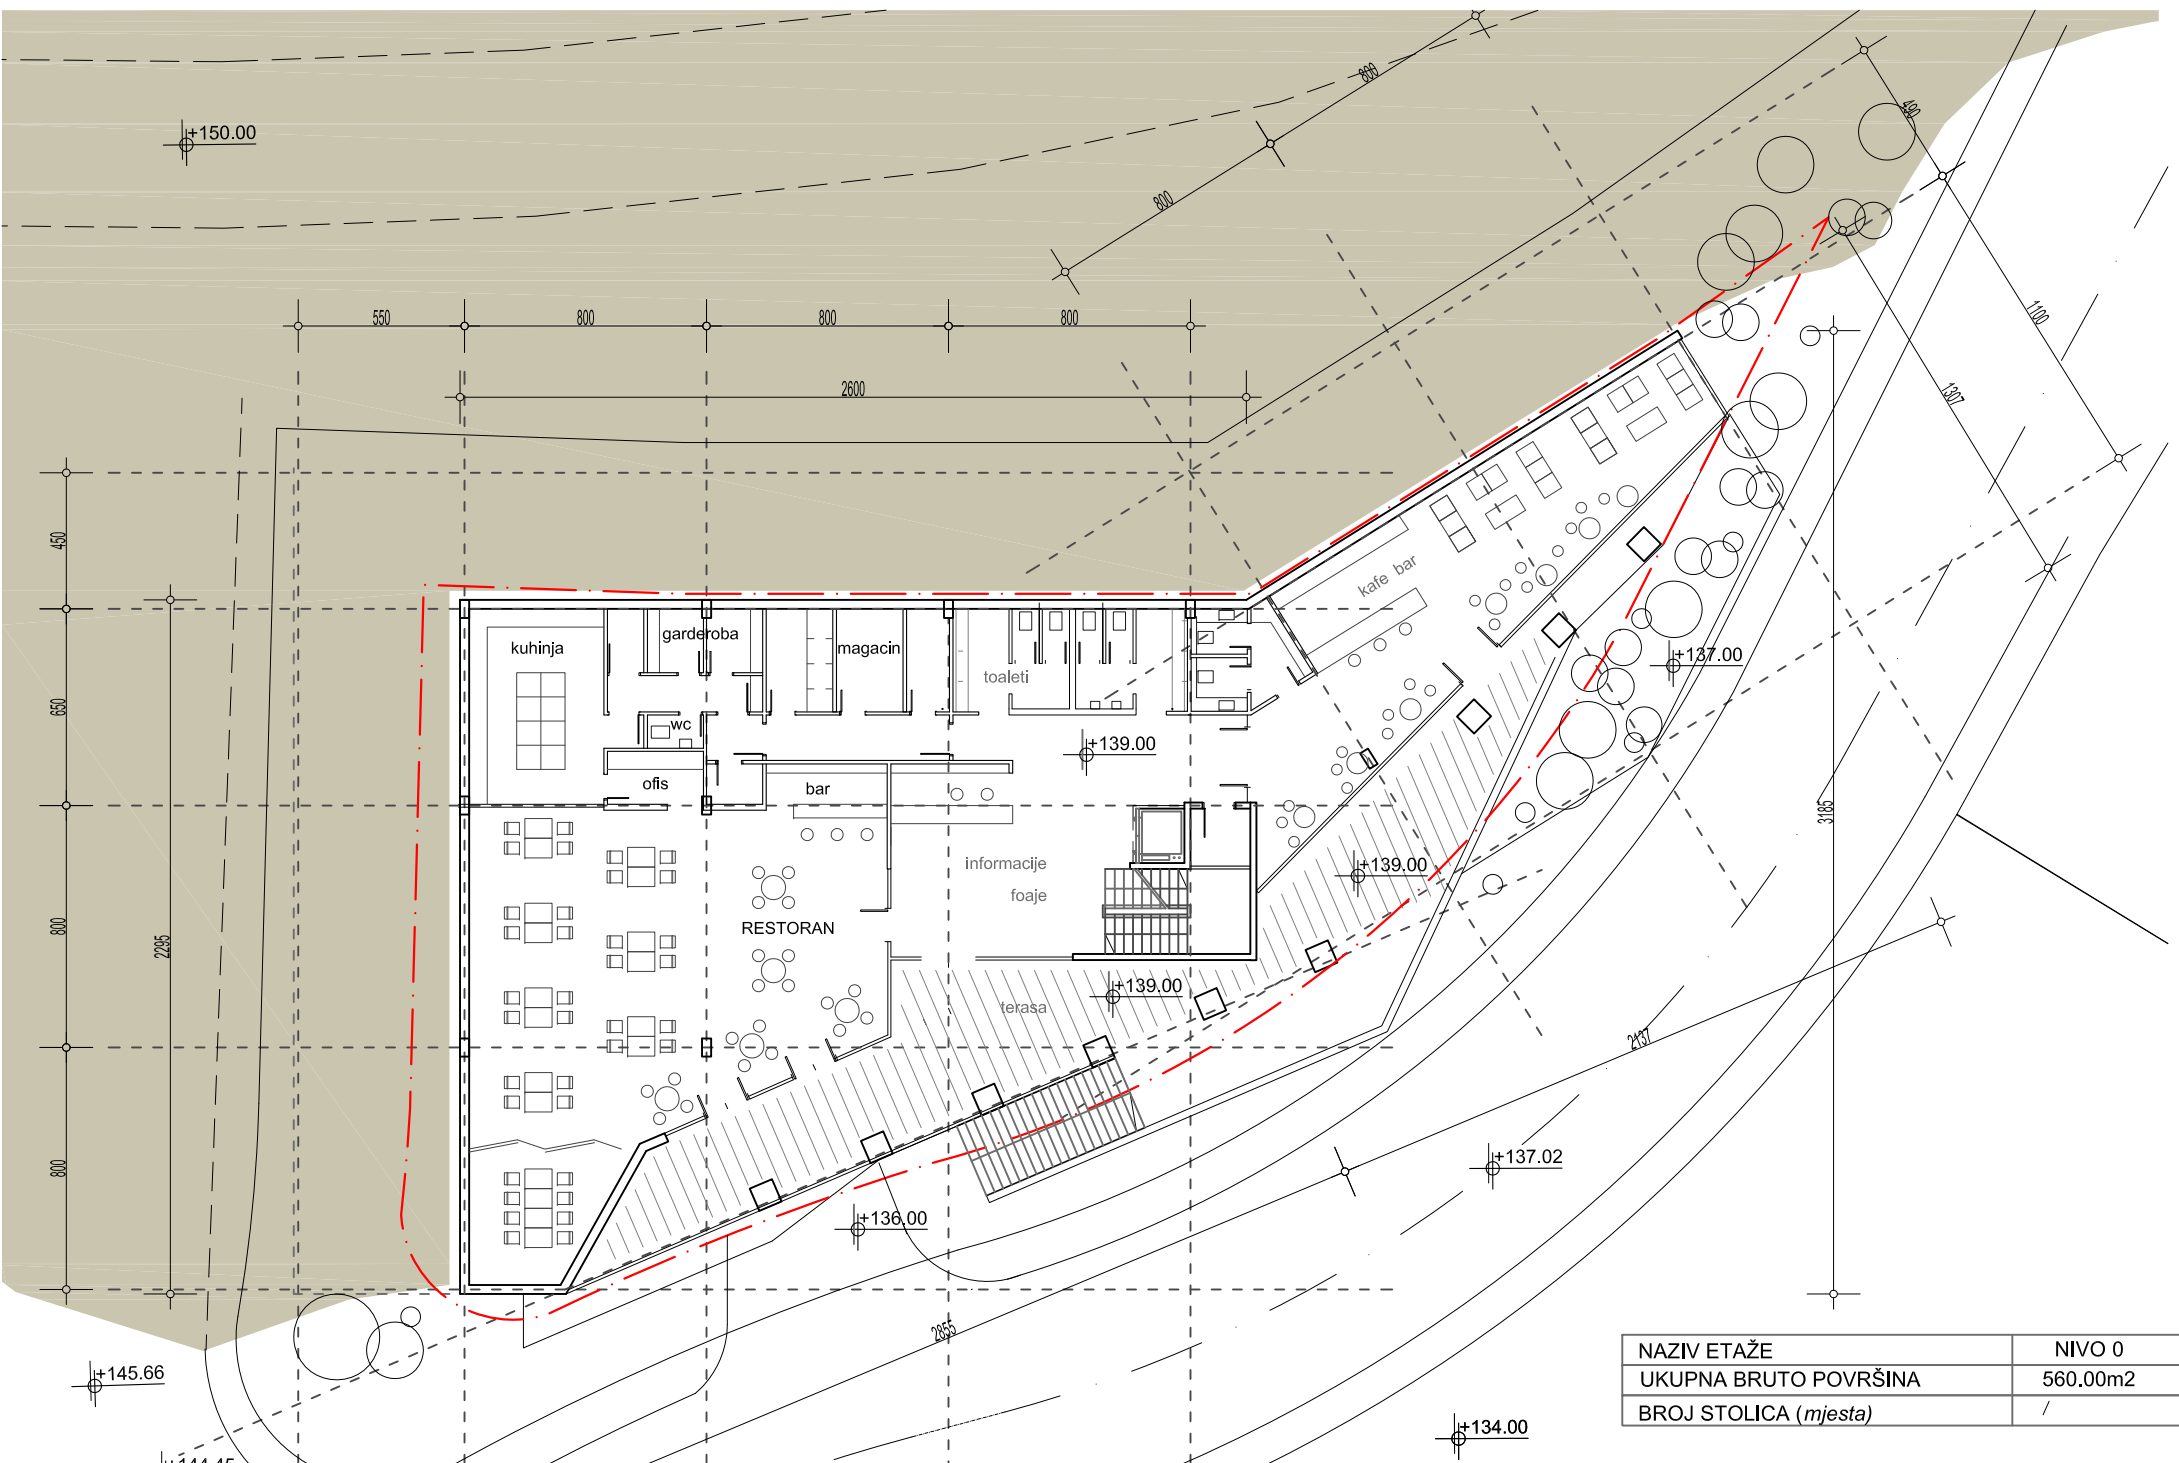


NAZIV ETAŽE	NIVO 0
UKUPNA BRUTO POVRŠINA	560.00m <sup>2</sup>
BROJ STOLICA ( <i>mjesta</i> )	/

T4d - VIŠENAMJENSKI OBJEKAT / RESTORAN / KONGRESNI CENTAR  
 URBANISTIČKE PARCELE NA KOJIMA SE NALAZI OVAJ TIP OBJEKATA: U P 5

NIVO 0\_razmjera 1:250



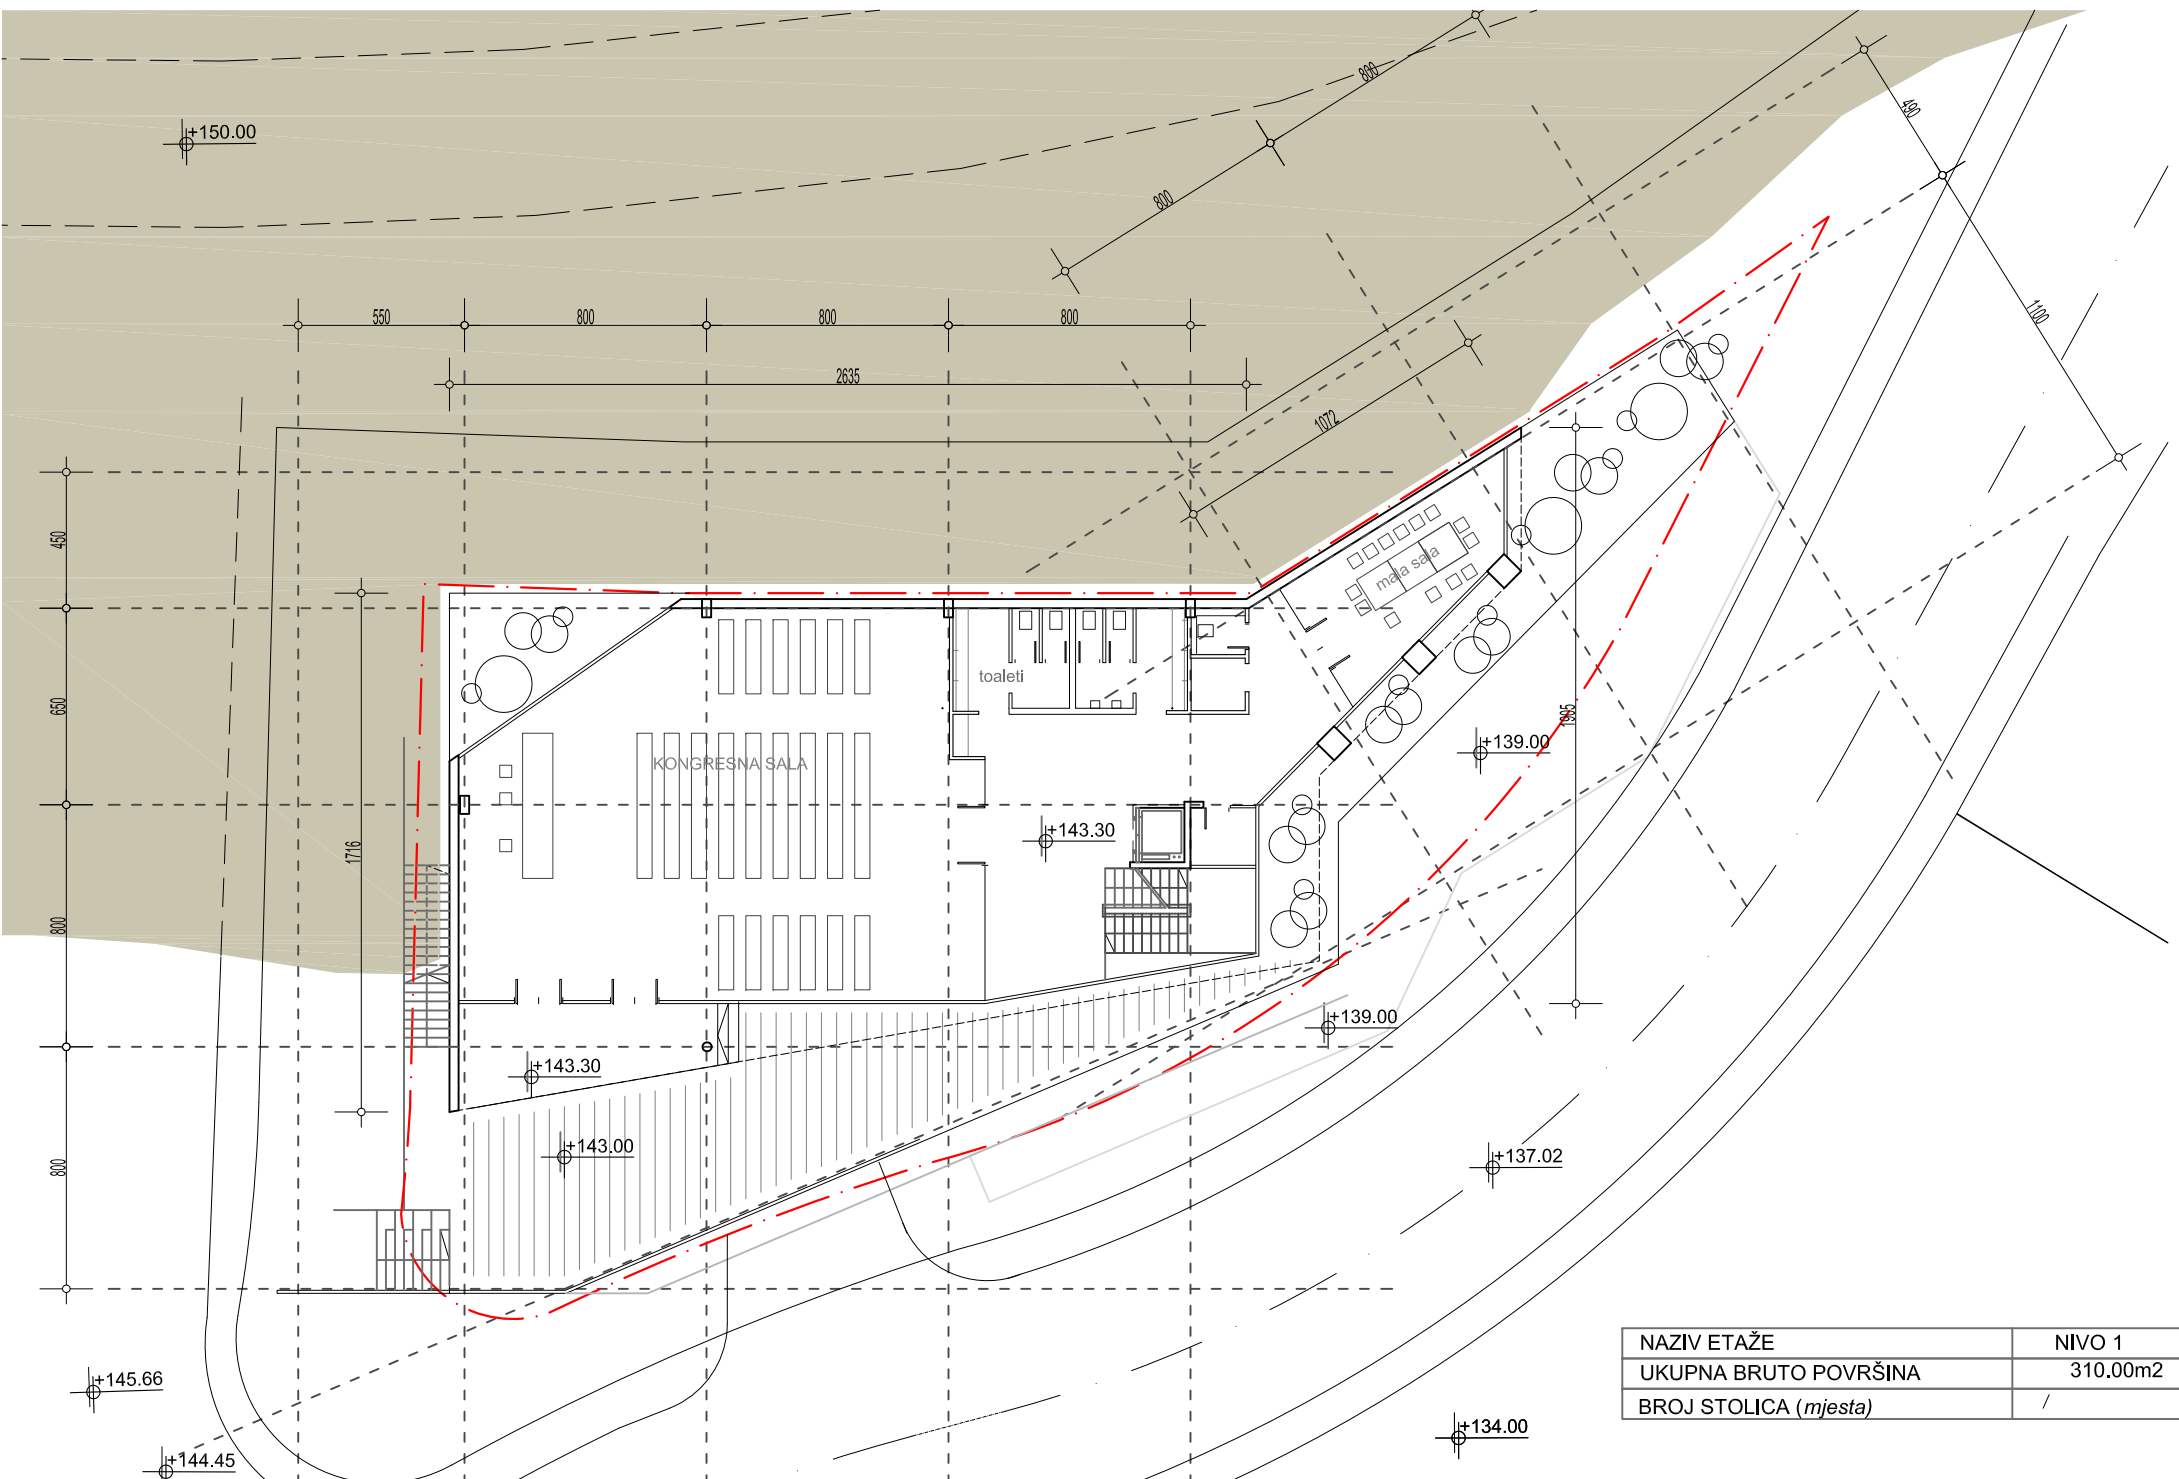


NAZIV ETAŽE	NIVO 1
UKUPNA BRUTO POVRŠINA	310.00m <sup>2</sup>
BROJ STOLICA ( <i>mjesta</i> )	/

T4d - VIŠENAMJENSKI OBJEKAT / RESTORAN / KONGRESNI CENTAR  
 URBANISTIČKE PARCELE NA KOJIMA SE NALAZI OVAJ TIP OBJEKATA: U P 5

NIVO 1\_razmjera 1:250





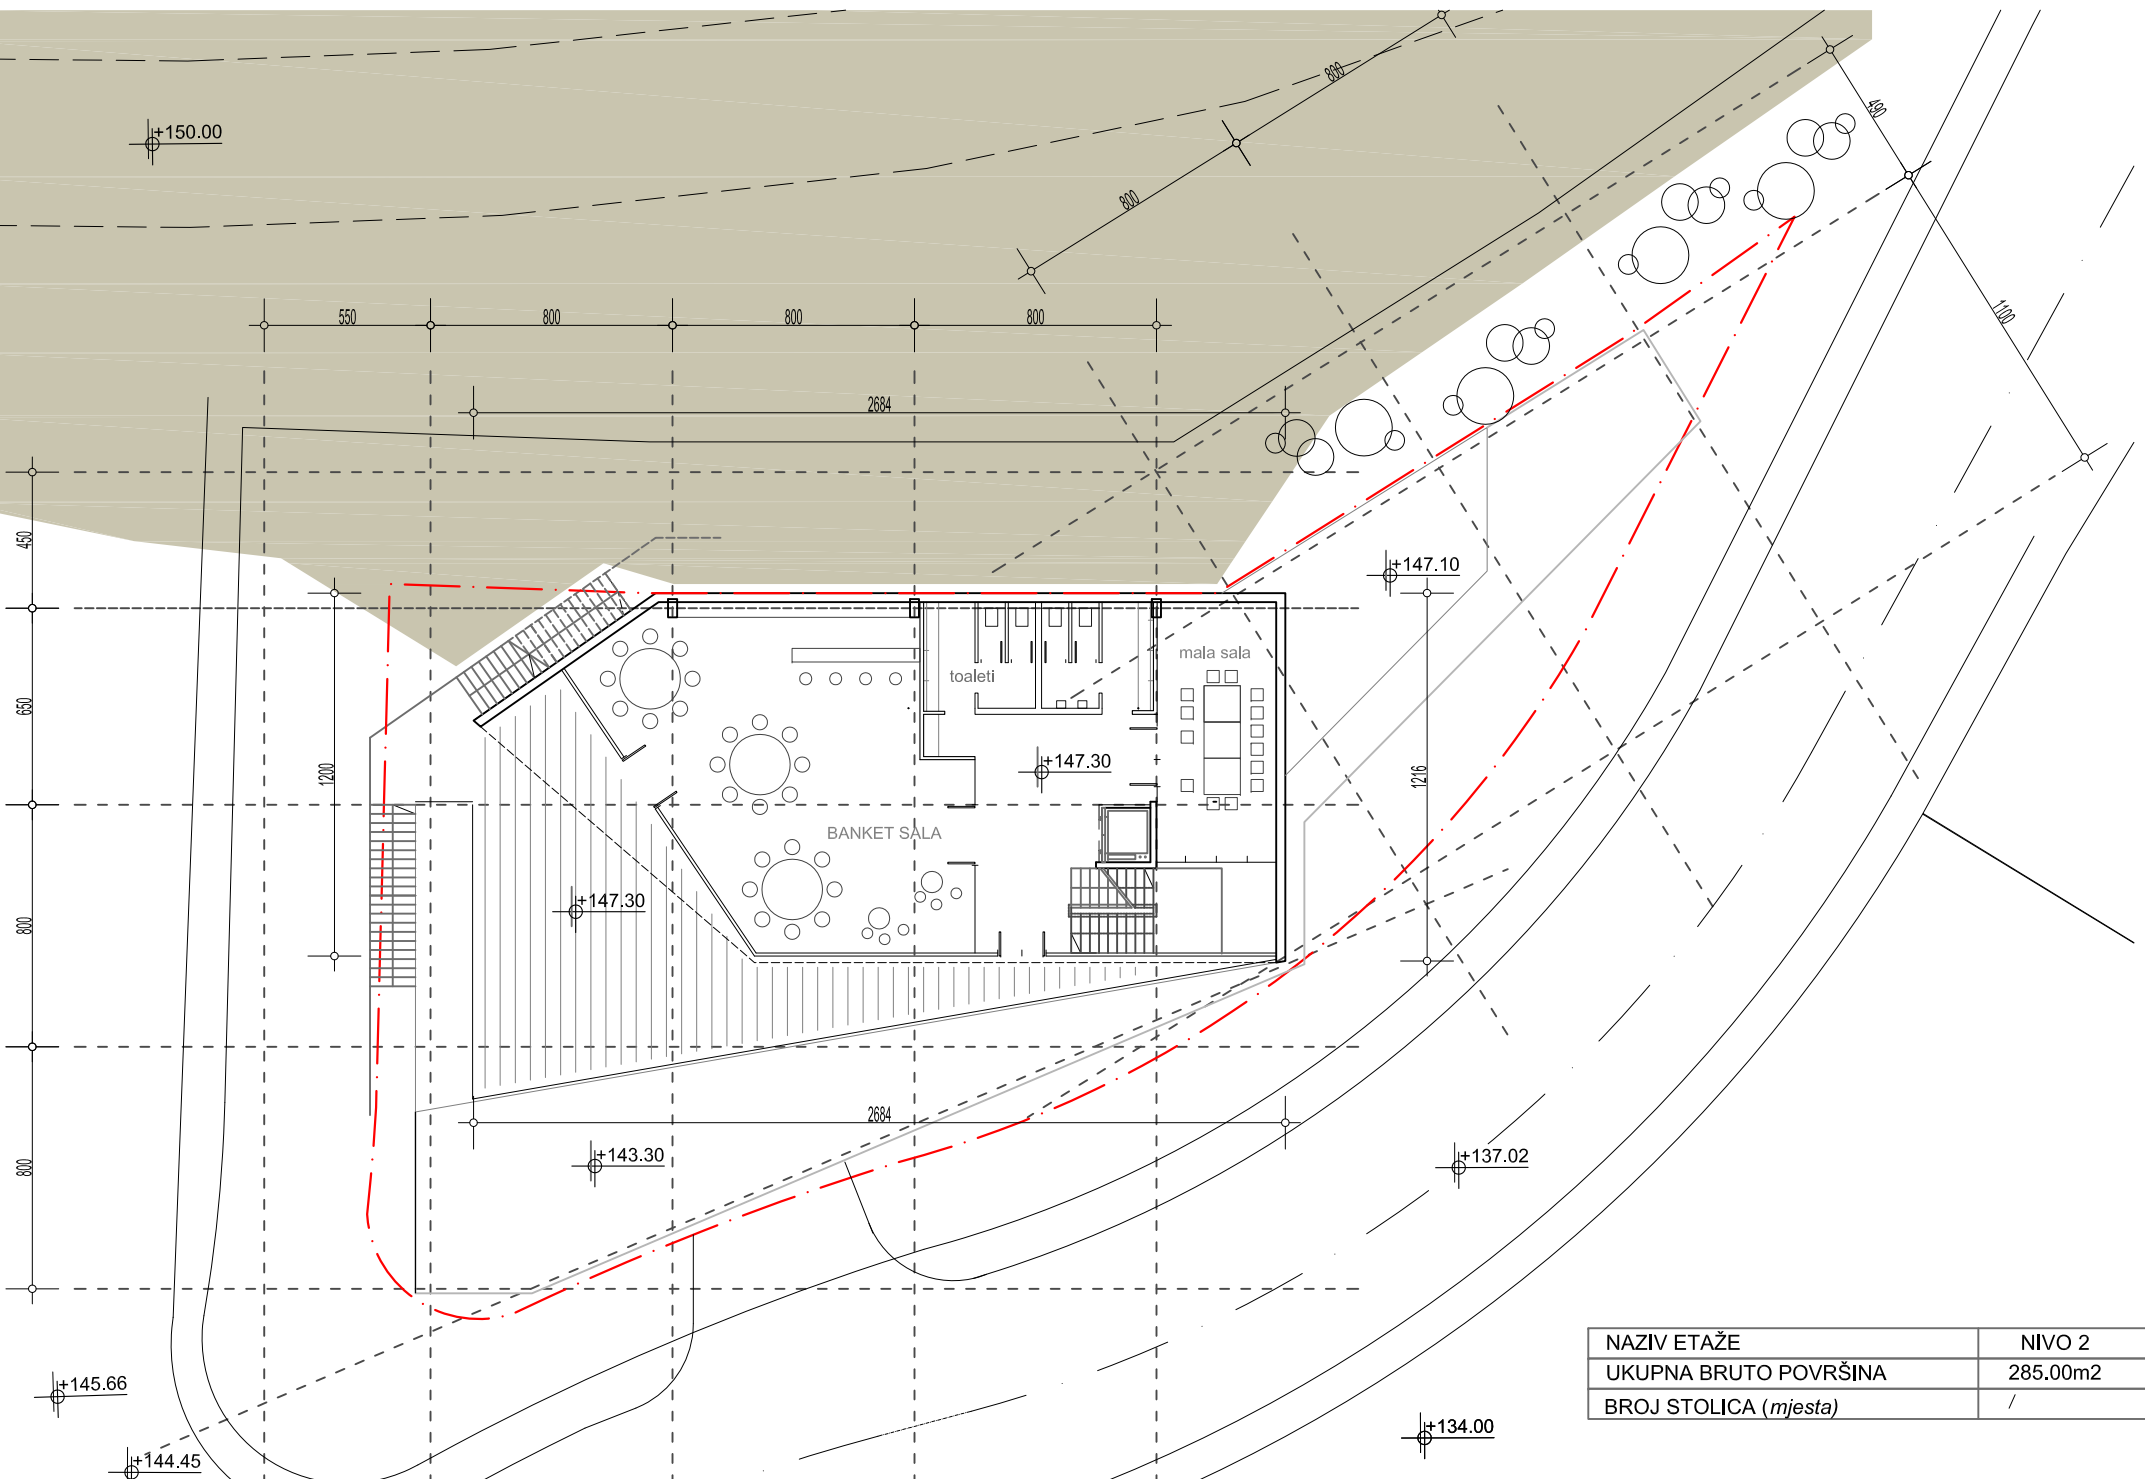


NAZIV ETAŽE	NIVO 2
UKUPNA BRUTO POVRŠINA	285.00m <sup>2</sup>
BROJ STOLICA ( <i>mjesta</i> )	/

T4d - VIŠENAMJENSKI OBJEKAT / RESTORAN / KONGRESNI CENTAR  
 URBANISTIČKE PARCELE NA KOJIMA SE NALAZI OVAJ TIP OBJEKATA: U P 5

NIVO 2\_razmjera 1:250



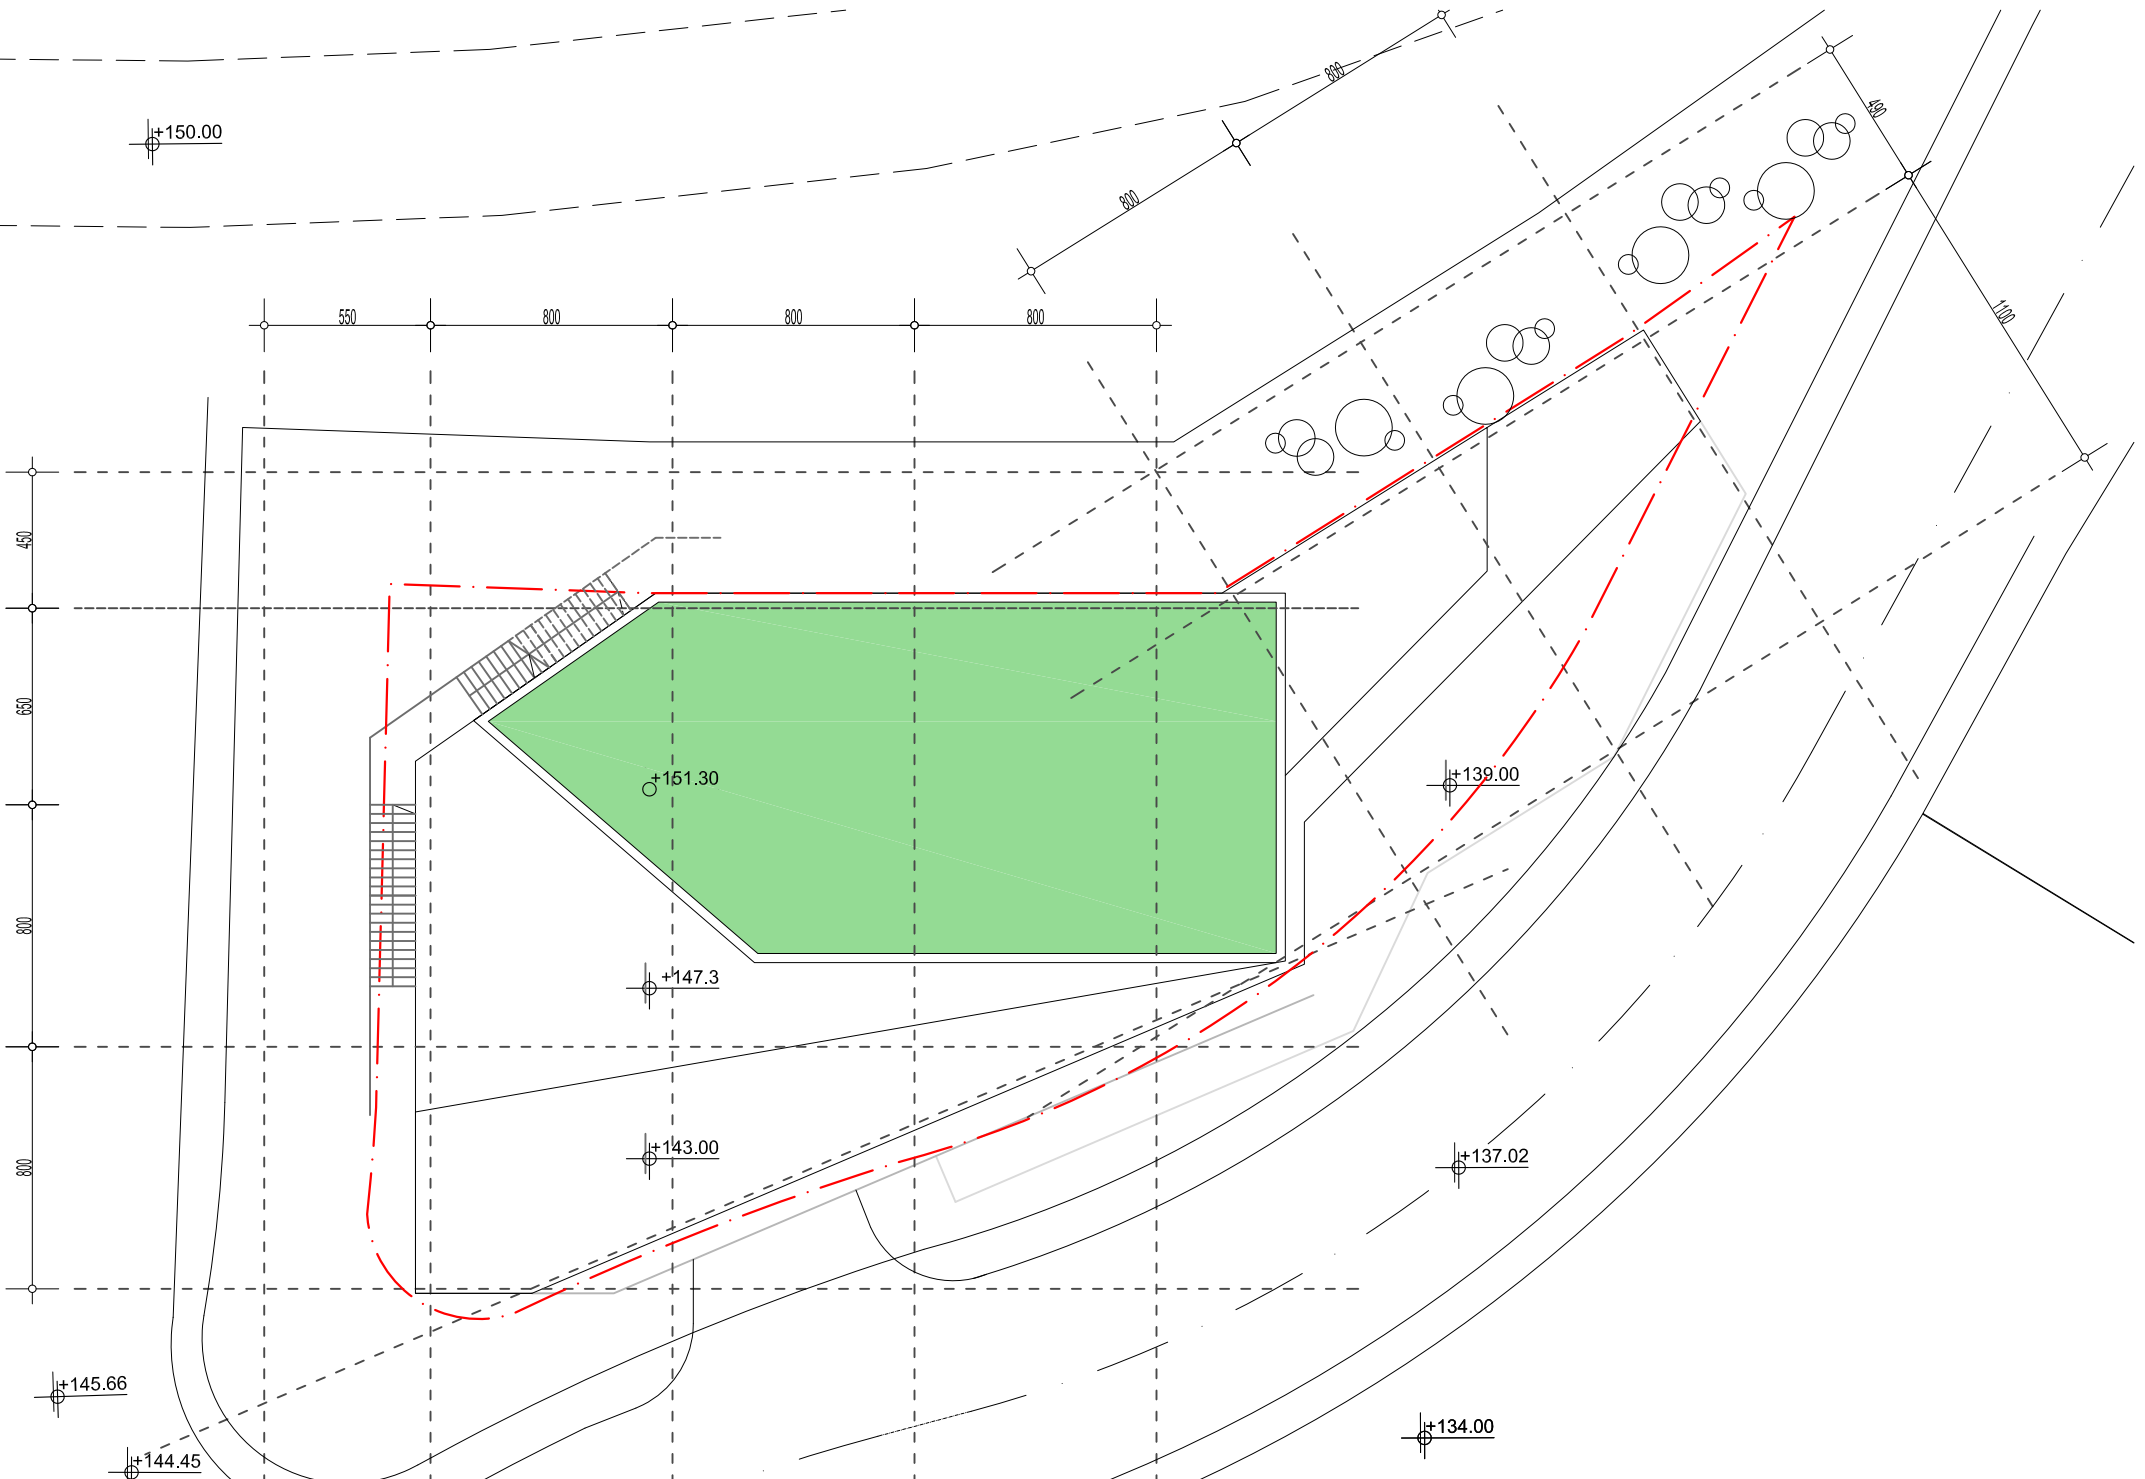

T4d - VIŠENAMJENSKI OBJEKAT / RESTORAN / KONGRESNI CENTAR  
 URBANISTIČKE PARČELE NA KOJIMA SE NALAZI OVAJ TIP OBJEKATA: U P 5

OSNOVA KROVA\_razmjera 1:250

