

PROGRAM PRIVREMENIH OBJEKATA
OPŠTINA BUDVA
2019-2023

ZONA 1 STARI GRAD














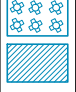


Broj lokacije	Vrsta prema načinu na koji su pričvršćeni za tlo	Katastarska parcela	Namjena objekta	Površina objekta	Opis objekta
STARI GRAD					
1.1	Montažno demontažni privremeni objekat	3102/1 KO Budva	ugostiteljska terasa/ ugostiteljska djelatnost	200,0 m ²	terasa se postavlja na gotovu podlogu, sa natkrivanjem suncobranima bijele ili bež boje. Na izgled i dimenzije terasa neophodno je pribaviti saglasnost glavnog gradskog arhitekta
1.2	Montažno demontažni privremeni objekat	3121 KO Budva	ugostiteljska terasa/ ugostiteljska djelatnost	10,0 m ²	terasa se postavlja na gotovu podlogu, sa natkrivanjem suncobranima bijele ili bež boje. Na izgled i dimenzije terasa neophodno je pribaviti saglasnost glavnog gradskog arhitekta
1.3	Montažno demontažni privremeni objekat	3102/1 KO Budva	ugostiteljska terasa/ ugostiteljska djelatnost	200,0 m ²	terasa se postavlja na gotovu podlogu, sa natkrivanjem suncobranima bijele ili bež boje. Na izgled i dimenzije terasa neophodno je pribaviti saglasnost glavnog gradskog arhitekta
1.4	Montažno demontažni privremeni objekat	3102/1 KO Budva	ugostiteljska terasa/ ugostiteljska djelatnost	200,0 m ²	terasa se postavlja na gotovu podlogu, sa natkrivanjem suncobranima bijele ili bež boje. Na izgled i dimenzije terasa neophodno je pribaviti saglasnost glavnog gradskog arhitekta
1.5	Montažno demontažni privremeni objekat	2436/1 KO Budva	ugostiteljska terasa/ ugostiteljska djelatnost	100,0 m ²	terasa se postavlja na gotovu podlogu, sa natkrivanjem suncobranima bijele ili bež boje. Na izgled i dimenzije terasa neophodno je pribaviti saglasnost glavnog gradskog arhitekta
1.6	Montažno demontažni privremeni objekat	2436/1 KO Budva	ugostiteljska terasa/ ugostiteljska djelatnost	96,0 m ²	terasa se postavlja na gotovu podlogu, sa natkrivanjem suncobranima bijele ili bež boje. Na izgled i dimenzije terasa neophodno je pribaviti saglasnost glavnog gradskog arhitekta
1.7	Montažno demontažni privremeni objekat	2688/1 KO Budva	ugostiteljska terasa/ ugostiteljska djelatnost	100,0 m ²	terasa se postavlja na gotovu podlogu, sa natkrivanjem suncobranima bijele ili bež boje. Na izgled i dimenzije terasa neophodno je pribaviti saglasnost glavnog gradskog arhitekta









1.8	Montažno demontažni privremeni objekat	2688/1 KO Budva	ugostiteljska terasa/ ugostiteljska djelatnost	100,0 m2	Terasa se postavlja na gotovu podlogu, sa natkrivanjem suncobranima bijele ili bež boje. Na izgled i dimenzije terasa neophodno je pribaviti saglasnost glavnog gradskog arhitekta
1.9	Montažno demontažni privremeni objekat	3054/1 KO Budva	ugostiteljska terasa/ ugostiteljska djelatnost	72,0 m2	Terasa se postavlja na gotovu podlogu, sa natkrivanjem suncobranima bijele ili bež boje. Na izgled i dimenzije terasa neophodno je pribaviti saglasnost glavnog gradskog arhitekta
1.10	Montažno demontažni privremeni objekat	3054/1 KO Budva	ugostiteljska terasa/ ugostiteljska djelatnost	72,0 m2	Terasa se postavlja na gotovu podlogu, sa natkrivanjem suncobranima bijele ili bež boje. Na izgled i dimenzije terasa neophodno je pribaviti saglasnost glavnog gradskog arhitekta
1.11	Montažno demontažni privremeni objekat	3054/1 KO Budva	ugostiteljska terasa/ ugostiteljska djelatnost	72,0 m2	Terasa se postavlja na gotovu podlogu, sa natkrivanjem suncobranima bijele ili bež boje. Na izgled i dimenzije terasa neophodno je pribaviti saglasnost glavnog gradskog arhitekta
1.12	Montažno demontažni privremeni objekat	3054/1 KO Budva	ugostiteljska terasa/ ugostiteljska djelatnost	72,0 m2	Terasa se postavlja na gotovu podlogu, sa natkrivanjem suncobranima bijele ili bež boje. Na izgled i dimenzije terasa neophodno je pribaviti saglasnost glavnog gradskog arhitekta
1.13	Montažno demontažni privremeni objekat	3054/1 KO Budva	ugostiteljska terasa/ ugostiteljska djelatnost	72,0 m2	Terasa se postavlja na gotovu podlogu, sa natkrivanjem suncobranima bijele ili bež boje. Na izgled i dimenzije terasa neophodno je pribaviti saglasnost glavnog gradskog arhitekta
1.14	Montažno demontažni privremeni objekat	3054/1 KO Budva	ugostiteljska terasa/ ugostiteljska djelatnost	72,0 m2	Terasa se postavlja na gotovu podlogu, sa natkrivanjem suncobranima bijele ili bež boje. Na izgled i dimenzije terasa neophodno je pribaviti saglasnost glavnog gradskog arhitekta
1.15	Montažno demontažni privremeni objekat	3054/1 KO Budva	ugostiteljska terasa/ ugostiteljska djelatnost	72,0 m2	Terasa se postavlja na gotovu podlogu, sa natkrivanjem suncobranima bijele ili bež boje. Na izgled i dimenzije terasa neophodno je pribaviti saglasnost glavnog gradskog arhitekta




1.16	Montažno demontažni privremeni objekat	2689 KO Budva	ugostiteljska terasa/ ugostiteljska djelatnost	50,0 m ²	Terasa se postavlja na gotovu podlogu, sa natkrivanjem suncobranima bijele ili bež boje. Na izgled i dimenzije terasa neophodno je pribaviti saglasnost glavnog gradskog arhitekta
1.17	Montažno demontažni privremeni objekat	2717 KO Budva	ugostiteljska terasa/ ugostiteljska djelatnost	18,0 m ²	Terasa se postavlja na gotovu podlogu, sa natkrivanjem suncobranima bijele ili bež boje. Na izgled i dimenzije terasa neophodno je pribaviti saglasnost glavnog gradskog arhitekta
1.18	Montažno demontažni privremeni objekat	2717 KO Budva	ugostiteljska terasa/ ugostiteljska djelatnost	8,0 m ²	Terasa se postavlja na gotovu podlogu, sa natkrivanjem suncobranima bijele ili bež boje. Na izgled i dimenzije terasa neophodno je pribaviti saglasnost glavnog gradskog arhitekta
1.19	Montažno demontažni privremeni objekat	2722/1 KO Budva	ugostiteljska terasa/ ugostiteljska djelatnost	30,0 m ²	Terasa se postavlja na gotovu podlogu, sa natkrivanjem suncobranima bijele ili bež boje. Na izgled i dimenzije terasa neophodno je pribaviti saglasnost glavnog gradskog arhitekta
1.20	Montažno demontažni privremeni objekat	2722/1 KO Budva	ugostiteljska terasa/ ugostiteljska djelatnost	27,0 m ²	Terasa se postavlja na gotovu podlogu, sa natkrivanjem suncobranima bijele ili bež boje. Na izgled i dimenzije terasa neophodno je pribaviti saglasnost glavnog gradskog arhitekta
1.21	Montažno demontažni privremeni objekat	2797 KO Budva	ugostiteljska terasa/ ugostiteljska djelatnost	36,0 m ²	Terasa se postavlja na gotovu podlogu, sa natkrivanjem suncobranima bijele ili bež boje. Na izgled i dimenzije terasa neophodno je pribaviti saglasnost glavnog gradskog arhitekta
1.22	Montažno demontažni privremeni objekat	3114 KO Budva	ugostiteljska terasa/ ugostiteljska djelatnost	10,0 m ²	Terasa se postavlja na gotovu podlogu, sa natkrivanjem suncobranima bijele ili bež boje. Na izgled i dimenzije terasa neophodno je pribaviti saglasnost glavnog gradskog arhitekta
1.23	Montažno demontažni privremeni objekat	3113 KO Budva	ugostiteljska terasa/ ugostiteljska djelatnost	34,0 m ²	Terasa se postavlja na gotovu podlogu, sa natkrivanjem suncobranima bijele ili bež boje. Na izgled i dimenzije terasa neophodno je pribaviti saglasnost glavnog gradskog arhitekta
1.24	Montažno demontažni privremeni objekat	3102/1 i 2688 KO Budva	bina, podijum, tribine i slicno/ organizovanje kulturnih događaja	max 400,0m ²	montazno-demontazna konstrukcija



1.25	Montažno demontažni privremeni objekat	3102/1 i 2688 KO Budva	pult /pružanje informacija i prodaja karata	2,0m2	montazno-demontazna konstrukcija
1.26	Montažno demontažni privremeni objekat	2799 KO Budva	štanđ /trgovinska djelatnost	1,0m2	montazno-demontazna konstrukcija
1.27	Montažno demontažni privremeni objekat	2815 KO Budva	štanđ /trgovinska djelatnost	1,0m2	montazno-demontazna konstrukcija
1.28	Montažno demontažni privremeni objekat	2801 KO Budva	tribina /organizacija kulturnih manifestacija	100,0m2	montazno-demontazna konstrukcija
1.29	Montažno demontažni privremeni objekat	3113 KO Budva	pult /pružanje informacija i prodaja karata	2,0m2	montazno-demontazna konstrukcija ; Na izgled i dimenzije tribina neophodno je pribaviti saglasnost glavnog gradskog arhitekta
1.30	Montažno demontažni privremeni objekat	2686 KO Budva	ugostiteljska terasa/ugostiteljska djelatnost	12,0 m2	terasa se postavlja na gotovu podlogu, sa natkrivanjem suncobranima bijele ili bež boje.Na izgled i dimenzije terase neophodno je pribaviti saglasnost glavnog gradskog arhitekta
1.31	Montažno demontažni privremeni objekat	2830 KO Budva	ugostiteljska terasa/ugostiteljska djelatnost	12,0 m2	terasa se postavlja na gotovu podlogu, sa natkrivanjem suncobranima bijele ili bež boje.Na izgled i dimenzije terase neophodno je pribaviti saglasnost glavnog gradskog arhitekta


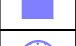




	Privremeni objekti namjenjeni za turizam i ugostiteljstvo
	privremeni ugostiteljski objekat
	ugostiteljska terasa
	autokamp
	konzervator za sladoled
	rashladna i izložbena vitrina za prodaju hrane i pića
	ugostiteljski aparat



	Privremeni objekti namjenjeni za trgovinu i usluge
	štant
	kiosk
	objekat za trgovinu i usluge
	
	pijaca
	prodajni pult

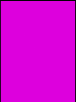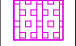	Privremeni objekti namjenjeni za komunalne usluge i infrastrukturu
	privremeno parkiralište
	montažni objekat za servisiranje ili pranje vozila
	sklonište za napuštene životinje
	mjerno mjesto-stanica
	spoljašnji outdoor kabinet
	privremeno skladište otpada
	objekat kontejnerskog tipa


	Privremeni objekti namijenjeni za organizaciju događaja
	bina, podijum ili bioskop na otvorenom
	objekti i oprema za potrebe organizovanja festivala


	Privremeni objekti namijenjeni reklamiranju, oglašavanju i pružanju informacija
	informacioni punkt

	Privremeni objekti namjenjeni za sport i rekreaciju
	natkriveni/zatvoreni sportski objekat
	sportski objekat - otvoreni teren
	zabavni park
	dječije igralište
	zip line

	Objekti namjenjeni za eksploataciju prirodnih sirovina, skladištenje i proizvodnju
	montažna hala i hangar

 zaštićena prirodna područja

 Spomenik prirode

 linija morskog dobra



PROGRAM PRIVREMENIH OBJEKATA
OPŠTINA BUDVA
2019-2023








ZONA 2 BUDVA OPŠTINSKO ZEMLJIŠTE I ZONA





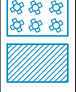










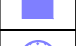

Broj lokacije	Vrsta prema načinu na koji su pričvršćeni za tlo	Katastarska parcela	Vrsta/ tip objekta	Namjena objekta	Površina objekta	Opis objekta
BUDVA OPŠTINSKO zemljište I zona						
2.1	montazno-demontazni privremeni objekat	1234/1 KO Budva	turisticki punkt za potrebe TOB Budva	pružanje informacija i prijava boravka turista	13,0m ²	montazno-demontazni objekat
2.2	montazno-demontazni privremeni objekat	2397 KO Budva	turisticki punkt za potrebe TOB Budva	pružanje informacija i prijava boravka turista	30,0m ²	montazno-demontazni objekat
2.6	montazno-demontazni privremeni objekat	1424/31 KO Budva	montazno-demontazni objekat	administrativna djelatnost	35,00m ²	montazno-demontazni objekat
2.7	montazno-demontazni privremeni objekat	1521/8 KO Budva	kiosk	trgovinska djelatnost, prodaja neprehrambenih i konditorskih proizvoda i sokova	7,20m ²	tipski objekat, od bijelog eloksiranog aluminijuma
2.8	montazno-demontazni privremeni objekat	1588/1 KO Budva	kiosk	trgovinska djelatnost, prodaja neprehrambenih i konditorskih	4,00m ²	tipski objekat, od bijelog eloksiranog aluminijuma
2.9	montazno-demontazni privremeni objekat	1588/1 KO Budva	ugostiteljska terasa	ugostiteljska djelatnost	50,0 m ²	terasa se postavlja na gotovu podlogu, sa natkrivanjem suncobranima bijele ili bež boje.
2.10	montazno-demontazni privremeni objekat	1588/1 KO Budva	turisticki punkt za potrebe TOB Budva	pružanje informacija i prijava boravka turista	15,0m ²	montazno-demontazni objekat
2.11	montazno-demontazni privremeni objekat	1588/1 KO Budva	kiosk	trgovinska djelatnost, prodaja neprehrambenih i konditorskih	4,00m ²	tipski objekat, od bijelog eloksiranog aluminijuma
2.12	montazno-demontazni privremeni objekat	1588/1 KO Budva	kiosk	trgovinska djelatnost, prodaja neprehrambenih i konditorskih	6,00m ²	tipski objekat, od bijelog eloksiranog aluminijuma
2.13	otvorena površina u funkciji privremenog objekta	1588/2 KO Budva	pijaca/ tržnica	trgovinska djelatnost	cca 750,00m ²	




2.14	montazno-demontazni privremeni objekat	1597/2 KO Budva	montažni objekat	trgovinska djelatnost, prodaja i promocija proizvoda domaće radinosti - med	30,00m ²	montažno demontazni objekat od tipskih fabričkih elemenata i zastakljen, postavljen na betonskoj podlozi
2.15	montazno-demontazni privremeni objekat	1617/1 KO Budva	kiosk	trgovinska djelatnost, prodaja neprehrambenih i konditorskih	4,00m ²	tipski objekat, od bijelog eloksiranog aluminijuma
2.16	montazno-demontazni privremeni objekat	1617/1 KO Budva	kiosk	trgovinska djelatnost, prodaja neprehrambenih i konditorskih	8,00m ²	tipski objekat, od bijelog eloksiranog aluminijuma
2.17	montazno-demontazni privremeni objekat	1617/1 KO Budva	ugostiteljske terase	ugostiteljska djelatnost	16 x 10,00m ²	16 (šesnaest) ugostiteljskih terasa uz postojeće poslovne prostore
2.18	montazno-demontazni privremeni objekat	1735/1 KO Budva	kiosk	trgovinska djelatnost, prodaja neprehrambenih i konditorskih	6,00m ²	tipski objekat, od bijelog eloksiranog aluminijuma
2.19	montazno-demontazni privremeni objekat	1735/1 KO Budva	montažno demontažni objekat	ugostiteljska djelatnost, pužanje jednostavnih ugost. usluga	6,00m ²	tipski objekat, od bijelog eloksiranog aluminijuma
2.20	montazno-demontazni privremeni objekat	1735/1 KO Budva	ugostiteljska terasa	ugostiteljska terasa	10,00m ²	Terasa se postavlja na gotovu podlogu, sa natkrivanjem suncobranima bijele ili bež boje.
2.21	montazno-demontazni privremeni objekat	1750/1 KO Budva	montažno demontažni objekat	trgovinska djelatnost,	12,00m ²	tipski objekat, od bijelog eloksiranog aluminijuma
2.22	montazno-demontazni privremeni objekat	1750/1 KO Budva	kiosk	trgovinska djelatnost, prodaja neprehrambenih i konditorskih	6,00m ²	tipski objekat, od bijelog eloksiranog aluminijuma
2.23	montazno-demontazni privremeni objekat	1750/1 KO Budva	montažno demontažni objekat	ugostiteljska djelatnost, pužanje jednostavnih ugost. usluga	10,00m ²	tipski objekat, od bijelog eloksiranog aluminijuma
2.25	pokretni privremeni objekat	2360 KO Budva	izlozbeno vitrina	trgovinska djelatnost	1,00m ²	tipski fabrički proizveden uređaj
2.26	nepokretni privremeni objekat	2372 KO Budva	kiosk	trgovinska djelatnost, prodaja neprehrambenih i konditorskih	11,50m ²	postojeci zidani objekat



2.27	nepokretni privremeni objekat	2372 KO Budva	kiosk	trgovinska djelatnost, prodaja neprehrambenih i konditorskih	11,50m ²	postojeci zidani objekat
2.28	pokretni privremeni objekat	2372 KO Budva	konzervator za sladoled	prodaja fabrikovanog sladoleda	2,00m ²	tipski fabrički proizveden uređaj
2.29	montazno-demontazni privremeni objekat	2373 KO Budva	kiosk	trgovinska djelatnost, prodaja neprehrambenih i konditorskih	5,00m ²	tipski objekat, od bijelog eloksiranog aluminijuma
2.30	montazno-demontazni privremeni objekat	3073 KO Budva	kiosk	trgovinska djelatnost, prodaja neprehrambenih i konditorskih	9,00m ²	tipski objekat, od bijelog eloksiranog aluminijuma
2.31	montazno-demontazni privremeni objekat	2419 KO Budva	ugostiteljske terase	ugostiteljska djelatnost	25,0+ 135,00m ²	terasa se postavlja na gotovu podlogu. nadkrivena ugost.terasa P= 25,00 m ² ; otvorena ugost.terasa P= 135,00 m ²
2.32	montazno-demontazni privremeni objekat	2419 KO Budva	ugostiteljske terase	ugostiteljska djelatnost	20,0+ 75,00m ²	terasa se postavlja na gotovu podlogu, sa natkrivanjem suncobranima bijele ili bež boje.
2.33	pokretni privremeni objekat	3073 KO Budva	konzervator za sladoled	prodaja fabrikovanog sladoleda	2,00m ²	tipski fabrički proizveden uređaj
2.34	montazno-demontazni privremeni objekat	1617 KO Budva	zatvoreni sportski objekat	objekat za sportsko-rekreativne aktivnosti	1000,0m ²	balon sala







	Privremeni objekti namjenjeni za turizam i ugostiteljstvo
	privremeni ugostiteljski objekat
	ugostiteljska terasa
	autokamp
	konzervator za sladoled
	rashladna i izložbena vitrina za prodaju hrane i pića
	ugostiteljski aparat



	Privremeni objekti namjenjeni za trgovinu i usluge
	štant
	kiosk
	objekat za trgovinu i usluge
	
	pijaca
	prodajni pult

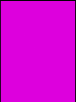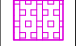	Privremeni objekti namjenjeni za komunalne usluge i infrastrukturu
	privremeno parkiralište
	montažni objekat za servisiranje ili pranje vozila
	sklonište za napuštene životinje
	mjerno mjesto-stanica
	spoljašnji outdoor kabinet
	privremeno skladište otpada
	objekat kontejnerskog tipa


	Privremeni objekti namijenjeni za organizaciju događaja
	bina, podijum ili bioskop na otvorenom
	objekti i oprema za potrebe organizovanja festivala


	Privremeni objekti namijenjeni reklamiranju, oglašavanju i pružanju informacija
	informacioni punkt

	Privremeni objekti namjenjeni za sport i rekreaciju
	natkriveni/zatvoreni sportski objekat
	sportski objekat - otvoreni teren
	zabavni park
	dječije igralište
	zip line


	Objekti namjenjeni za eksploataciju prirodnih sirovina, skladištenje i proizvodnju
	montažna hala i hangar

 zaštićena prirodna područja

 Spomenik prirode

 linija morskog dobra

BUDVA OPŠTINSKO ZEMLJIŠTE I ZONA_zona 2

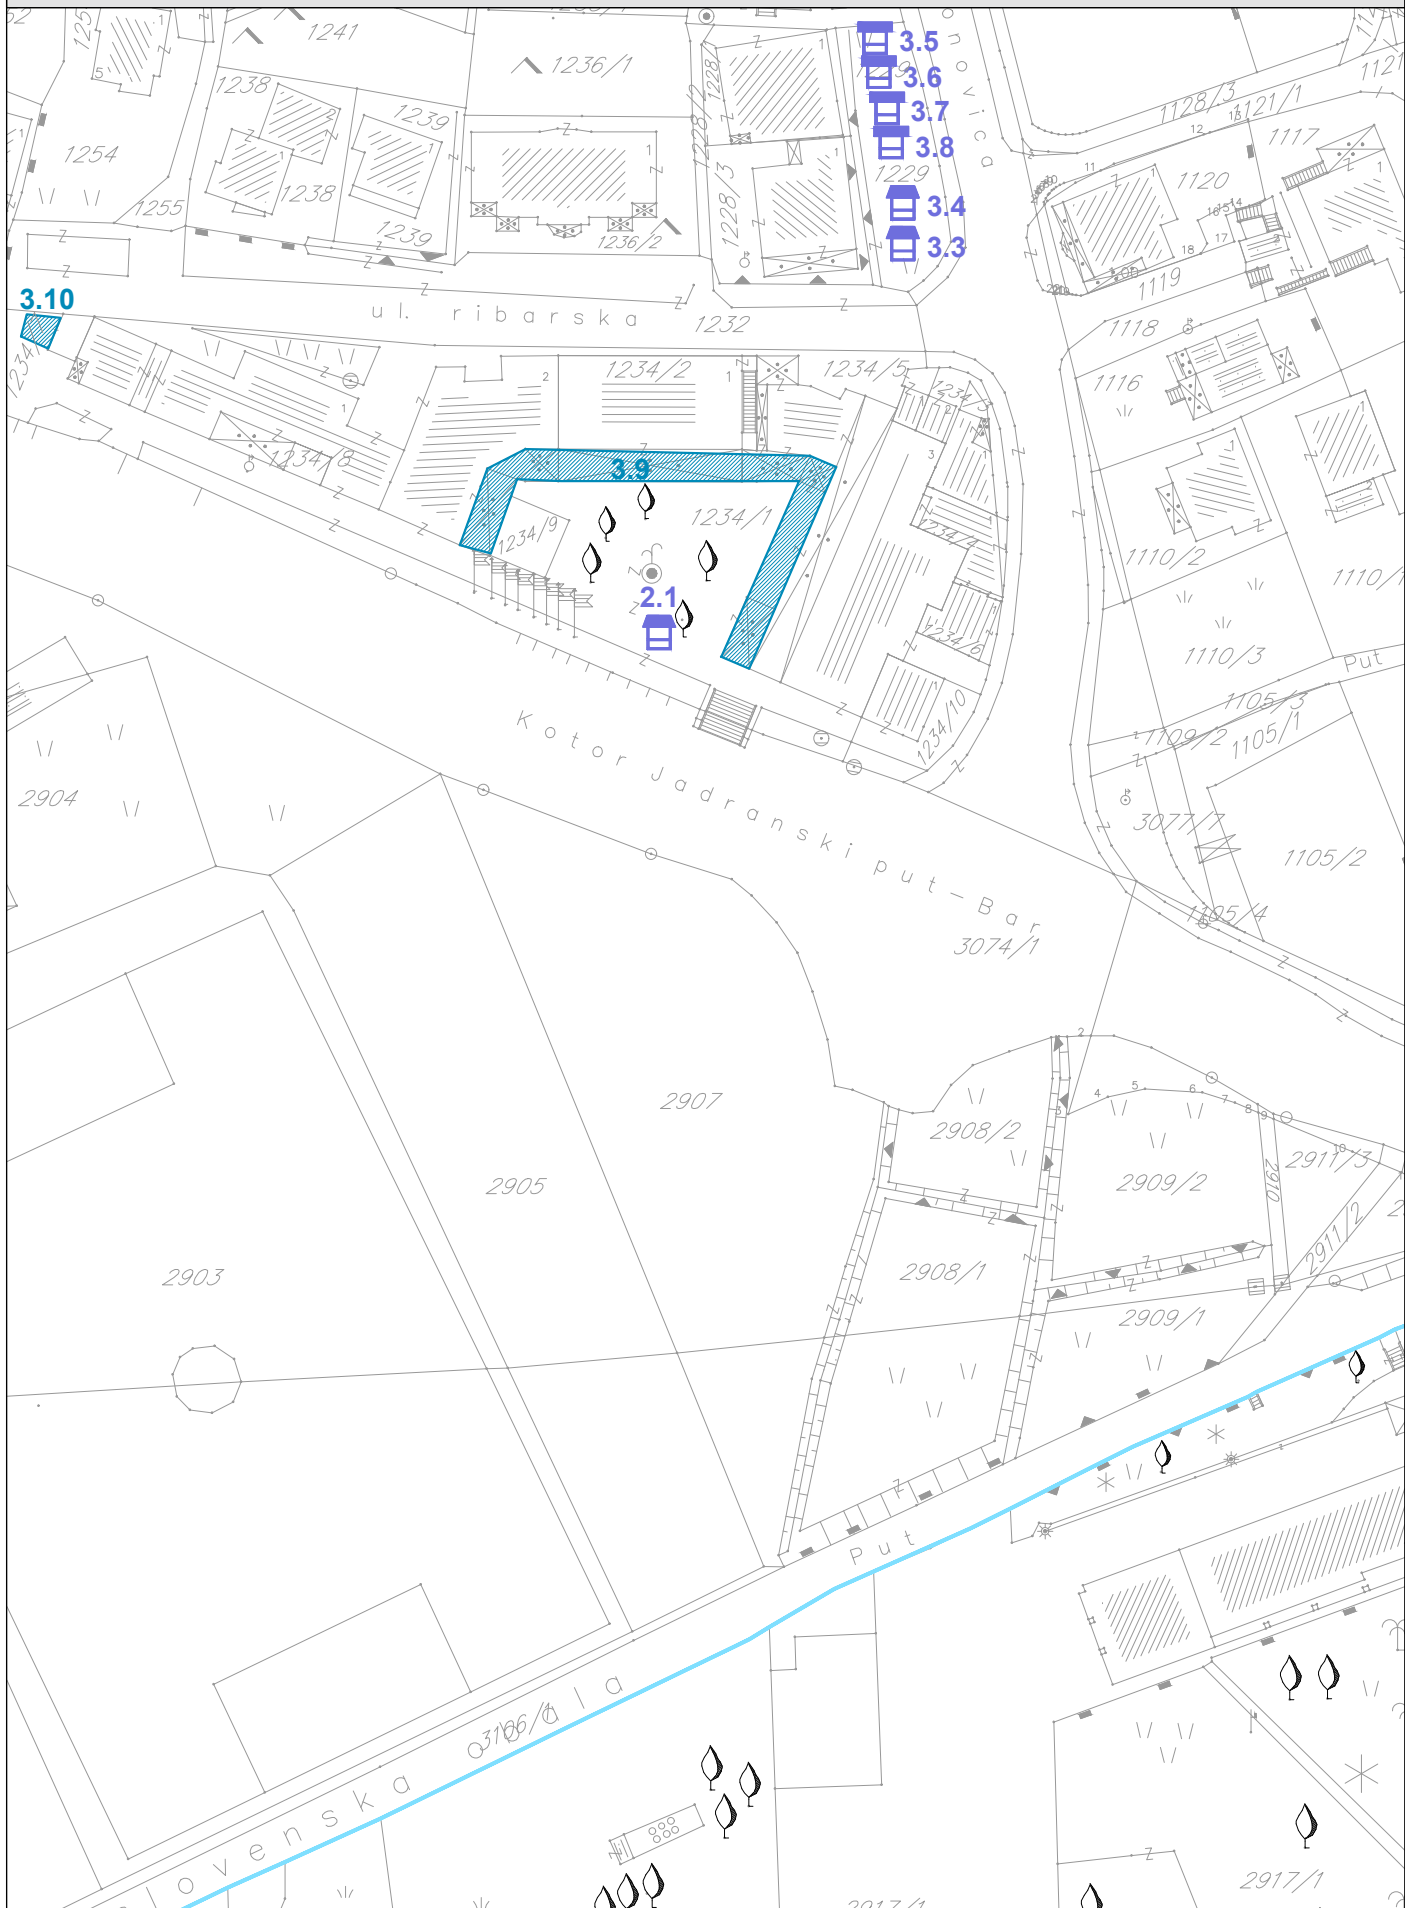


PROGRAM PRIVREMENIH OBJEKATA
OPŠTINA BUDVA
2019-2023


razmjera
1:1000

br lista
01

BUDVA OPŠTINSKO ZEMLJIŠTE I ZONA_zona 2

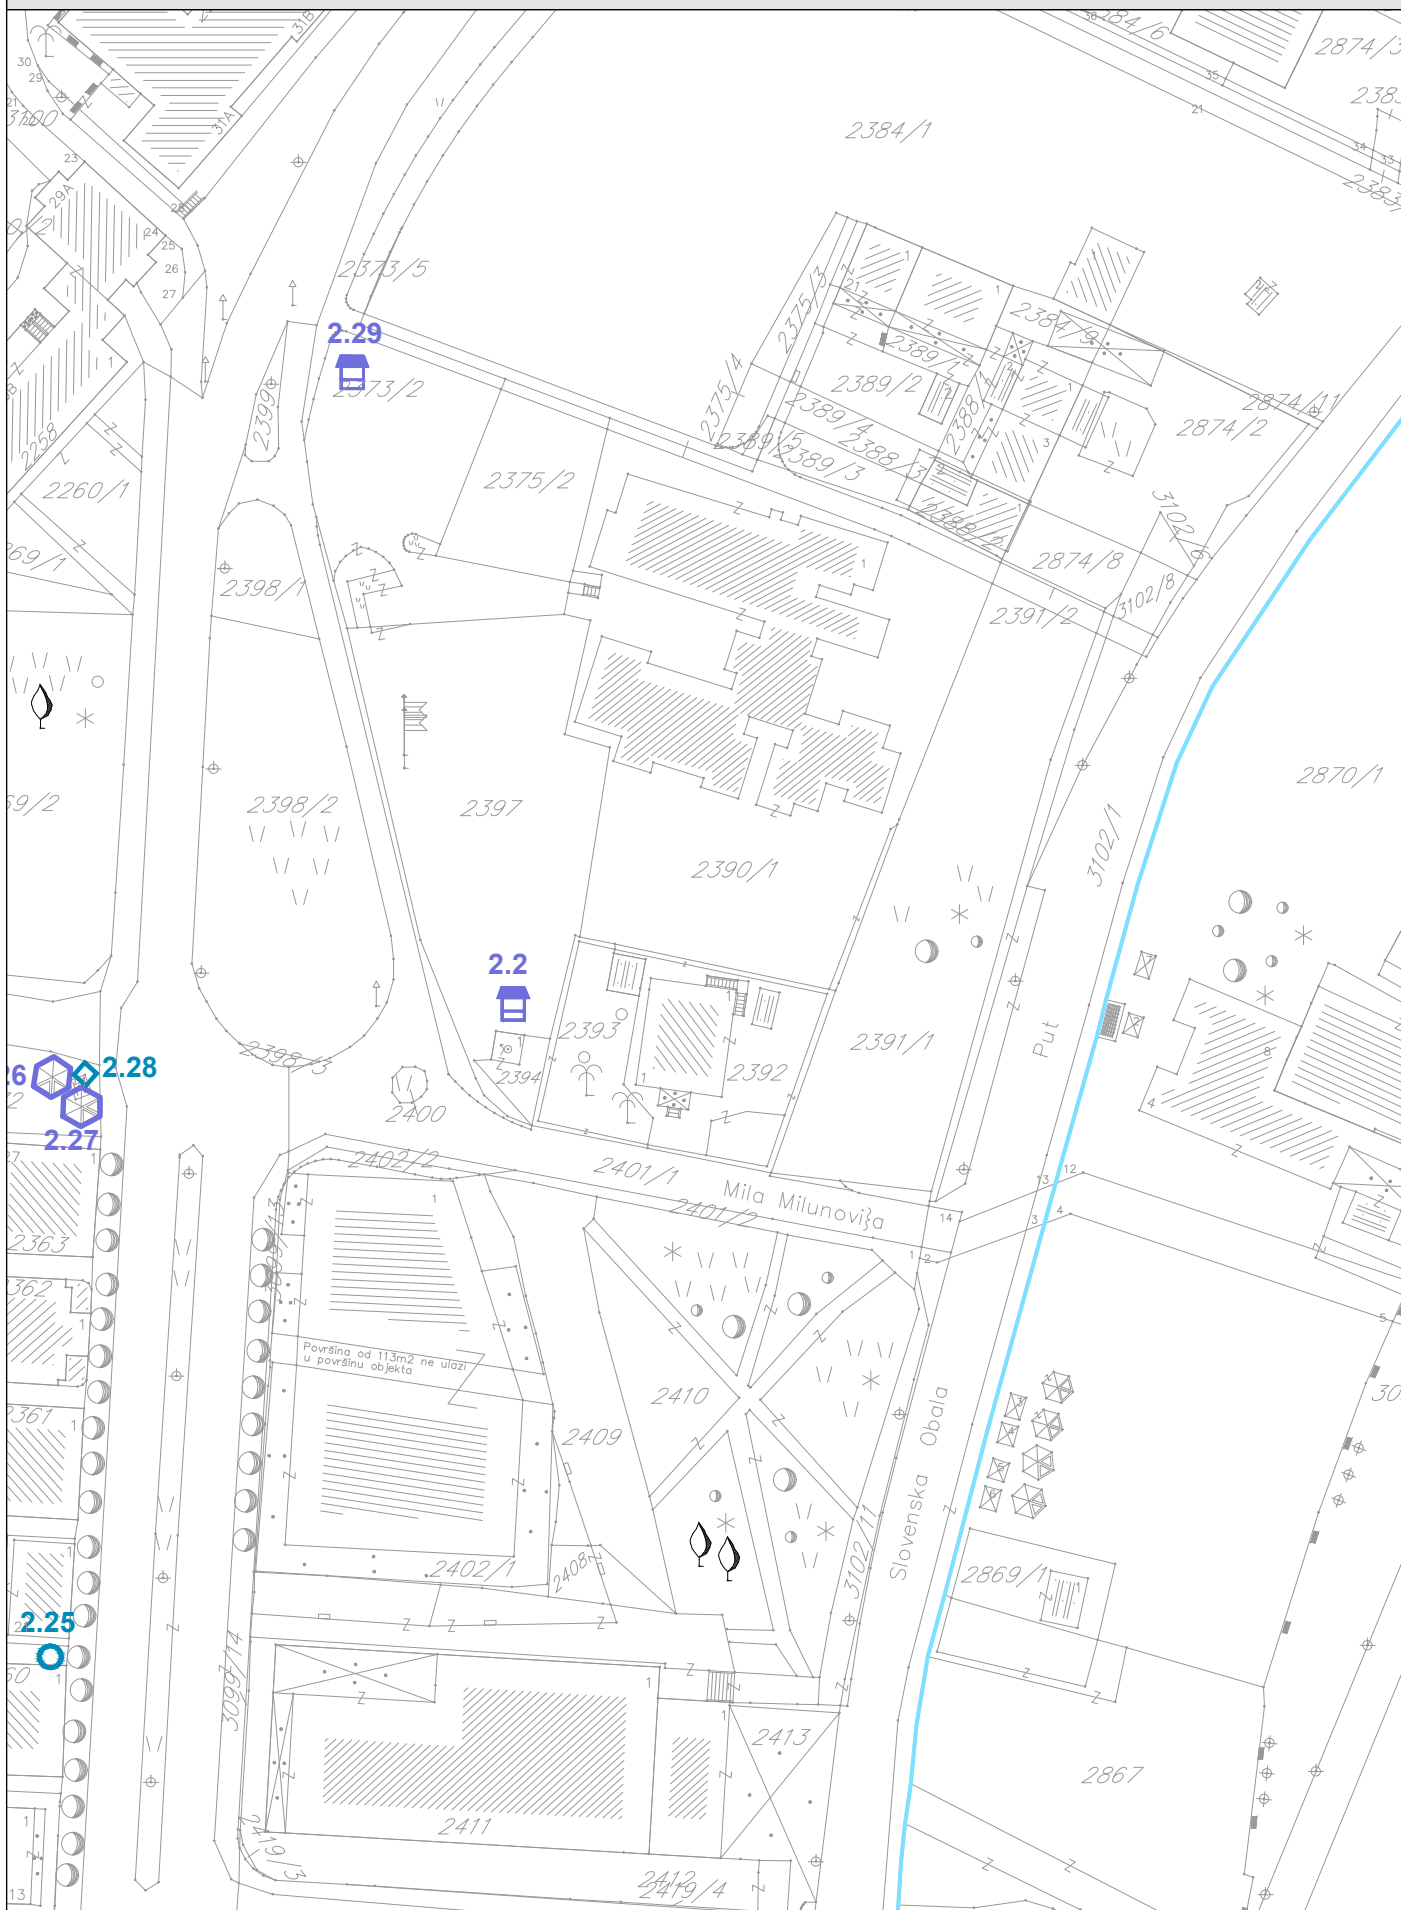

BUDVA OPŠTINSKO ZEMLJIŠTE I ZONA_zona 2

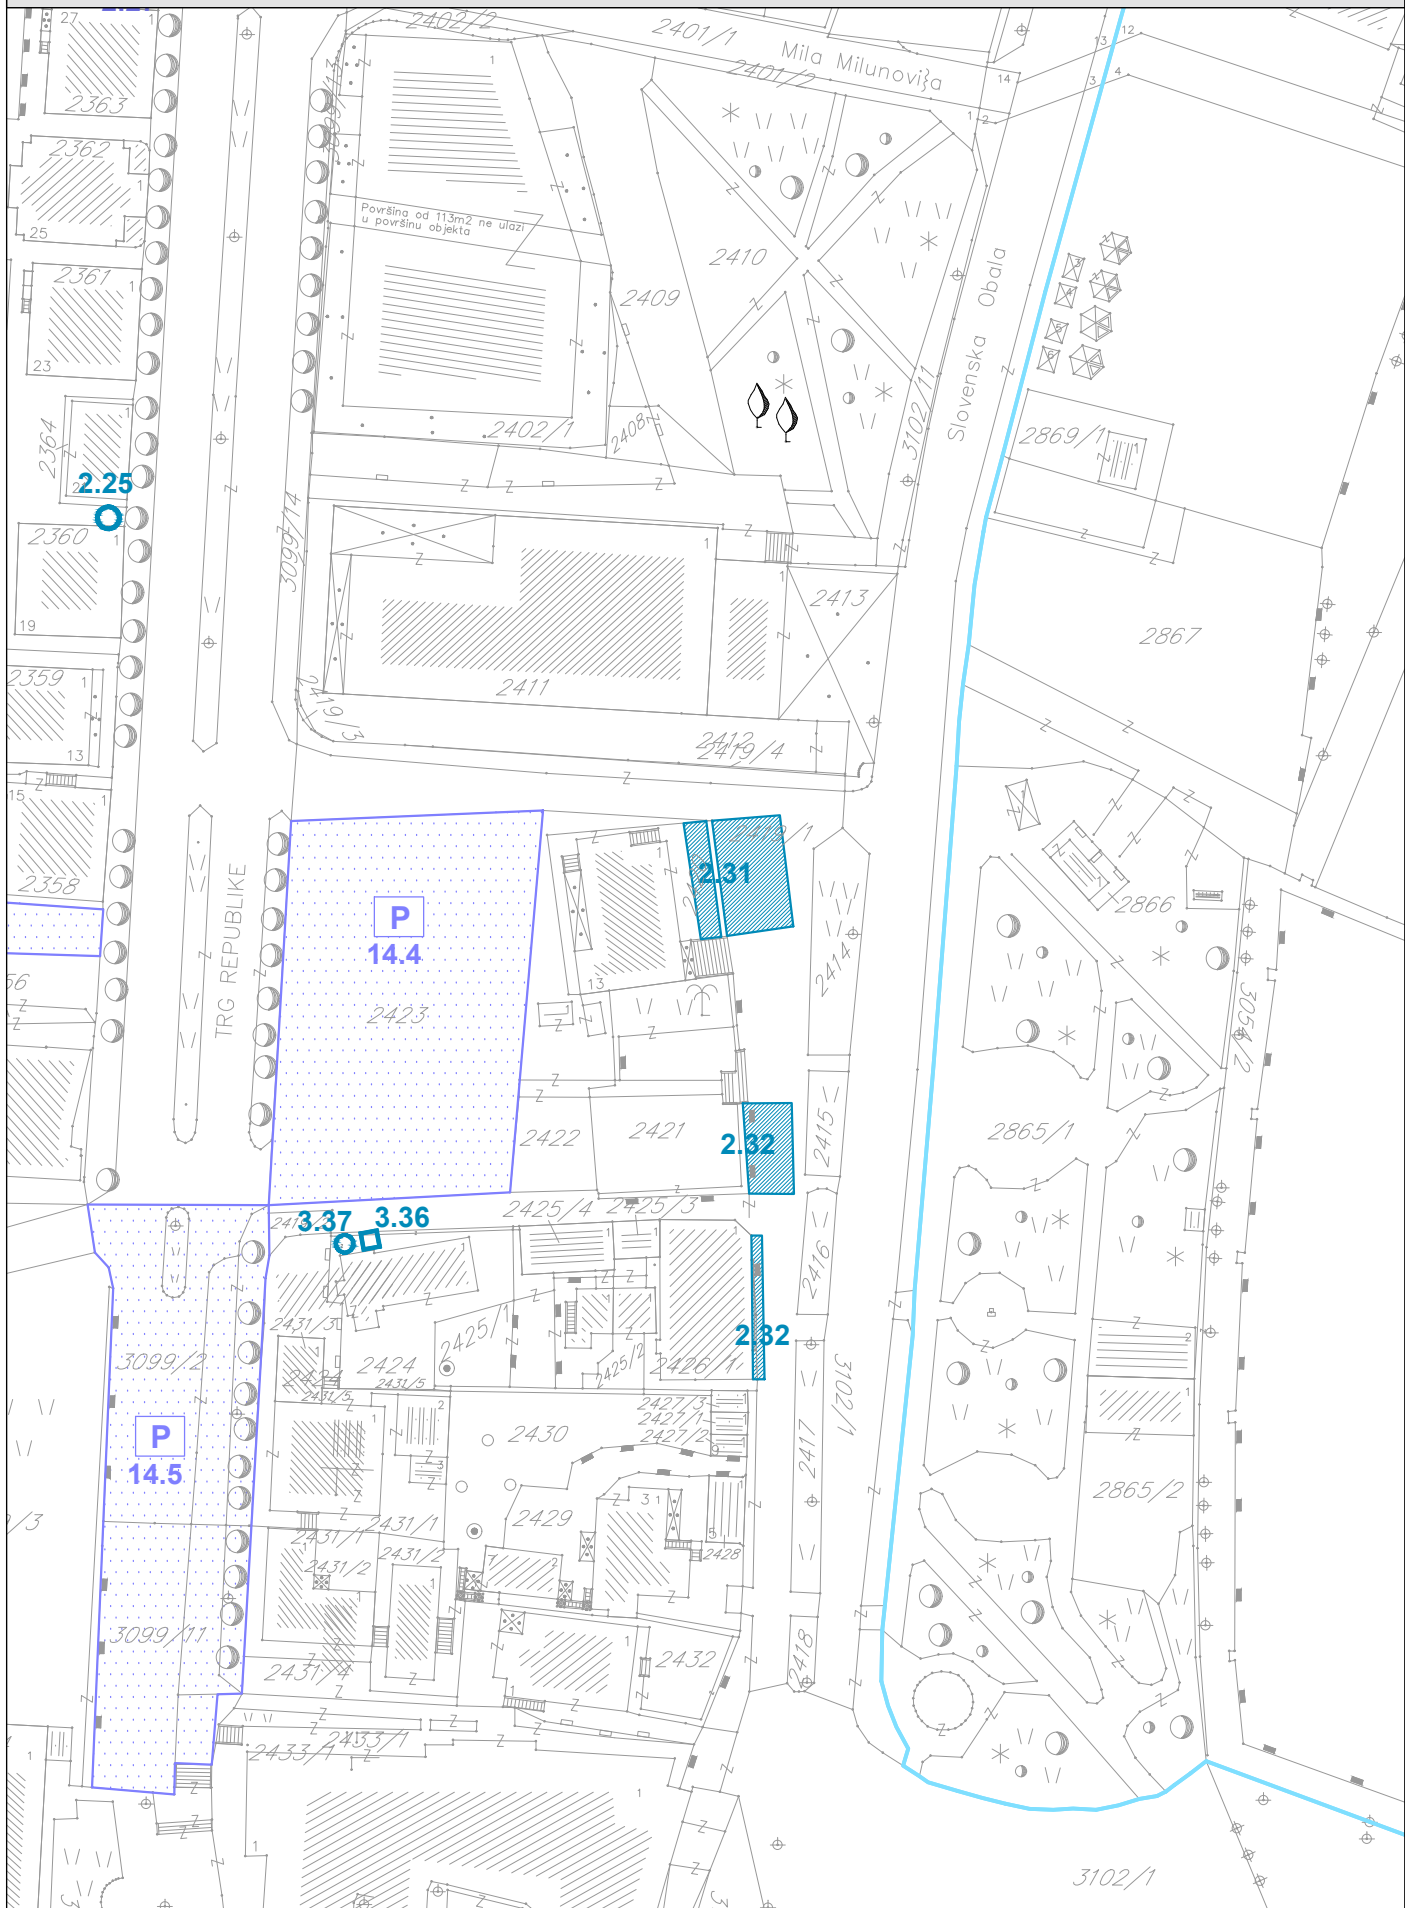


PROGRAM PRIVREMENIH OBJEKATA
OPŠTINA BUDVA
2019-2023

razmjera
1:1000

br lista
03

BUDVA OPŠTINSKO ZEMLJIŠTE I ZONA_zona 2

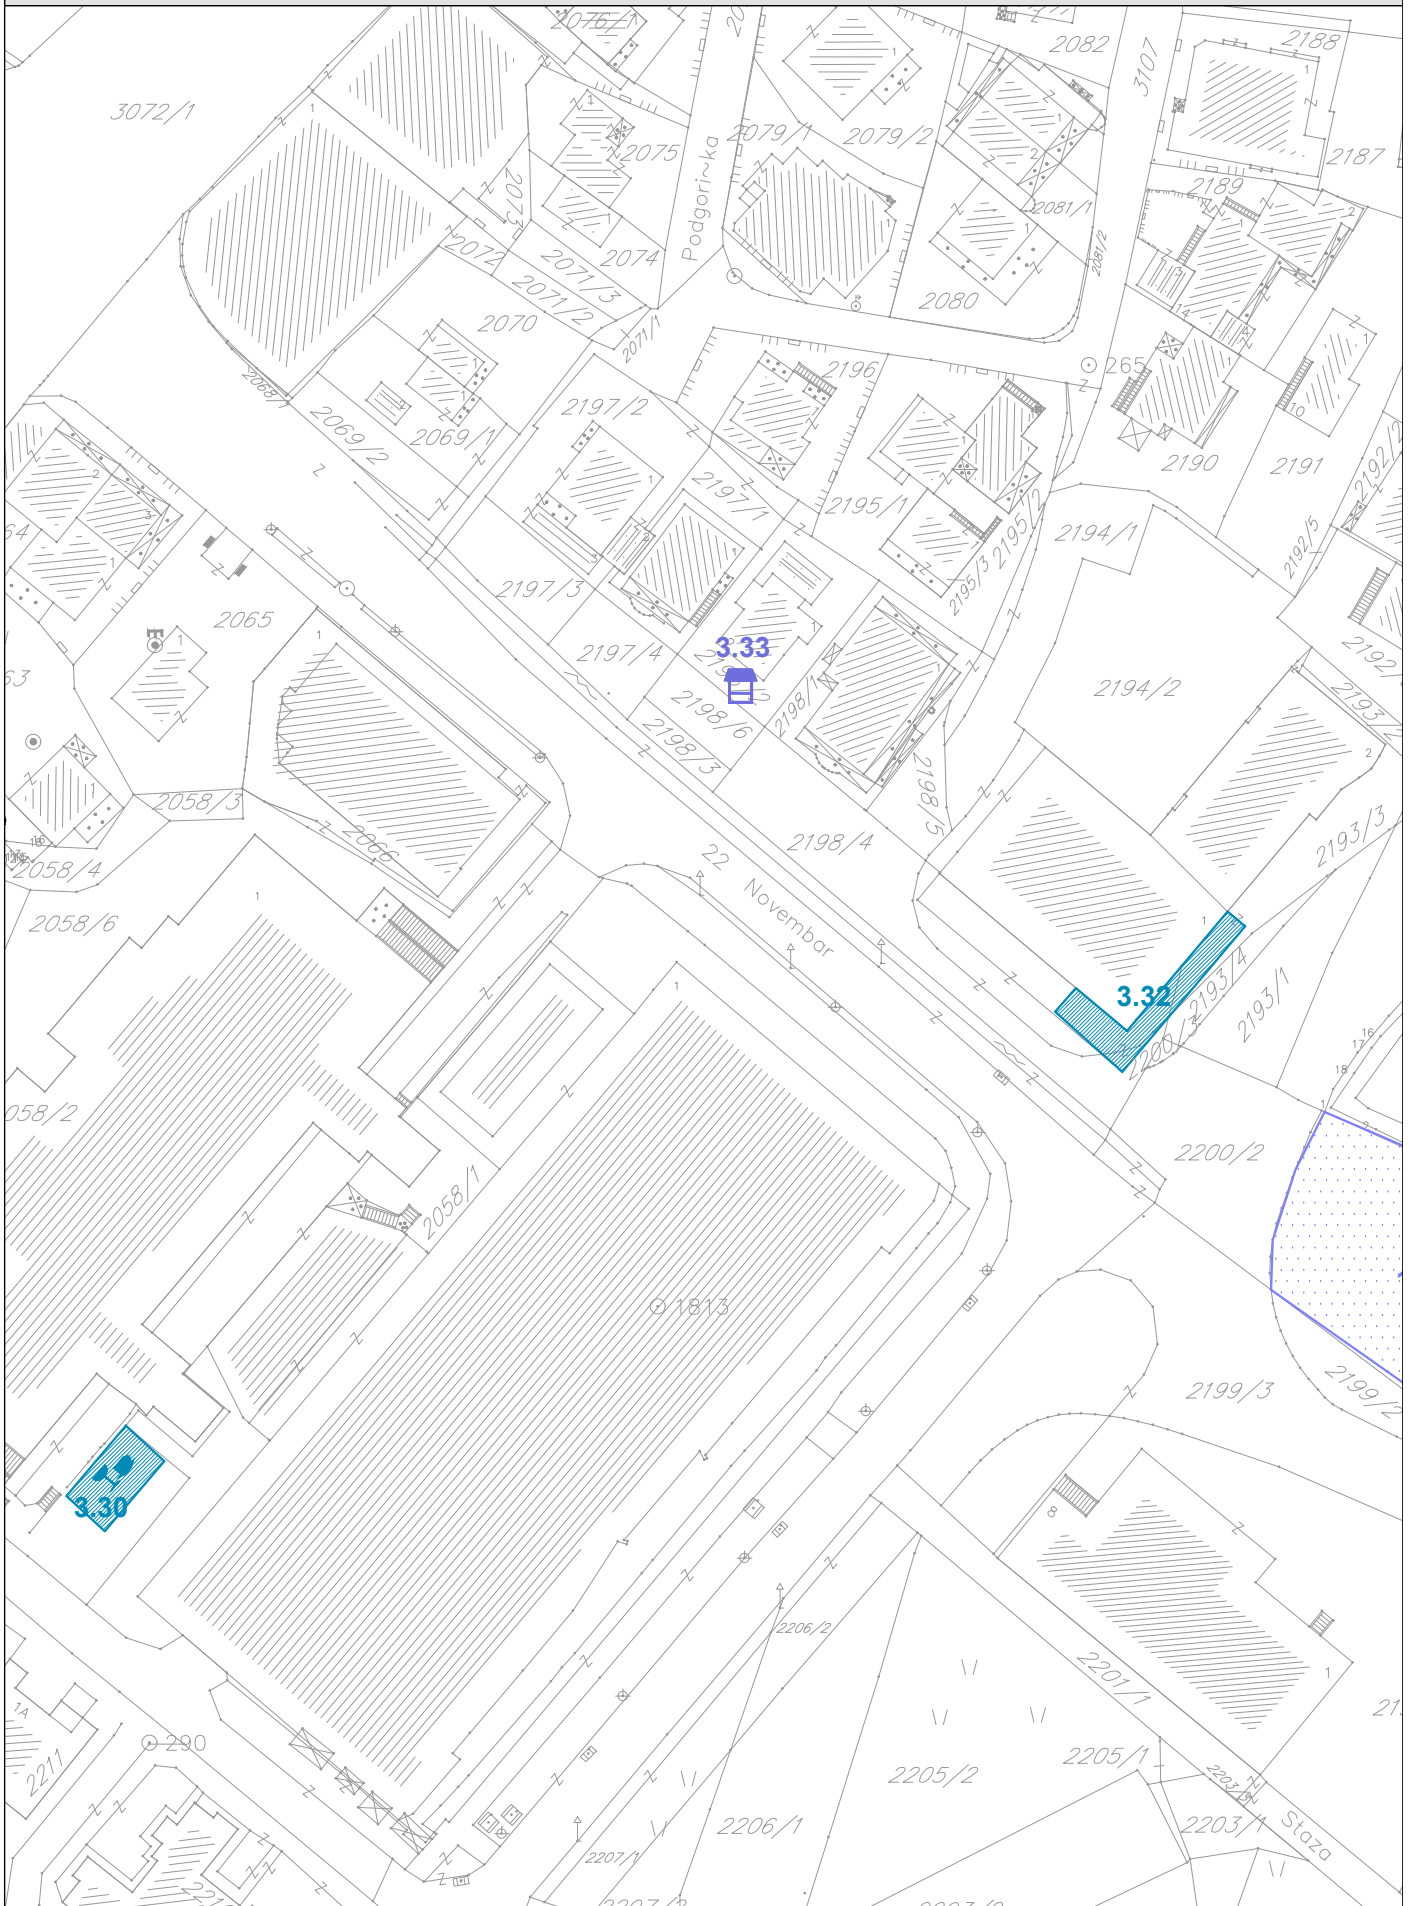


PROGRAM PRIVREMENIH OBJEKATA
OPŠTINA BUDVA
2019-2023

razmjera
1:1000

br lista
04

BUDVA OPŠTINSKO ZEMLJIŠTE I ZONA_zona 2

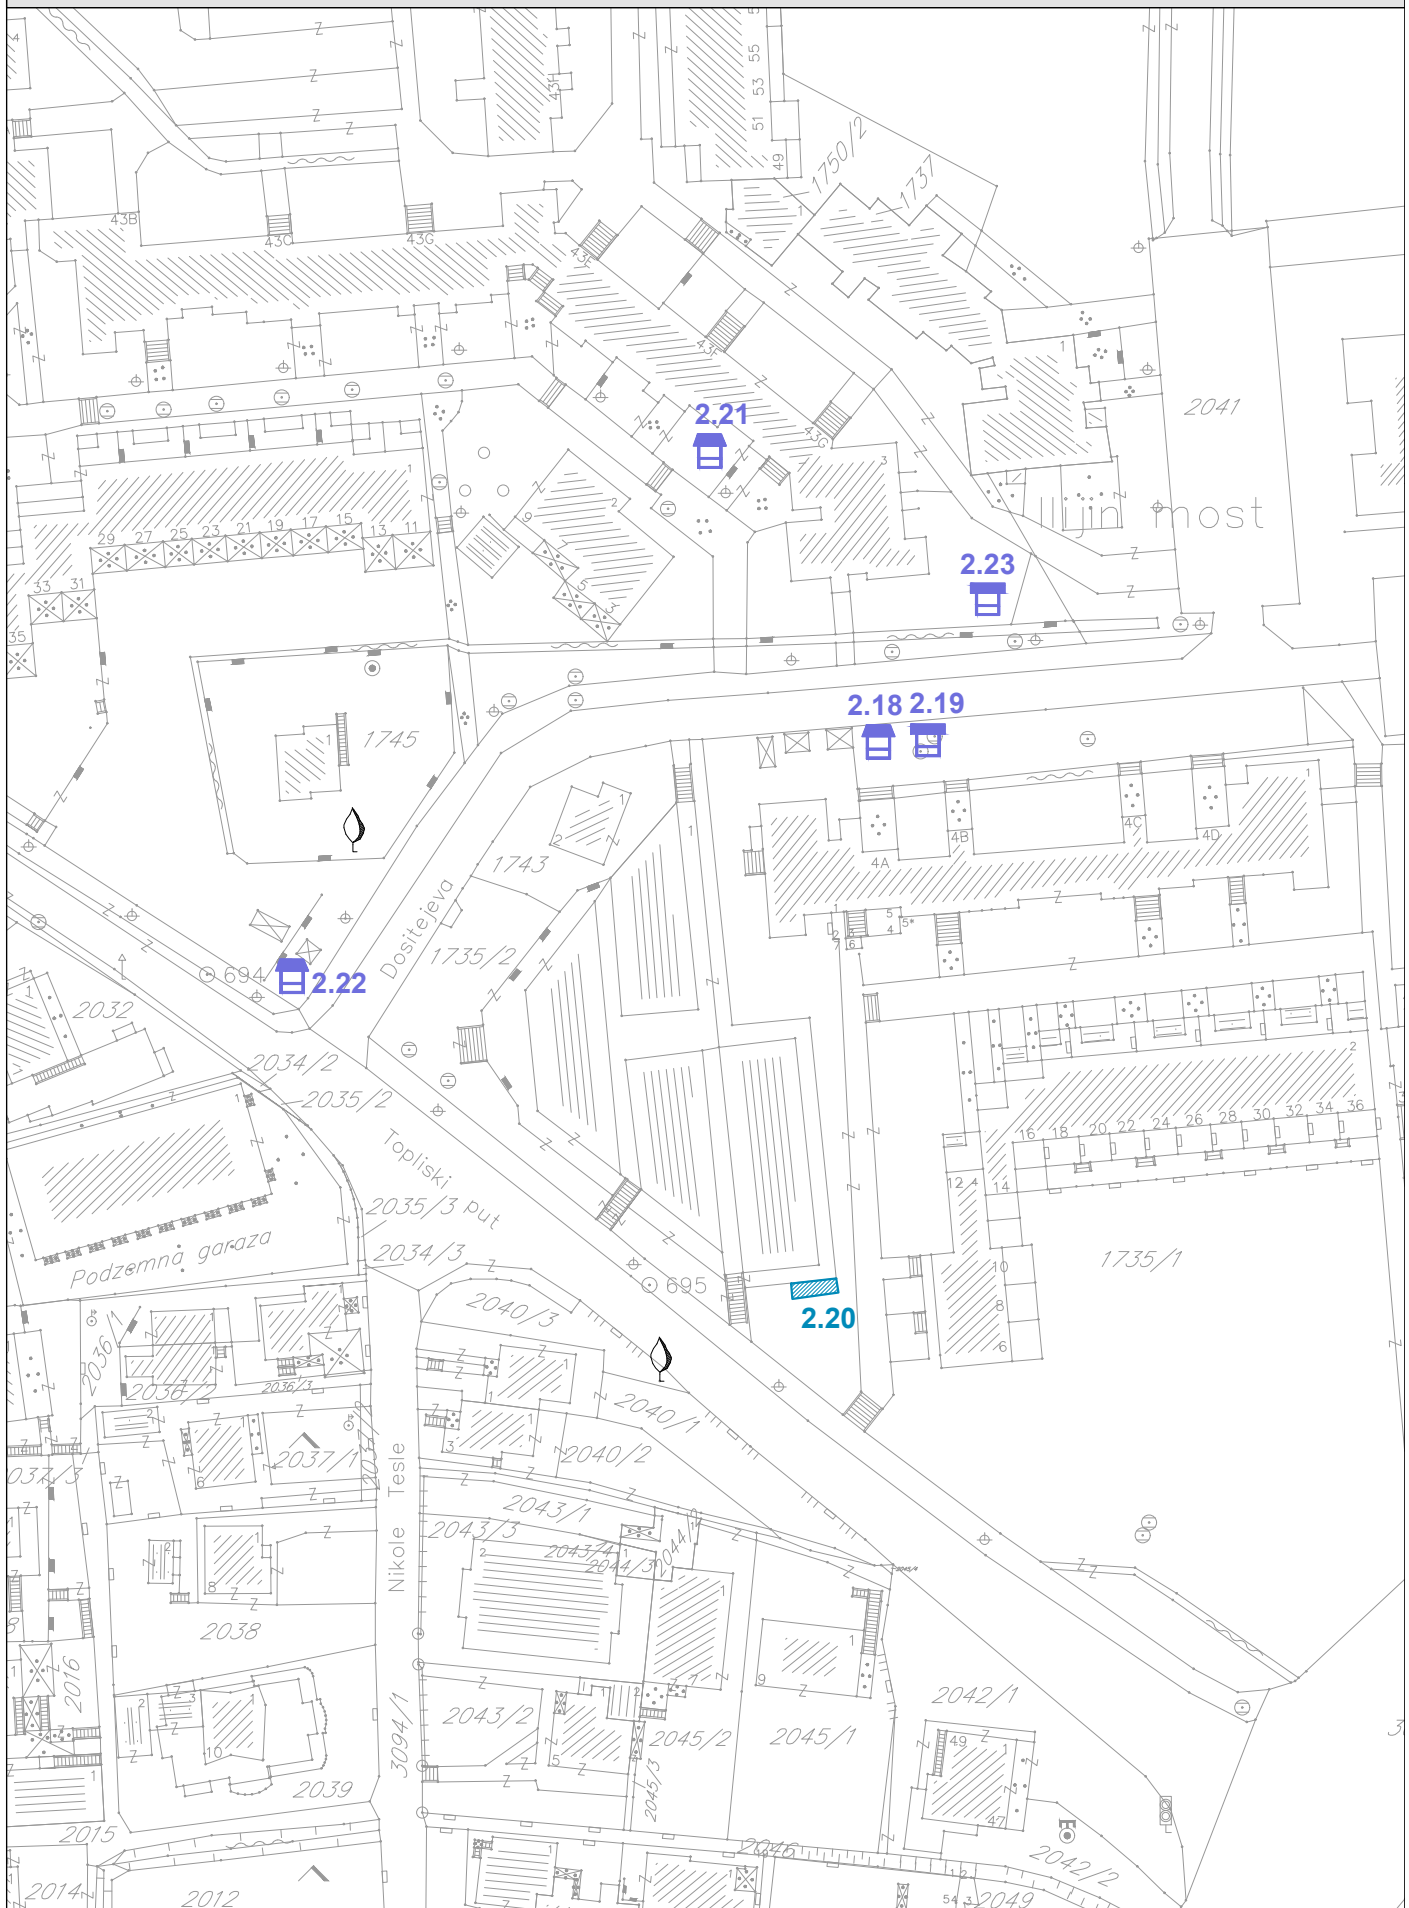


PROGRAM PRIVREMENIH OBJEKATA
OPŠTINA BUDVA
2019-2023

razmjera
1:1000

br lista
05

BUDVA OPŠTINSKO ZEMLJIŠTE I ZONA_zona 2

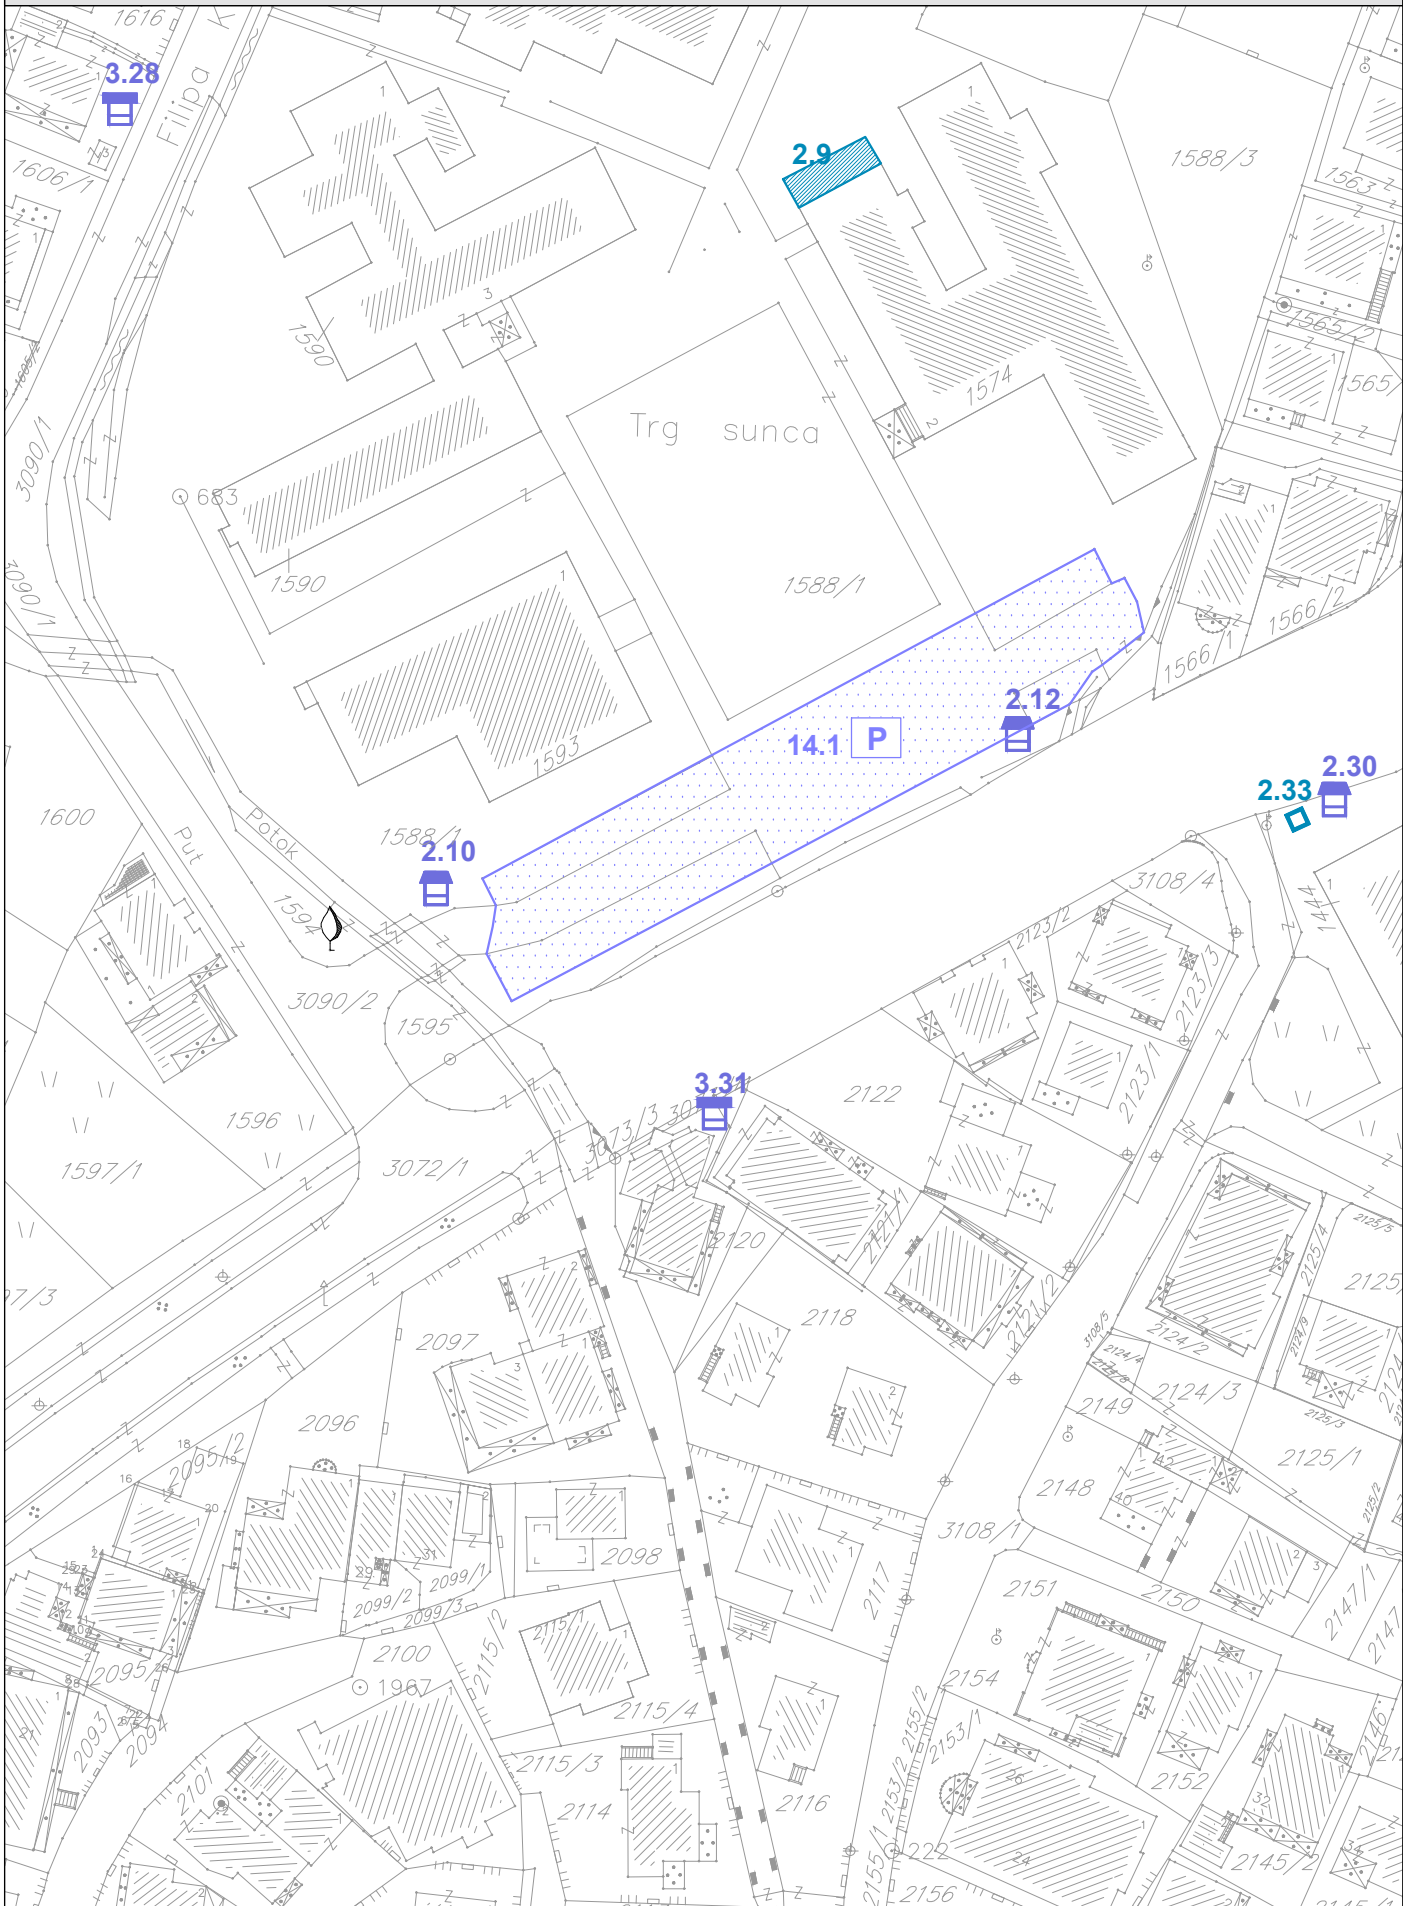


PROGRAM PRIVREMENIH OBJEKATA
OPŠTINA BUDVA
2019-2023

razmjera
1:1000

br lista
06

BUDVA OPŠTINSKO ZEMLJIŠTE I ZONA_zona 2

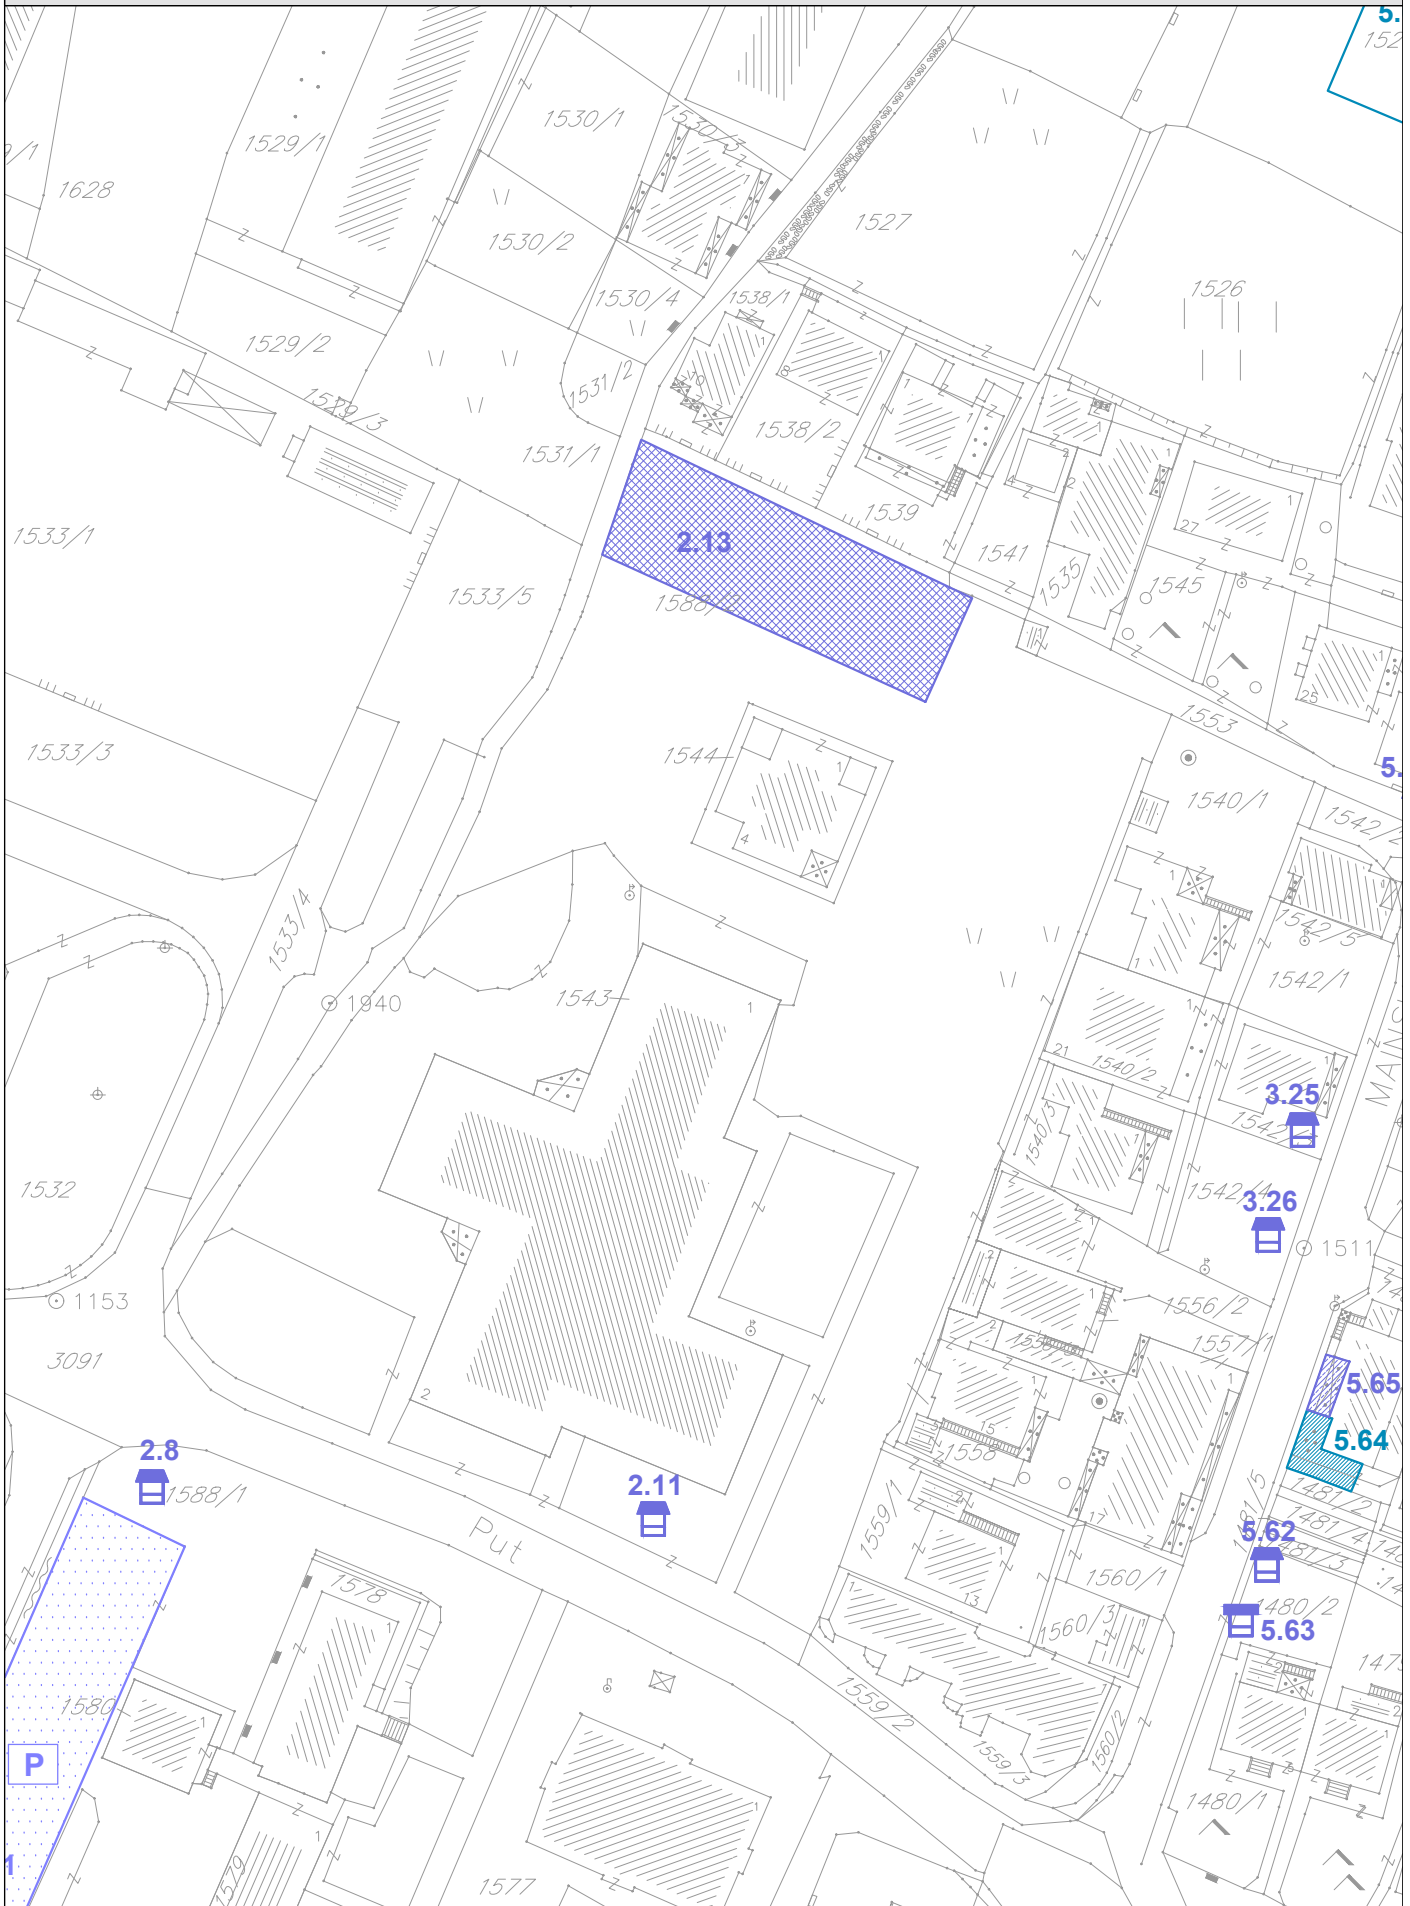


PROGRAM PRIVREMENIH OBJEKATA
OPŠTINA BUDVA
2019-2023

razmjera
1:1000

br lista

07

BUDVA OPŠTINSKO ZEMLJIŠTE I ZONA_zona 2

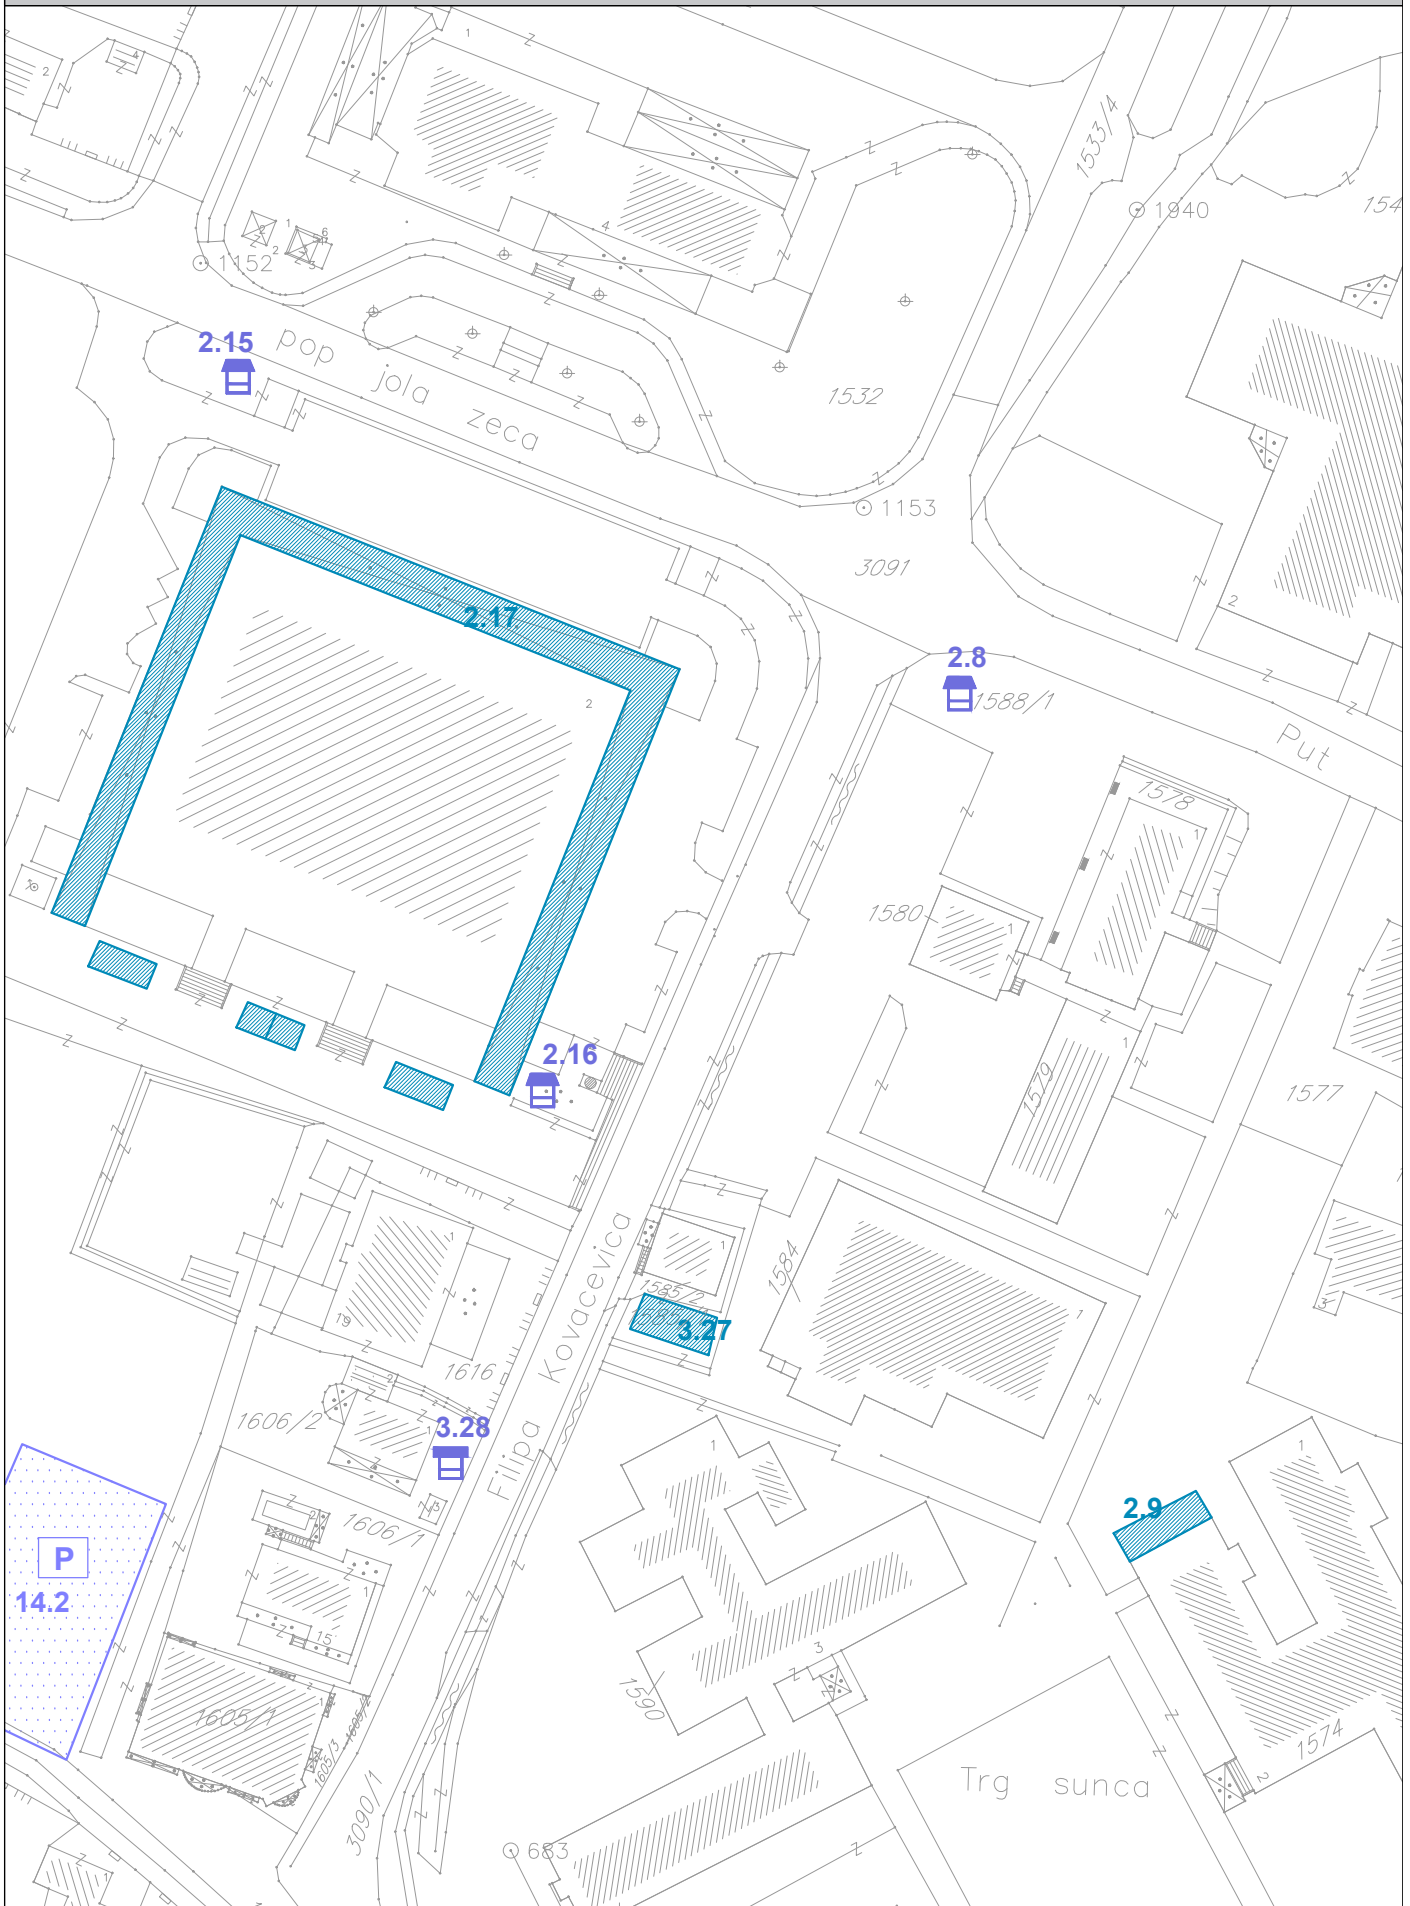


PROGRAM PRIVREMENIH OBJEKATA
OPŠTINA BUDVA
2019-2023

razmjera
1:1000

br lista
08

BUDVA OPŠTINSKO ZEMLJIŠTE I ZONA_zona 2

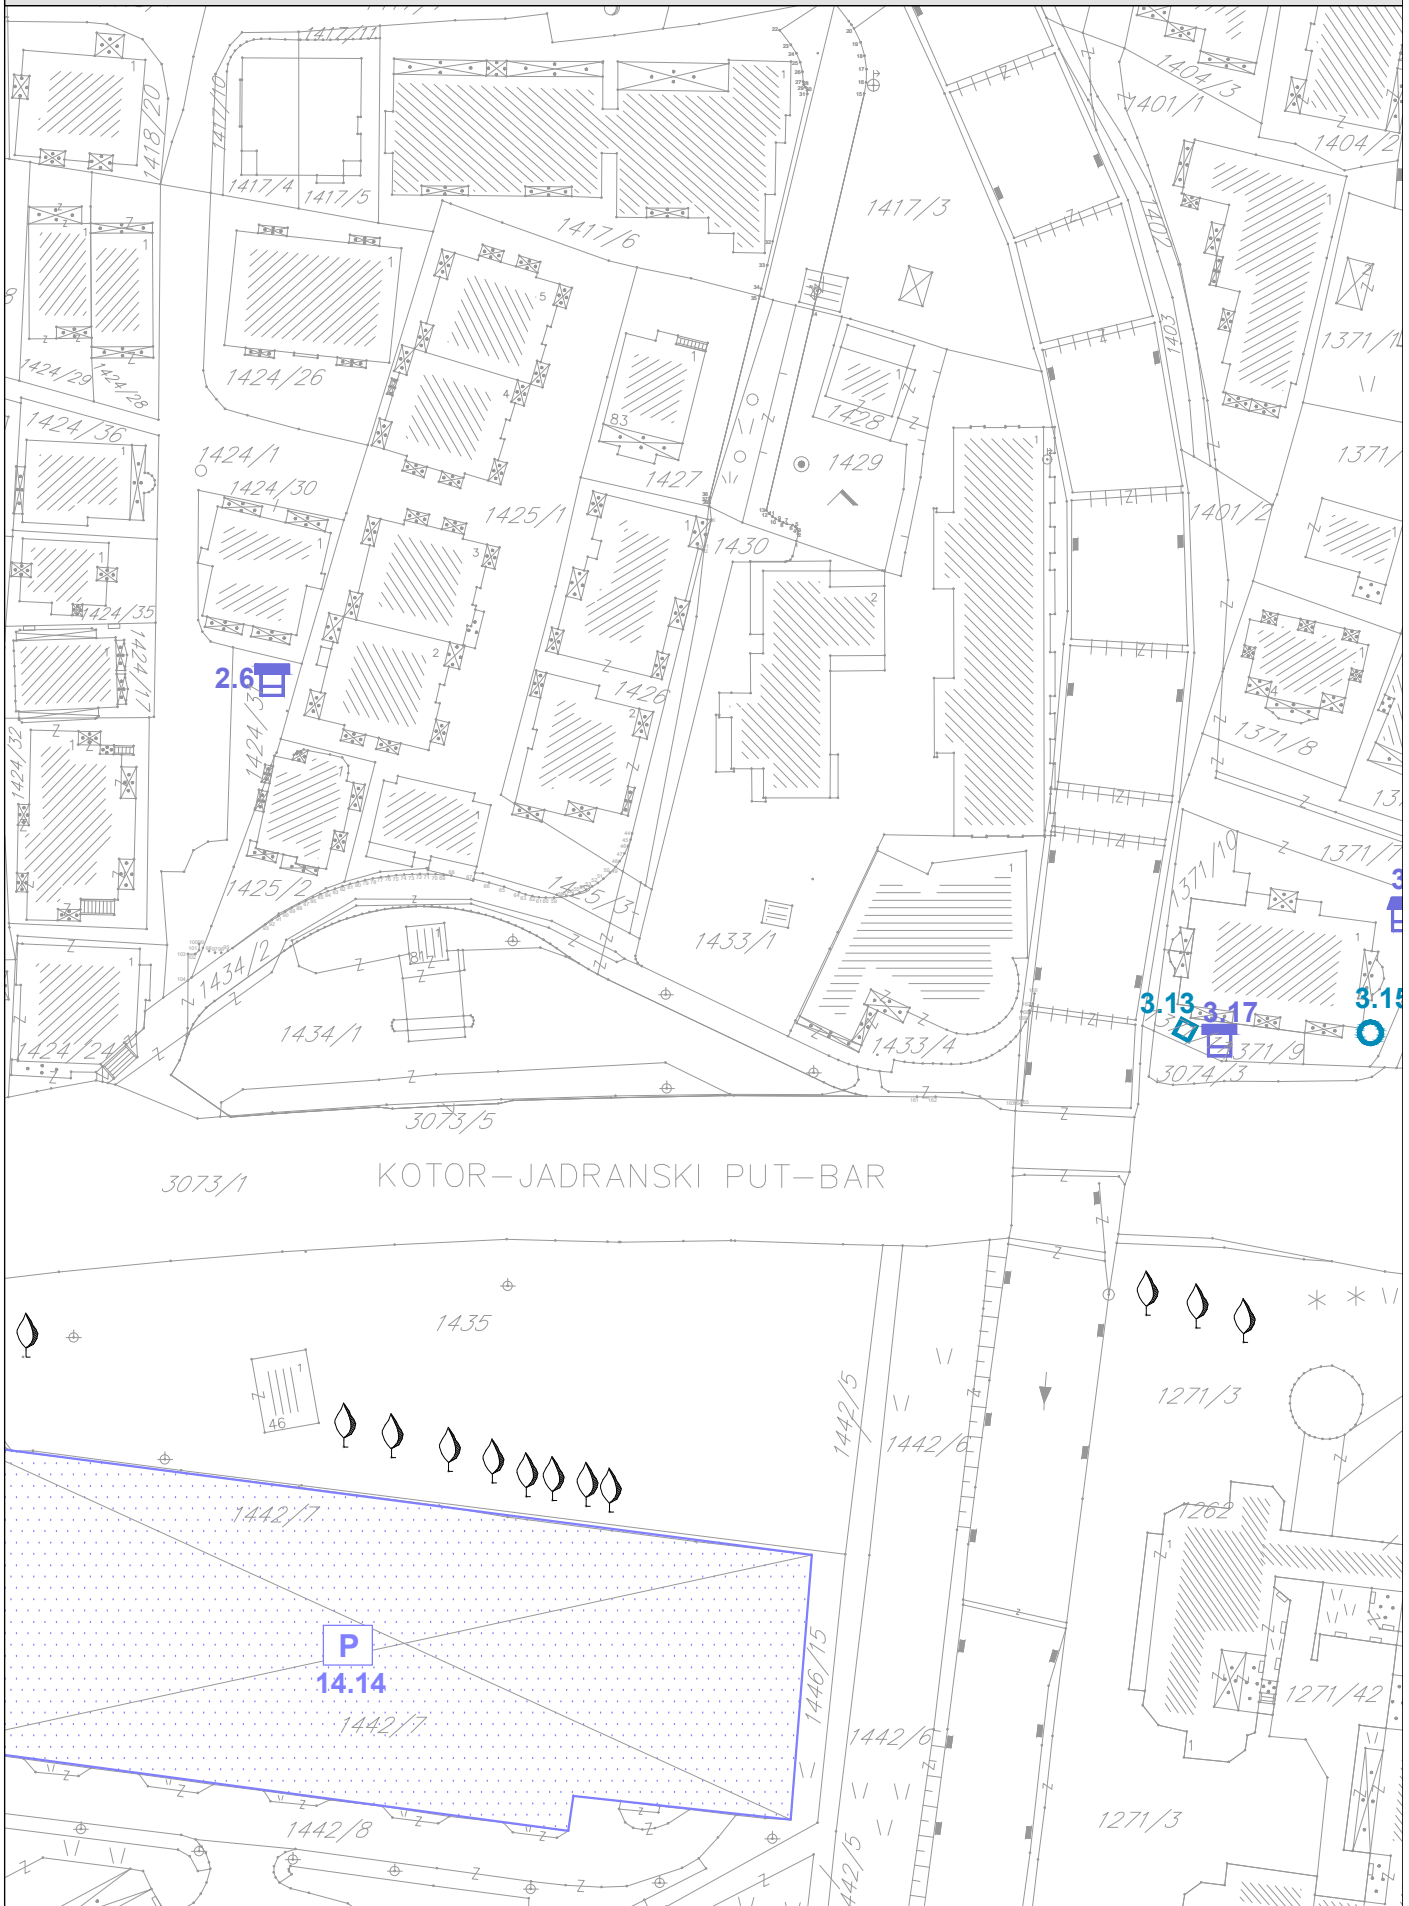


PROGRAM PRIVREMENIH OBJEKATA
OPŠTINA BUDVA
2019-2023


razmjera
1:1000

br lista
09

BUDVA OPŠTINSKO ZEMLJIŠTE I ZONA_zona 2

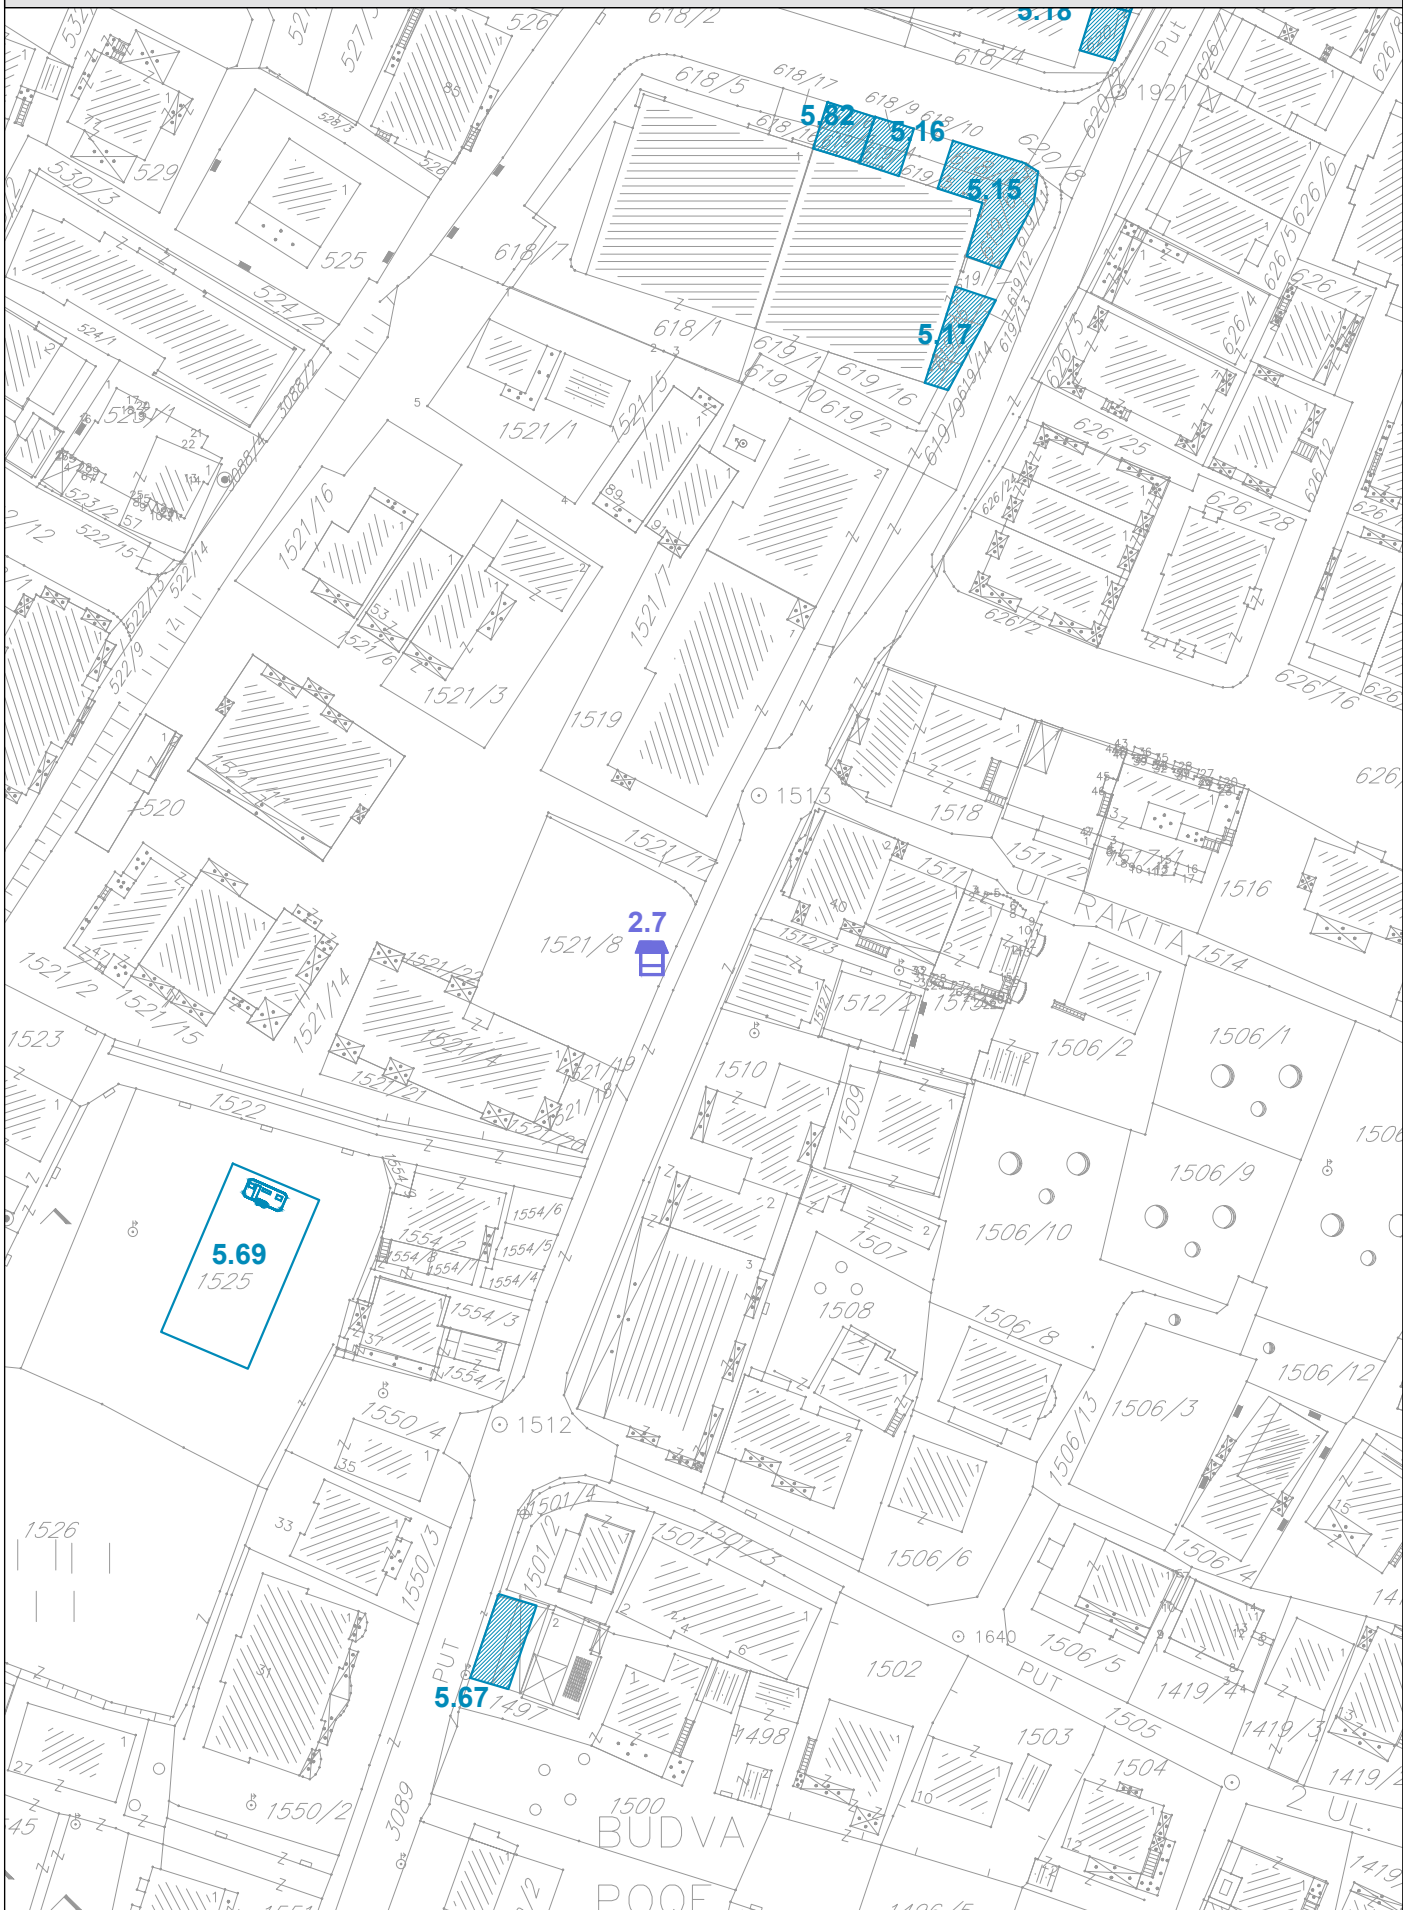

BUDVA OPŠTINSKO ZEMLJIŠTE I ZONA_zona 2

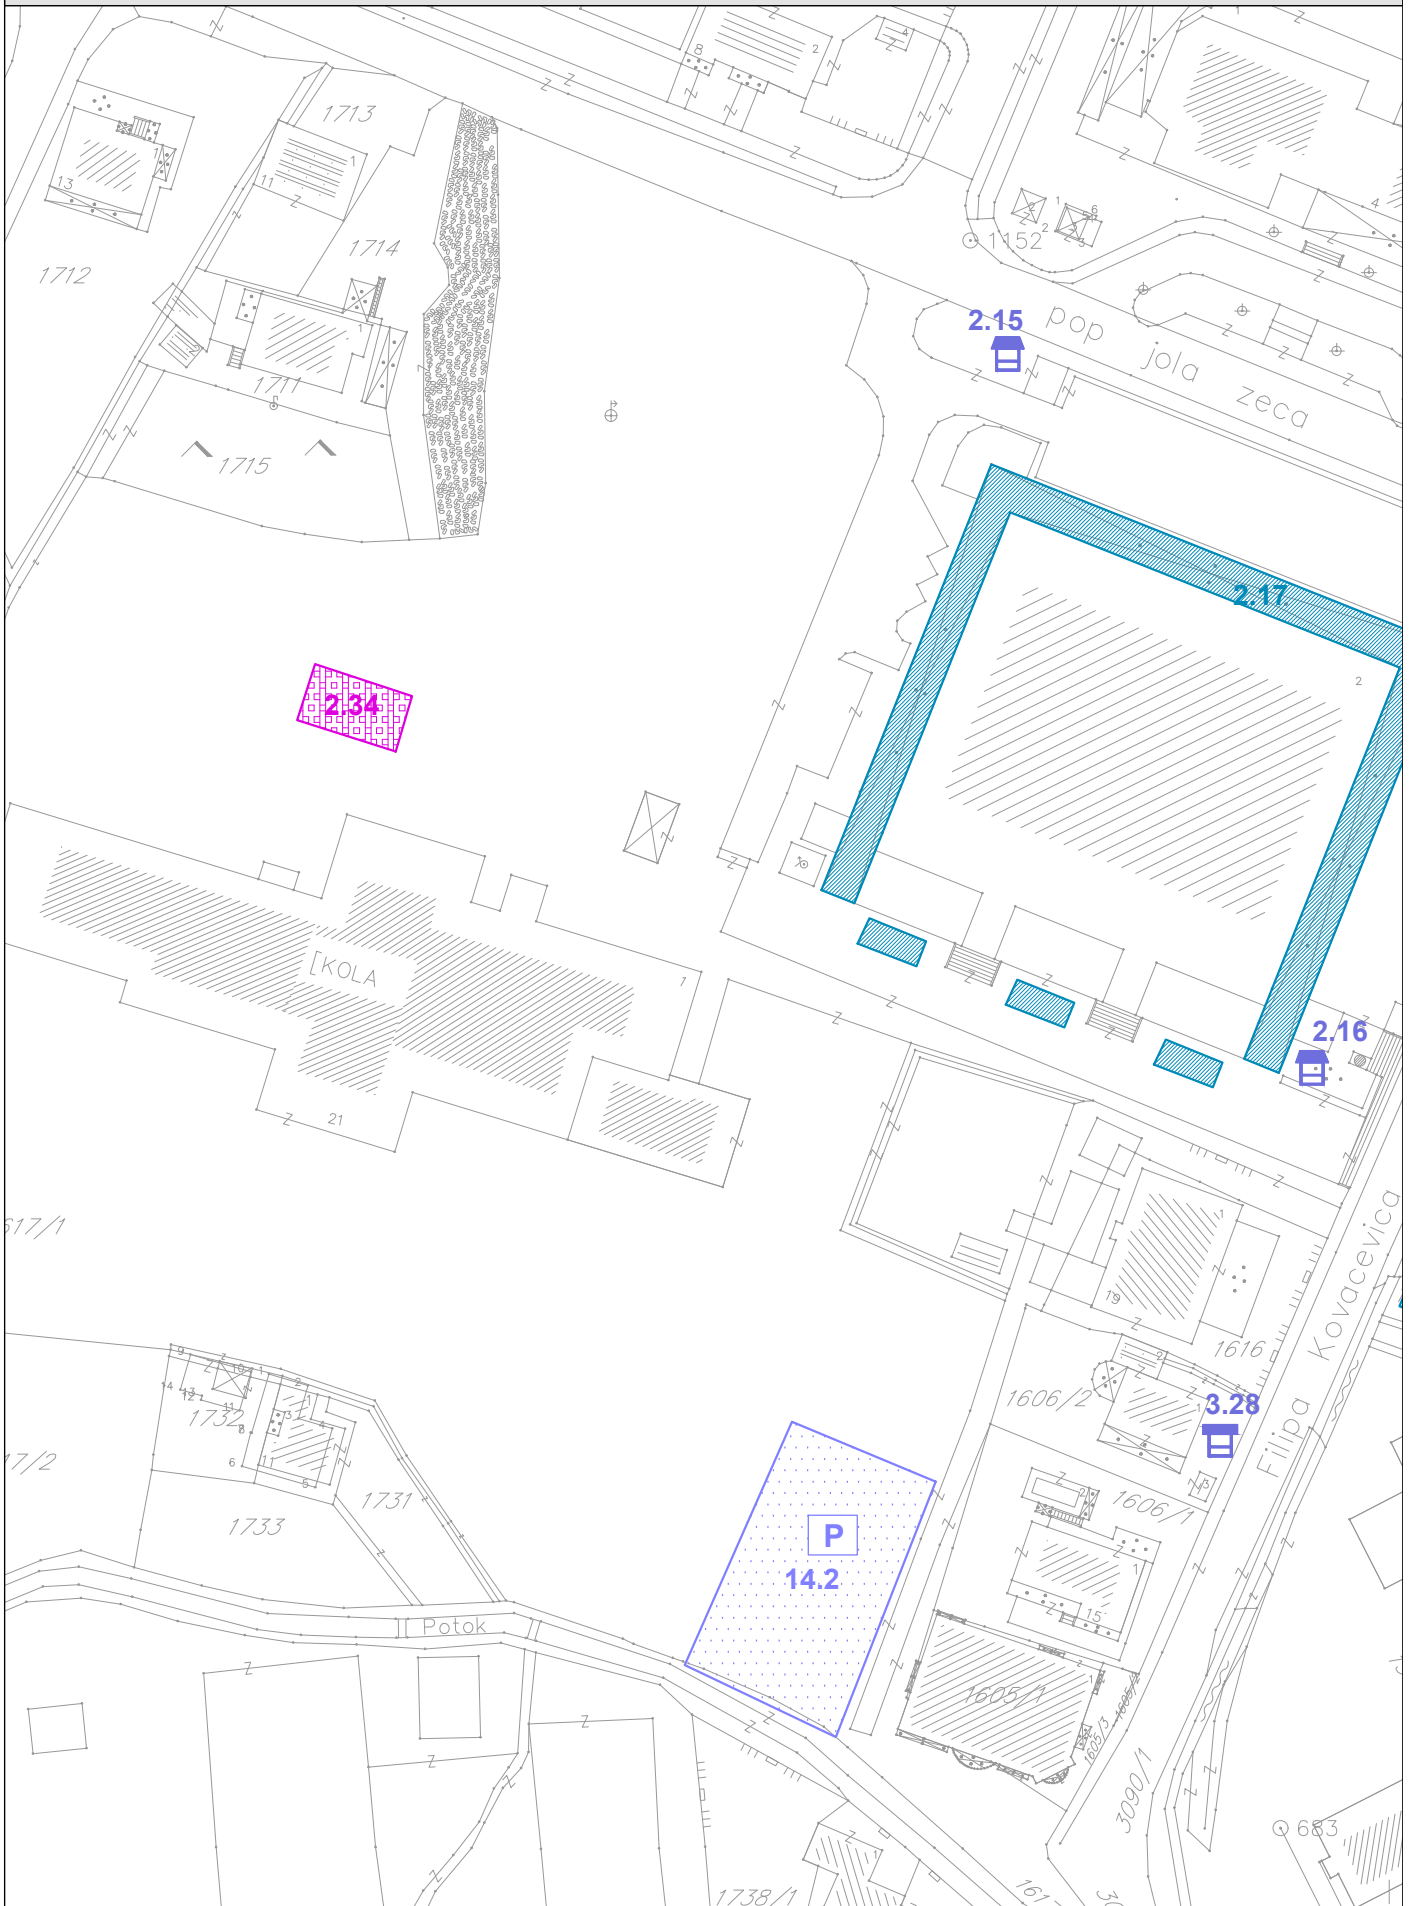

PROGRAM PRIVREMENIH OBJEKATA
OPŠTINA BUDVA
2019-2023

ZONA 3 BUDVA PRIVATNO ZEMLJIŠTE I ZONA














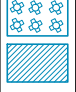


Broj lokacije	Vrsta prema načinu na koji su pričvršćeni za tlo	Katastarska parcela	Vrsta/ tip objekta	Namjena objekta	Površina objekta	Opis objekta
BUDVA PRIVATNO zemljište I zona						
3.1	montažno demontažni privremeni objekat	1226 KO Budva	montažno demontažni objekat	trgovinska djelatnost/ prodaja voca I povrca	20,00m ²	Montažno demontazni objekat od tipskih elemenata, na betonskoj podlozi
3.2	montažno demontažni privremeni objekat	1226 KO Budva	montažno demontažni objekat	ugostiteljska djelatnost, pužanje jednostavnih ugost. usluga	10,00m ²	Tipski objekat, od bijelog eloksiranog aluminijuma
3.3	montažno demontažni privremeni objekat	1229 KO Budva	montažno demontažni objekat	trgovinska djelatnost/ prodaja voca i povrca	10,00m ²	Tipski objekat, od bijelog eloksiranog aluminijuma
3.4	montažno demontažni privremeni objekat	1229 KO Budva	kiosk	trgovinska djelatnost, prodaja neprehrambenih i konditorskih proizvoda	9,00m ²	Tipski objekat, od bijelog eloksiranog aluminijuma
3.5	nepokretni privremeni objekat	1229 KO Budva	montažno demontažni objekat	ugostiteljska djelatnost, pužanje jednostavnih ugost. usluga	20,00m ²	Montažno demontazni objekat od tipskih elemenata, na betonskoj podlozi
3.6	nepokretni privremeni objekat	1229 KO Budva	montažno demontažni objekat	trgovinska djelatnost ili pružanje usluga	20,00m ²	Montažno demontazni objekat od tipskih elemenata, na betonskoj podlozi
3.7	nepokretni privremeni objekat	1229 KO Budva	montažno demontažni objekat	trgovinska djelatnost ili pružanje usluga	20,00m ²	Montažno demontazni objekat od tipskih elemenata, na betonskoj podlozi
3.8	nepokretni privremeni objekat	1229 KO Budva	montažno demontažni objekat	trgovinska djelatnost ili pružanje usluga	15,00m ²	Montažno demontazni objekat od tipskih elemenata, na betonskoj podlozi
3.9	montažno demontažni privremeni objekat	1234/1 KO Budva	ugostiteljske terase	ugostiteljska ili trgovinska djelatnost	/	Ugostiteljske terase, rashladne I izlozbene vitrine uz postojeće poslovne prostore
3.10	montažno demontažni privremeni objekat	1234/7 KO Budva	ugostiteljska terasa	ugostiteljska djelatnost	10,0 m ²	terasa se postavlja na gotovu podlogu, sa natkrivanjem suncobranima .Na izgled i dimenzije terasa neophodno je pribaviti saglasnost glavnog gradskog arhitekta









3.11	montažno demontažni privremeni objekat	1340/3 KO Budva	montažno demontažni objekat	trgovinska djelatnost	36,00m ²	Montažna konstrukcija o eloksiranog aluminijuma, zastakljena
3.12	montažno demontažni privremeni objekat	1360/2 KO Budva	montažno demontažni objekat	trgovinska djelatnost	7,00m ²	Kasniadne Tizroboene vitrine, fabrički prouzdveni uređaji uz postojeći poslovni prostor
3.13	pokretni privremeni objekat	1371/1 KO Budva	konzervator za sladoled	prodaja fabrikovanog sladoleda	2,00m ²	Tipski fabrički proizveden uređaj
3.14	pokretni privremeni objekat	1371/5 KO Budva	konzervator za sladoled	prodaja fabrikovanog sladoleda	2,00m ²	Tipski fabrički proizveden uređaj
3.15	montažno demontažni privremeni objekat	1371/7 KO Budva	montažno demontažni objekat	trgovinska djelatnost/ prodaja voca i povrca	4,00m ²	Montažna konstrukcija o eloksiranog aluminijuma, zastakljena
3.16	montažno demontažni privremeni objekat	1371/7 KO Budva	kiosk	trgovinska djelatnost, prodaja neprehrambenih i konditorskih proizvoda	4,00m ²	Tipski objekat, od bijelog eloksiranog aluminijuma
otvo	montažno demontažni privremeni objekat	1424/21 KO Budva	montažno demontažni objekat	objekat za pružanje usluga	7,00m ²	Montažna konstrukcija o eloksiranog aluminijuma, zastakljena(uz postojeći poslovni prostor, rent-a
3.19	montažno demontažni privremeni objekat	1424/22 KO Budva	ugostiteljska terasa	ugostiteljska djelatnost	25,0m ²	terasa se postavlja na gotovu podlogu, sa natkrivanjem suncobranima .Na izgled i dimenzije terasa neophodno je pribaviti saglasnost glavnog gradskog arhitekta
3.21	montažno demontažni privremeni objekat	1448 KO Budva	kiosk	trgovinska djelatnost, prodaja neprehrambenih i konditorskih proizvoda	4,00m ²	Tipski objekat, od bijelog eloksiranog aluminijuma
3.22	montažno demontažni privremeni objekat	1451/1 i 1452/1 KO Budva	ugostiteljska terasa	ugostiteljska djelatnost	40,0m ²	terasa se postavlja na gotovu podlogu, sa natkrivanjem suncobranima .Na izgled i dimenzije terasa neophodno je pribaviti saglasnost glavnog gradskog arhitekta
3.23	pokretni privremeni objekat	1459 KO Budva	aparatus za kokice	ugostiteljska djelatnost	1,00m ²	Tipski fabrički proizveden uređaj




3.24	montažno demontažni privremeni objekat	1461 KO Budva	montažno demontažni objekat	trgovinska djelatnost	8,00m ²	Montažna konstrukcija od eloksiranog aluminijuma, zastakljena, uz postojeci poslovni prostor
3.25	montažno demontažni privremeni objekat	1542/3 KO Budva	kiosk	trgovinska djelatnost, prodaja prehrambenih i konditorskih proizvoda	9,00m ²	Tipski objekat, od bijelog eloksiranog aluminijuma
3.26	montažno demontažni privremeni objekat	1542/4 KO Budva	kiosk	trgovinska djelatnost, prodaja neprehrambenih proizvoda	9,00m ²	Tipski objekat, od bijelog eloksiranog aluminijuma
3.27	montažno demontažni privremeni objekat	1585/1 KO Budva	ugostiteljska terasa	ugostiteljska djelatnost	50,0m ²	Terasa se postavlja na gotovu podlogu, sa natkrivanjem suncobranima .Na izgled i dimenzije terasa neophodno je pribaviti saglasnost glavnog gradskog arhitekta
3.28	montažno demontažni privremeni objekat	1606/2 KO Budva	montažno demontažni objekat	trgovinska djelatnost, prodaja neprehrambenih proizvoda	24,00m ²	Montažno demontažni objekat
3.29	montažno demontažni privremeni objekat	2058/6 KO Budva	montažno demontažni objekat	trgovinska djelatnost	132,00m ²	Montažno demontazni objekat od tipskih fabrickih elemenata, na betonskoj podlozi
3.30	montažno demontažni privremeni objekat	2058/6 KO Budva	ugostiteljski objekat sa terasom	ugostiteljska djelatnost	70,0m ²	terasa i objekat se postavljaju na gotovu podlogu, sa natkrivanjem suncobranima .Na izgled i dimenzije objekta sa terasom neophodno je pribaviti saglasnost
3.31	montažno demontažni privremeni objekat	2120 KO Budva	montažno demontažni objekat	trgovinska djelatnost	25,00m ²	Montažno demontažni objekat
3.32	montažno demontažni privremeni objekat	2194/1 KO Budva	ugostiteljska terasa	ugostiteljska djelatnost	60,0m ²	terasa se postavlja na gotovu podlogu, sa natkrivanjem suncobranima .Na izgled i dimenzije terasa neophodno je pribaviti saglasnost glavnog gradskog arhitekta
3.33	montažno demontažni privremeni objekat	2198/2 KO Budva	kiosk	trgovinska djelatnost, prodaja prehrambenih i konditorskih proizvoda	8,00m ²	Tipski objekat, od bijelog eloksiranog aluminijuma



3.34	montažno demontažni privremeni objekat	1442/19 i 1440/4 KO Budva	zidani i montažno demontažni objekat	ugostiteljska djelatnost	165,00 m2	P= 18,10 m2 (kuminja) Na izgled i dimenzije objekta sa terasom neophodno je pribaviti saglasnost glavnog gradskog arhitekta P= 27,50 m2 (magacin) P= 15,00 m2 (nadkriveni šank za pripremu pice) P= 6,10 m2 (ostava) P=79,0m2 (terasa pokrivena crijepom na podkonstrukciji i bet. stubovima) P=18,50 m2 (nadkriveni radni prostor) P= 10,0 m2 (zidani WC) Na izgled i dimenzije objekta sa terasom neophodno je pribaviti
3.36	pokretni privremeni objekat	2424 KO Budva	konzervator za sladoled	prodaja fabrikovanog sladoleda	2,00m2	Tipski fabrički proizveden uređaj
3.37	pokretni privremeni objekat	2424 KO Budva	rashladna vitrina	prodaja bezalkoholnog pica	2,00m2	Tipski fabrički proizveden uređaj
3.38	montažno demontažni privremeni objekat	3074/4 KO Budva	montažno demontažni objekat	uslužna djelatnost	50,00m2	Objekat od bijelog eloksiranog aluminijuma, zastakljen
3.39	montažno demontažni privremeni objekat	3074/4 KO Budva	montažno demontažni objekat	trgovinska djelatnost ili pružanje usluga	30,00m2	Objekat od bijelog eloksiranog aluminijuma, zastakljen


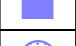




	Privremeni objekti namjenjeni za turizam i ugostiteljstvo
	privremeni ugostiteljski objekat
	ugostiteljska terasa
	autokamp
	konzervator za sladoled
	rashladna i izložbena vitrina za prodaju hrane i pića
	ugostiteljski aparat



	Privremeni objekti namjenjeni za trgovinu i usluge
	štant
	kiosk
	objekat za trgovinu i usluge
	
	pijaca
	prodajni pult

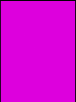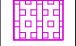	Privremeni objekti namjenjeni za komunalne usluge i infrastrukturu
	privremeno parkiralište
	montažni objekat za servisiranje ili pranje vozila
	sklonište za napuštene životinje
	mjerno mjesto-stanica
	spoljašnji outdoor kabinet
	privremeno skladište otpada
	objekat kontejnerskog tipa


	Privremeni objekti namijenjeni za organizaciju događaja
	bina, podijum ili bioskop na otvorenom
	objekti i oprema za potrebe organizovanja festivala


	Privremeni objekti namijenjeni reklamiranju, oglašavanju i pružanju informacija
	informacioni punkt

	Privremeni objekti namjenjeni za sport i rekreaciju
	natkriveni/zatvoreni sportski objekat
	sportski objekat - otvoreni teren
	zabavni park
	dječije igralište
	zip line


	Objekti namjenjeni za eksploataciju prirodnih sirovina, skladištenje i proizvodnju
	montažna hala i hangar

 zaštićena prirodna područja


 Spomenik prirode

 linija morskog dobra


BUDVA PRIVATNO ZEMLJIŠTE I ZONA_zona 3

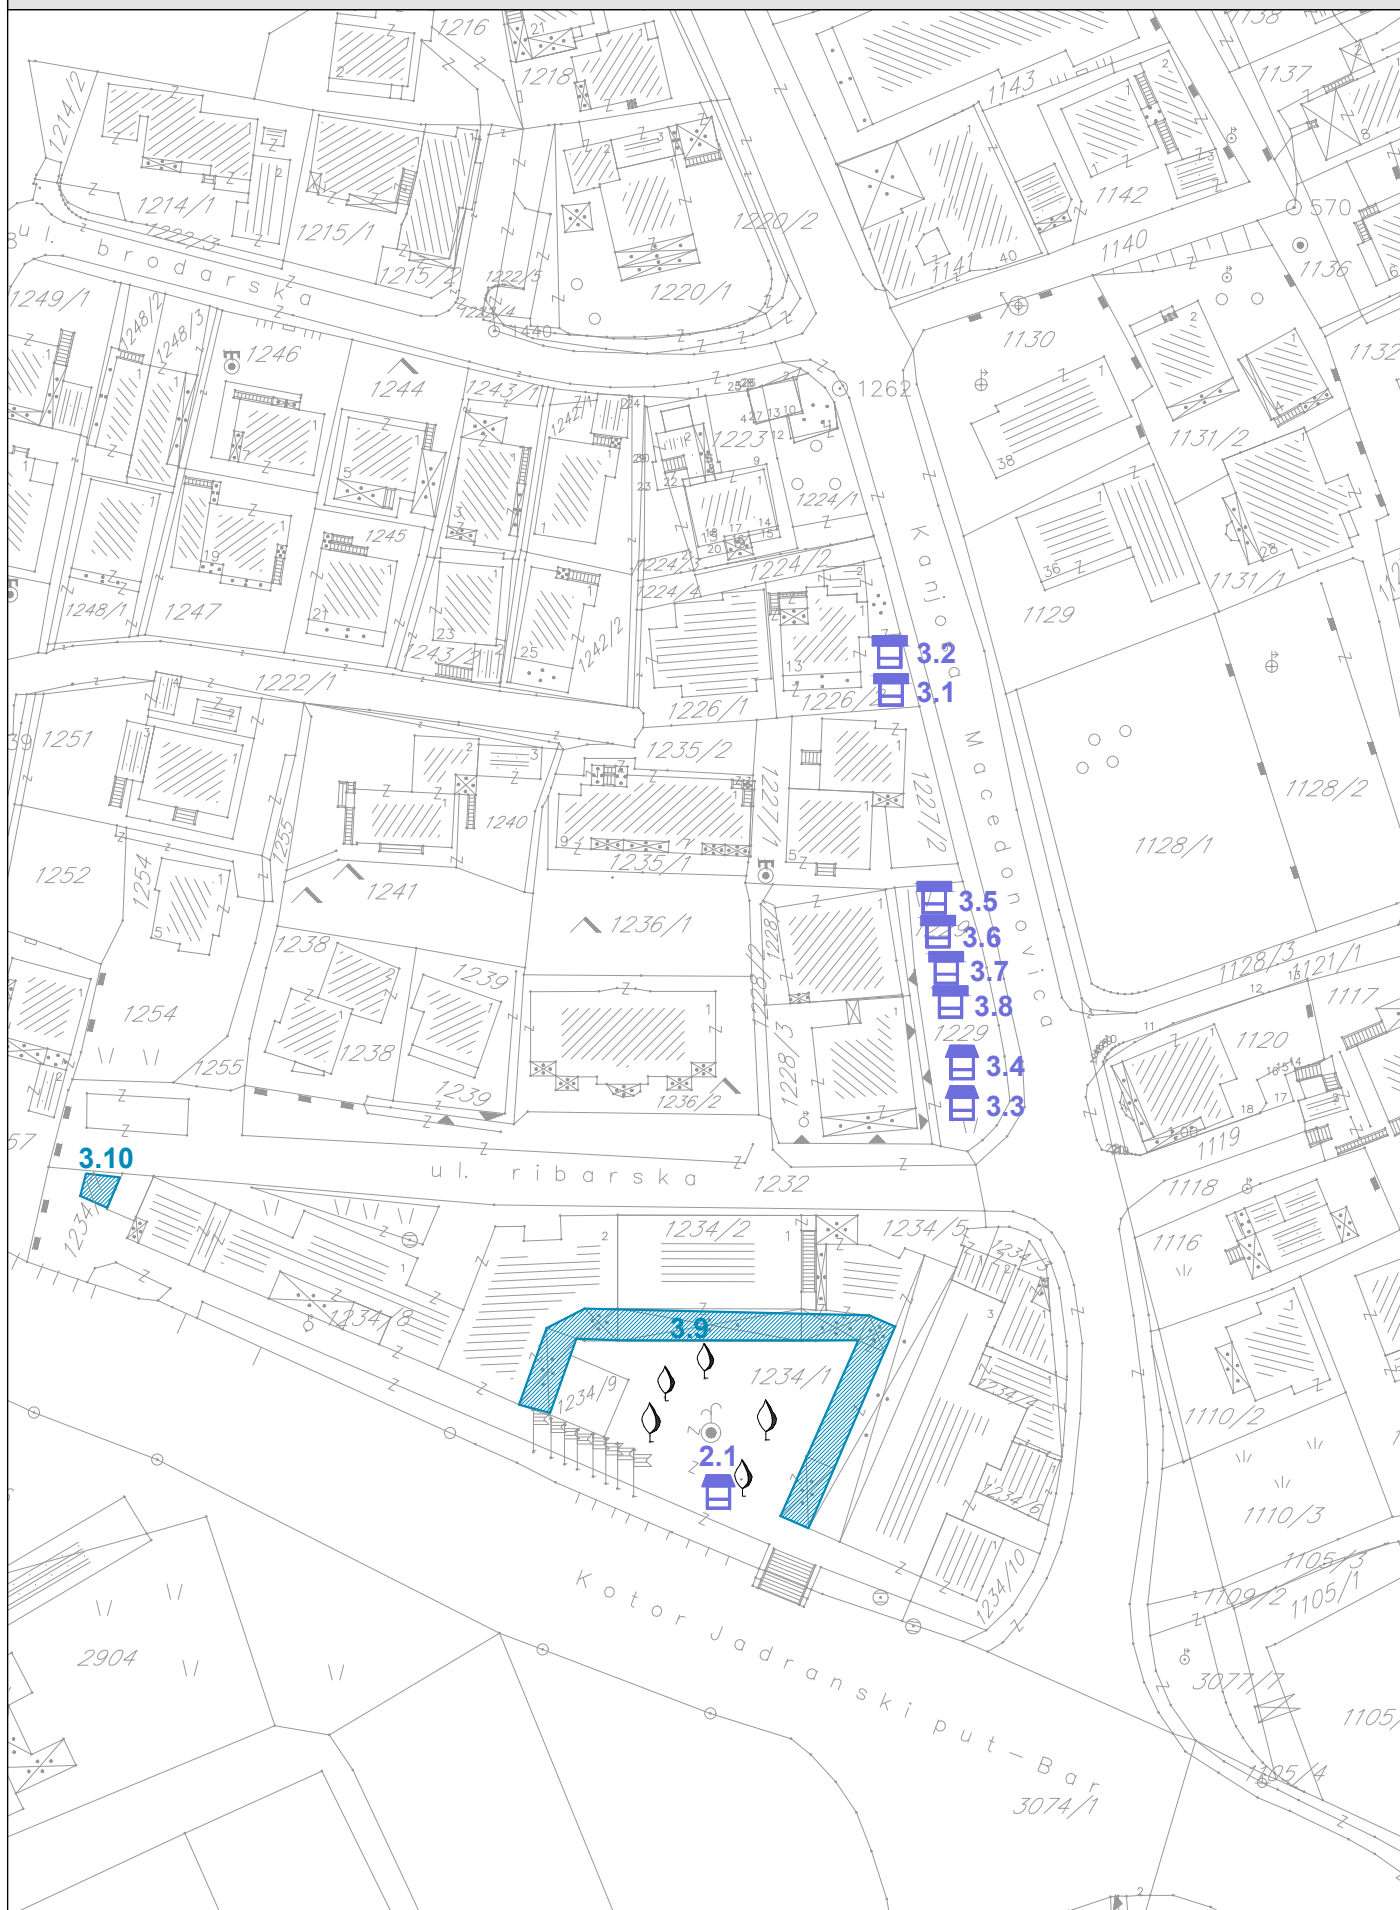

BUDVA PRIVATNO ZEMLJIŠTE I ZONA_zona 3

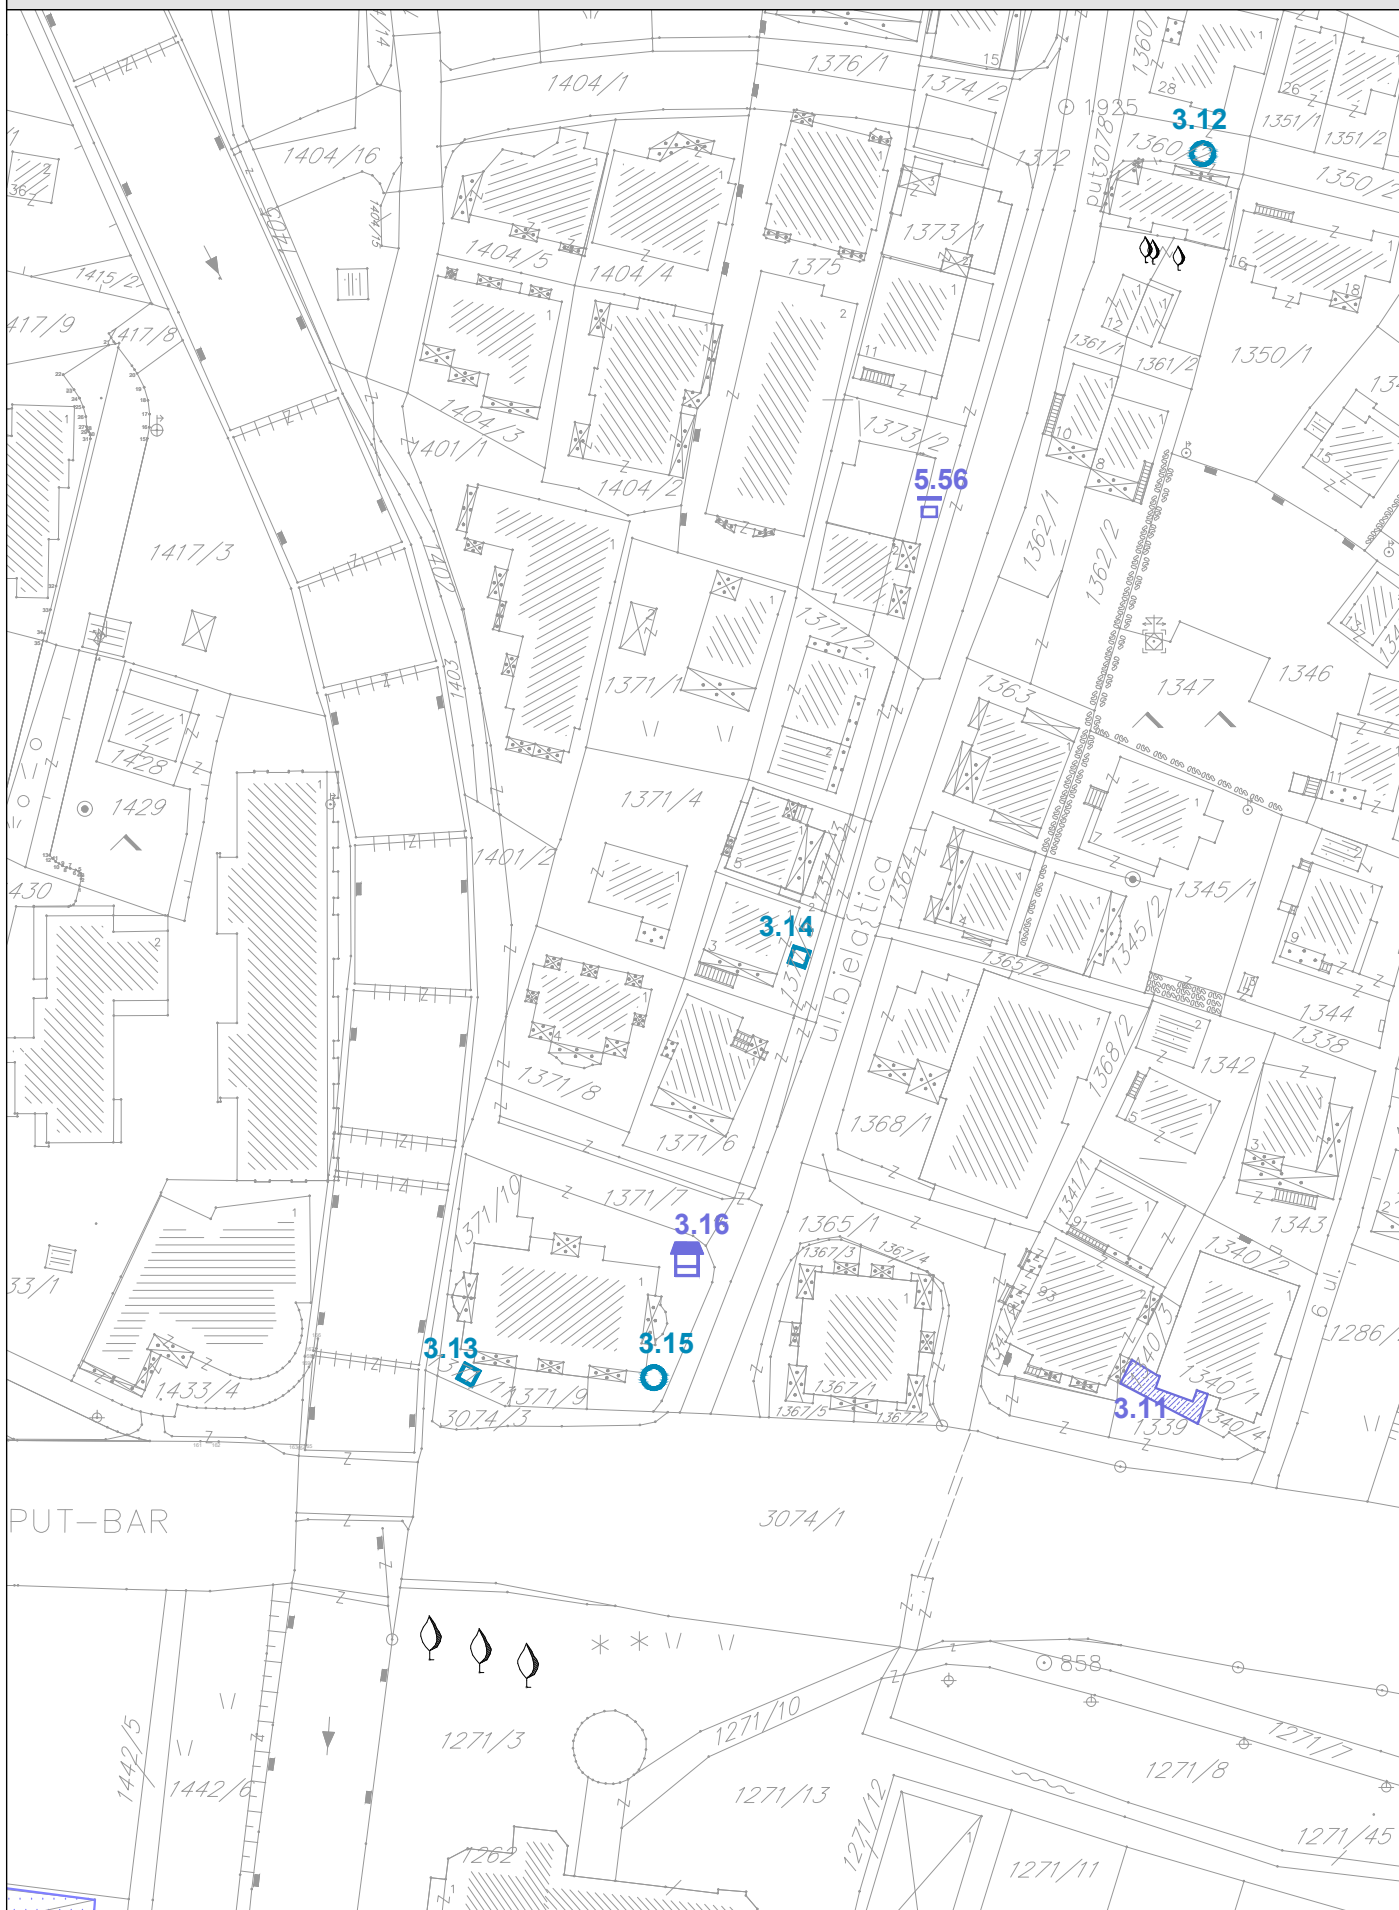

BUDVA PRIVATNO ZEMLJIŠTE I ZONA_zona 3

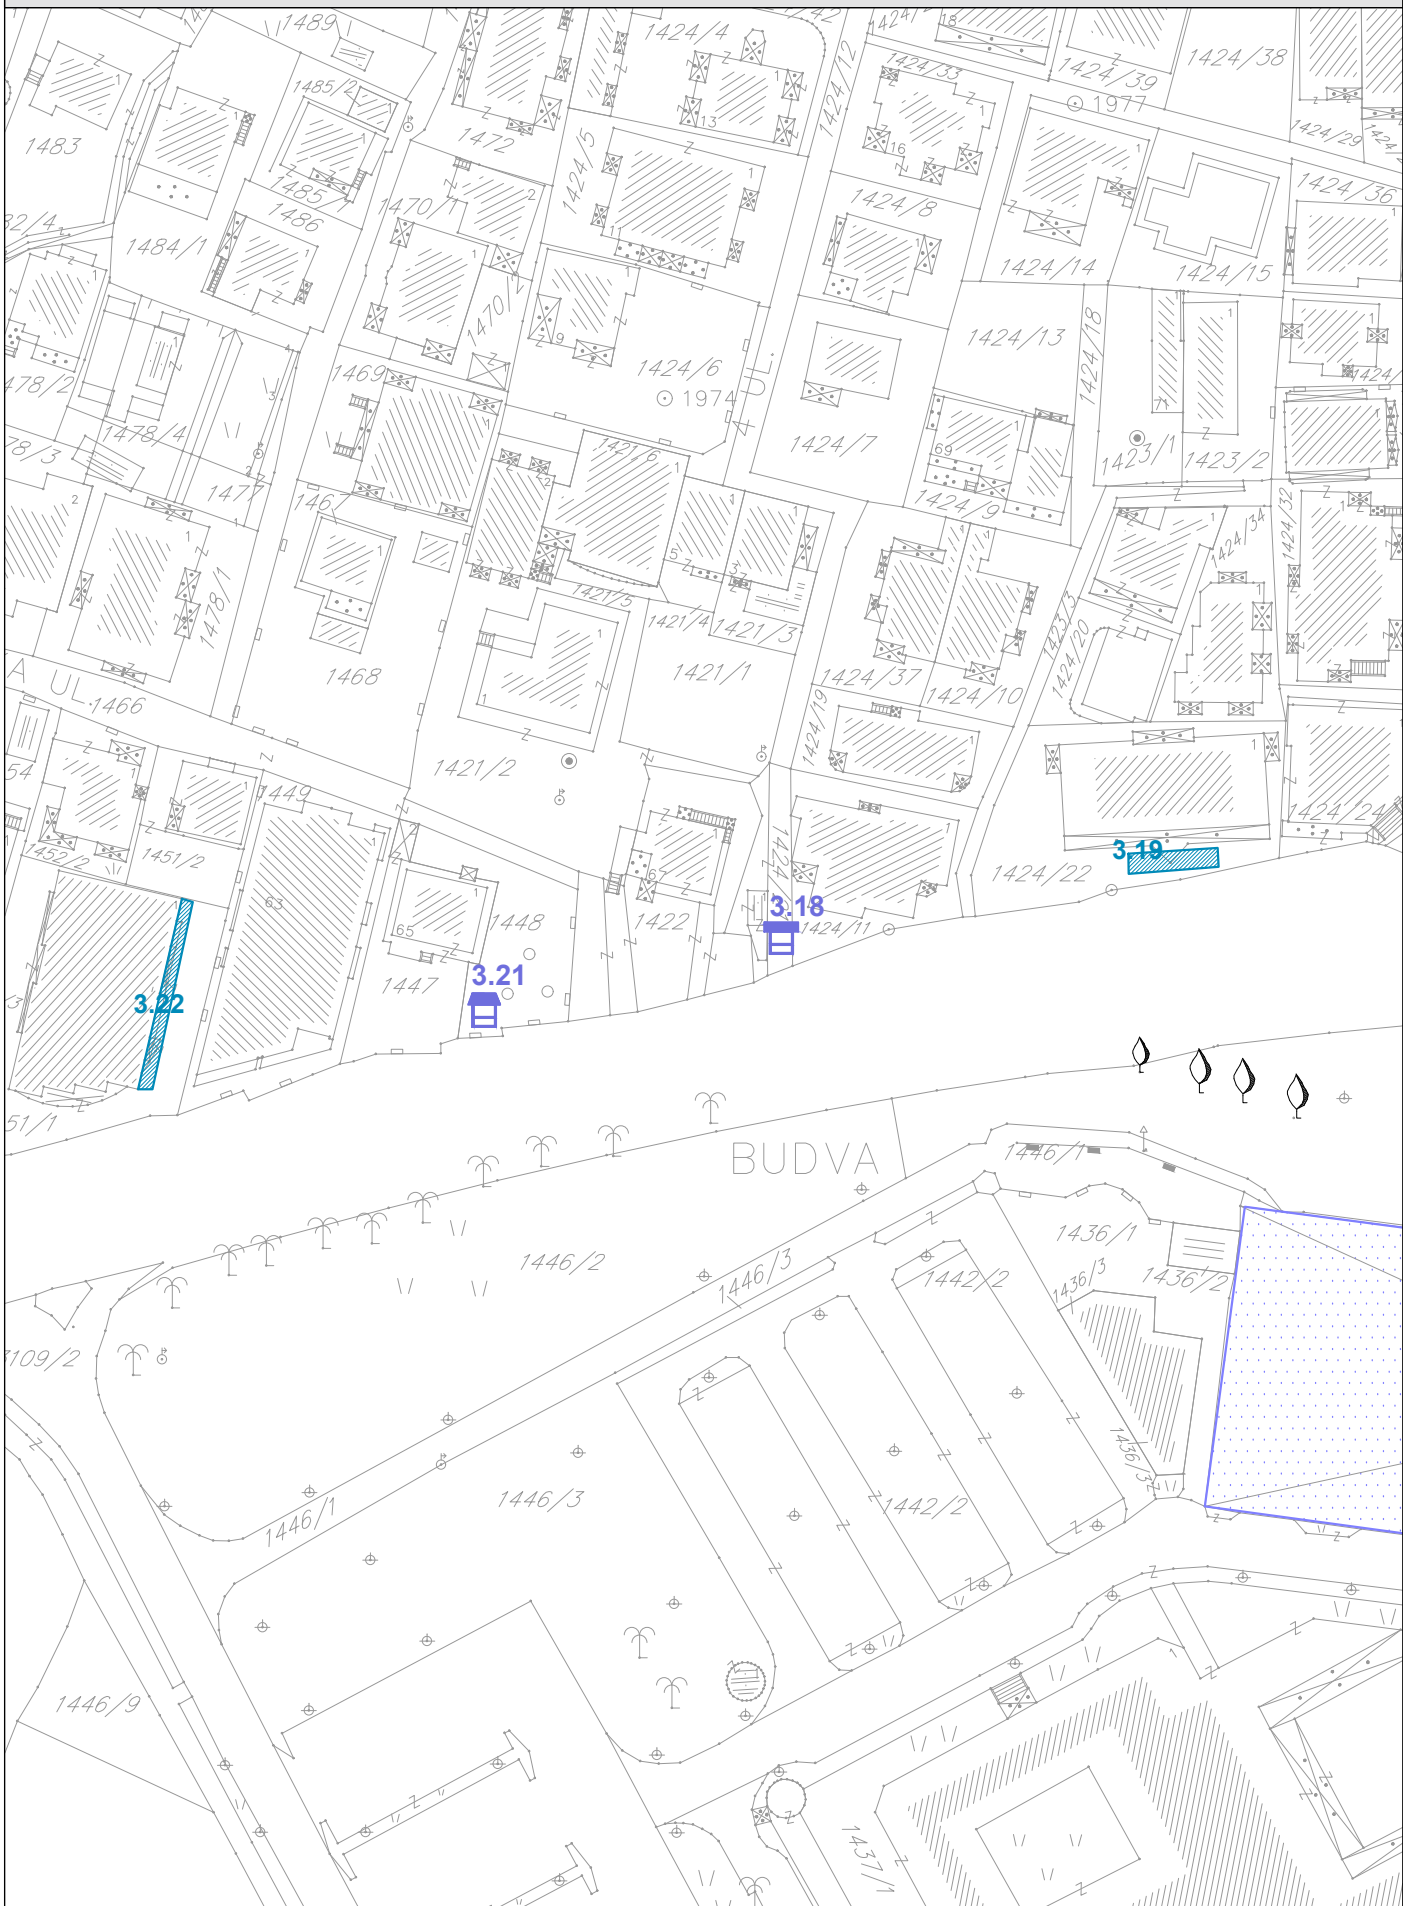


PROGRAM PRIVREMENIH OBJEKATA
OPŠTINA BUDVA
2019-2023


razmjera
1:1000

br lista
03


BUDVA PRIVATNO ZEMLJIŠTE I ZONA_zona 3

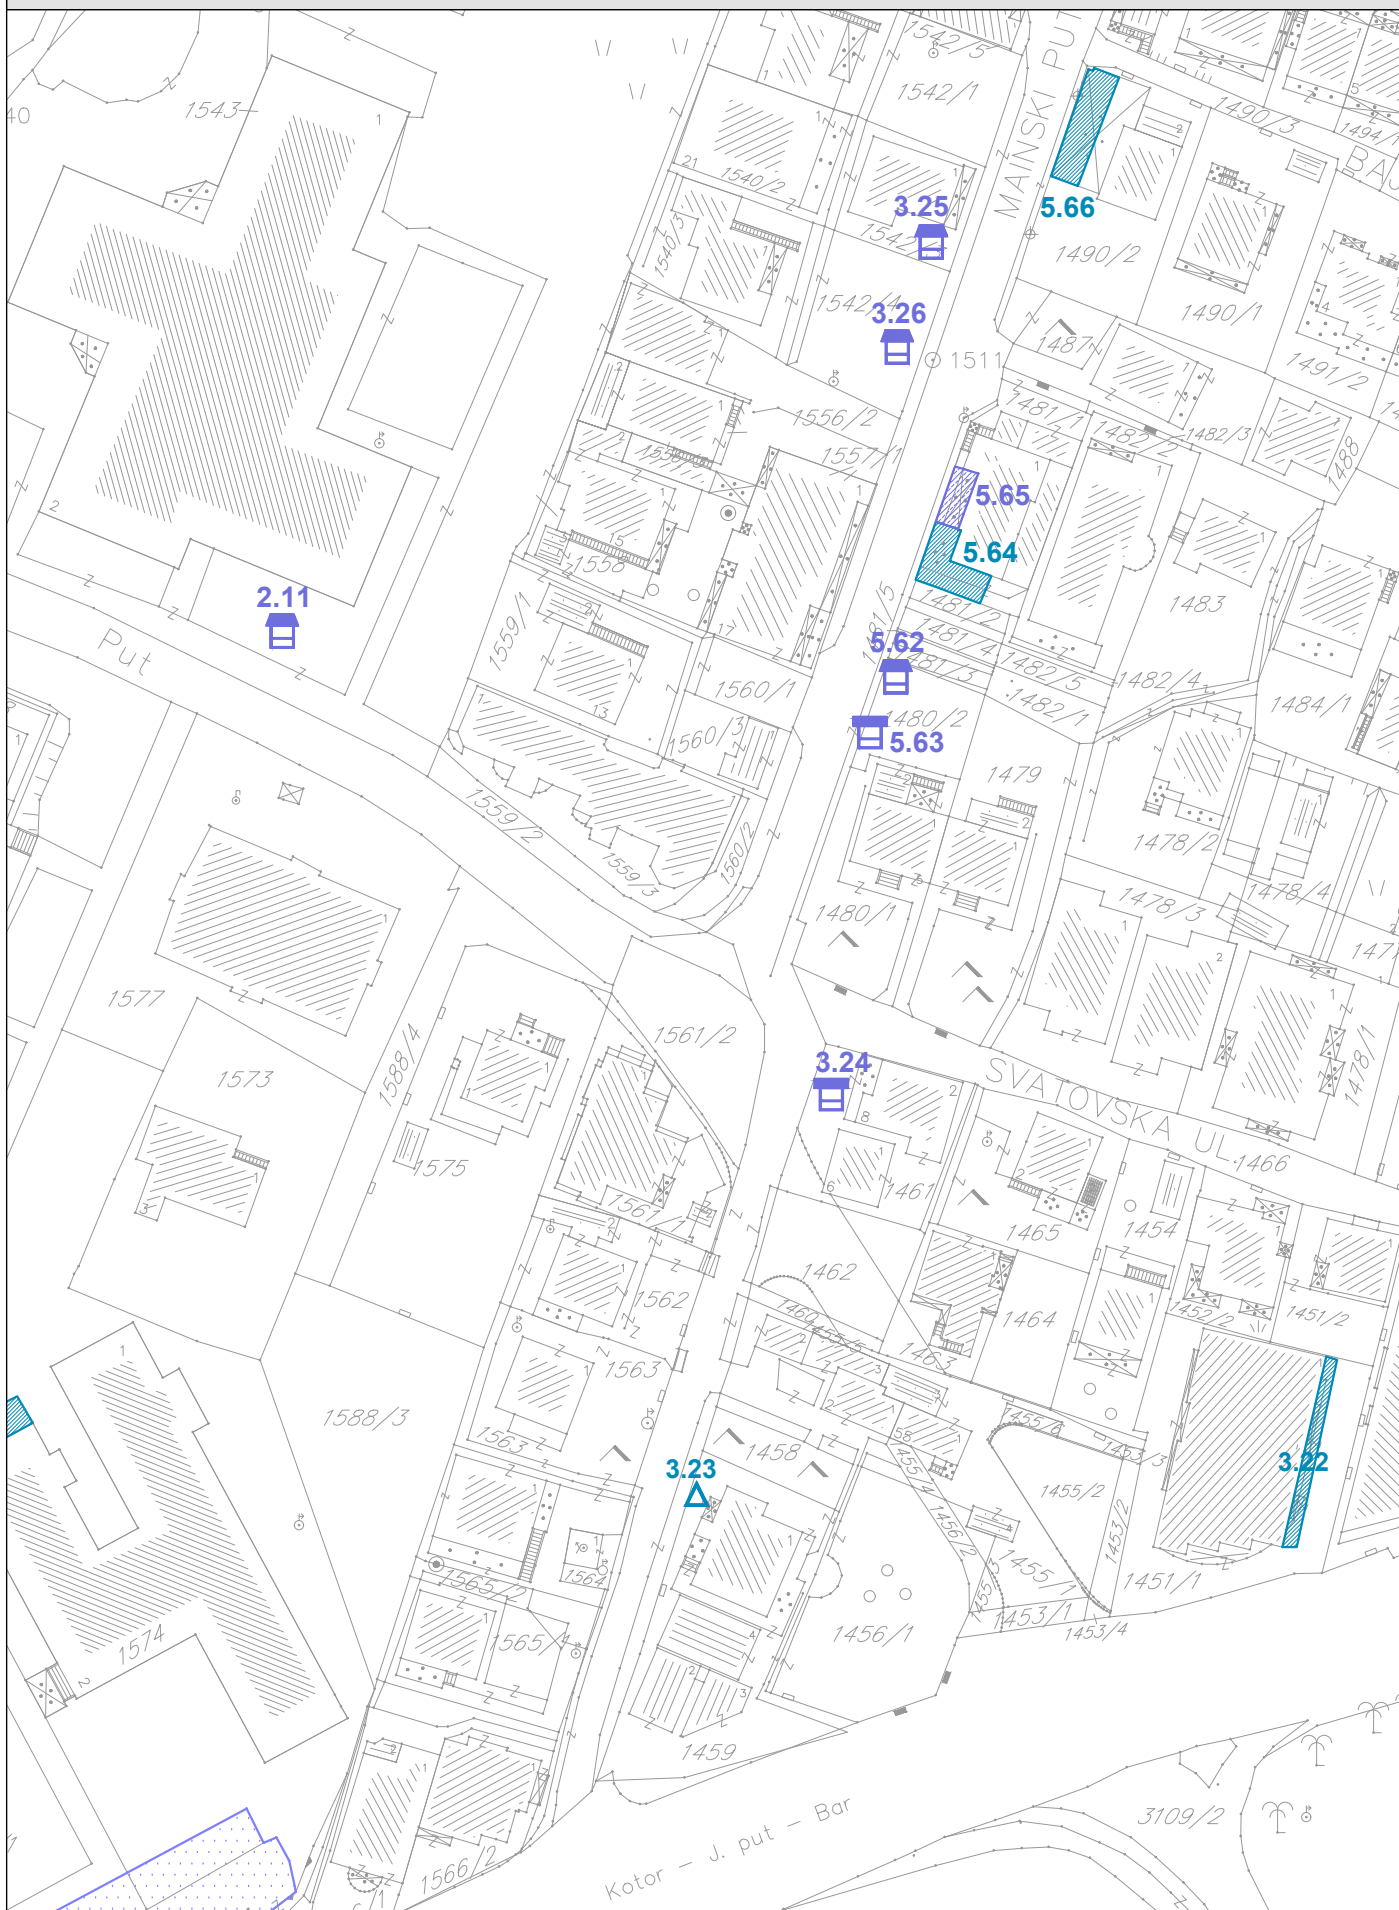

BUDVA PRIVATNO ZEMLJIŠTE I ZONA_zona 3

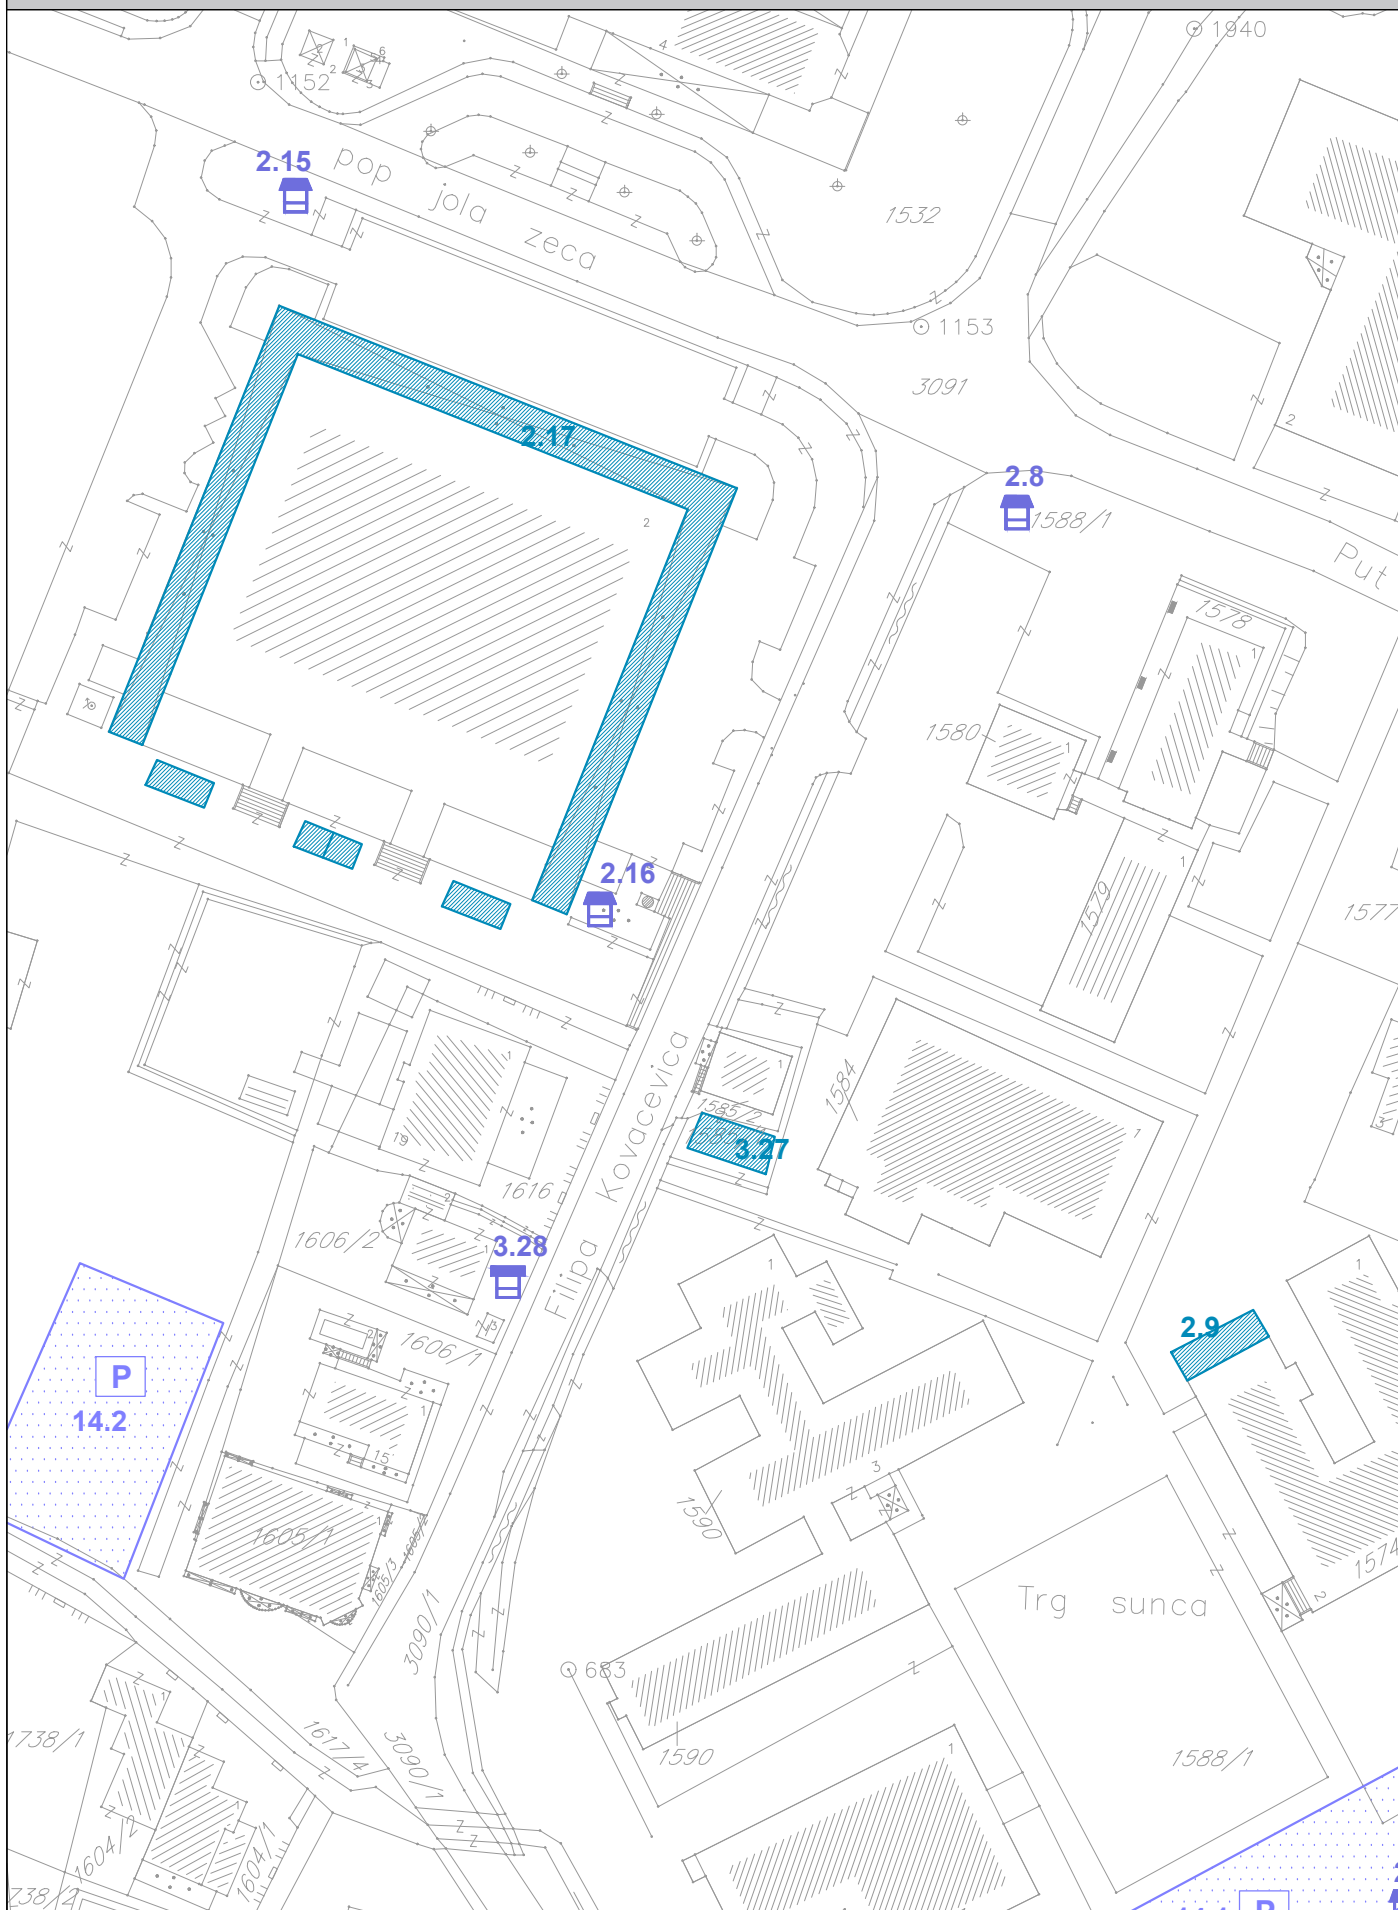

BUDVA PRIVATNO ZEMLJIŠTE I ZONA_zona 3

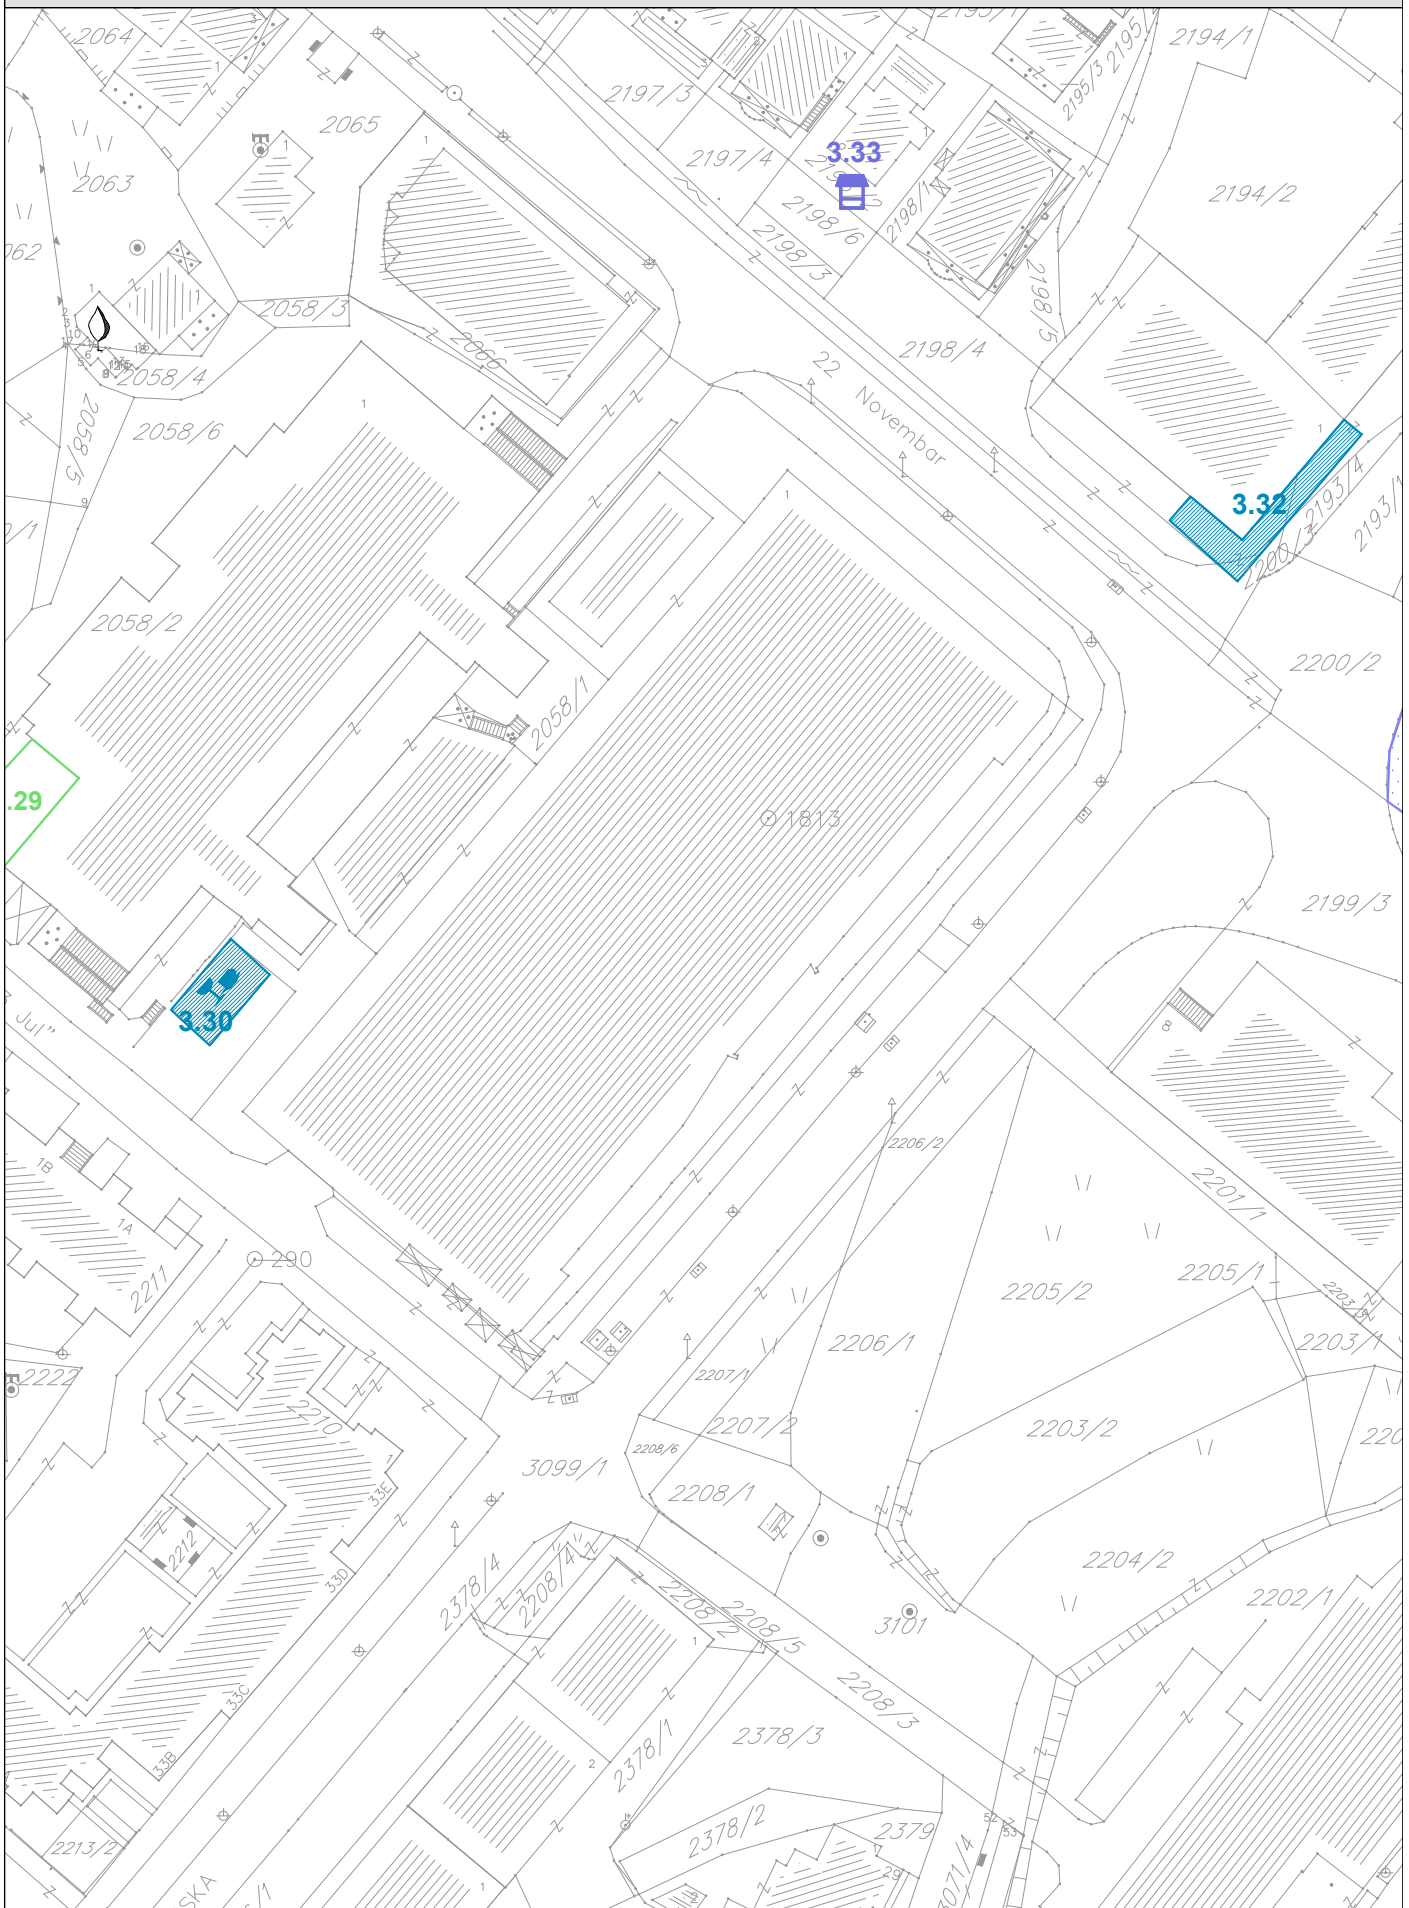


PROGRAM PRIVREMENIH OBJEKATA
OPŠTINA BUDVA
2019-2023

razmjera
1:1000

br lista
06

BUDVA PRIVATNO ZEMLJIŠTE I ZONA_zona 3

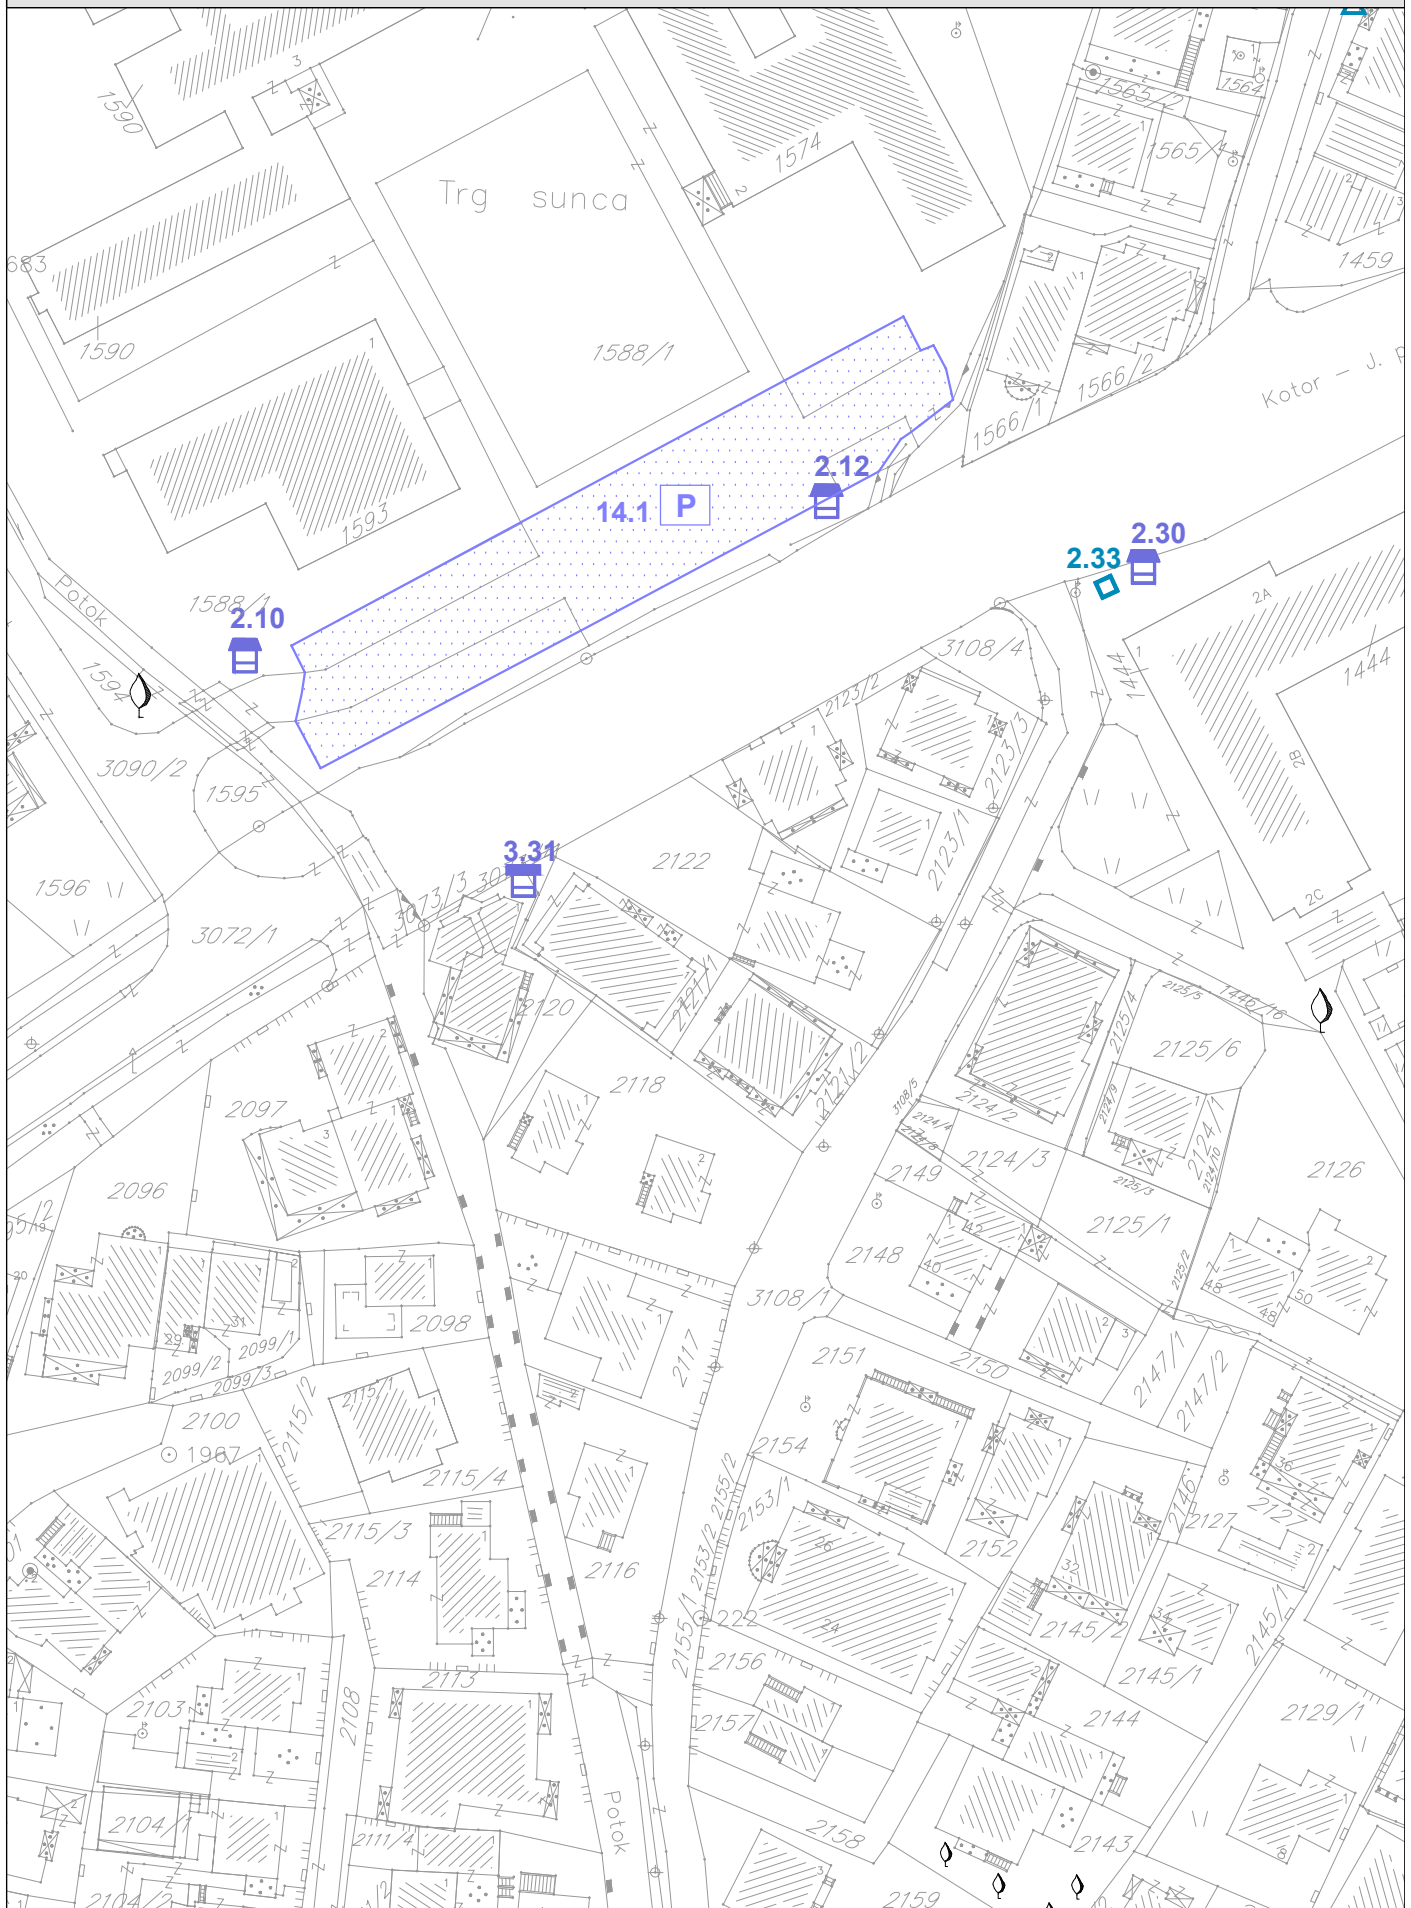


PROGRAM PRIVREMENIH OBJEKATA
OPŠTINA BUDVA
2019-2023


razmjera
1:1000

br lista
07

BUDVA PRIVATNO ZEMLJIŠTE I ZONA_zona 3

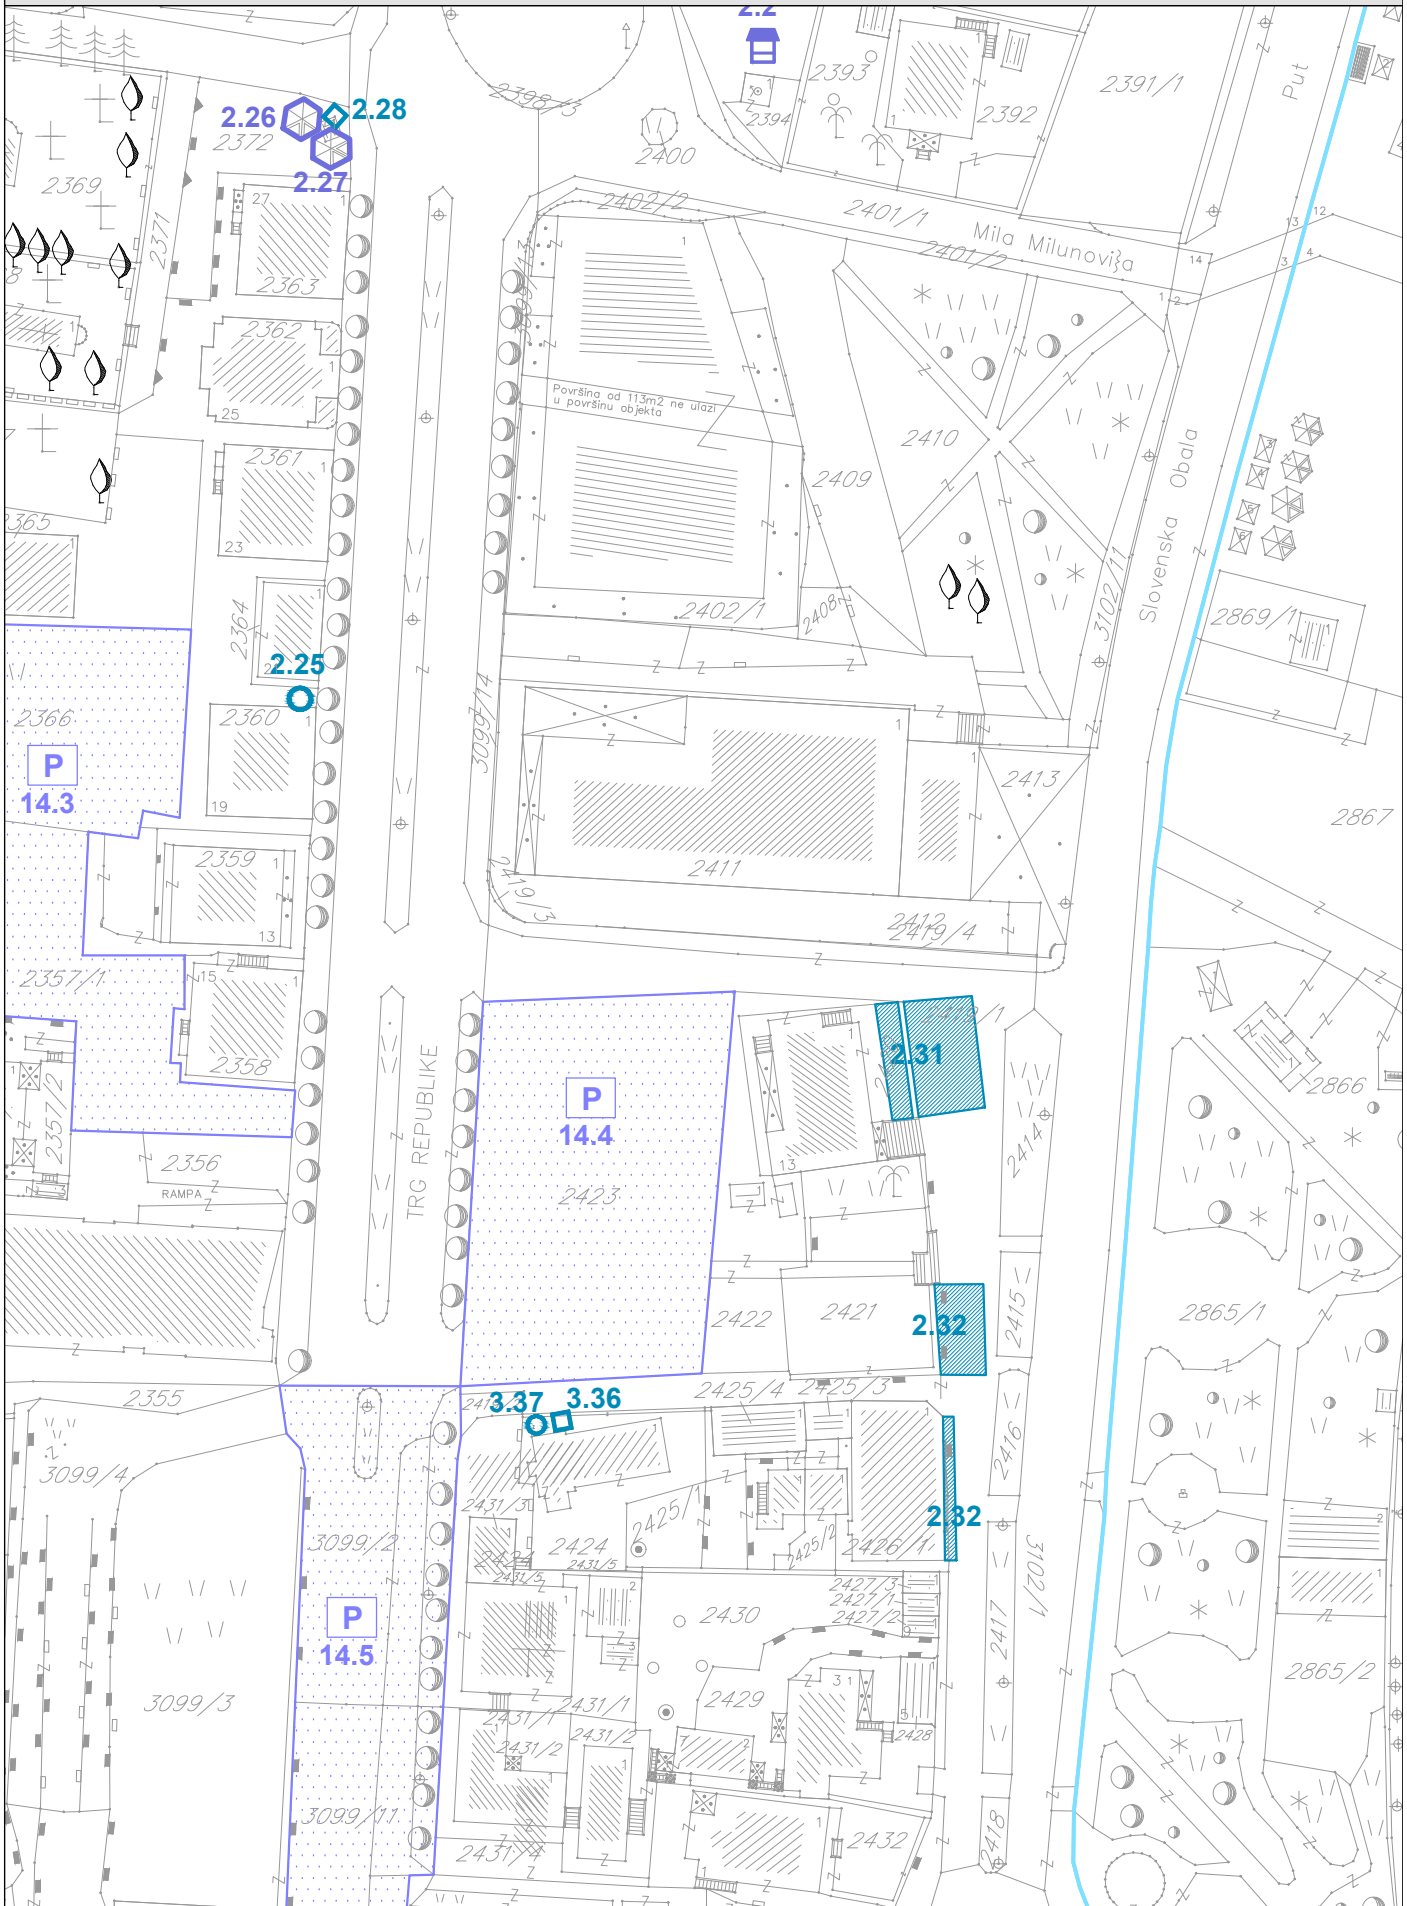

BUDVA PRIVATNO ZEMLJIŠTE I ZONA_zona 3

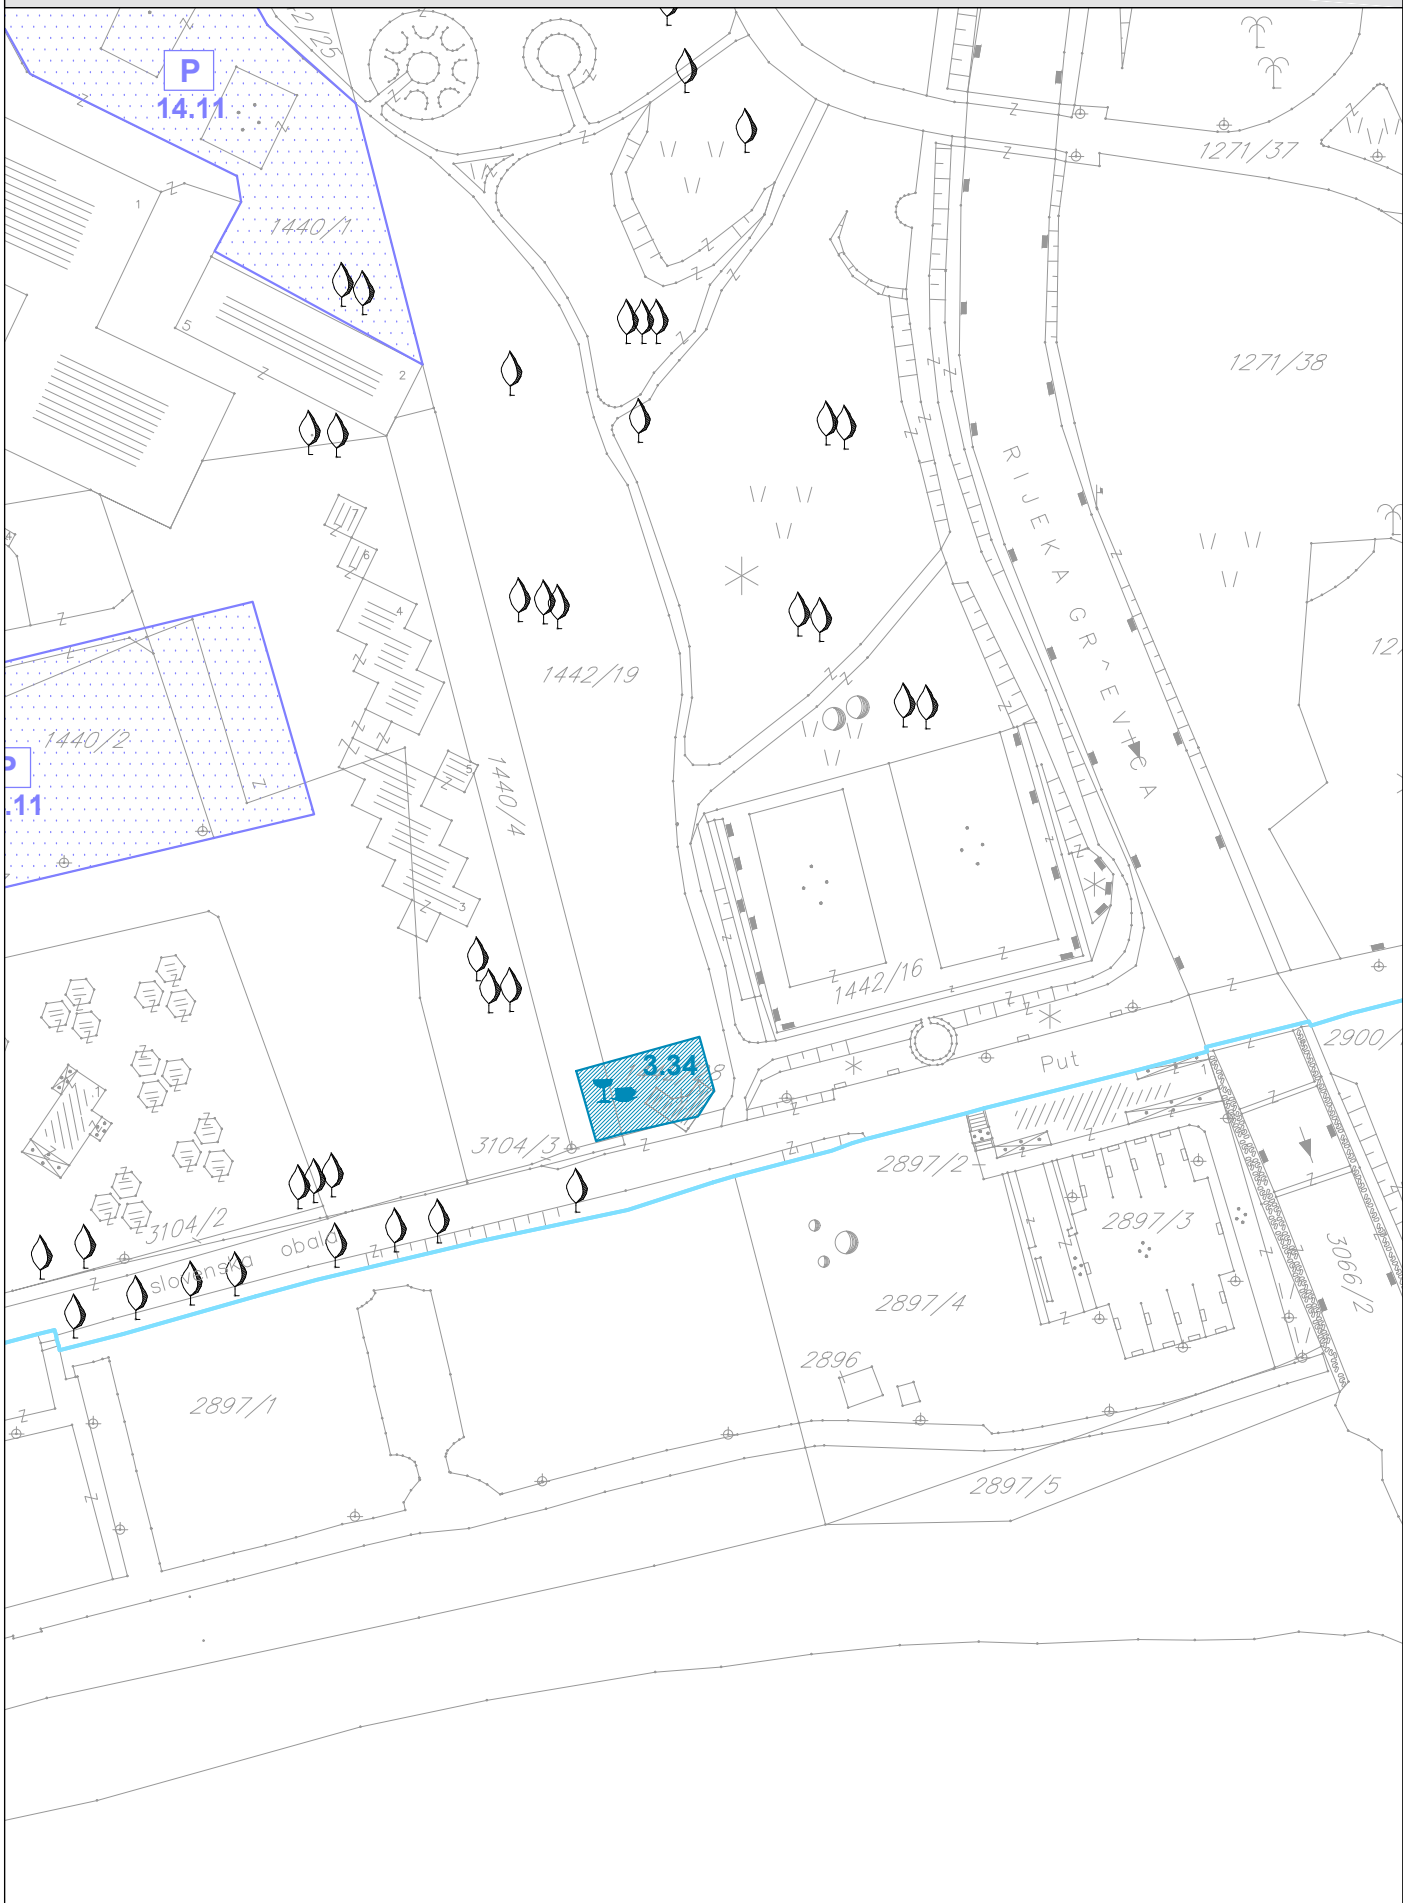


PROGRAM PRIVREMENIH OBJEKATA
OPŠTINA BUDVA
2019-2023

razmjera
1:1000

br lista

09

BUDVA PRIVATNO ZEMLJIŠTE I ZONA_zona 3

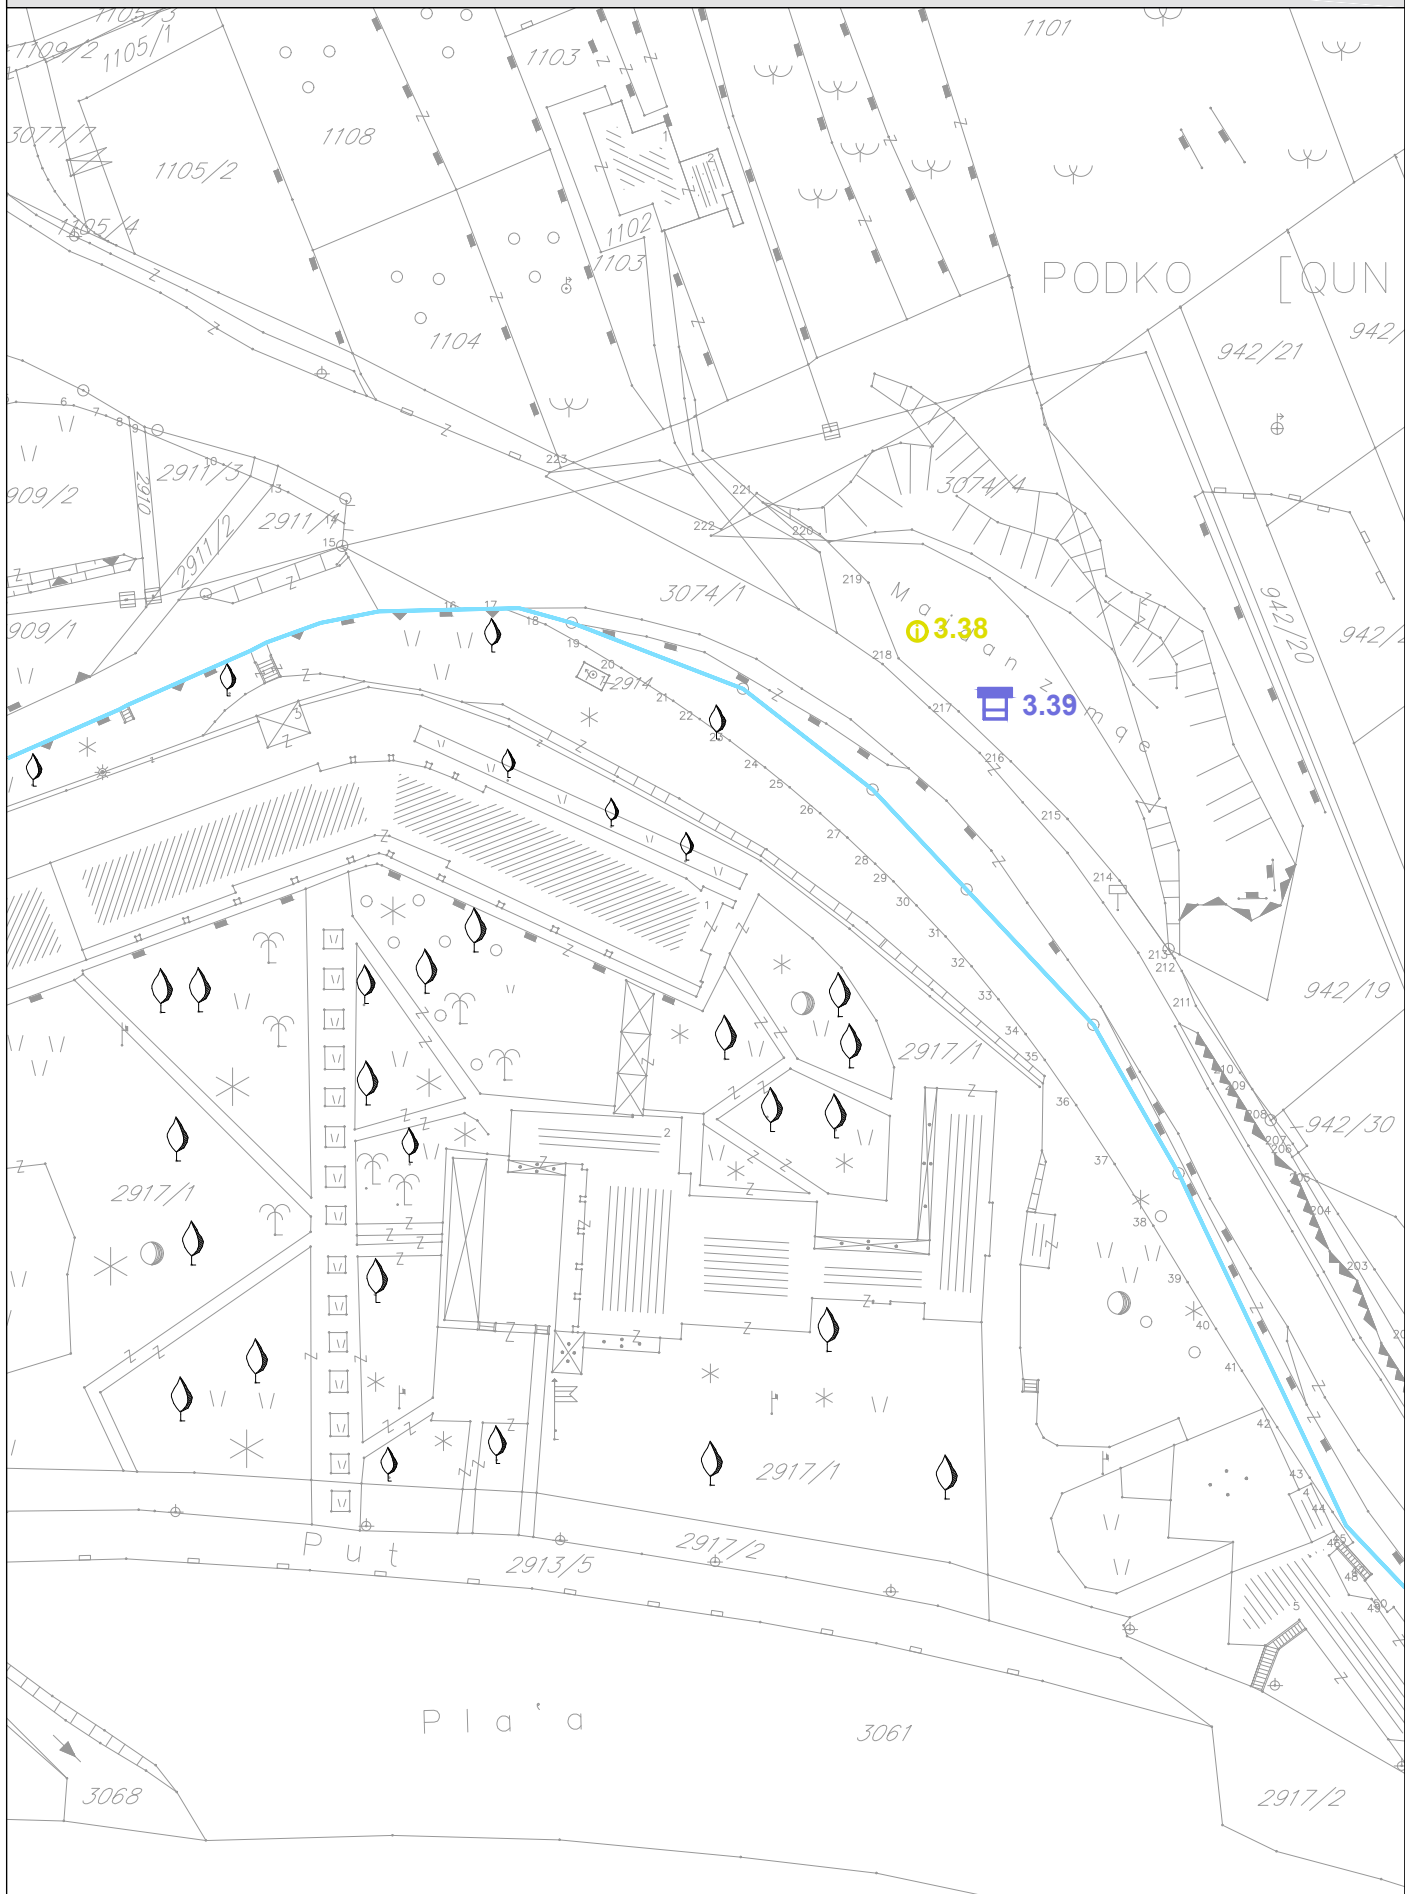












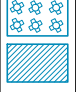

PROGRAM PRIVREMENIH OBJEKATA
OPŠTINA BUDVA
2019-2023









ZONA 4 BUDVA OPŠTINSKO ZEMLJIŠTE II ZONA








Broj lokacije	Vrsta prema načinu na koji su pričvršćeni za tlo	Katastarska parcela	Vrsta/ tip objekta	Namjena objekta	Površina objekta	Opis objekta
BUDVA OPSTINSKO zemljište II zona						
4.1	montažno demontažni privremeni objekat	466/1 KO Budva	montažno demontažni objekat	hala, bazdarnica i laboratorija za ispitivanje vode	200,00m ²	
4.2	montažno demontažni privremeni objekat	1627/2 KO Budva	kiosk	trgovinska djelatnost, prodaja prehrambenih i	5,00m ²	tipski objekat, od bijelog eloksiranog aluminijuma
4.3	montažno demontažni privremeni objekat	1637 KO Budva	kiosk	trgovinska djelatnost, prodaja prehrambenih i	6,00m ²	tipski objekat, od bijelog eloksiranog aluminijuma
4.4	montažno demontažni privremeni objekat	1637 KO Budva	kiosk	trgovinska djelatnost, prodaja prehrambenih i	4,50m ²	tipski objekat, od bijelog eloksiranog aluminijuma
4.5	montažno demontažni privremeni objekat	1637 KO Budva	ugostiteljska terasa	ugostiteljska djelatnost	50,0m ²	Terasa se postavlja na gotovu podlogu, sa natkrivanjem pergolom. Na izgled i dimenzije terasa neophodno je pribaviti saglasnost glavnog gradskog
4.6	montažno demontažni privremeni objekat	1822/4 KO Budva	montažno demontažni objekat	magacinski prostor	180,00m ²	Montažno demontazni objekat od tispkih fabrickih elemenata na betonskoj podlozi
4.7	montažno demontažni privremeni objekat	3077/4 KO Budva	kiosk	trgovinska djelatnost, prodaja neprehrambenih i	6,00m ²	tipski objekat, od bijelog eloksiranog aluminijuma
4.8	montažno demontažni privremeni objekat	3077/2 KO Budva	kiosk	trgovinska djelatnost, prodaja prehrambenih i	4,00m ²	tipski objekat, od bijelog eloksiranog aluminijuma
4.9	montažno demontažni privremeni objekat	3079/2 KO Budva	montažno demontažni objekat	ugostiteljska djelatnost, pužanje jednostavnih	12,00m ²	tipski objekat, od bijelog eloksiranog aluminijuma
4.10	montažno demontažni privremeni objekat	1763/1 KO Budva	kiosk	trgovinska djelatnost, prodaja prehrambenih i	4,50m ²	tipski objekat, od bijelog eloksiranog aluminijuma


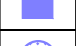




	Privremeni objekti namjenjeni za turizam i ugostiteljstvo
	privremeni ugostiteljski objekat
	ugostiteljska terasa
	autokamp
	konzervator za sladoled
	rashladna i izložbena vitrina za prodaju hrane i pića
	ugostiteljski aparat



	Privremeni objekti namjenjeni za trgovinu i usluge
	štant
	kiosk
	objekat za trgovinu i usluge
	pijaca
	prodajni pult

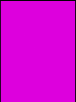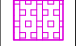	Privremeni objekti namjenjeni za komunalne usluge i infrastrukturu
	privremeno parkiralište
	montažni objekat za servisiranje ili pranje vozila
	sklonište za napuštene životinje
	mjerno mjesto-stanica
	spoljašnji outdoor kabinet
	privremeno skladište otpada
	objekat kontejnerskog tipa


	Privremeni objekti namijenjeni za organizaciju događaja
	bina, podijum ili bioskop na otvorenom
	objekti i oprema za potrebe organizovanja festivala

	Privremeni objekti namijenjeni reklamiranju, oglašavanju i pružanju informacija
	informacioni punkt

	Privremeni objekti namjenjeni za sport i rekreaciju
	natkriveni/zatvoreni sportski objekat
	sportski objekat - otvoreni teren
	zabavni park
	dječije igralište
	zip line


	Objekti namjenjeni za eksploataciju prirodnih sirovina, skladištenje i proizvodnju
	montažna hala i hangar

 zaštićena prirodna područja

 Spomenik prirode

 linija morskog dobra

BUDVA OPŠTINSKO ZEMLJIŠTE II ZONA_zona 4

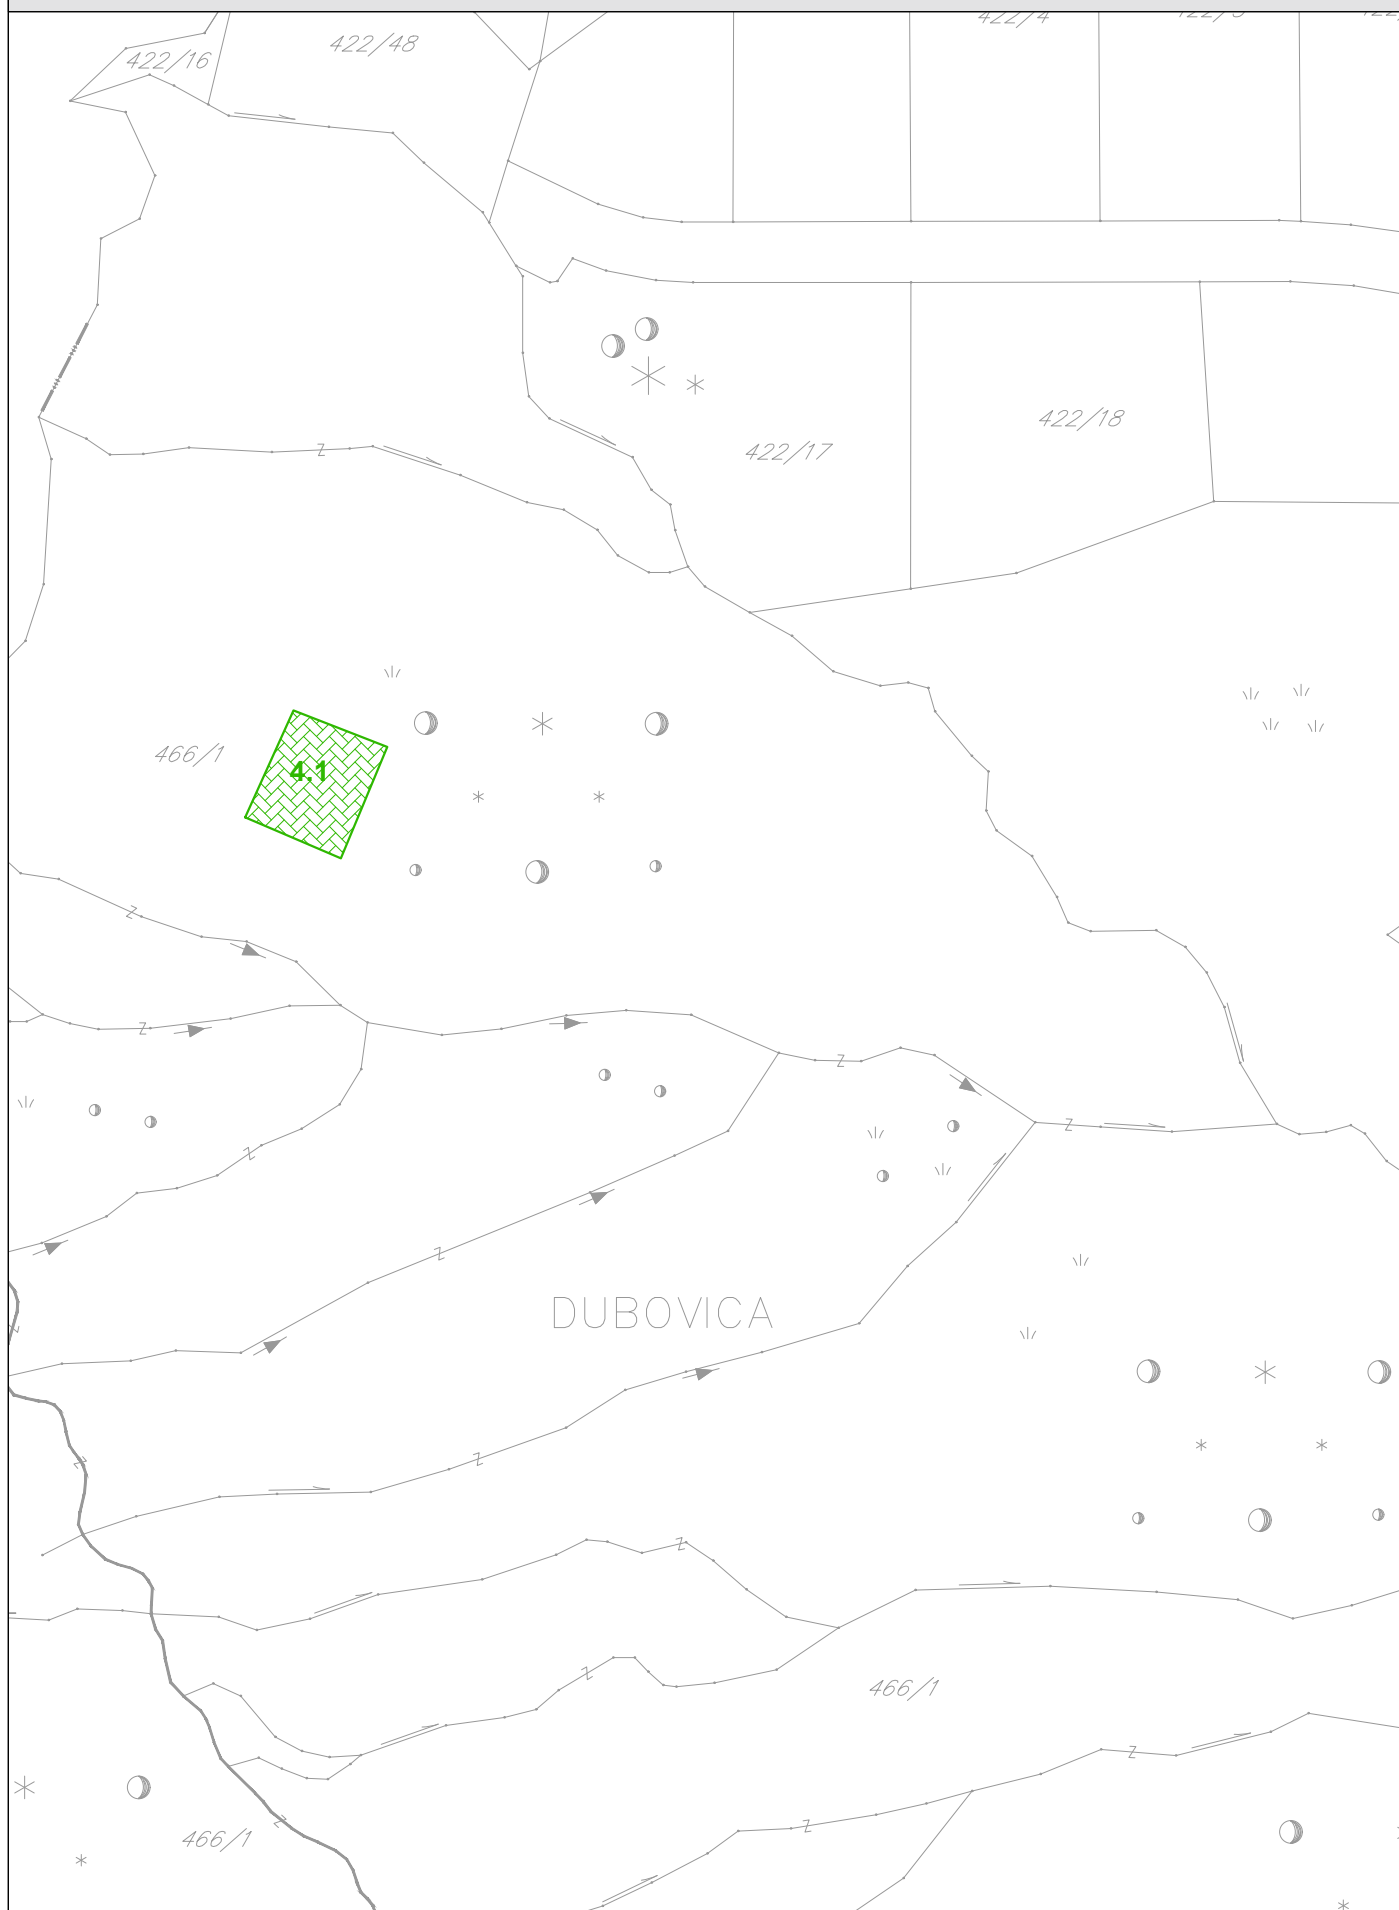


PROGRAM PRIVREMENIH OBJEKATA
OPŠTINA BUDVA
2019-2023

razmjera
1:1000

br lista
01

BUDVA OPŠTINSKO ZEMLJIŠTE II ZONA_zona 4

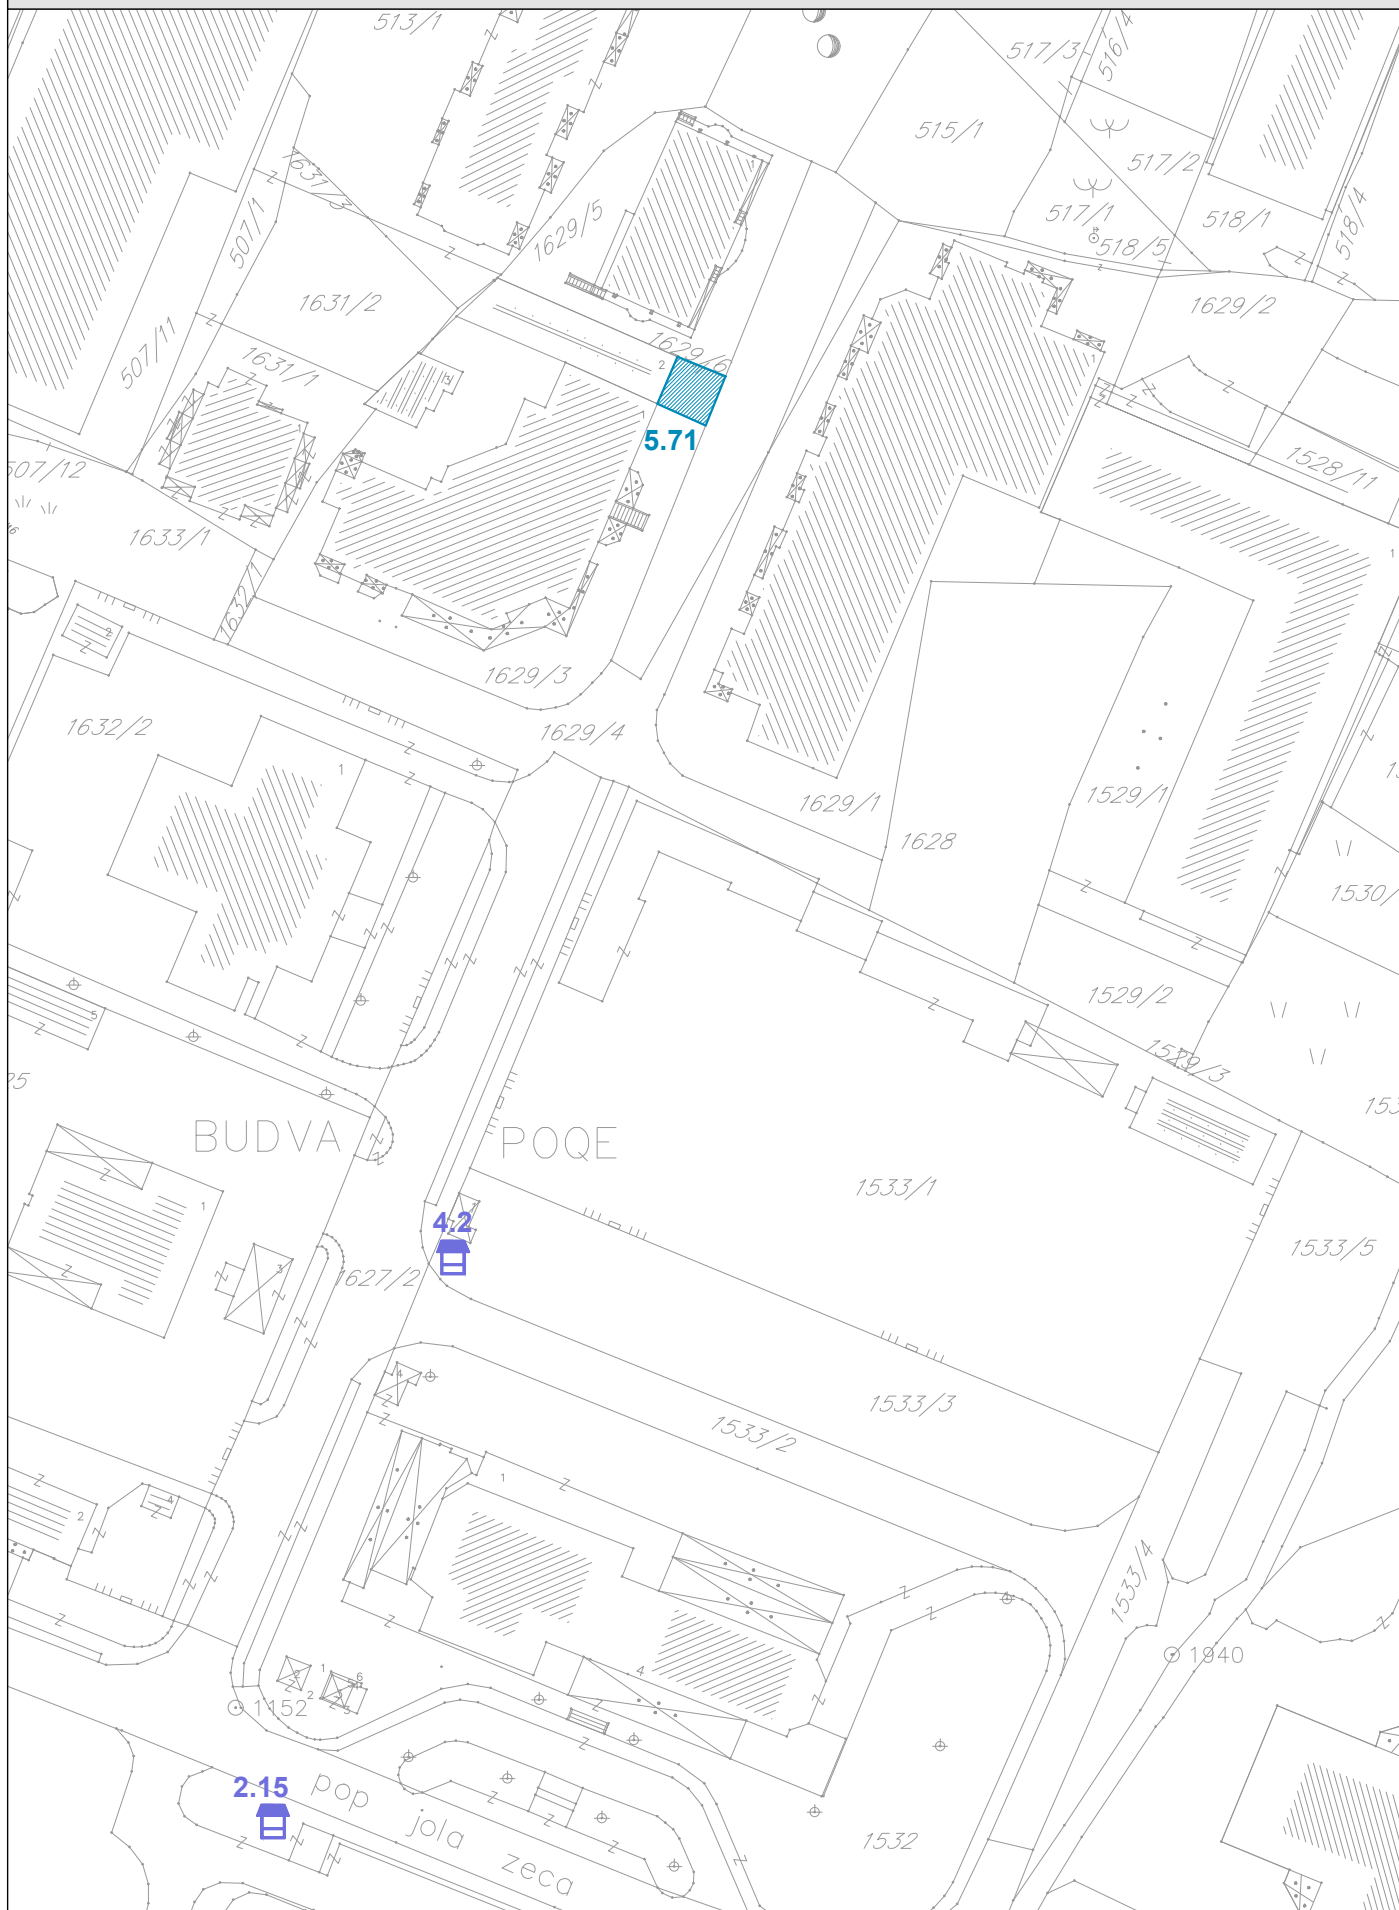


PROGRAM PRIVREMENIH OBJEKATA
OPŠTINA BUDVA
2019-2023

razmjera
1:1000

br lista
02

BUDVA OPŠTINSKO ZEMLJIŠTE II ZONA_zona 4

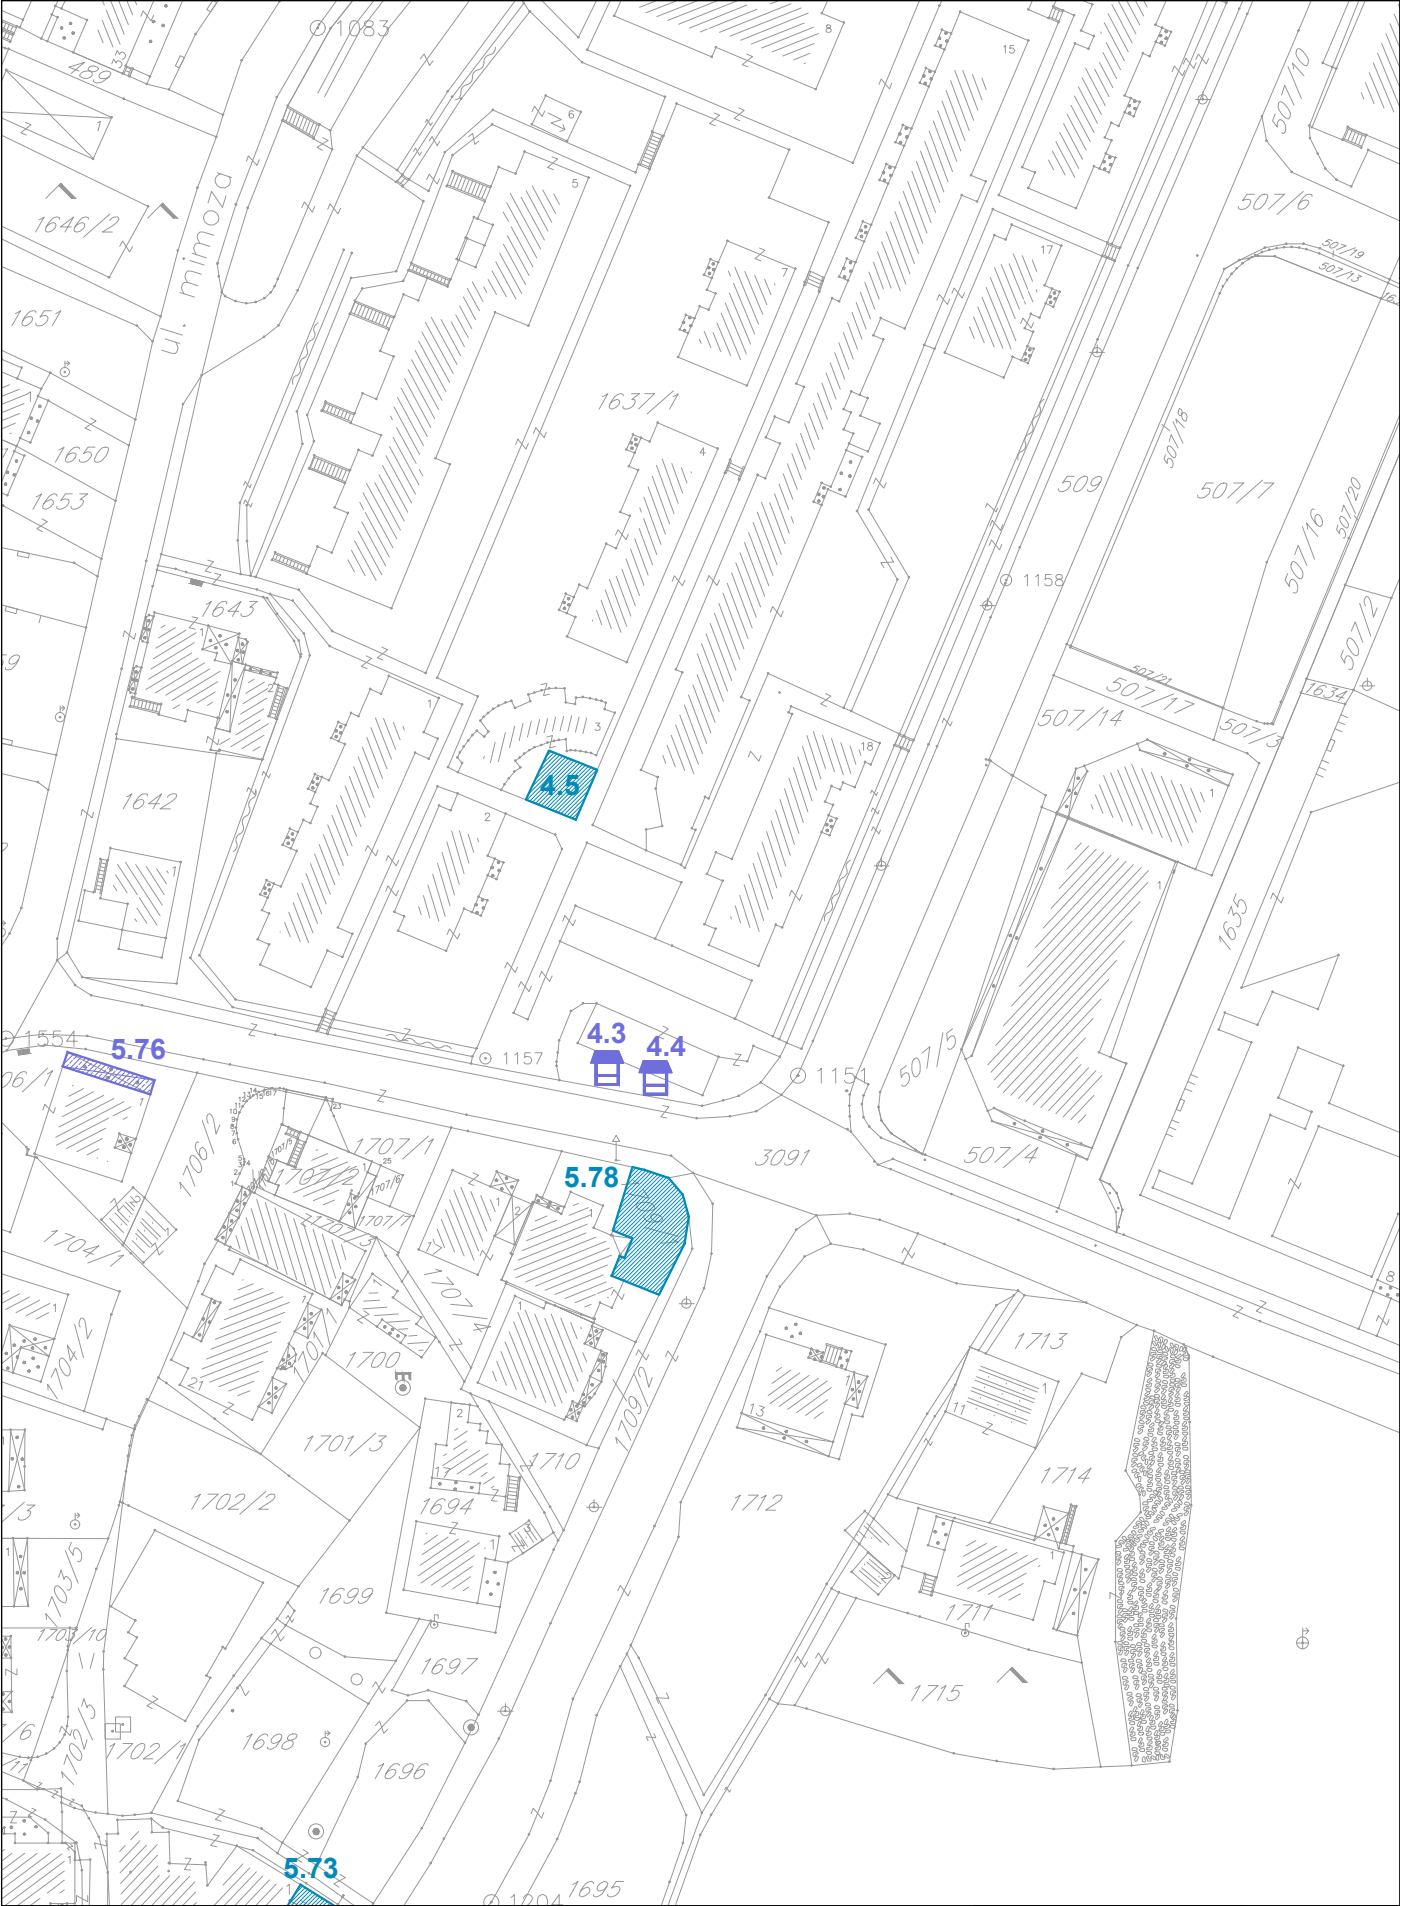

BUDVA OPŠTINSKO ZEMLJIŠTE II ZONA_zona 4




PROGRAM PRIVREMENIH OBJEKATA
OPŠTINA BUDVA
2019-2023

razmjera
1:1000

br lista
04

BUDVA OPŠTINSKO ZEMLJIŠTE II ZONA_zona 4

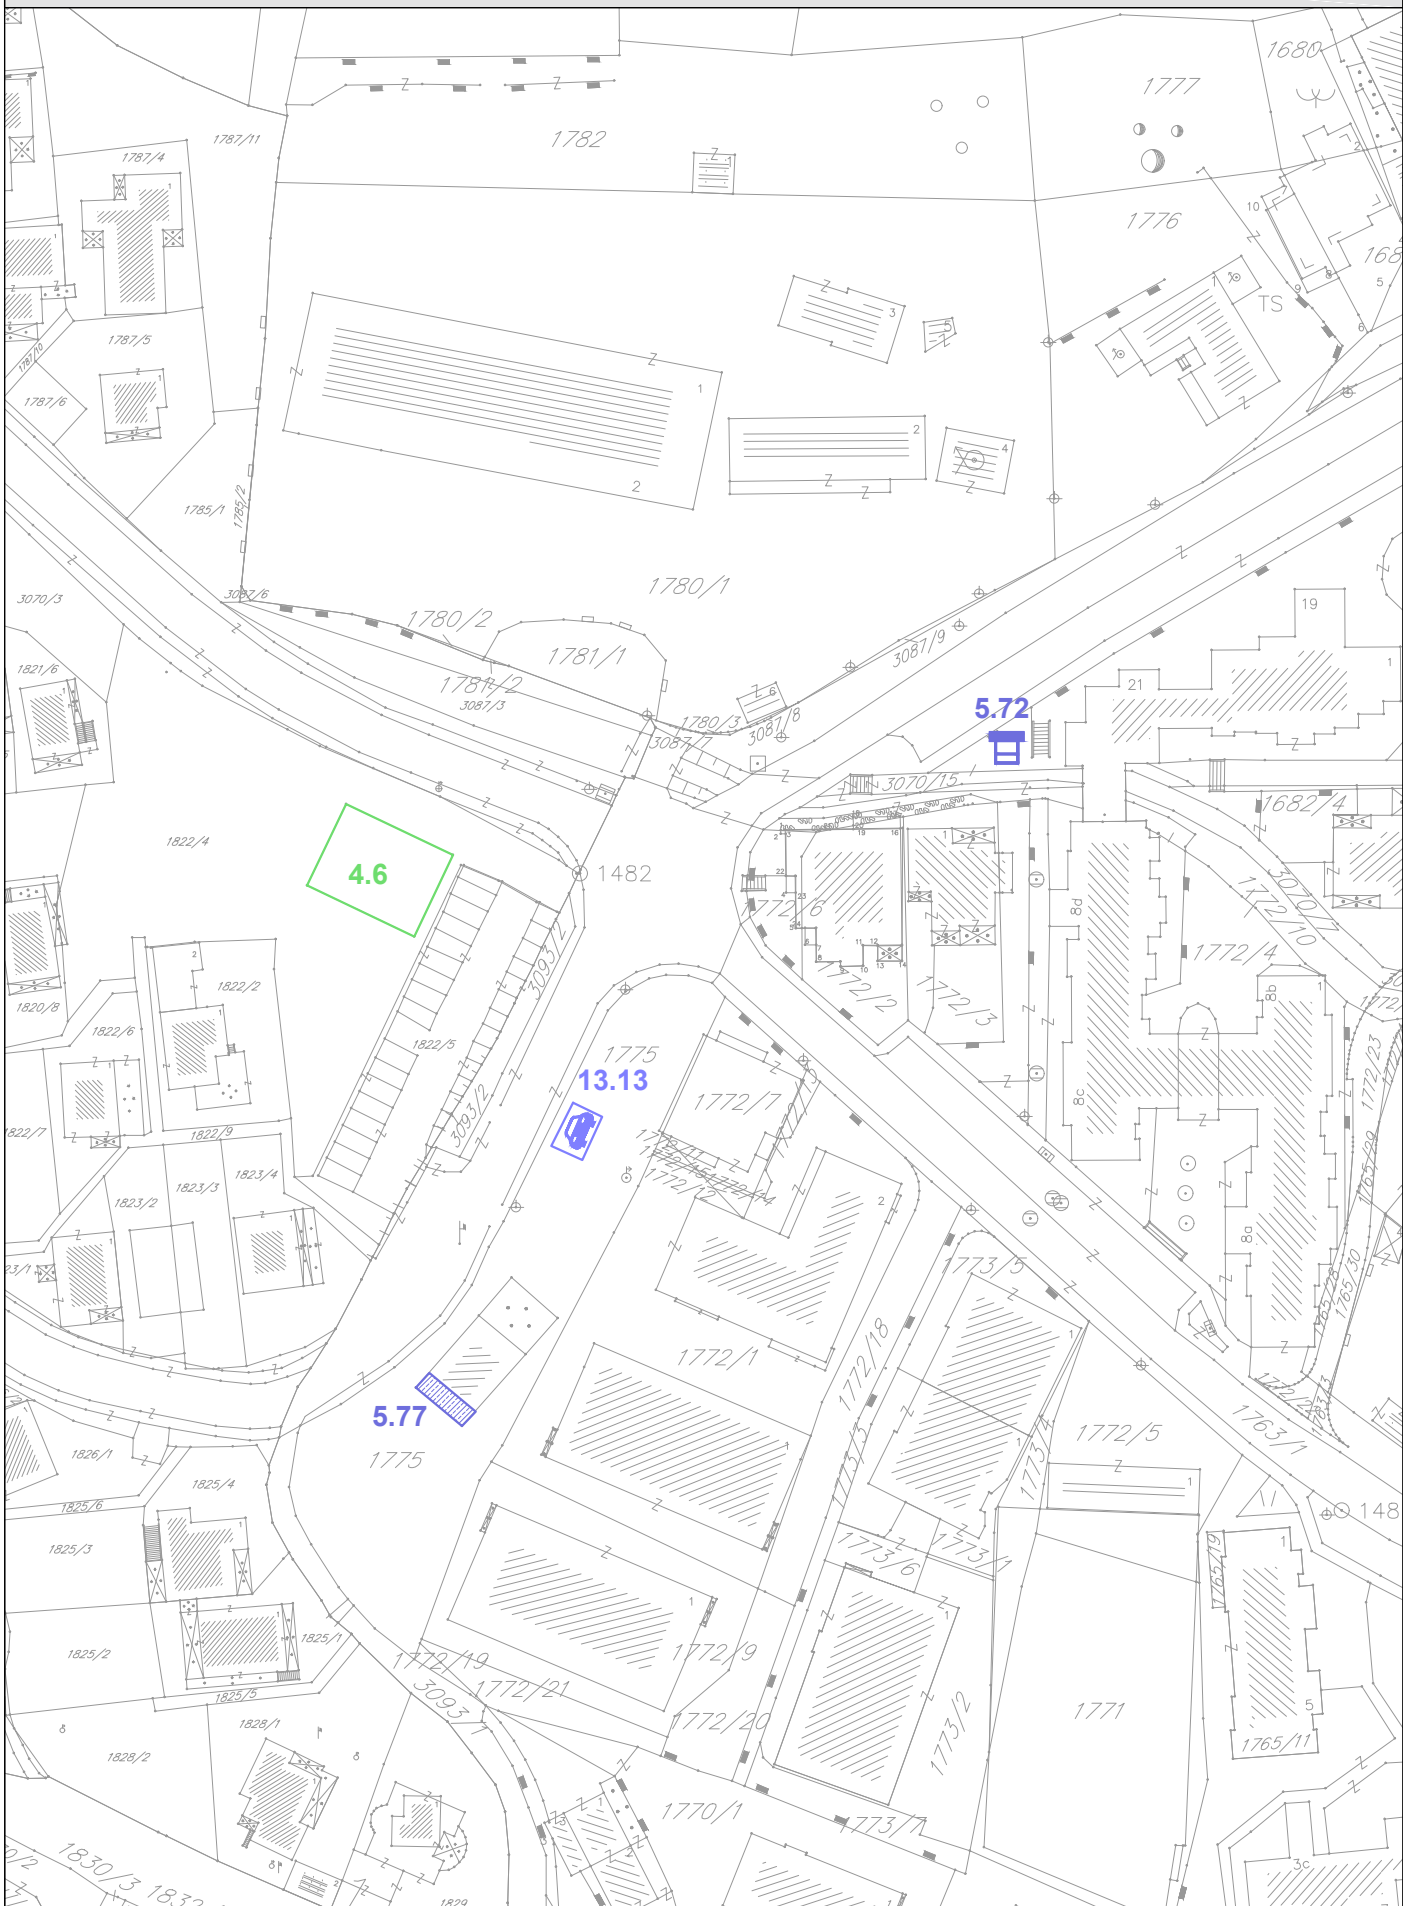


PROGRAM PRIVREMENIH OBJEKATA
OPŠTINA BUDVA
2019-2023

razmjera
1:1000

br lista
05

BUDVA OPŠTINSKO ZEMLJIŠTE II ZONA_zona 4

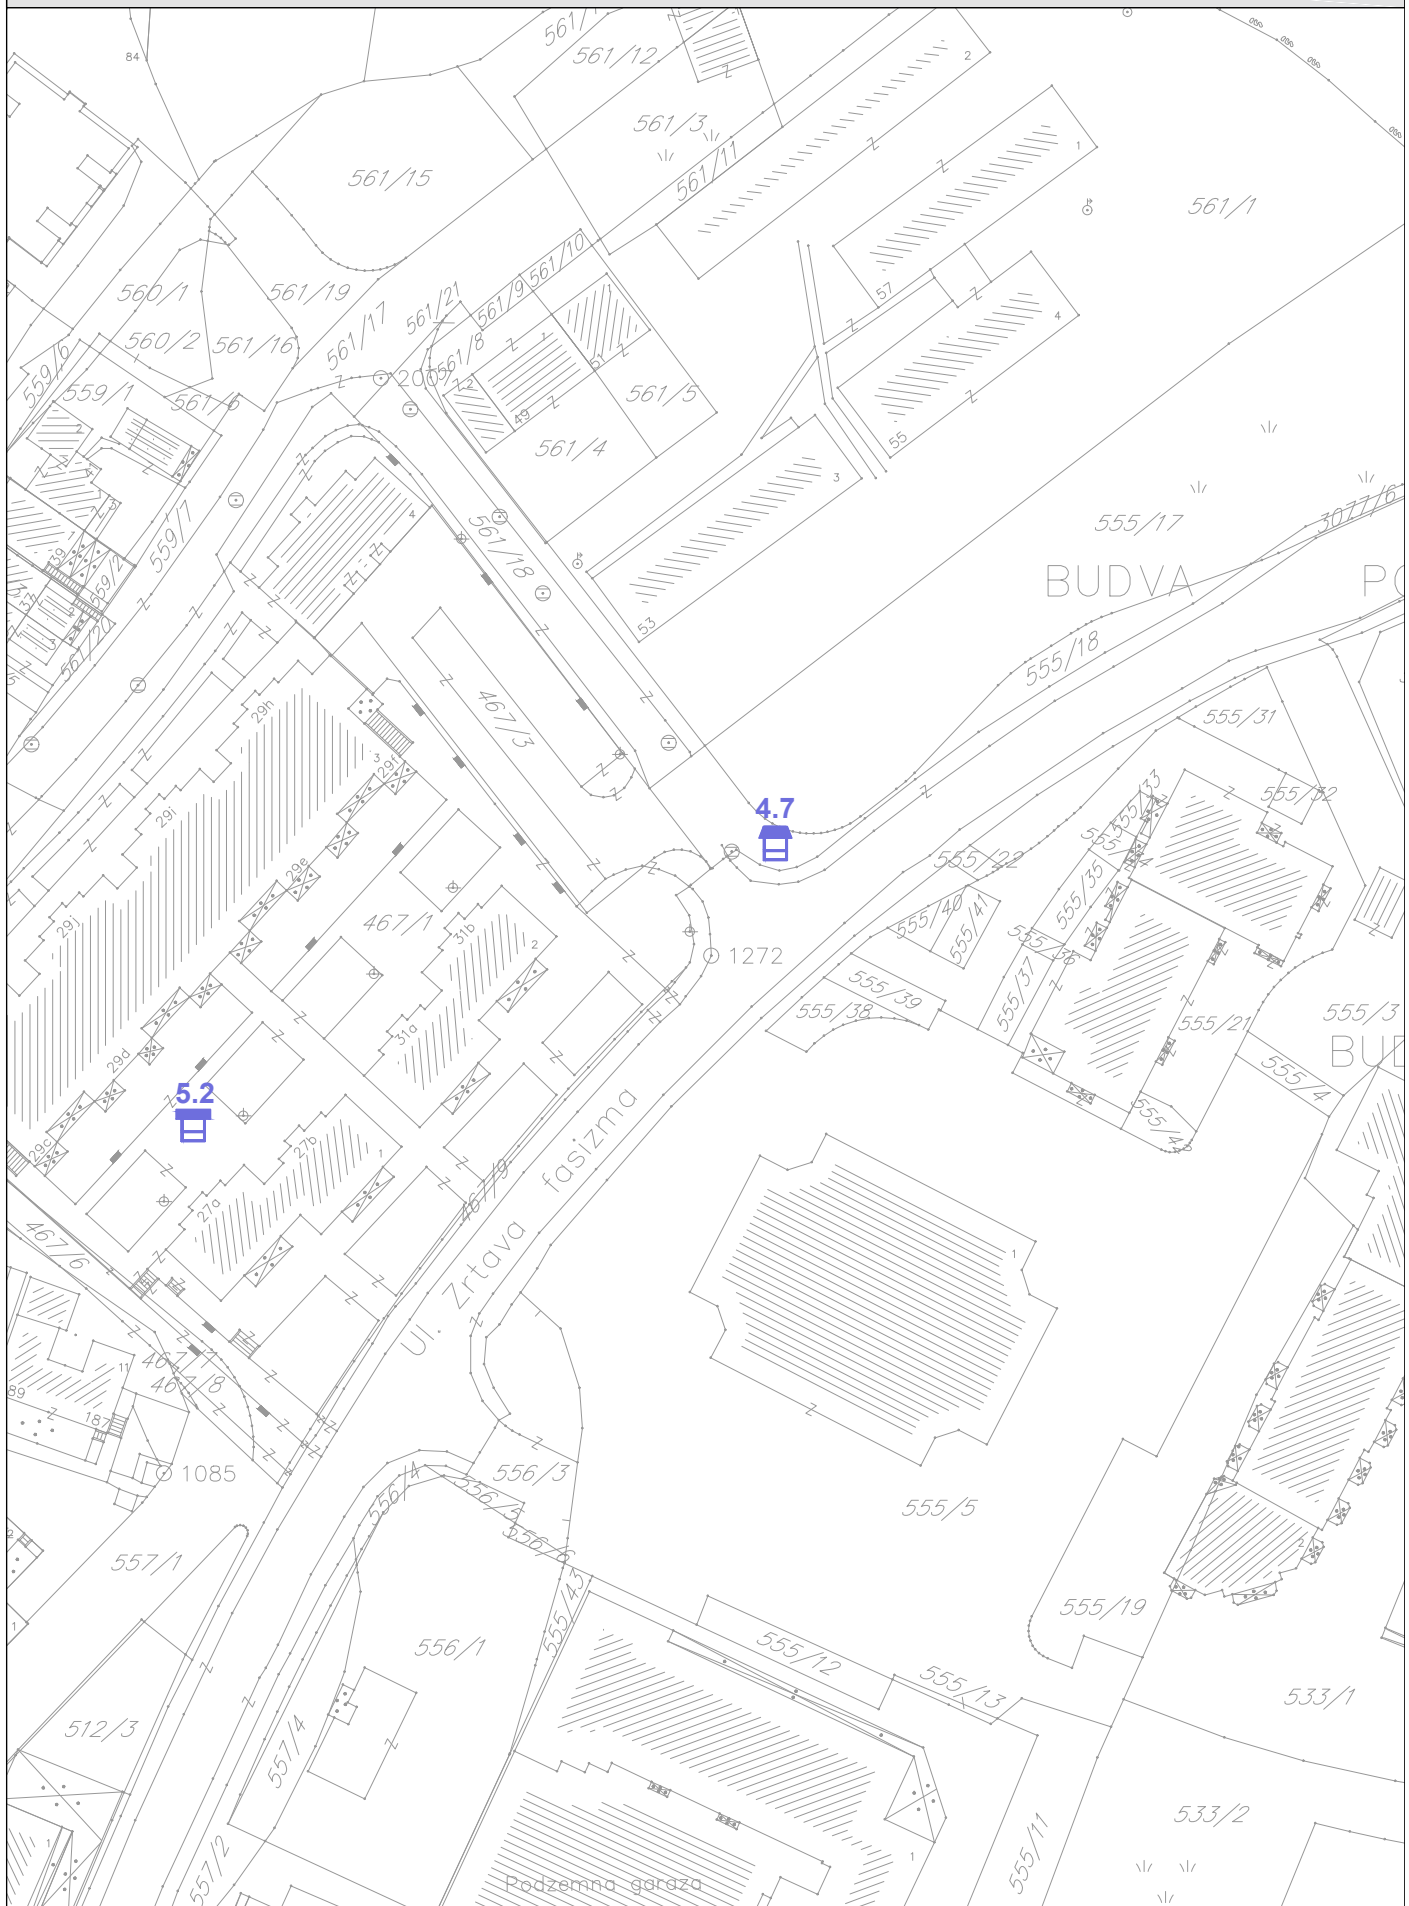


PROGRAM PRIVREMENIH OBJEKATA
OPŠTINA BUDVA
2019-2023

razmjera
1:1000

br lista
06

BUDVA OPŠTINSKO ZEMLJIŠTE II ZONA_zona 4

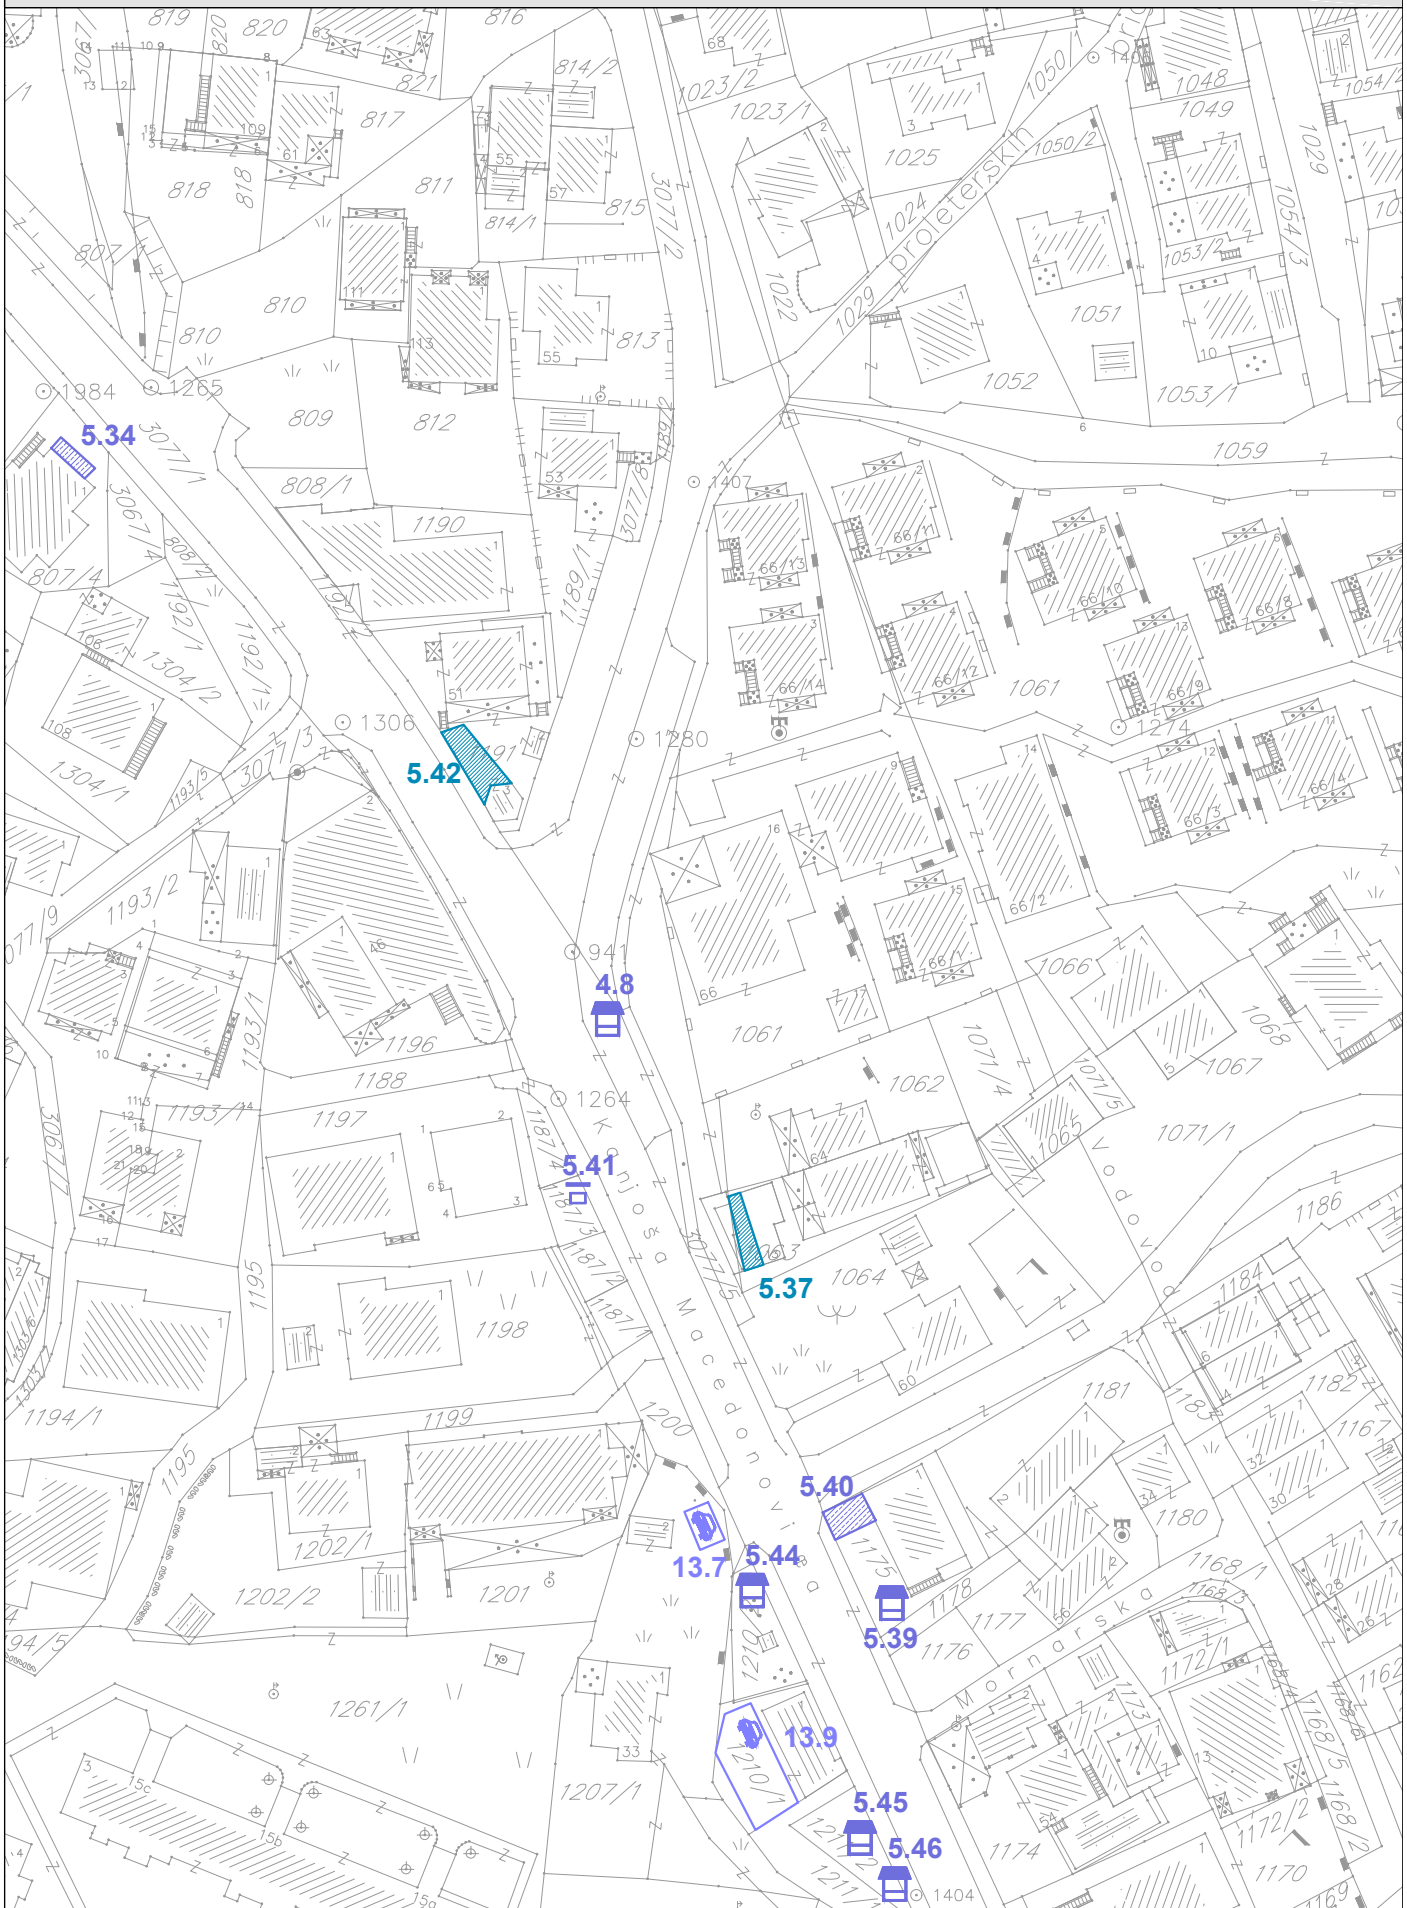


PROGRAM PRIVREMENIH OBJEKATA
OPŠTINA BUDVA
2019-2023

razmjera
1:1000

br lista
07

BUDVA OPŠTINSKO ZEMLJIŠTE II ZONA_zona 4

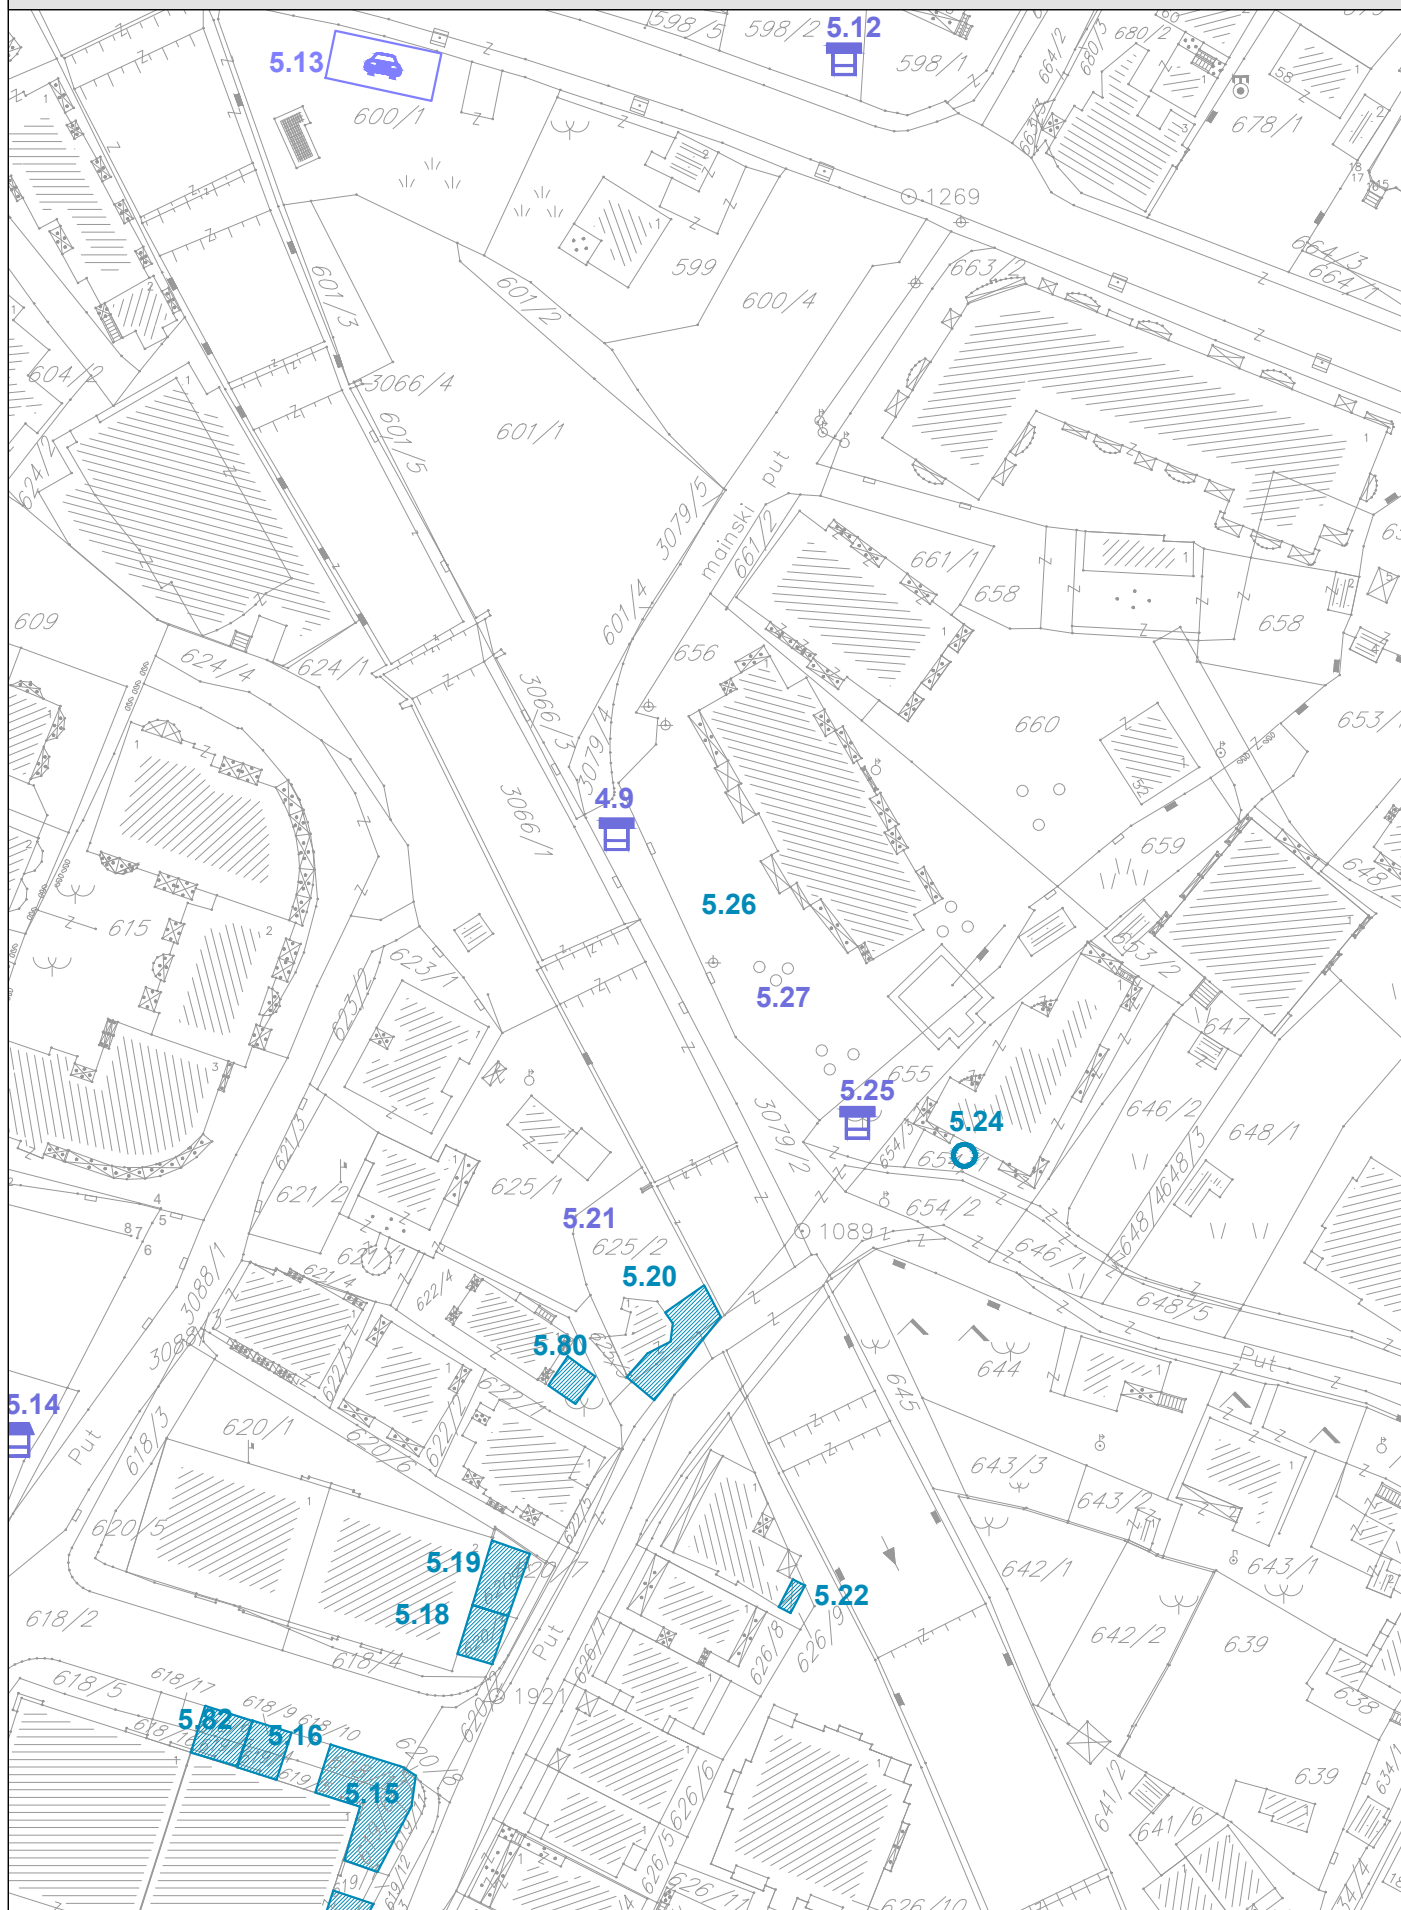

PROGRAM PRIVREMENIH OBJEKATA
OPŠTINA BUDVA
2019-2023

razmjera
1:1000

br lista
08

PROGRAM PRIVREMENIH OBJEKATA
OPŠTINA BUDVA
2019-2023

ZONA 5 BUDVA PRIVATNO ZEMLJIŠTE II i II ZONA



Broj lokacije	Vrsta prema načinu na koji su pričvršćeni za tlo	Katastarska parcela	Vrsta/ tip objekta	Namjena objekta	Površina objekta	Opis objekta
BUDVA PRIVATNO zemljište II i III zona						
5.1	montažno demontažni privremeni objekat	152 KO Budva	montažno demontažni objekat	mjerno mjesto/ crpna stanica	15,0m ²	montažno demontažni tipski objekat za potrebe "Vodovod i kanalizacija" d.o.o. Budva
5.2	montažno demontažni privremeni objekat	467/1 KO Budva	montažno demontažni objekat	trgovinska djelatnost	95,80m ²	Montažno demontažni zastakljeni objekat od tipskih elemenata, na betonskoj podlozi uz postojeći poslovni prostor
5.3	montažno demontažni privremeni objekat	512/1 KO Budva	ugostiteljska terasa	ugostiteljska djelatnost	30,0m ²	terasa se postavlja na gotovu podlogu, sa natkrivanjem suncobranima bijele ili bež boje.
5.4	montažno demontažni privremeni objekat	512/2, 512/3 KO Budva	montažno demontažni objekat	trgovinska djelatnost izlozbene police uz postojeći poslovni prostor	10,00m ²	Montažno demontažni zastakljeni objekat od tipskih elemenata, na betonskoj podlozi uz postojeći poslovni prostor
5.5	montažno demontažni privremeni objekat	512/5, 512/6 KO Budva	montažno demontažni objekat	trgovinska djelatnost	51,80m ²	Montažno demontažni zastakljeni objekat od tipskih elemenata, na betonskoj podlozi uz postojeći poslovni prostor
5.6	montažno demontažni privremeni objekat	513/1 KO Budva	montažno demontažni objekat	trgovinska djelatnost izlozbene police uz postojeći poslovni prostor	8,80m ²	Montažno demontažni zastakljeni objekat od tipskih elemenata, na betonskoj podlozi uz postojeći poslovni prostor
5.7	montažno demontažni privremeni objekat	513/1 KO Budva	montažno demontažni objekat	trgovinska djelatnost izlozbene police uz postojeći poslovni prostor	11,00m ²	Montažno demontažni zastakljeni objekat od tipskih elemenata, na betonskoj podlozi uz postojeći poslovni prostor
5.8	montažno demontažni privremeni objekat	537 KO Budva	ugostiteljska terasa	ugostiteljska djelatnost	30,0m ²	terasa se postavlja na gotovu podlogu, sa natkrivanjem suncobranima bijele ili bež boje.
5.9	montažno demontažni privremeni objekat	542/1 KO Budva	kiosk	trgovinska djelatnost, prodaja neprehrambenih i konditorskih proizvoda	6,00m ²	Tipski objekat, od bijelog eloksiranog aluminijuma

5.10	pokretni privremeni objekat	542/1 KO Budva	rashladne vitrine	trgovinska djelatnost	2,0m ²	dvije vitrine (uz poslovni prostor)
5.11	montažno demontažni privremeni objekat	551/2 KO Budva	ugostiteljska terasa	ugostiteljska djelatnost	72,0m ²	terasa se postavlja na gotovu podlogu, sa natkrivanjem suncobranima bijele ili bež boje.
5.12	montažno demontažni privremeni objekat	598/2 KO Budva	montažno demontažni objekat	trgovinska djelatnost	25,00m ²	Montažno demontazni objekat od tipskih elemenata, na betonskoj podlozi
5.13	montažno demontažni privremeni objekat	600/1 KO Budva	montažno demontažni objekat	objekat za pružanje usluga / tehnicki pregled vozila	90,0m ²	Montažno demontazni objekat od tipskih elemenata, na betonskoj podlozi
5.14	montažno demontažni privremeni objekat	617/1 KO Budva	kiosk	trgovinska djelatnost, prodaja neprehrambenih i konditorskih proizvoda	4,00m ²	Tipski objekat, od bijelog eloksiranog aluminijuma
5.15	montažno demontažni privremeni objekat	619/1 KO Budva	ugostiteljska terasa	ugostiteljska djelatnost	70,0m ²	Zatvorena ugostiteljska terasa 50,0m ² i otvorena terasa 20,0m ²
5.16	montažno demontažni privremeni objekat	619/4, 619/5 KO Budva	ugostiteljska terasa	ugostiteljska djelatnost	30,0m ²	Nadkrivena ugostiteljska terasa
5.17	montažno demontažni privremeni objekat	619/9, 619/14, 619/15 i 619/16 KO Budva	ugostiteljska terasa	ugostiteljska djelatnost	30,0m ²	terasa se postavlja na gotovu podlogu, sa natkrivanjem suncobranima bijele ili bež boje.
5.18	montažno demontažni privremeni objekat	620/3 KO Budva	ugostiteljska terasa	ugostiteljska djelatnost	30,0m ²	Nadkrivena, zastakljena terasa se postavlja na gotovu podlogu, sa natkrivanjem suncobranima bijele ili bež boje.
5.19	montažno demontažni privremeni objekat	620/4 KO Budva	ugostiteljska terasa	ugostiteljska djelatnost	40,0m ²	Nadkrivena, zastakljena terasa se postavlja na gotovu podlogu, sa natkrivanjem suncobranima bijele ili bež boje.
5.20	montažno demontažni privremeni objekat	625/2 KO Budva	ugostiteljska terasa	ugostiteljska djelatnost	70,0m ²	zatvorena terasa 55,0m ² i otvorena terasa 50,0m ²
5.21	montažno demontažni privremeni objekat	625/2 KO Budva	montažno demontažni objekat	ugostiteljska djelatnost	19,50m ²	terasa se postavlja na gotovu podlogu, ispred postojećeg poslovnog prostora.

5.22	montažno demontažni privremeni objekat	626/9 KO Budva	ugostiteljska terasa	ugostiteljska djelatnost	11,0m ²	Terasa se postavlja na gotovu podlogu, ispred postojećeg poslovnog prostora.
5.23	montažno demontažni privremeni objekat	630/4 KO Budva	montažno demontažni objekat	uslužna djelatnost	15,0m ²	Montažno demontažni objekat
5.24	pokretni privremeni objekat	654/1 KO Budva	rashladne vitrine	trgovinska djelatnost	3,0m ²	uz postojeci poslovni prostor
5.25	montažno demontažni privremeni objekat	655 KO Budva	montažno demontažni objekat	ugostiteljska djelatnost, pužanje jednostavnih ugost. usluga	15,00m ²	Tipski objekat, od bijelog eloksiranog aluminijuma
5.26	montažno demontažni privremeni objekat	656/1 KO Budva	ugostiteljska terasa	ugostiteljska djelatnost	22,0m ²	Zatvorena ugostiteljska terasa
5.27	montažno demontažni privremeni objekat	656/1 KO Budva	montažno demontažni objekat	trgovinska djelatnost	8,0m ²	Tipski objekat, od bijelog eloksiranog aluminijuma
5.28	montažno demontažni privremeni objekat	730/1 KO Budva	ugostiteljski objekat sa terasom	ugostiteljska djelatnost	175,0m ²	montažno demontažni objekat 40,0m ² , zatvorena ugostiteljska terasa 135,0m ²
5.29	montažno demontažni privremeni objekat	730/1 KO Budva	kiosk	trgovinska djelatnost, prodaja neprehrambenih i konditorskih proizvoda	6,00m ²	Tipski objekat, od bijelog eloksiranog aluminijuma
5.30	montažno demontažni privremeni objekat	764/1 KO Budva	ugostiteljska terasa	ugostiteljska djelatnost	18,0m ²	Terasa se postavlja na gotovu podlogu, ispred postojećeg poslovnog prostora.
5.31	montažno demontažni privremeni objekat	762 KO Budva	ugostiteljska terasa	ugostiteljska djelatnost	17,0m ²	Zatvorena ugostiteljska terasa
5.32	montažno demontažni privremeni objekat	770/15 KO Budva	kiosk	trgovinska djelatnost, prodaja neprehrambenih i konditorskih proizvoda	7,00m ²	Tipski objekat, od bijelog eloksiranog aluminijuma
5.33	montažno demontažni privremeni objekat	776/2 KO Budva	montažno demontažni objekat	trgovinska djelatnost	10,0m ²	Montažno demontažni objekat








5.34	montažno demontažni privremeni objekat	807/4 KO Budva	montažno demontažni objekat	trgovinska djelatnost	10,0m2	Montažno demontažni objekat
5.35	montažno demontažni privremeni objekat	865/2 KO Budva	kiosk	trgovinska djelatnost, prodaja neprehrambenih i konditorskih proizvoda	4,00m2	Tipski objekat, od bijelog eloksiranog aluminijuma
5.36	montažno demontažni privremeni objekat	923/2 KO Budva	montažno demontažni objekat	trgovinska djelatnost	10,0m2	Montažno demontažni objekat
5.37	montažno demontažni privremeni objekat	1063 KO Budva	ugostiteljska terasa	ugostiteljska djelatnost	20,0m2	Terasa se postavlja na gotovu podlogu, ispred postojećeg poslovnog prostora.
5.38	pokretni privremeni objekat	1170 KO Budva	konzervator za sladoled	prodaja fabrikovanog sladoleda	2,00m2	Tipski, fabrički proizveden uređaj
5.39	montažno demontažni privremeni objekat	1175 KO Budva	kiosk	trgovinska djelatnost, prodaja neprehrambenih i konditorskih proizvoda	3,00m2	Tipski objekat, od bijelog eloksiranog aluminijuma
5.40	montažno demontažni privremeni objekat	1175 KO Budva	montažno demontažni objekat	trgovinska djelatnost	17,0m2	Montažno demontažni objekat
5.41	pokretni privremeni objekat	1187/3 KO Budva	šand	trgovinska djelatnost, prodaja prehrambenih proizvoda (voće i povrće)	4,00m2	
5.42	montažno demontažni privremeni objekat	1191/1 KO Budva	ugostiteljska terasa	ugostiteljska djelatnost	30,0m2	Nadkrivena, zastakljena terasa se postavlja na gotovu podlogu, sa natkrivanjem suncobranima bijele ili bež boje.
5.43	pokretni privremeni objekat	1207/2 KO Budva	šand	trgovinska djelatnost, prodaja prehrambenih proizvoda (voće i povrće)	2,00m2	
5.44	montažno demontažni privremeni objekat	1210/2 KO Budva	kiosk	trgovinska djelatnost, prodaja neprehrambenih i konditorskih proizvoda	5,00m2	Tipski objekat, od bijelog eloksiranog aluminijuma





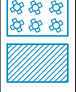


5.45	montažno demontažni privremeni objekat	1212/1 KO Budva	kiosk	trgovinska djelatnost, prodaja neprehrambenih i konditorskih proizvoda	7,00m ²	Tipski objekat, od bijelog eloksiranog aluminijuma
5.46	montažno demontažni privremeni objekat	1212/1 KO Budva	kiosk	trgovinska djelatnost, prodaja neprehrambenih i konditorskih proizvoda	7,00m ²	Tipski objekat, od bijelog eloksiranog aluminijuma
5.47	montažno demontažni privremeni objekat	1260/2 KO Budva	montažno demontažni objekat	uslužna djelatnost	16,0m ²	Tipski objekat, od bijelog eloksiranog aluminijuma turistička agencija
5.48	montažno demontažni privremeni objekat	1270 KO Budva	ugostiteljska terasa	ugostiteljska djelatnost	15,0m ²	Terasa se postavlja na gotovu podlogu, ispred postojećeg poslovnog prostora.
5.49	montažno demontažni privremeni objekat	1297/1 KO Budva	ugostiteljska terasa	ugostiteljska djelatnost	12,0m ²	Terasa se postavlja na gotovu podlogu, ispred postojećeg poslovnog prostora.
5.50	montažno demontažni privremeni objekat	1297/3 KO Budva	montažno demontažni objekat	trgovinska djelatnost	10,0m ²	
5.51	montažno demontažni privremeni objekat	1297/3 KO Budva	ugostiteljska terasa	ugostiteljska djelatnost	23,0m ²	Nadkrivena, zastakljena terasa se postavlja na gotovu podlogu, sa natkrivanjem suncobranima bijele ili bež boje.
5.52	montažno demontažni privremeni objekat	1299 KO Budva	ugostiteljska terasa	ugostiteljska djelatnost	20,0m ²	Nadkrivena, zastakljena terasa se postavlja na gotovu podlogu, sa natkrivanjem suncobranima bijele ili bež boje.
5.53	pokretni privremeni objekat	1319/7 KO Budva	šand	trgovinska djelatnost, prodaja prehrambenih proizvoda (voće i povrće)	4,00m ²	
5.54	pokretni privremeni objekat	1319/2 KO Budva	šand	trgovinska djelatnost, prodaja prehrambenih proizvoda (voće i povrće)	4,00m ²	









5.55	montažno demontažni privremeni objekat	1355 KO Budva	ugostiteljska terasa	ugostiteljska djelatnost	20,0m ²	Nadkrivena, zastakljena terasa se postavlja na gotovu podlogu, sa natkrivanjem suncobranima bijele ili bež boje.
5.56	pokretni privremeni objekat	1373/2 KO Budva	štanđ	trgovinska djelatnost, prodaja prehrambenih proizvoda (voće i povrće)	4,00m ²	
5.57	pokretni privremeni objekat	1378/5 KO Budva	štanđ	trgovinska djelatnost, prodaja prehrambenih proizvoda (voće i povrće)	5,50m ²	
5.58	pokretni privremeni objekat	1378/5 KO Budva	rashladna vitrina	trgovinska djelatnost	1,0m ²	
5.59	montažno demontažni privremeni objekat	1383/1 KO Budva	montažno demontažni objekat	trgovinska djelatnost	14,0m ²	Montazno-demontazni objekat
5.60	montažno demontažni privremeni objekat	1383/2 KO Budva	montažno demontažni objekat	trgovinska djelatnost	4,0m ²	Montazno-demontazni objekat uz postojeći poslovni prostor
5.61	otvorena površina u funkciji privremenog objekta	1406 KO Budva	auto kamp	auto kamp	310,0m ²	Postojeća podloga sa tipskim sadržajima i objektima neophodnim za kampovanje
5.62	montažno demontažni privremeni objekat	1480/2 KO Budva	kiosk	trgovinska djelatnost, prodaja neprehrambenih i konditorskih proizvoda	6,00m ²	Tipski objekat, od bijelog eloksiranog aluminijuma
5.63	montažno demontažni privremeni objekat	1480/2 KO Budva	montažno demontažni objekat	trgovinska djelatnost	20,0m ²	Montažno demontazni objekat od tipskih elemenata, na betonskoj podlozi
5.64	montažno demontažni privremeni objekat	1481/1 KO Budva	ugostiteljska terasa	ugostiteljska djelatnost	50,0m ²	Terasa se postavlja na gotovu podlogu, ispred postojećeg poslovnog prostora.
5.65	montažno demontažni privremeni objekat	1487/1 KO Budva	montažno demontažni objekat	ugostiteljska djelatnost, pužanje jednostavnih ugost. usluga	25,00m ²	Montažno demontazni objekat od tipskih elemenata, na betonskoj podlozi




5.66	montažno demontažni privremeni objekat	1490/2 KO Budva	ugostiteljska terasa	ugostiteljska djelatnost	60,0m ²	Terasa se postavlja na gotovu podlogu, ispred postojećeg poslovnog prostora.
5.67	montažno demontažni privremeni objekat	1497 KO Budva	ugostiteljska terasa	ugostiteljska djelatnost	55,0m ²	Nadkrivena, zastakljena terasa se postavlja na gotovu podlogu, sa natkrivanjem suncobranima bijele ili bež boje.
5.68	montažno demontažni privremeni objekat	1499/3 KO Budva	ugostiteljska terasa	ugostiteljska djelatnost	30,0m ²	Terasa se postavlja na gotovu podlogu, ispred postojećeg poslovnog prostora.
5.69	otvorena površina u funkciji privremenog objekta	1525 KO Budva	auto kamp	auto kamp	310,0m ²	postojeća podloga sa tipskim sadržajima i objektima neophodnim za kampovanje
5.70	montažno demontažni privremeni objekat	1553 KO Budva	kiosk	trgovinska djelatnost, prodaja neprehrambenih i konditorskih proizvoda	3,50m ²	Tipski objekat, od bijelog eloksiranog aluminijuma
5.71	montažno demontažni privremeni objekat	1629/6 KO Budva	ugostiteljska terasa	ugostiteljska djelatnost	47,0m ²	Nadkrivena, zastakljena terasa se postavlja na gotovu podlogu, ispred postojećeg poslovnog prostora.
5.72	montažno demontažni privremeni objekat	1682/1 KO Budva	montažno demontažni objekat	trgovinska djelatnost	4,0m ²	Montažno demontazni objekat od tipskih elemenata, na betonskoj podlozi, uz postojeci poslovni prostor
5.73	montažno demontažni privremeni objekat	1690/2 KO Budva	montažno demontažni objekat	trgovinska djelatnost	92,0m ²	Montažno demontazni objekat od tipskih elemenata, na betonskoj podlozi, uz postojeci poslovni prostor
5.74	montažno demontažni privremeni objekat	1691/2 KO Budva	kiosk	trgovinska djelatnost, prodaja neprehrambenih i konditorskih proizvoda	3,00m ²	Tipski objekat, od bijelog eloksiranog aluminijuma
5.75	montažno demontažni privremeni objekat	1693/1 KO Budva	ugostiteljska terasa	ugostiteljska djelatnost	60,0m ²	Nadkrivena, zastakljena terasa se postavlja na gotovu podlogu, sa natkrivanjem suncobranima bijele ili bež boje.



5.76	montažno demontažni privremeni objekat	1706/1 KO Budva	montažno demontažni objekat	trgovinska djelatnost	22,0m2	Montažno demontazni objekat od tipskih elemenata, na betonskoj podlozi, uz postojeći poslovni prostor
5.77	montažno demontažni privremeni objekat	1775 KO Budva	montažno demontažni objekat	trgovinska djelatnost	18,0m2	Postojeći zidani objekat
5.78	montažno demontažni privremeni objekat	1709/1 KO Budva	ugostiteljsk a terasa	ugostiteljska djelatnost	102,0m2	Terasa se postavlja na gotovu podlogu, ispred postojećeg poslovnog prostora.
5.79	montažno demontažni privremeni objekat	1860 KO Budva	montažno demontažni objekat	trgovinska djelatnost	22,0m2	Montažno demontazni objekat od tipskih elemenata, na betonskoj podlozi
5.80	montažno demontažni privremeni objekat	622/4 KO Budva	ugostiteljsk a terasa	ugostiteljska djelatnost	20,0m2	Terasa se postavlja na gotovu podlogu, ispred postojećeg poslovnog prostora.
5.81	montažno demontažni privremeni objekat	1383/4 KO Budva	montažno demontažni objekat	trgovinska ili uslužna djelatnost	35,0m2	Montažno demontazni objekat od tipskih elemenata, na betonskoj podlozi
5.82	montažno demontažni privremeni objekat	619/1, 618/6 KO Budva	ugostiteljsk a terasa	ugostiteljska djelatnost	40,0m2	Terasa se postavlja na gotovu podlogu, ispred postojećeg poslovnog prostora.


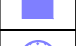




	Privremeni objekti namjenjeni za turizam i ugostiteljstvo
	privremeni ugostiteljski objekat
	ugostiteljska terasa
	autokamp
	konzervator za sladoled
	rashladna i izložbena vitrina za prodaju hrane i pića
	ugostiteljski aparat



	Privremeni objekti namjenjeni za trgovinu i usluge
	štant
	kiosk
	objekat za trgovinu i usluge
	
	pijaca
	prodajni pult

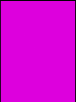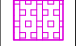	Privremeni objekti namjenjeni za komunalne usluge i infrastrukturu
	privremeno parkiralište
	montažni objekat za servisiranje ili pranje vozila
	sklonište za napuštene životinje
	mjerno mjesto-stanica
	spoljašnji outdoor kabinet
	privremeno skladište otpada
	objekat kontejnerskog tipa


	Privremeni objekti namijenjeni za organizaciju događaja
	bina, podijum ili bioskop na otvorenom
	objekti i oprema za potrebe organizovanja festivala


	Privremeni objekti namijenjeni reklamiranju, oglašavanju i pružanju informacija
	informacioni punkt

	Privremeni objekti namjenjeni za sport i rekreaciju
	natkriveni/zatvoreni sportski objekat
	sportski objekat - otvoreni teren
	zabavni park
	dječije igralište
	zip line


	Objekti namjenjeni za eksploataciju prirodnih sirovina, skladištenje i proizvodnju
	montažna hala i hangar

 zaštićena prirodna područja

 Spomenik prirode

 linija morskog dobra

BUDVA PRIVATNO ZEMLJIŠTE II i III ZONA_zona 5

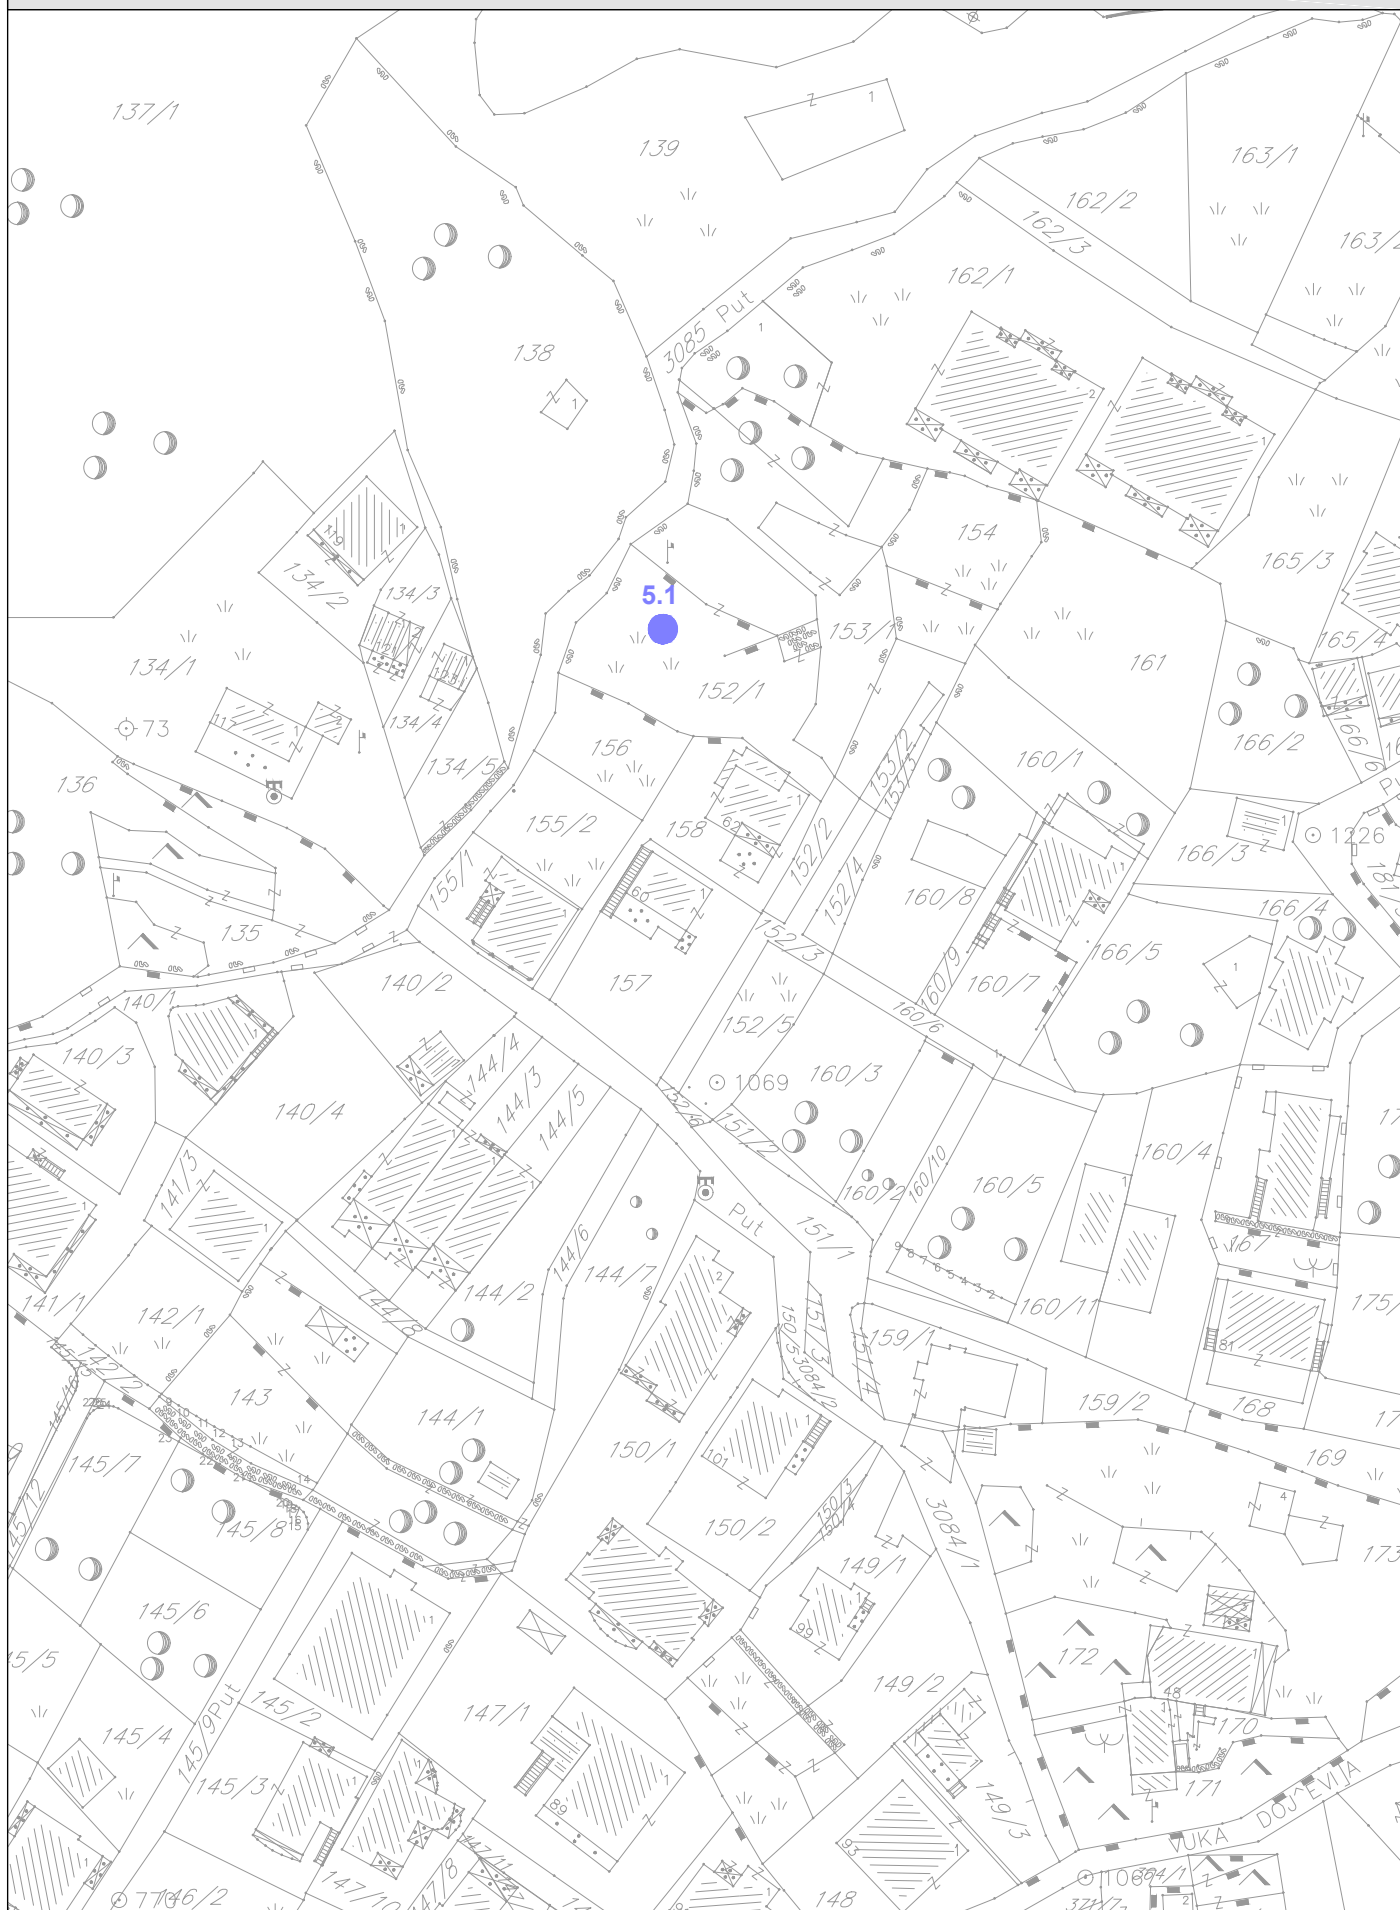


PROGRAM PRIVREMENIH OBJEKATA
OPŠTINA BUDVA
2019-2023


razmjera
1:1000

br lista
01


BUDVA PRIVATNO ZEMLJIŠTE II i III ZONA_zona 5

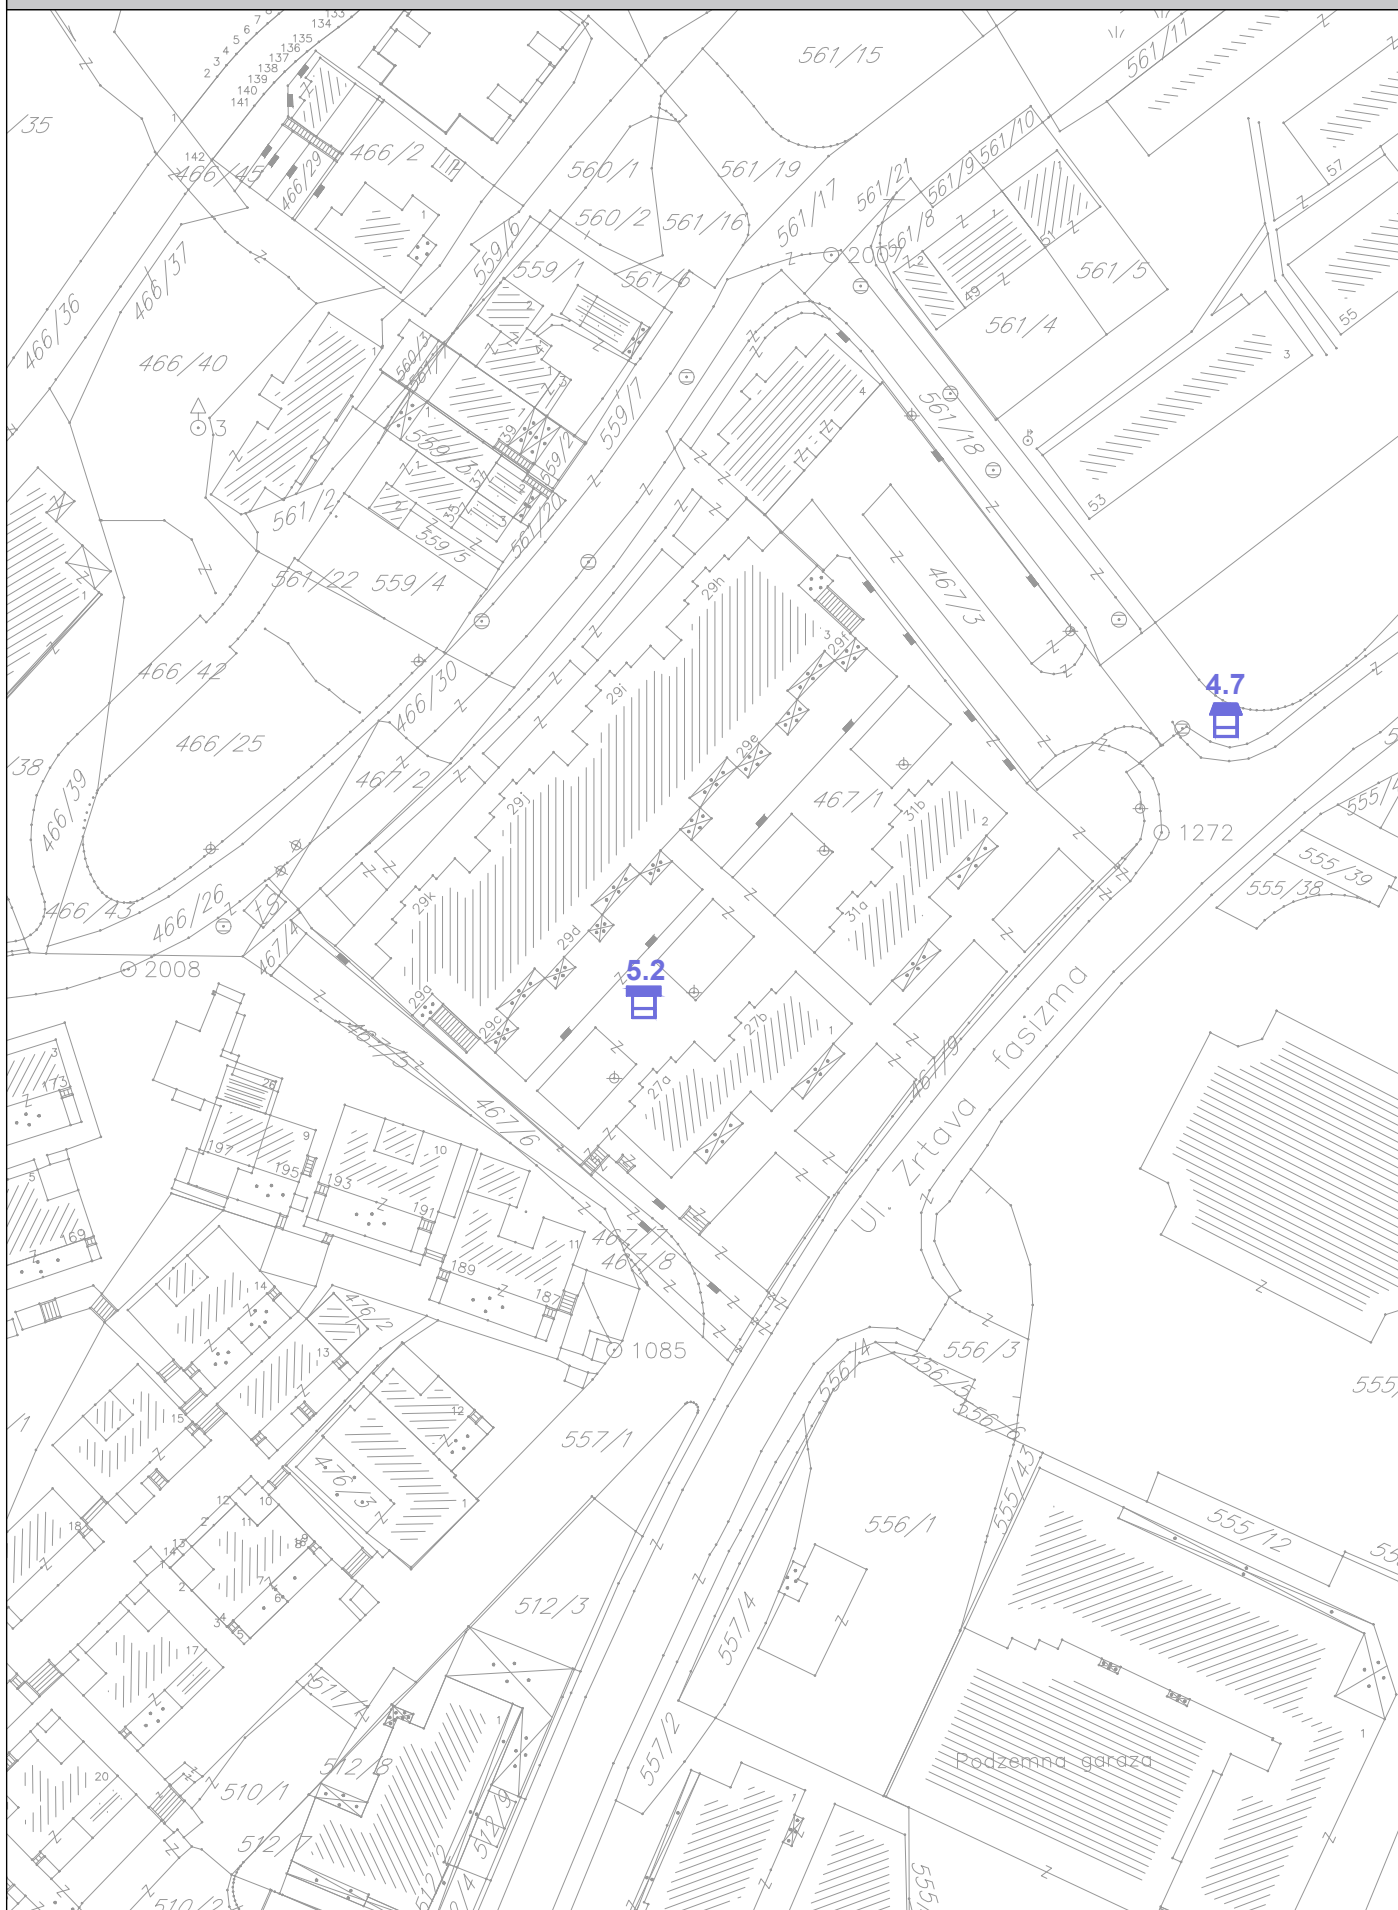

BUDVA PRIVATNO ZEMLJIŠTE II i III ZONA_zona 5

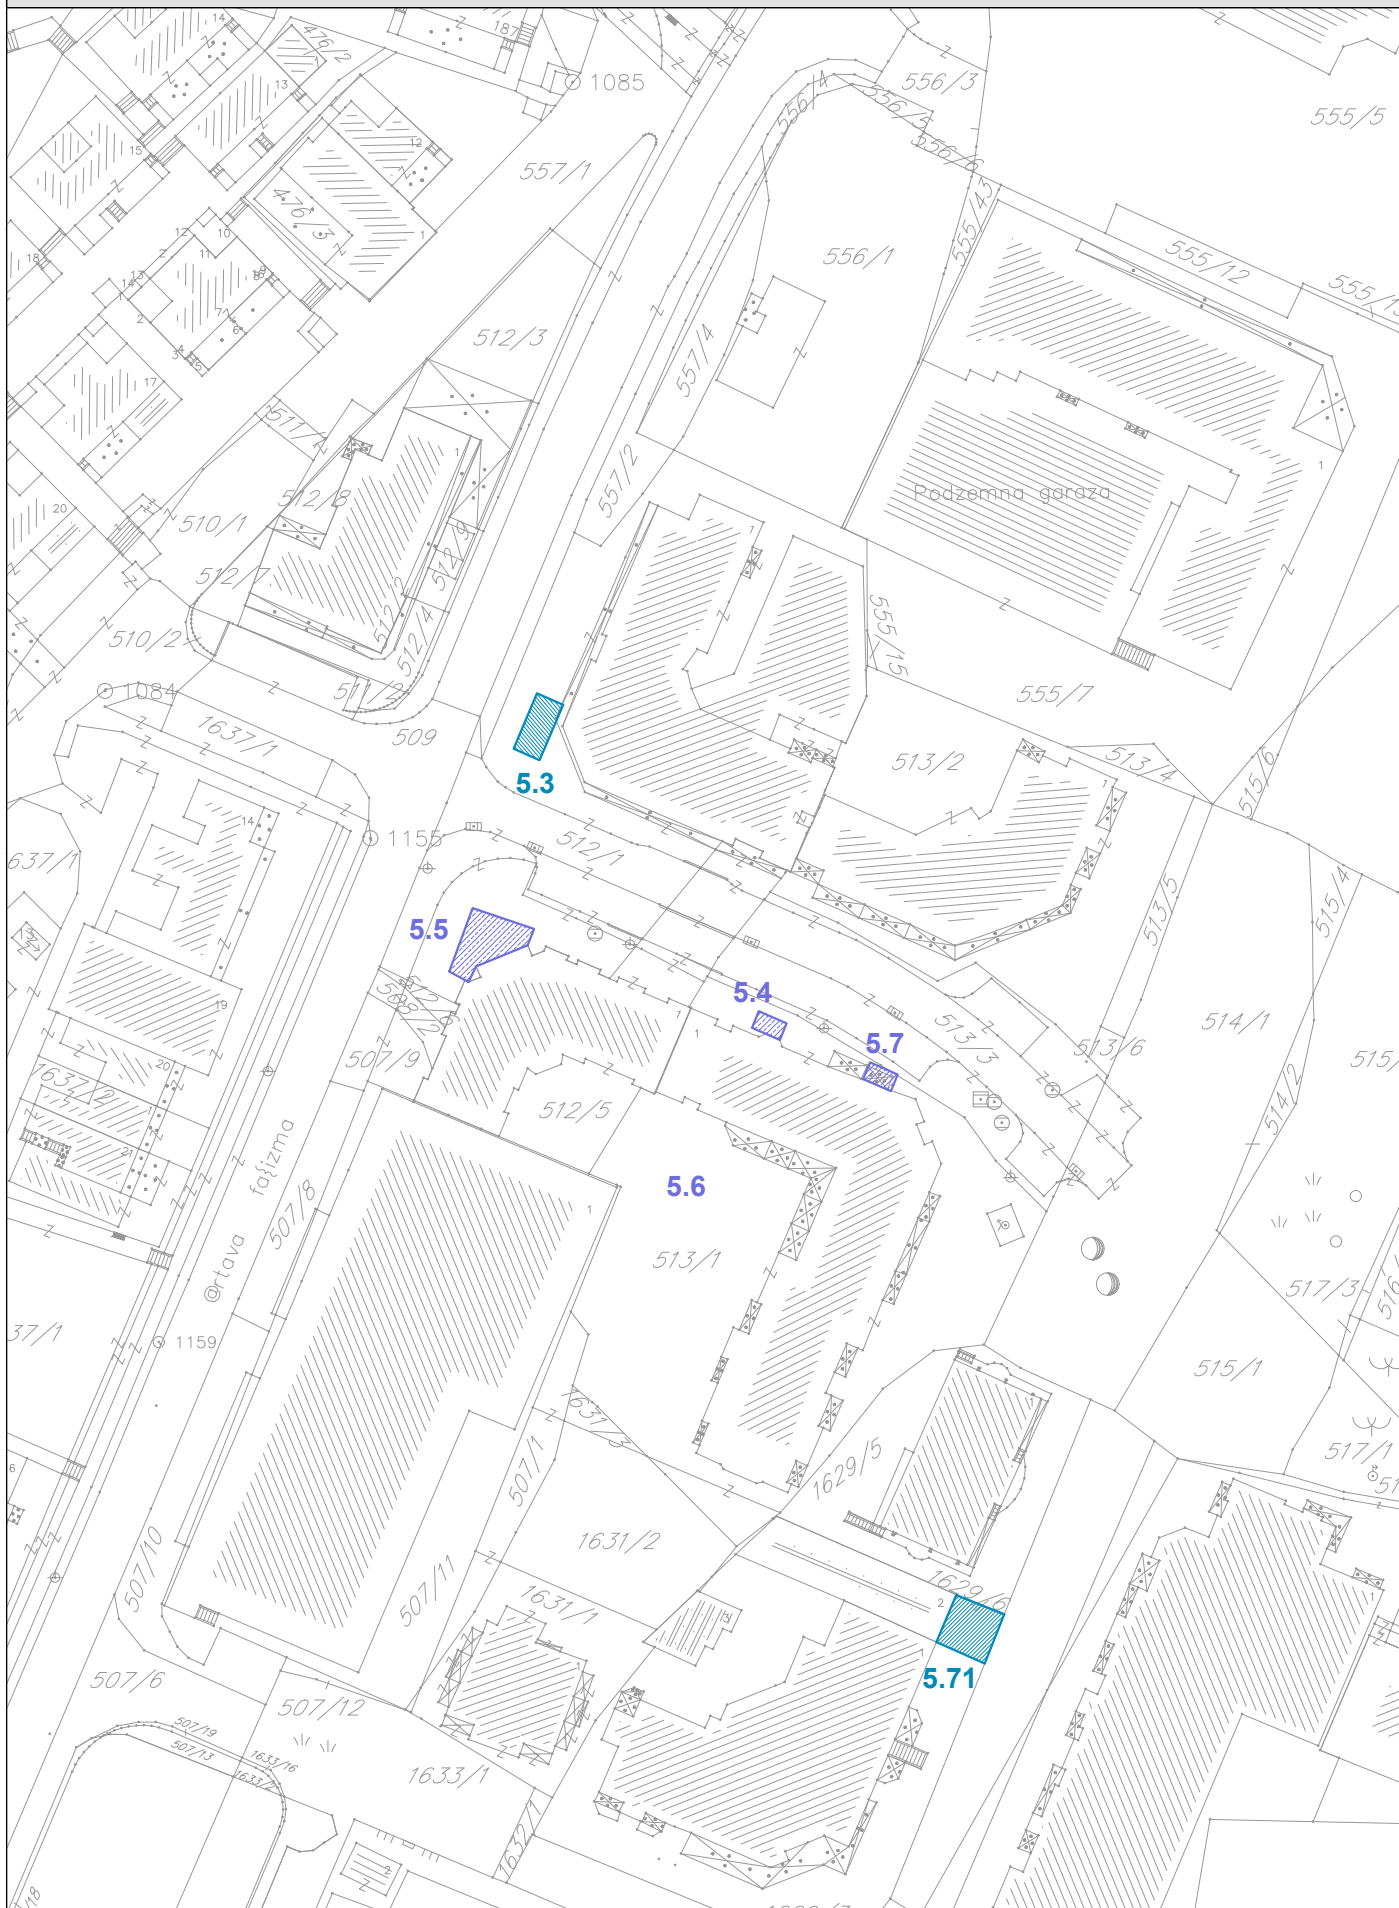

BUDVA PRIVATNO ZEMLJIŠTE II i III ZONA_zona 5

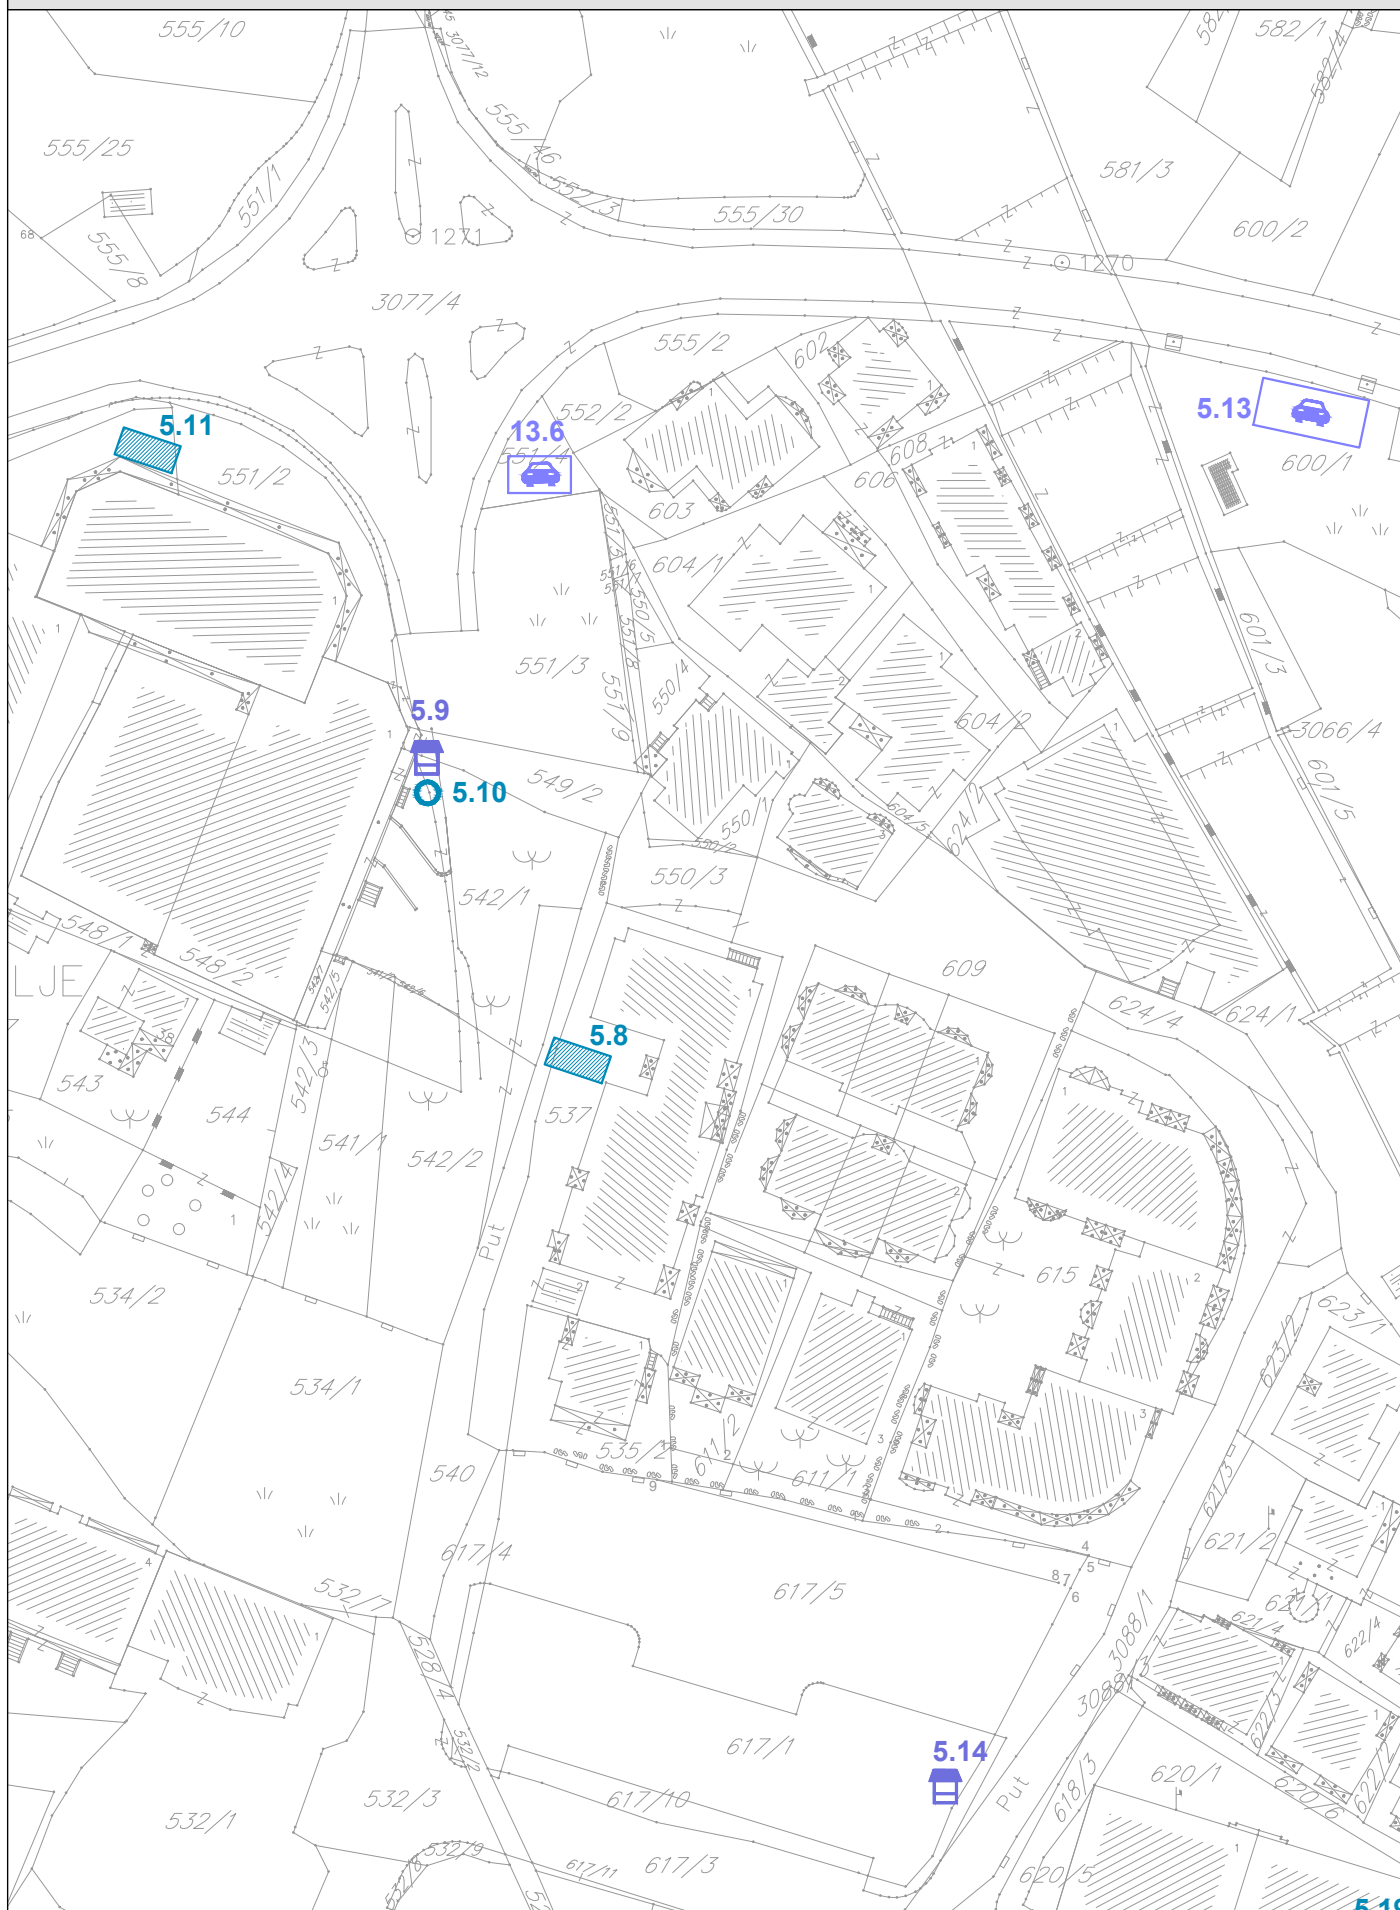


PROGRAM PRIVREMENIH OBJEKATA
OPŠTINA BUDVA
2019-2023

razmjera
1:1000

br lista
04

BUDVA PRIVATNO ZEMLJIŠTE II i III ZONA_zona 5

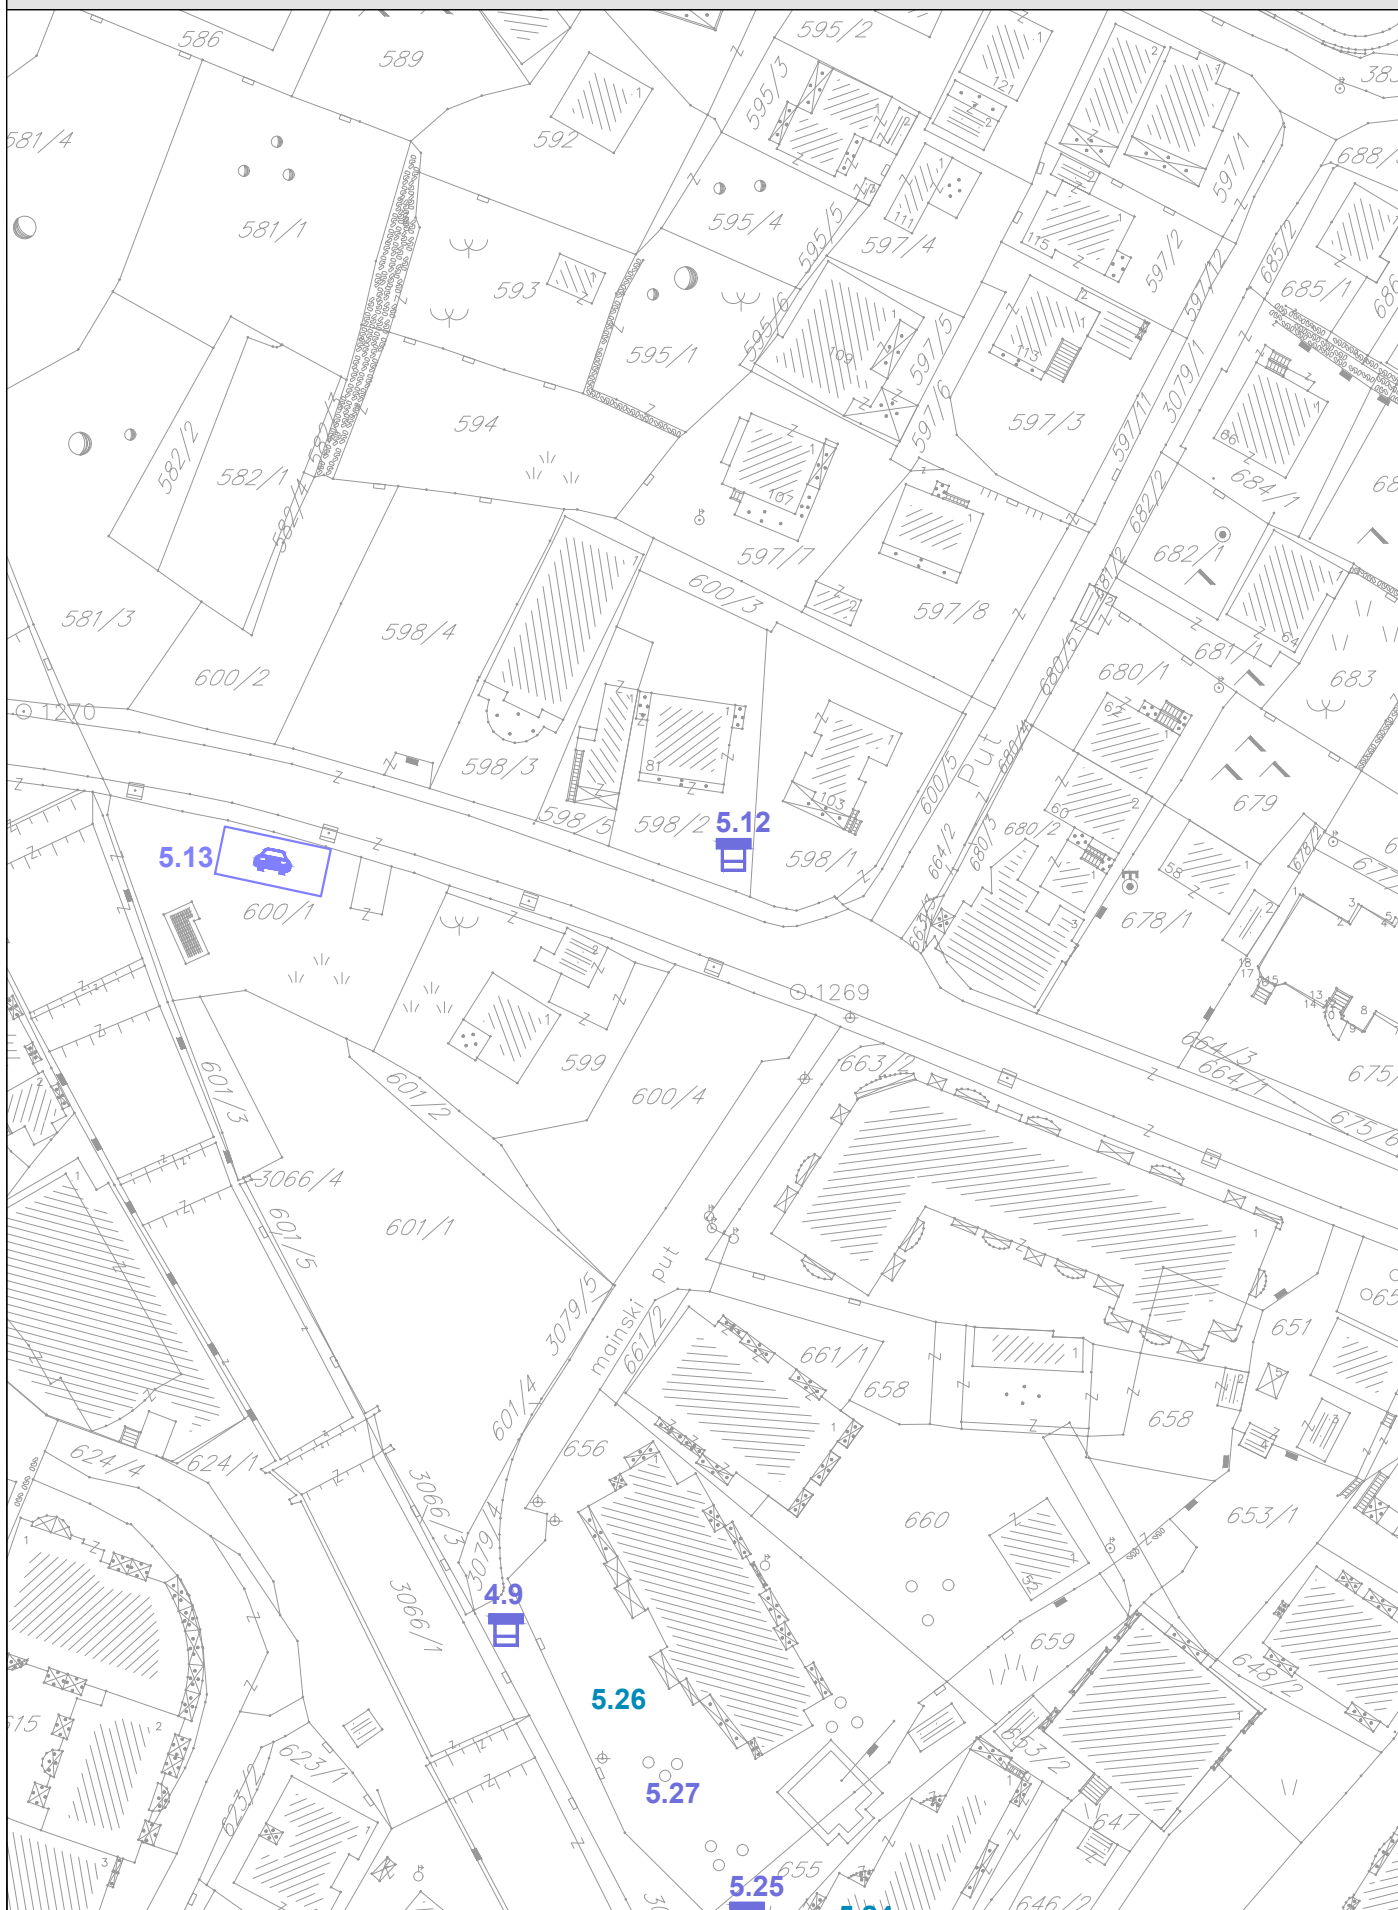


PROGRAM PRIVREMENIH OBJEKATA
OPŠTINA BUDVA
2019-2023


razmjera
1:1000

br lista
05

BUDVA PRIVATNO ZEMLJIŠTE II i III ZONA_zona 5

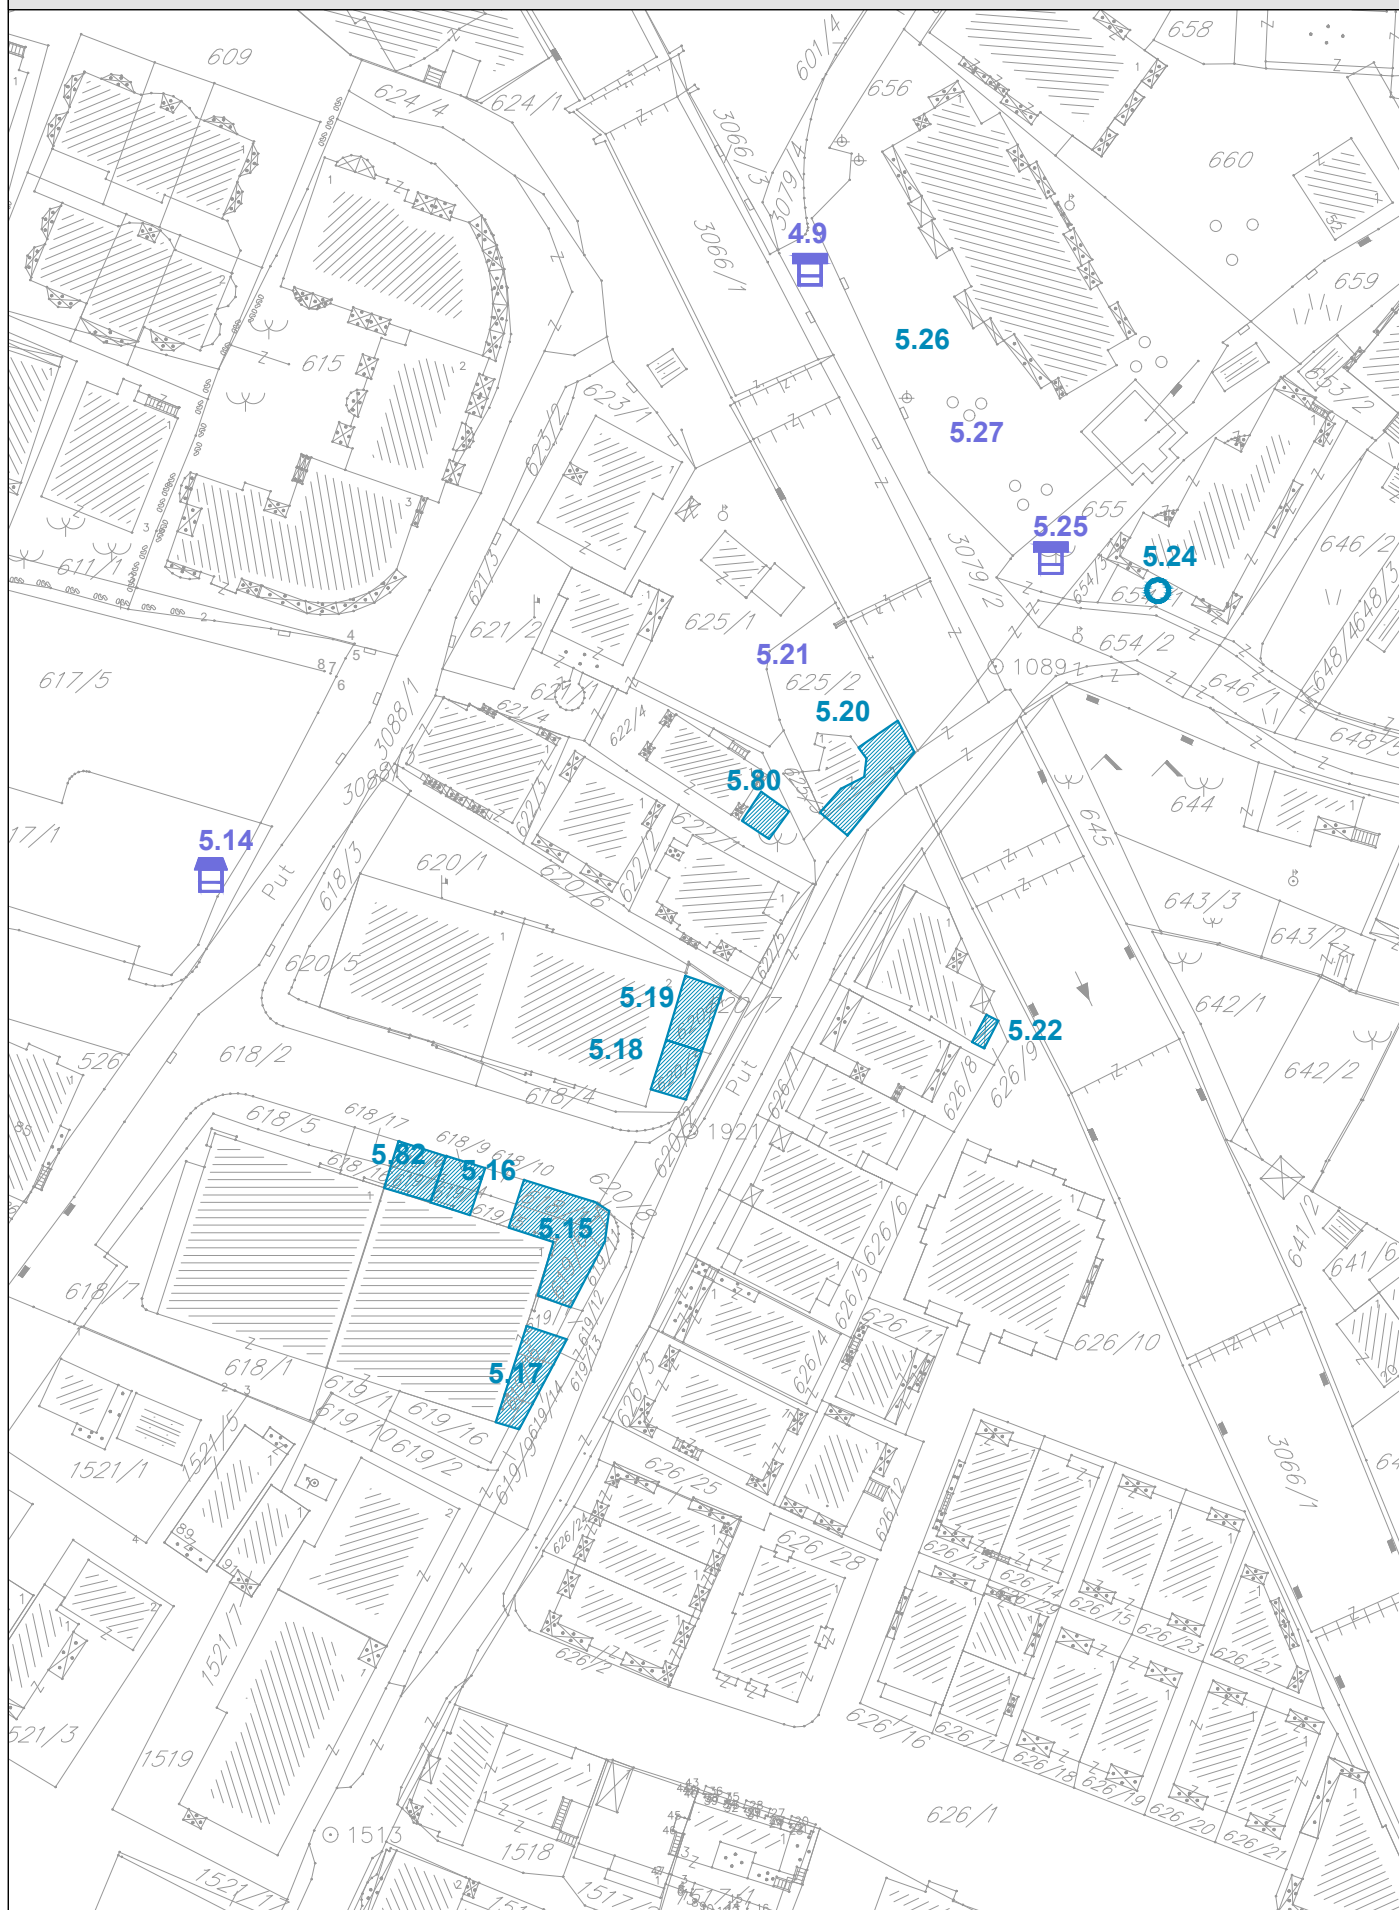

BUDVA PRIVATNO ZEMLJIŠTE II i III ZONA_zona 5

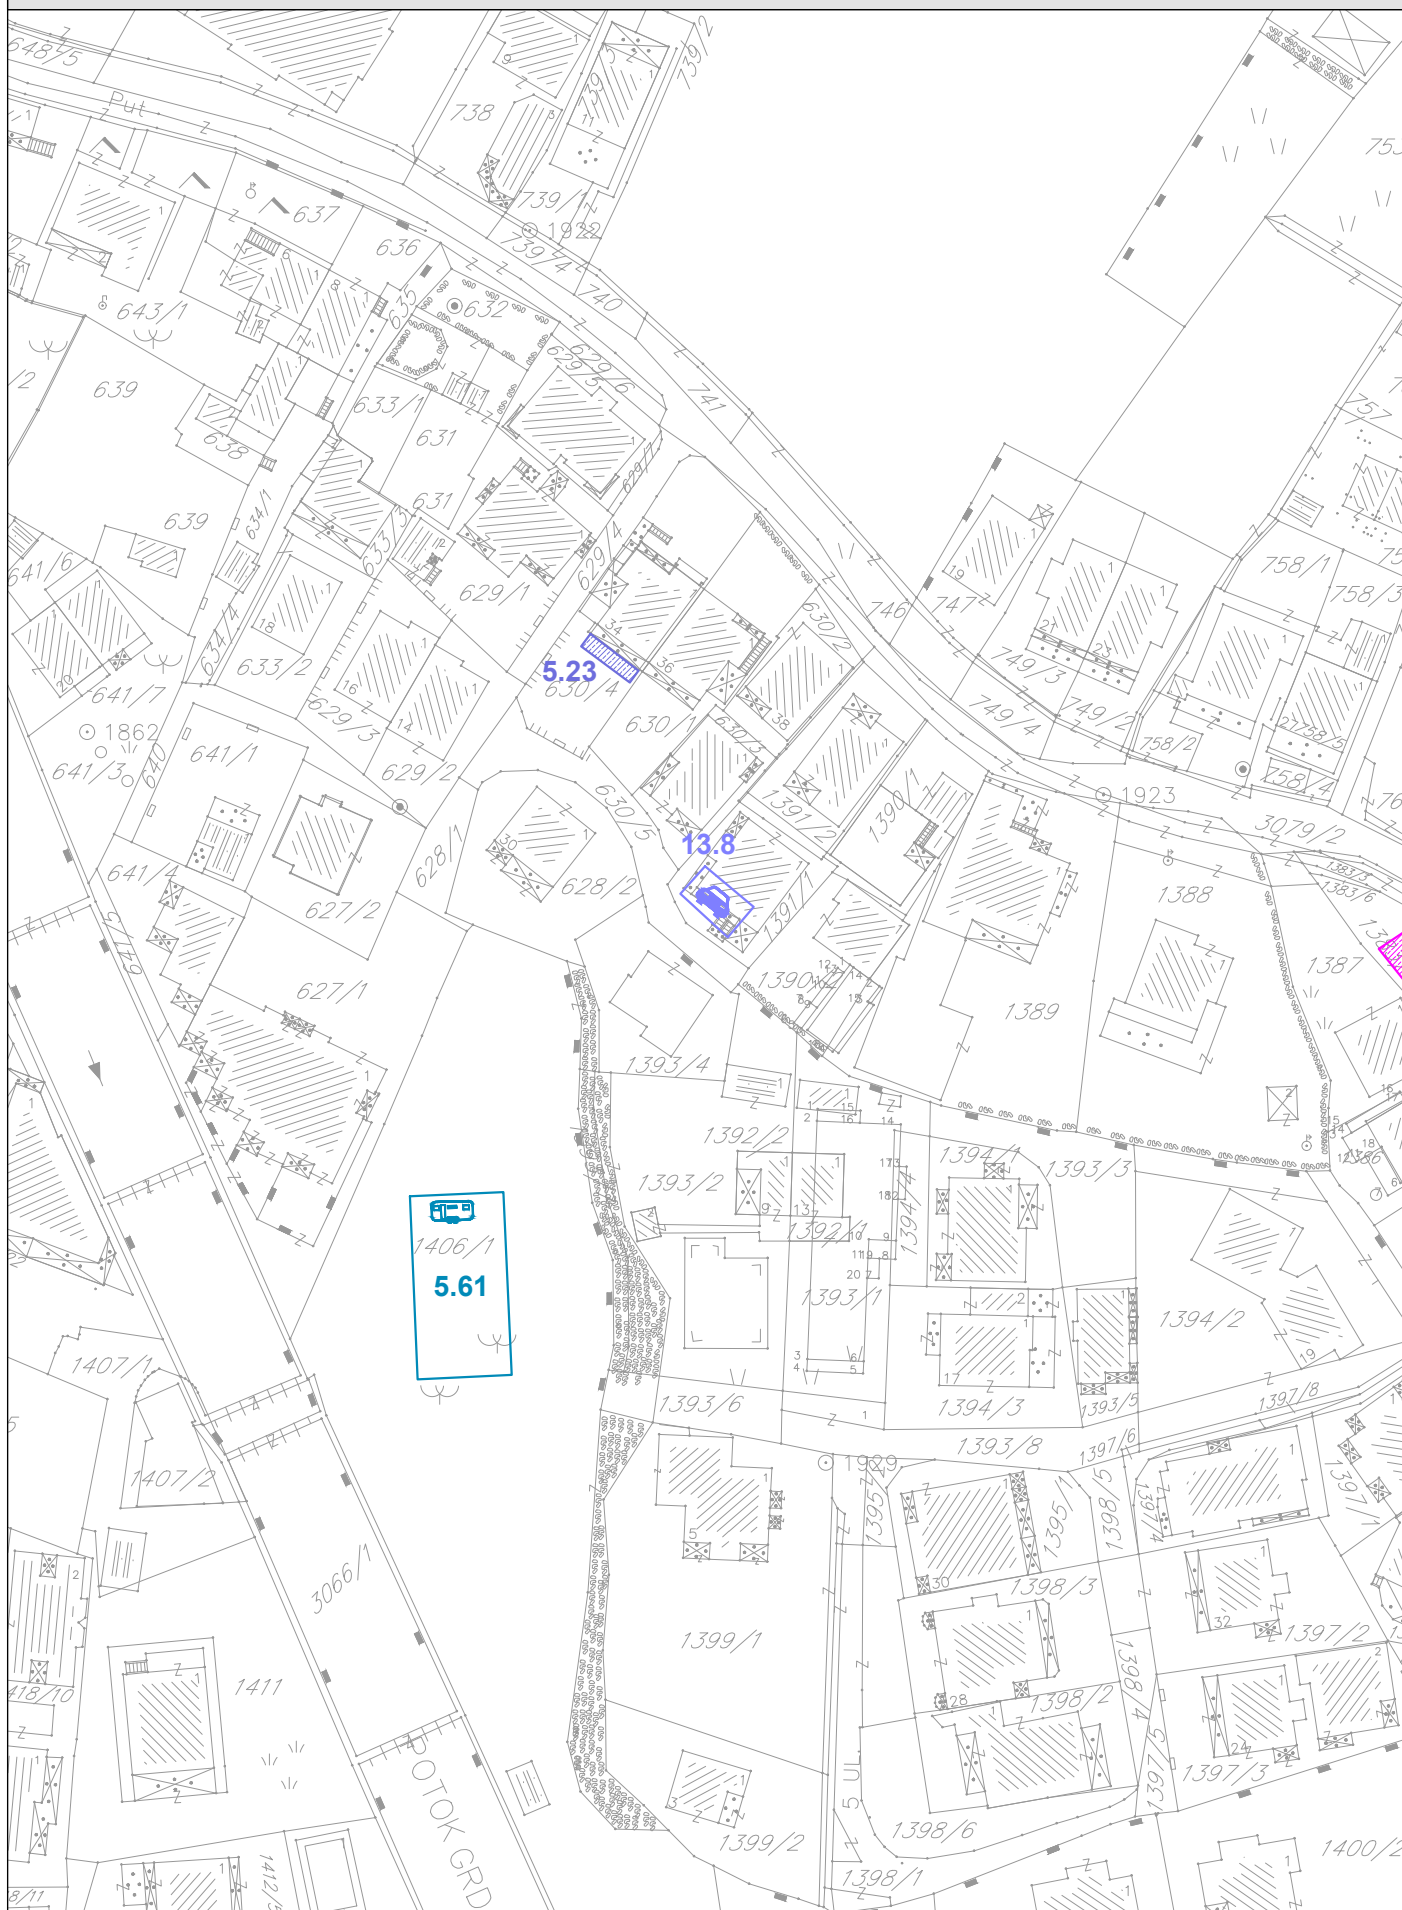


PROGRAM PRIVREMENIH OBJEKATA
OPŠTINA BUDVA
2019-2023

razmjera
1:1000

br lista
07

BUDVA PRIVATNO ZEMLJIŠTE II i III ZONA_zona 5

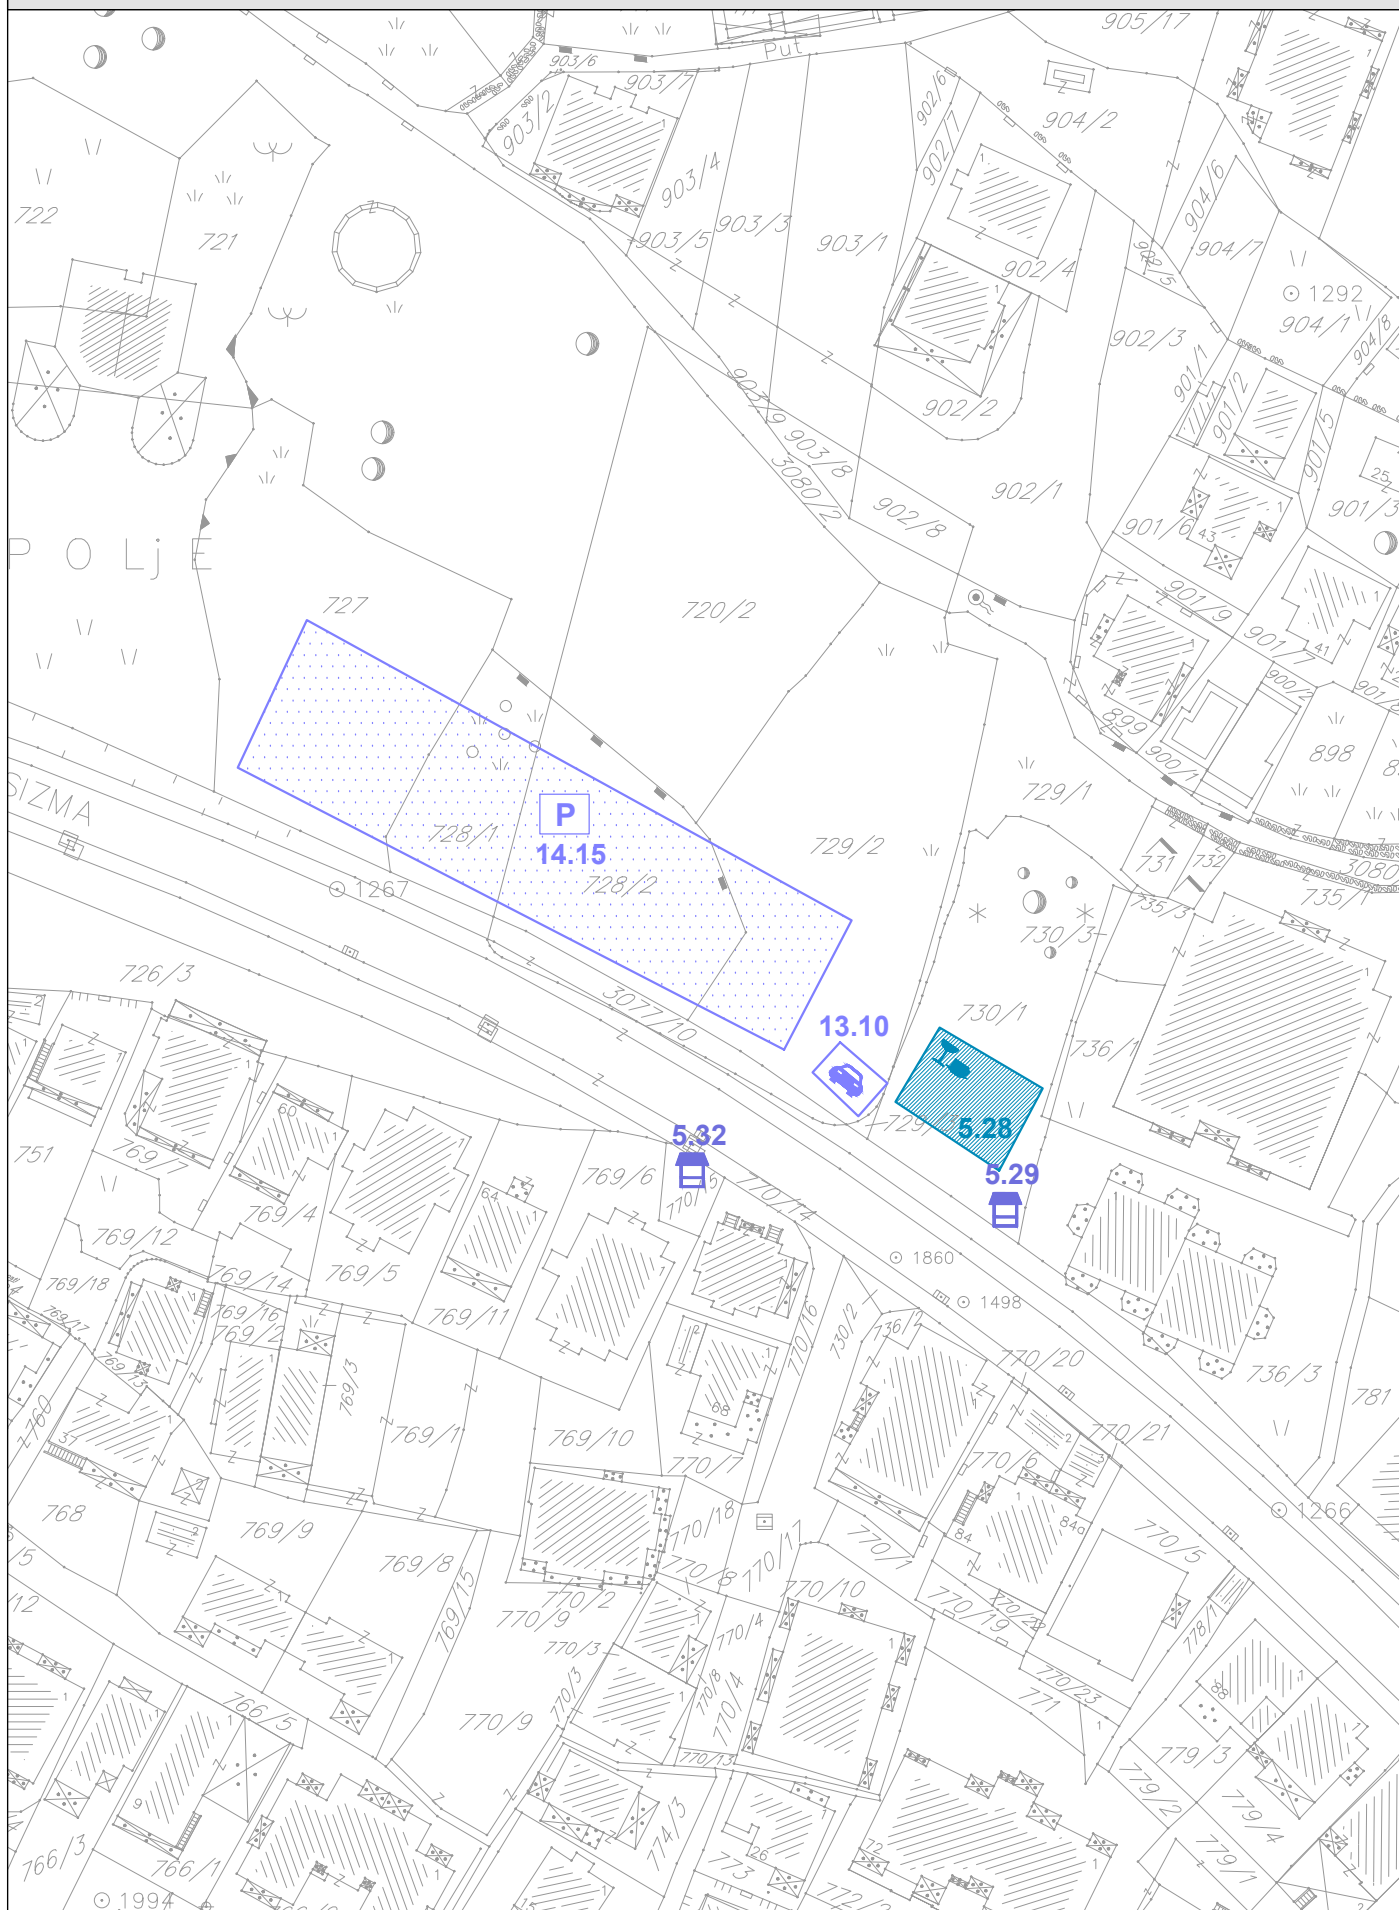

BUDVA PRIVATNO ZEMLJIŠTE II i III ZONA_zona 5




PROGRAM PRIVREMENIH OBJEKATA
OPŠTINA BUDVA
2019-2023

razmjera
1:1000

br lista
09

BUDVA PRIVATNO ZEMLJIŠTE II i III ZONA_zona 5

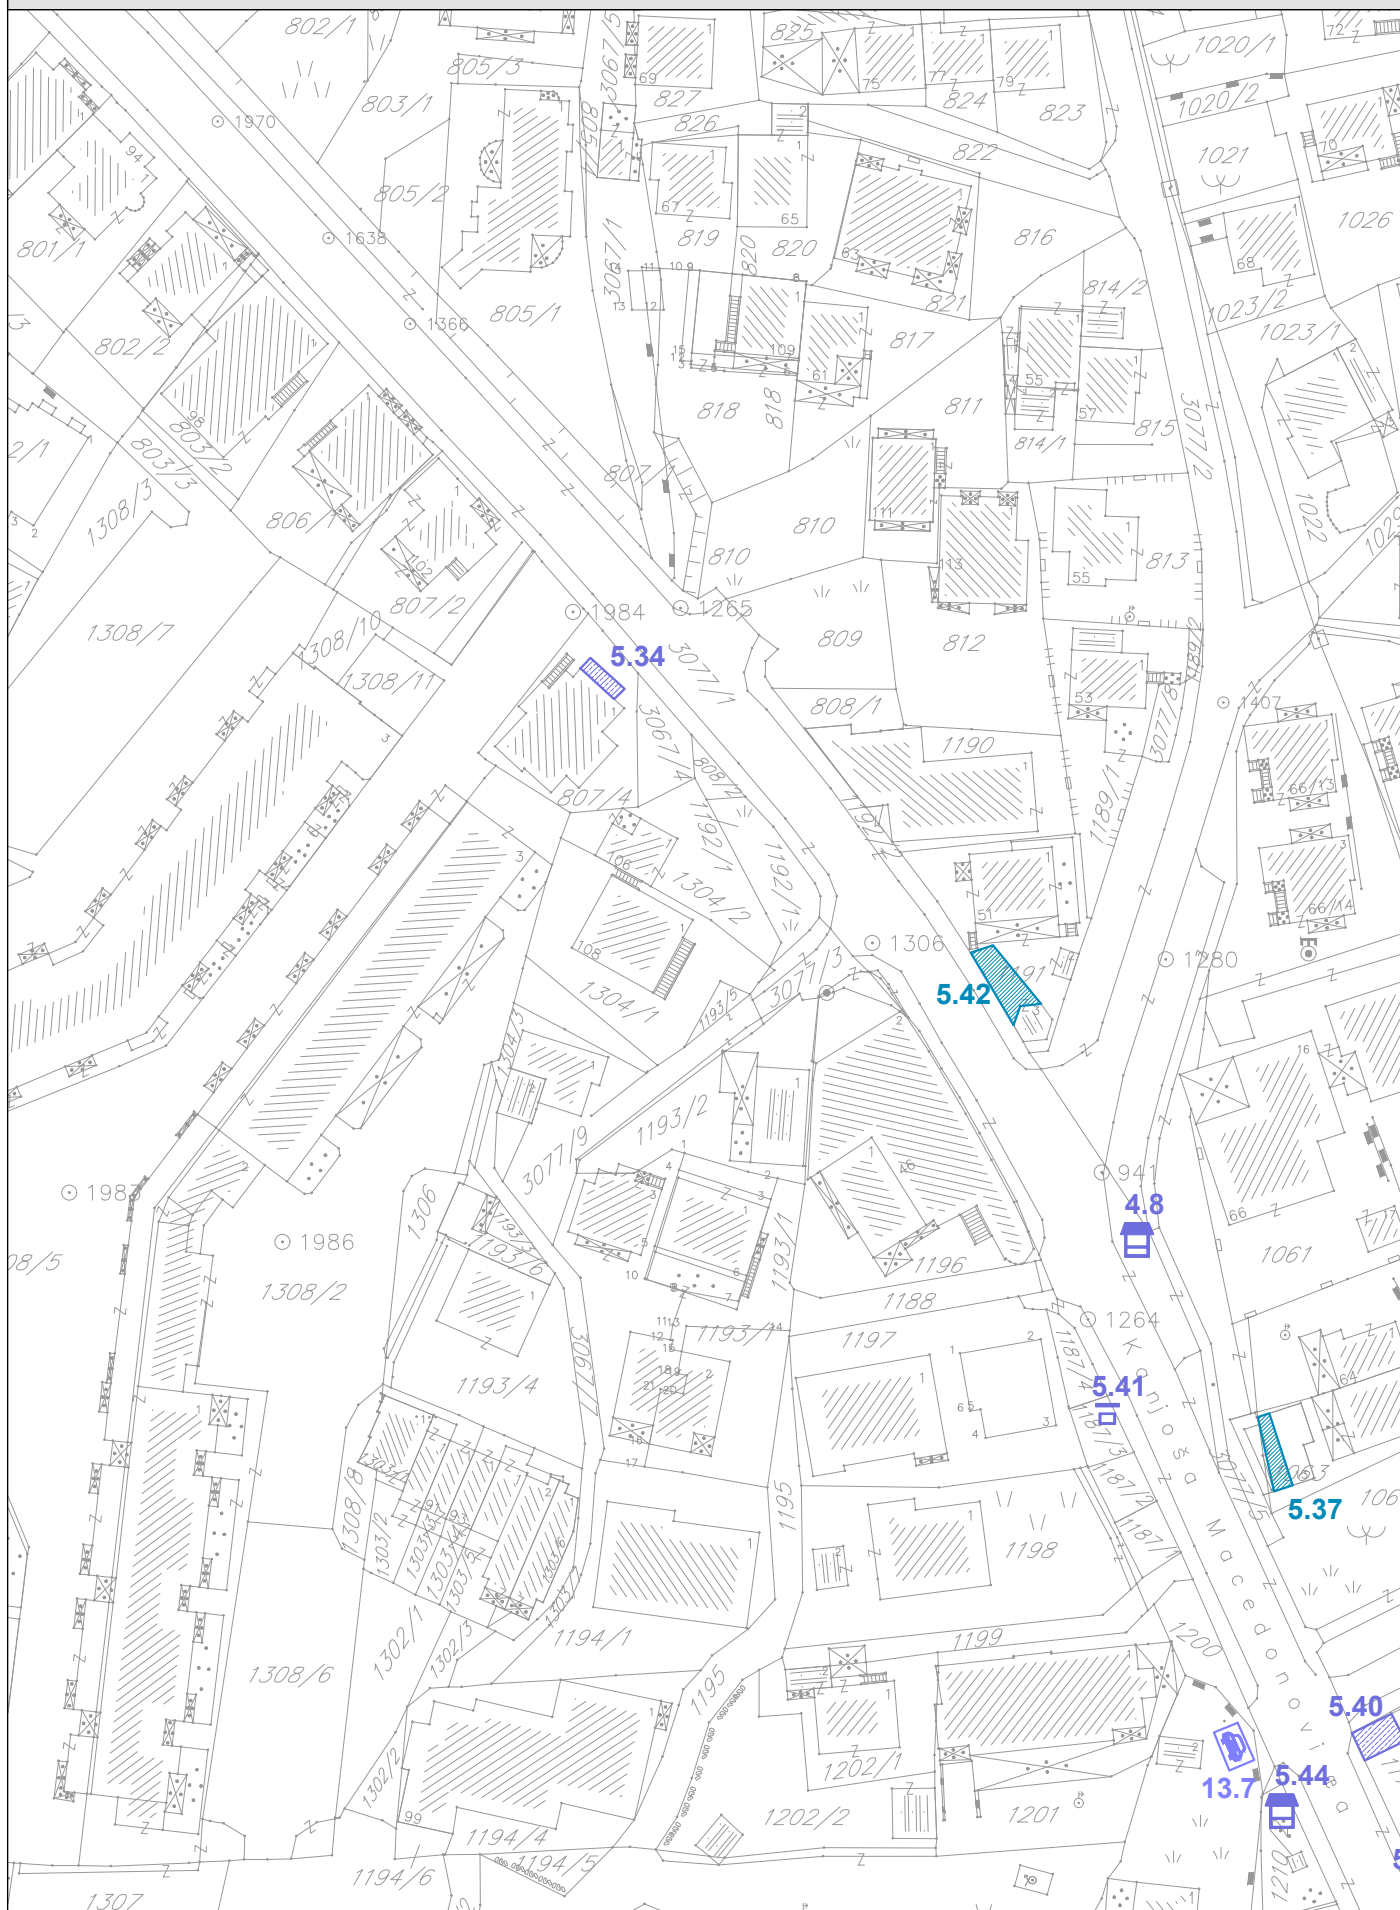


PROGRAM PRIVREMENIH OBJEKATA
OPŠTINA BUDVA
2019-2023

razmjera
1:1000

br lista
10

BUDVA PRIVATNO ZEMLJIŠTE II i III ZONA_zona 5

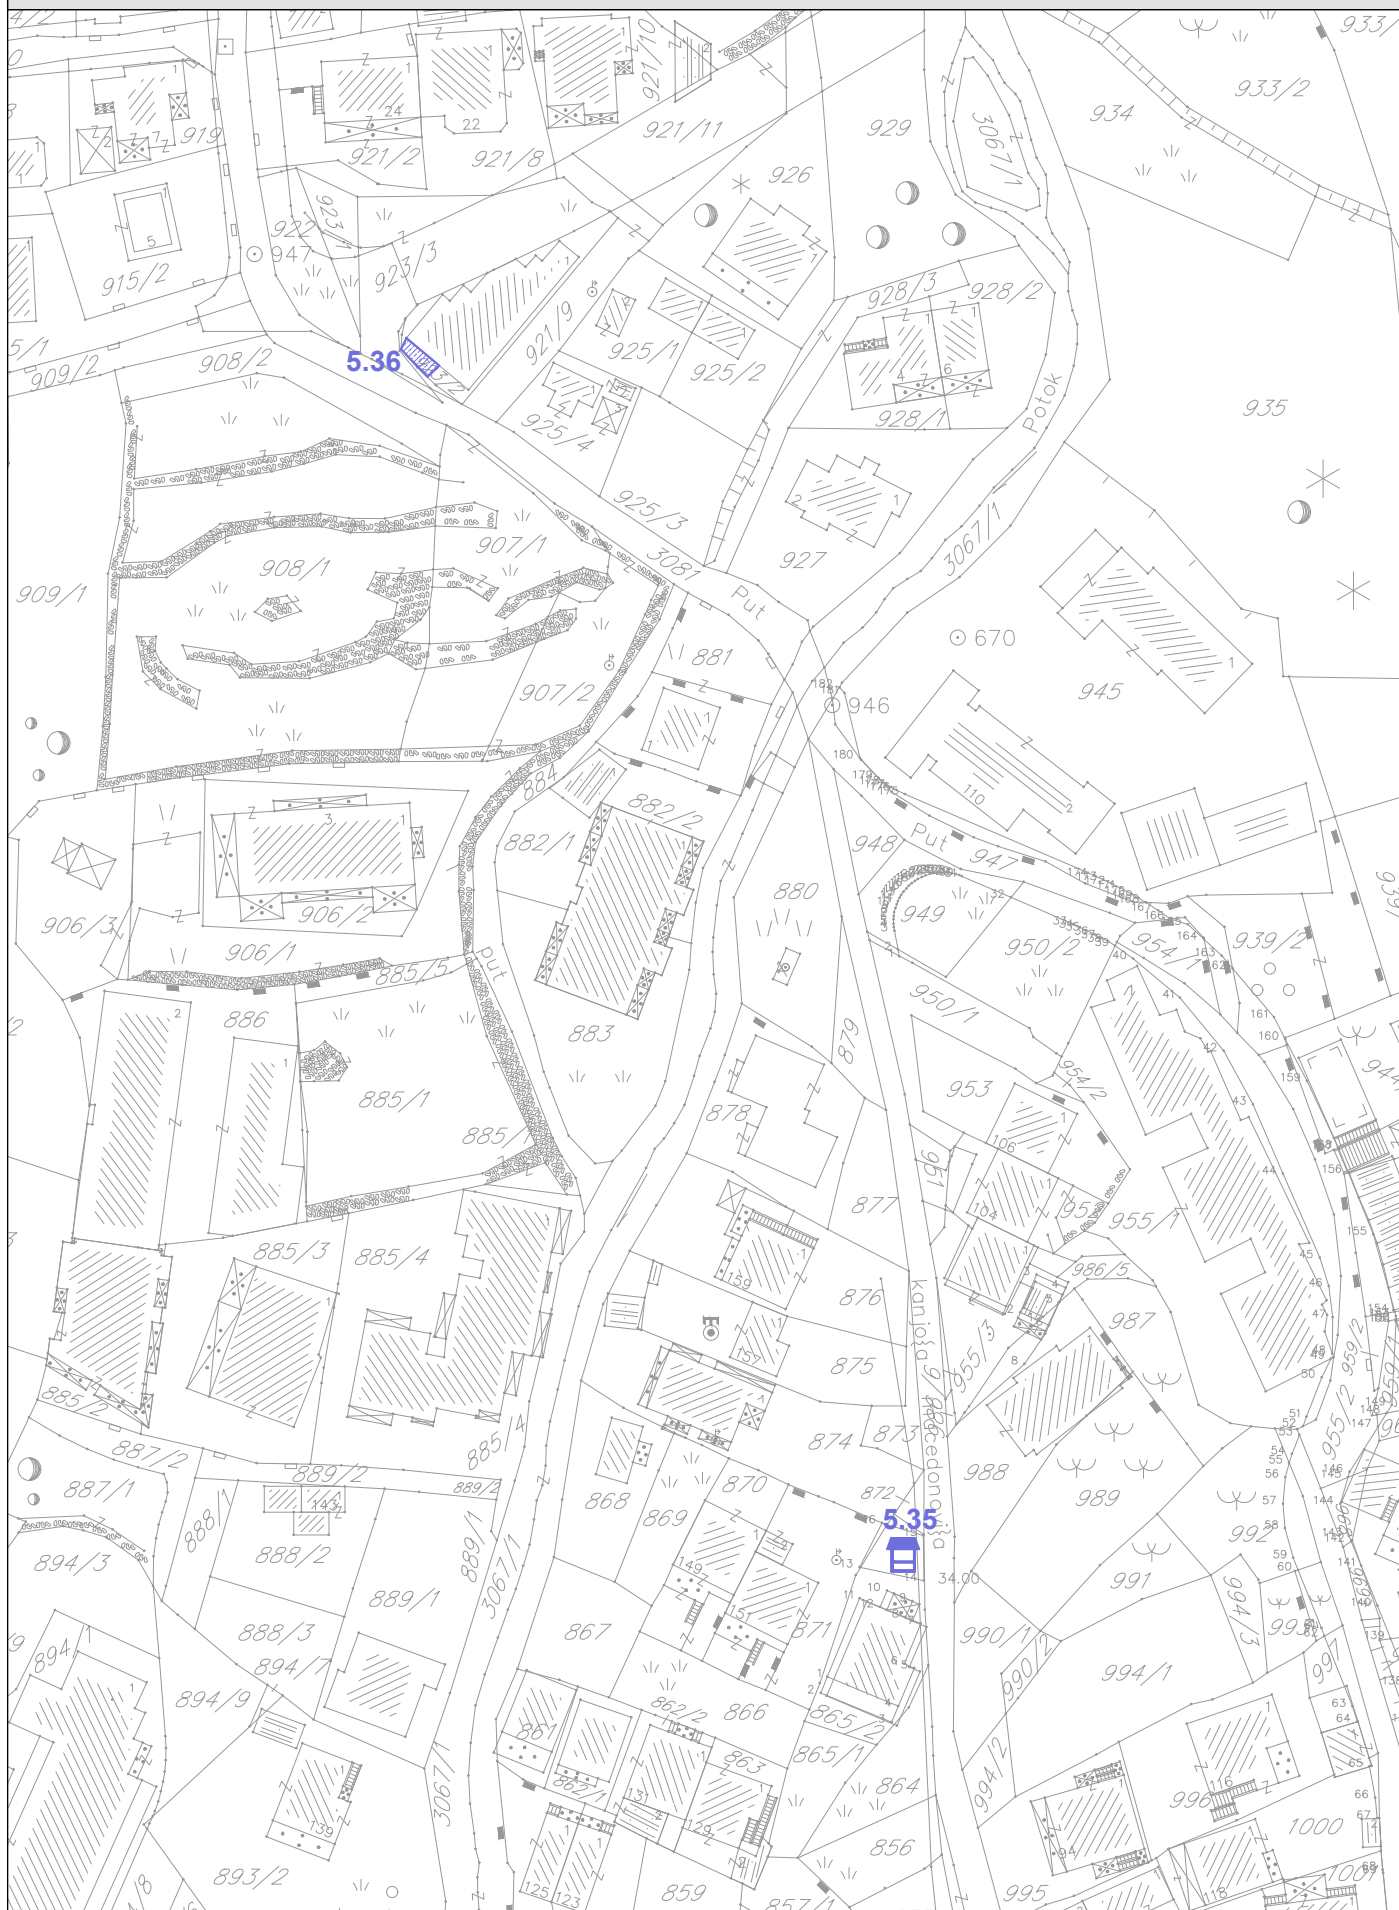


PROGRAM PRIVREMENIH OBJEKATA
OPŠTINA BUDVA
2019-2023

razmjera
1:1000

br lista
11

BUDVA PRIVATNO ZEMLJIŠTE II i III ZONA_zona 5

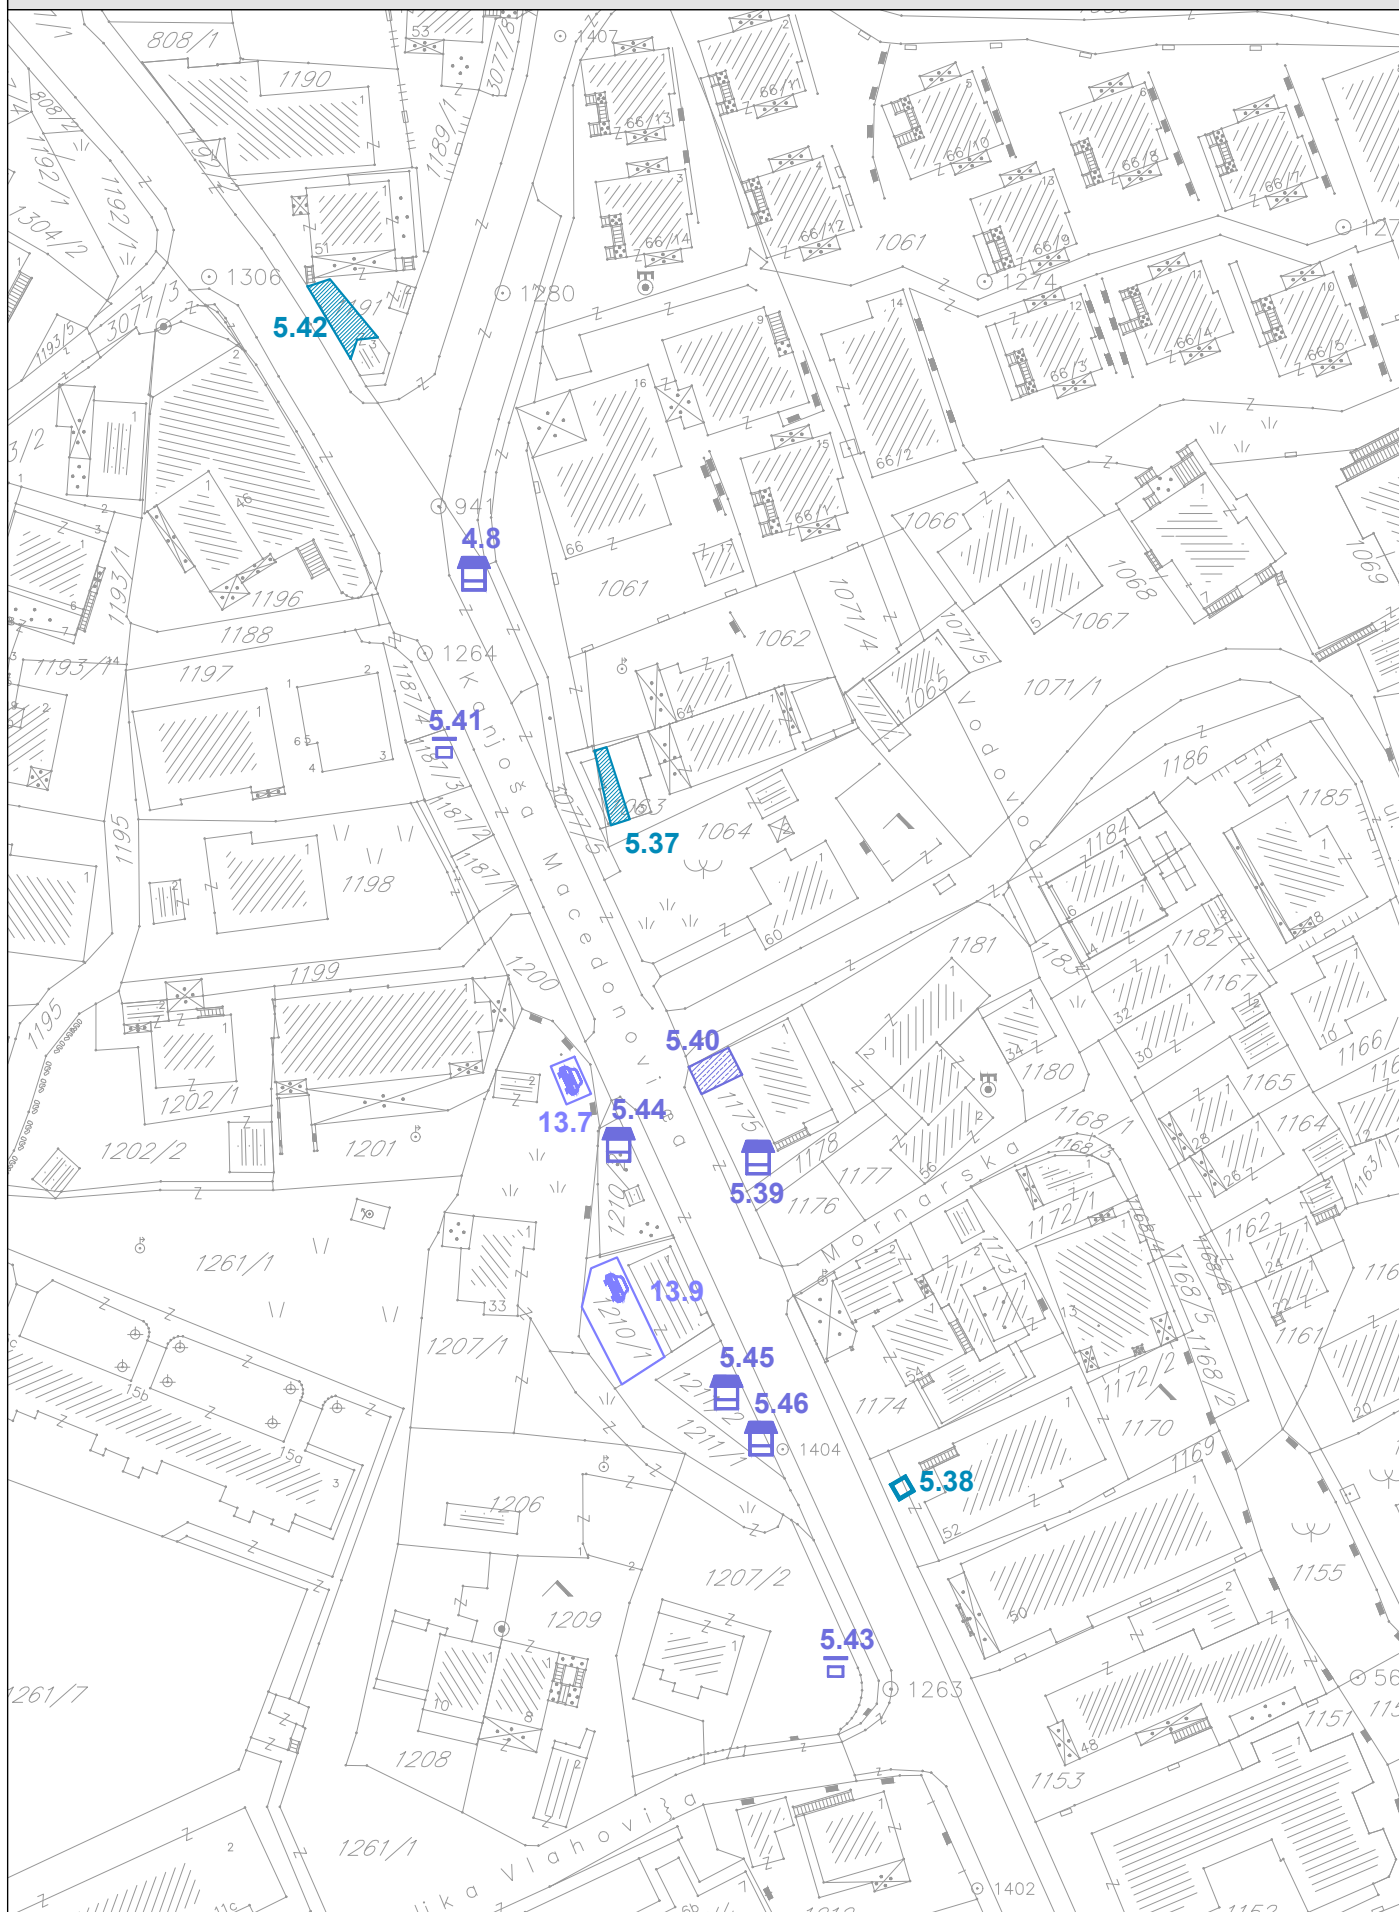


PROGRAM PRIVREMENIH OBJEKATA
OPŠTINA BUDVA
2019-2023

razmjera
1:1000

br lista
12

BUDVA PRIVATNO ZEMLJIŠTE II i III ZONA_zona 5

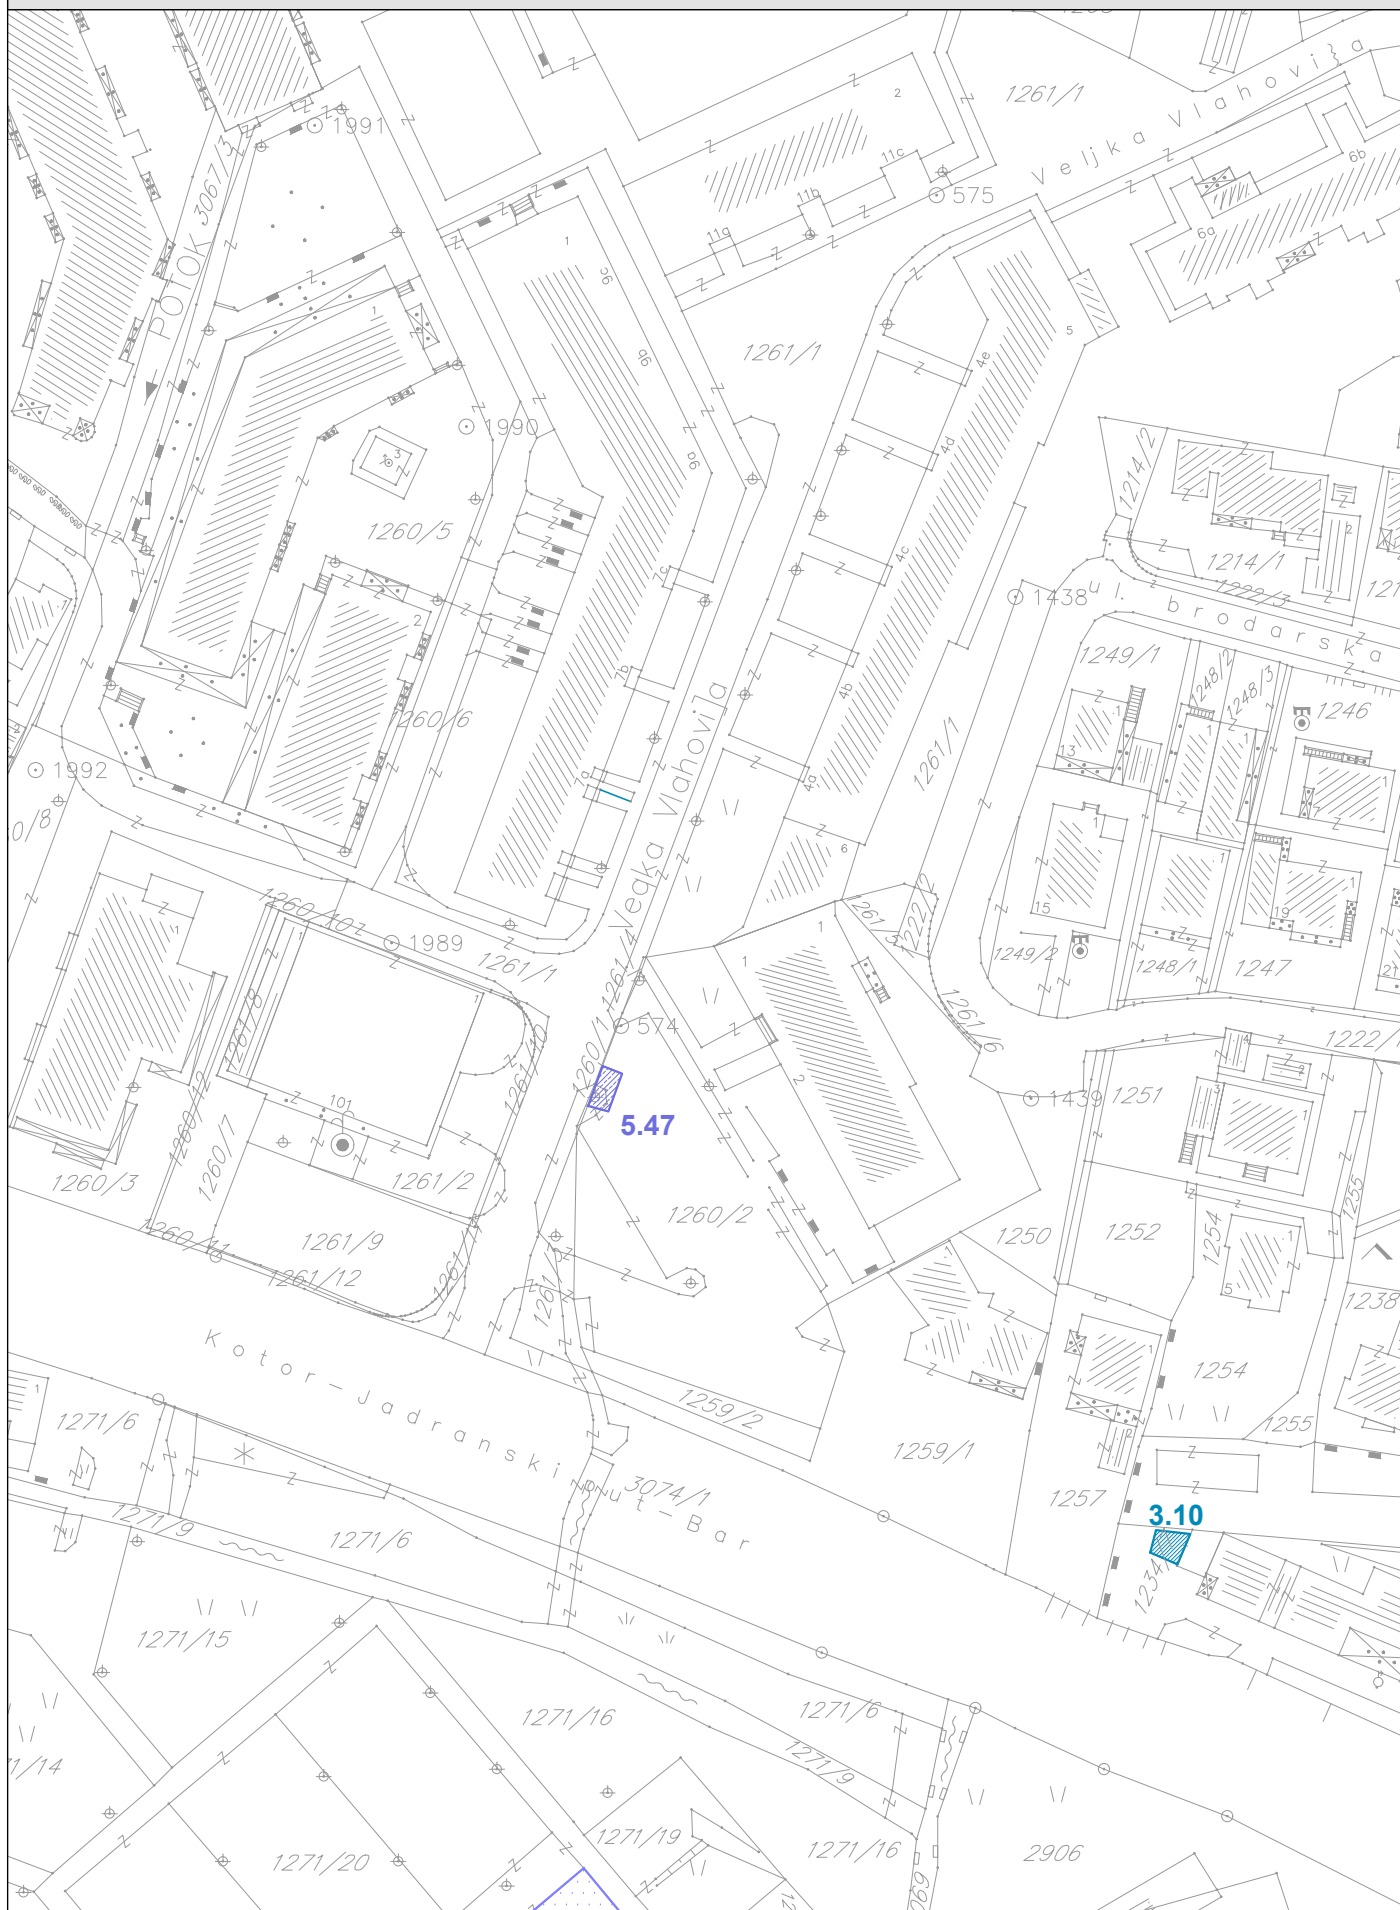


PROGRAM PRIVREMENIH OBJEKATA
OPŠTINA BUDVA
2019-2023

razmjera
1:1000

br lista
13

BUDVA PRIVATNO ZEMLJIŠTE II i III ZONA_zona 5

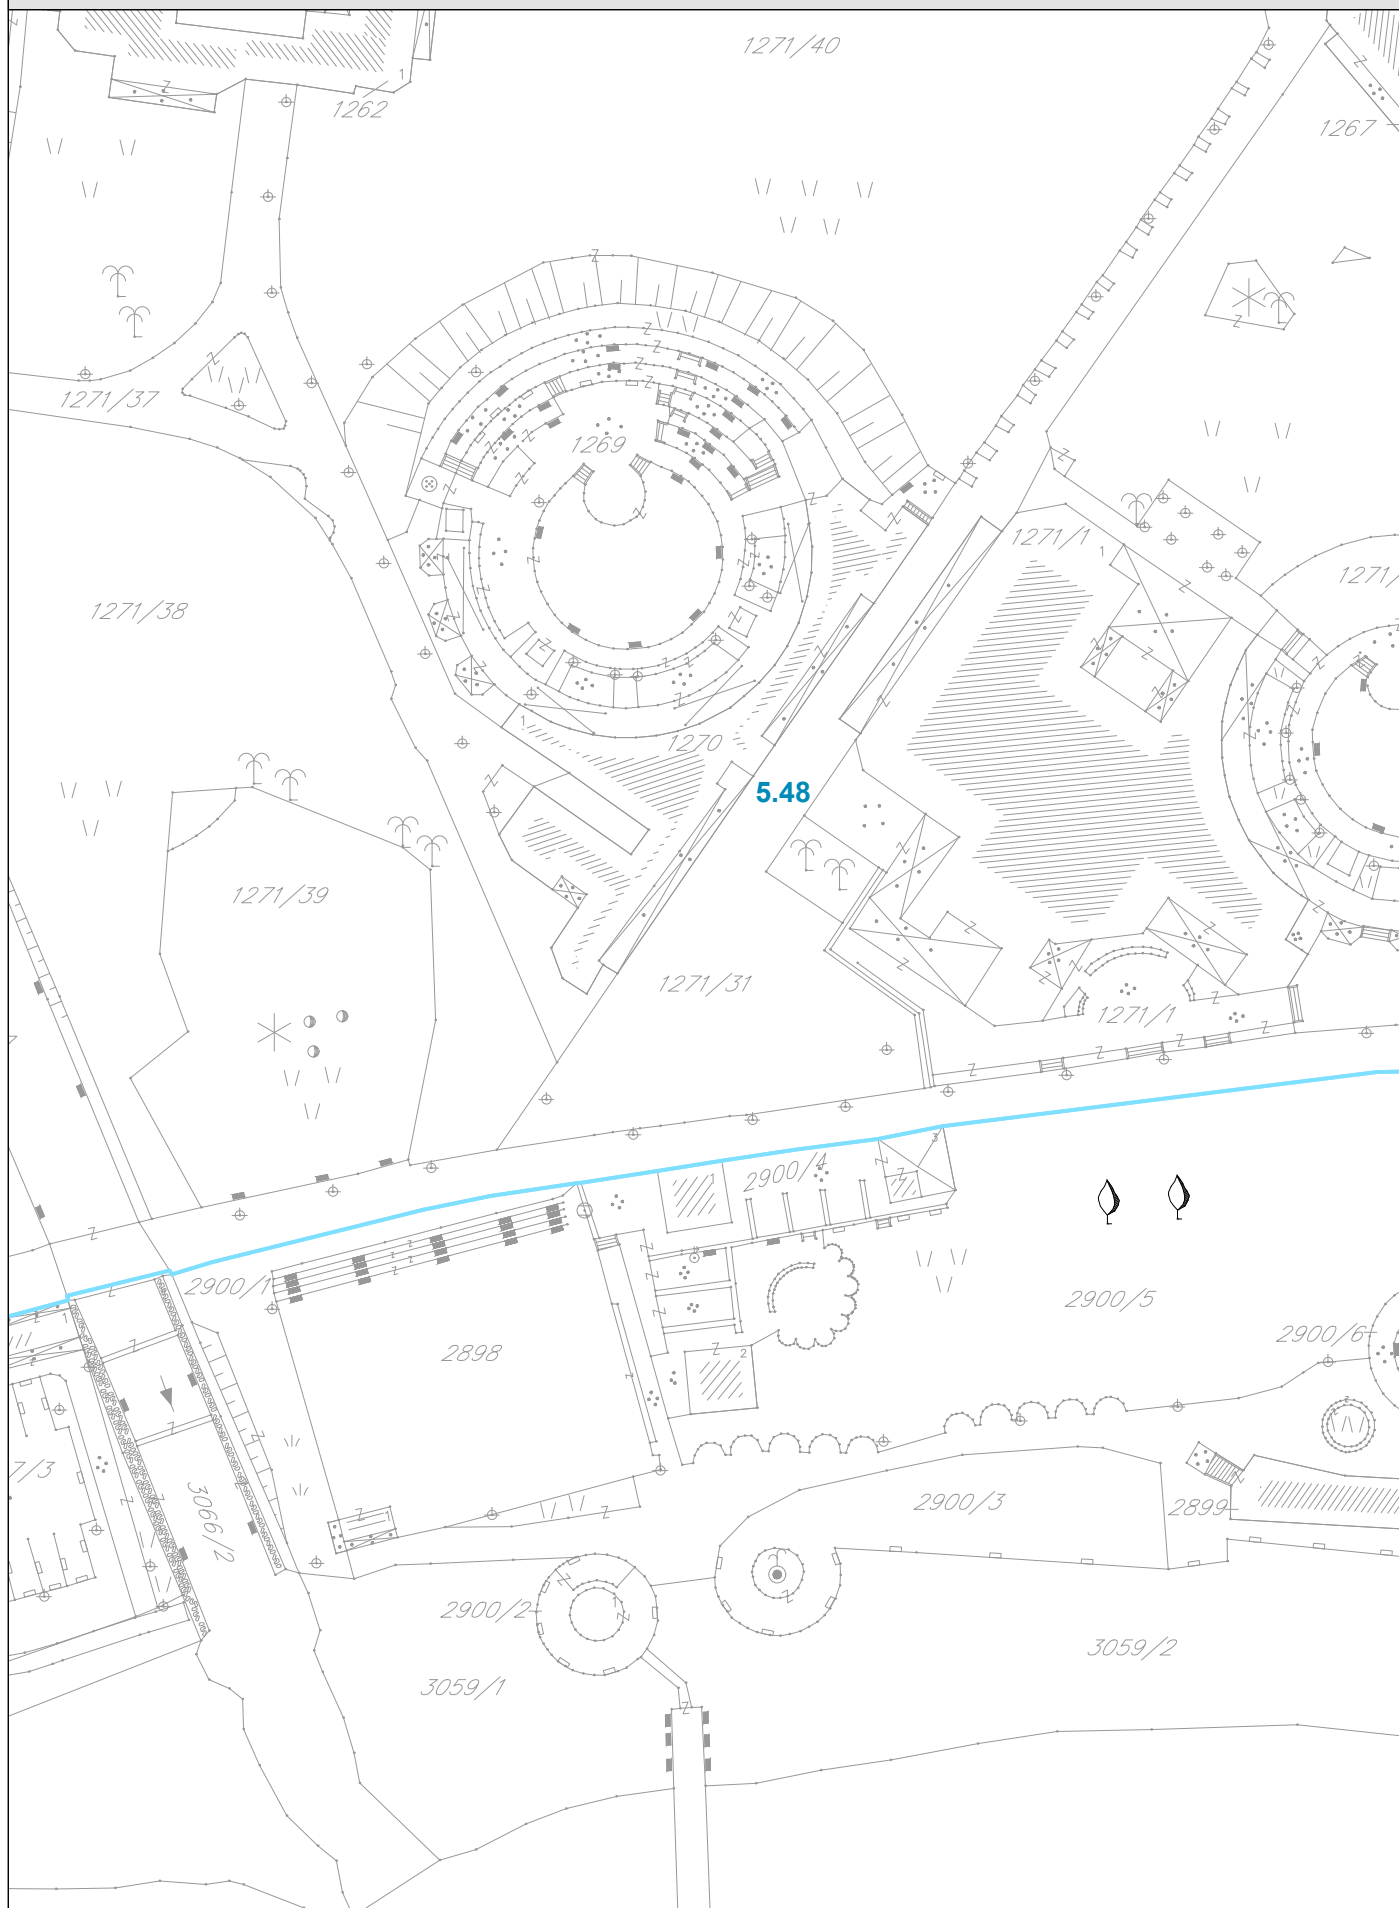


PROGRAM PRIVREMENIH OBJEKATA
OPŠTINA BUDVA
2019-2023

razmjera
1:1000


br lista

14


BUDVA PRIVATNO ZEMLJIŠTE II i III ZONA_zona 5

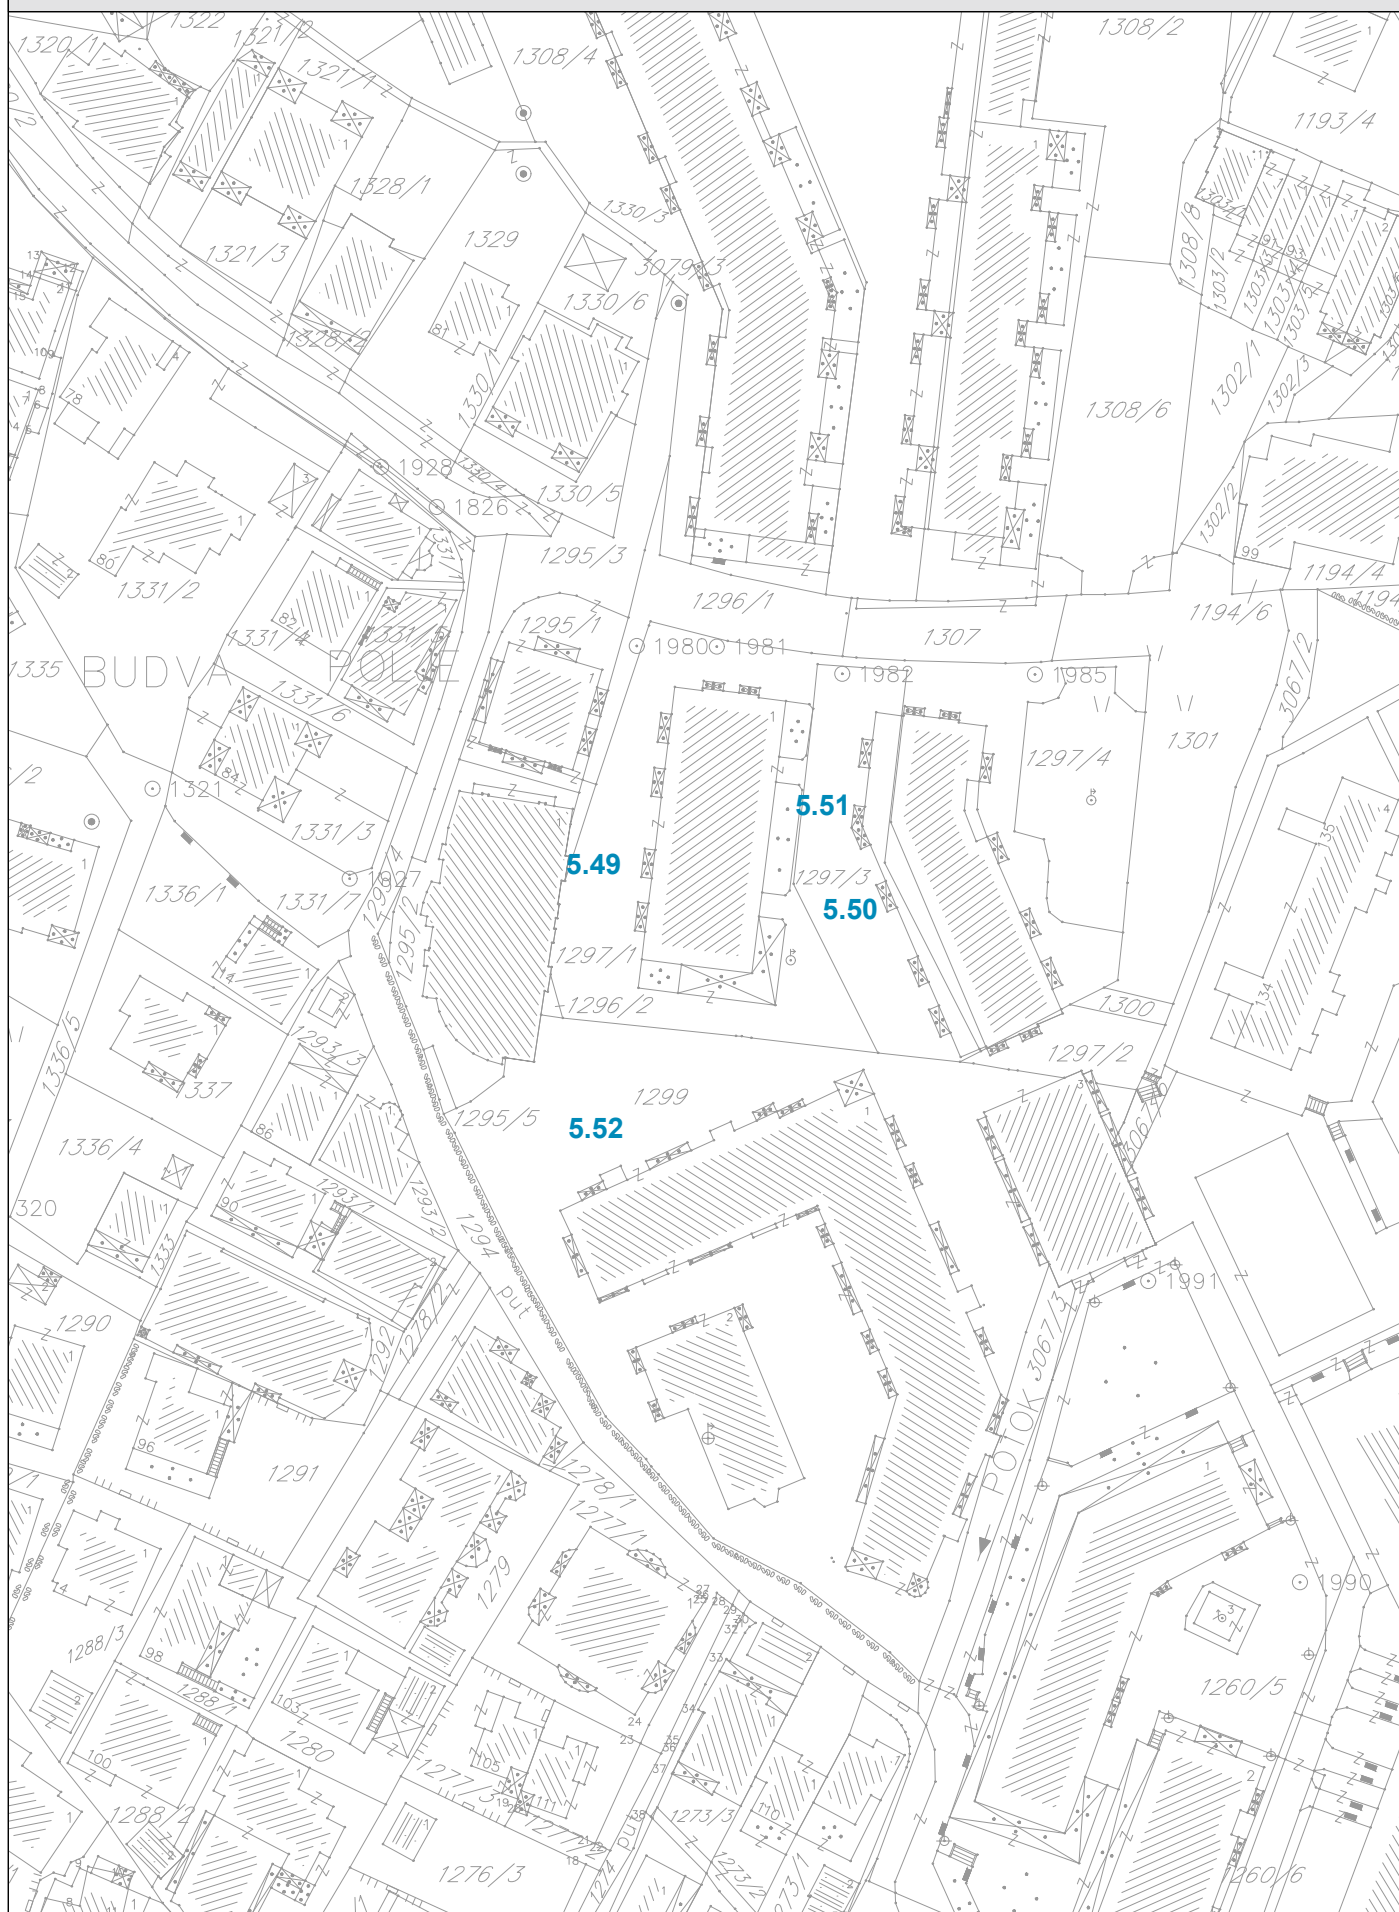

BUDVA PRIVATNO ZEMLJIŠTE II i III ZONA_zona 5

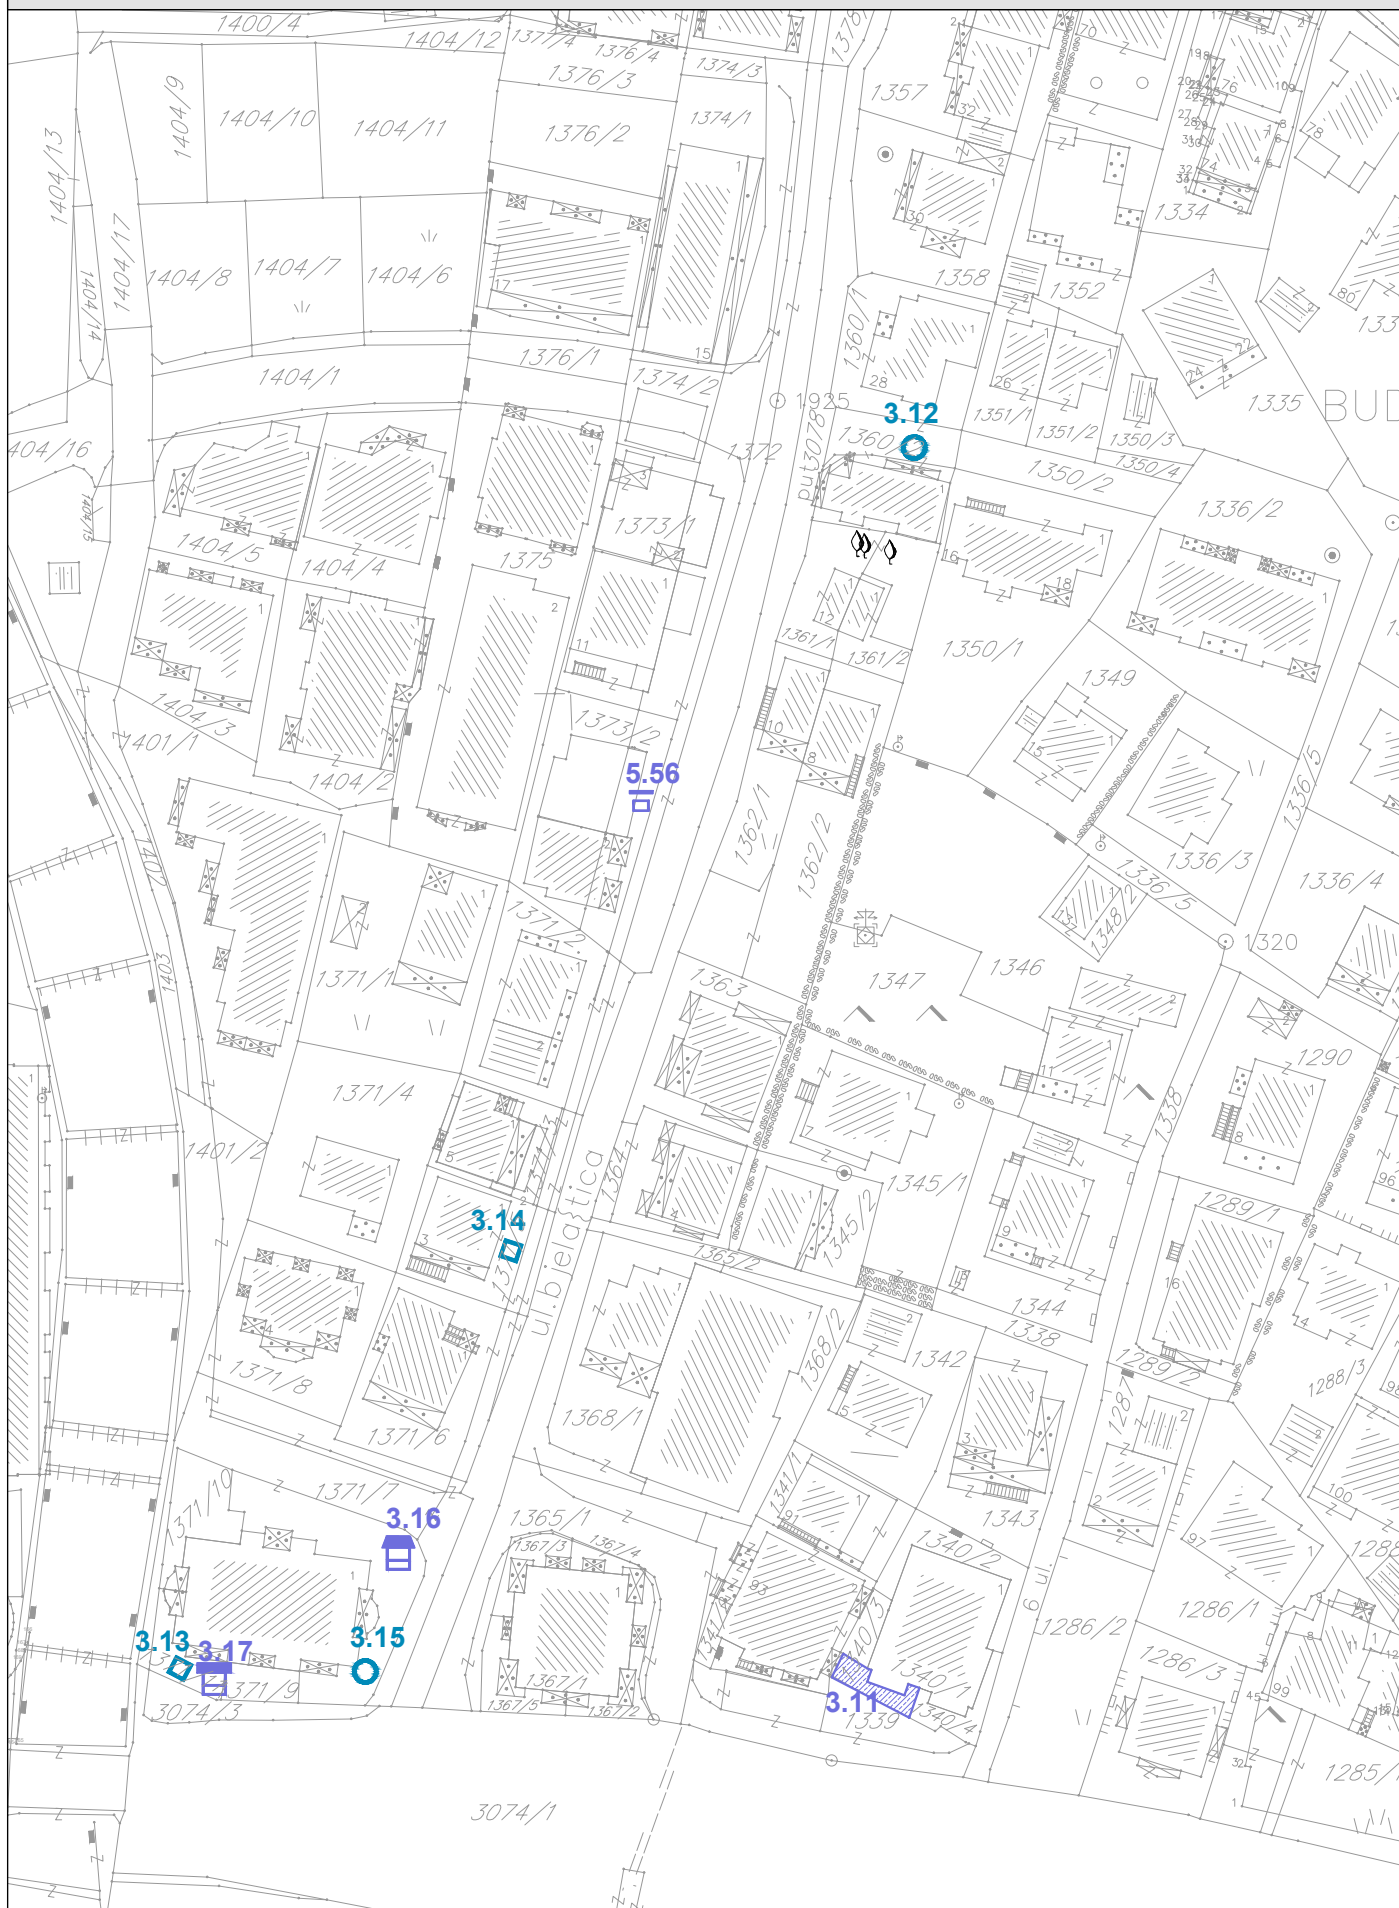

BUDVA PRIVATNO ZEMLJIŠTE II i III ZONA_zona 5

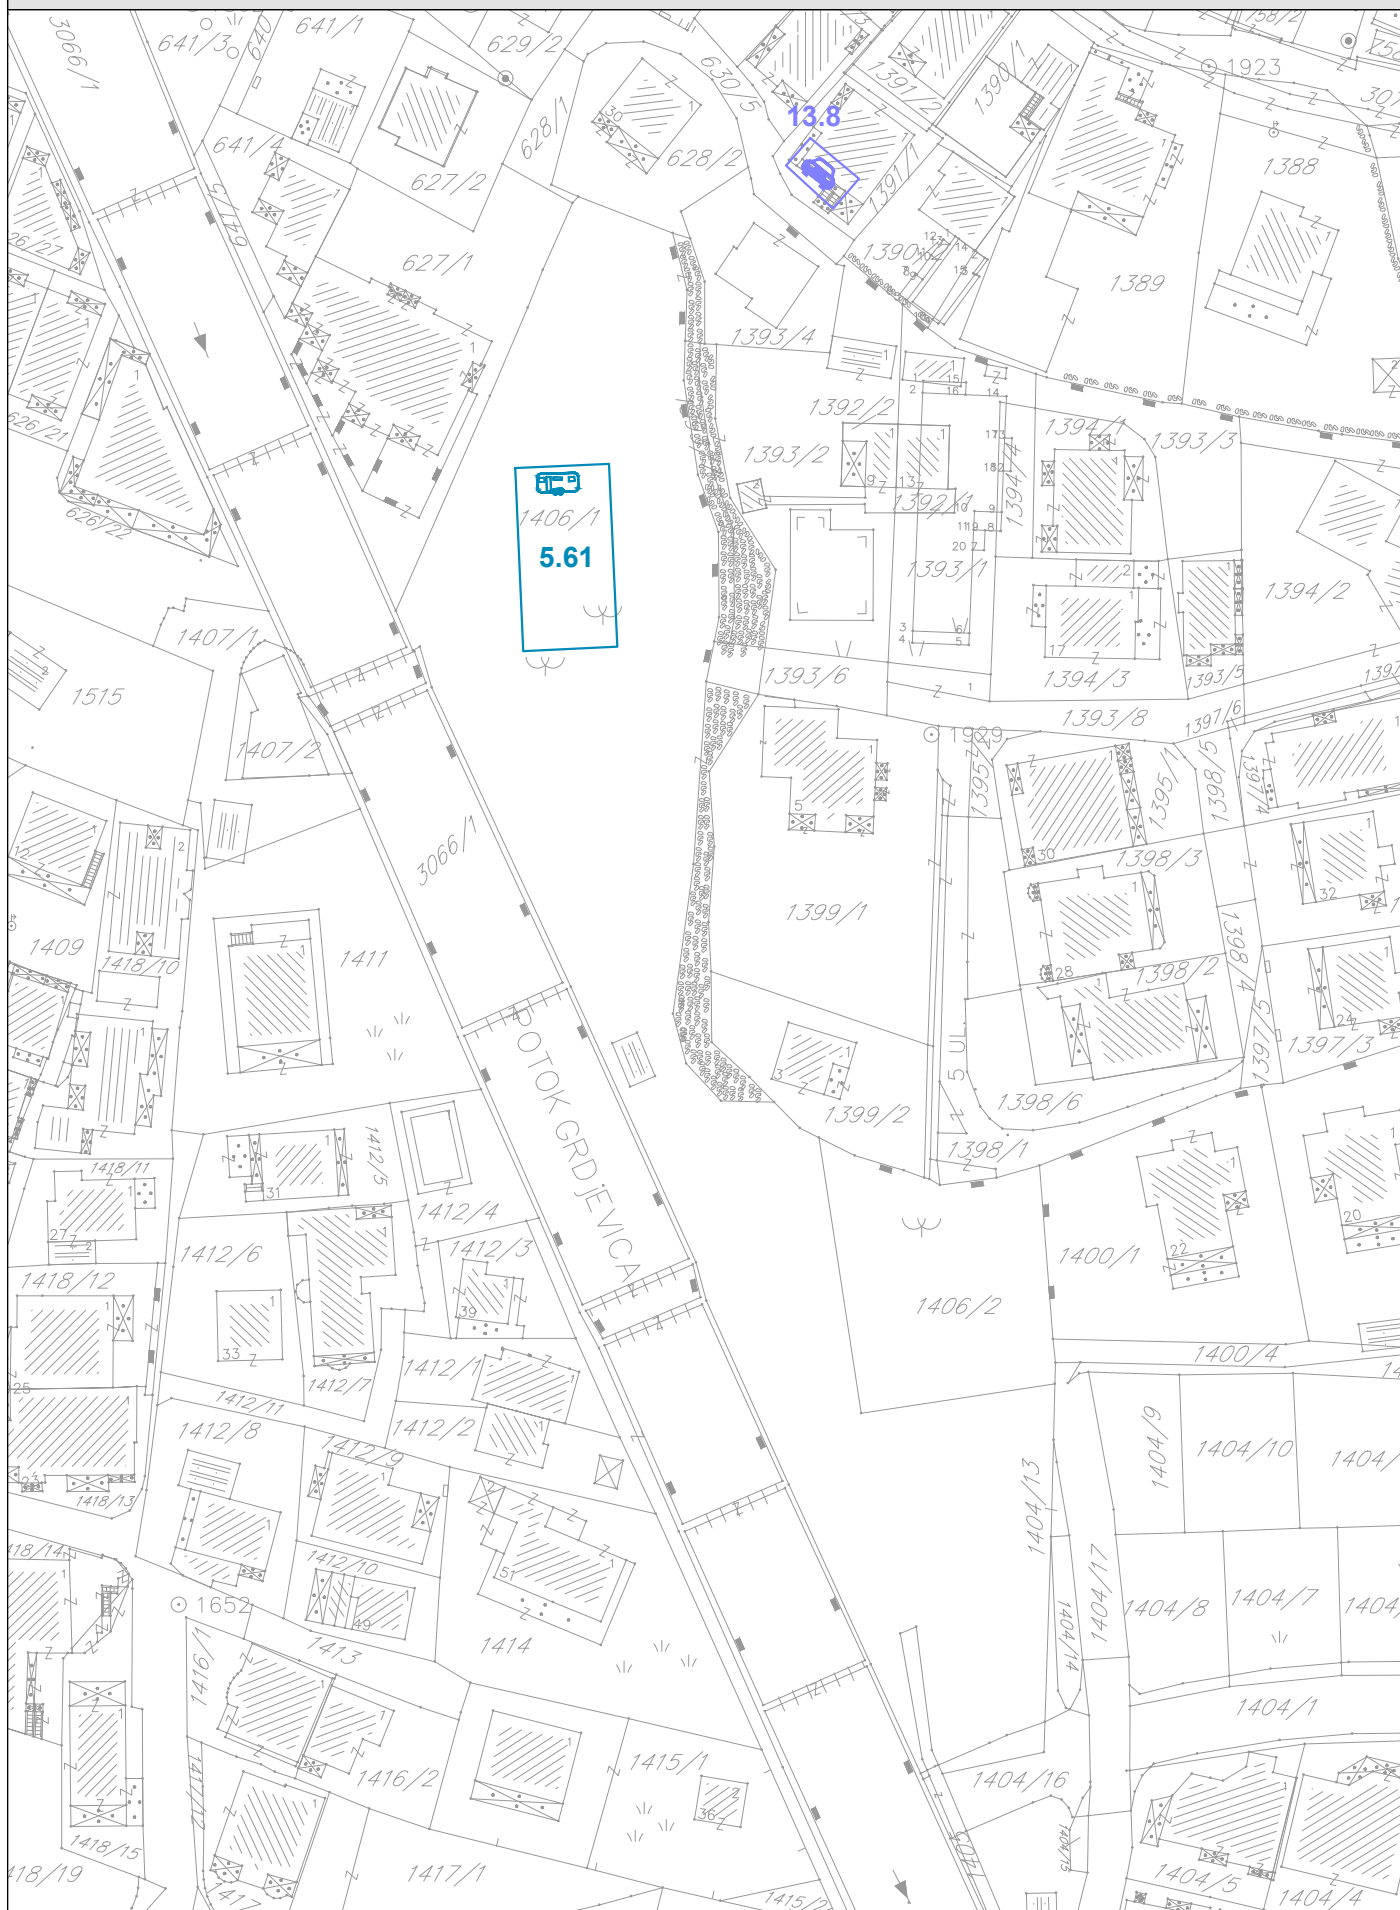


PROGRAM PRIVREMENIH OBJEKATA
OPŠTINA BUDVA
2019-2023


razmjera
1:1000

br lista
17


BUDVA PRIVATNO ZEMLJIŠTE II i III ZONA_zona 5

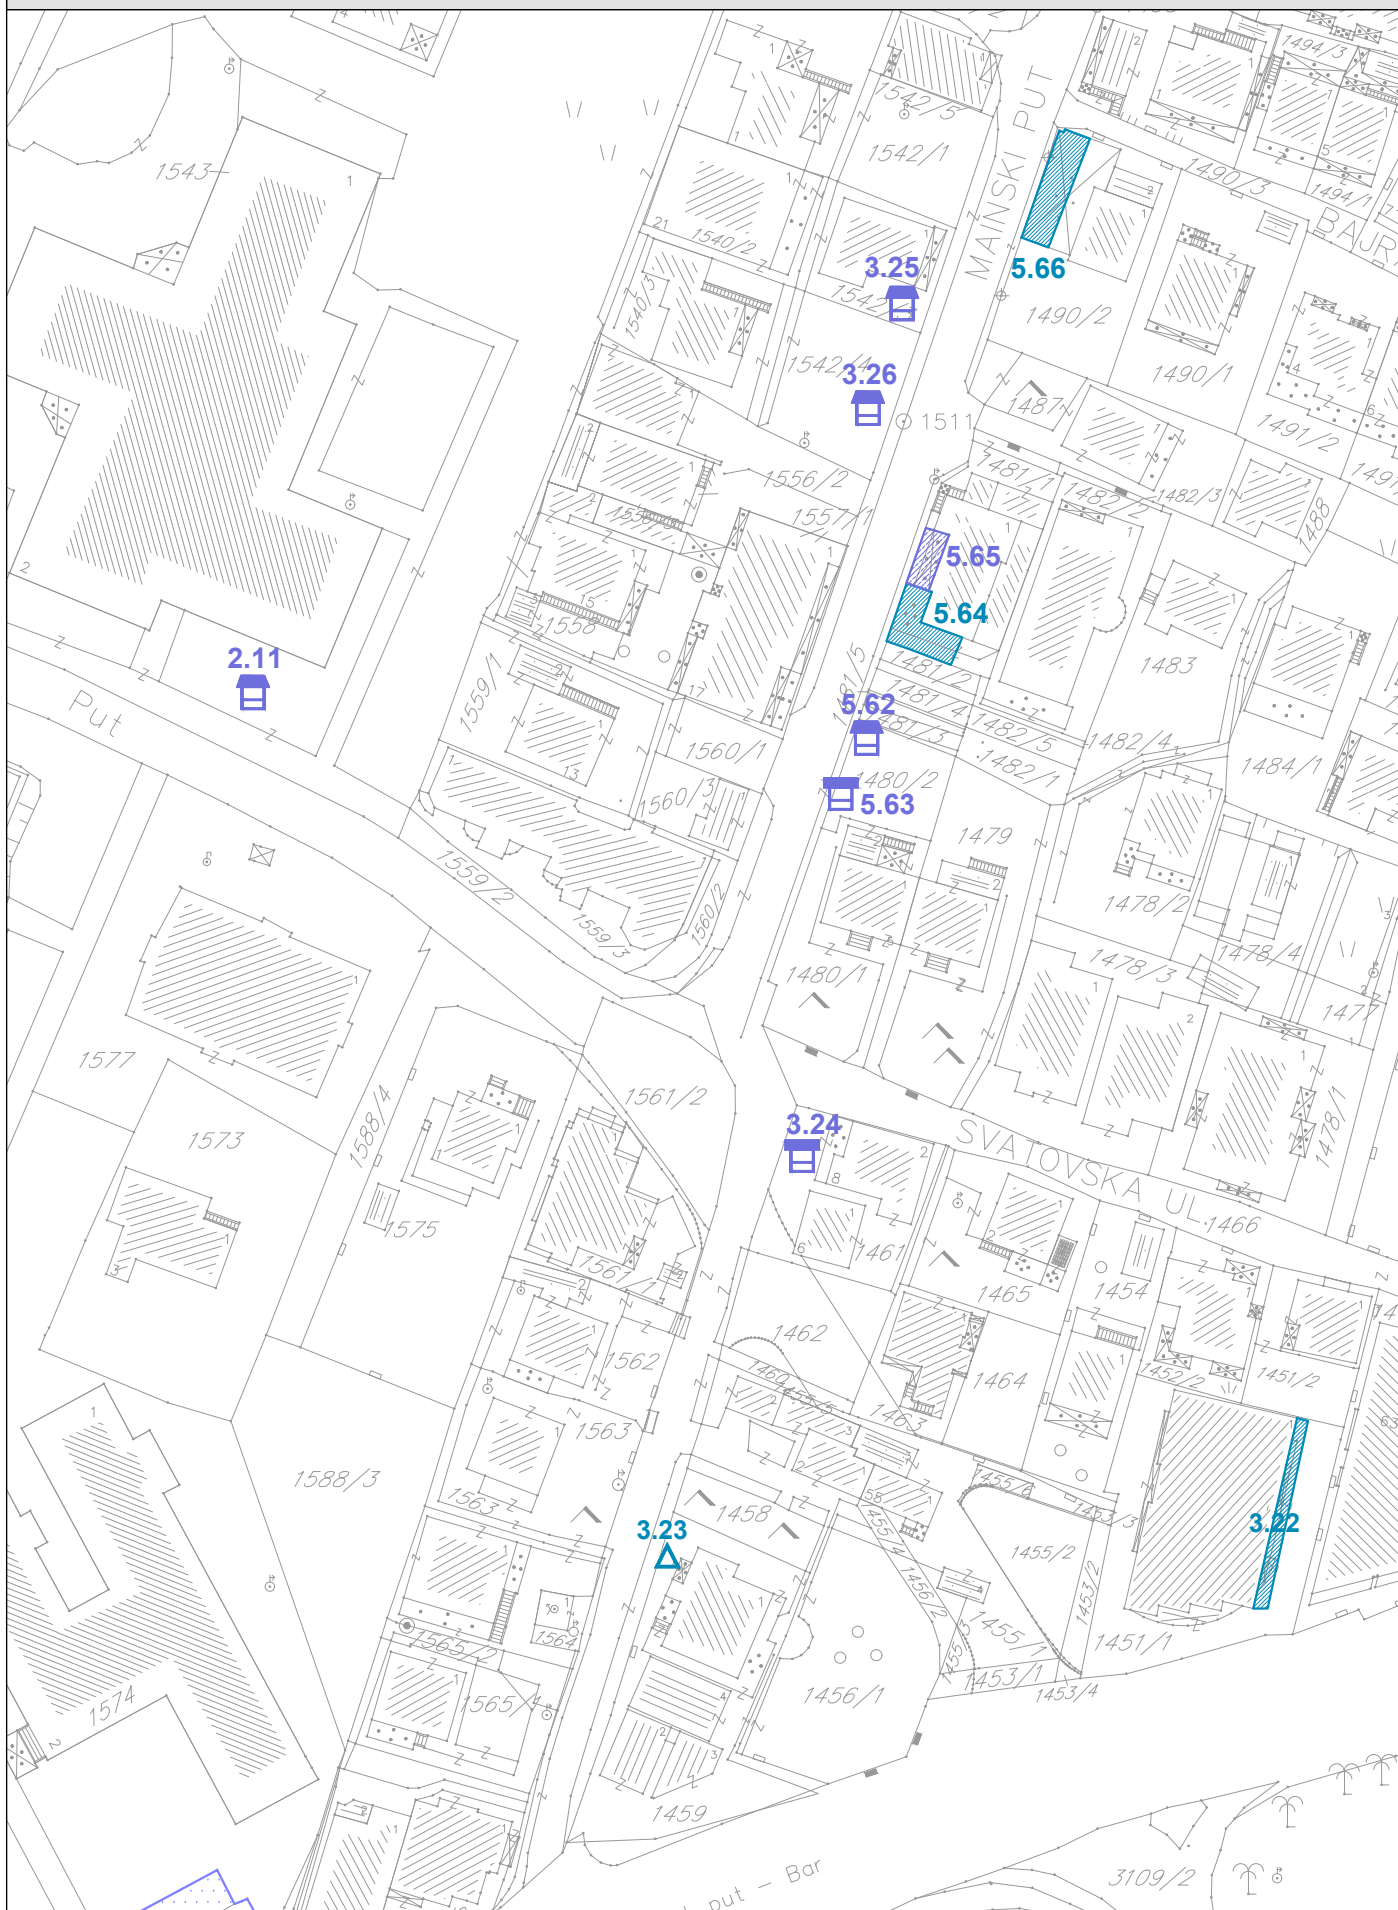

BUDVA PRIVATNO ZEMLJIŠTE II i III ZONA_zona 5

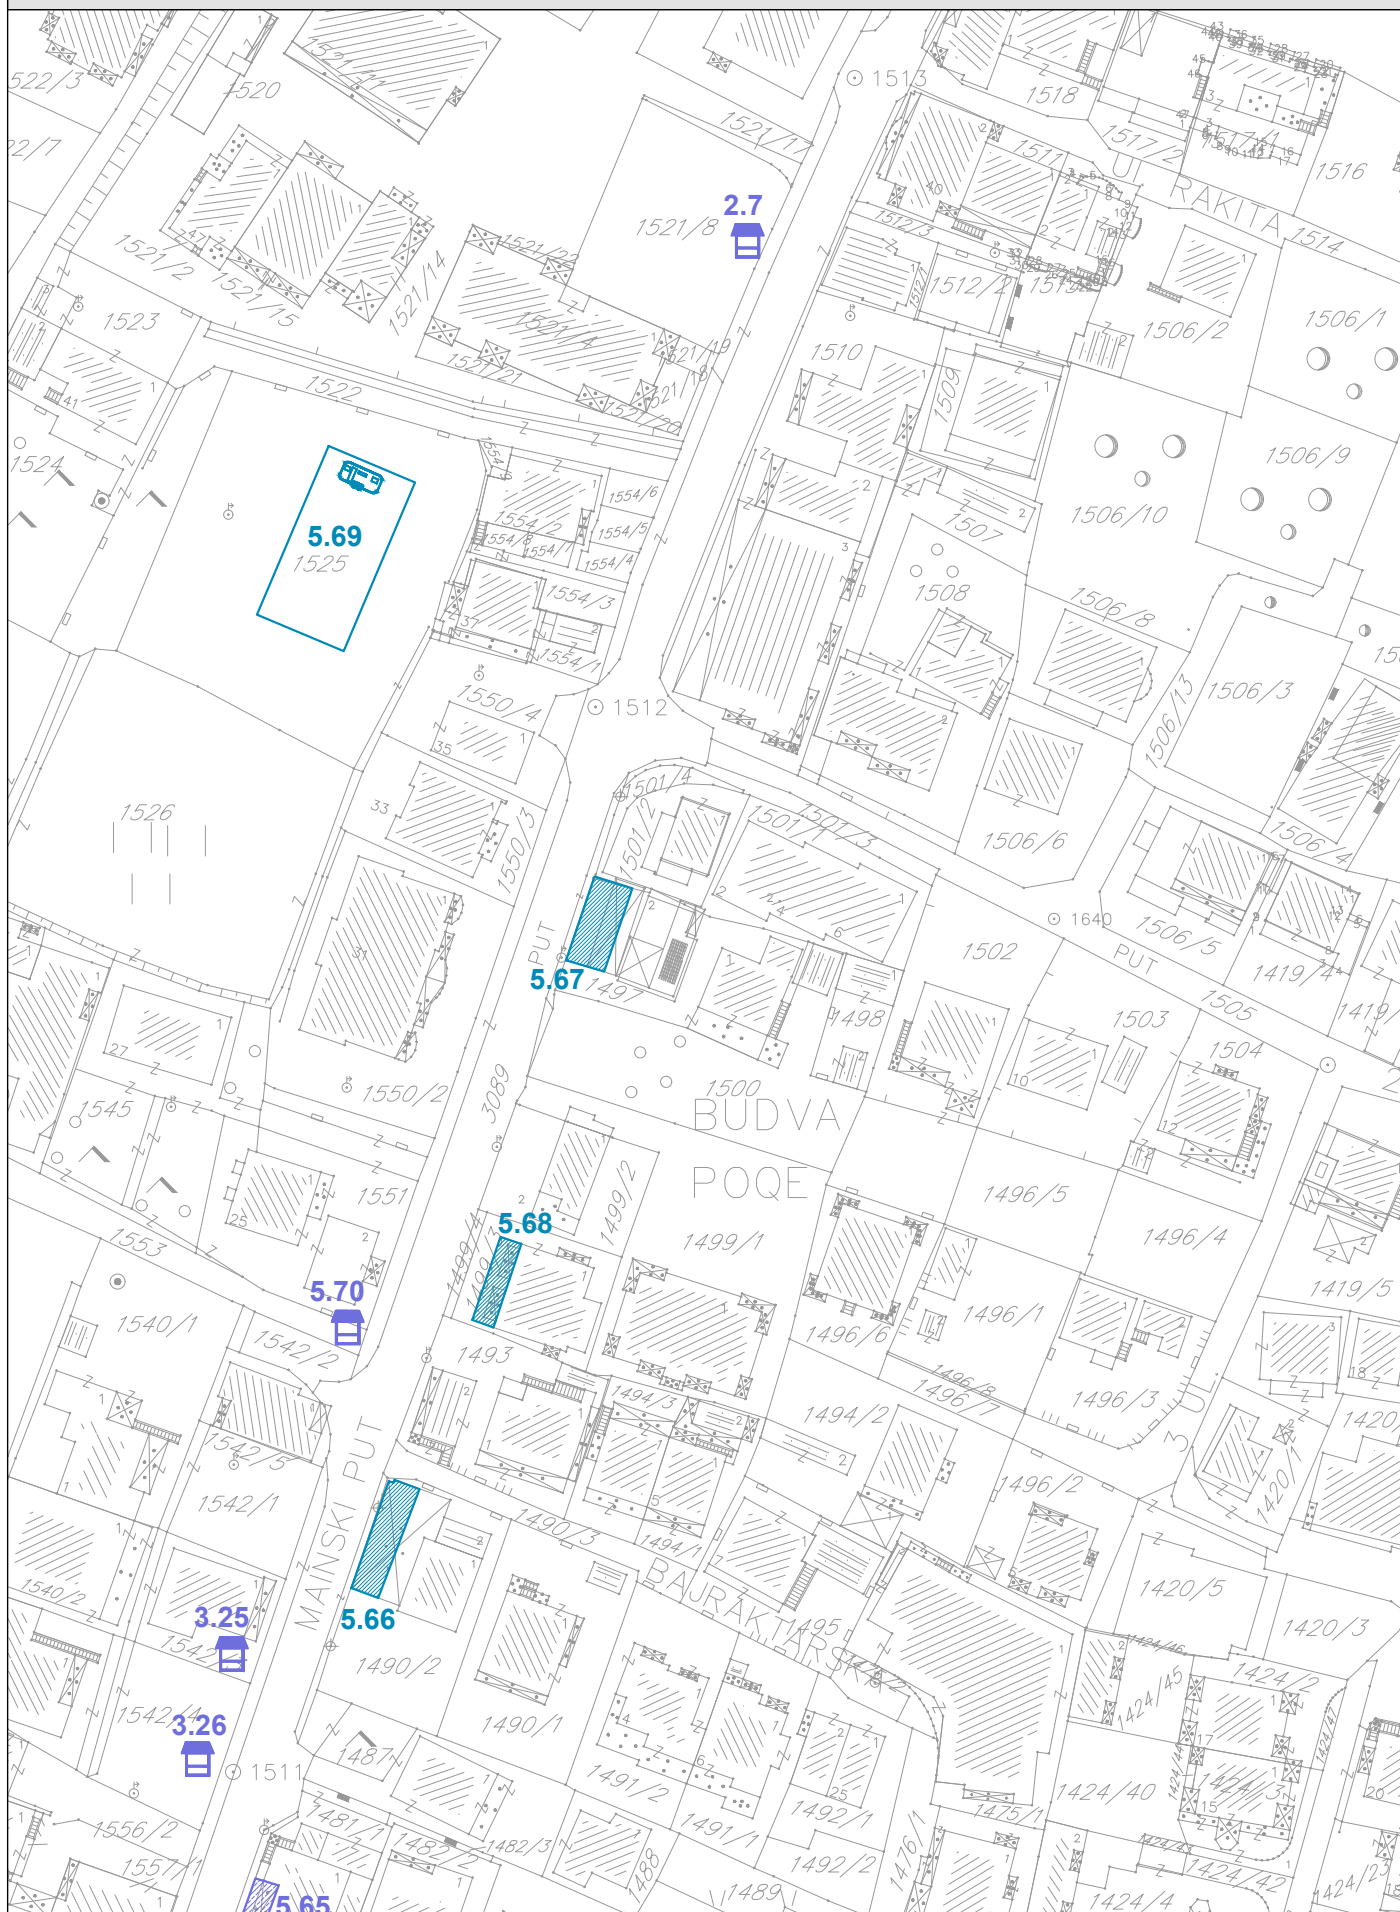

BUDVA PRIVATNO ZEMLJIŠTE II i III ZONA_zona 5

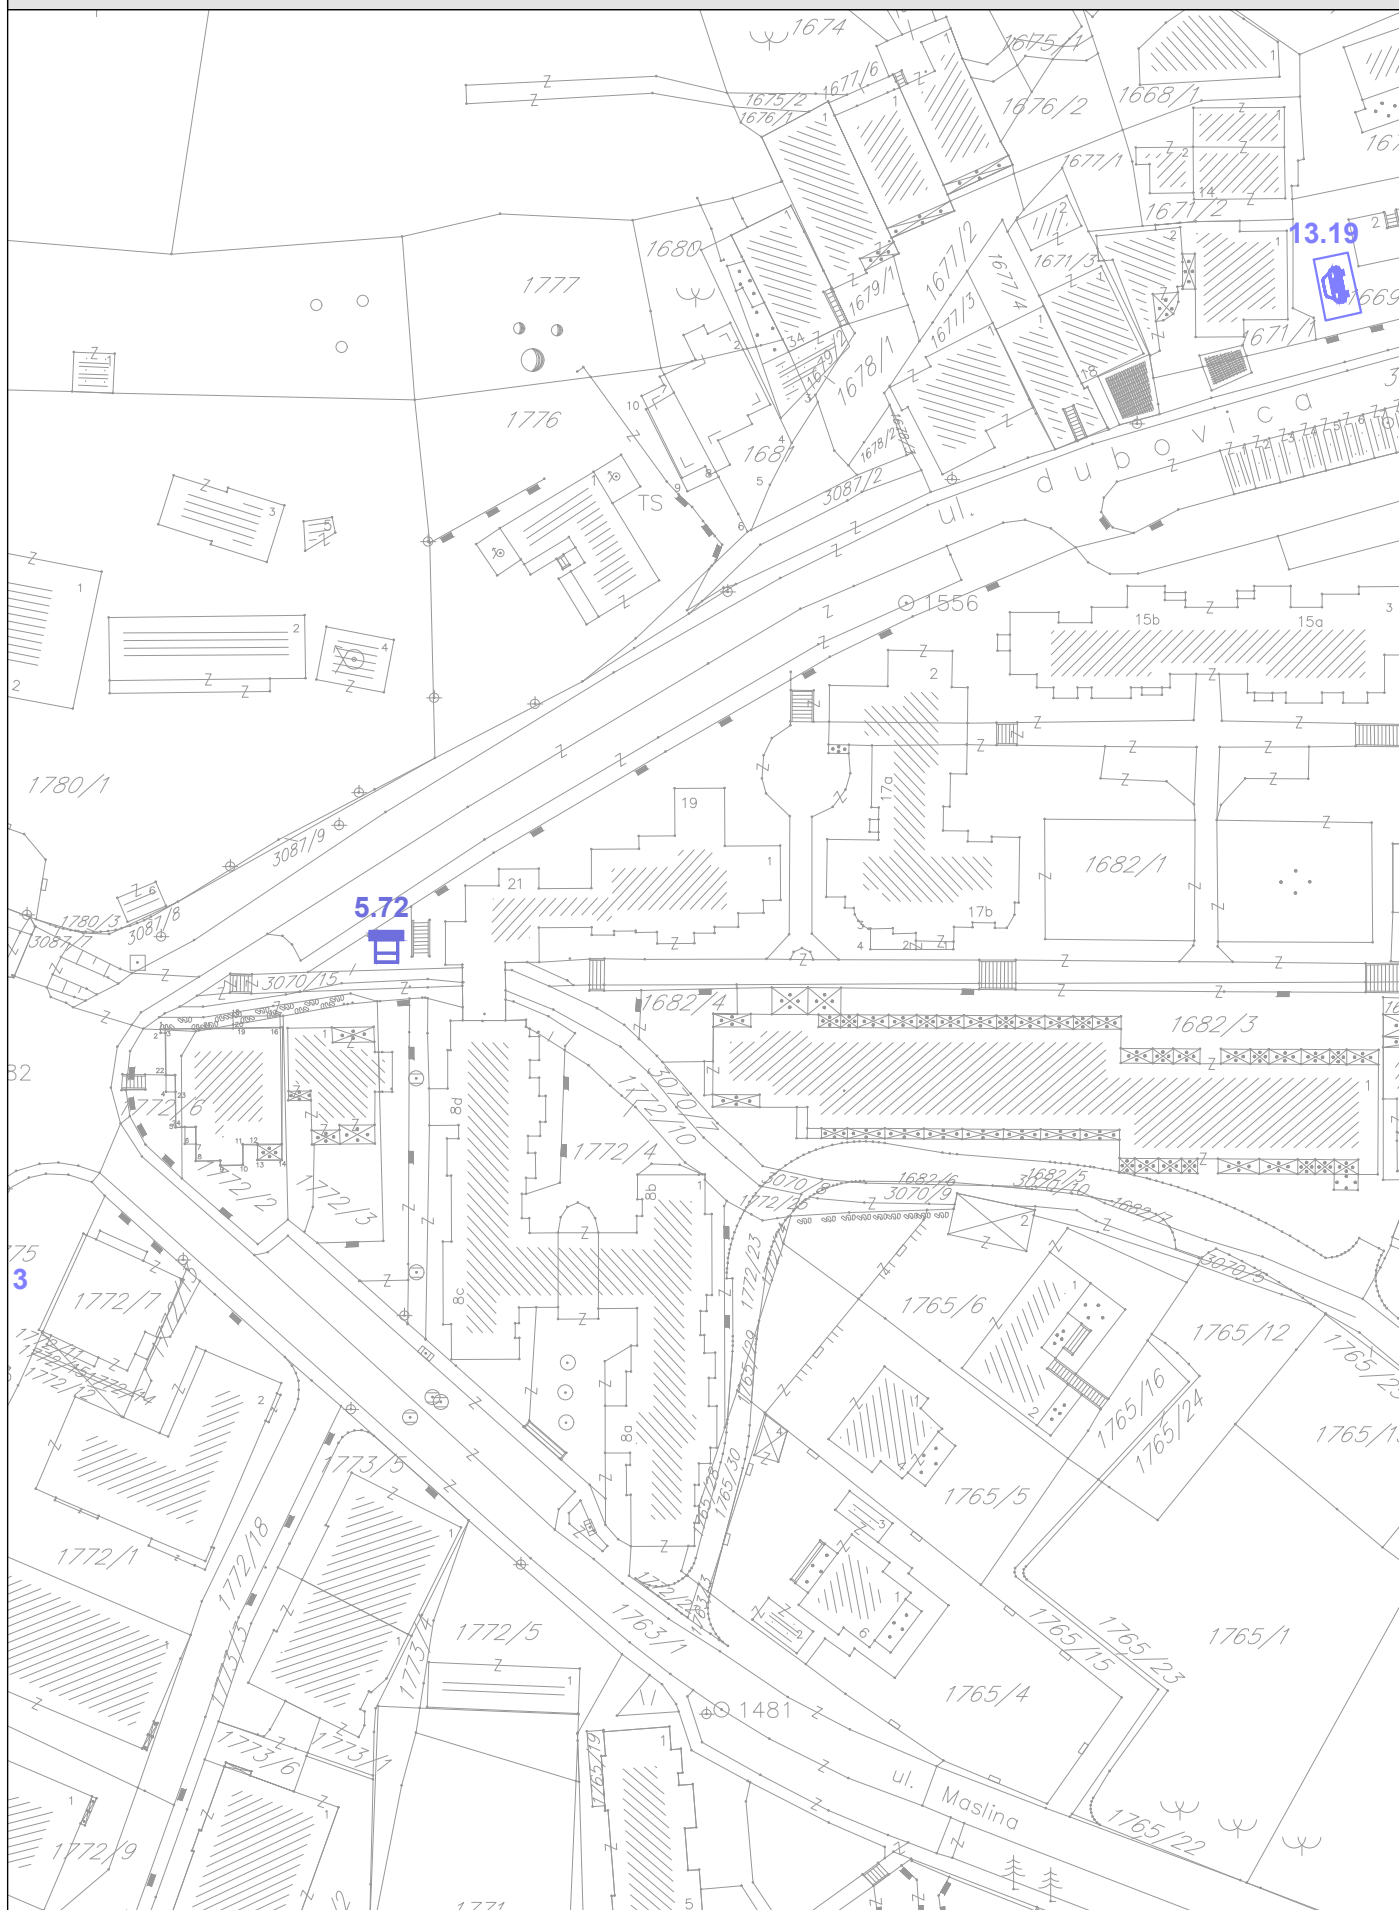


PROGRAM PRIVREMENIH OBJEKATA
OPŠTINA BUDVA
2019-2023

razmjera
1:1000

br lista
20

BUDVA PRIVATNO ZEMLJIŠTE II i III ZONA_zona 5

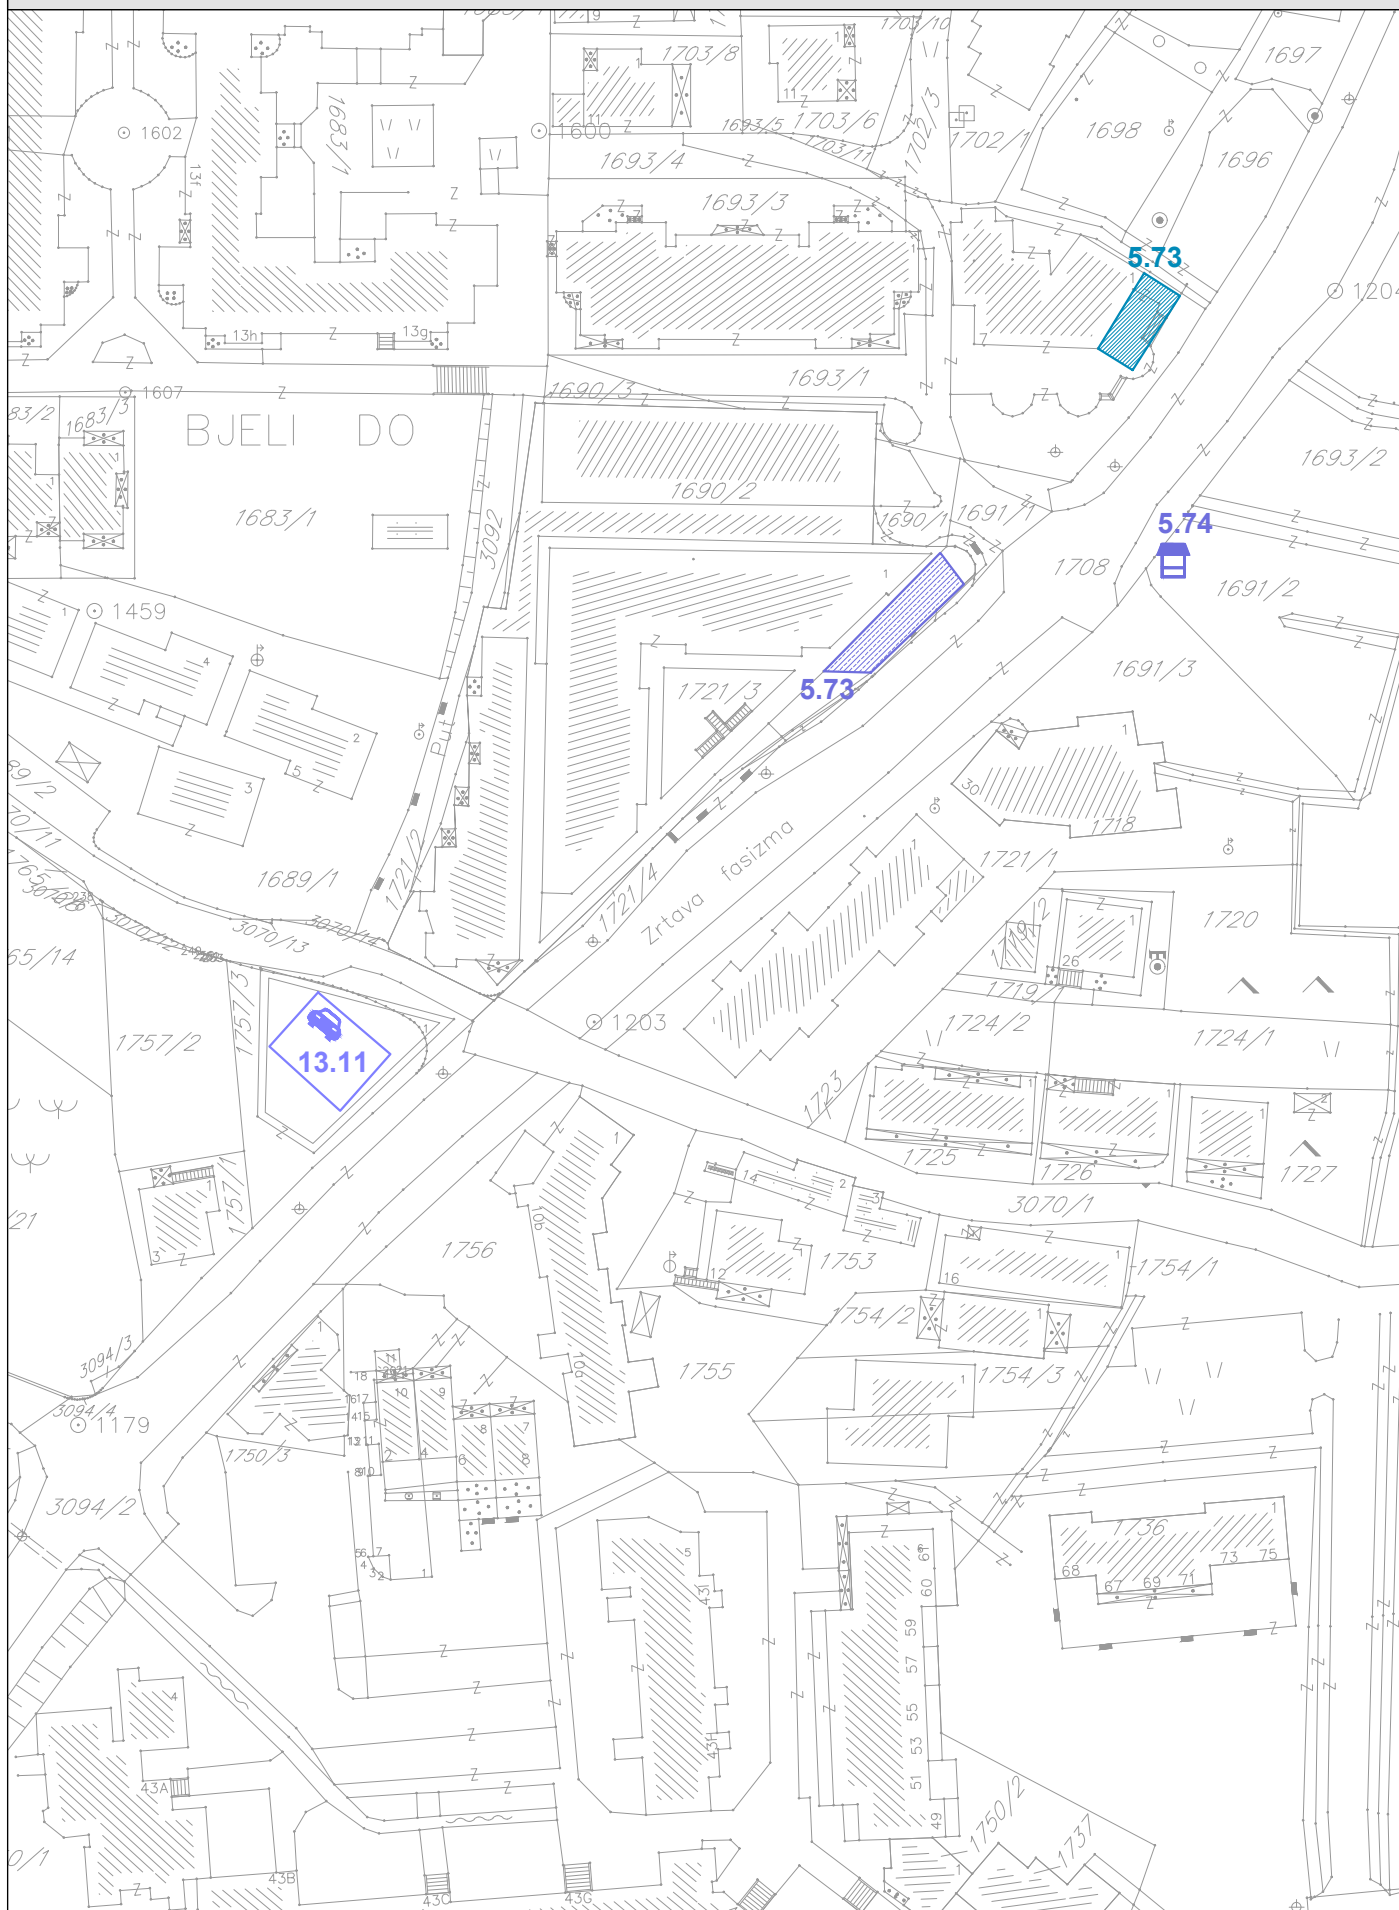


PROGRAM PRIVREMENIH OBJEKATA
OPŠTINA BUDVA
2019-2023


razmjera
1:1000

br lista
21

BUDVA PRIVATNO ZEMLJIŠTE II i III ZONA_zona 5

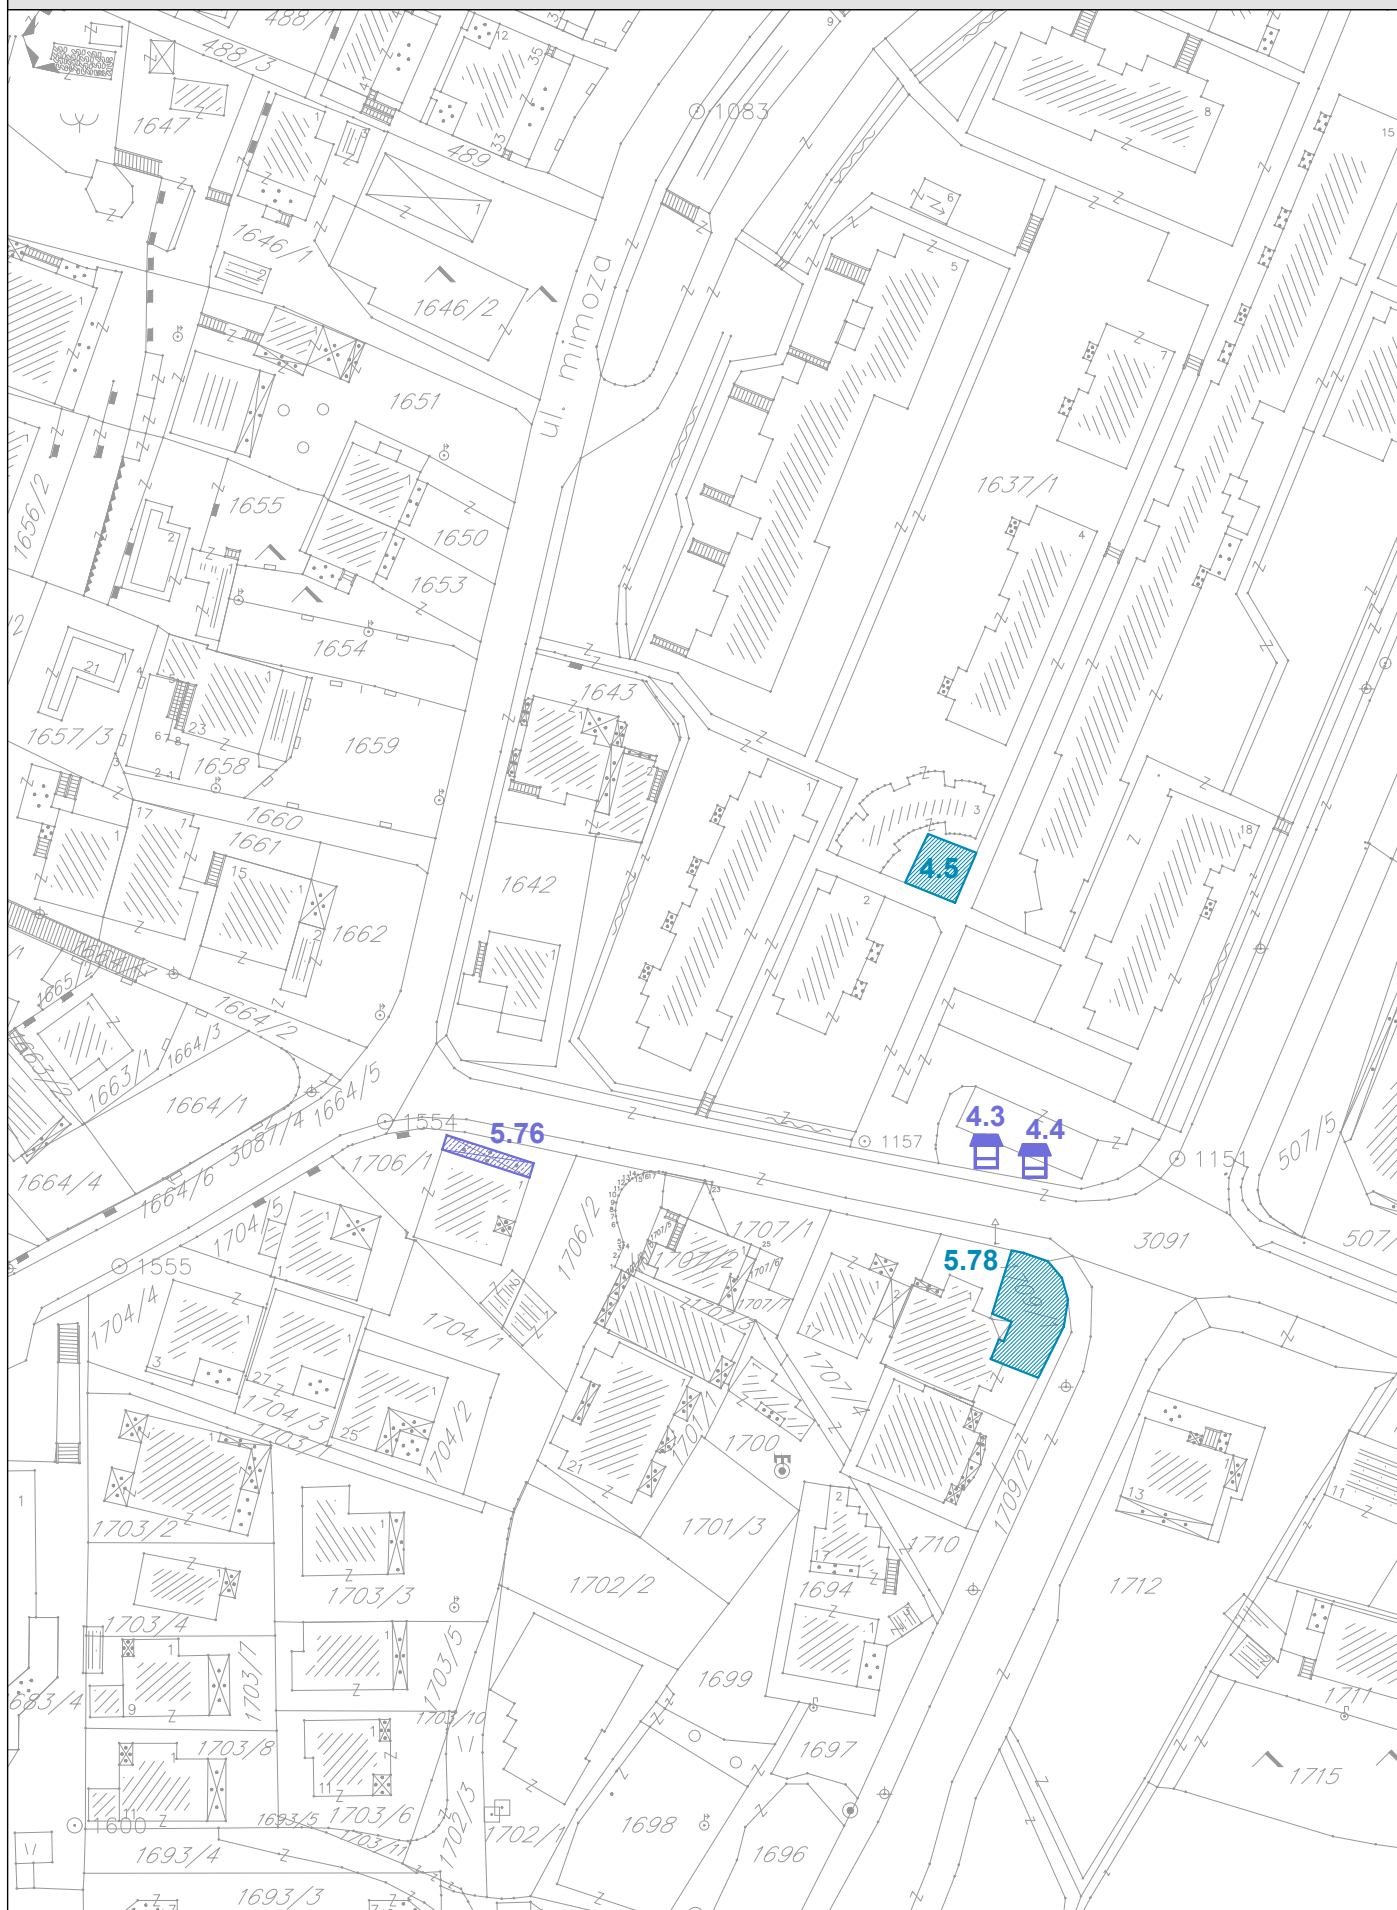

BUDVA PRIVATNO ZEMLJIŠTE II i III ZONA_zona 5

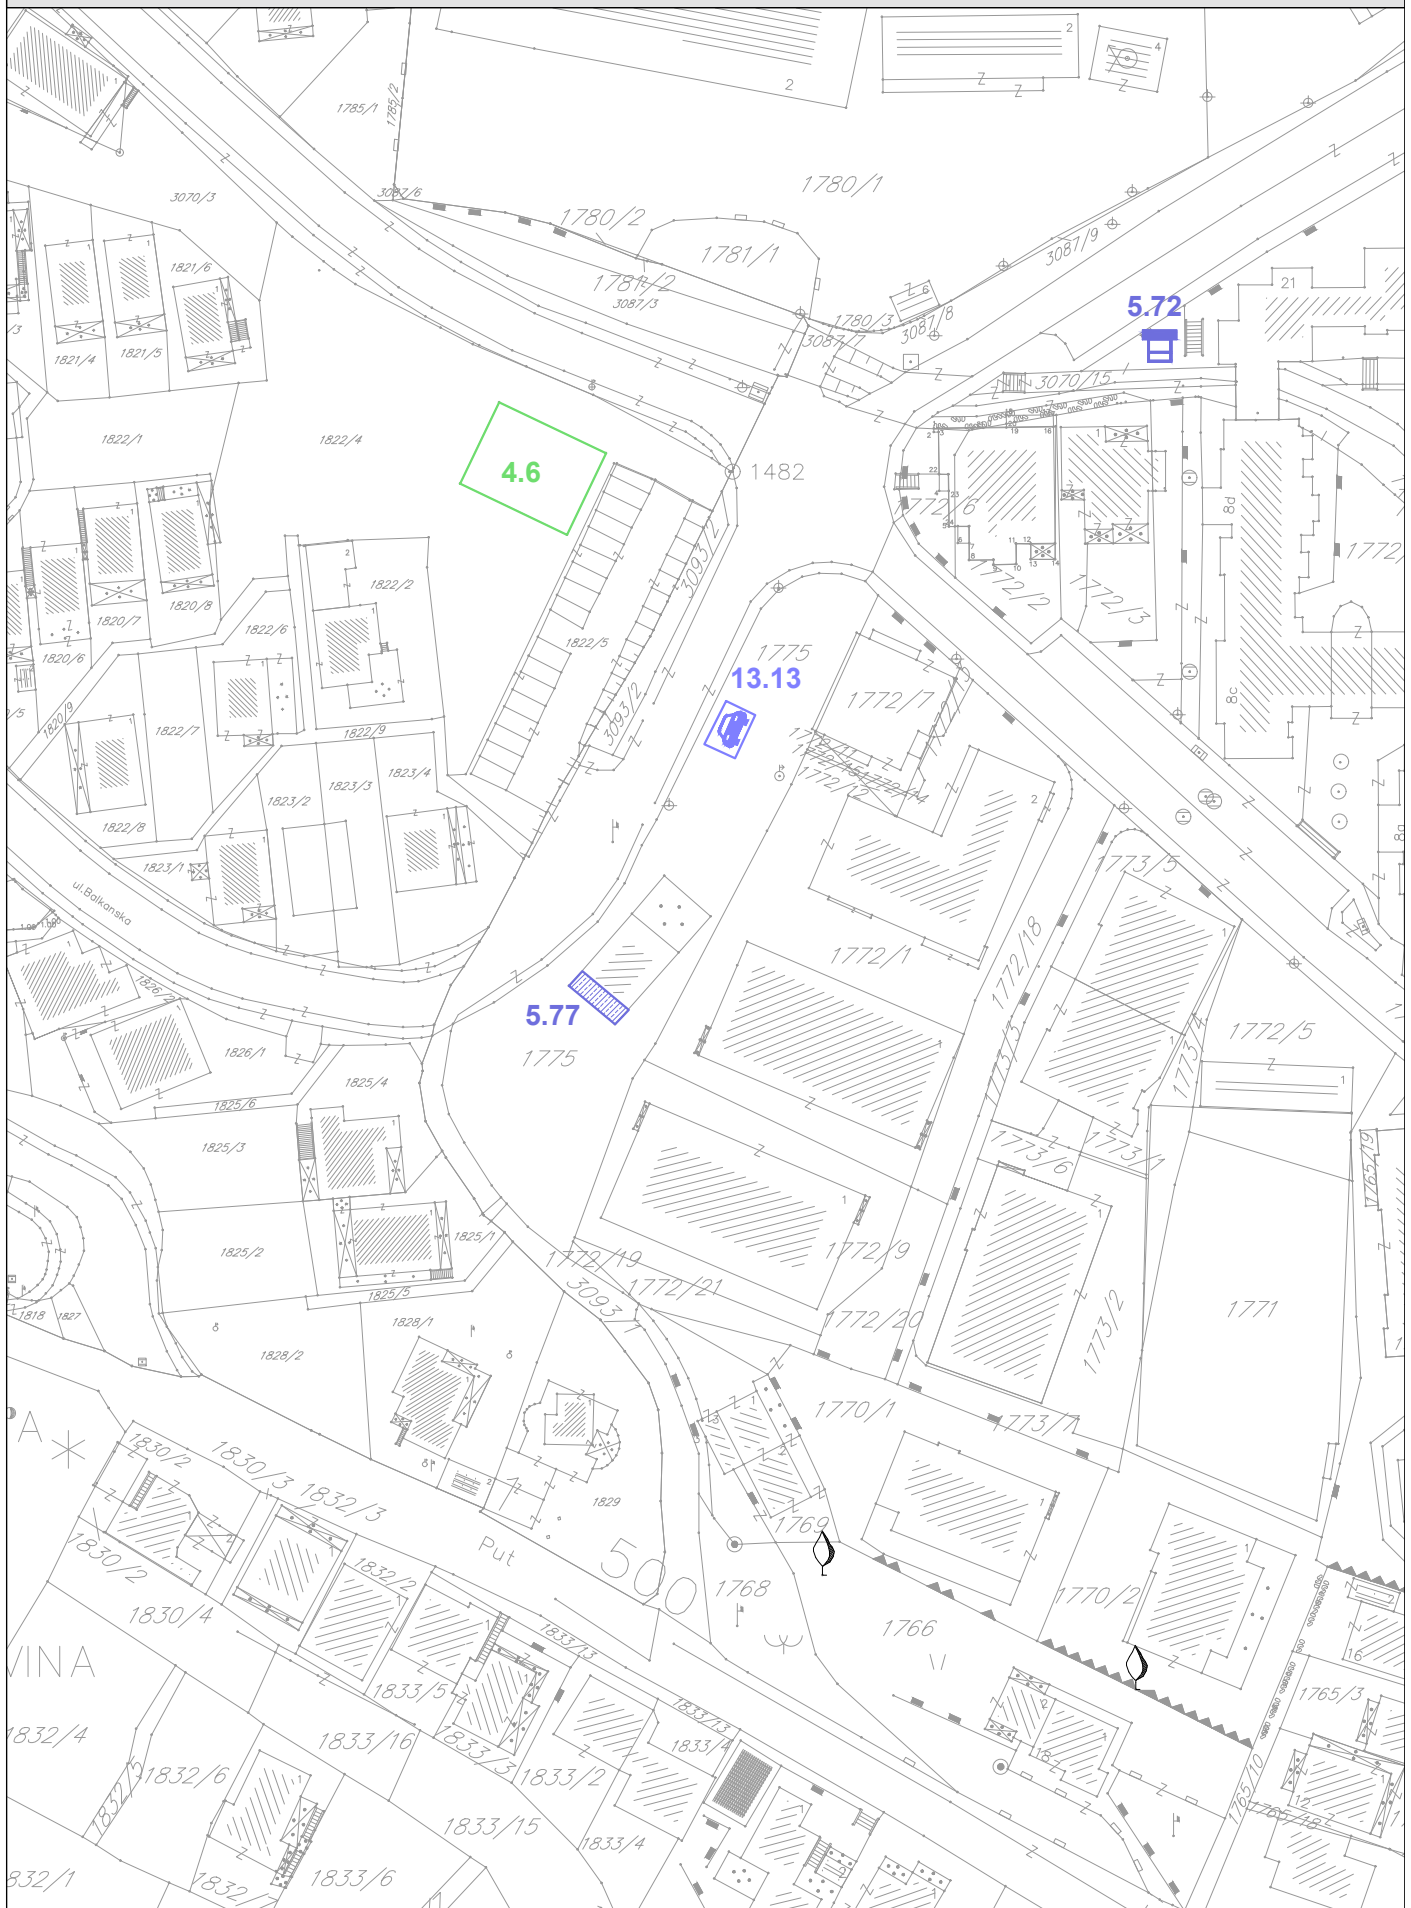


PROGRAM PRIVREMENIH OBJEKATA
OPŠTINA BUDVA
2019-2023

razmjera
1:1000

br lista
23

BUDVA PRIVATNO ZEMLJIŠTE II i III ZONA_zona 5

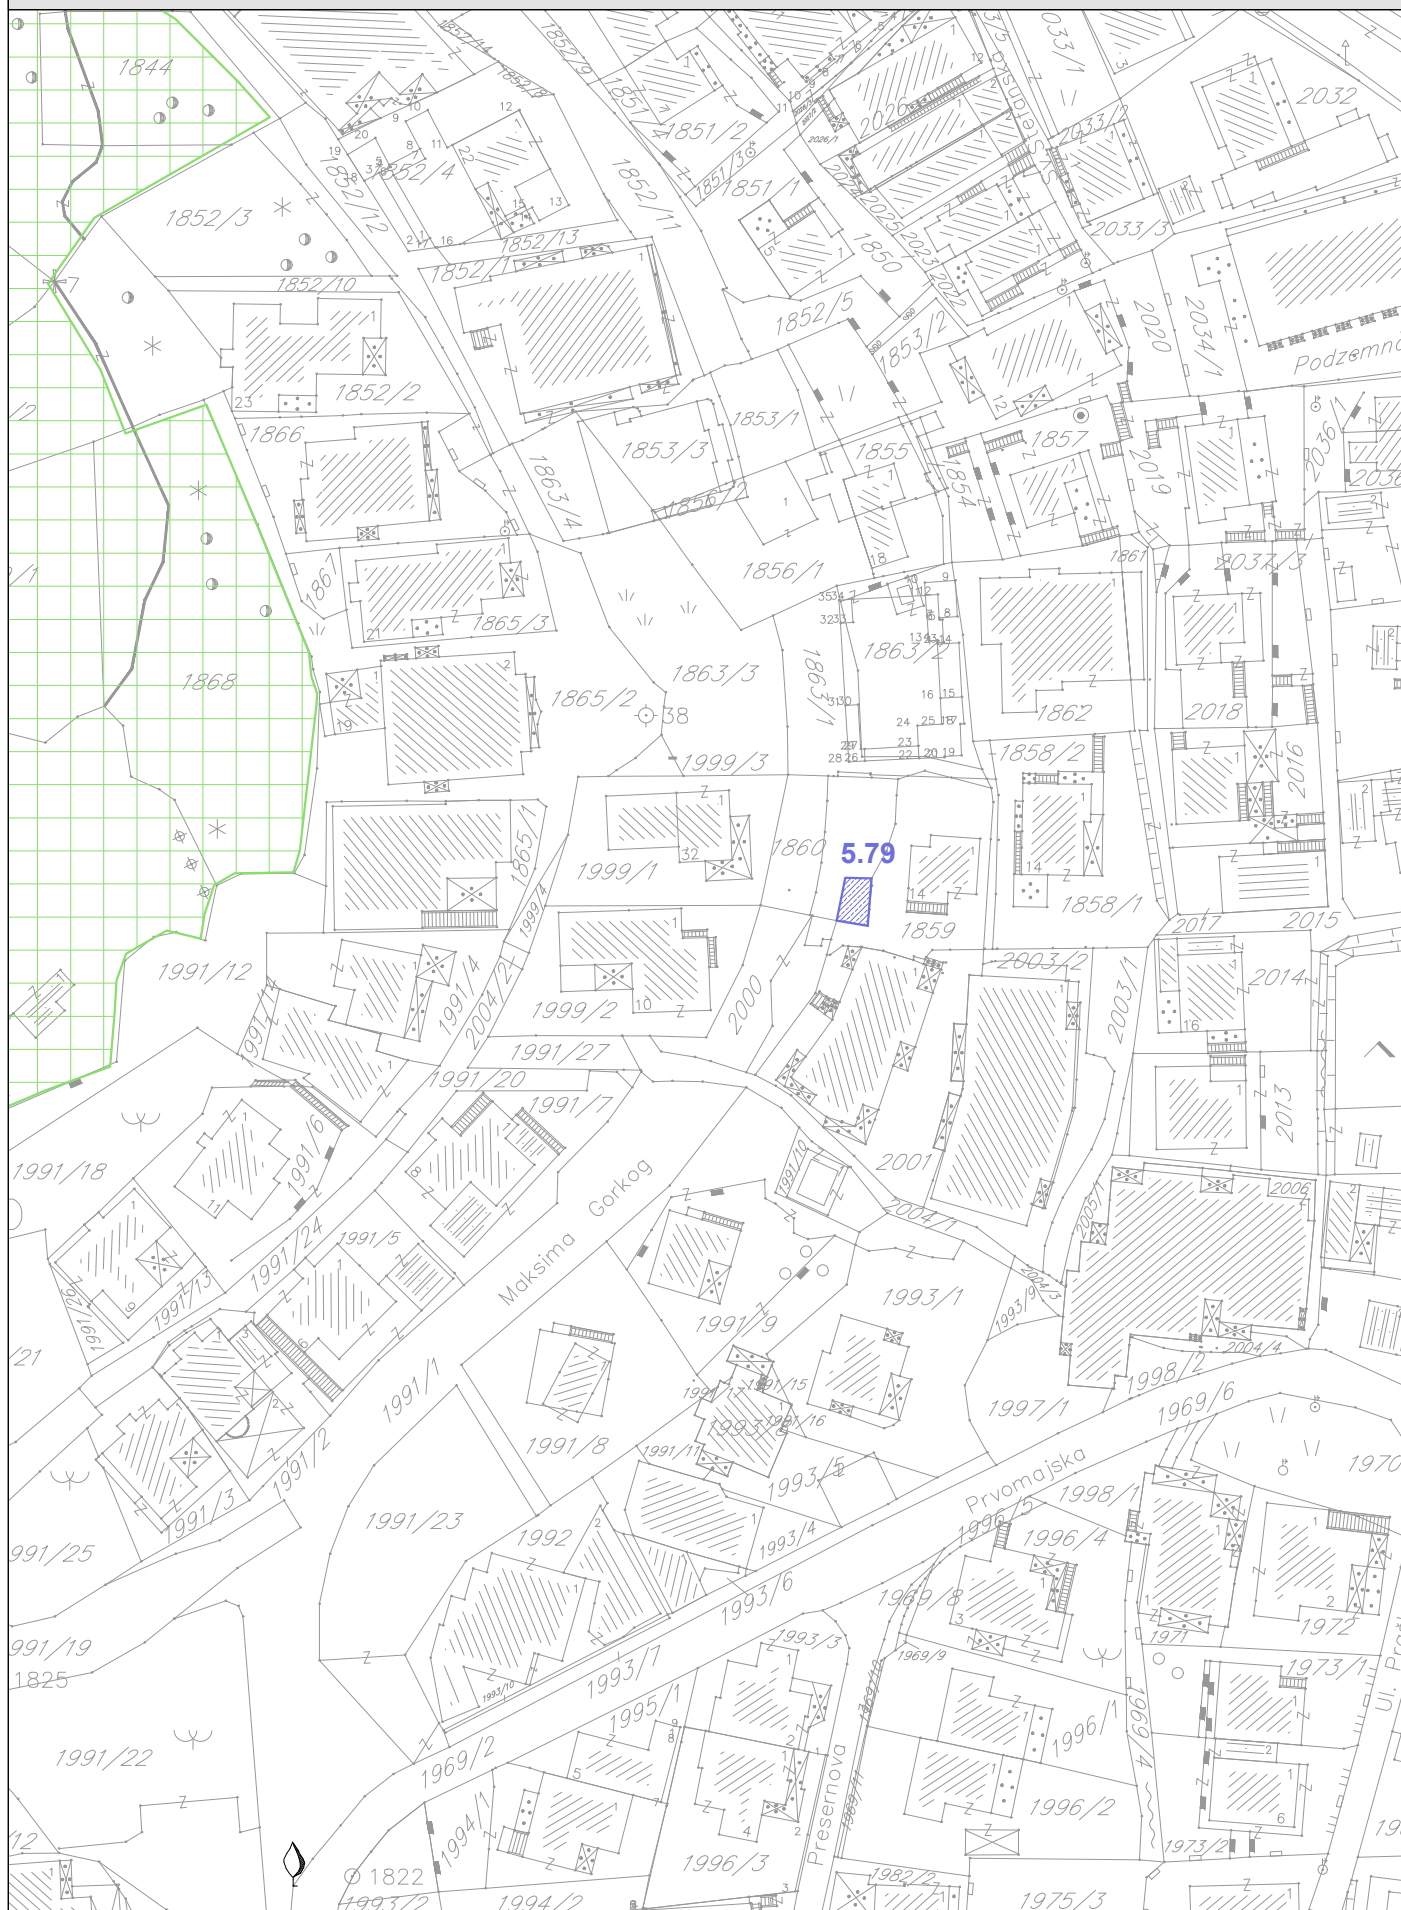

PROGRAM PRIVREMENIH OBJEKATA
OPŠTINA BUDVA
2019-2023

razmjera
1:1000

br lista
24

PROGRAM PRIVREMENIH OBJEKATA

OPŠTINA BUDVA

2019-2023

ZONA 6 MAINE I BRAJICI














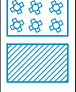


MAINE i BRAJIĆI









OPSTINSKO / PRIVATNO




Broj lokacije	Vrsta prema načinu na koji su pričvršćeni za tlo	Katastarska parcela	Vrsta/ tip objekta	Namjena objekta	Površina objekta	Opis objekta
6.1	nepokretni privremeni objekat	1555,1557, 1556/163,157 6/164 i 1576/167 KO Maine	montažno demontažni objekat	ugostiteljska djelatnost	3900,00m ²	Montažno demontazni objekat
6.2	nepokretni privremeni objekat	1555,1557, 1556/163,157 6/164 i 1576/167 KO Maine	montažno demontažni objekat	ugostiteljska djelatnost	1400,00m ²	Montažno demontazni objekat
6.3	otvorena površina u funkciji privremenog objekta	1576/164 KO Maine	montažno demontažni objekat	depo za skladistenje za potrebe Kom.inspekcije	400,00m ²	
6.4	montažno demontažni privremeni objekat	3880 KO Maine	montažno demontažni objekat	mjerno mjesto/ crpna stanica	12,0m ²	Montažno demontažni tipski objekat za potrebe "Vodovod i kanalizacija" d.o.o. Budva
6.5	montažno demontažni privremeni objekat	284 /3 KO Maine	montažno demontažni objekat sa ugost.terasom	ugostiteljska djelatnost	objekat 20,0m ² + terasa 40,0m ²	Montažno demontazni objekat sa nadkrivenom terasom na betonskoj podlozi
6.6	montažno demontažni privremeni objekat	1576/5 KO Maine	montažno demontažni objekat	objekat za pružanje usluga / tehnicki pregled vozila	90,0m ²	Montažno demontazni objekat od tipskih fabrickih elemenata, na betonskoj podlozi
6.7	montažno demontažni privremeni objekat	1576/5 KO Maine	montažno demontažni objekat	objekat za pružanje usluga i trgovinu	65,0m ²	Montažno demontazni objekat od tipskih fabrickih elemenata, na betonskoj podlozi
6.8	montažno demontažni privremeni objekat	1576/5 KO Maine	montažno demontažni objekat	objekat za pružanje usluga i trgovinu	65,0m ²	Montažno demontazni objekat od tipskih fabrickih elemenata, na betonskoj podlozi
6.9	montažno demontažni privremeni objekat	3271 i 3272 KO Maine	montažno demontažni objekat	trgovinska djelatnost, prodaja prehrambenih i konditorskih proizvoda	15,0m ²	Montažno demontazni objekat od tipskih fabrickih elemenata, na betonskoj podlozi



6.1o	montažno demontažni privremeni objekat	3271 i 3272 KO Maine	montažno demontažni objekat	trgovinska djelatnost, prodaja prehrambenih i konditorskih proizvoda	20,0m2	Montažno demontazni objekat od tipskih fabričkih elemenata, na betonskoj podlozi
6.11	montažno demontažni privremeni objekat	4210/1 i 4210/2 KO Maine	montažna hala	depo za skladištenje	150,0m2	Montažno demontazni objekat od tipskih fabričkih elemenata, na betonskoj podlozi
6.12	montažno demontažni privremeni objekat	2178, 2056 i 212 KO Brajići	zip line	objekat za rekreaciju	200,0m2	Zip line mora ispinjavati sve bezbednosne zahtjeve, tehničke zahtjeve za održavanje i operativno-tehničke zahtjeve koji se primjenjuju na projektovanje, gradnju i korišćenje ove vrste objekata.
6.13	otvorena površina u funkciji privremenog objekta	4581/1 i 4581/2 KO Maine	reciklazno dvoriste i transfer stanica	objekat za obradu i privremeno deponovanje selektivno prikupljenog otpada	600,0m2 + 600,0m2	Montažno demontažni objekat za odlaganje, obradu i privremeno deponovanje selektovanog otpada , za potrebe "Komunalno" d.o.o. Budva


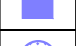




	Privremeni objekti namjenjeni za turizam i ugostiteljstvo
	privremeni ugostiteljski objekat
	ugostiteljska terasa
	autokamp
	konzervator za sladoled
	rashladna i izložbena vitrina za prodaju hrane i pića
	ugostiteljski aparat



	Privremeni objekti namjenjeni za trgovinu i usluge
	štant
	kiosk
	objekat za trgovinu i usluge
	
	pijaca
	prodajni pult

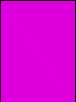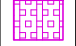	Privremeni objekti namjenjeni za komunalne usluge i infrastrukturu
	privremeno parkiralište
	montažni objekat za servisiranje ili pranje vozila
	sklonište za napuštene životinje
	mjerno mjesto-stanica
	spoljašnji outdoor kabinet
	privremeno skladište otpada
	objekat kontejnerskog tipa


	Privremeni objekti namijenjeni za organizaciju događaja
	bina, podijum ili bioskop na otvorenom
	objekti i oprema za potrebe organizovanja festivala


	Privremeni objekti namijenjeni reklamiranju, oglašavanju i pružanju informacija
	informacioni punkt


	Privremeni objekti namjenjeni za sport i rekreaciju
	natkriveni/zatvoreni sportski objekat
	sportski objekat - otvoreni teren
	zabavni park
	dječije igralište
	zip line

	Objekti namjenjeni za eksploataciju prirodnih sirovina, skladištenje i proizvodnju
	montažna hala i hangar


 zaštićena prirodna područja


 Spomenik prirode


 linija morskog dobra

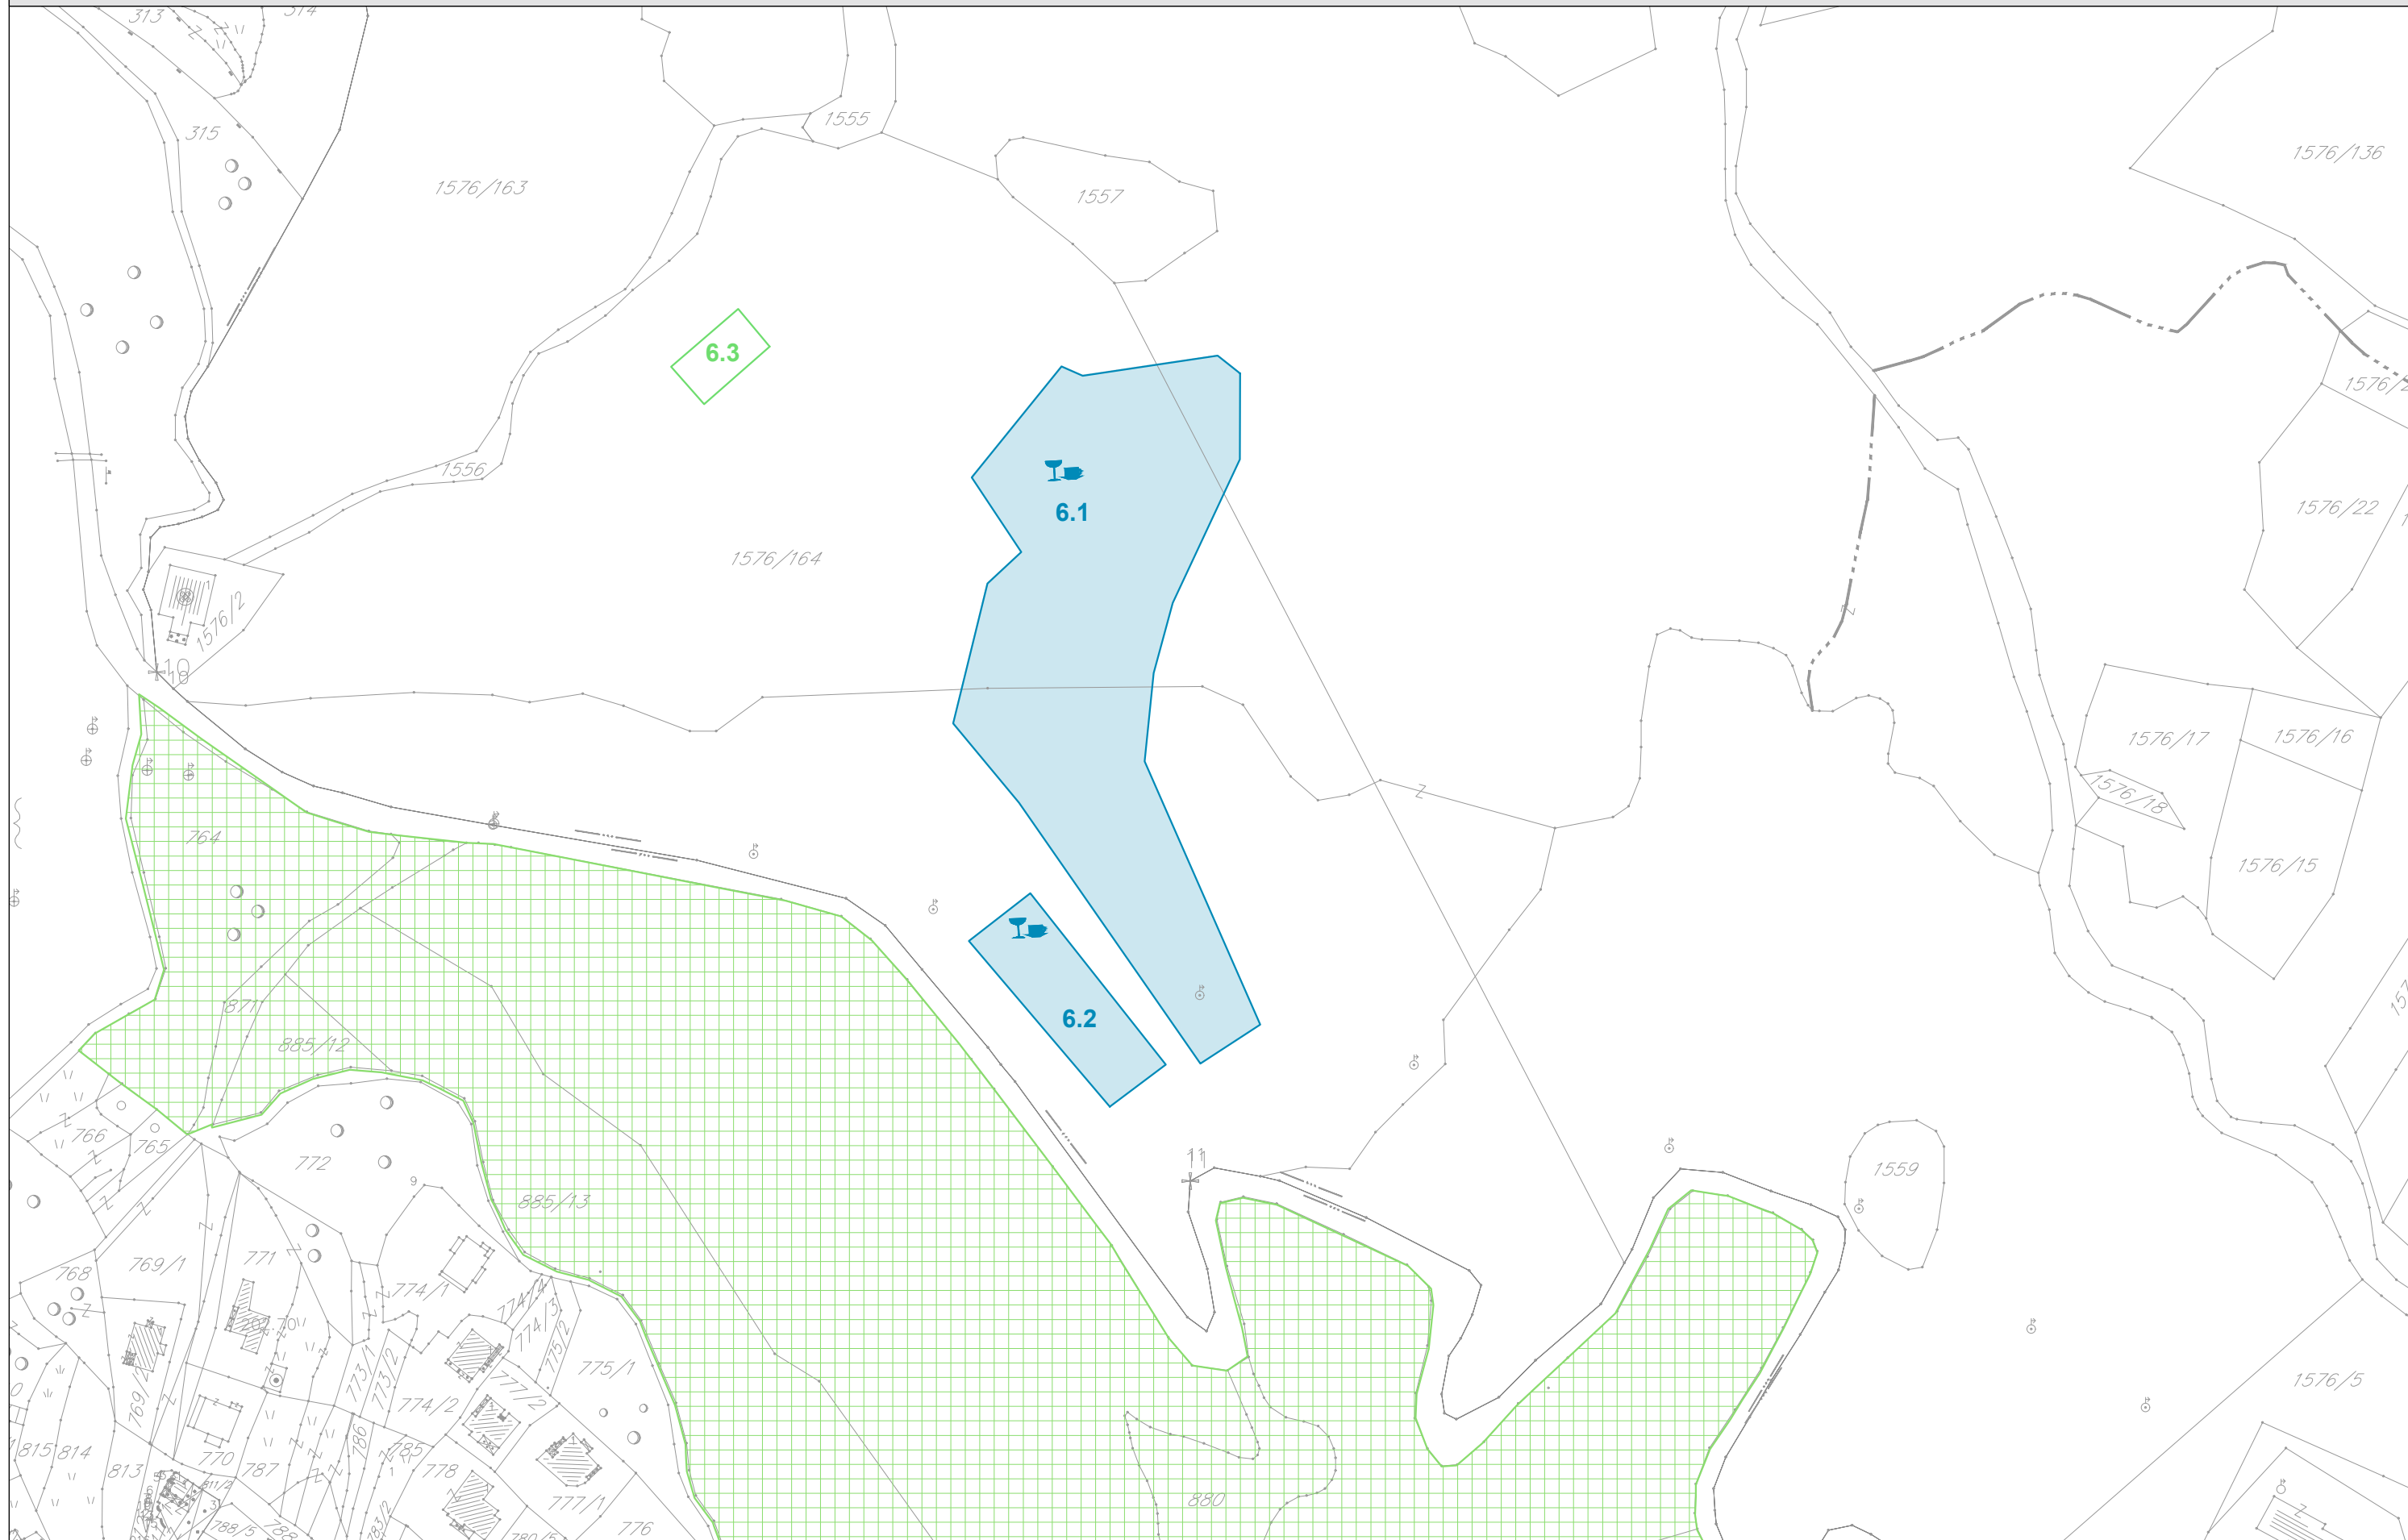



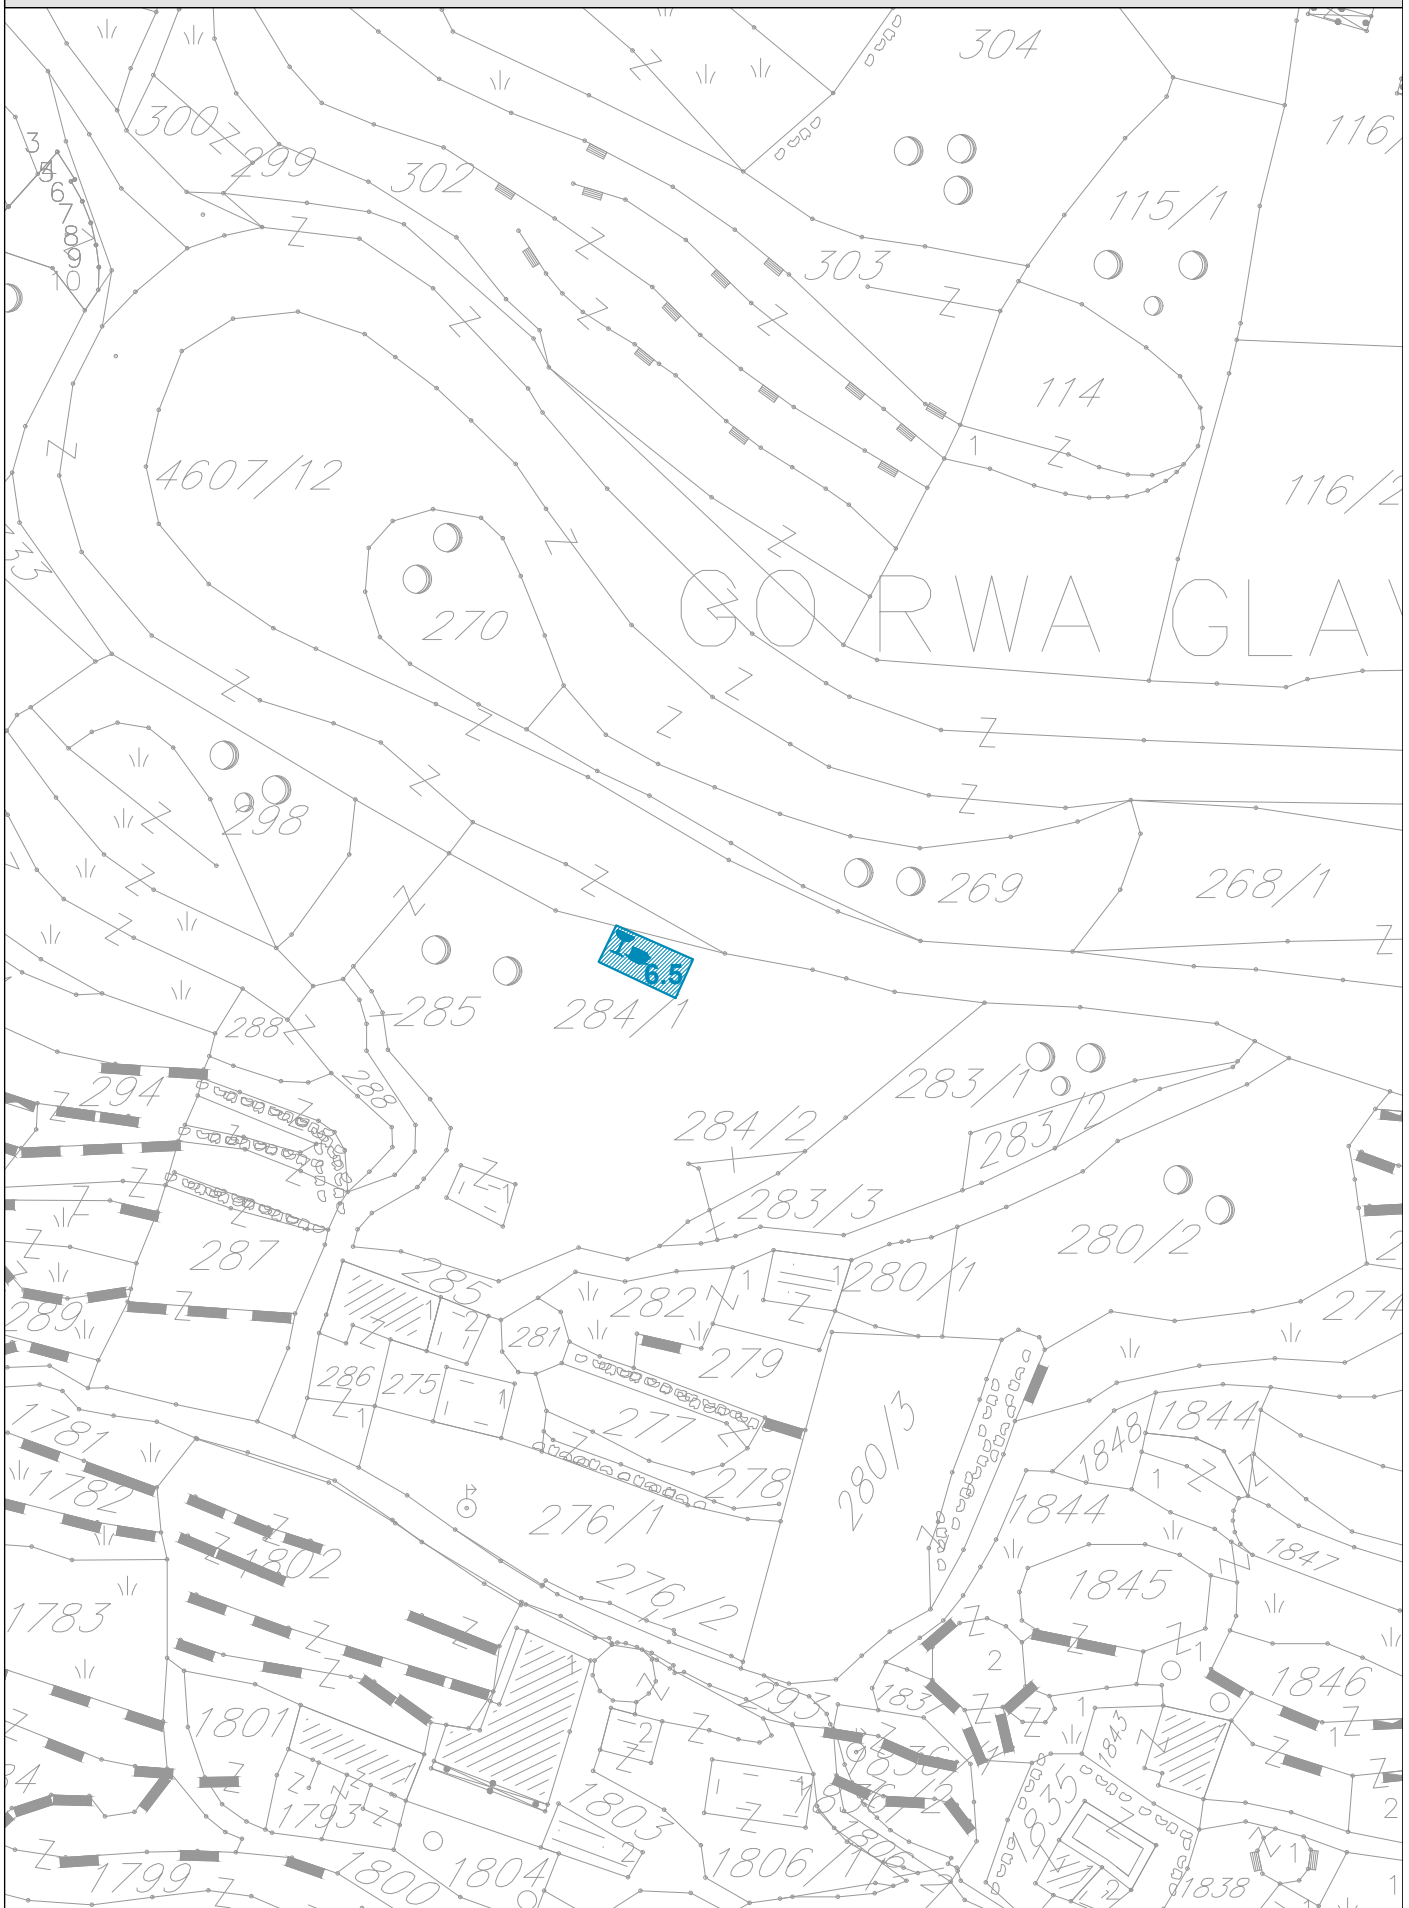


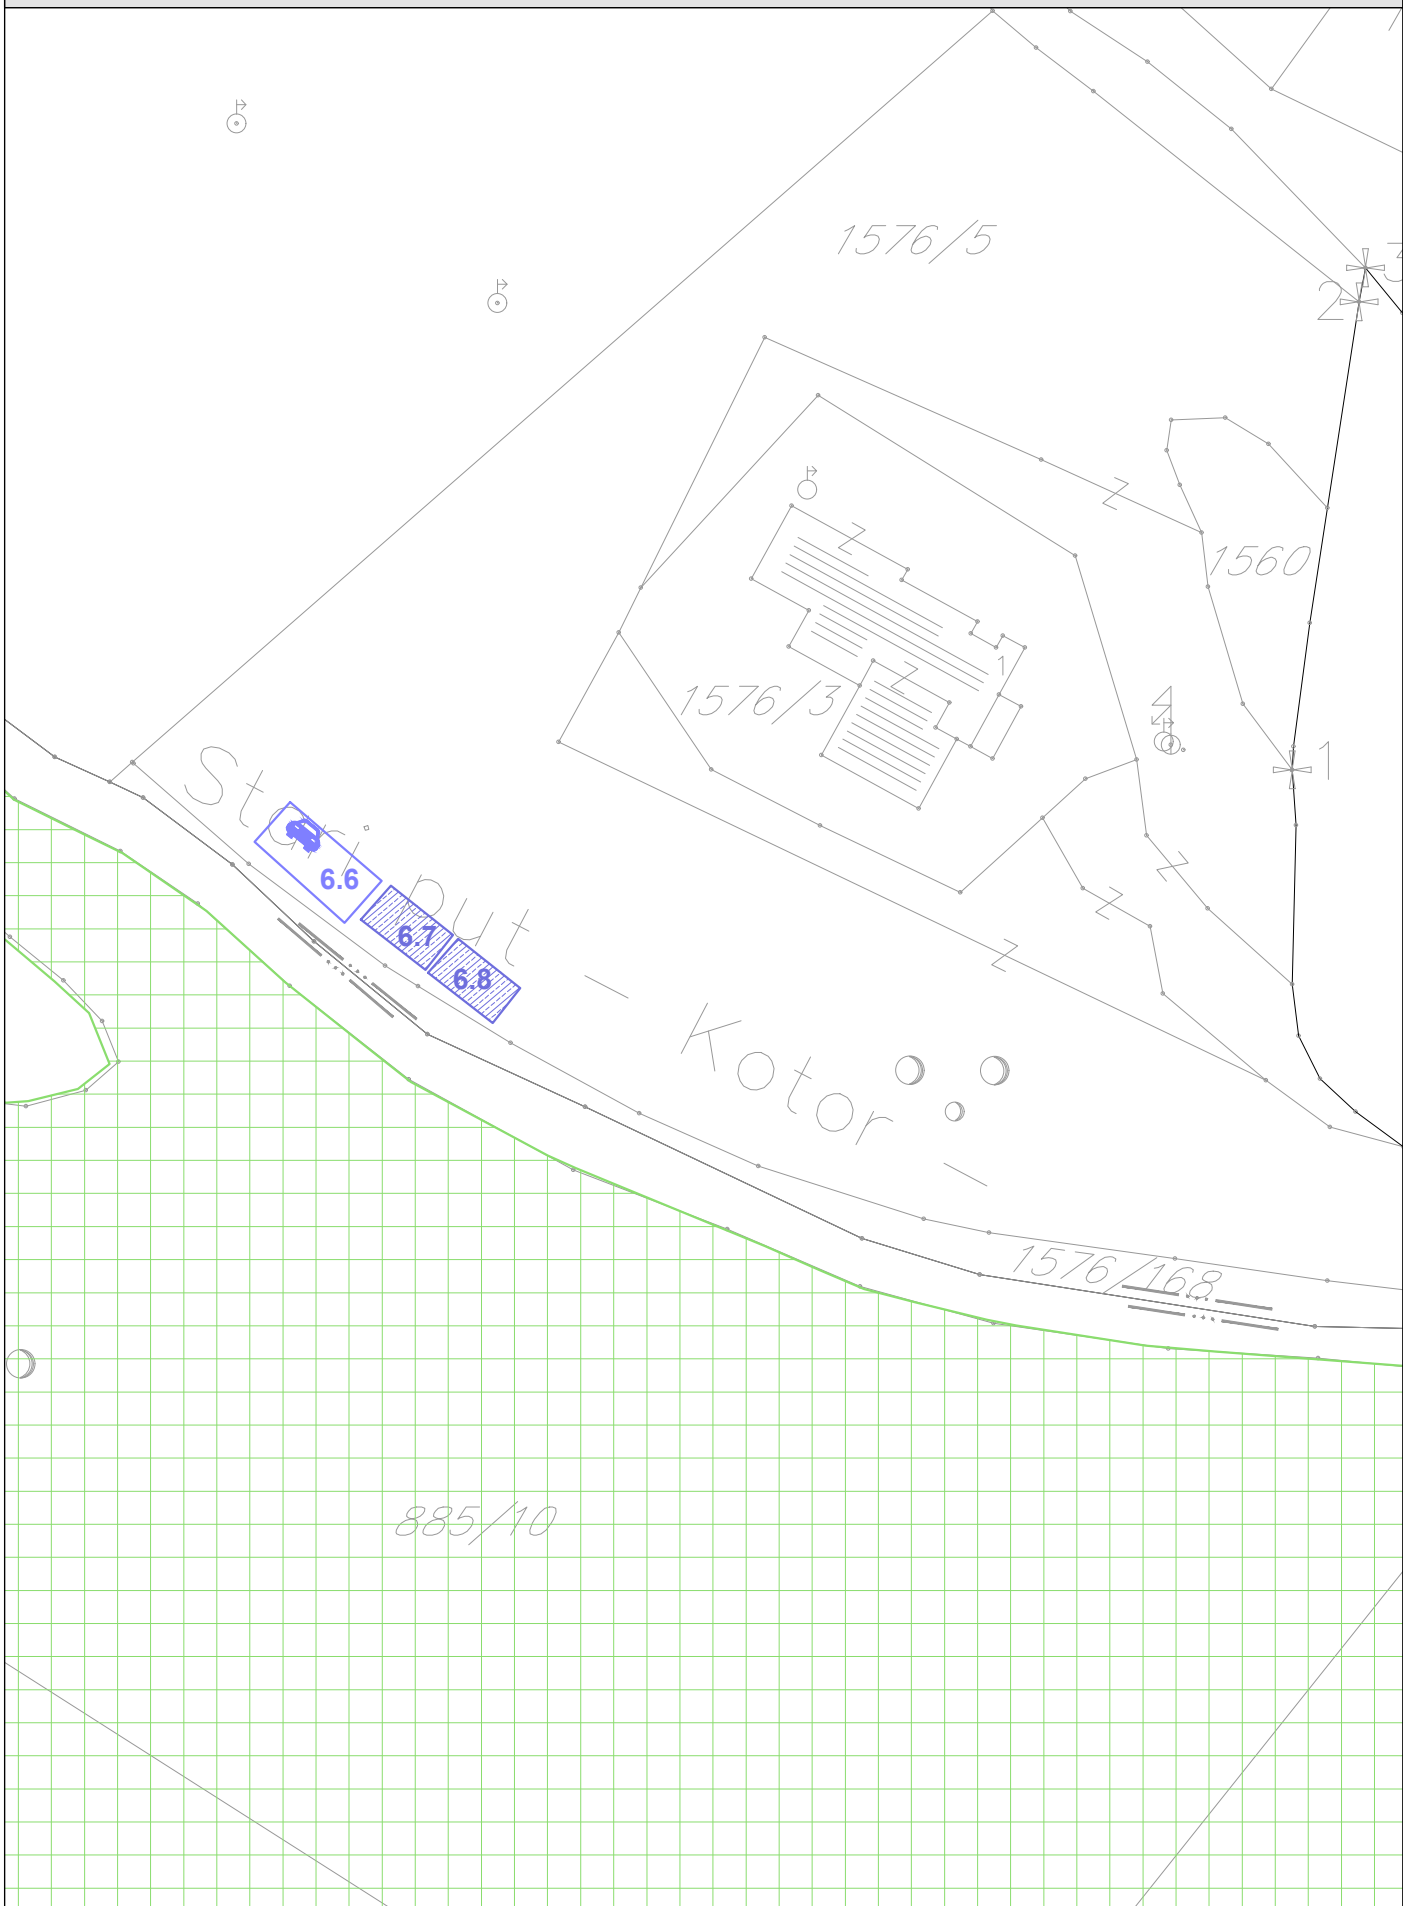

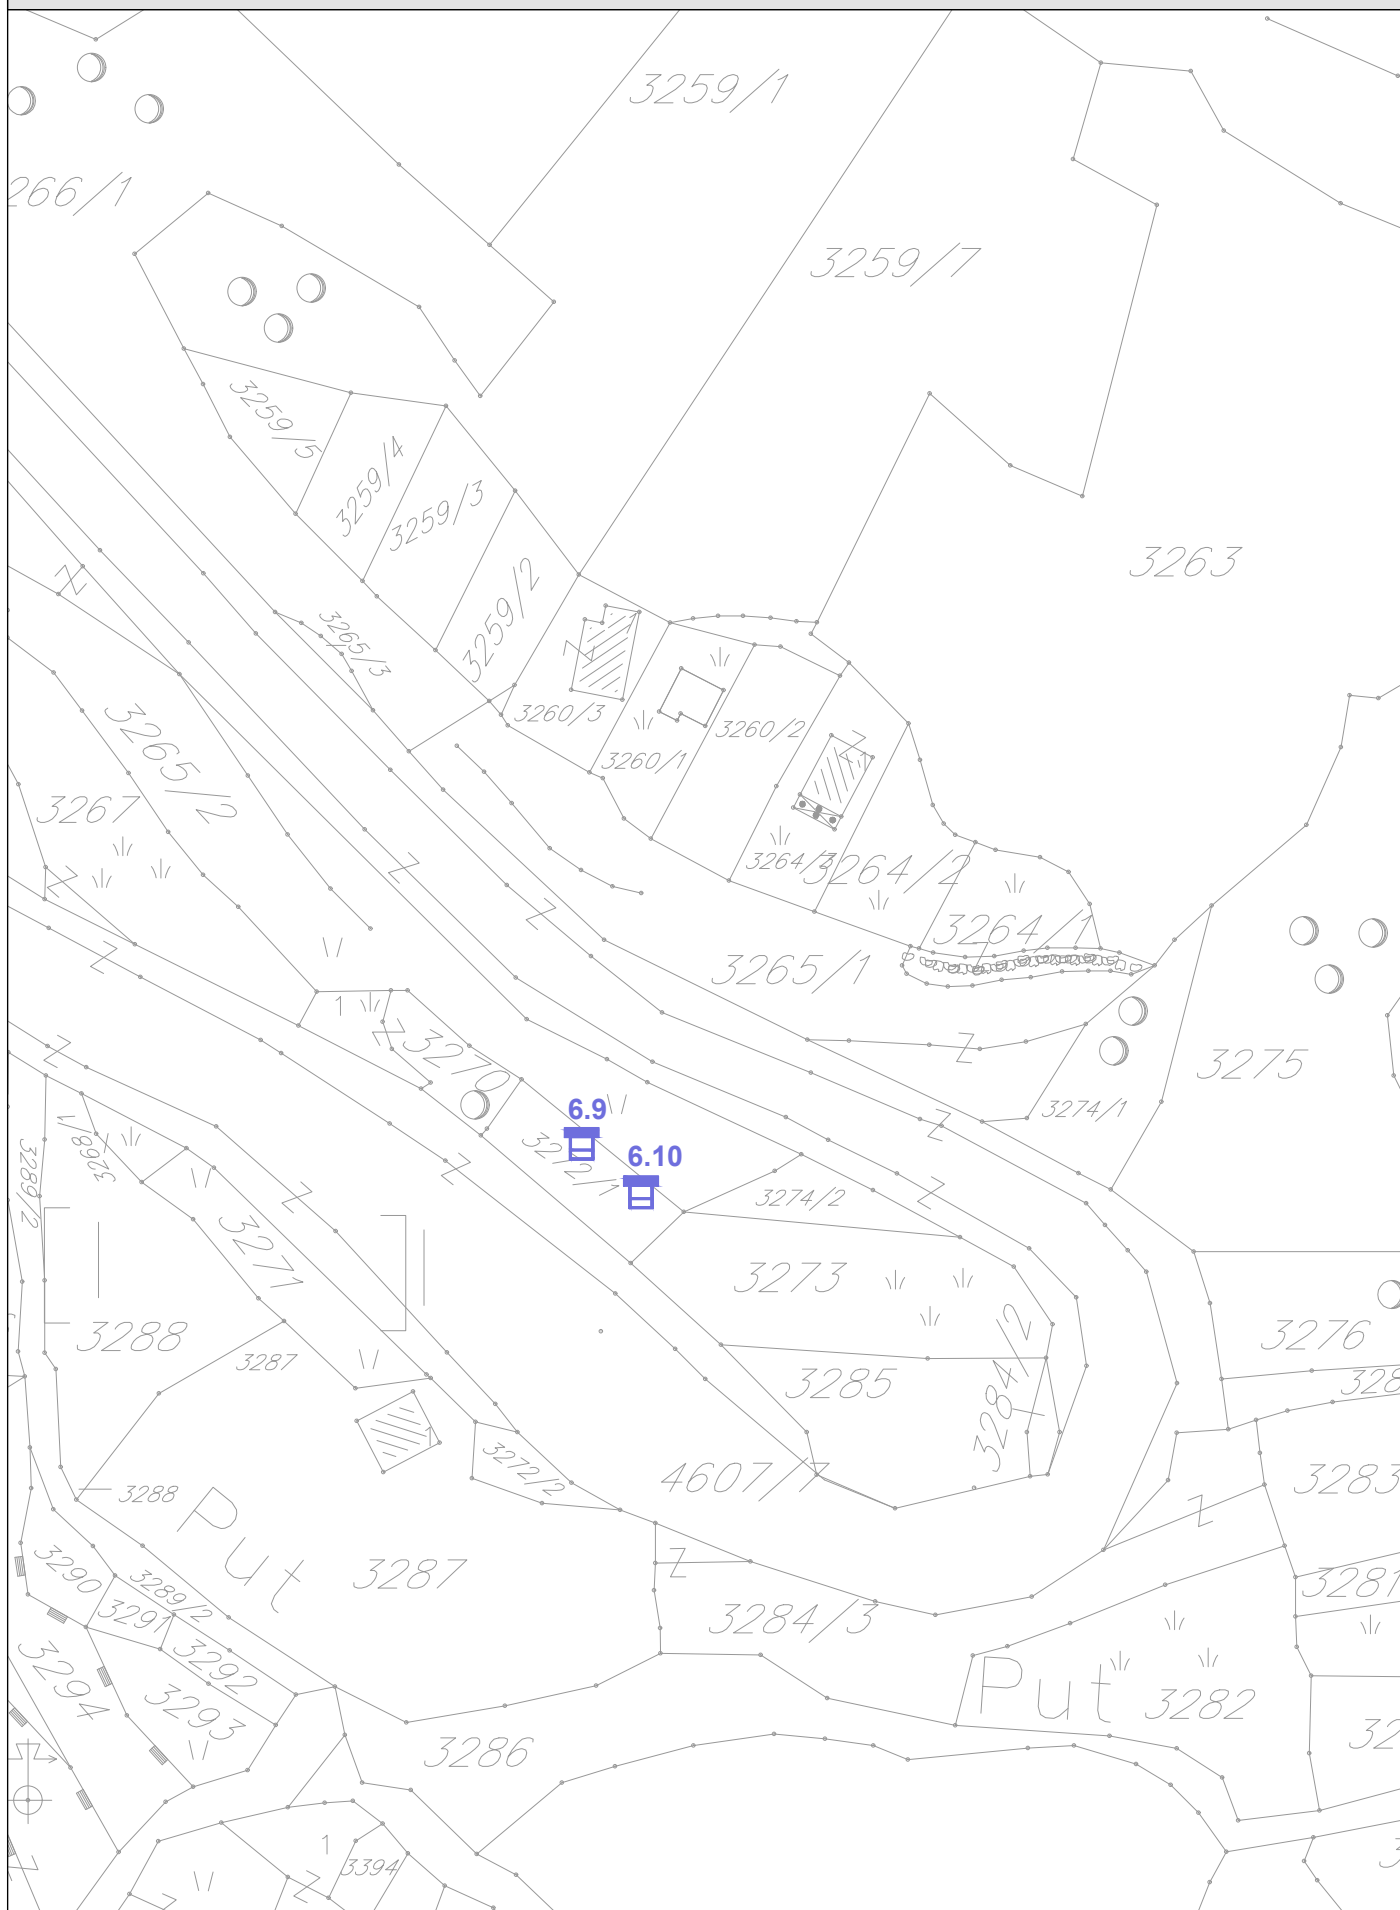





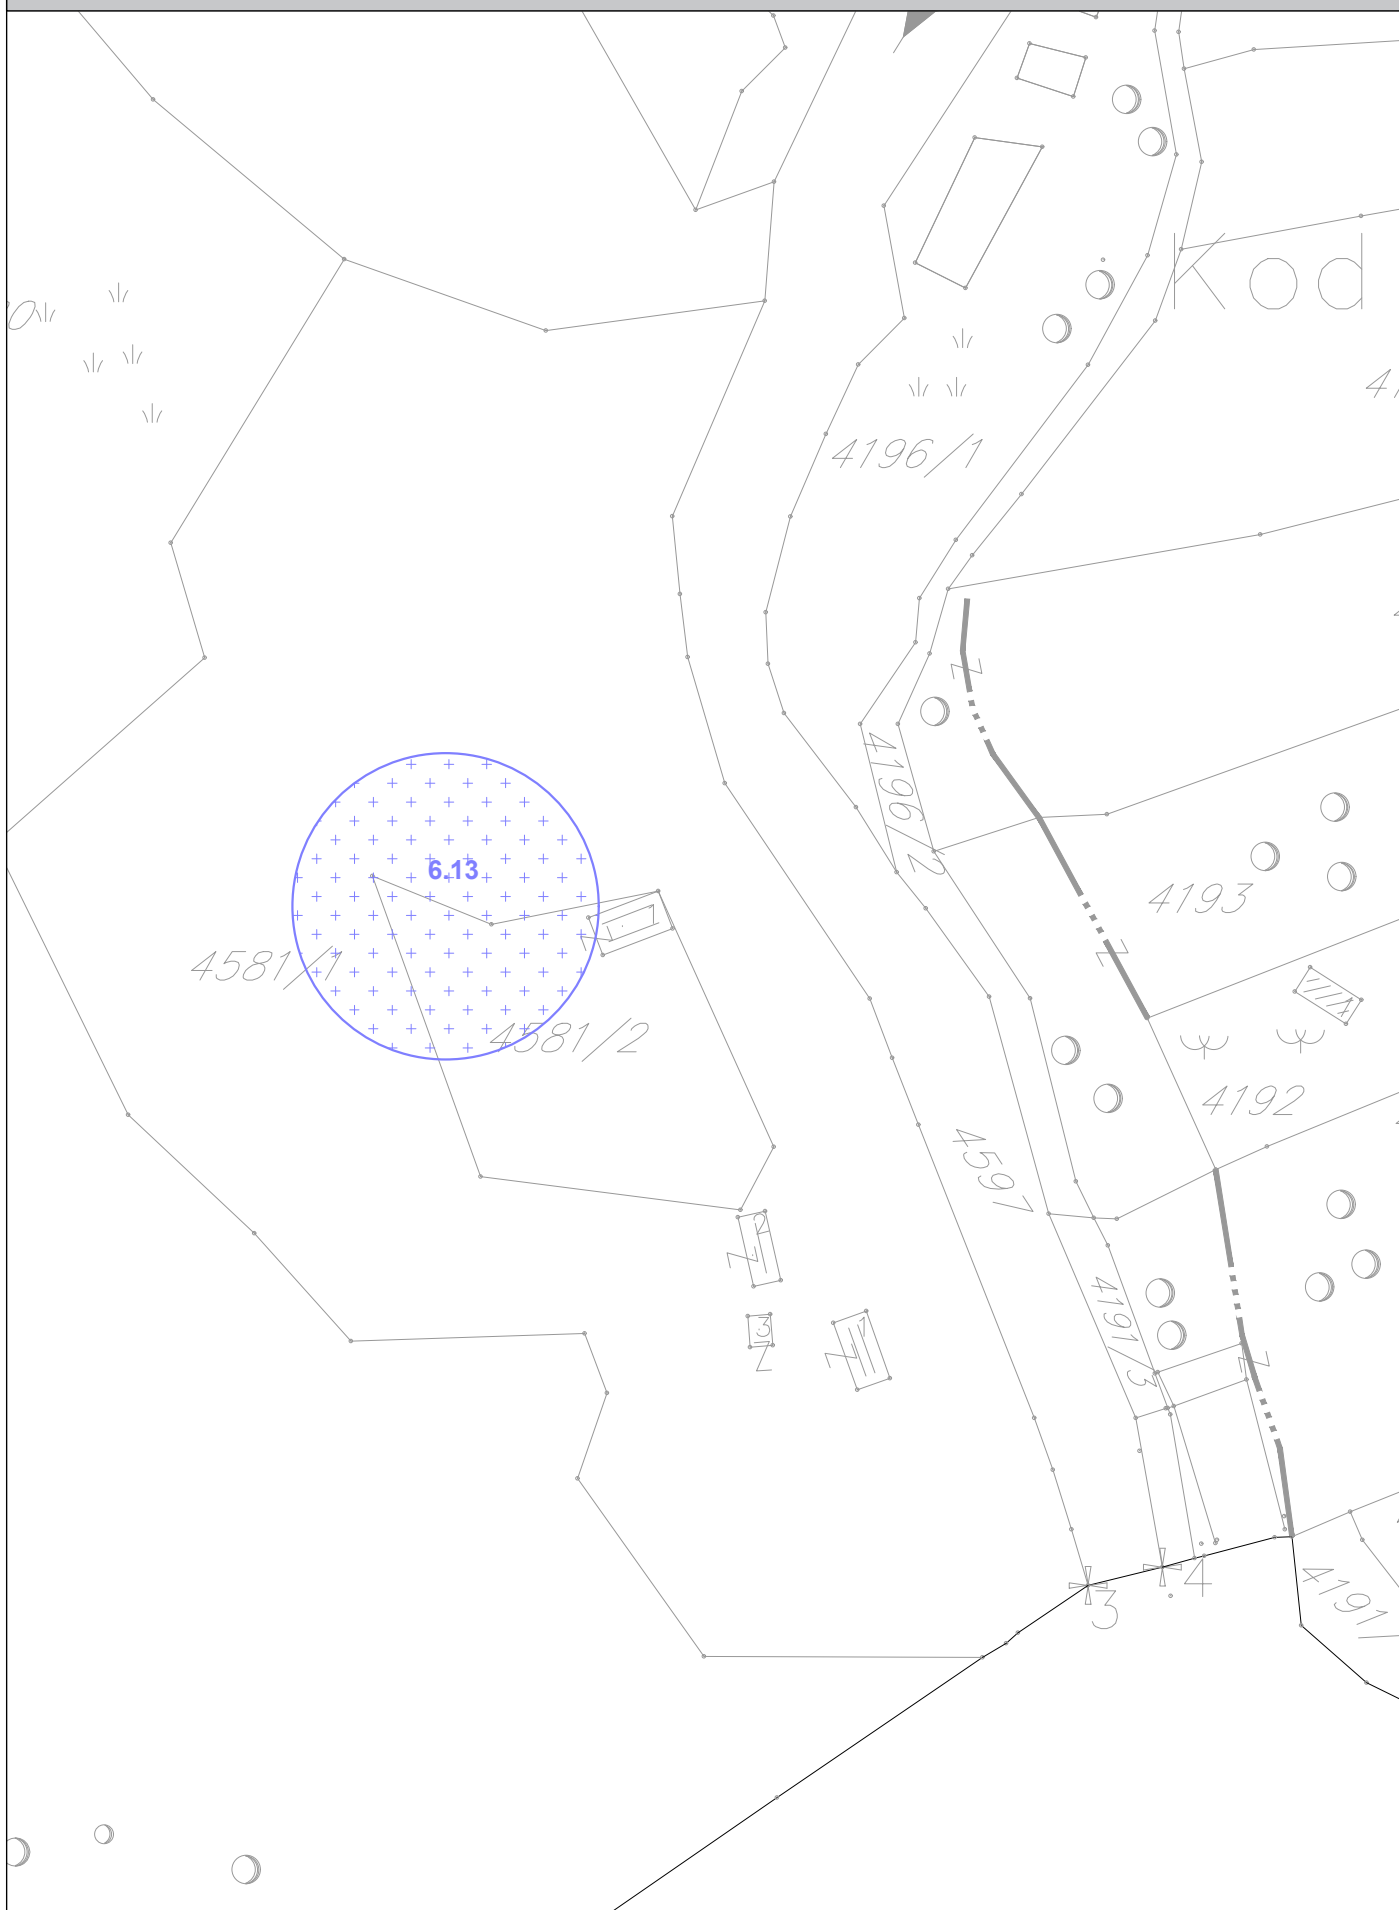

PROGRAM PRIVREMENIH OBJEKATA
OPŠTINA BUDVA
2019-2023








ZONA 7 JAZ





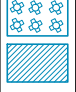










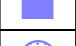

Broj lokacije	Vrsta prema načinu na koji su pričvršćeni za tlo	Katastarska parcela	Vrsta/ tip objekta	Namjena objekta	Površina objekta	Opis objekta
JAZ PRIJEVOR I i II						
7.1	montažno demontažni privremeni objekat	3/5 KO Prijevor I	montažno demontažni objekat	objekat za pružanje usluga i trgovinu	40,0m ²	Montažno demontazni objekat od tipskih fabričkih elemenata, na betonskoj podlozi
7.2	otvorena površina u funkciji privremenog objekta	28,29,36 i 37 KO Prijevor I	sportsko rekreativni sadržaji	sportski tereni		postojeća podloga sa tipskim sadržajima i objektima neophodnim za sportske terene
7.3	otvorena površina u funkciji privremenog objekta	40/1 KO Prijevor I	auto kamp	auto kamp	430,00 m ²	postojeća podloga sa tipskim sadržajima i objektima neophodnim za kampovanje
7.4	montažno demontažni privremeni objekat	40/1 KO Prijevor I	montažno demontažni objekat	trgovinska djelatnost	9,0m ²	Montažno demontazni objekat od tipskih fabričkih elemenata, na betonskoj podlozi
7.5	montažno demontažni privremeni objekat	40/1 KO Prijevor I	montažno demontažni objekat	trgovinska djelatnost	9,0m ²	Montažno demontazni objekat od tipskih fabričkih elemenata, na betonskoj podlozi
7.6	montažno demontažni privremeni objekat	40/1 KO Prijevor I	montažno demontažni objekat	ugostiteljska djelatnost djelatnost/ šank sa terasom	70,0m ²	šank - 20,0m ² terasa- 50,0m ²
7.7	montažno demontažni privremeni objekat	40/1 KO Prijevor I	kiosk	trgovinska djelatnost, prodaja neprehrambenih i konditorskih proizvoda	4,00m ²	tipski objekat
7.8	pokretni privremeni objekat	40/1 KO Prijevor I	rashladna vitrina	trgovinska djelatnost	1,0m ²	tipski uređaj na postojećoj podlozi
7.9	montažno demontažni privremeni objekat	40/1 KO Prijevor I	montažno demontažni objekat	trgovinska djelatnost	9,0m ²	Montažno demontazni objekat od tipskih fabričkih elemenata, na betonskoj podlozi
7.10	nepokretni privremeni objekat	40/1 KO Prijevor I	montažno demontažni objekat	trgovinska djelatnost	25,0m ²	postojeci zidani objekat




7.11	montažno demontažni privremeni objekat	40/1 KO Prijevor I	montažno demontažni objekat	trgovinska djelatnost	20,0m2	Montažno demontazni objekat od tipskih fabričkih elemenata, na betonskoj podlozi
7.12	nepokretni privremeni objekat	40/1 KO Prijevor I	montažno demontažni objekat	trgovinska djelatnost	32,0m2	postojeći zidani objekat
7.13	montažno demontažni privremeni objekat	40/1 KO Prijevor I	montažno demontažni objekat	trgovinska djelatnost	10,0m2	Montažno demontazni objekat od tipskih fabričkih elemenata, na betonskoj podlozi
7.14	montažno demontažni privremeni objekat	40/1 KO Prijevor I	montažno demontažni objekat	trgovinska djelatnost	14,0m2	Montažno demontazni objekat od tipskih fabričkih elemenata, na betonskoj podlozi
7.15	montažno demontažni privremeni objekat	40/1 KO Prijevor I	kiosk	trgovinska djelatnost, prodaja neprehrambenih i konditorskih proizvoda	4,00m2	tipski objekat
7.16	montažno demontažni privremeni objekat	58 KO Prijevor II	montažno demontažni objekat	trgovinska djelatnost	50,0m2	Montažno demontazni objekat od tipskih fabričkih elemenata na betonskoj podlozi
7.17	montažno demontažni privremeni objekat	86 KO Prijevor II	montažno demontažni objekat	objekat za tehnicki pregled vozila	80,0m2	Montažno demontazni objekat od tipskih fabričkih elemenata na betonskoj podlozi
7.18	montažno demontažni privremeni objekat	86 KO Prijevor II	kiosk	trgovinska djelatnost, prodaja neprehrambenih i konditorskih proizvoda	4,00m2	tipski objekat
7.19	montažno demontažni privremeni objekat	86 KO Prijevor II	zatvorena ugostiteljska terasa	ugostiteljska djelatnost	50,0m2	Terasa se natkriva eloksirom i zastakljuje. Na izgled i dimenzije terasa neophodno je pribaviti saglasnost glavnog gradskog arhitekta.
7.20	montažno demontažni privremeni objekat	115/1 ,115/3, 116/1,113, 114/1,114/2 KO Prijevor I	auto kamp	auto kamp	1500,0m2	postojeća podloga sa tipskim sadržajima i objektima neophodnim za kampovanje
7.21	montažno demontažni privremeni objekat	596/1 KO Prijevor II	montažno demontažni objekat	objekat za tehnicki pregled vozila	90,0m2	Montažno demontazni objekat od tipskih fabričkih elemenata na betonskoj podlozi



7.22	montažno demontažni privremeni objekat	540 i 529 KO Prijedor I	auto kamp	auto kamp	1500,0m2	postojeća podloga sa tipskim sadržajima i objektima neophodnim za kampovanje Neophodno je pribaviti od Agencije za zaštitu prirode i životne sredine dozvolu za obavljanje radnji, aktivnosti i djelatnosti u zaštićenom području.
7.23	montažno demontažni privremeni objekat	595/1 KO Prijedor II	montažno demontažni objekat	objekat za pružanje usluga i trgovinu	250,0m2	Magacinski objekat ; Montažno demontazni tispki fabrički elementi, osnovne metalne resetkaste konstrukcije, sa fundiranim stubovima na betonskoj podlozi
7.24	montažno demontažni privremeni objekat	596/1 KO Prijedor II	montažno demontažni objekat	objekat za pružanje usluga i trgovinu	150,0m2	Magacinski objekat ; Montažno demontazni tispki fabrički elementi, osnovne metalne resetkaste konstrukcije, sa fundiranim stubovima na betonskoj podlozi
7.25	montažno demontažni privremeni objekat	35 KO Prijedor I	montažno demontažni objekat	objekat za trgovinu	93,0m2	Montažno demontazni objekat od tipskih fabričkih elemenata, na betonskoj podlozi
7.26	montažno demontažni privremeni objekat	3/5 KO Prijedor I	montažno demontažni objekat	ugostiteljski objekat	100,0m2	Montažno demontazni objekat od tispkih fabričkih elemenata na betonskoj podlozi
7.27	montažno demontažni privremeni objekat	571/1 KO Prijedor II	montažno demontažni objekat	objekat za pružanje usluga i trgovinu	150,0m2	Magacinski objekat ; Montažno demontazni tispki fabrički elementi, osnovne metalne resetkaste konstrukcije, sa fundiranim stubovima na betonskoj podlozi
7.28	montažno demontažni privremeni objekat	517/1 KO Prijedor II	montažno demontažni objekat	kontejnerski objekat	100,0m2	Fabrički proizveden objekat, za potrebe Crvenog krsta
7.29	montažno demontažni privremeni objekat	719/3 i 719/4 KO Prijedor II	montažno demontažni objekat	objekat za pružanje usluga i trgovinu	150,0m2	Montažno demontazni objekat od tipskih fabričkih elemenata, osnovne metalne resetkaste konstrukcije, sa fundiranim stubovima na betonskoj podlozi







	Privremeni objekti namjenjeni za turizam i ugostiteljstvo
	privremeni ugostiteljski objekat
	ugostiteljska terasa
	autokamp
	konzervator za sladoled
	rashladna i izložbena vitrina za prodaju hrane i pića
	ugostiteljski aparat



	Privremeni objekti namjenjeni za trgovinu i usluge
	štant
	kiosk
	objekat za trgovinu i usluge
	
	pijaca
	prodajni pult

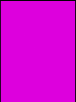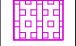	Privremeni objekti namjenjeni za komunalne usluge i infrastrukturu
	privremeno parkiralište
	montažni objekat za servisiranje ili pranje vozila
	sklonište za napuštene životinje
	mjerno mjesto-stanica
	spoljašnji outdoor kabinet
	privremeno skladište otpada
	objekat kontejnerskog tipa


	Privremeni objekti namijenjeni za organizaciju događaja
	bina, podijum ili bioskop na otvorenom
	objekti i oprema za potrebe organizovanja festivala


	Privremeni objekti namijenjeni reklamiranju, oglašavanju i pružanju informacija
	informacioni punkt


	Privremeni objekti namjenjeni za sport i rekreaciju
	natkriveni/zatvoreni sportski objekat
	sportski objekat - otvoreni teren
	zabavni park
	dječije igralište
	zip line


	Objekti namjenjeni za eksploataciju prirodnih sirovina, skladištenje i proizvodnju
	montažna hala i hangar


 zaštićena prirodna područja


 Spomenik prirode


 linija morskog dobra

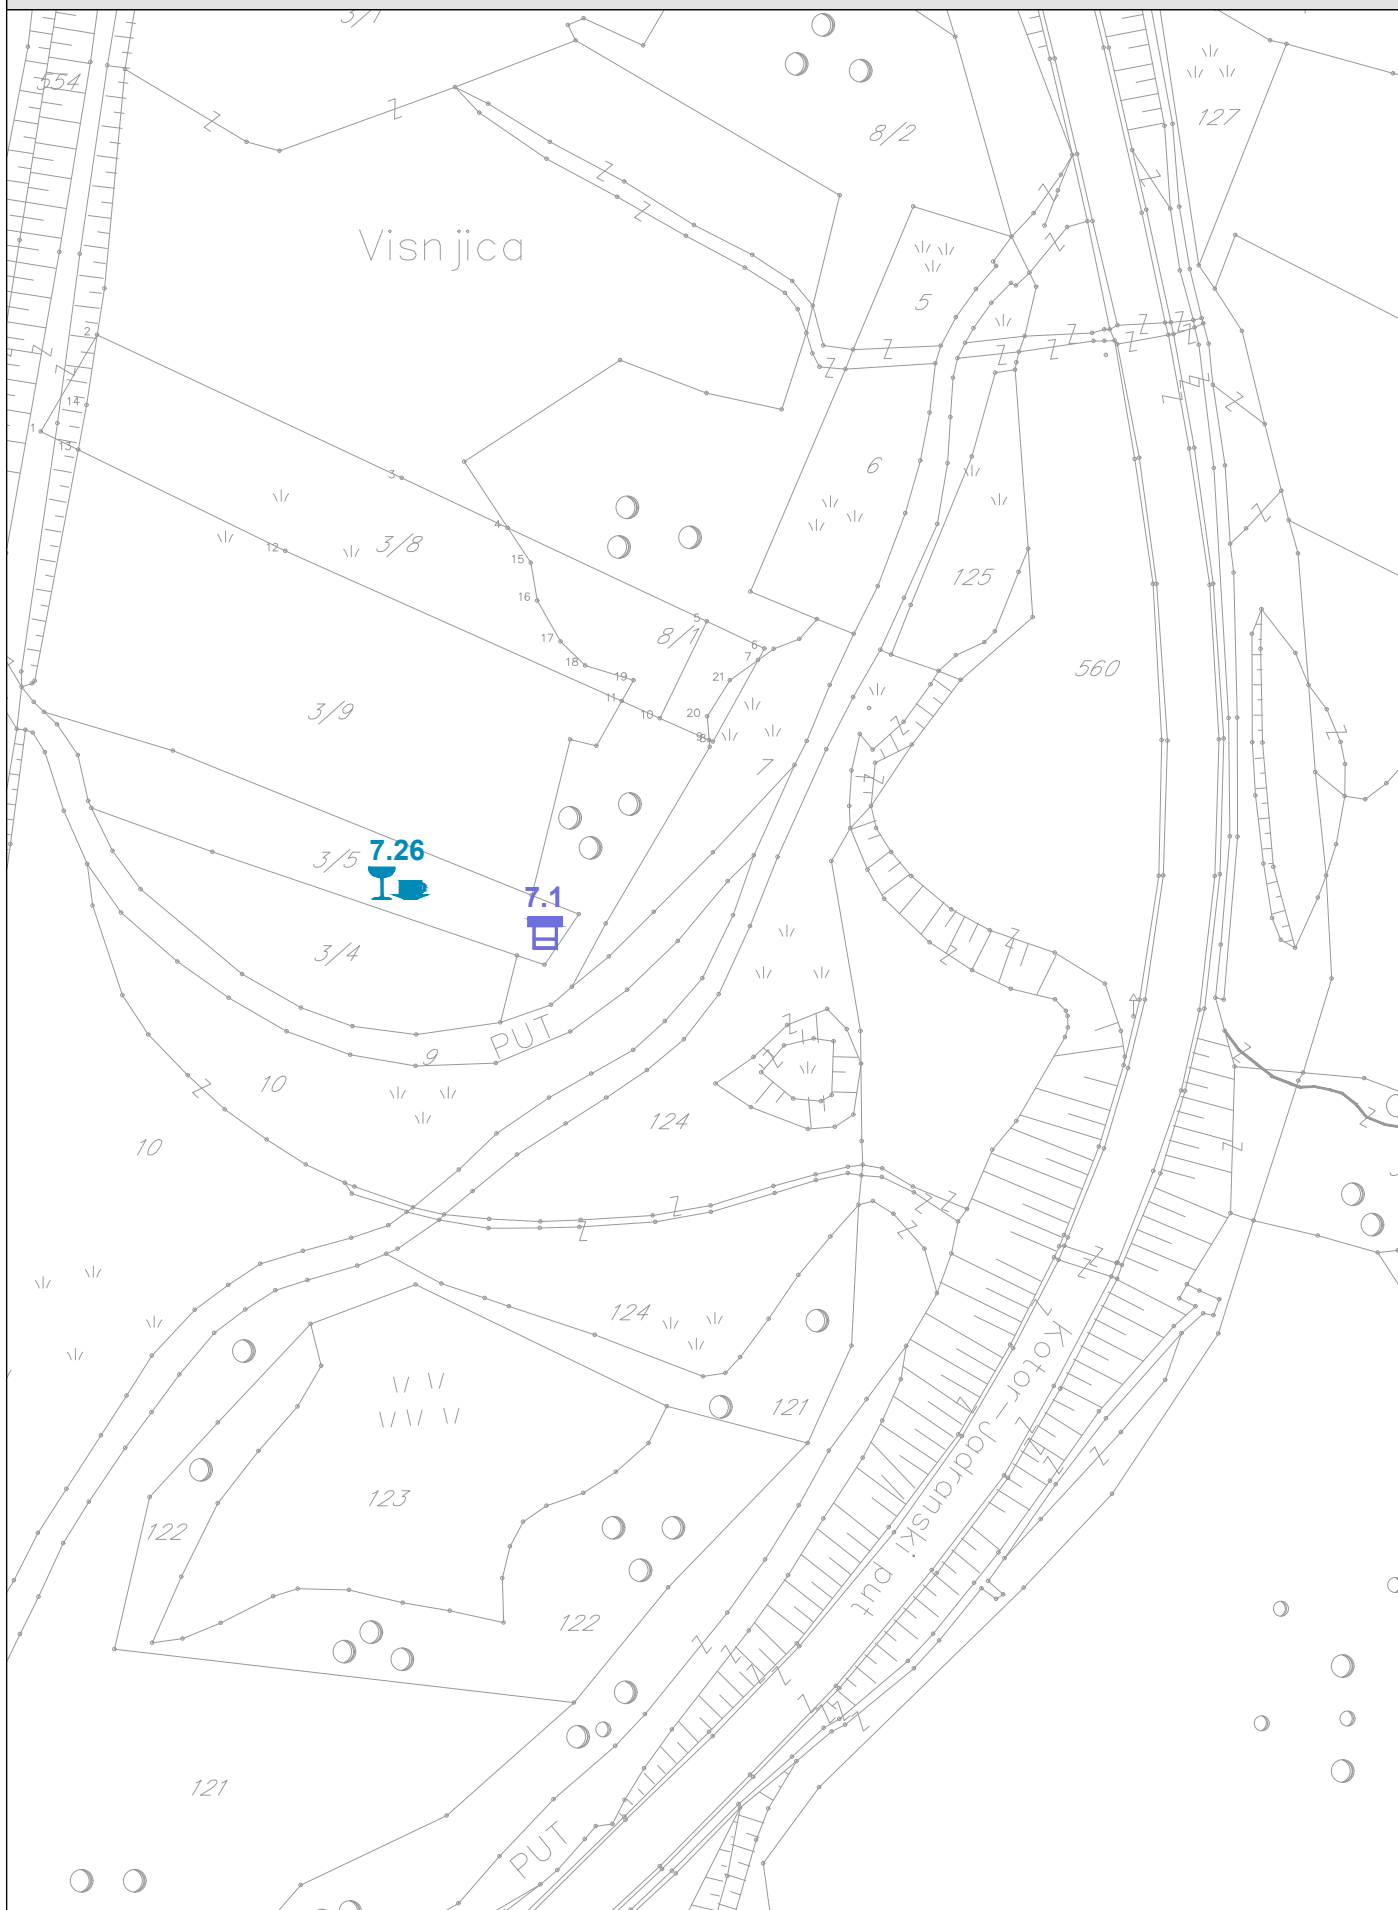


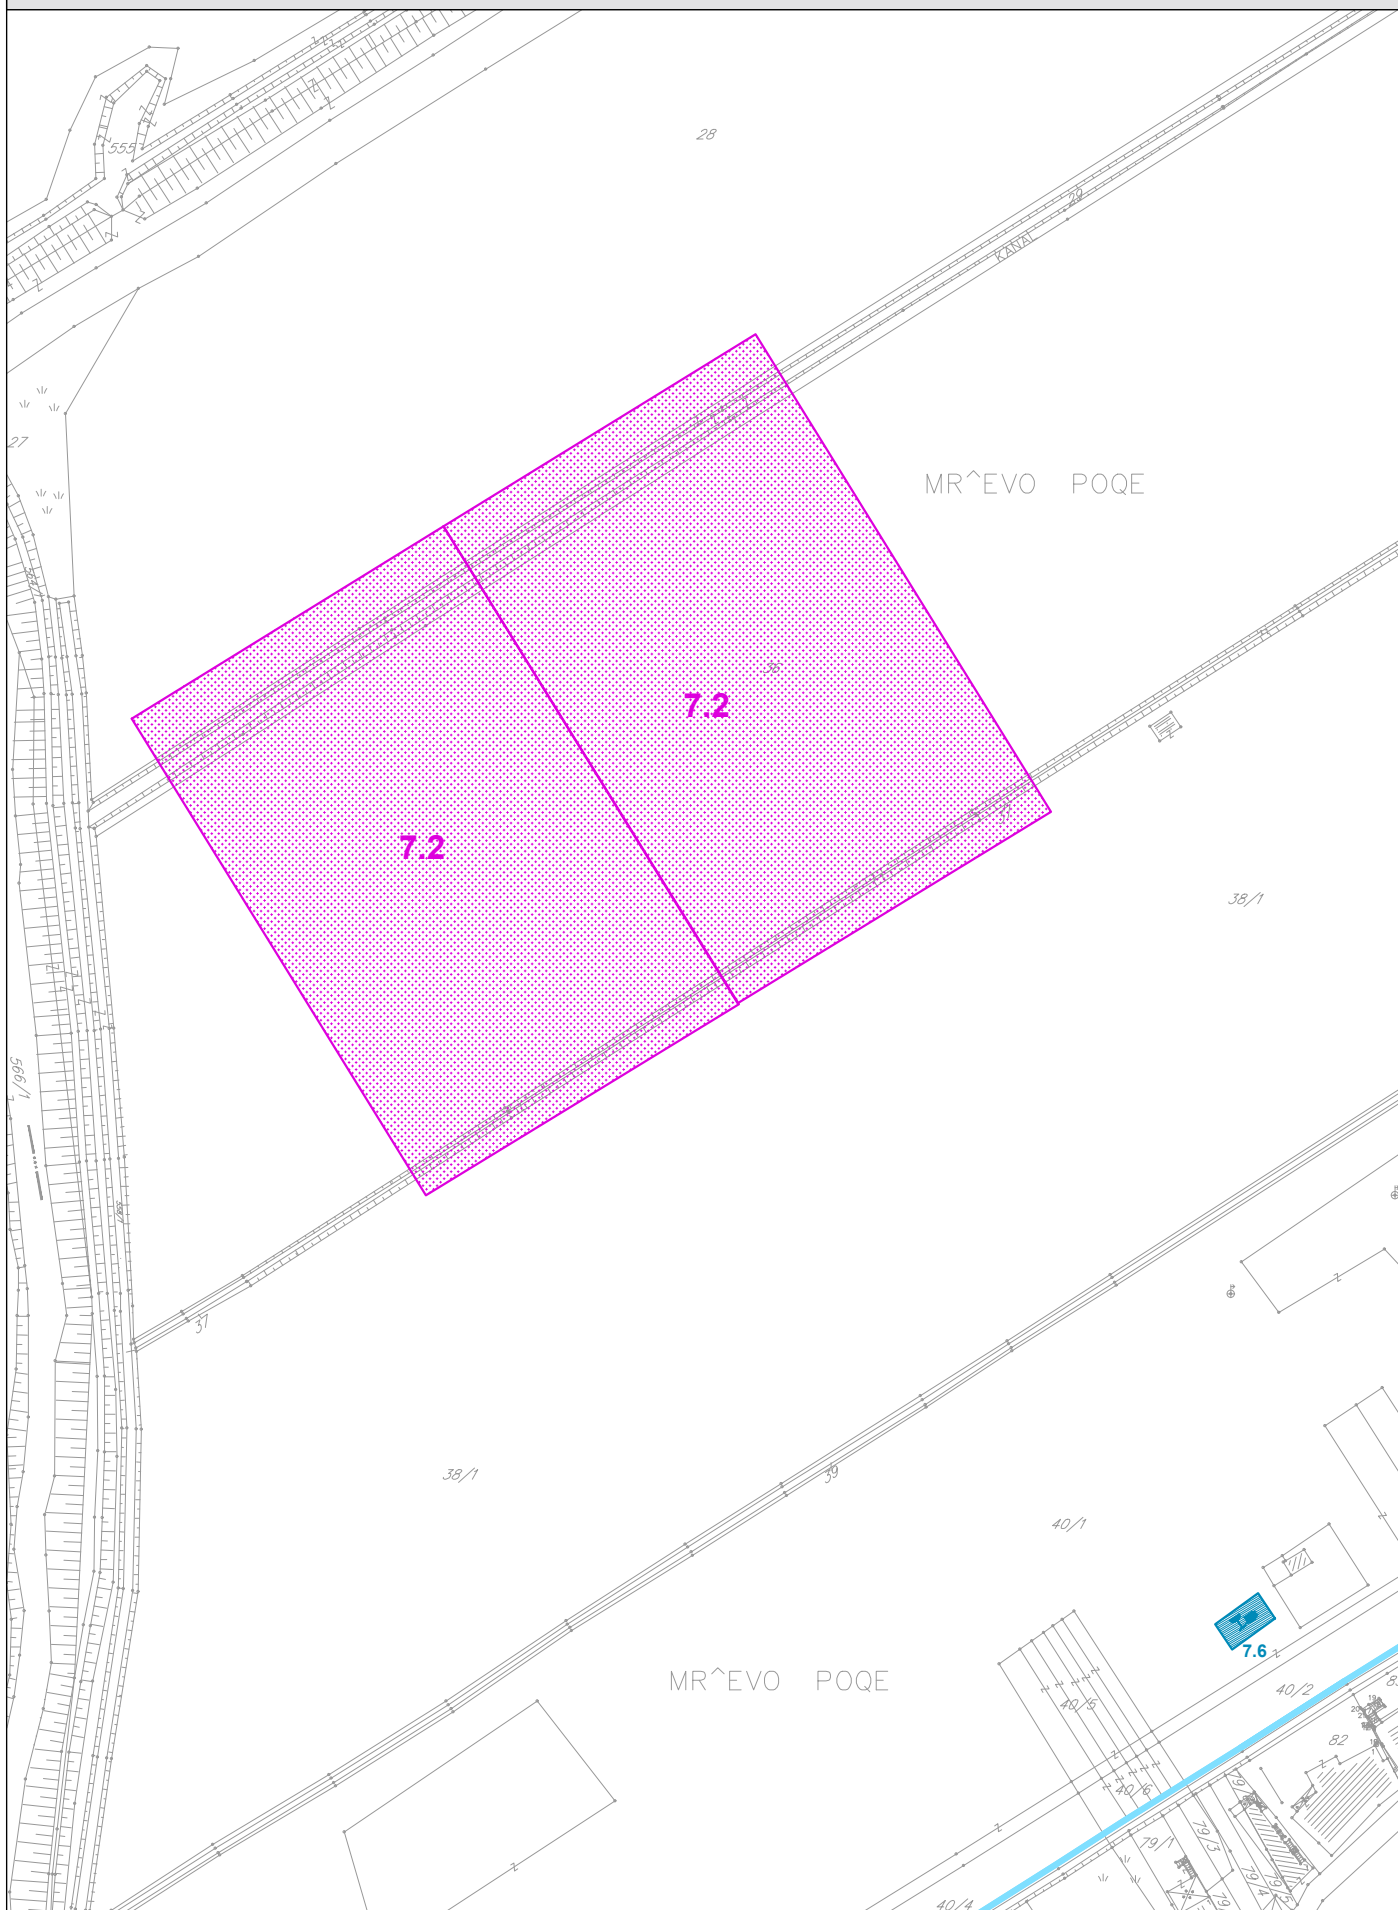


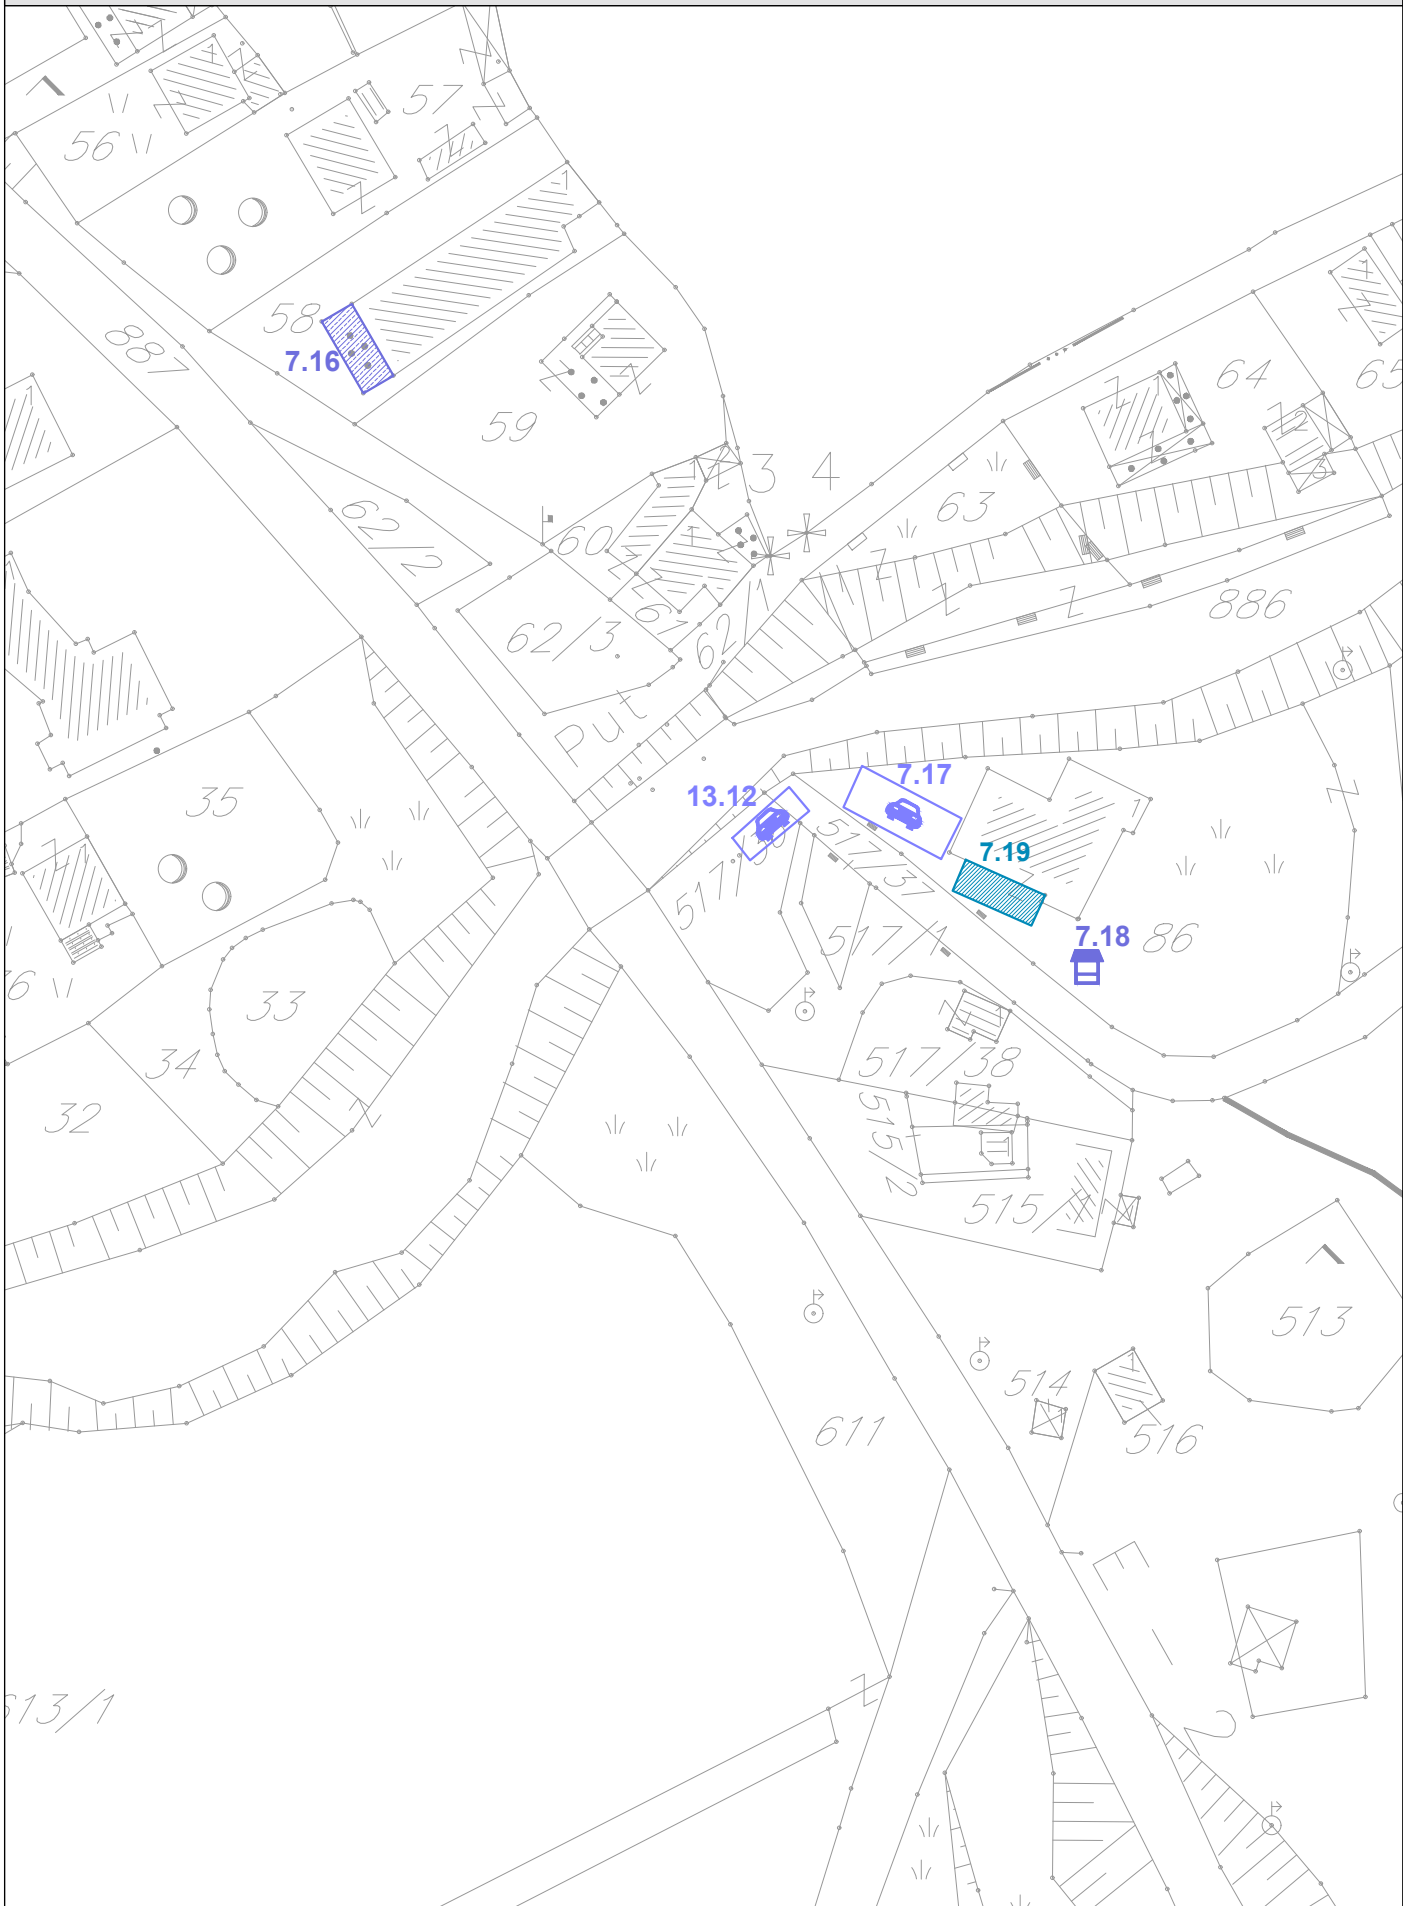


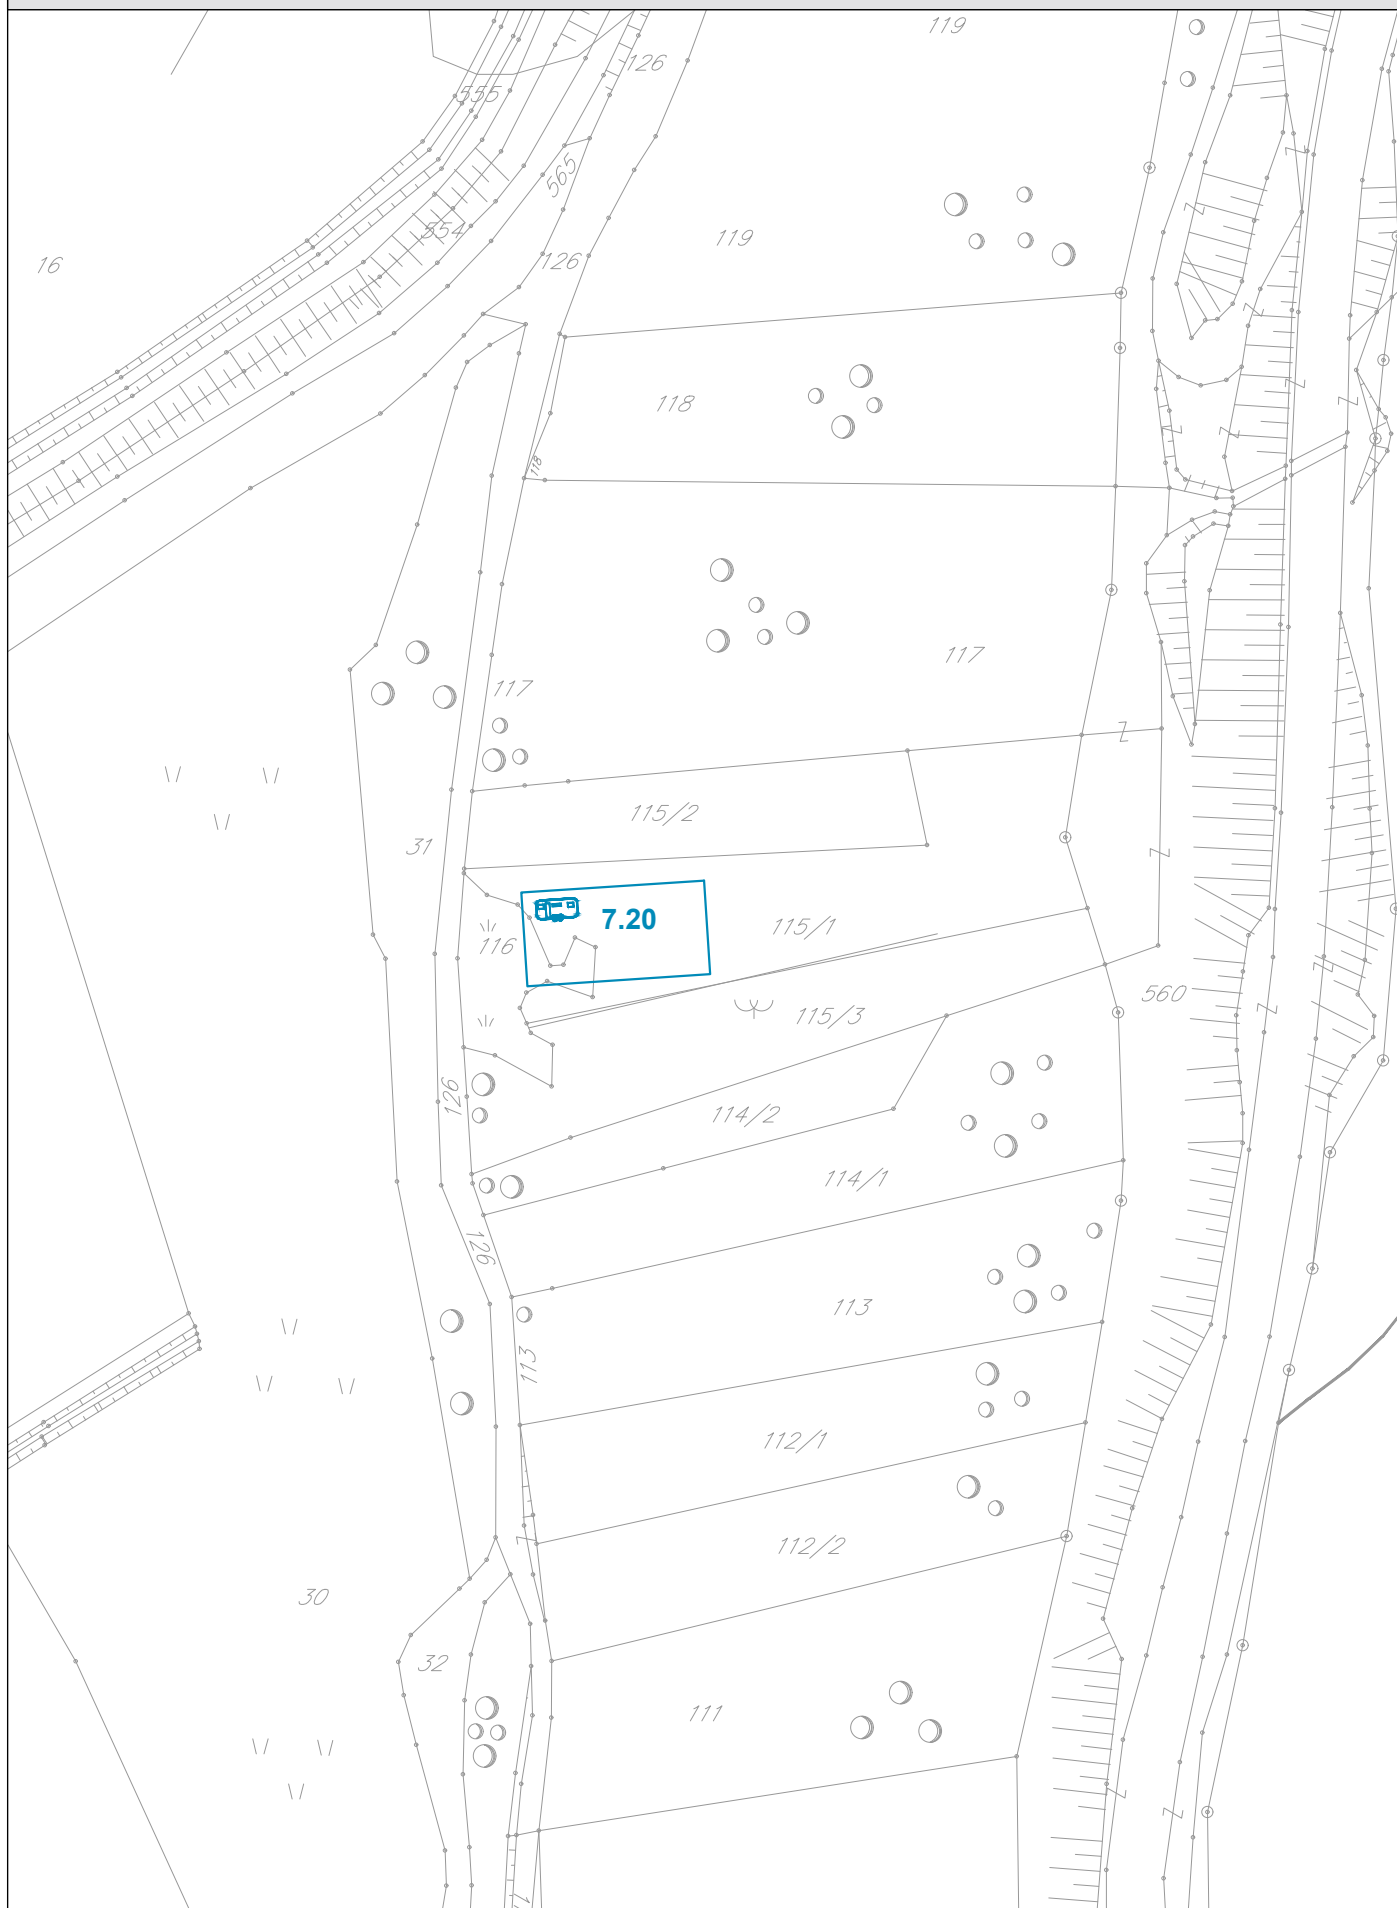


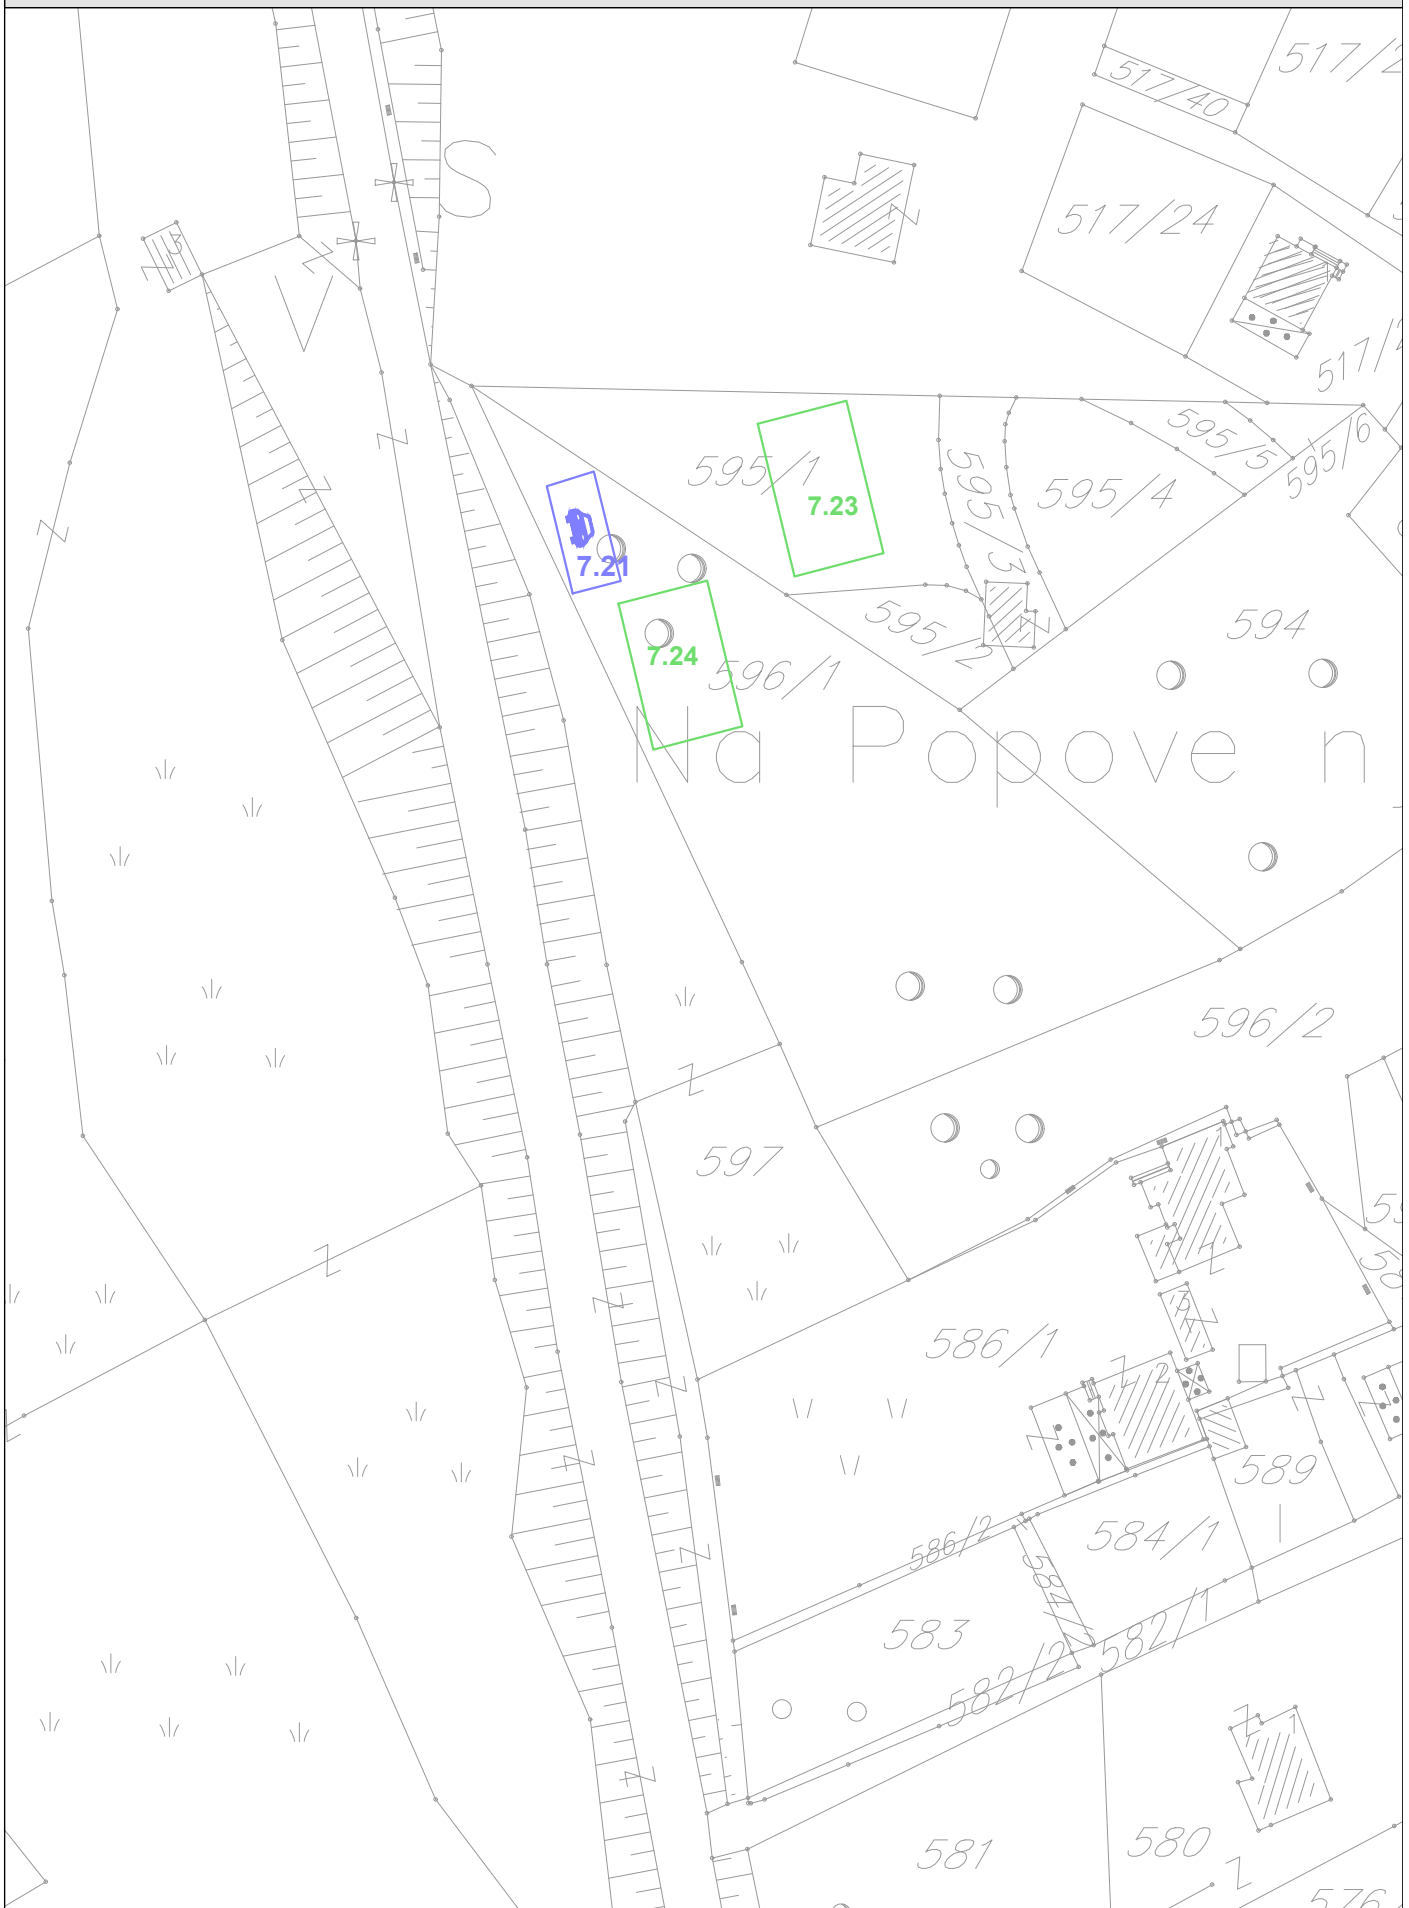

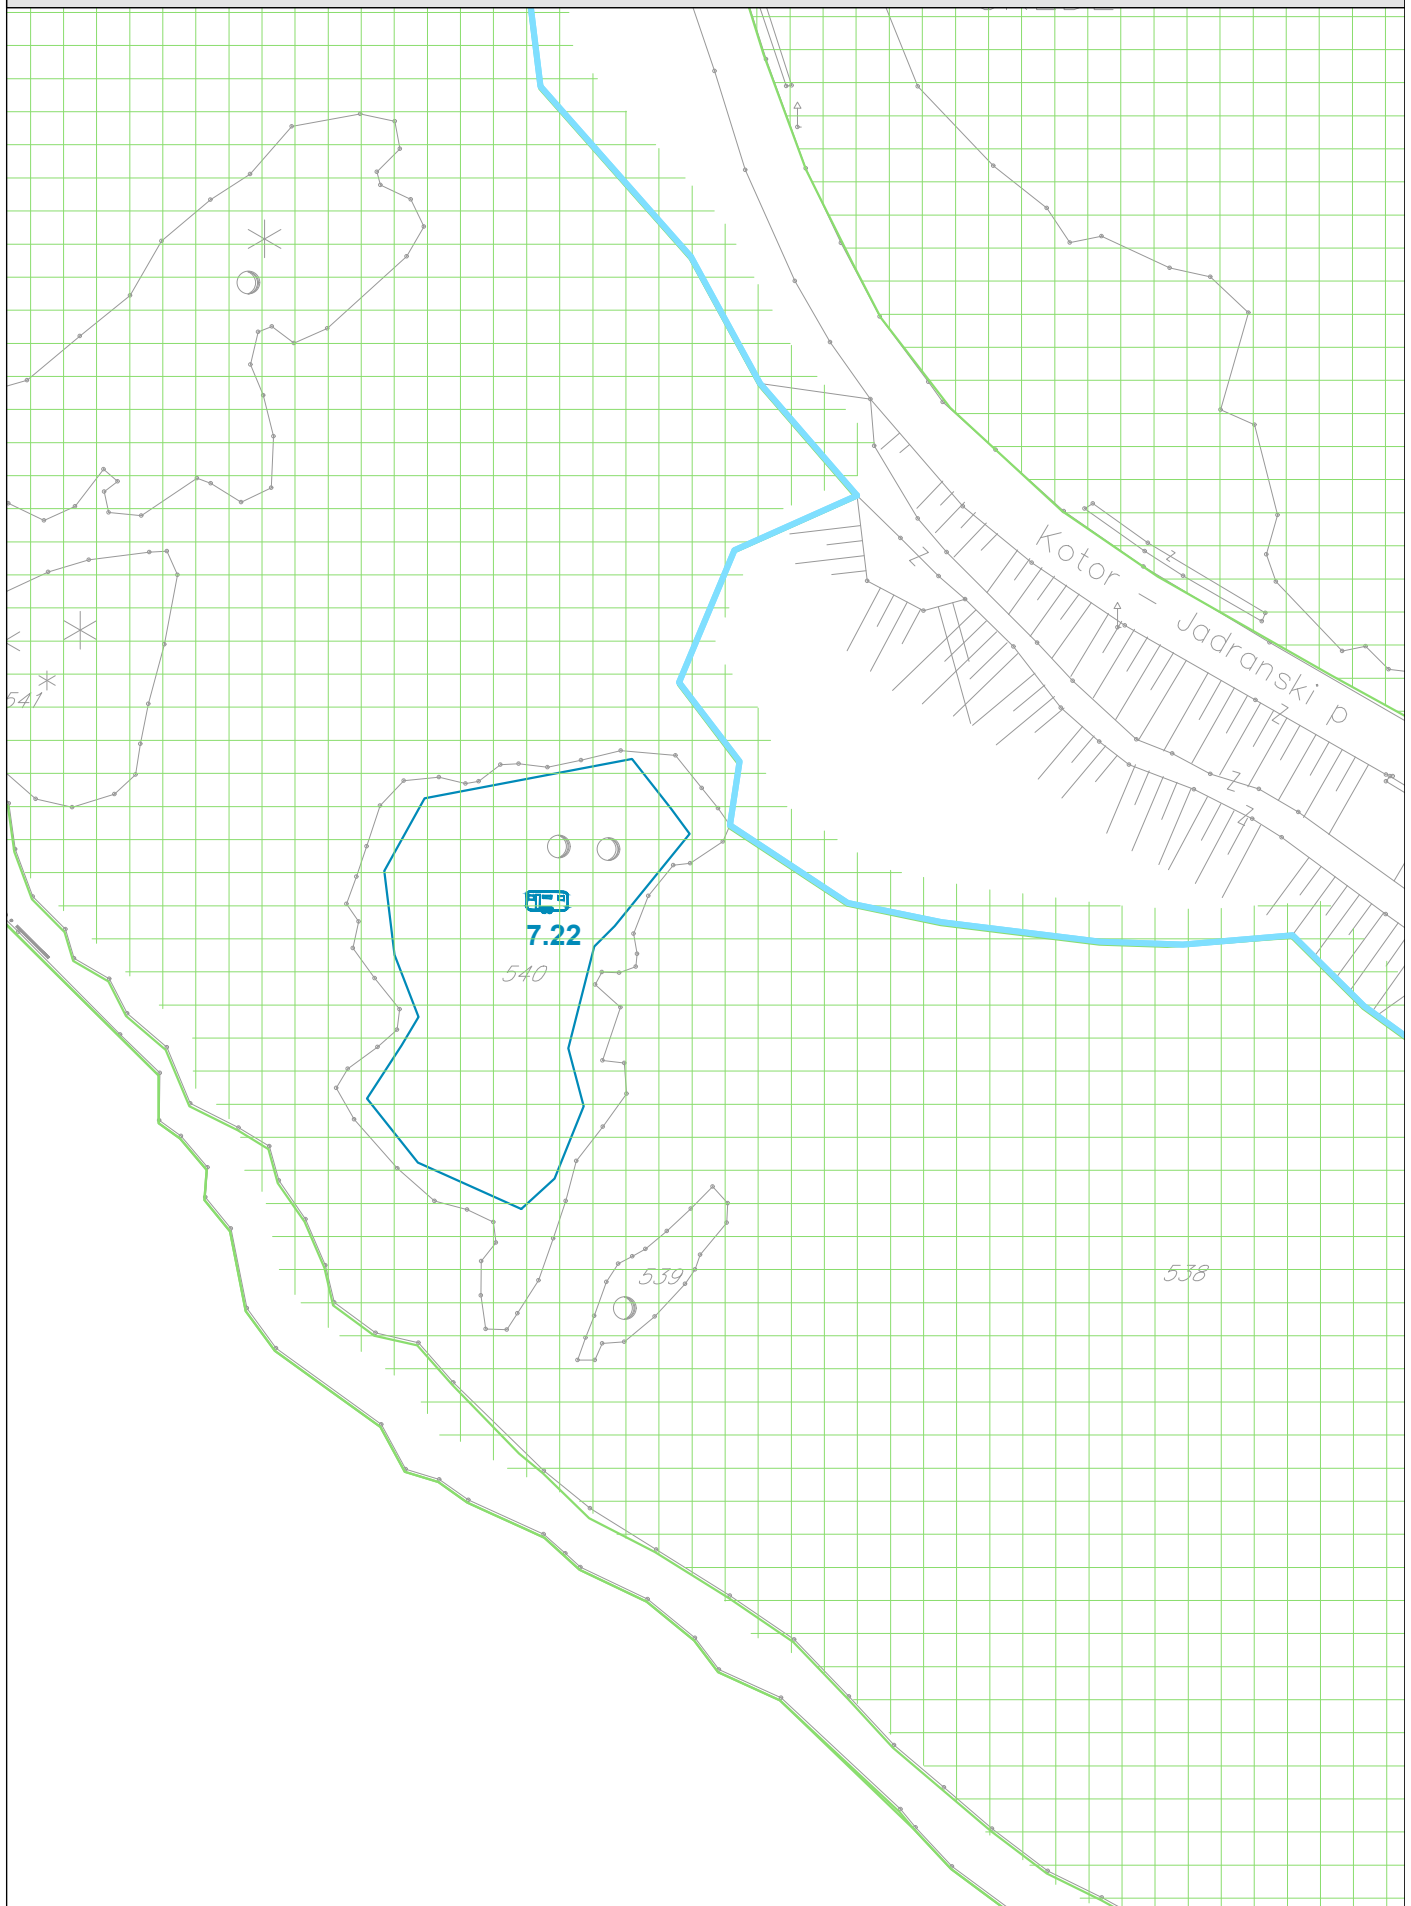

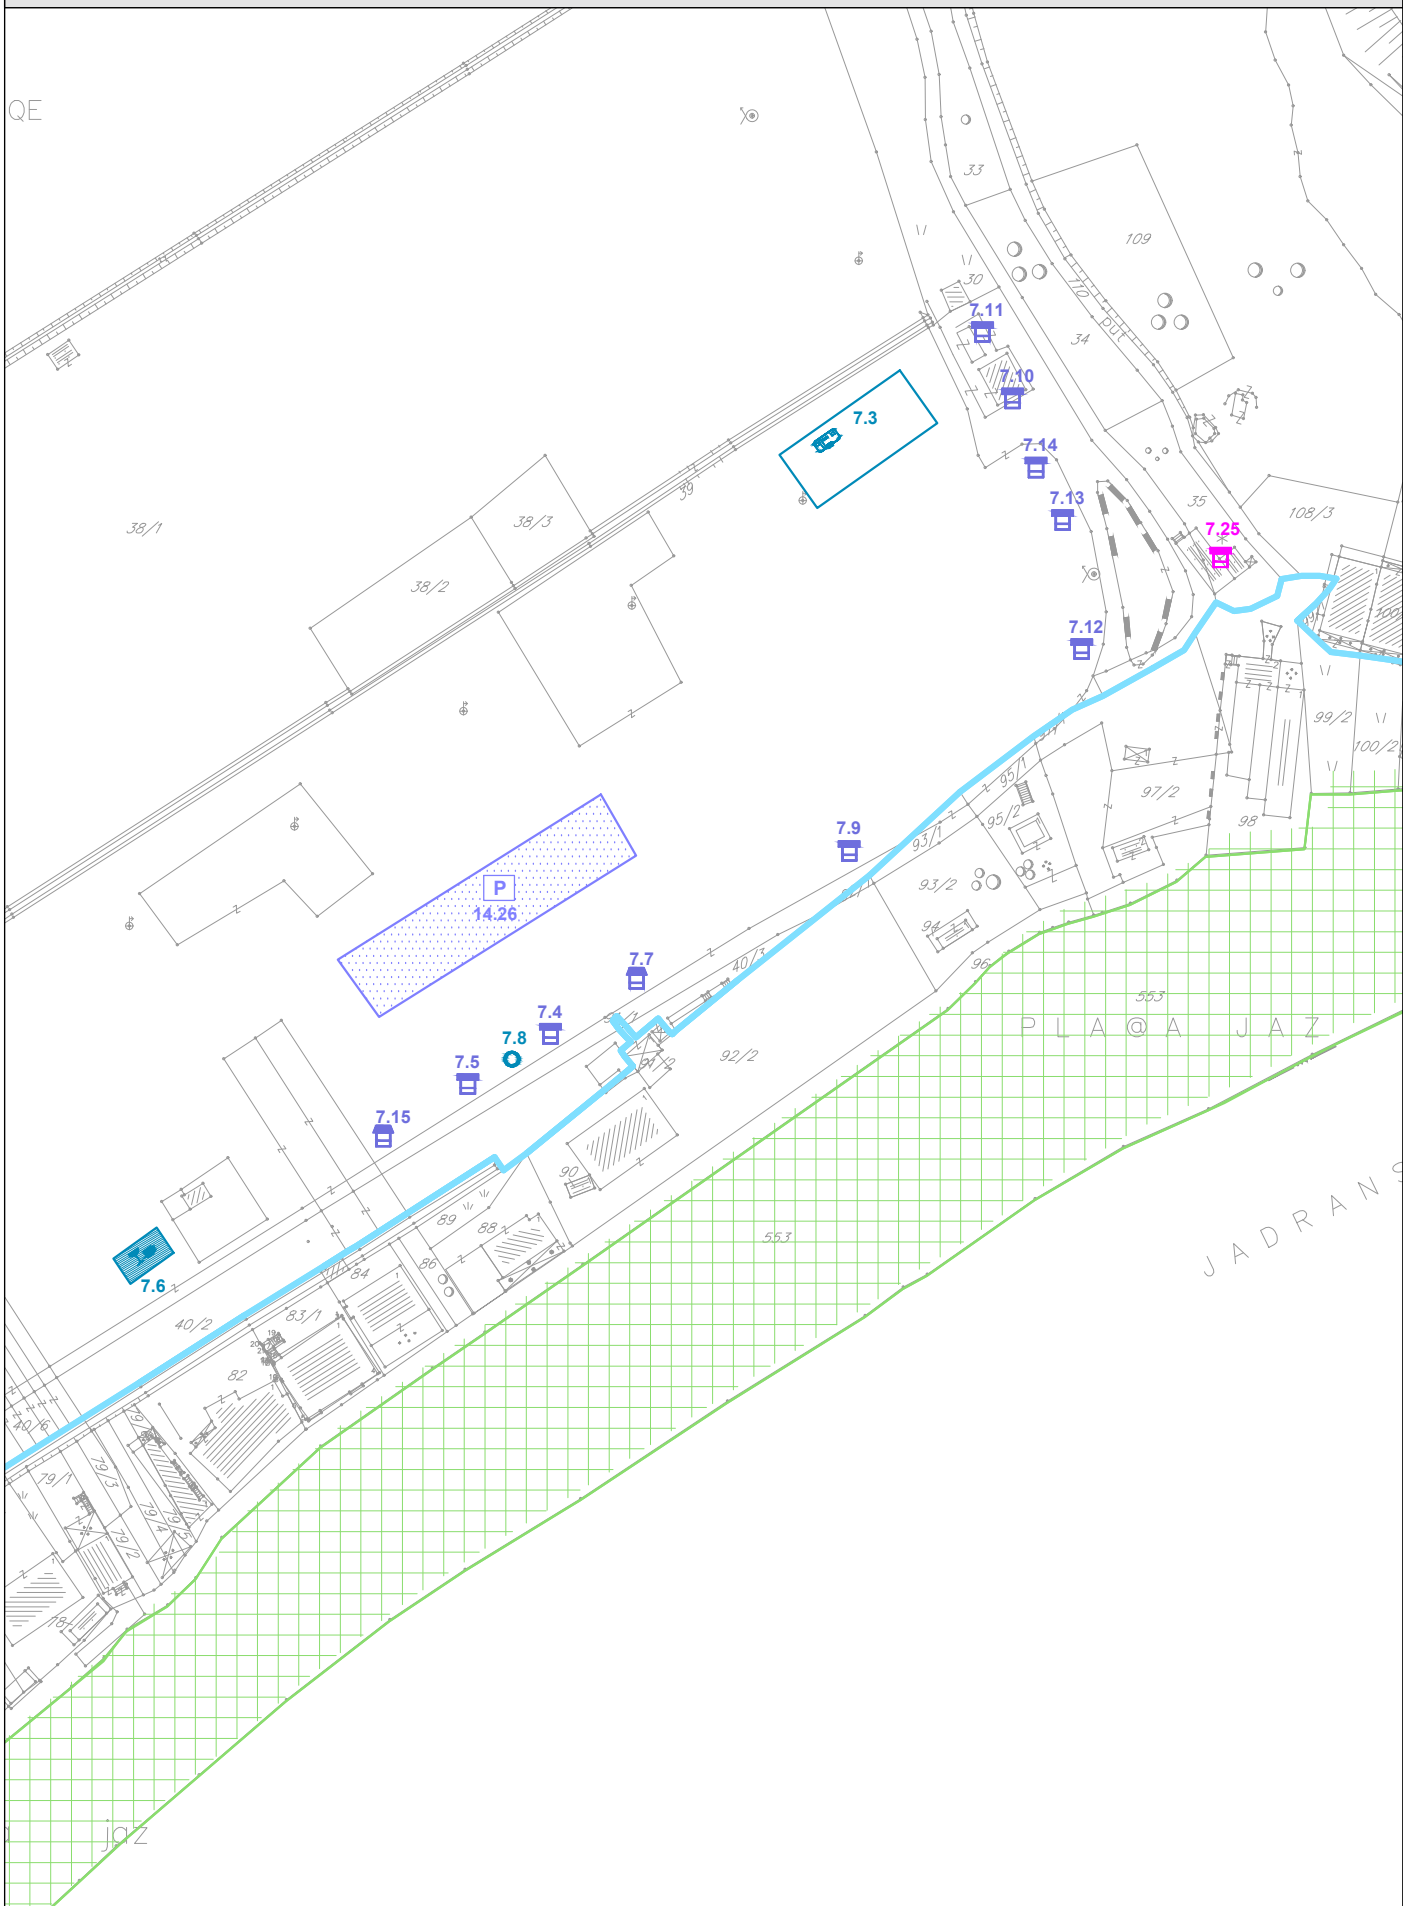

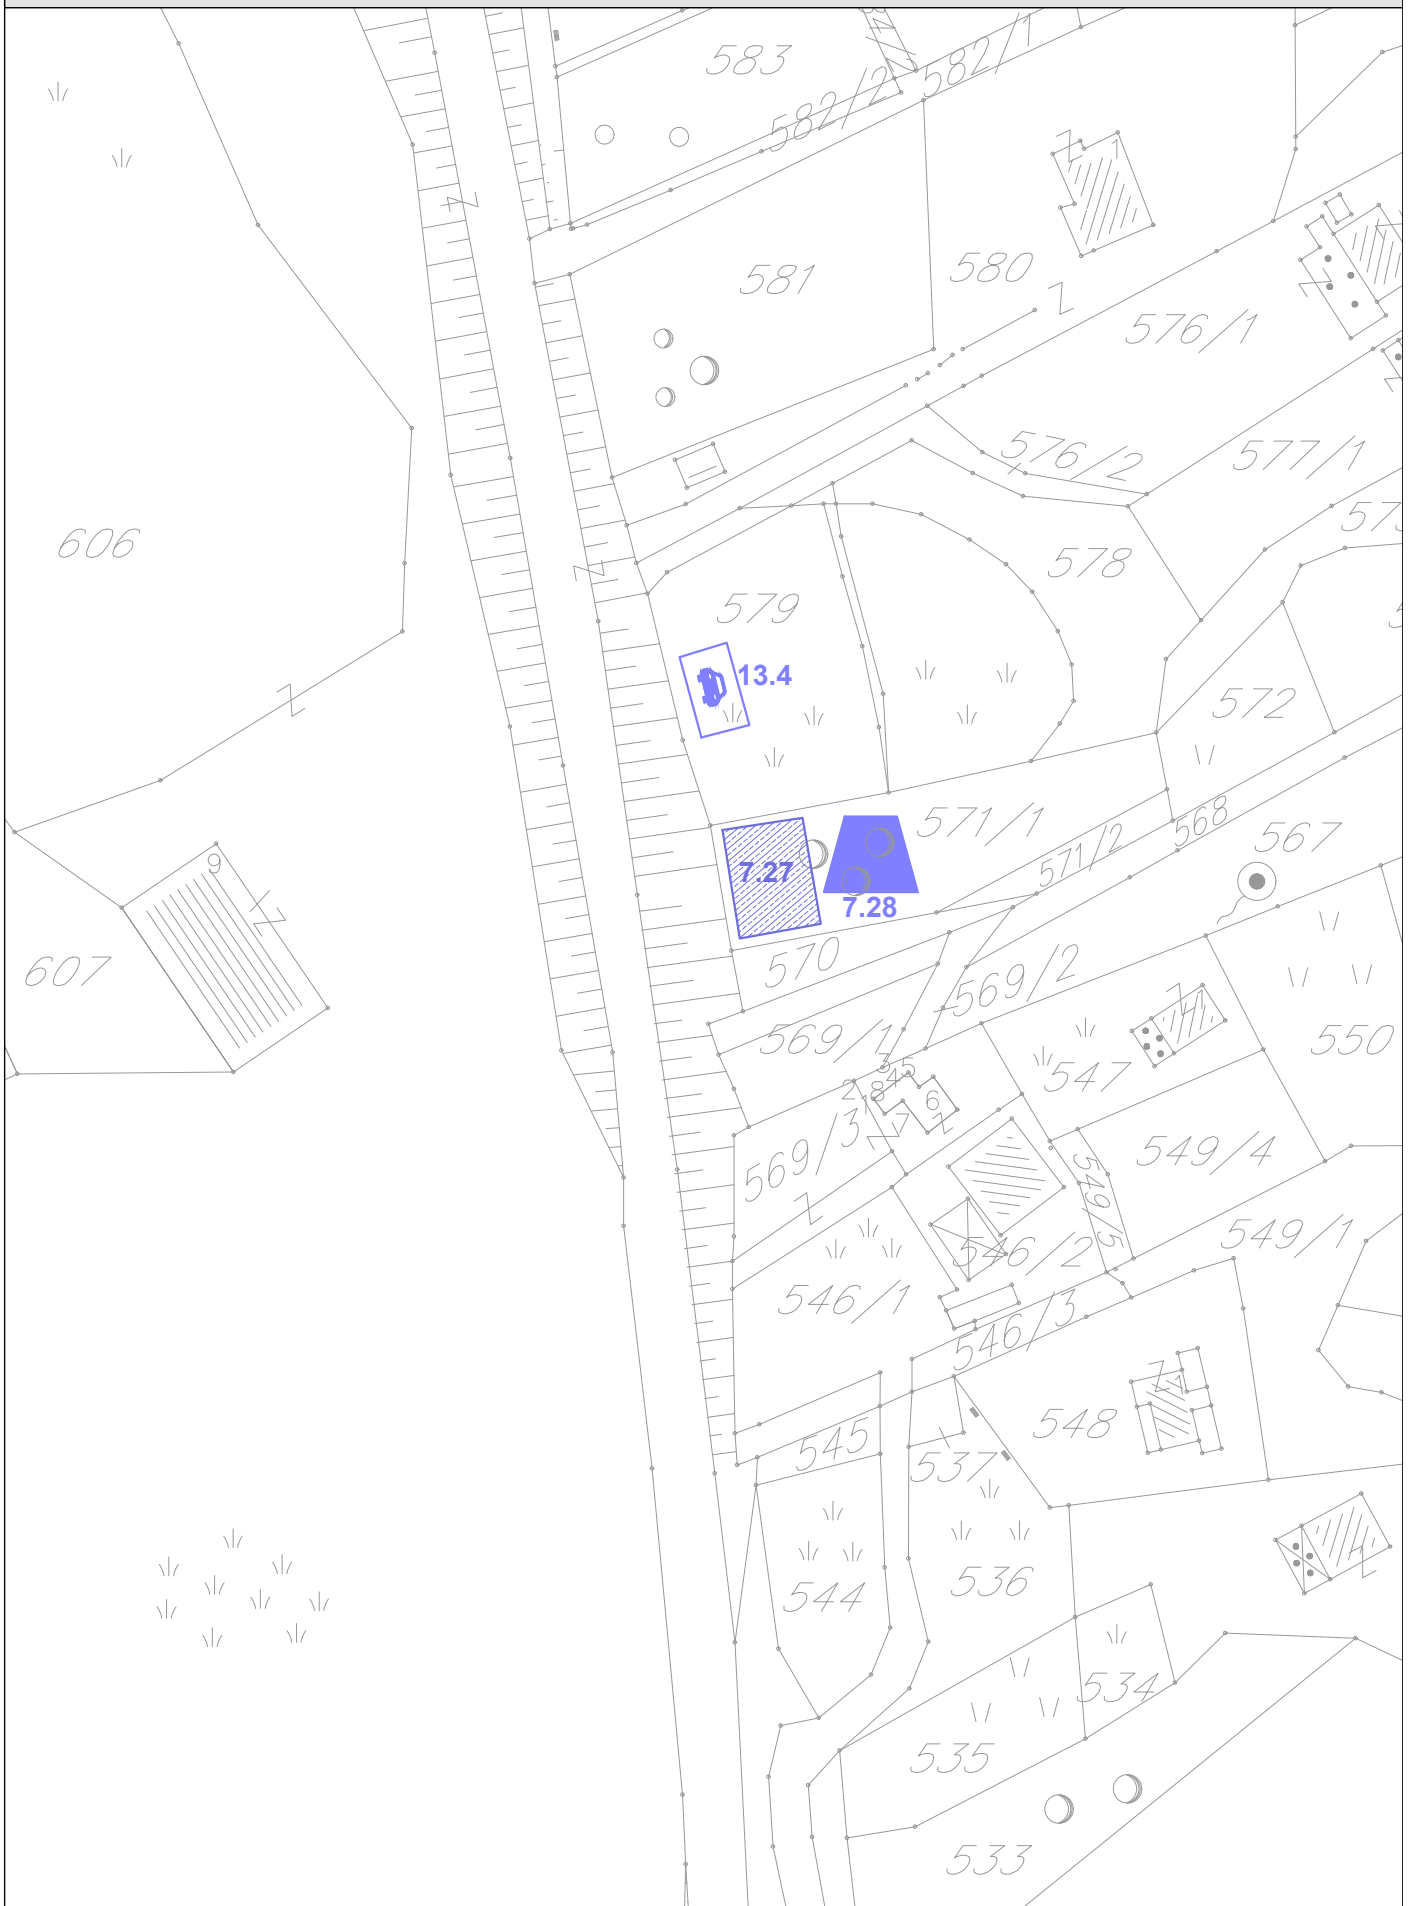

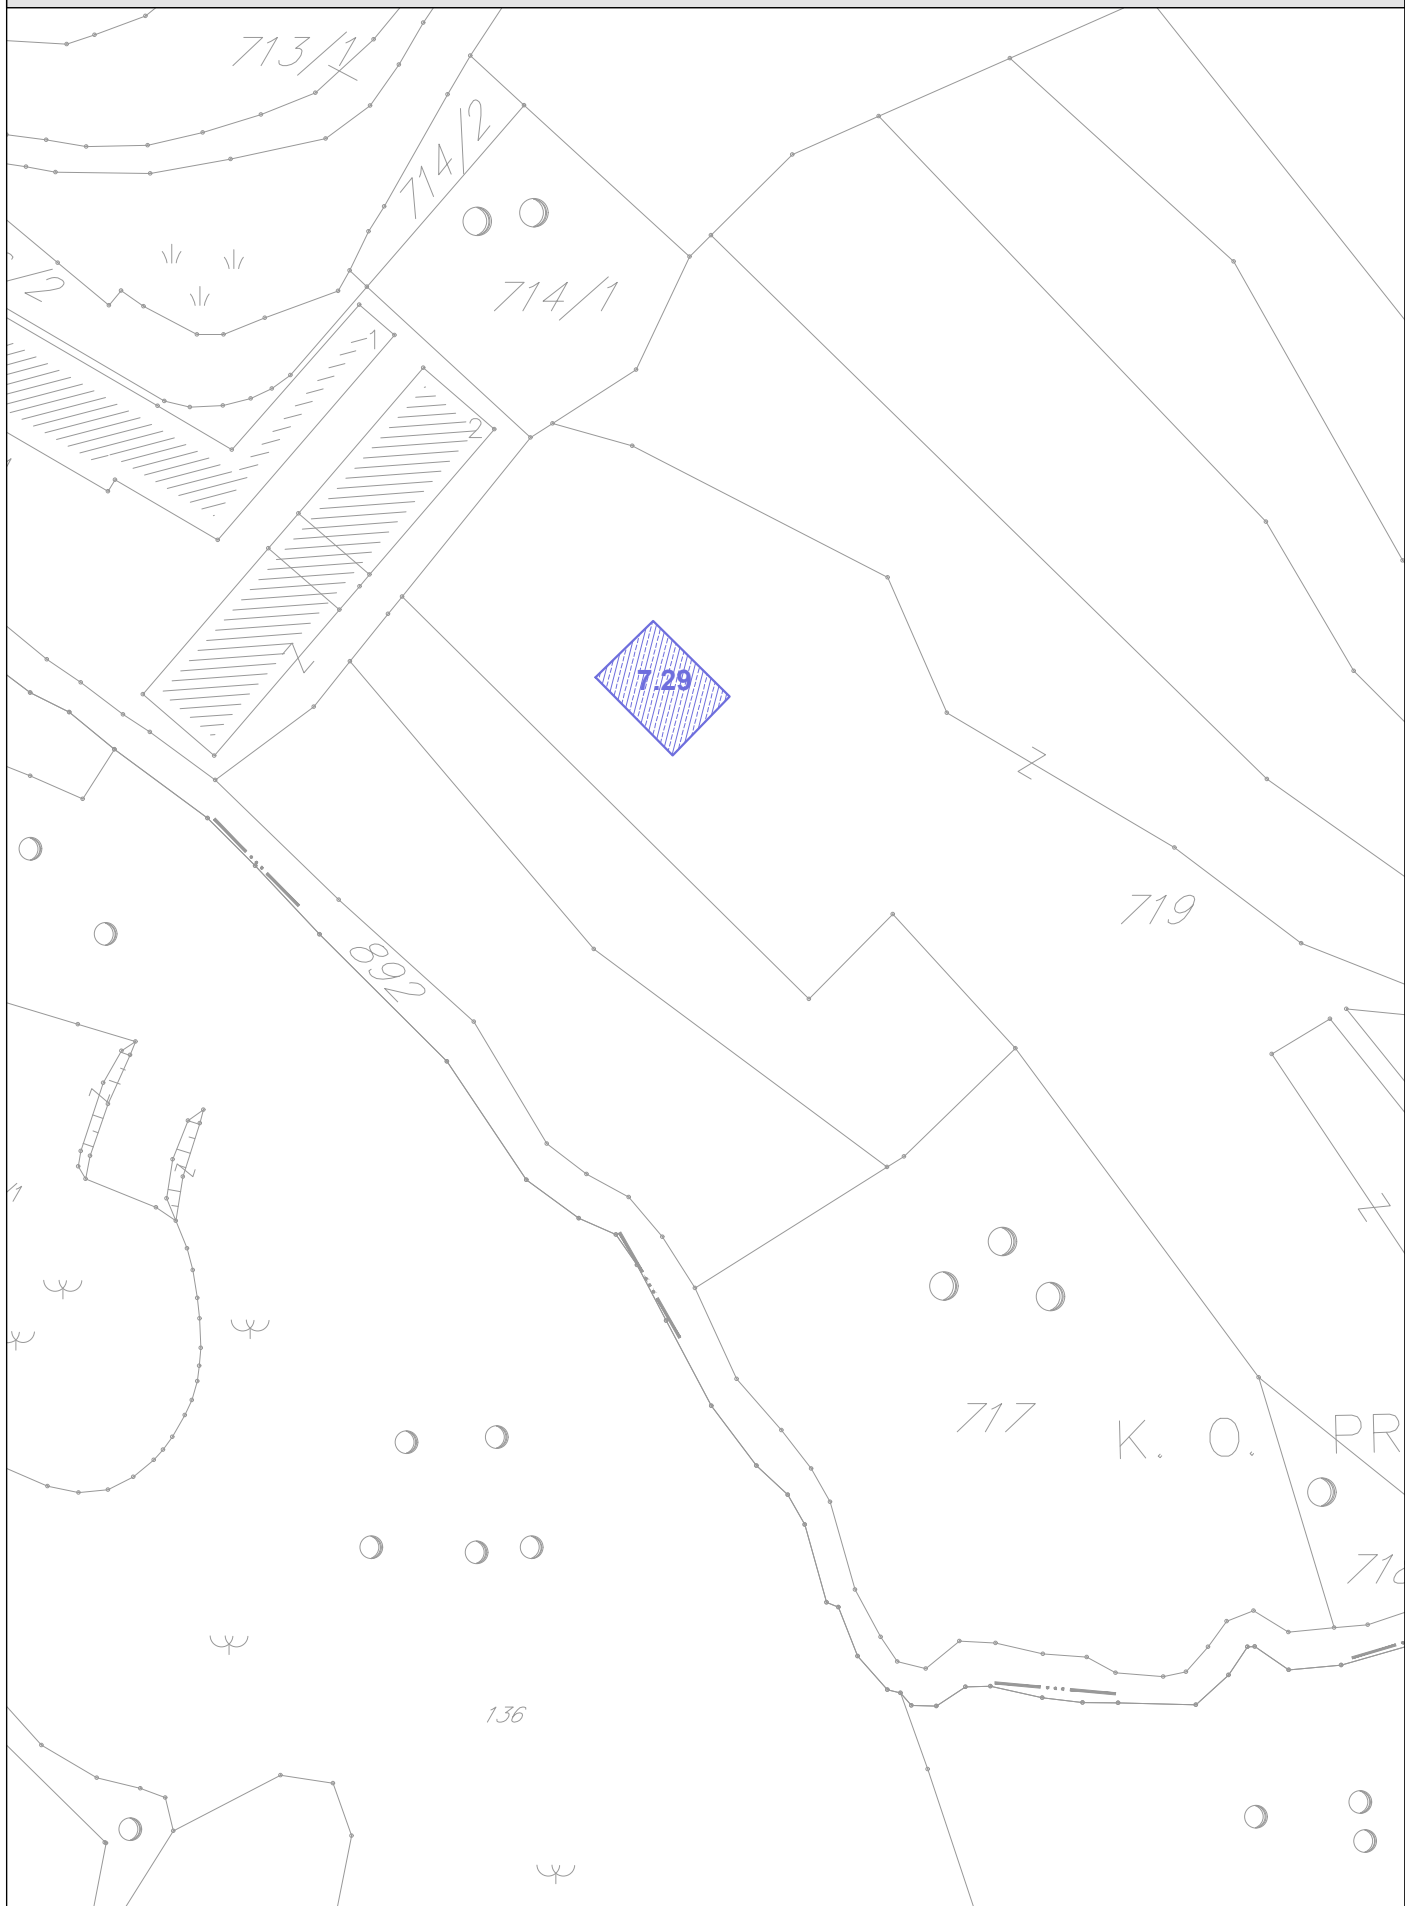












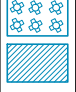


PROGRAM PRIVREMENIH OBJEKATA
OPŠTINA BUDVA
2019-2023









ZONA 8 BEČIĆI OPŠTINSKO ZEMLJIŠTE I i II ZONA








Broj lokacije	Vrsta prema načinu na koji su pričvršćeni za tlo	Katastarska parcela	Namjena objekta	Površina objekta	Opis objekta
BEČIĆI OPŠTINSKO zemljište I i II zona					
8.1	montažno demontažni objekat	340 KO Bečići	trgovinska djelatnost	131,50m ²	montažno demontažni objekat na betonskoj podlozi
8.2	montažno demontažni objekat	1237 KO Bečići	mjerno mjesto/ crpna stanica	15,0m ²	montažno demontažni objekat na betonskoj podlozi
8.3	montažno demontažni objekat	1257 KO Bečići	pružanje informacija i prijava boravka turista	13,0m ²	montažno demontažni objekat/turistički punkt za potrebe TOB Budva
8.4	montažno demontažni objekat	1063 KO Bečići	agencijske usluge/ rent a car	16,0m ²	montažno demontažni objekat na betonskoj podlozi


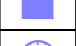




	Privremeni objekti namjenjeni za turizam i ugostiteljstvo
	privremeni ugostiteljski objekat
	ugostiteljska terasa
	autokamp
	konzervator za sladoled
	rashladna i izložbena vitrina za prodaju hrane i pića
	ugostiteljski aparat



	Privremeni objekti namjenjeni za trgovinu i usluge
	štant
	kiosk
	objekat za trgovinu i usluge
	
	pijaca
	prodajni pult

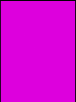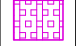	Privremeni objekti namjenjeni za komunalne usluge i infrastrukturu
	privremeno parkiralište
	montažni objekat za servisiranje ili pranje vozila
	sklonište za napuštene životinje
	mjerno mjesto-stanica
	spoljašnji outdoor kabinet
	privremeno skladište otpada
	objekat kontejnerskog tipa


	Privremeni objekti namijenjeni za organizaciju događaja
	bina, podijum ili bioskop na otvorenom
	objekti i oprema za potrebe organizovanja festivala

	Privremeni objekti namijenjeni reklamiranju, oglašavanju i pružanju informacija
	informacioni punkt

	Privremeni objekti namjenjeni za sport i rekreaciju
	natkriveni/zatvoreni sportski objekat
	sportski objekat - otvoreni teren
	zabavni park
	dječije igralište
	zip line


	Objekti namjenjeni za eksploataciju prirodnih sirovina, skladištenje i proizvodnju
	montažna hala i hangar

 zaštićena prirodna područja

 Spomenik prirode

 linija morskog dobra

BEČIĆI OPŠTINSKO ZEMLJIŠTE I i II ZONA_zona 8

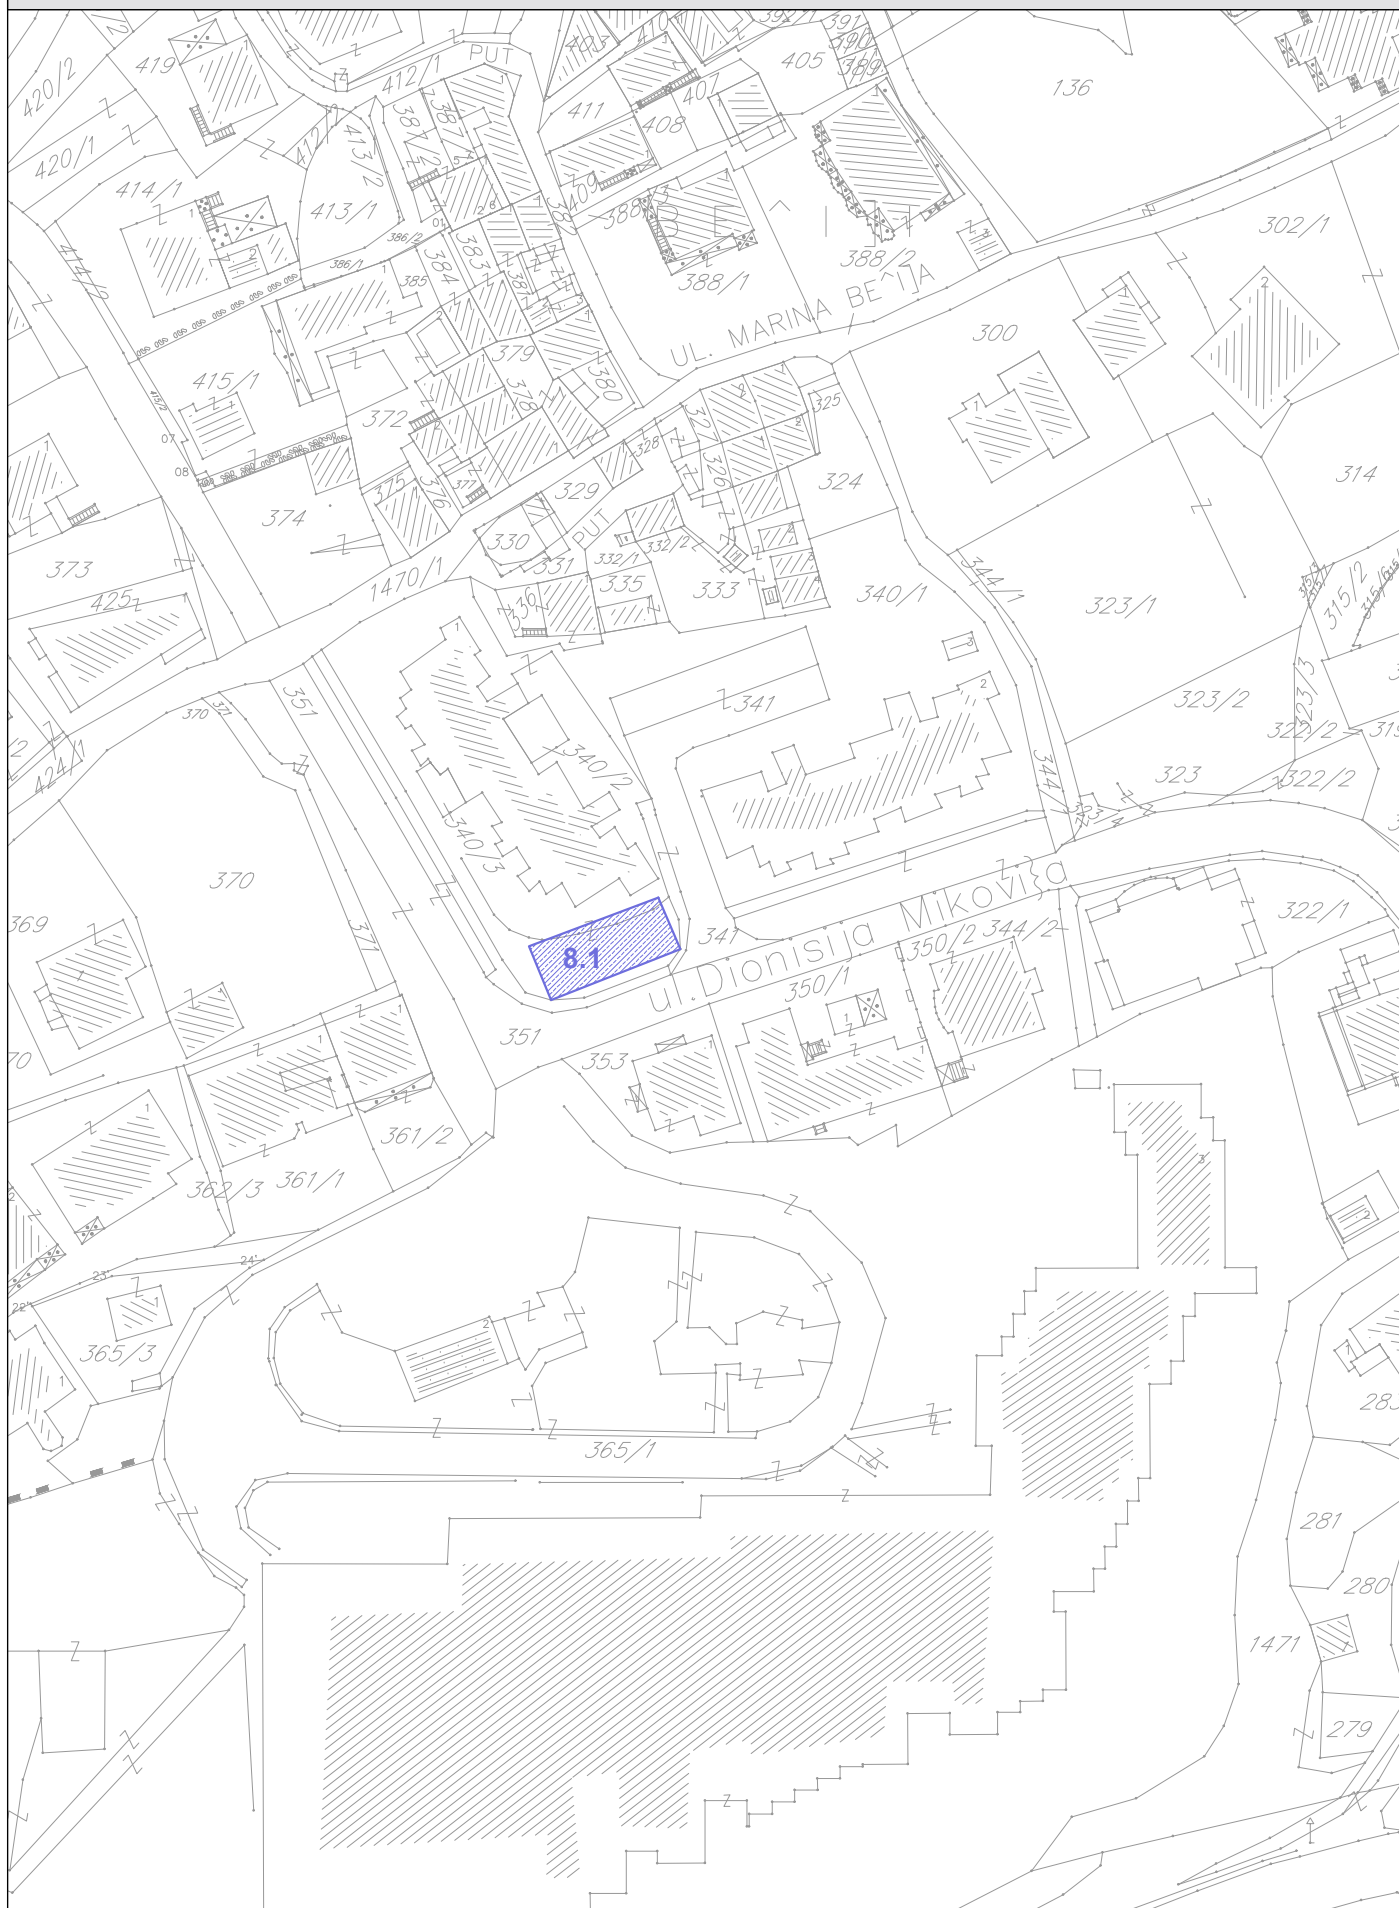


PROGRAM PRIVREMENIH OBJEKATA
OPŠTINA BUDVA
2019-2023

razmjera
1:1000

br lista

01

BEČIĆI OPŠTINSKO ZEMLJIŠTE I i II ZONA_zona 8

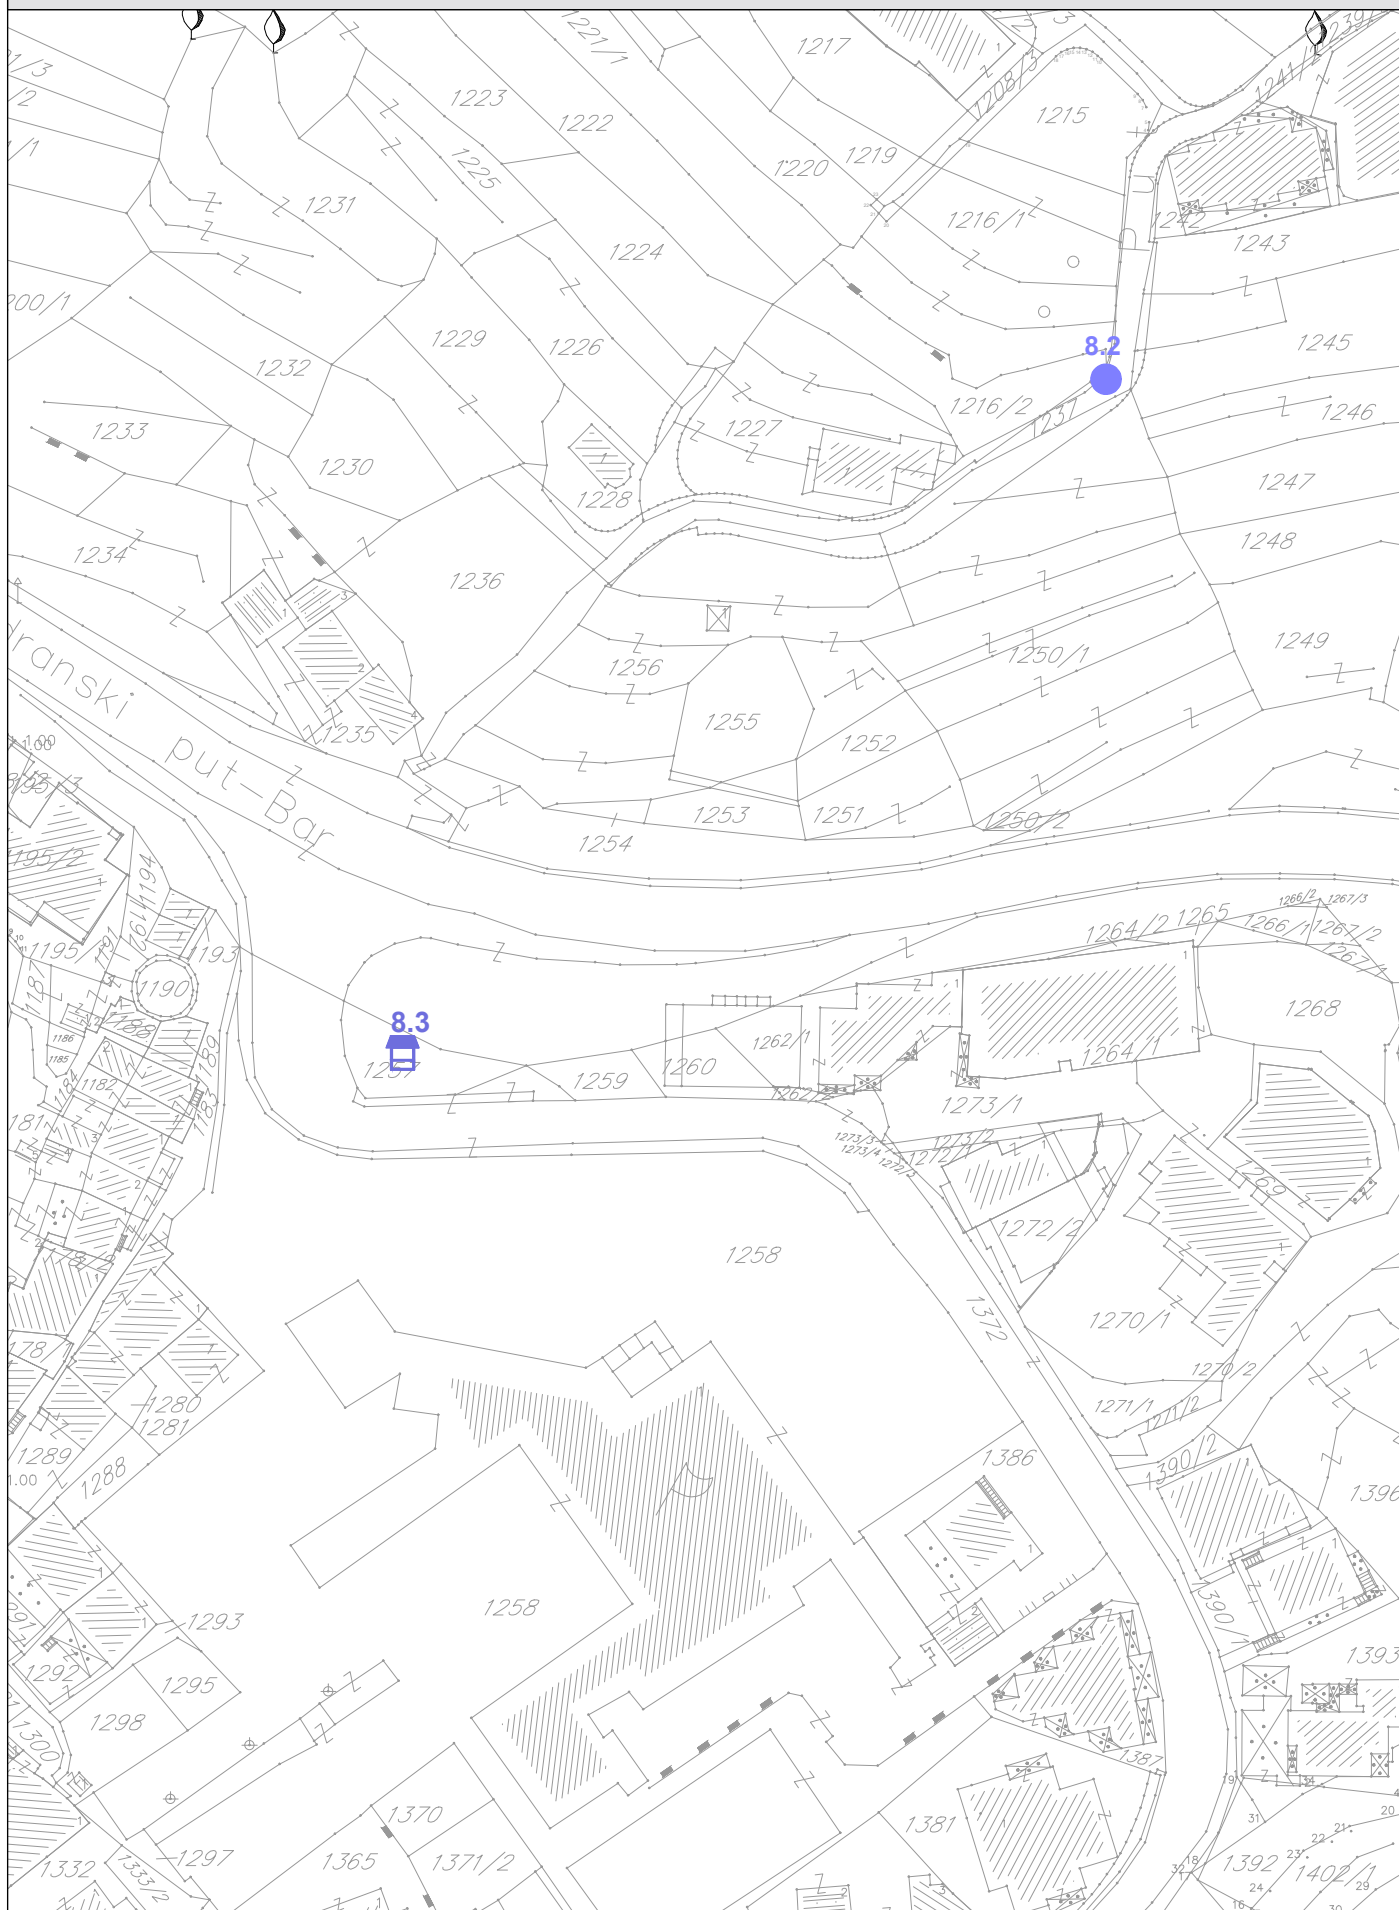


PROGRAM PRIVREMENIH OBJEKATA
OPŠTINA BUDVA
2019-2023

razmjera
1:1000

br lista
02

BEČIĆI OPŠTINSKO ZEMLJIŠTE I i II ZONA_zona 8

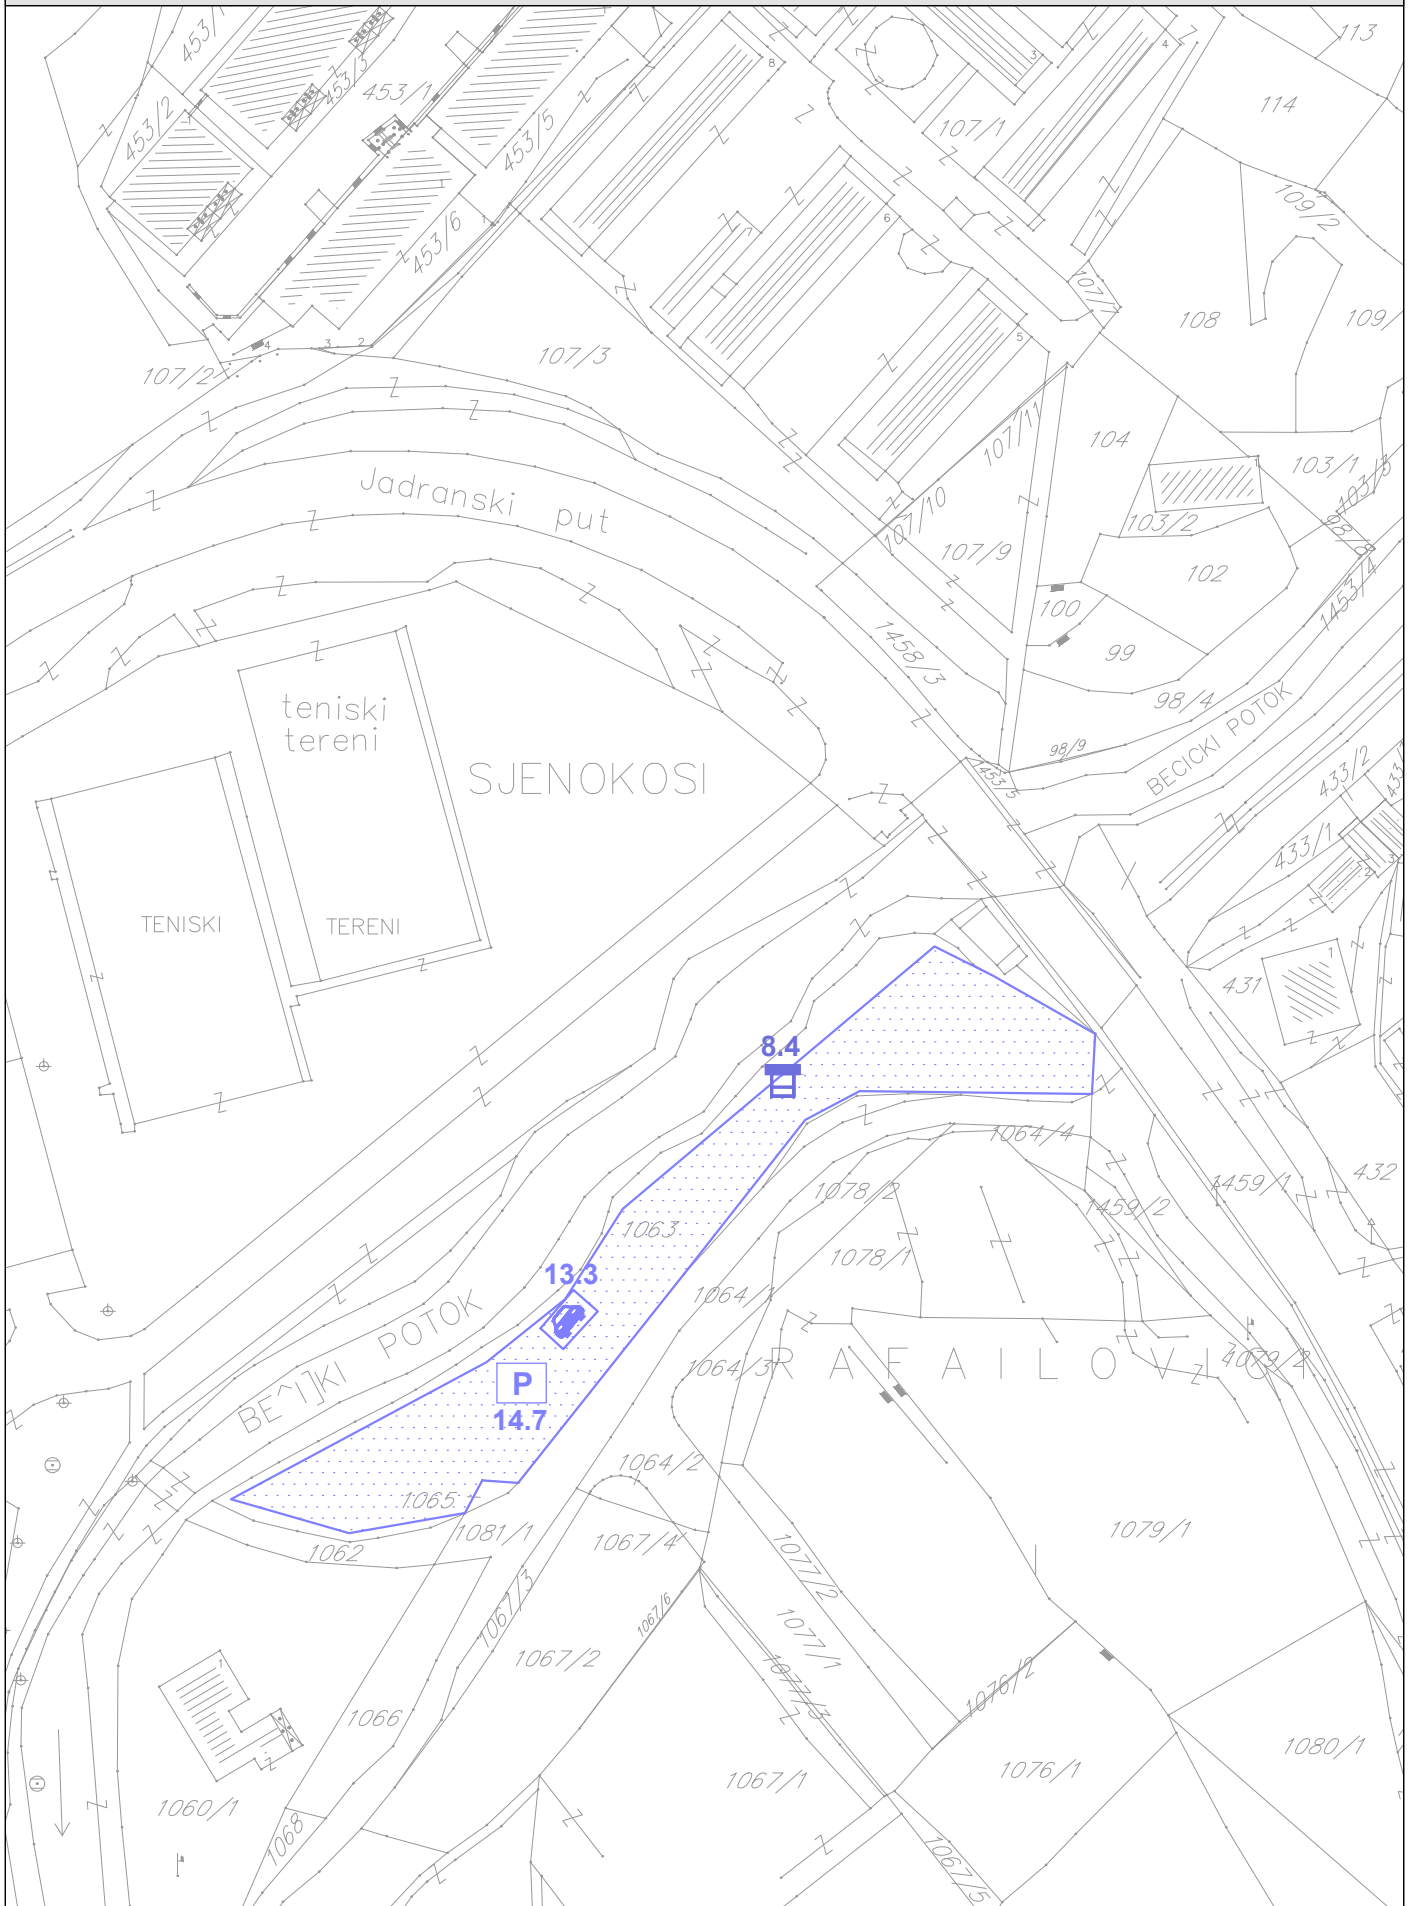

PROGRAM PRIVREMENIH OBJEKATA
OPŠTINA BUDVA
2019-2023

razmjera
1:1000

br lista
03

PROGRAM PRIVREMENIH OBJEKATA
OPŠTINA BUDVA
2019-2023








ZONA 9 BEČIĆI PRIVATNO ZEMLJIŠTE I, II i III ZONA





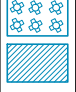











Broj lokacije	Vrsta prema načinu na koji su pričvršćeni za tlo	Katastarska parcela	Vrsta/ tip objekta	Namjena objekta	Površina objekta	Opis objekta
BECICI PRIVATNO zemljište I, II i III zona						
9.1	montažno demontažni privremeni objekat	1071/2 KO Becici	ugostiteljska terasa	ugostiteljska djelatnost	130,0m ²	Terasa se postavlja na gotovu podlogu, sa natkrivanjem suncobranima bijele ili bež boje. Na izgled i dimenzije terasa neophodno je pribaviti saglasnost glavnog gradskog arhitekta
9.2	montažno demontažni privremeni objekat	1128 KO Becici	montažno demontažni objekat	trgovinska djelatnost	15,0m ²	
9.4	montažno demontažni privremeni objekat	1142/2 KO Becici	montažno demontažni objekat	trgovinska djelatnost	12,50m ²	uz postojeci poslovni prostor
9.5	montažno demontažni privremeni objekat	1343 KO Becici	pult	uslužna djelatnost	2,00m ²	
9.6	montažno demontažni privremeni objekat	1439 KO Becici	kiosk	trgovinska djelatnost, prodaja neprehrambenih i konditorskih proizvoda	4,00m ²	tipski objekat, od bijelog eloksiranog aluminijuma
9.7	montažno demontažni privremeni objekat	415 KO Becici	montažno demontažni objekat	trgovinska djelatnost	48,0m ²	
9.8	montažno demontažni privremeni objekat	428 KO Becici	ugostiteljska terasa	ugostiteljska djelatnost	30,0m ²	Terasa se postavlja na gotovu podlogu, sa natkrivanjem suncobranima bijele ili bež boje. Na izgled i dimenzije terasa neophodno je pribaviti saglasnost glavnog gradskog arhitekta
9.9	montažno demontažni privremeni objekat	531 KO Becici	montažno demontažni objekat	trgovinska djelatnost	35,0m ²	




9.10	montažno demontažni privremeni objekat	548 /4 KO Becici	montažno demontažni objekat	trgovinska djelatnost	40,0m2	
9.11	montažno demontažni privremeni objekat	683/4 KO Becici	ugostiteljski objekat	ugostiteljska djelatnost	12,0 + 45,0 m2	zidani objekat sa ugostiteljskom terasom
9.12	montažno demontažni privremeni objekat	741 KO Becici	ugostiteljska terasa	ugostiteljska djelatnost	40,0m2	Terasa se postavlja na gotovu podlogu, sa natkrivanjem suncobranima bijele ili bež boje.Na izgled i dimenzije terasa neophodno je pribaviti saglasnost glavnog gradskog arhitekta
9.13	montažno demontažni privremeni objekat	903 KO Becici	ugostiteljski objekat	ugostiteljska djelatnost	18,0 + 64,0 m2	postojeći zidani objekat sa ugostiteljskom terasom
9.14	montažno demontažni privremeni objekat	907/1 KO Becici	kiosk	trgovinska djelatnost, prodaja neprehrambenih i konditorskih proizvoda	4,00m2	tipski objekat, od bijelog eloksiranog aluminijuma
9.15	montažno demontažni privremeni objekat	907/2 KO Becici	stand	trgovinska djelatnost, prodaja prehrambenih proizvoda	2,00m2	tipski objekat
9.16	nepokretni privremeni objekat	907/2 KO Becici	ugostiteljski objekat	ugostiteljska djelatnost/ pruzanje jednostavnih ugost. usluga	16,50 m2	uz postojeci poslovni prostor
9.17	montažno demontažni privremeni objekat	907/2 KO Becici	montažno demontažni objekat	trgovinska djelatnost	17,00m2	uz postojeci poslovni prostor
9.18	montažno demontažni privremeni objekat	907/2 KO Becici	ugostiteljska terasa	ugostiteljska djelatnost	6,0m2	Terasa se postavlja na gotovu podlogu, sa natkrivanjem suncobranima bijele ili bež boje.Na izgled i dimenzije terasa neophodno je pribaviti saglasnost glavnog gradskog arhitekta
9.19	montažno demontažni privremeni objekat	973 KO Becici	montažno demontažni objekat	trgovinska djelatnost	35,00m2	



9.21	nepokretni privremeni objekat	1003/1 KO Becici	zidani objekat	turisticka djelatnost	20,00m2	postojeći zidani objekat turisticka agencija
9.22	nepokretni privremeni objekat	1003/1 KO Becici	zidani objekat	trgovinska djelatnost	20,00m2	postojeći zidani objekat
9.26	montažno demontažni privremeni objekat	1130/2 KO Becici	kiosk	trgovinska djelatnost, prodaja prehrambenih proizvoda	6,00m2	tipski objekat, od bijelog eloksiranog aluminijuma
9.27	montažno demontažni privremeni objekat	1341 KO Becici	ugostiteljska terasa	ugostiteljska djelatnost	95,0m2	uz postojeci poslovni prostor
9.28	montažno demontažni privremeni objekat	463/4 KO Becici	ugostiteljski objekat sa terasom	ugostiteljska djelatnost	50,0m2	ugostiteljski objekat


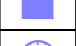




	Privremeni objekti namjenjeni za turizam i ugostiteljstvo
	privremeni ugostiteljski objekat
	ugostiteljska terasa
	autokamp
	konzervator za sladoled
	rashladna i izložbena vitrina za prodaju hrane i pića
	ugostiteljski aparat



	Privremeni objekti namjenjeni za trgovinu i usluge
	štant
	kiosk
	objekat za trgovinu i usluge
	pijaca
	prodajni pult

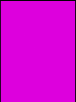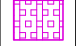	Privremeni objekti namjenjeni za komunalne usluge i infrastrukturu
	privremeno parkiralište
	montažni objekat za servisiranje ili pranje vozila
	sklonište za napuštene životinje
	mjerno mjesto-stanica
	spoljašnji outdoor kabinet
	privremeno skladište otpada
	objekat kontejnerskog tipa


	Privremeni objekti namijenjeni za organizaciju događaja
	bina, podijum ili bioskop na otvorenom
	objekti i oprema za potrebe organizovanja festivala


	Privremeni objekti namijenjeni reklamiranju, oglašavanju i pružanju informacija
	informacioni punkt

	Privremeni objekti namjenjeni za sport i rekreaciju
	natkriveni/zatvoreni sportski objekat
	sportski objekat - otvoreni teren
	zabavni park
	dječije igralište
	zip line


	Objekti namjenjeni za eksploataciju prirodnih sirovina, skladištenje i proizvodnju
	montažna hala i hangar

 zaštićena prirodna područja


 Spomenik prirode

 linija morskog dobra

BEČIĆI PRIVATNO ZEMLJIŠTE I ZONA_zona 9

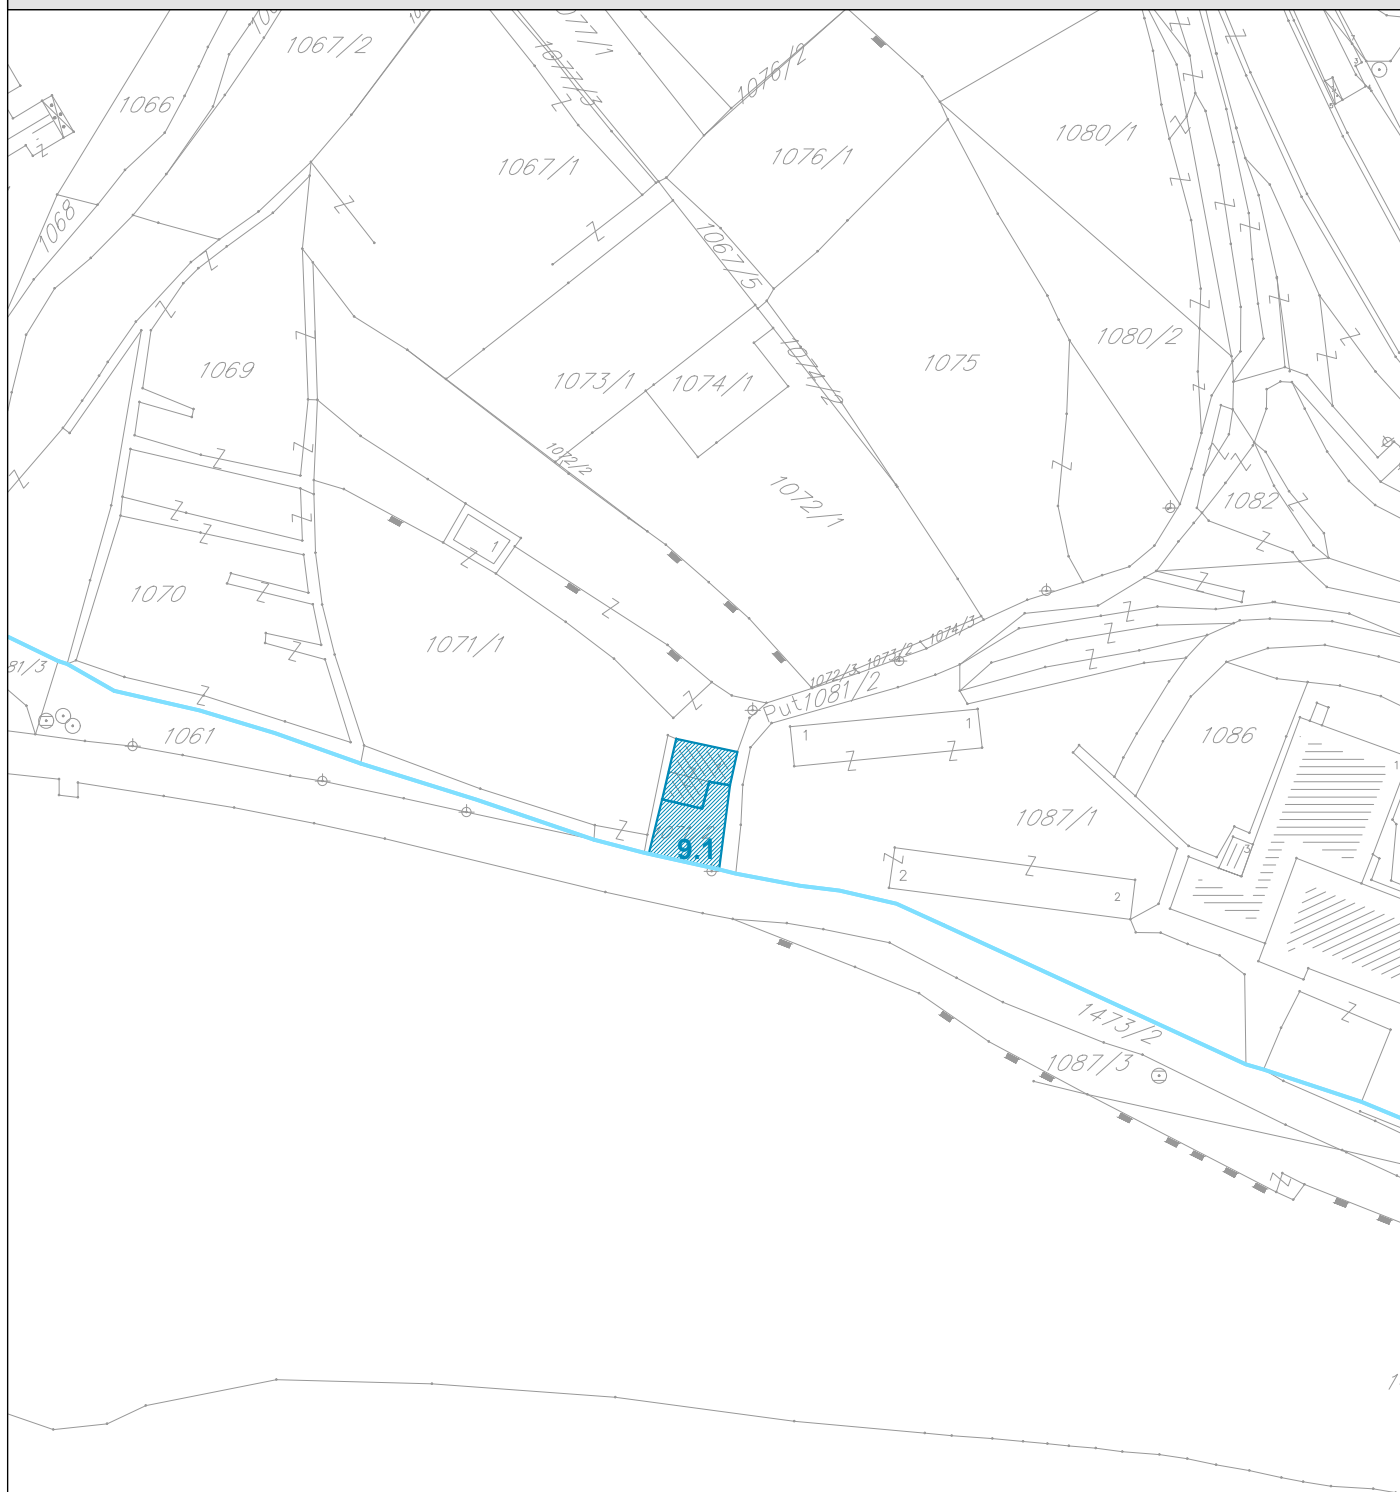

BEČIĆI PRIVATNO ZEMLJIŠTE I ZONA_zona 9

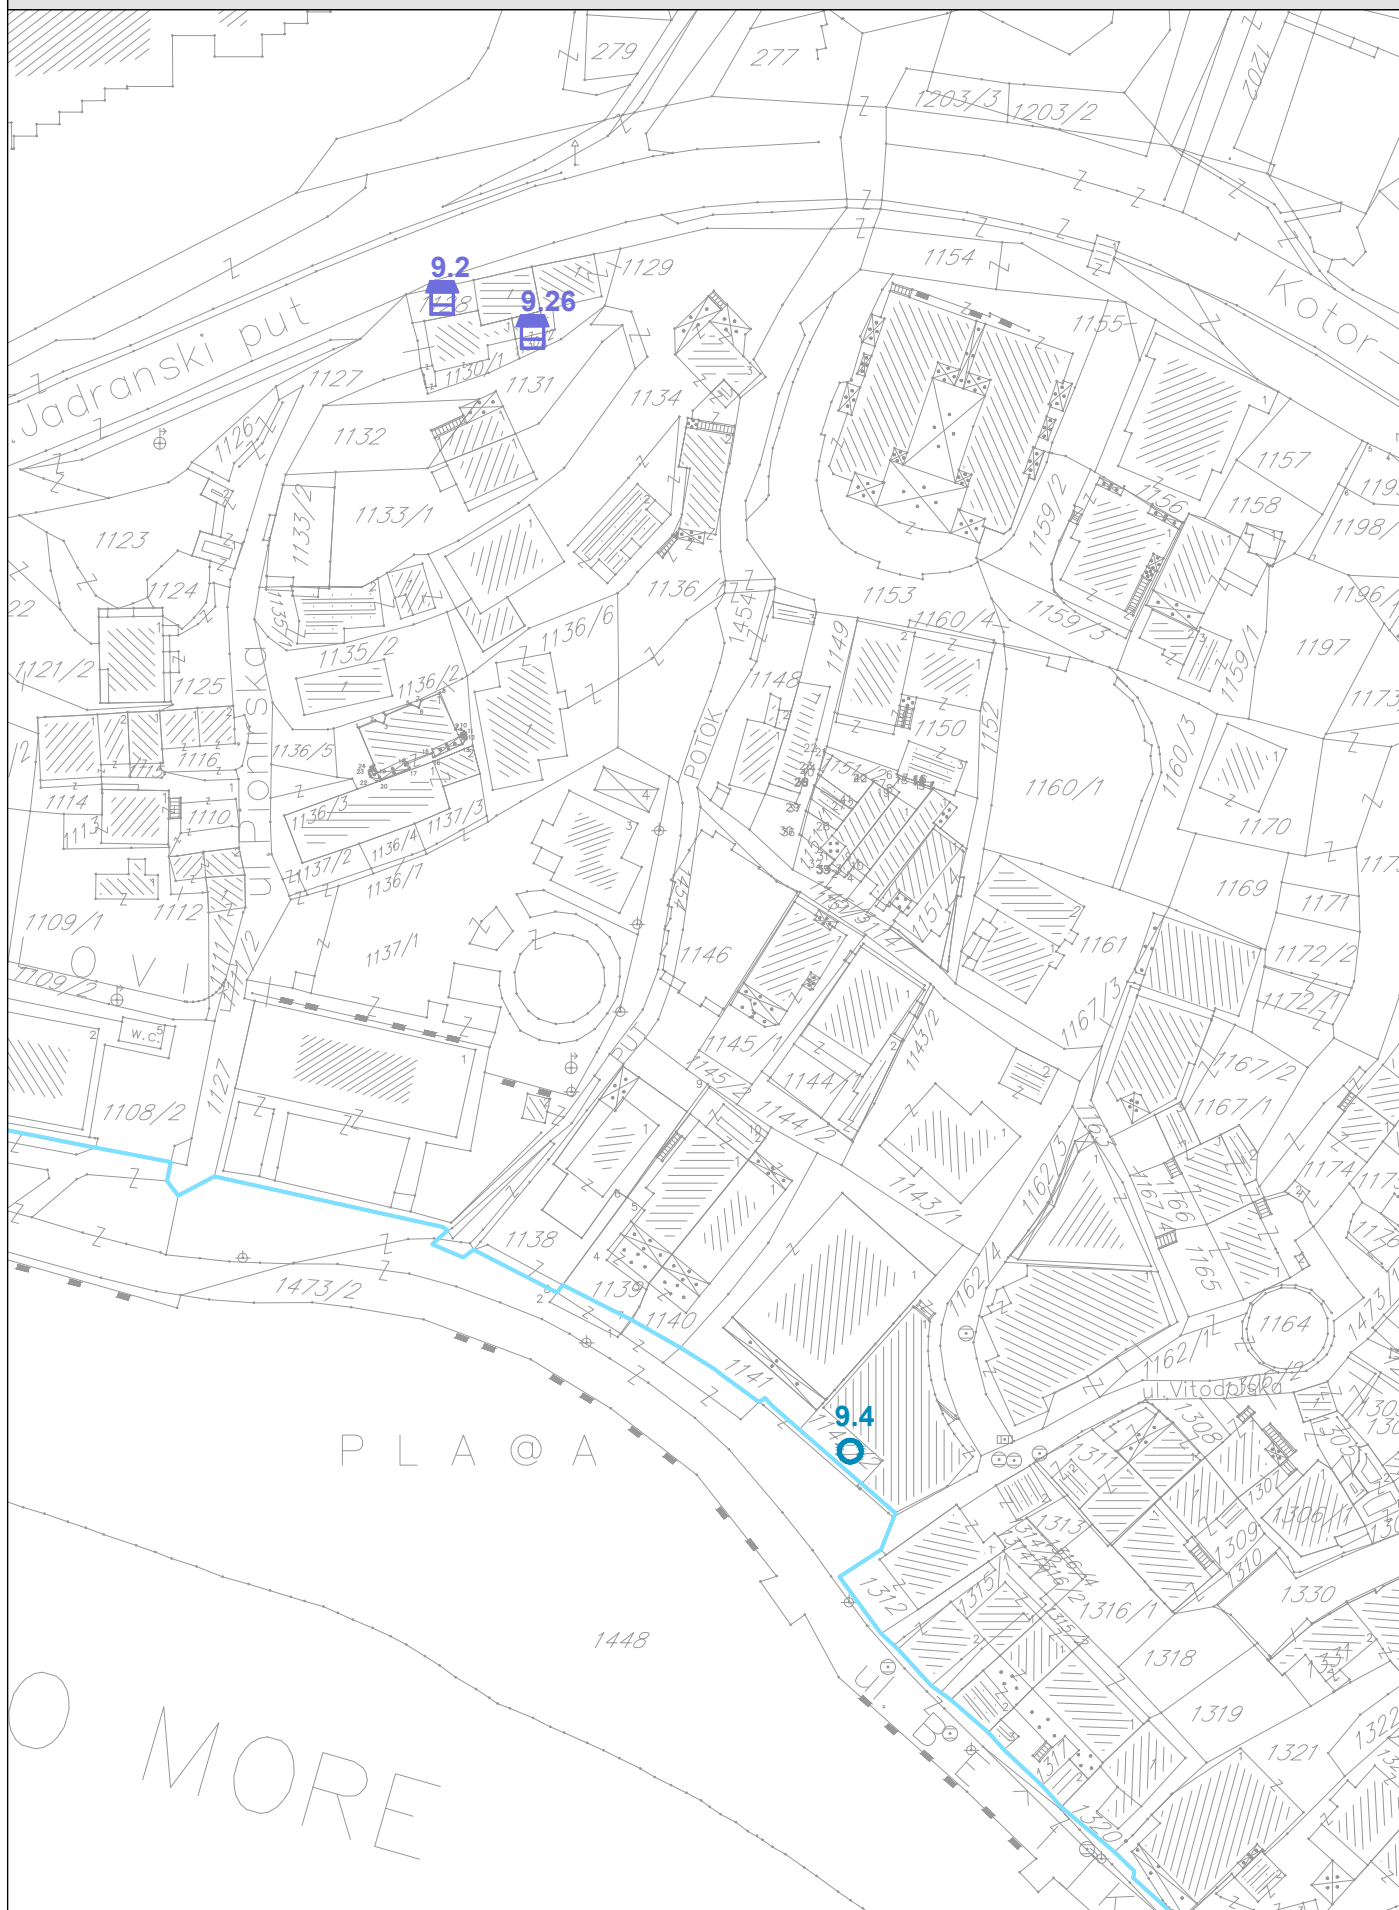


PROGRAM PRIVREMENIH OBJEKATA
OPŠTINA BUDVA
2019-2023

razmjera
1:1000

br lista
02

BEČIĆI PRIVATNO ZEMLJIŠTE I ZONA_zona 9

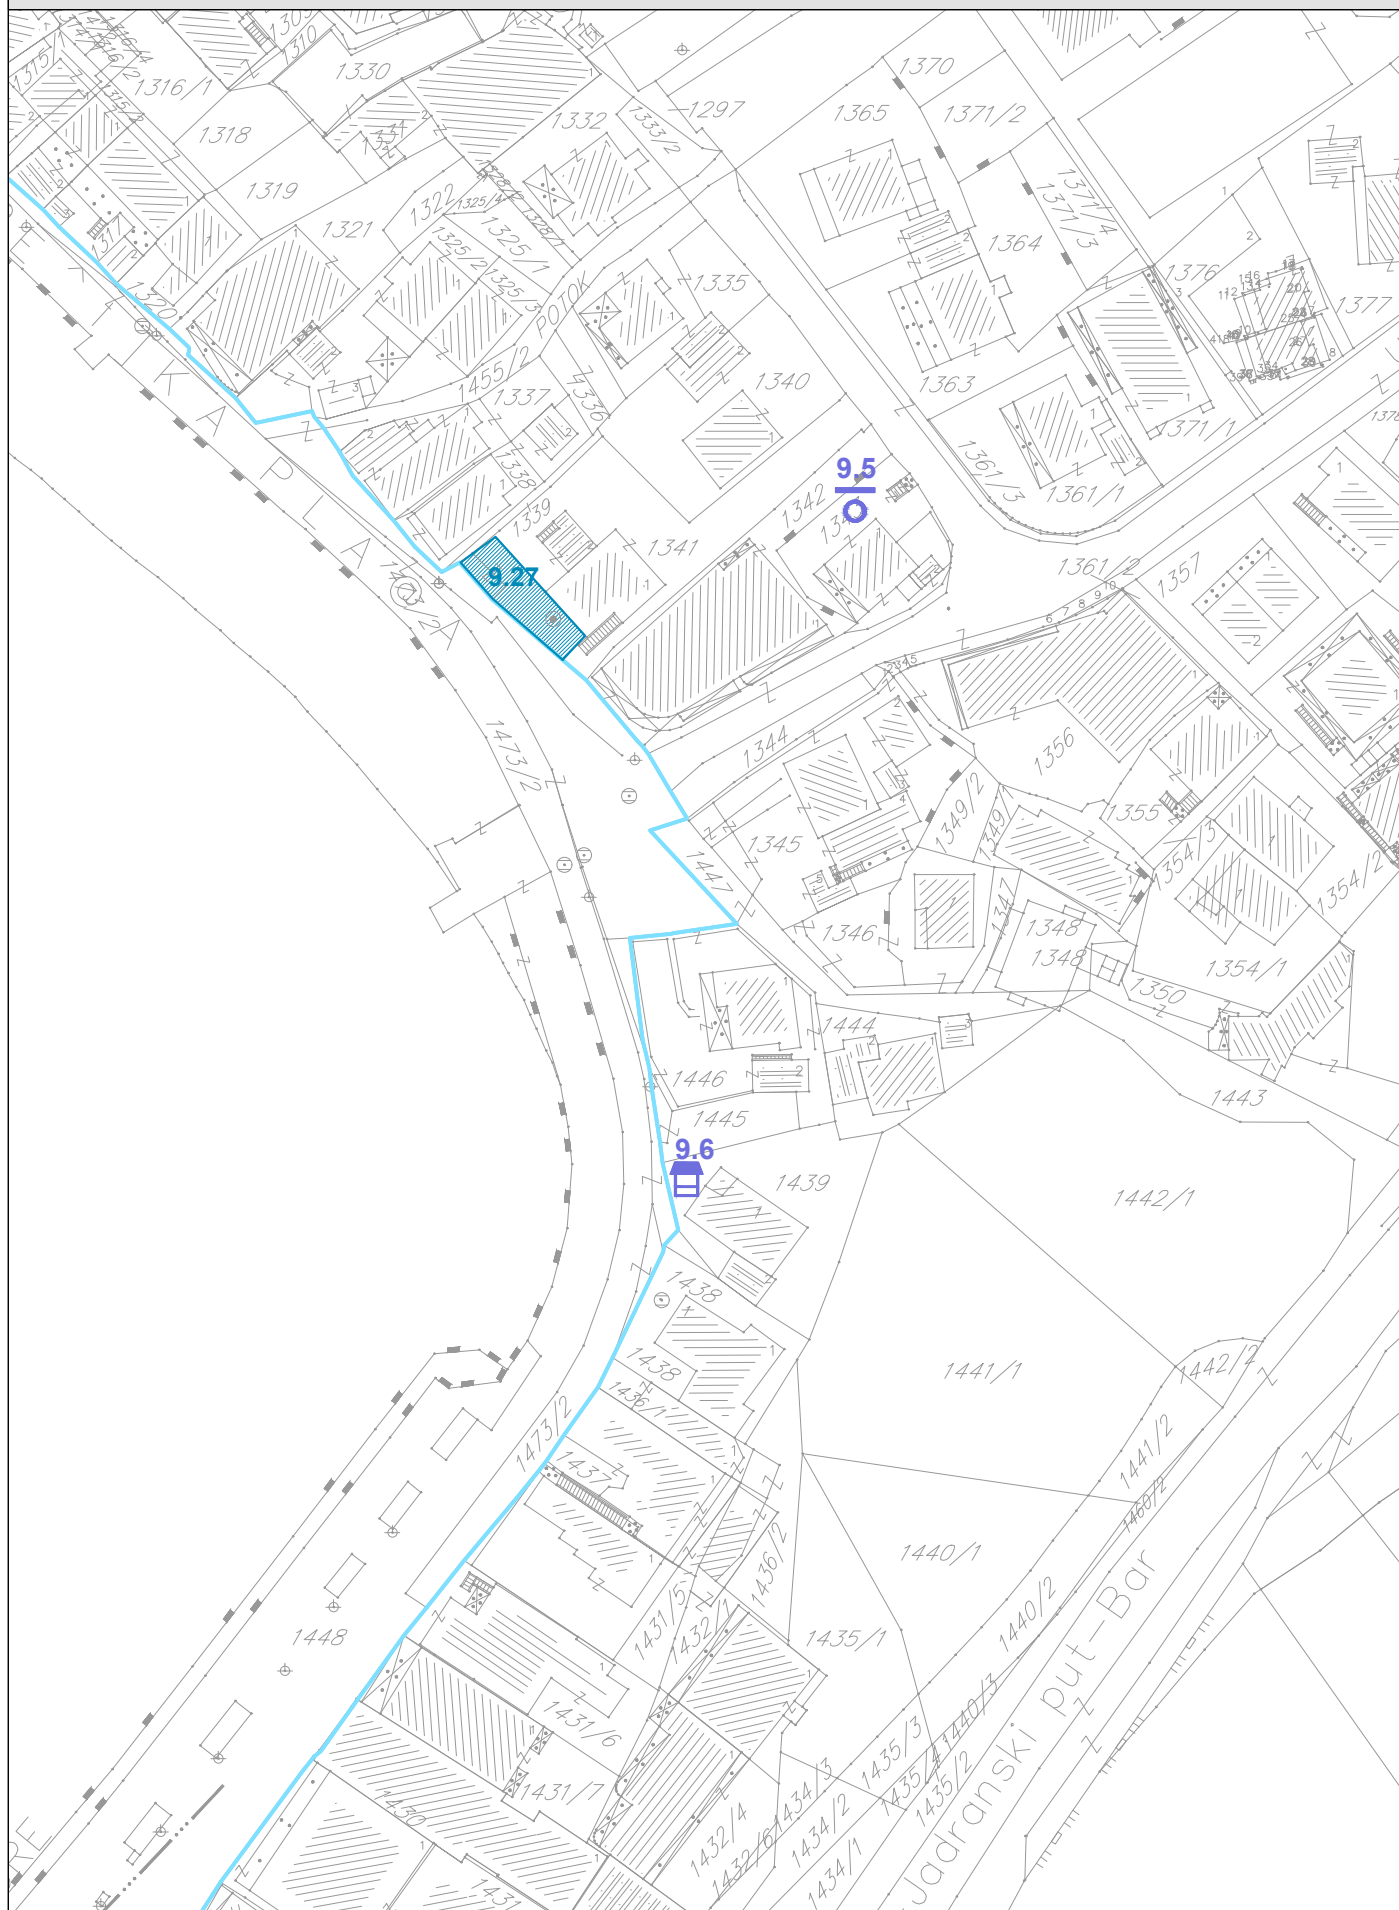


PROGRAM PRIVREMENIH OBJEKATA
OPŠTINA BUDVA
2019-2023

razmjera
1:1000

br lista
03

BEČIĆI PRIVATNO ZEMLJIŠTE I ZONA_zona 9

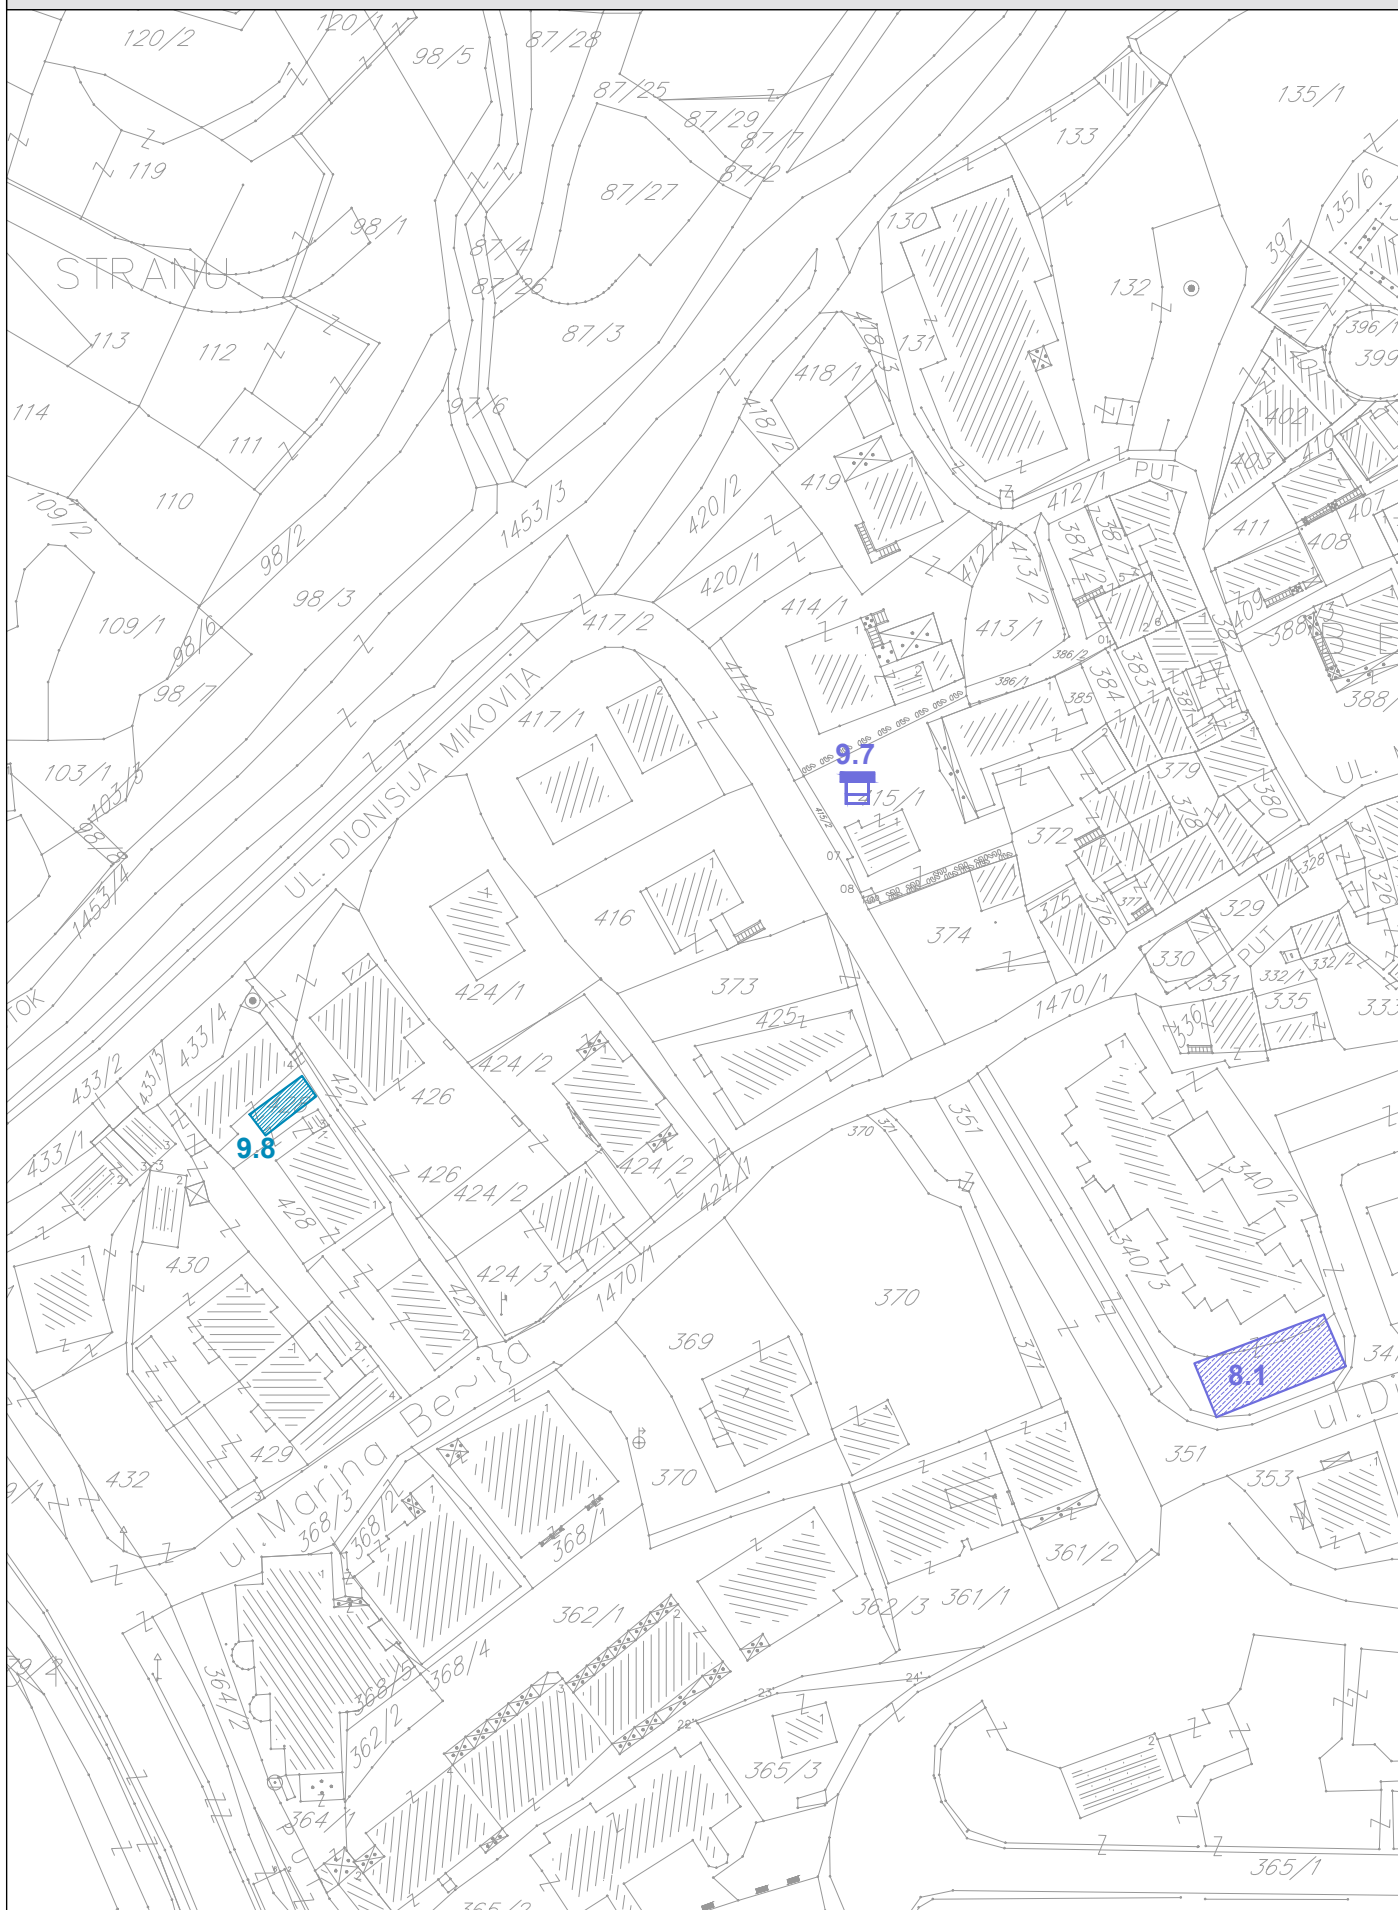

PROGRAM PRIVREMENIH OBJEKATA
OPŠTINA BUDVA
2019-2023

razmjera
1:1000

br lista
04

BEČIĆI PRIVATNO ZEMLJIŠTE I ZONA_zona 9




PROGRAM PRIVREMENIH OBJEKATA
OPŠTINA BUDVA
2019-2023


razmjera
1:1000

br lista
05

BEČIĆI PRIVATNO ZEMLJIŠTE I ZONA_zona 9

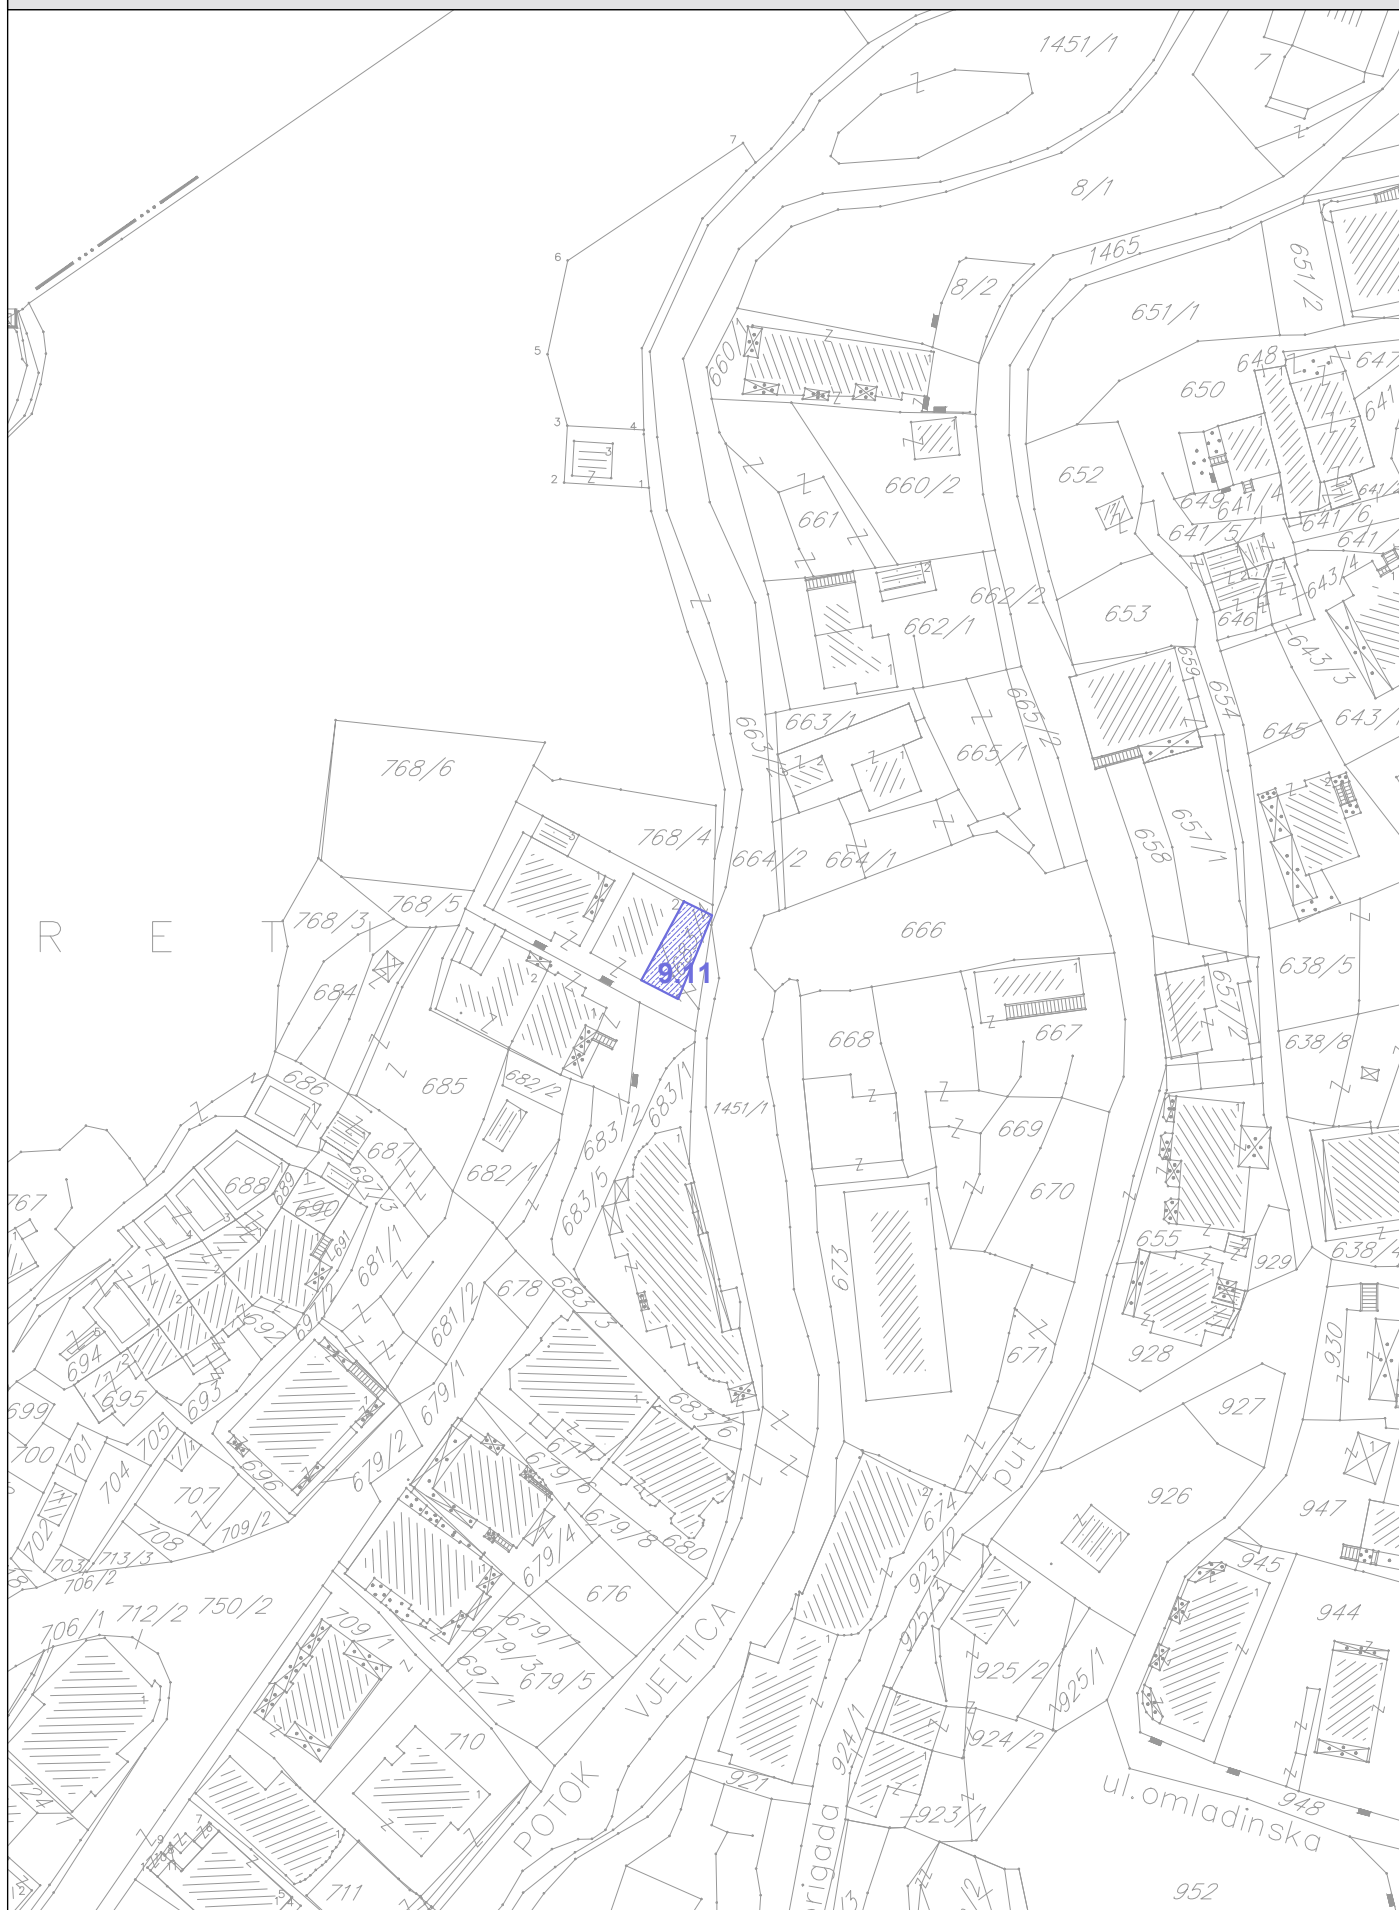

BEČIĆI PRIVATNO ZEMLJIŠTE I ZONA_zona 9

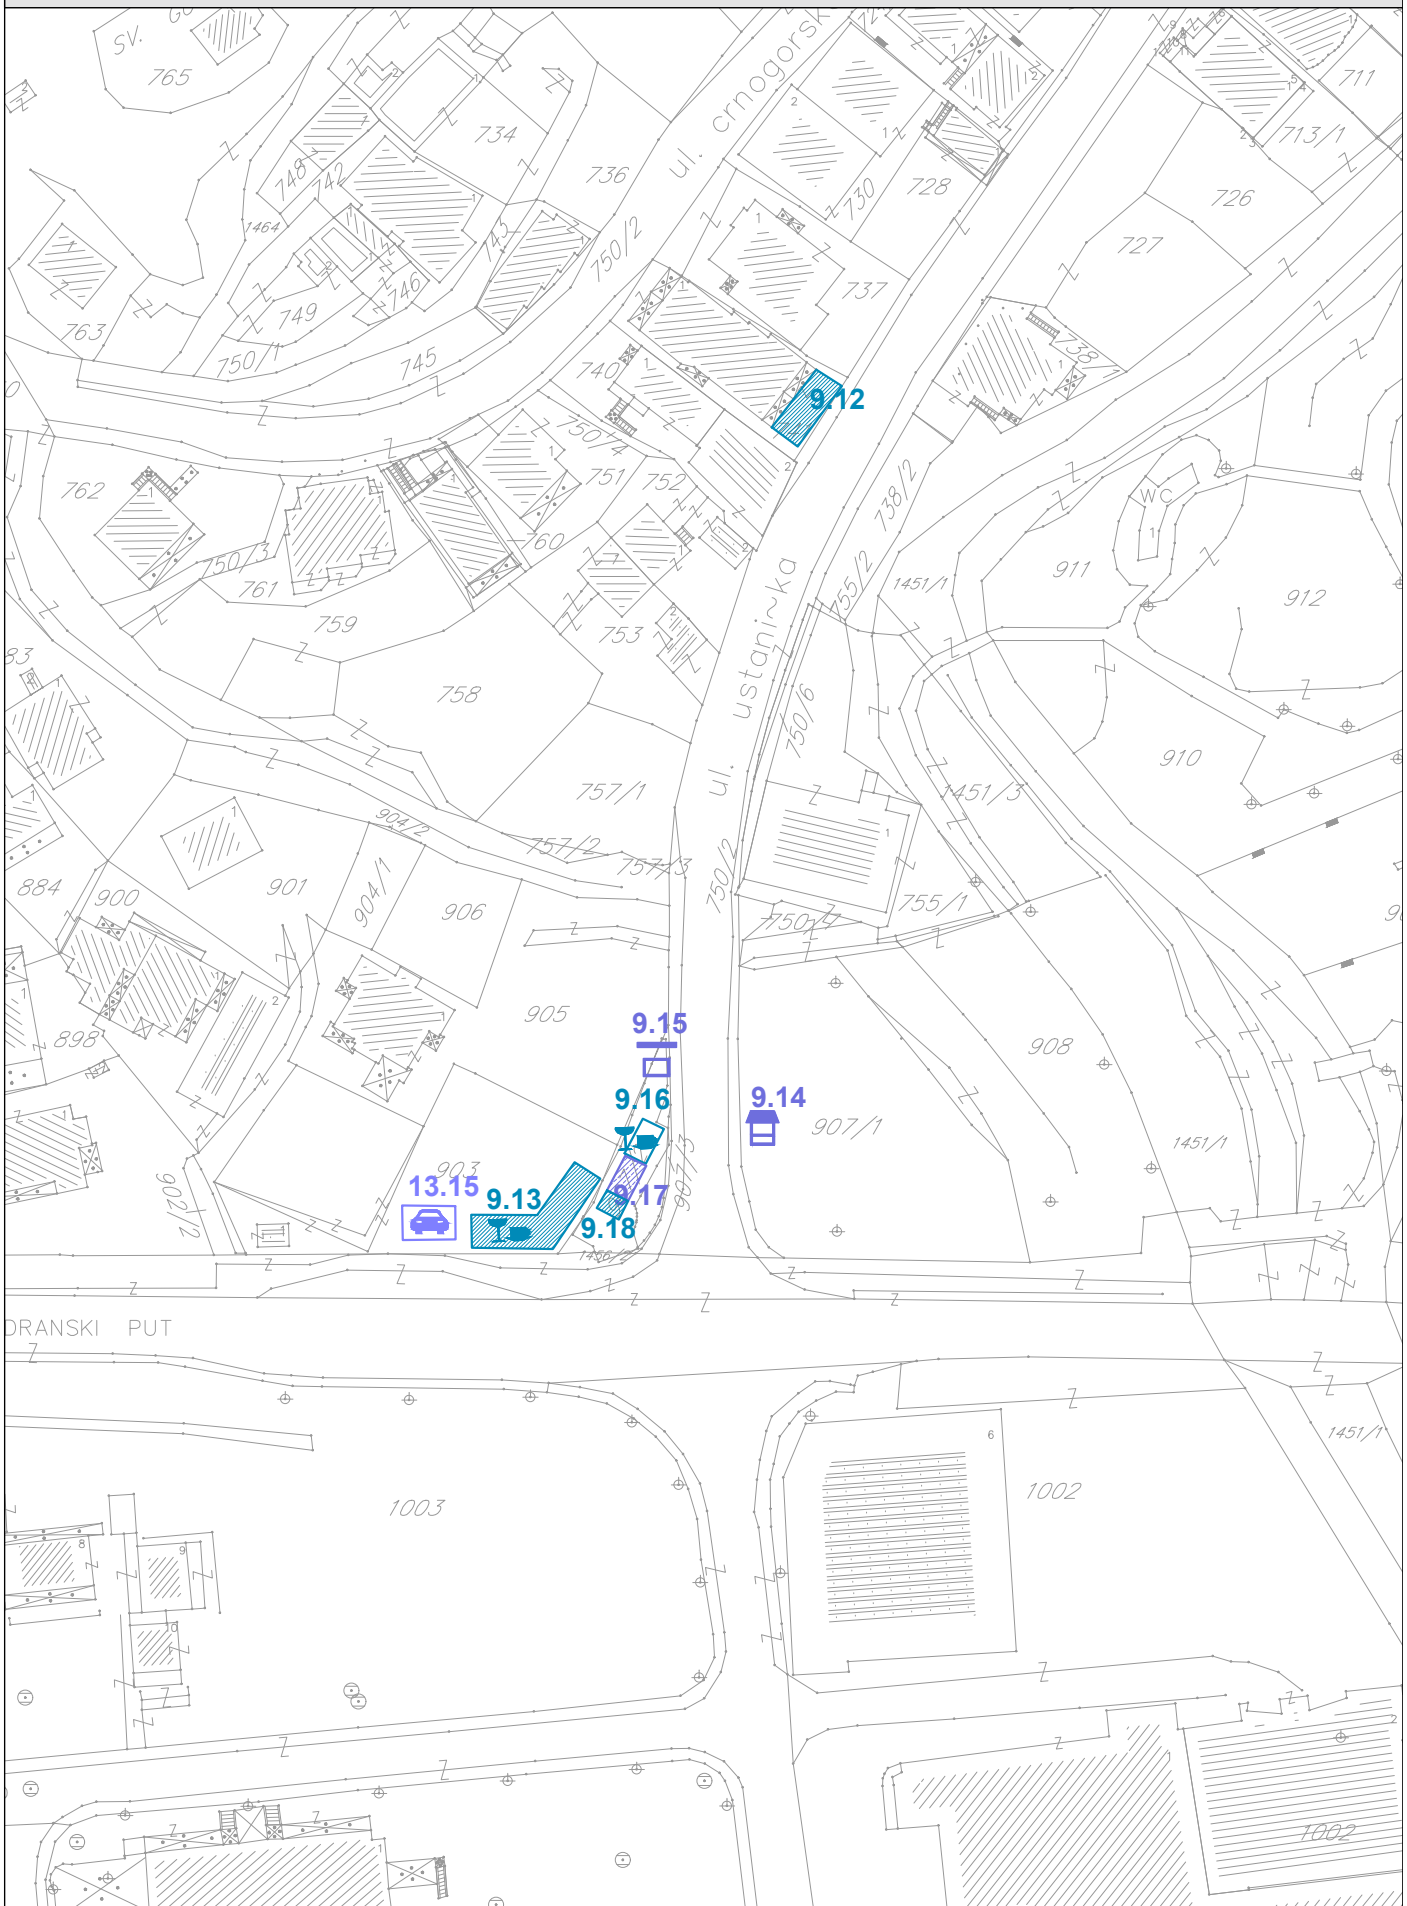


PROGRAM PRIVREMENIH OBJEKATA
OPŠTINA BUDVA
2019-2023


razmjera
1:1000

br lista
07

BEČIĆI PRIVATNO ZEMLJIŠTE I ZONA_zona 9

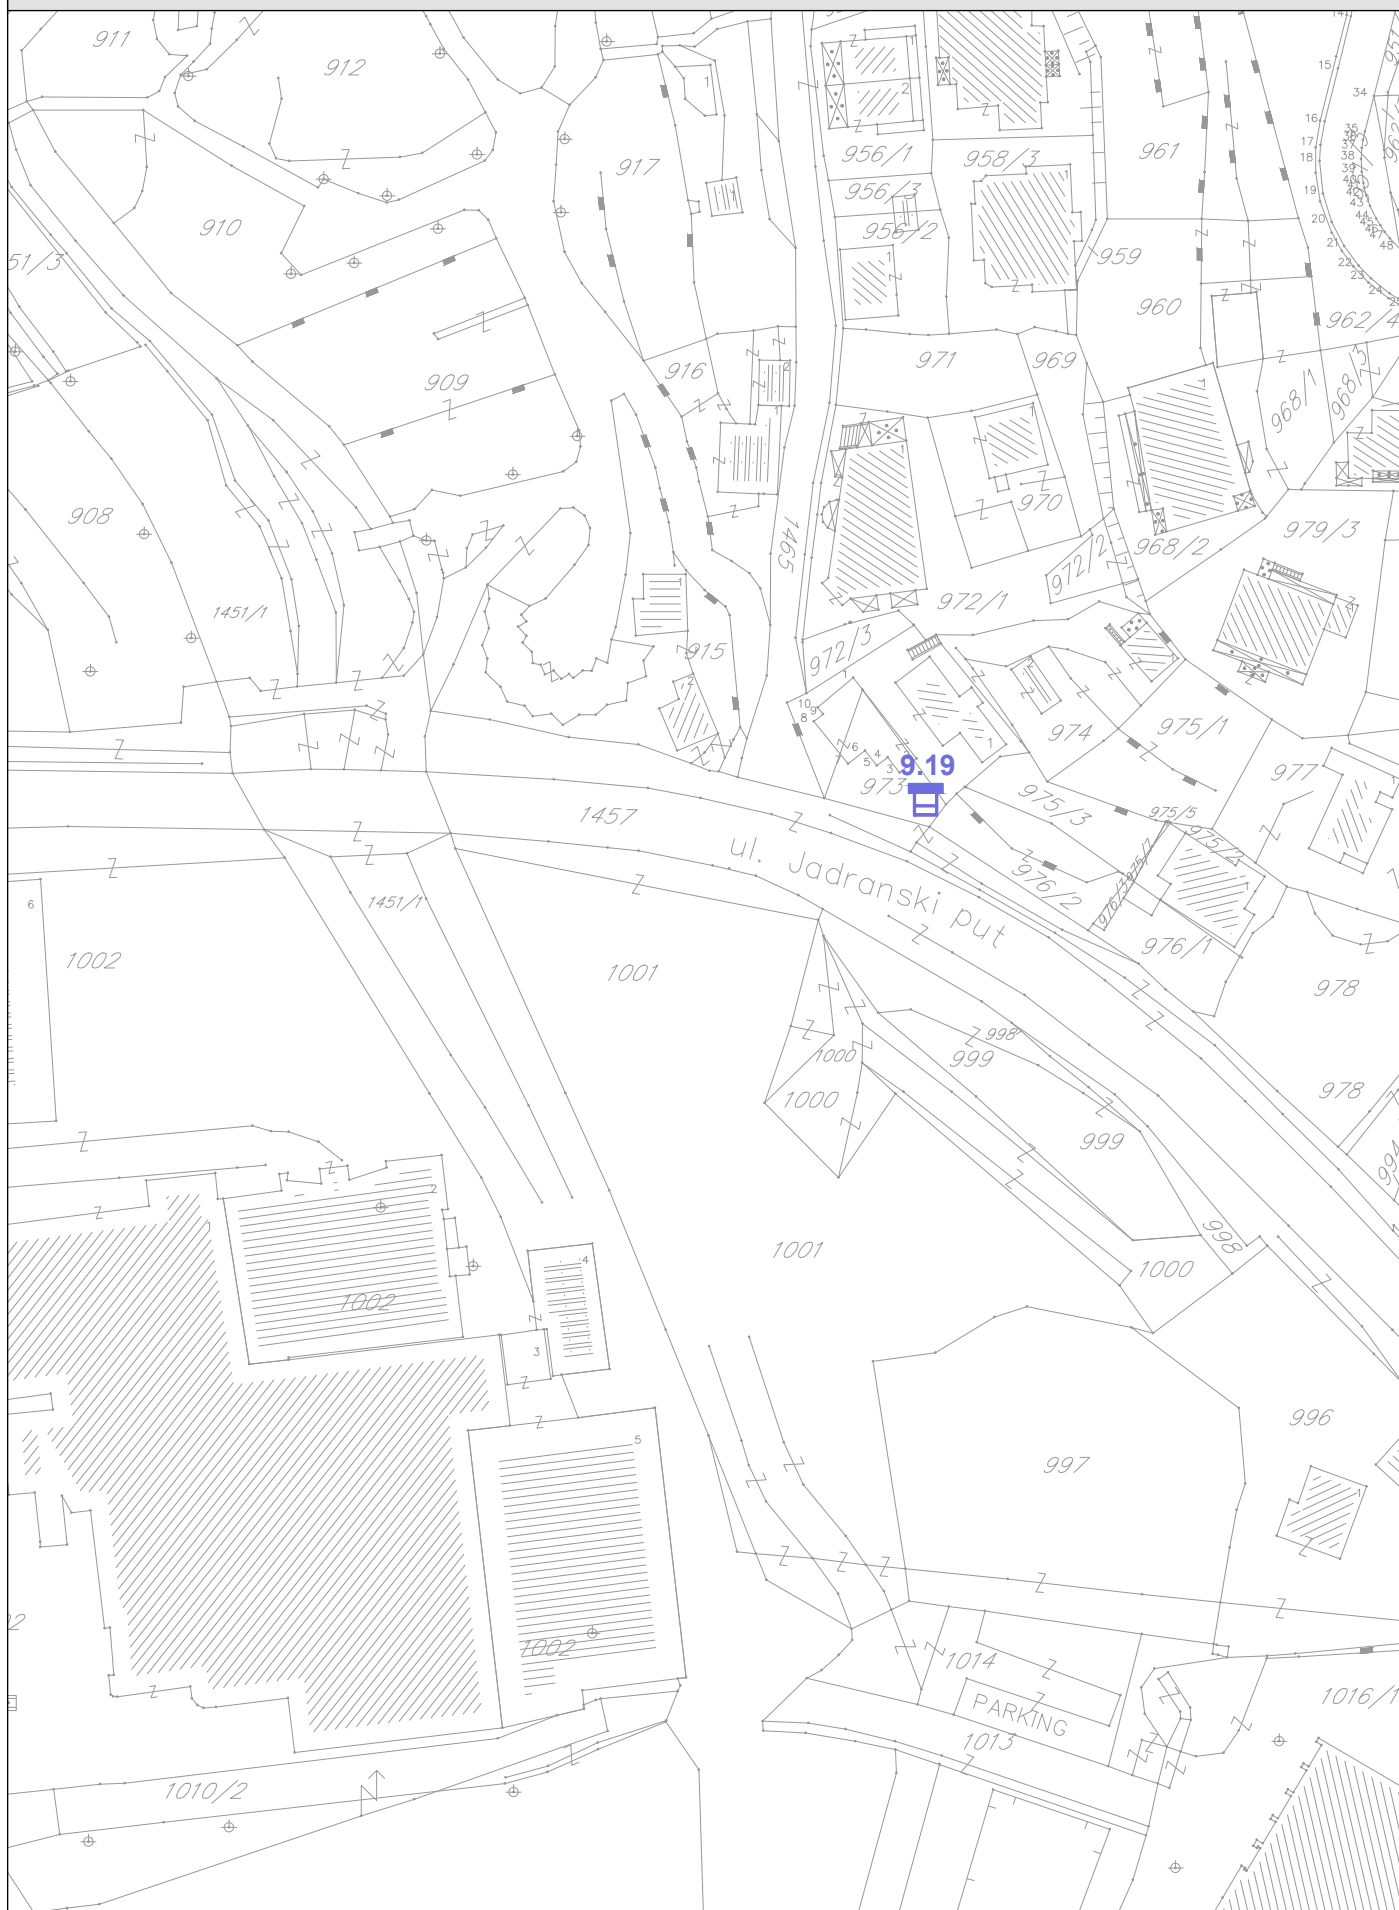

BEČIĆI PRIVATNO ZEMLJIŠTE I ZONA_zona 9

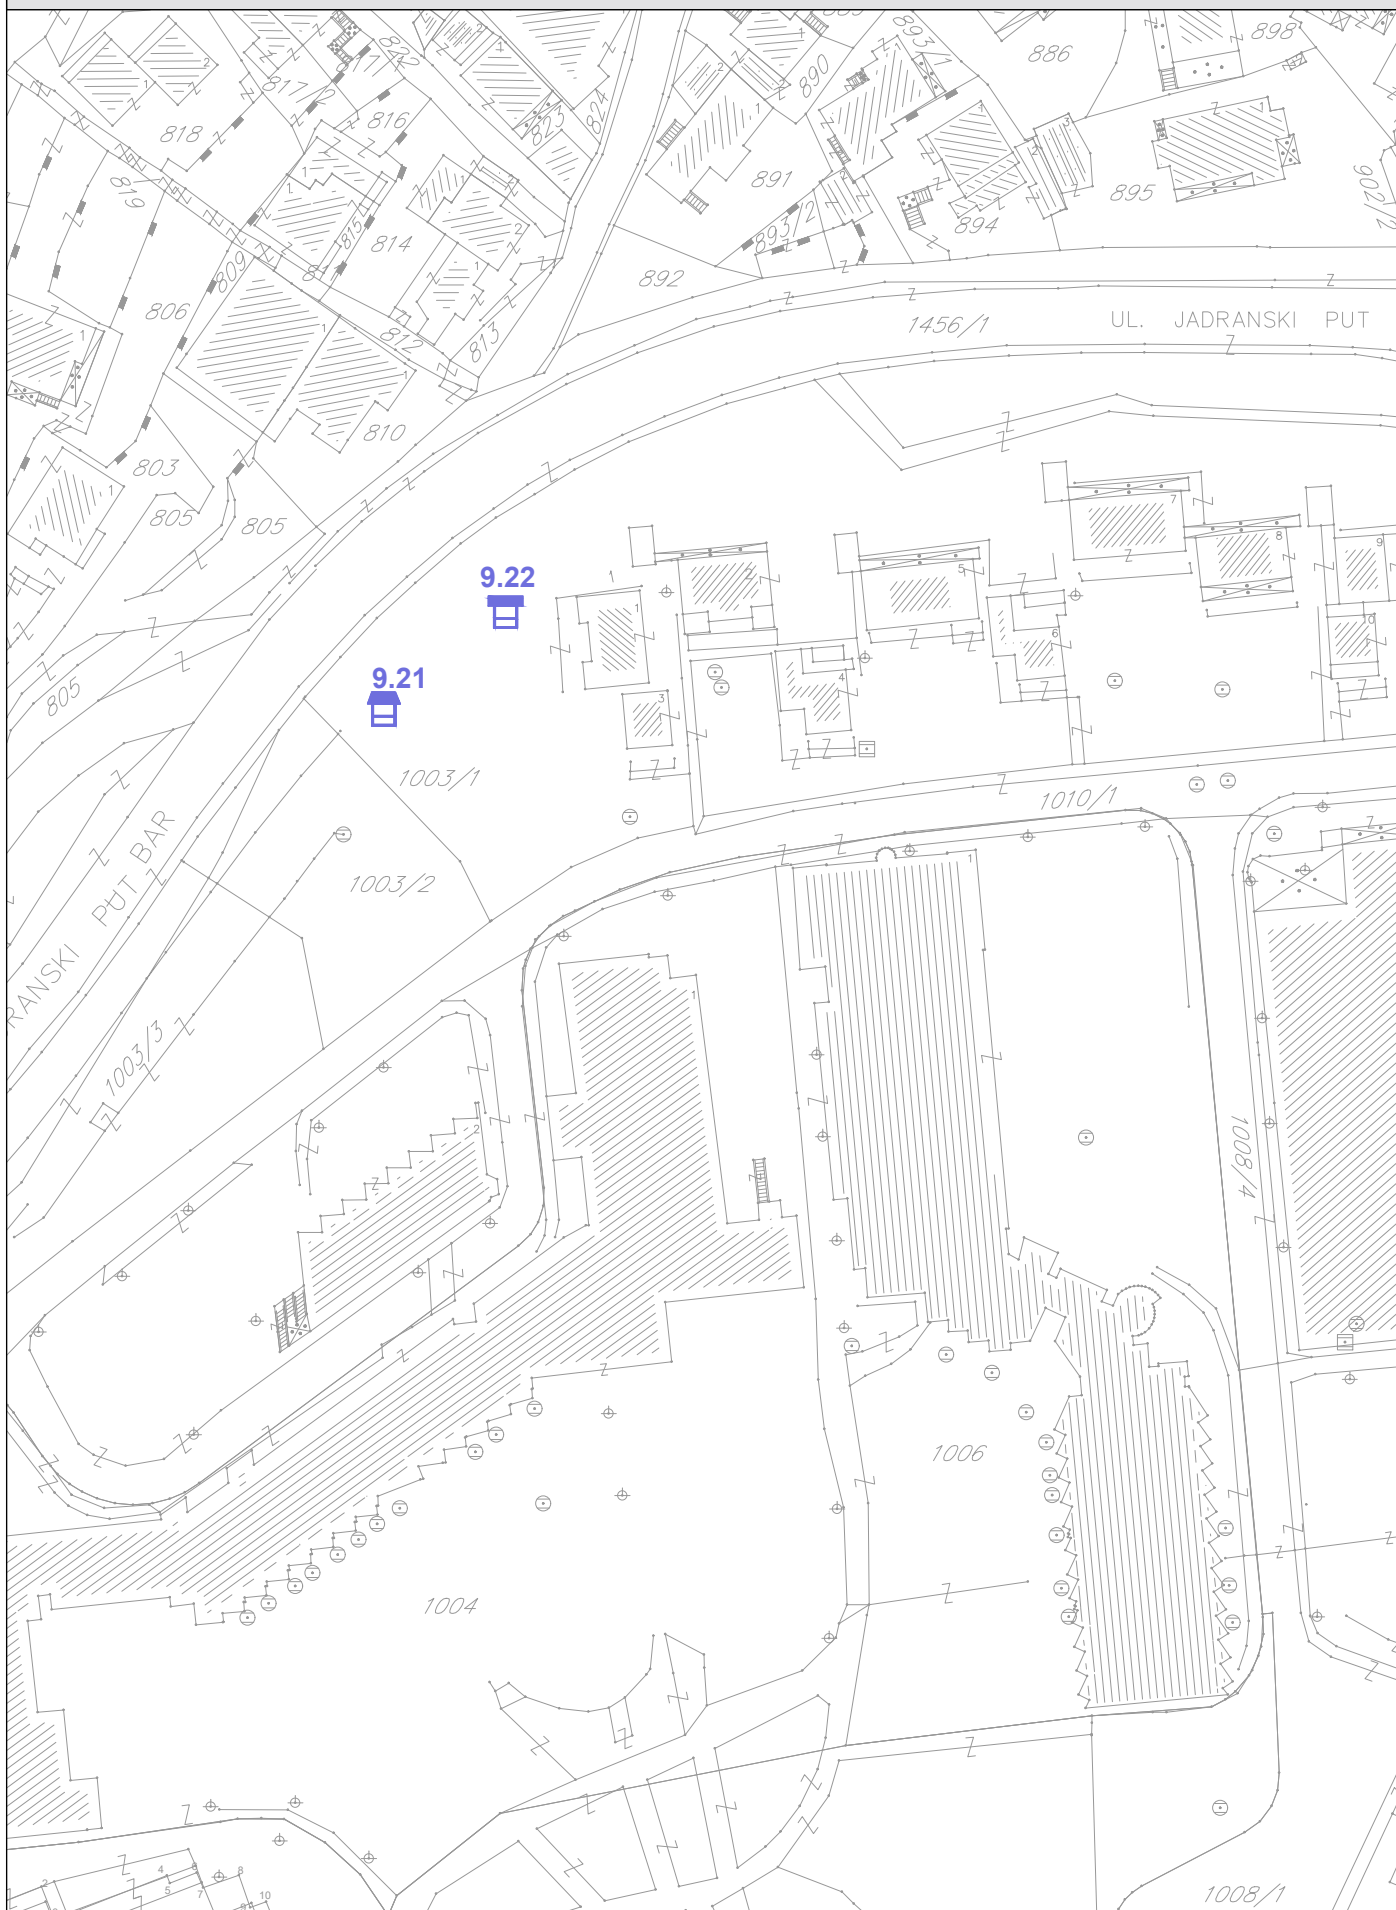

PROGRAM PRIVREMENIH OBJEKATA
OPŠTINA BUDVA
2019-2023

razmjera
1:1000

br lista
09

PROGRAM PRIVREMENIH OBJEKATA
OPŠTINA BUDVA
2019-2023








ZONA 10 SVETI STEFAN





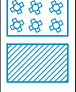










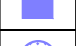

Broj lokacije	Vrsta prema načinu na koji su pričvršćeni za tlo	Katastarska parcela	Vrsta/ tip objekta	Namjena objekta	Površina objekta	Opis objekta
SVETI STEFAN OPŠTINSKO I PRIVATNO zemljište I, II i III zona						
10.1	montažno demontažni privremeni objekat	955/1 KO Sveti Stefan	turisticki punkt za potrebe TOB Budva	pružanje informacija i prijava boravka turista	15,0m ²	montažno-demontažni tipski objekat ; turisticki punkt za potrebe TOB Budva
10.2	montažno demontažni privremeni objekat	901 KO Sveti Stefan	montažno demontažni objekat	trgovinska djelatnost	6,00m ²	montažno demontažna metalna , zastakljena konstrukcija, objekat uz postojeći poslovni prostor
10.3	otvorena površina u funkciji privremenog objekta	1098 KO Sveti Stefan	dječije igralište	objekat za sport i rekreaciju	1000,00m ²	grupacija urbanog mobilijara postavljena na postojećoj ili podlozi prilagođenoj mobilijaru
10.4	nepokretni privremeni objekat	1920/3 KO Sveti Stefan	outdoor kabinet	dio fiksne radiokomunikacione mreže	2,00m ²	kabinet dimenzija 07 x 0,9 x 2,0 m postavljen i pričvršćen na betonsku podlogu
10.5	nepokretni privremeni objekat	1350 KO Sveti Stefan	outdoor kabinet	dio fiksne radiokomunikacione mreže	2,00m ²	kabinet dimenzija 07 x 0,9 x 2,0 m postavljen i pričvršćen na betonsku podlogu
10.6	nepokretni privremeni objekat	1642 KO Sveti Stefan	outdoor kabinet	dio fiksne radiokomunikacione mreže	2,00m ²	kabinet dimenzija 07 x 0,9 x 2,0 m postavljen i pričvršćen na betonsku podlogu
10.7	nepokretni privremeni objekat	941 KO Sveti Stefan	outdoor kabinet	dio fiksne radiokomunikacione mreže	2,00m ²	kabinet dimenzija 07 x 0,9 x 2,0 m postavljen i pričvršćen na betonsku podlogu
10.8	montažno demontažni privremeni objekat	346 KO Sveti Stefan	montažno demontažni objekat	trgovinska djelatnost	5,00m ²	montažno demontažna metalna , zastakljena konstrukcija, objekat uz postojeći poslovni prostor




10.9	montažno demontažni privremeni objekat	739 KO Sveti Stefan	montažno demontažni objekat	trgovinska djelatnost	6,00m ²	montažno demontažna metalna , zastakljena konstrukcija, objekat uz postojeći poslovni prostor
10.10	montažno demontažni privremeni objekat	1317 KO Sveti Stefan	kiosk	trgovinska djelatnost, prodaja neprehrambenih i	4,00m ²	kiosk montažno demontažnog tipa, postavljen na betonskoj podlozi
10.11	montažno demontažni privremeni objekat	1334 KO Sveti Stefan	kiosk	trgovinska djelatnost, prodaja neprehrambenih i	8,00m ²	kiosk montažno demontažnog tipa, postavljen na betonskoj podlozi
10.12	montažno demontažni privremeni objekat	1130 i 1124/2 KO Sveti Stefan	štanđ	trgovinska djelatnost, prodaja neprehrambenih i	2,00m ²	štanđ montažno demontažnog tipa, postavljen na gotovoj podlozi
10.13	montažno demontažni privremeni objekat	1273 KO Sveti Stefan	kiosk	trgovinska djelatnost, prodaja neprehrambenih i	6,00m ²	kiosk montažno demontažnog tipa, postavljen na betonskoj podlozi
10.14	montažno demontažni privremeni objekat	1250/1 KO Sveti Stefan	montažno demontažni objekat	trgovinska djelatnost, prodaja neprehrambenih i	15,00m ²	montažno demontažni objekat, postavljen na betonskoj podlozi
10.15	montažno demontažni privremeni objekat	1252 KO Sveti Stefan	ugostiteljska terasa	ugostiteljska djelatnost	45,0m ²	terasa se postavlja na gotovu podlogu, ispred postojećeg poslovnog prostora. Na izgled i dimenzije terase neophodno je pribaviti saglasnost glavnog gradskog arhitekta
10.16	montažno demontažni privremeni objekat	1280/2 KO Sveti Stefan	kiosk	trgovinska djelatnost, prodaja neprehrambenih i	6,00m ²	kiosk montažno demontažnog tipa, postavljen na betonskoj podlozi
10.17	montažno demontažni privremeni objekat	1377/5 KO Sveti Stefan	štanđ	trgovinska djelatnost, prodaja prehranbenih	2,00m ²	štanđ montažno demontažnog tipa, postavljen na gotovoj podlozi



10.18	montažno demontažni privremeni objekat	1805/4 KO Sveti Stefan	montažno demontažni objekat	trgovinska djelatnost	18,00m ²	montažno demontažni objekat, postavljen na betonskoj podlozi
10.19	montažno demontažni privremeni objekat	1805/4 KO Sveti Stefan	ugostiteljski objekat	ugostiteljska djelatnost/ pružanje jednostavnih	12,00 m ²	montažno demontažni objekat, postavljen na betonskoj podlozi
10.20	nepokretni privremeni objekat	1803 KO Sveti Stefan	ugostiteljski objekat	ugostiteljska djelatnost	40,0 + 40,0 m ²	zidani objekat sa ugostiteljskom terasom
10.21	montažno demontažni privremeni objekat	1934 KO Sveti Stefan	montažno demontažni objekat	mjerno mjesto/ crpna stanica	8,0m ²	montažno demontažni tipski objekat za potrebe "Vodovod i kanalizacija" d.o.o. Budva
10.22	montažno demontažni privremeni objekat	339/3 KO Sveti Stefan	montažno demontažni objekat	trgovinska djelatnost, prodaja prehrambenih	10,0m ²	montažno demontažni objekat, postavljen na betonskoj podlozi
10.23	montažno demontažni privremeni objekat	1074/1 KO Sveti Stefan	ugostiteljski objekat	ugostiteljska djelatnost	950,0 m ²	montažno-demontažni objekat, P= 460 m ² sa ugostit. terasom, P= 490 m ²







	Privremeni objekti namjenjeni za turizam i ugostiteljstvo
	privremeni ugostiteljski objekat
	ugostiteljska terasa
	autokamp
	konzervator za sladoled
	rashladna i izložbena vitrina za prodaju hrane i pića
	ugostiteljski aparat



	Privremeni objekti namjenjeni za trgovinu i usluge
	štant
	kiosk
	objekat za trgovinu i usluge
	
	pijaca
	prodajni pult

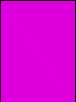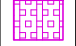	Privremeni objekti namjenjeni za komunalne usluge i infrastrukturu
	privremeno parkiralište
	montažni objekat za servisiranje ili pranje vozila
	sklonište za napuštene životinje
	mjerno mjesto-stanica
	spoljašnji outdoor kabinet
	privremeno skladište otpada
	objekat kontejnerskog tipa


	Privremeni objekti namijenjeni za organizaciju događaja
	bina, podijum ili bioskop na otvorenom
	objekti i oprema za potrebe organizovanja festivala


	Privremeni objekti namijenjeni reklamiranju, oglašavanju i pružanju informacija
	informacioni punkt


	Privremeni objekti namjenjeni za sport i rekreaciju
	natkriveni/zatvoreni sportski objekat
	sportski objekat - otvoreni teren
	zabavni park
	dječije igralište
	zip line


	Objekti namjenjeni za eksploataciju prirodnih sirovina, skladištenje i proizvodnju
	montažna hala i hangar


 zaštićena prirodna područja


 Spomenik prirode


 linija morskog dobra

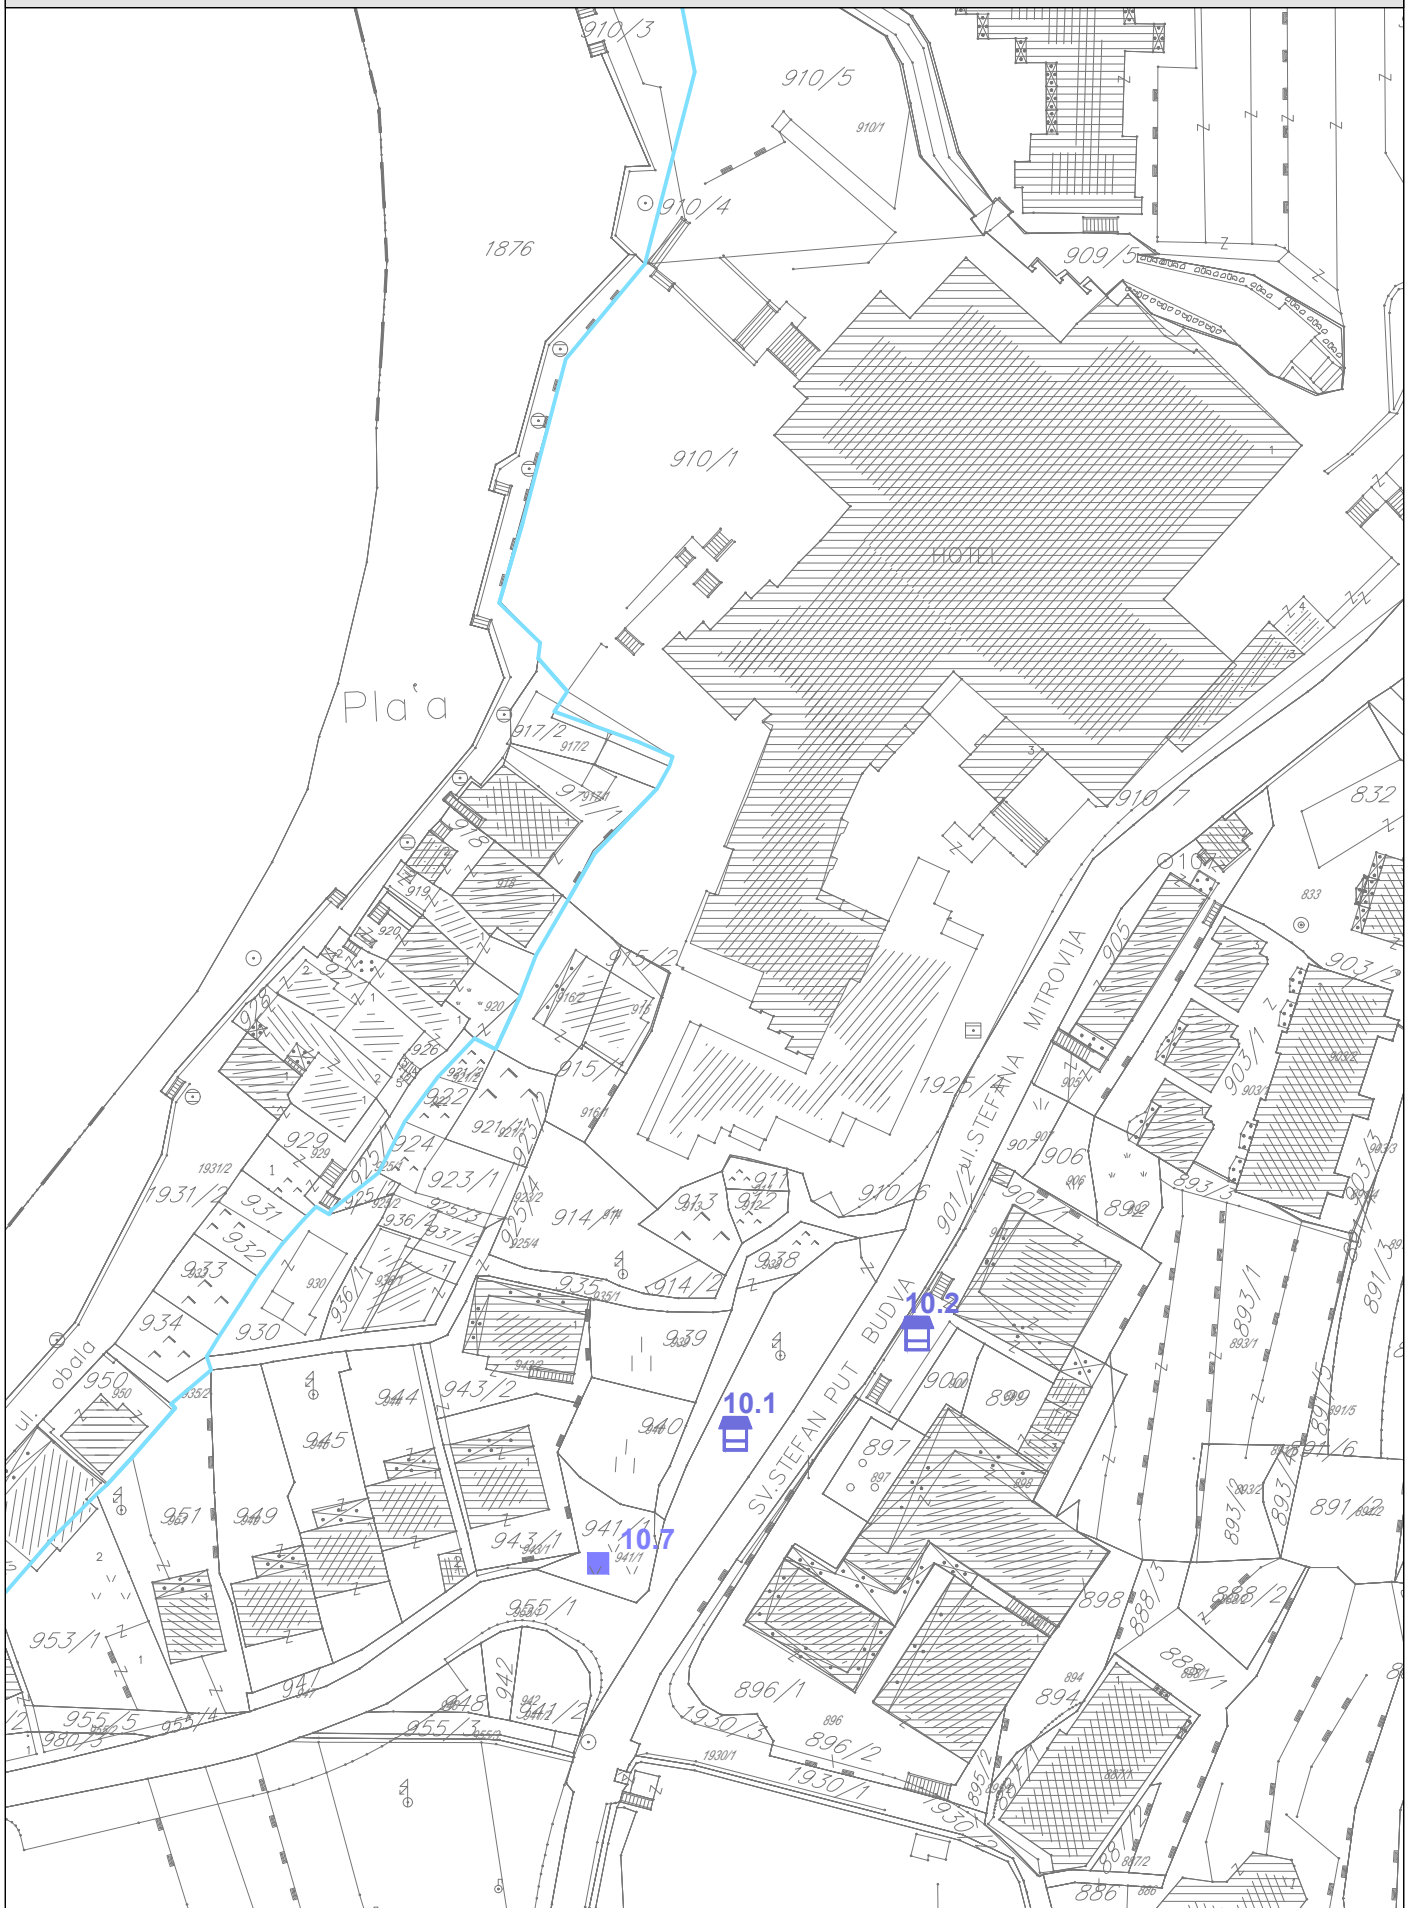


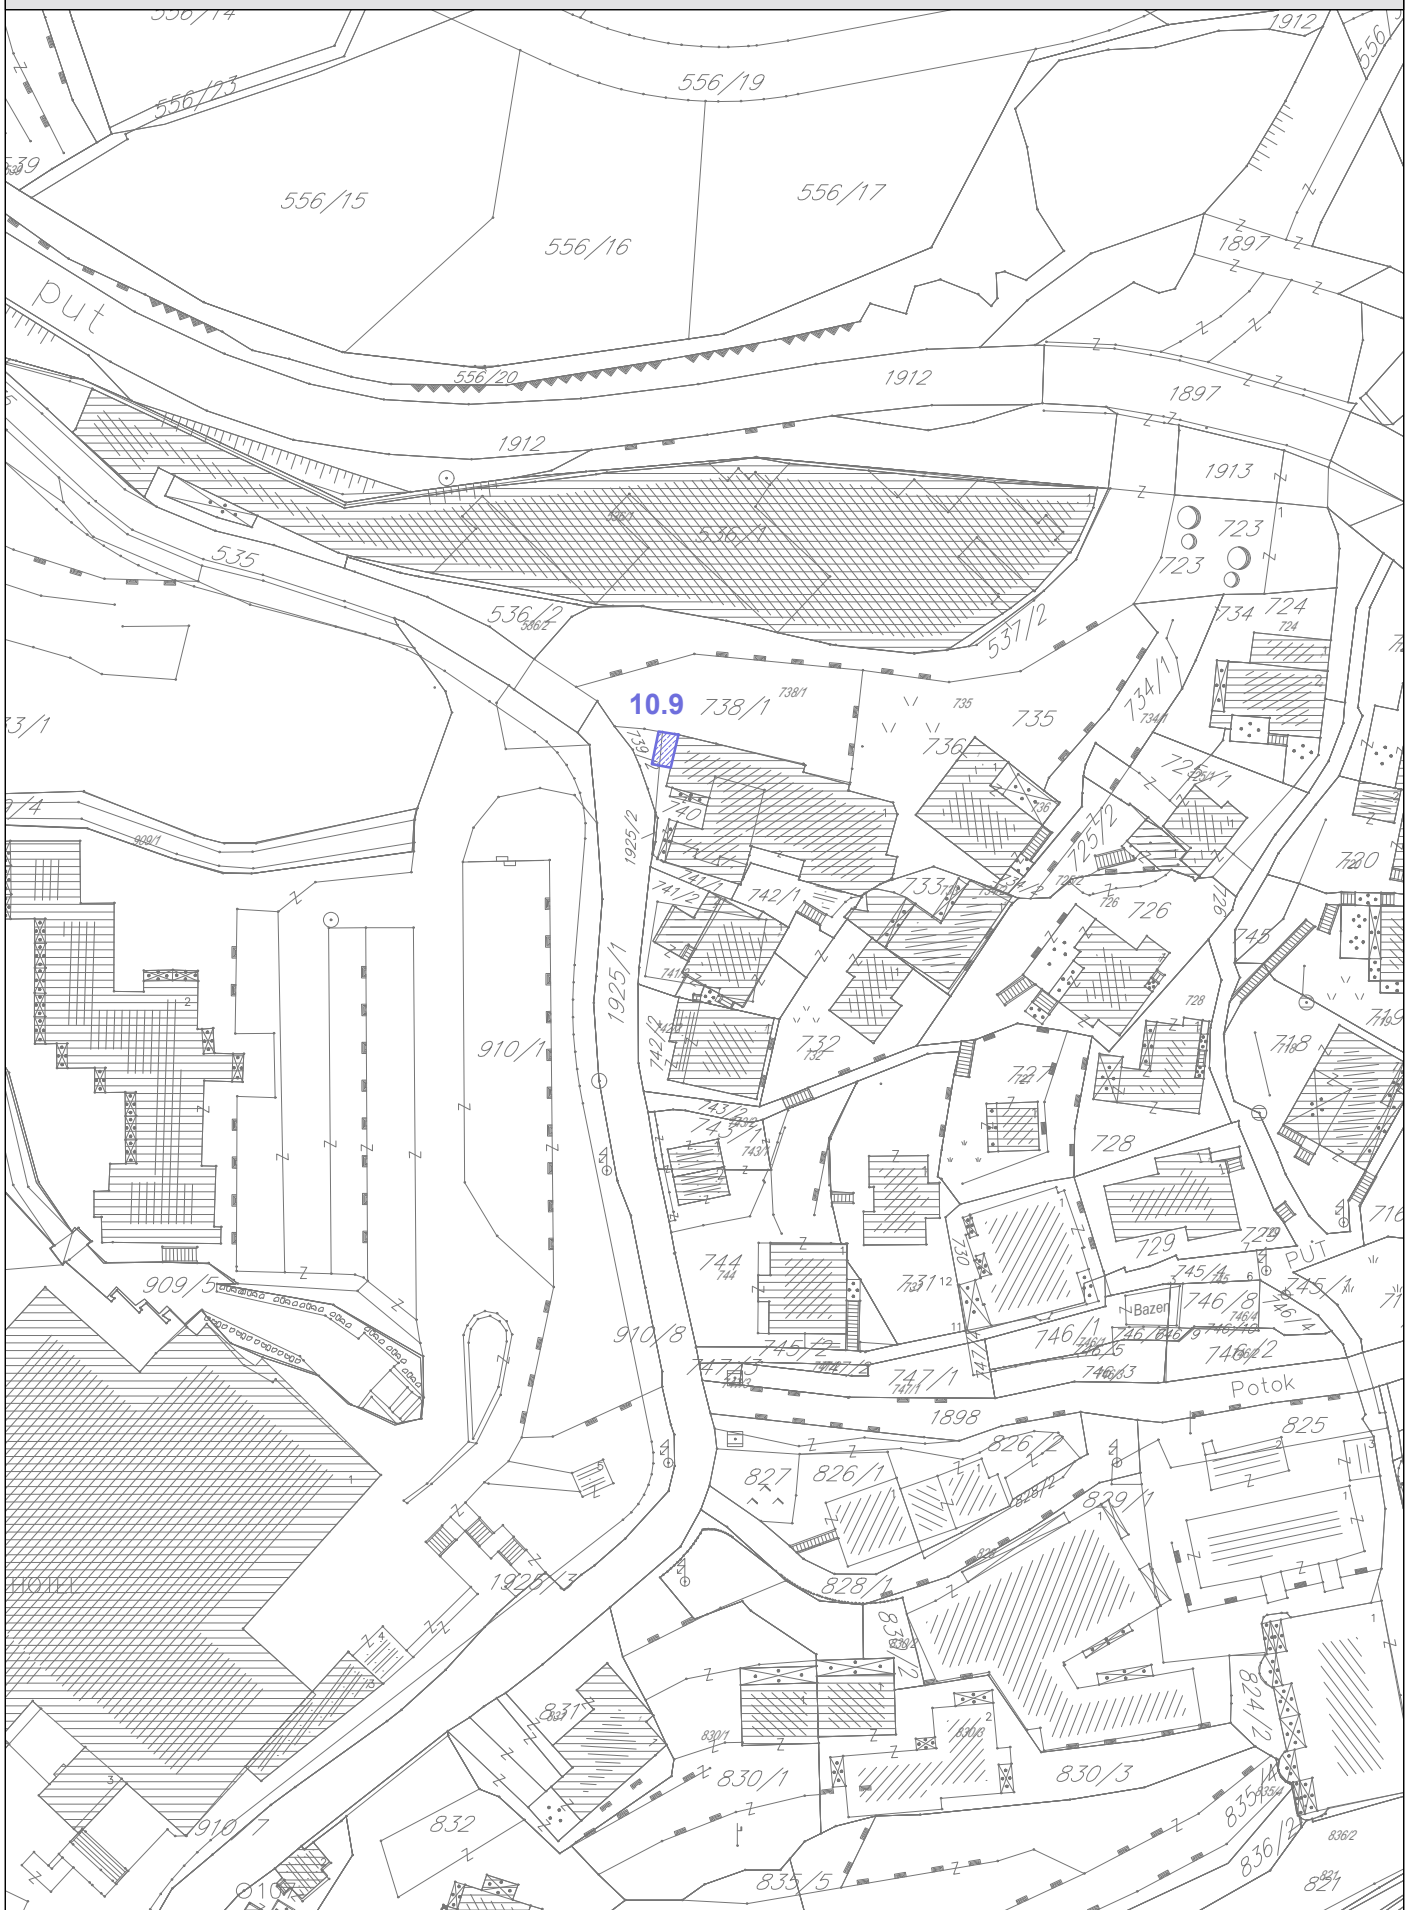


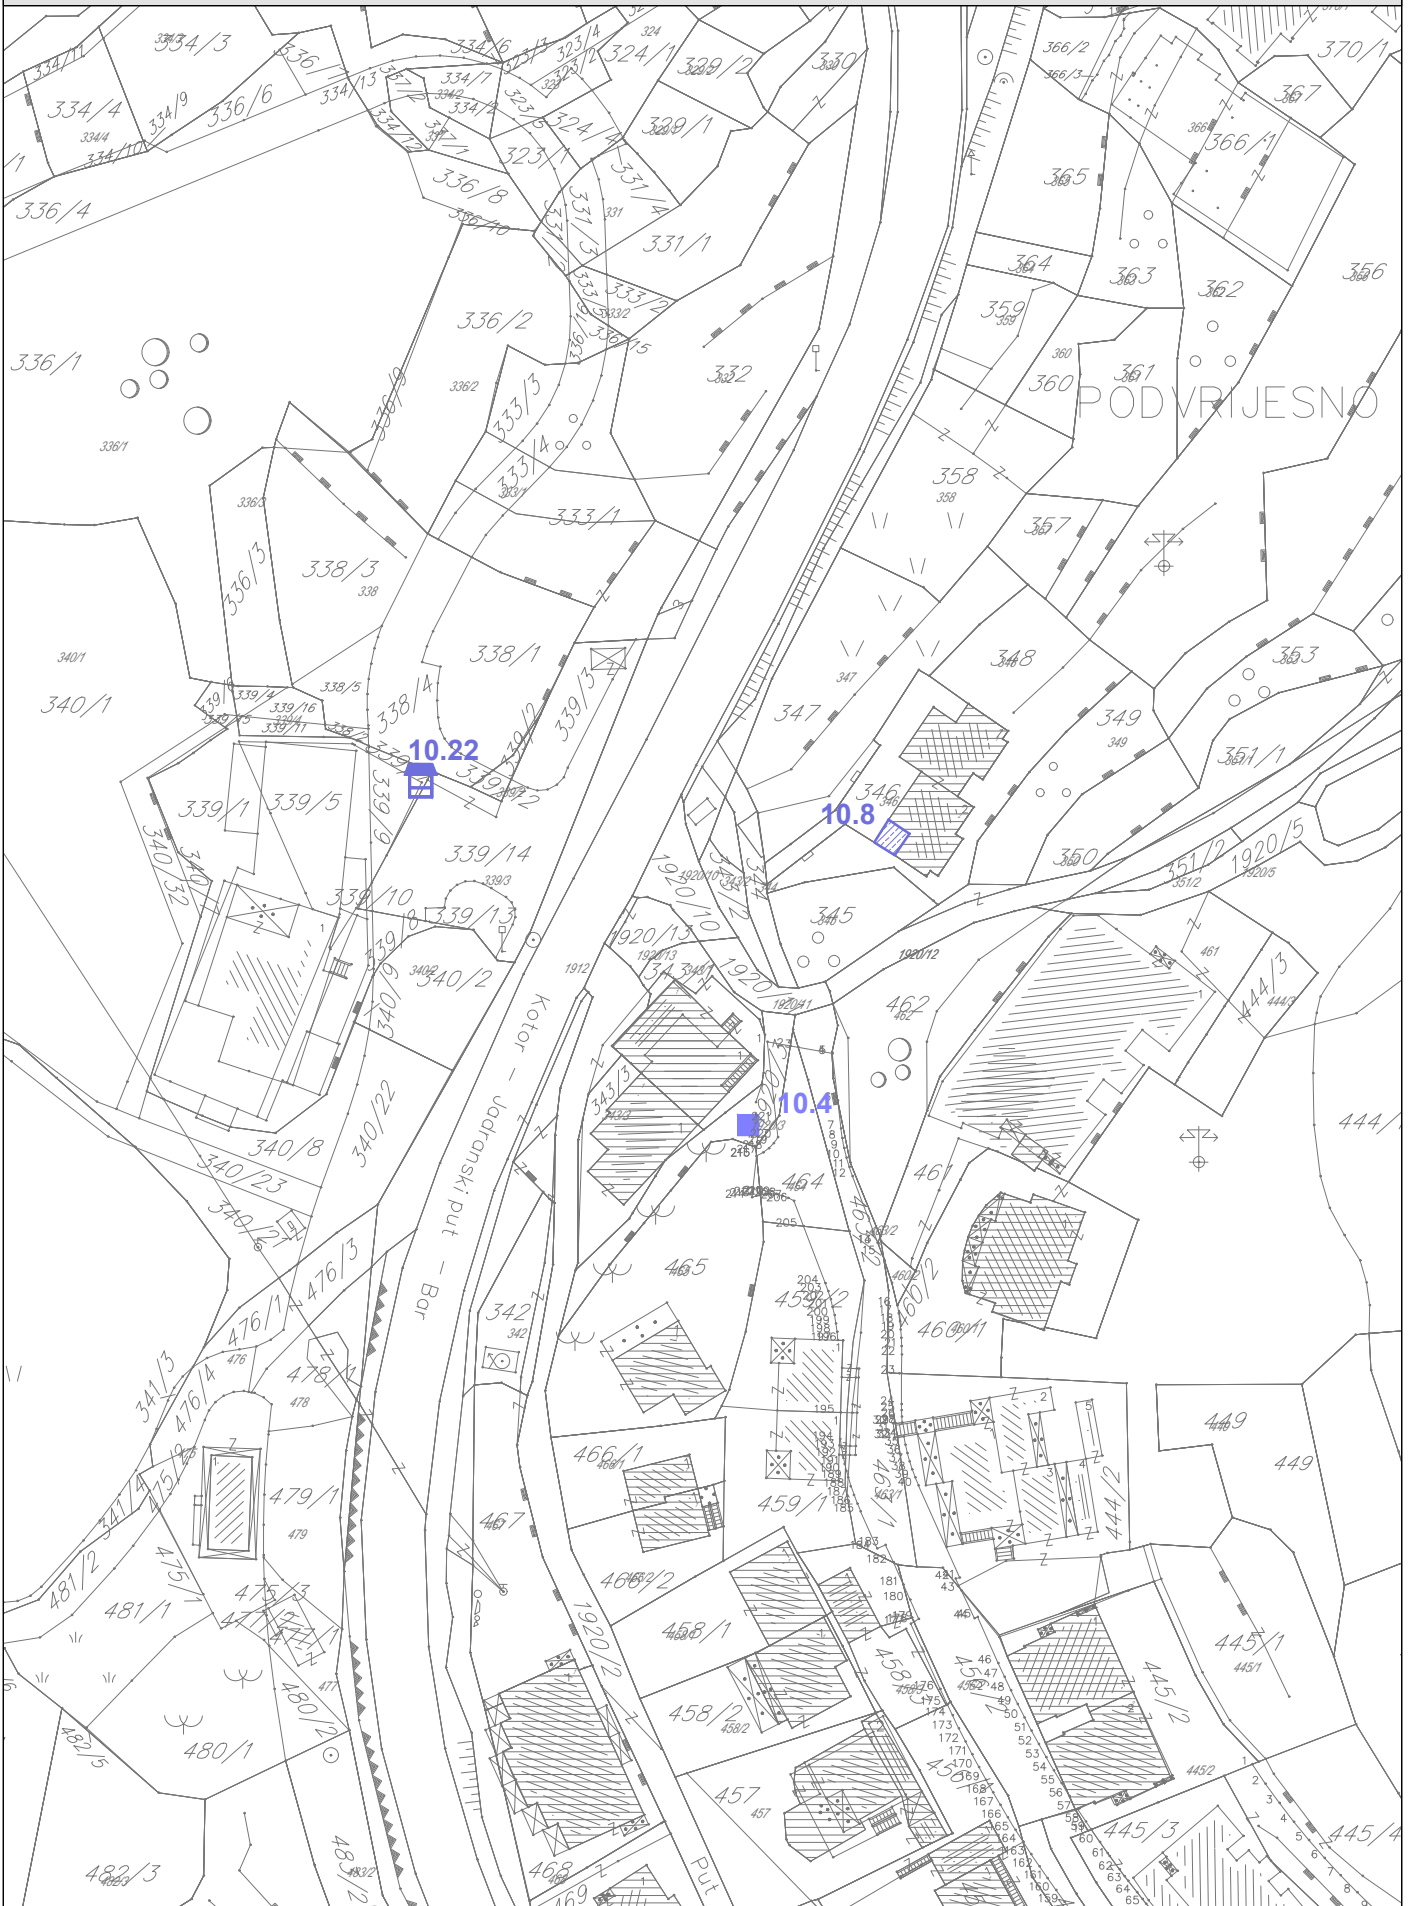


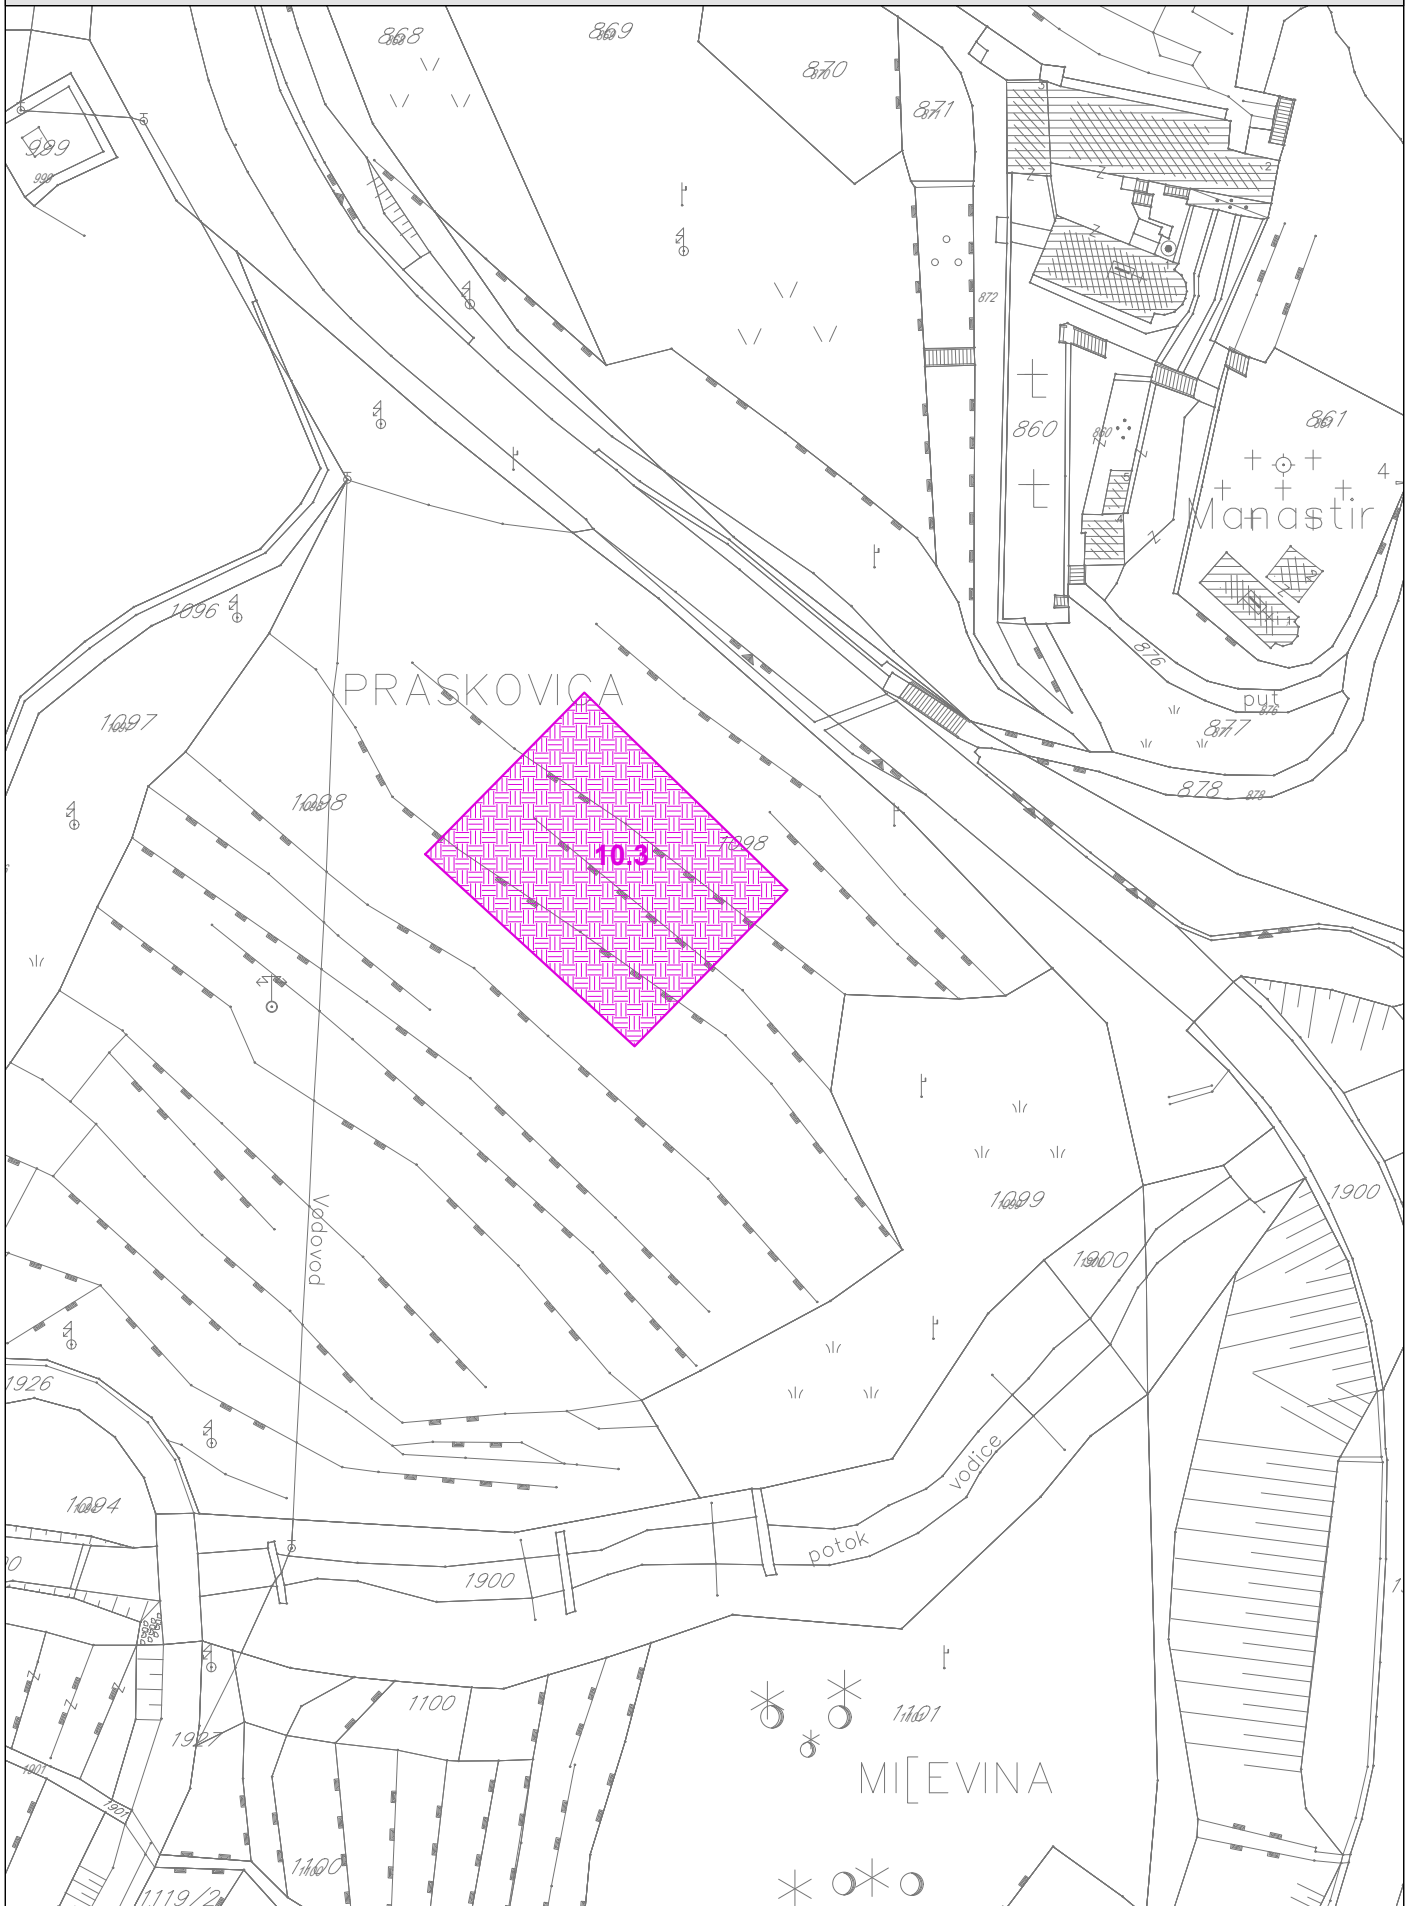


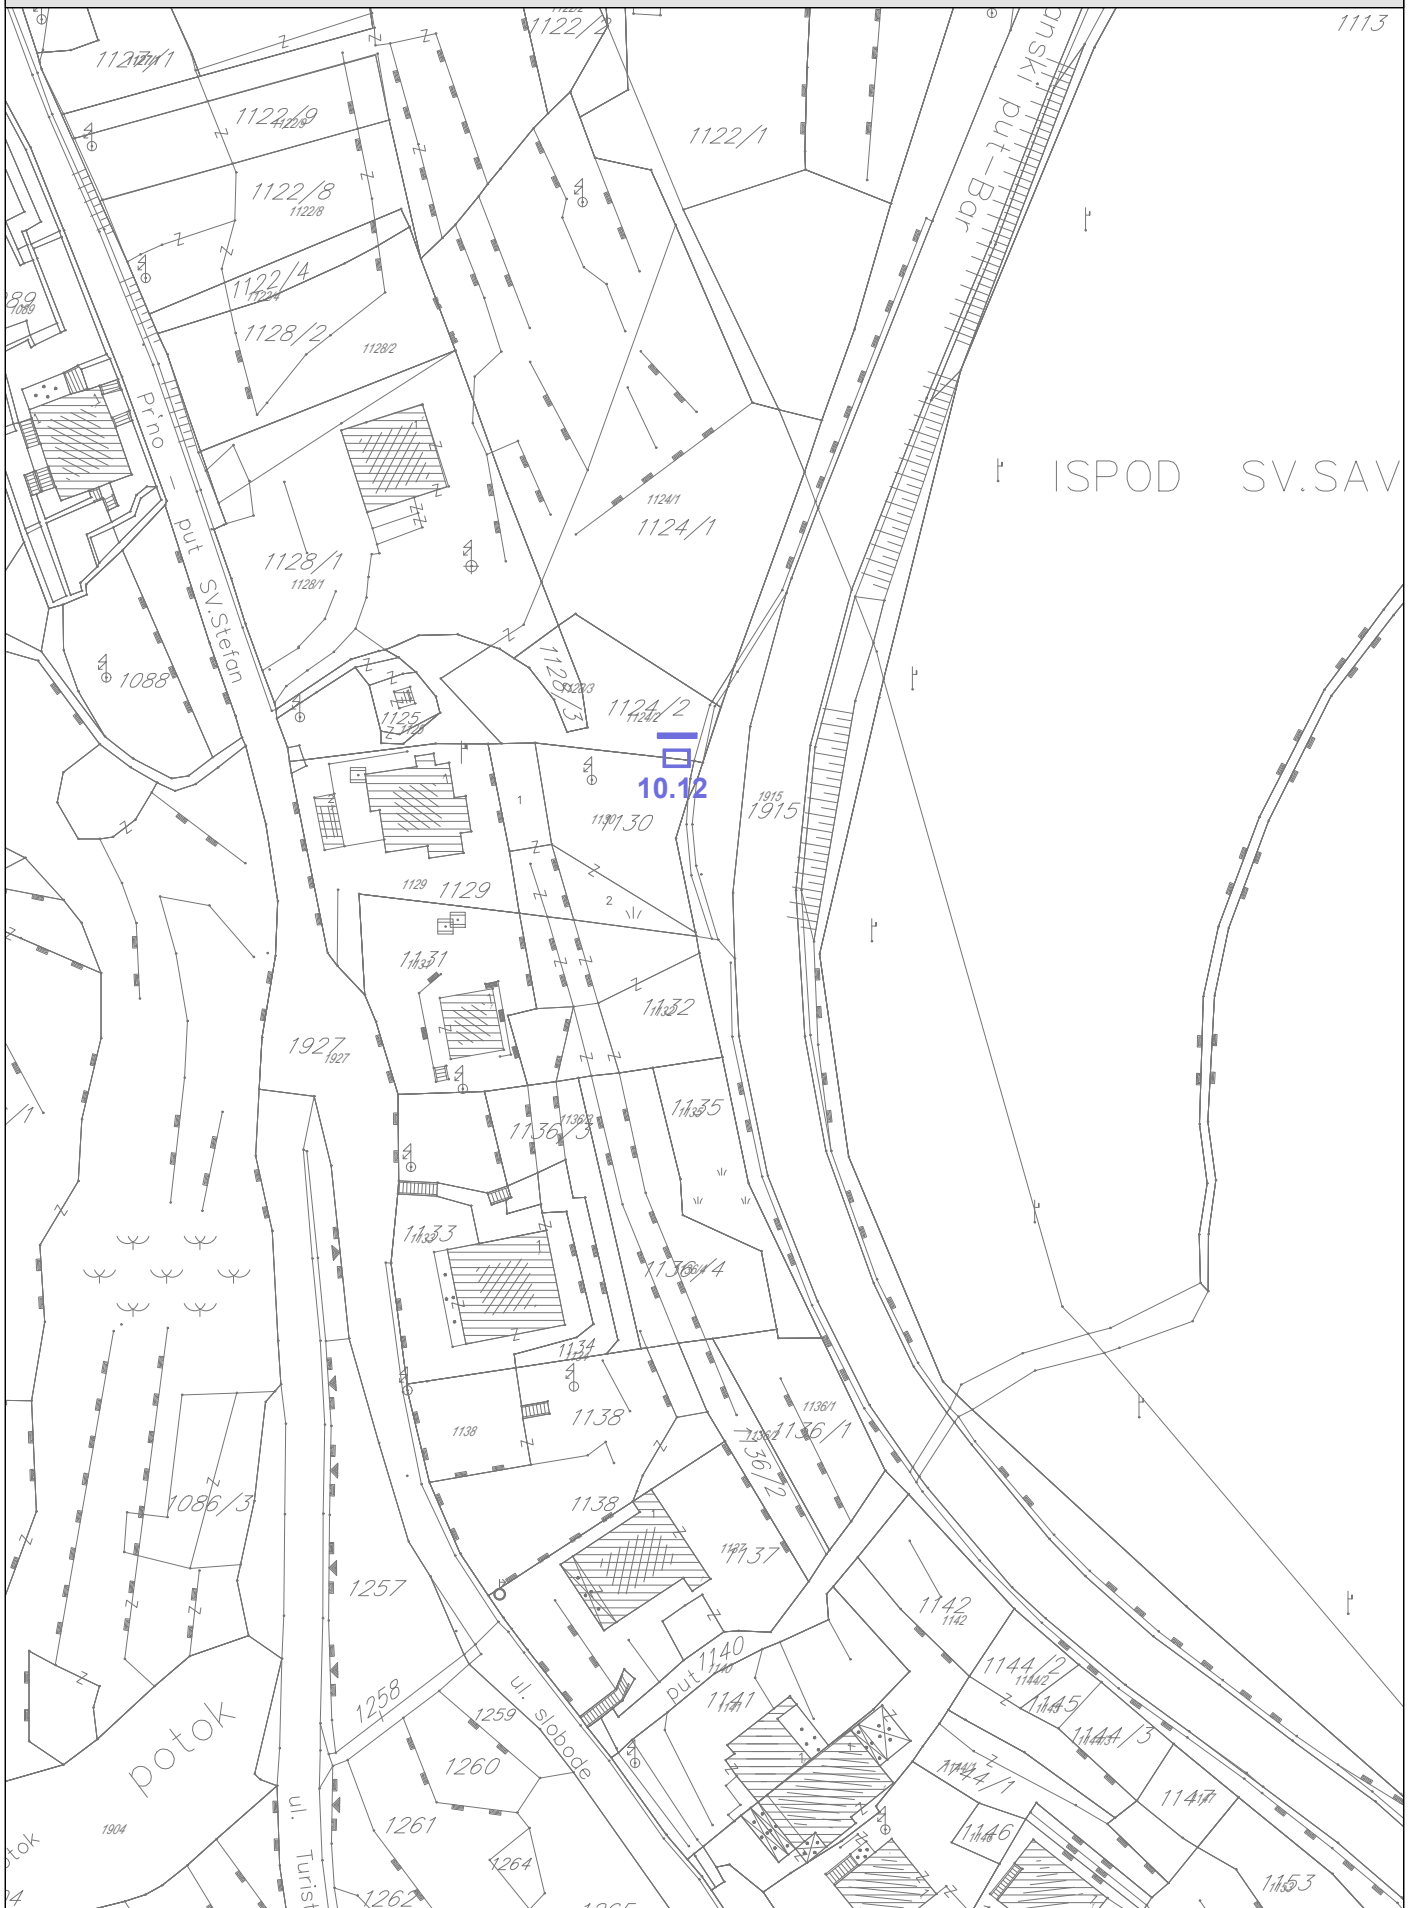


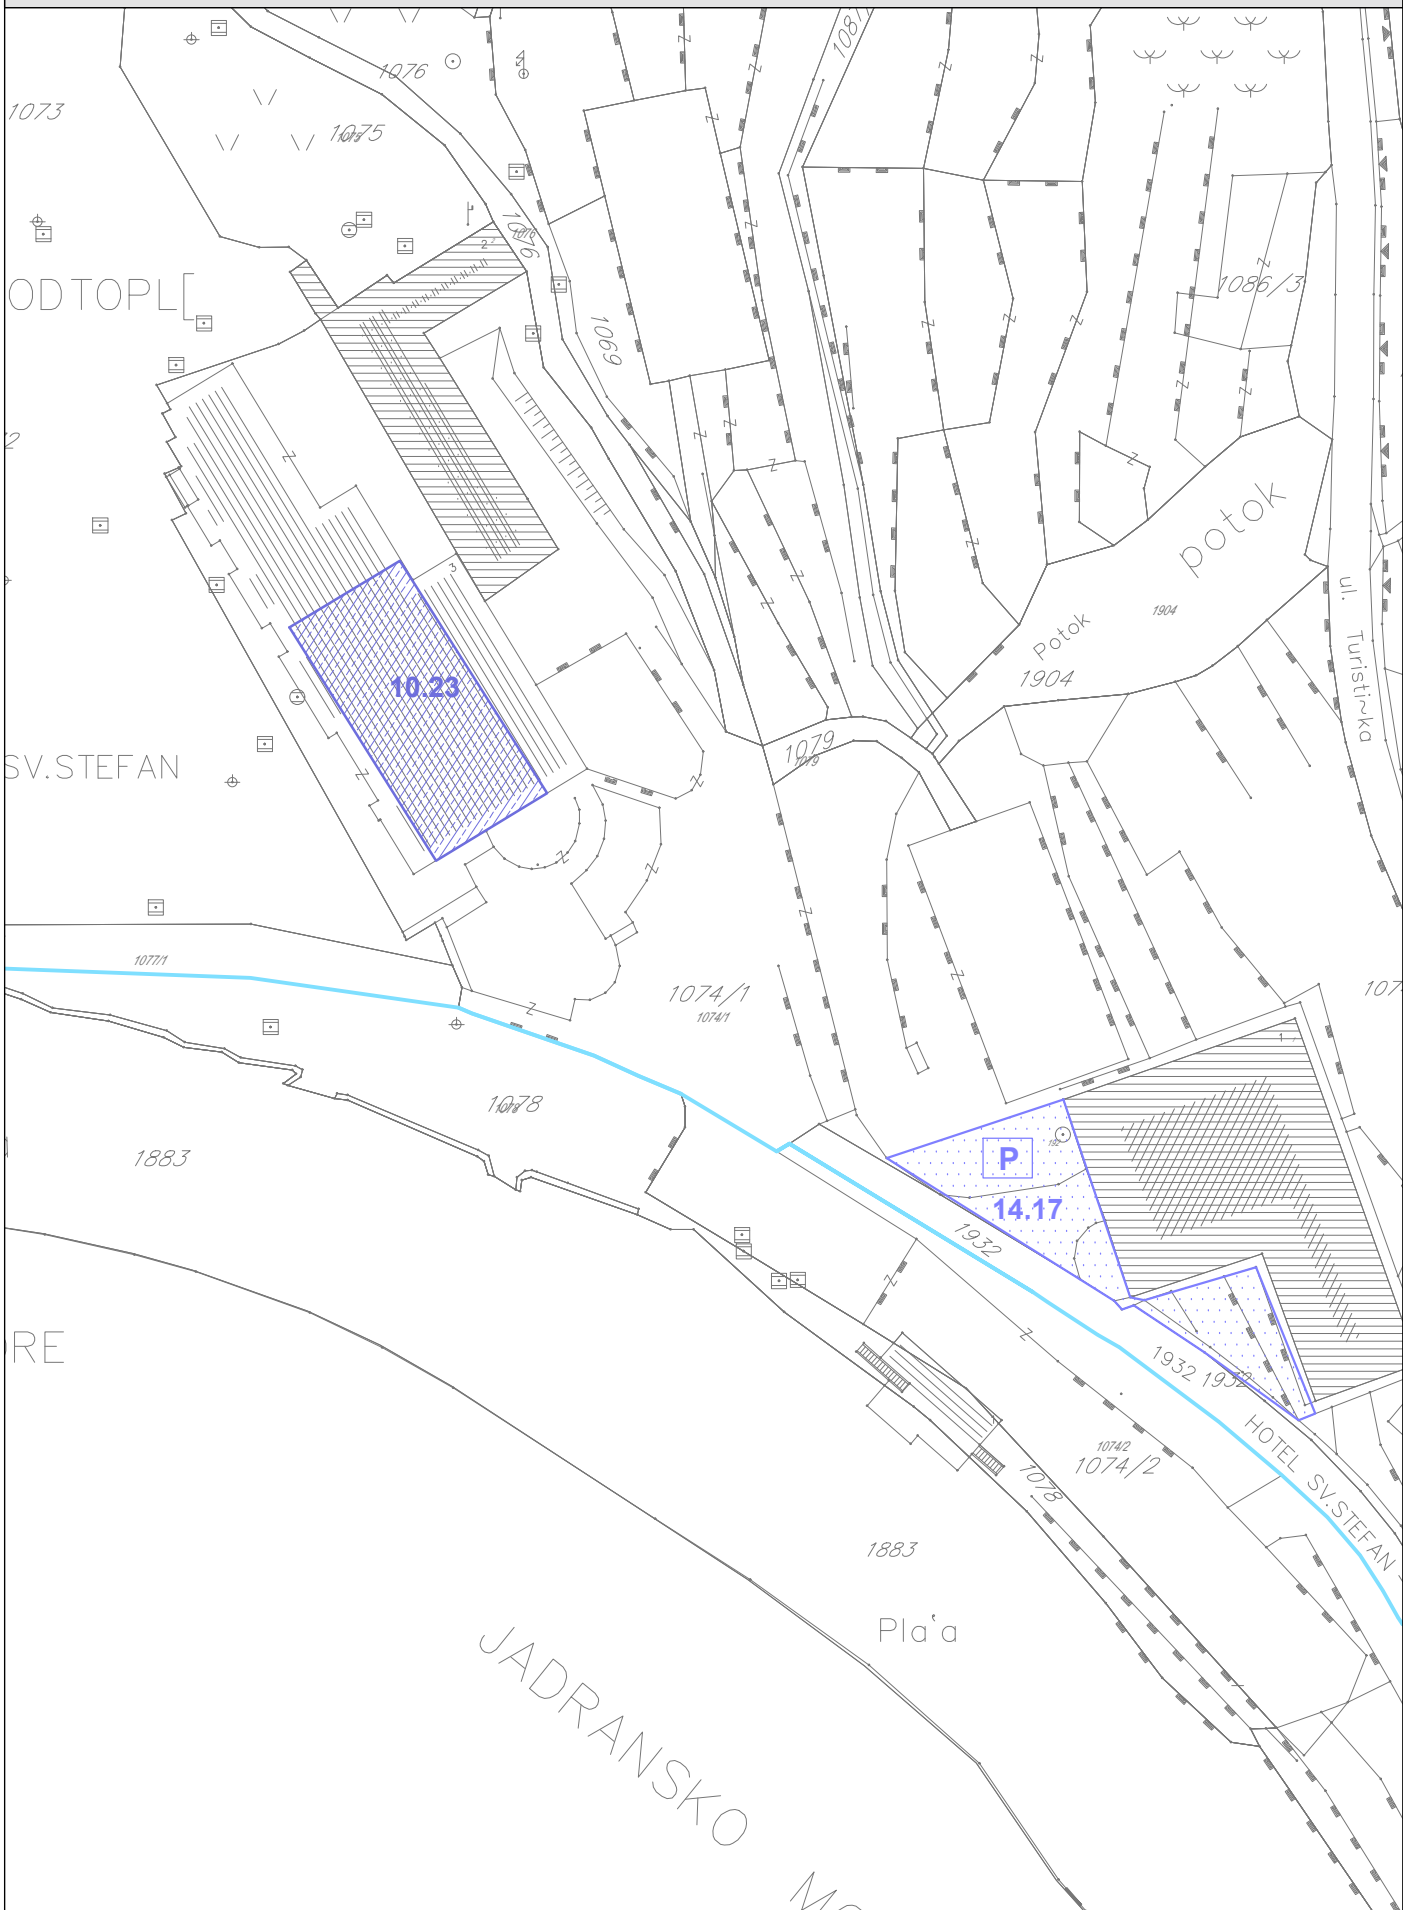


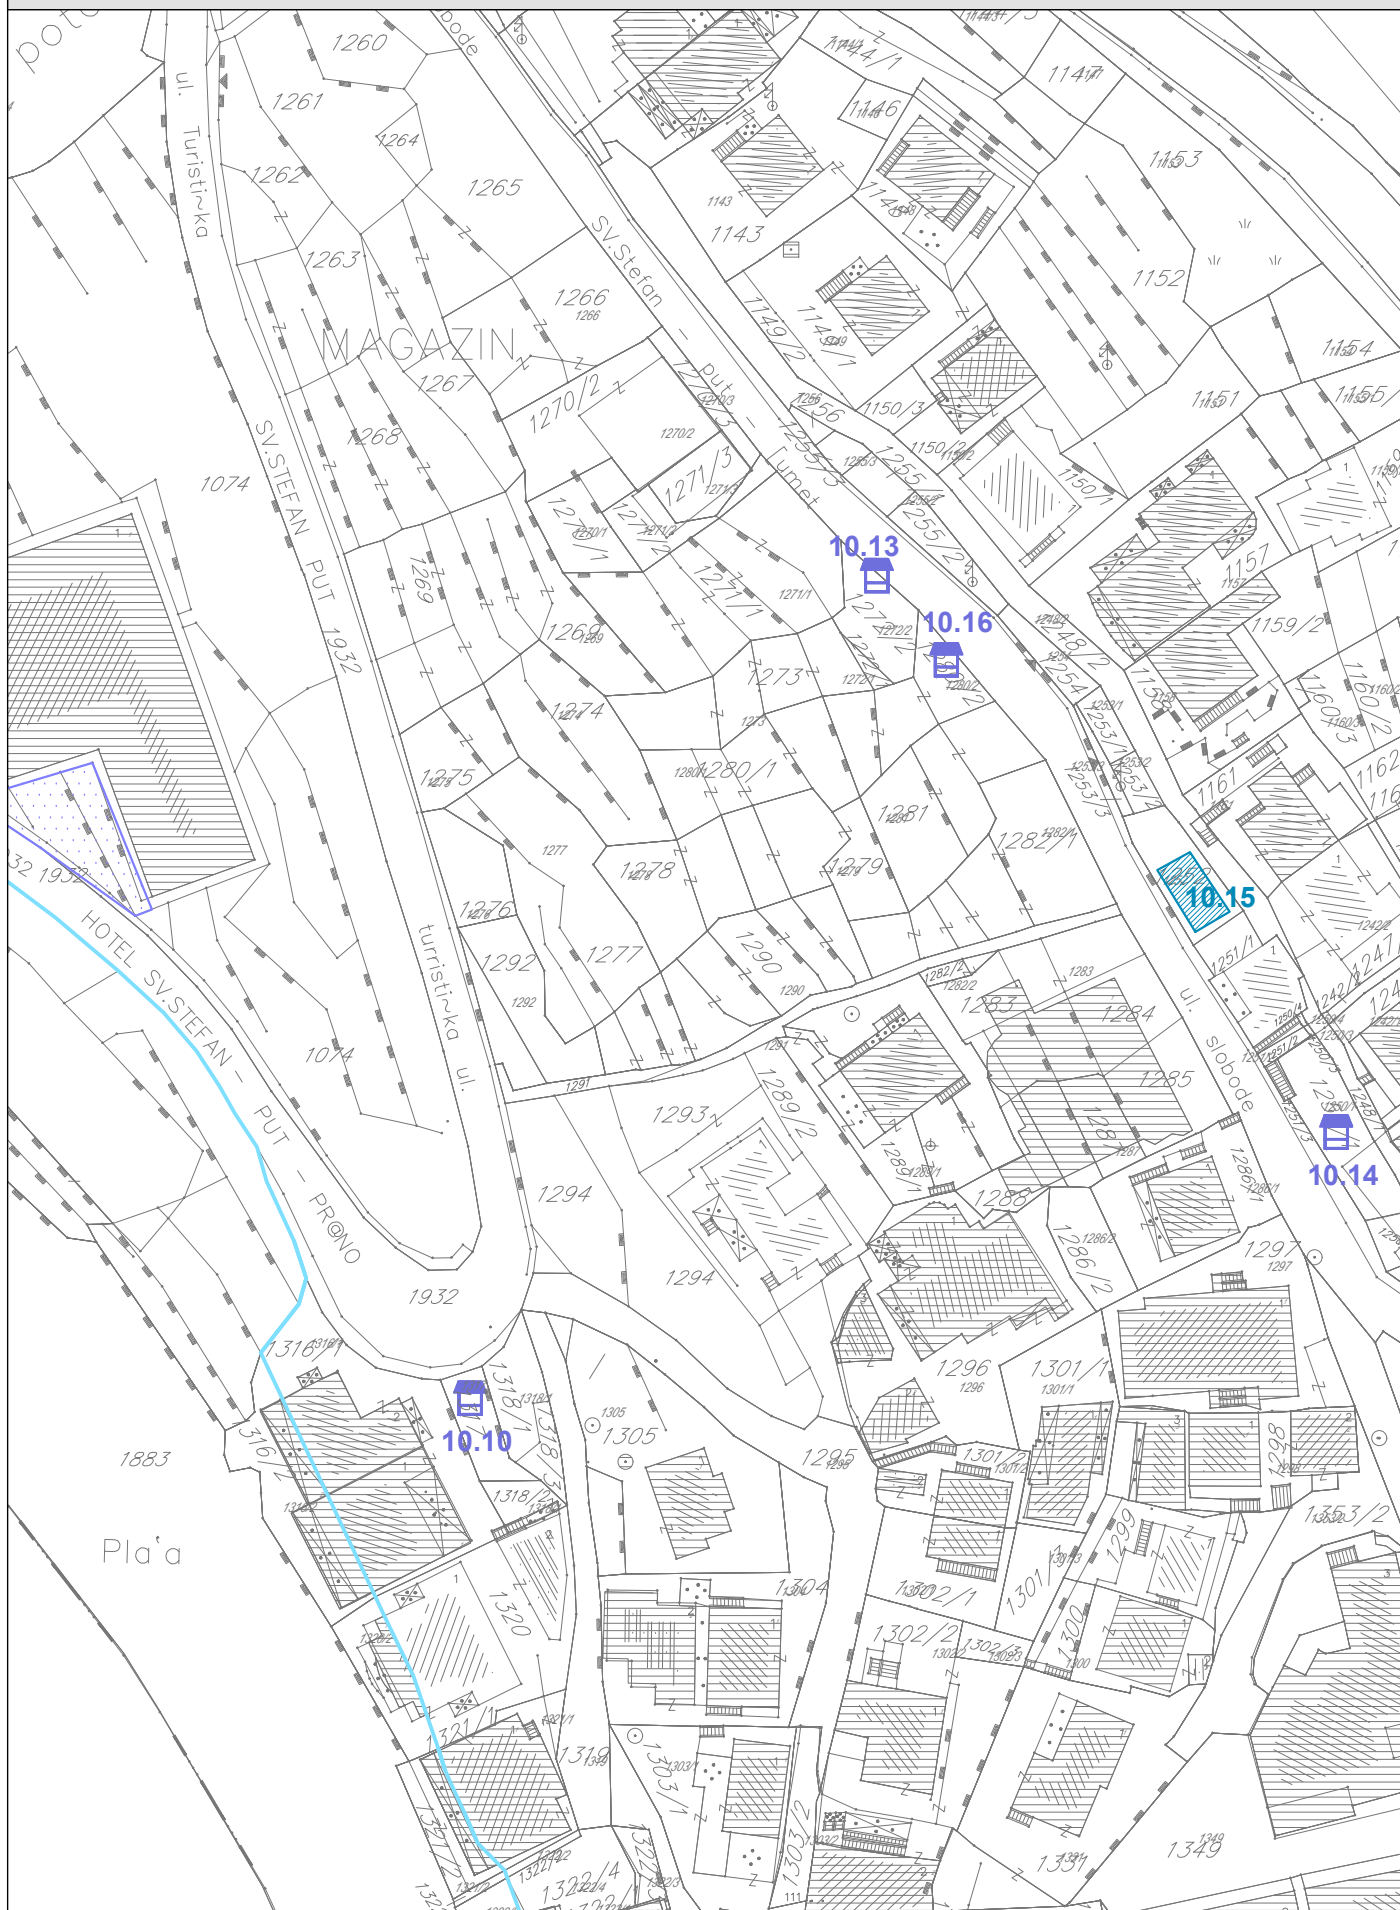

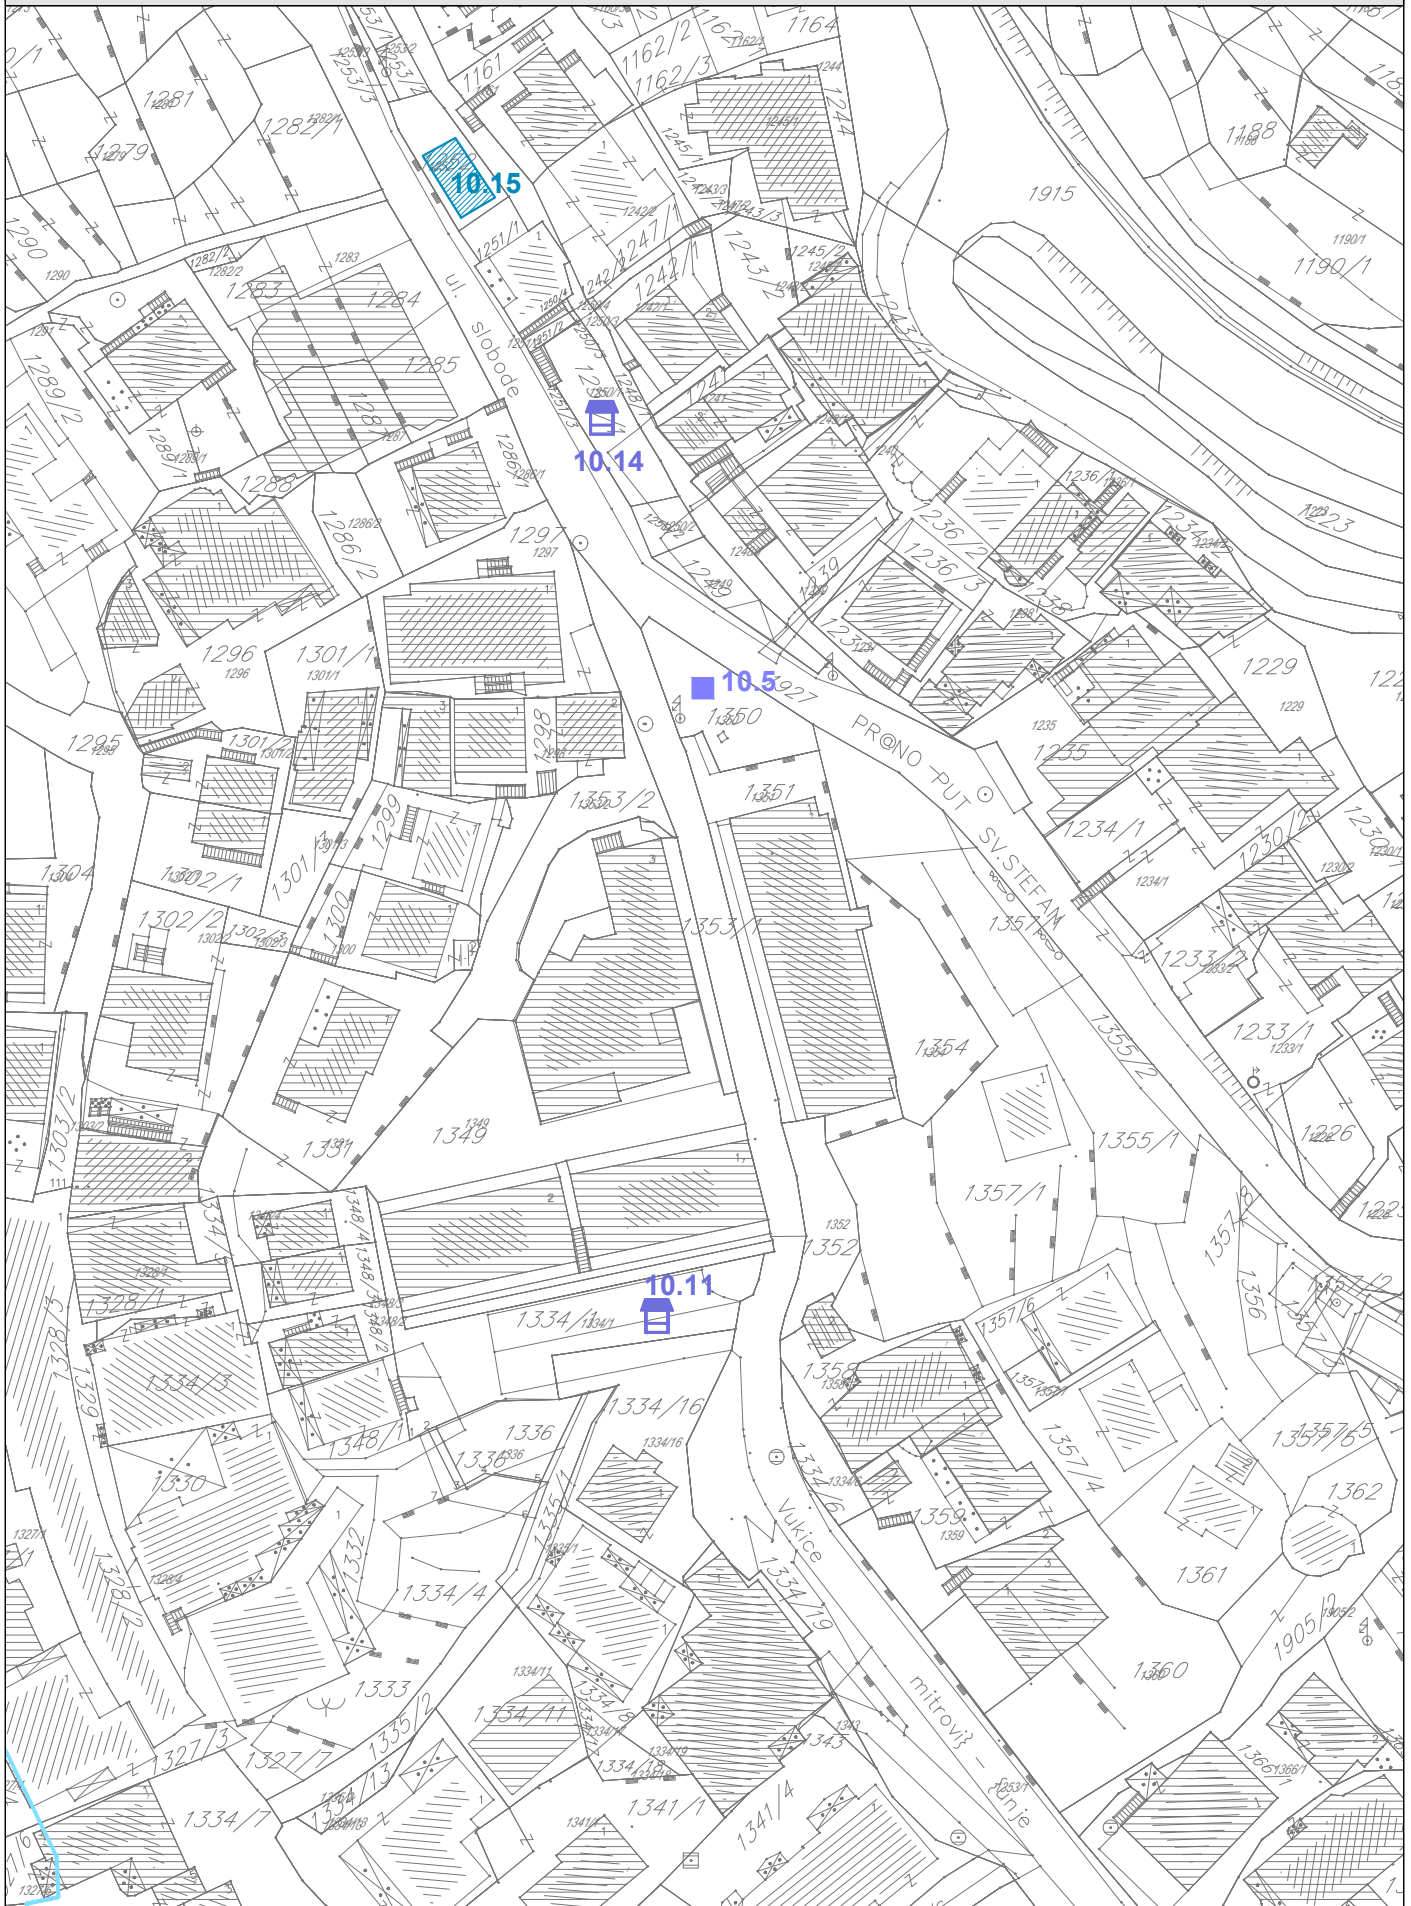

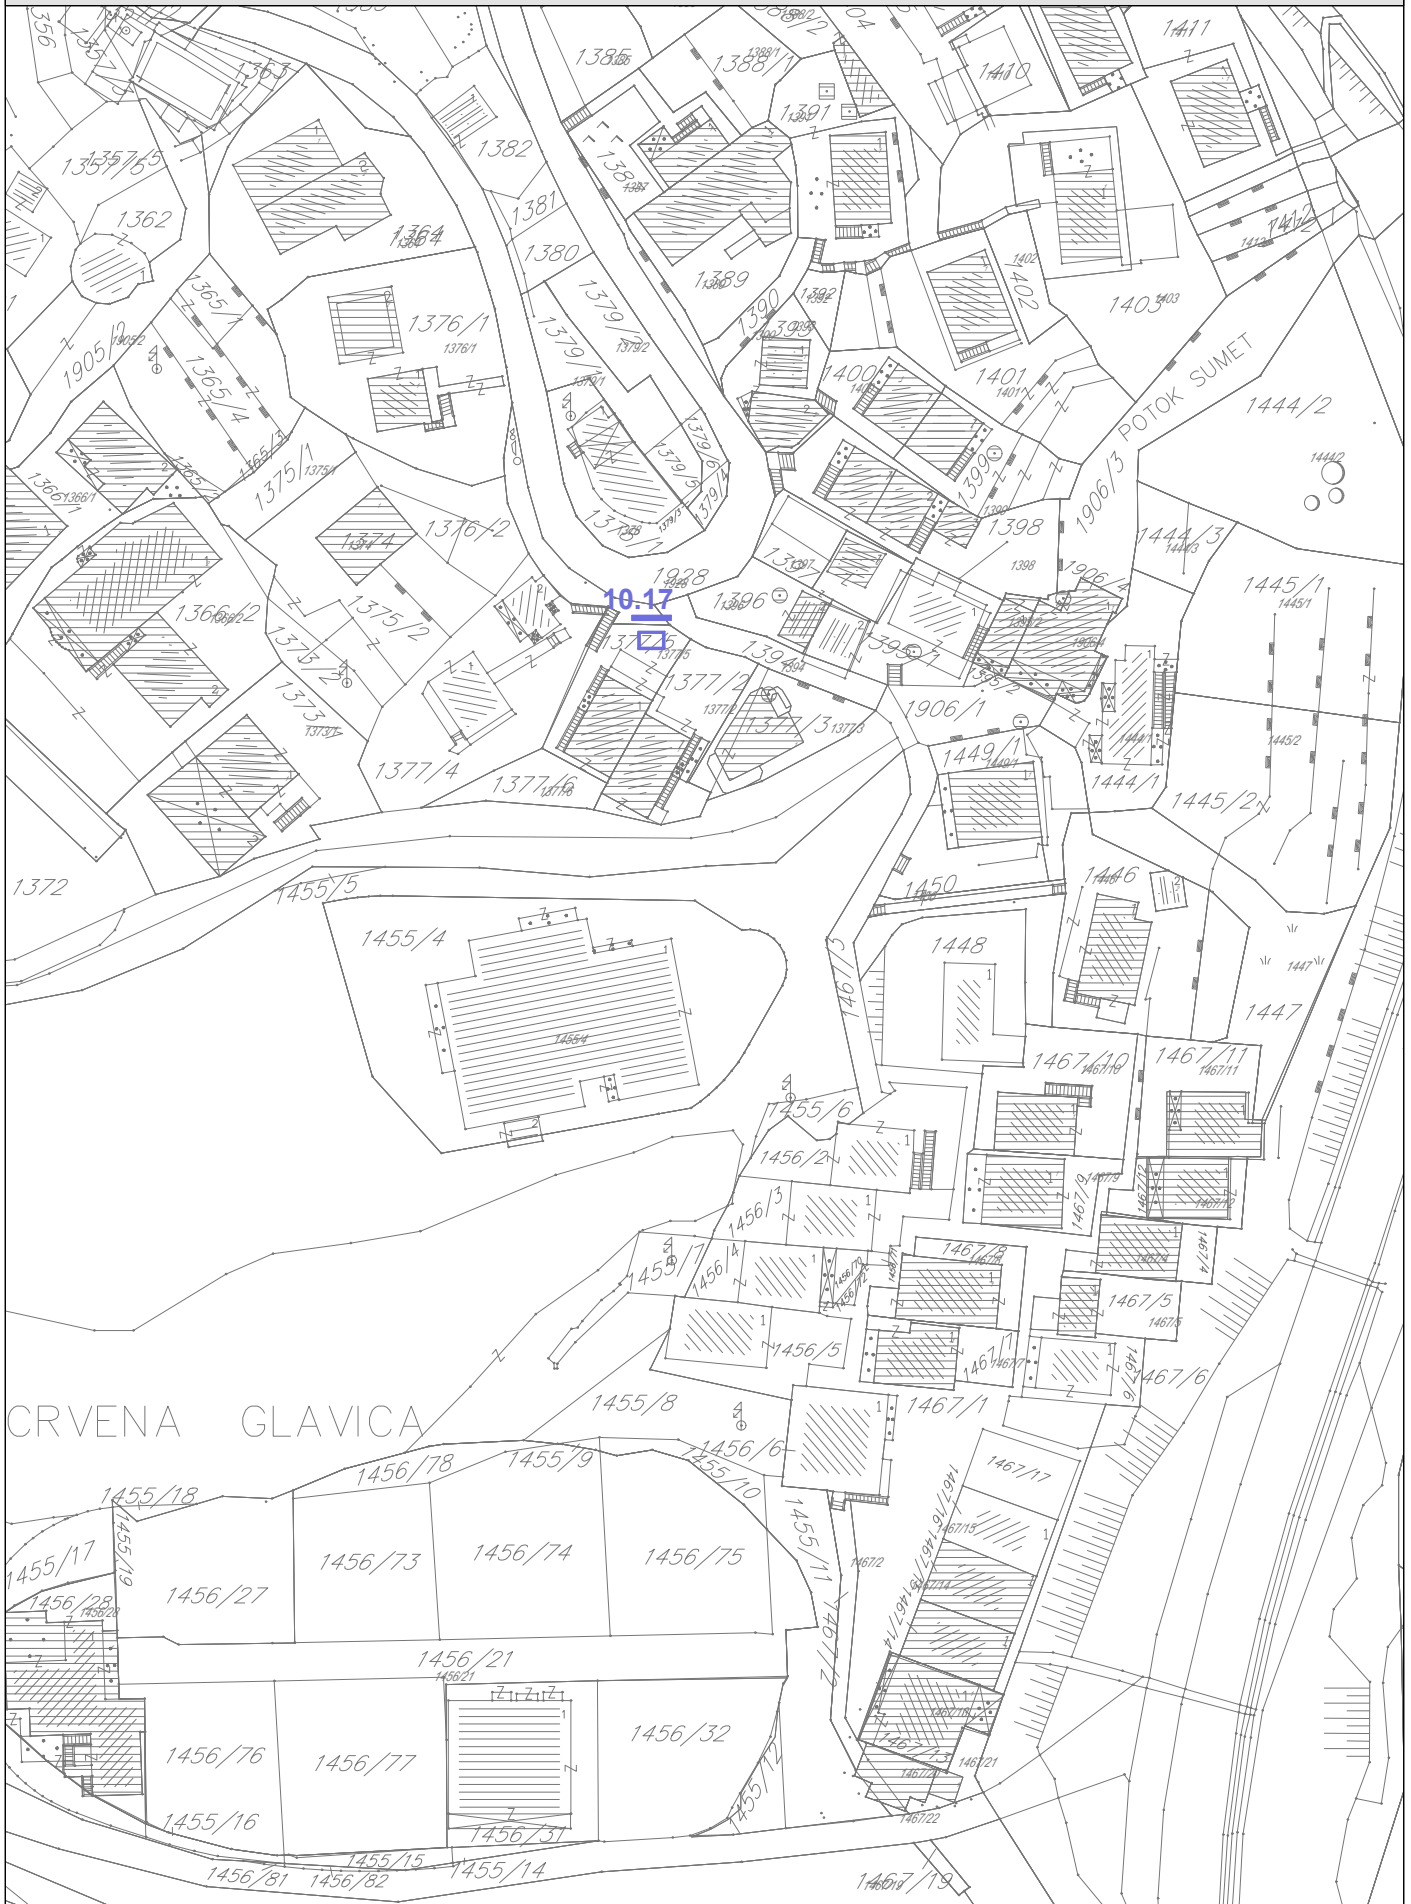


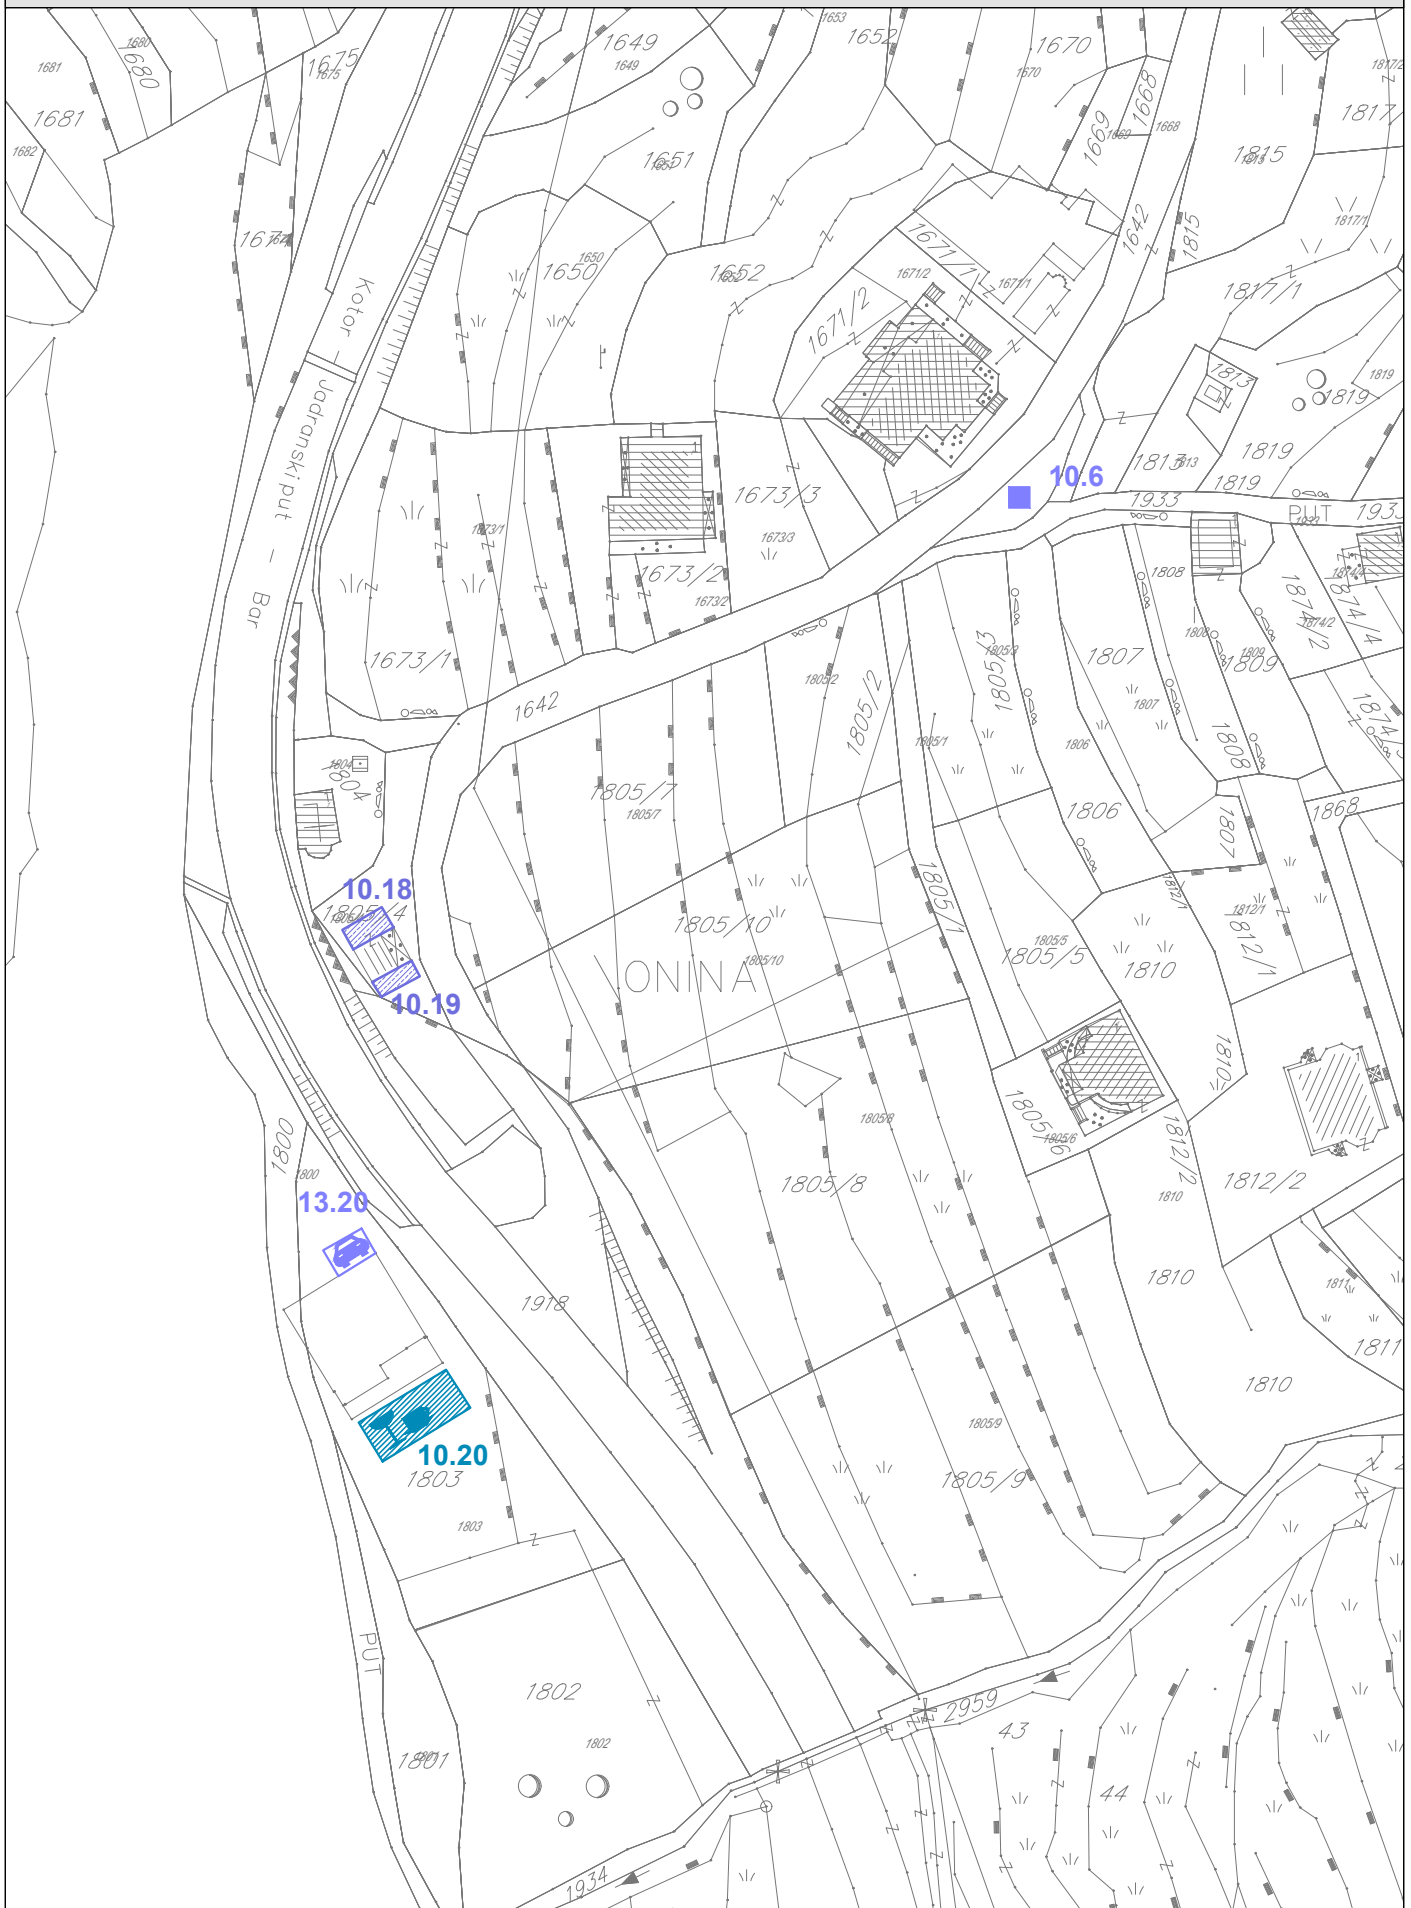

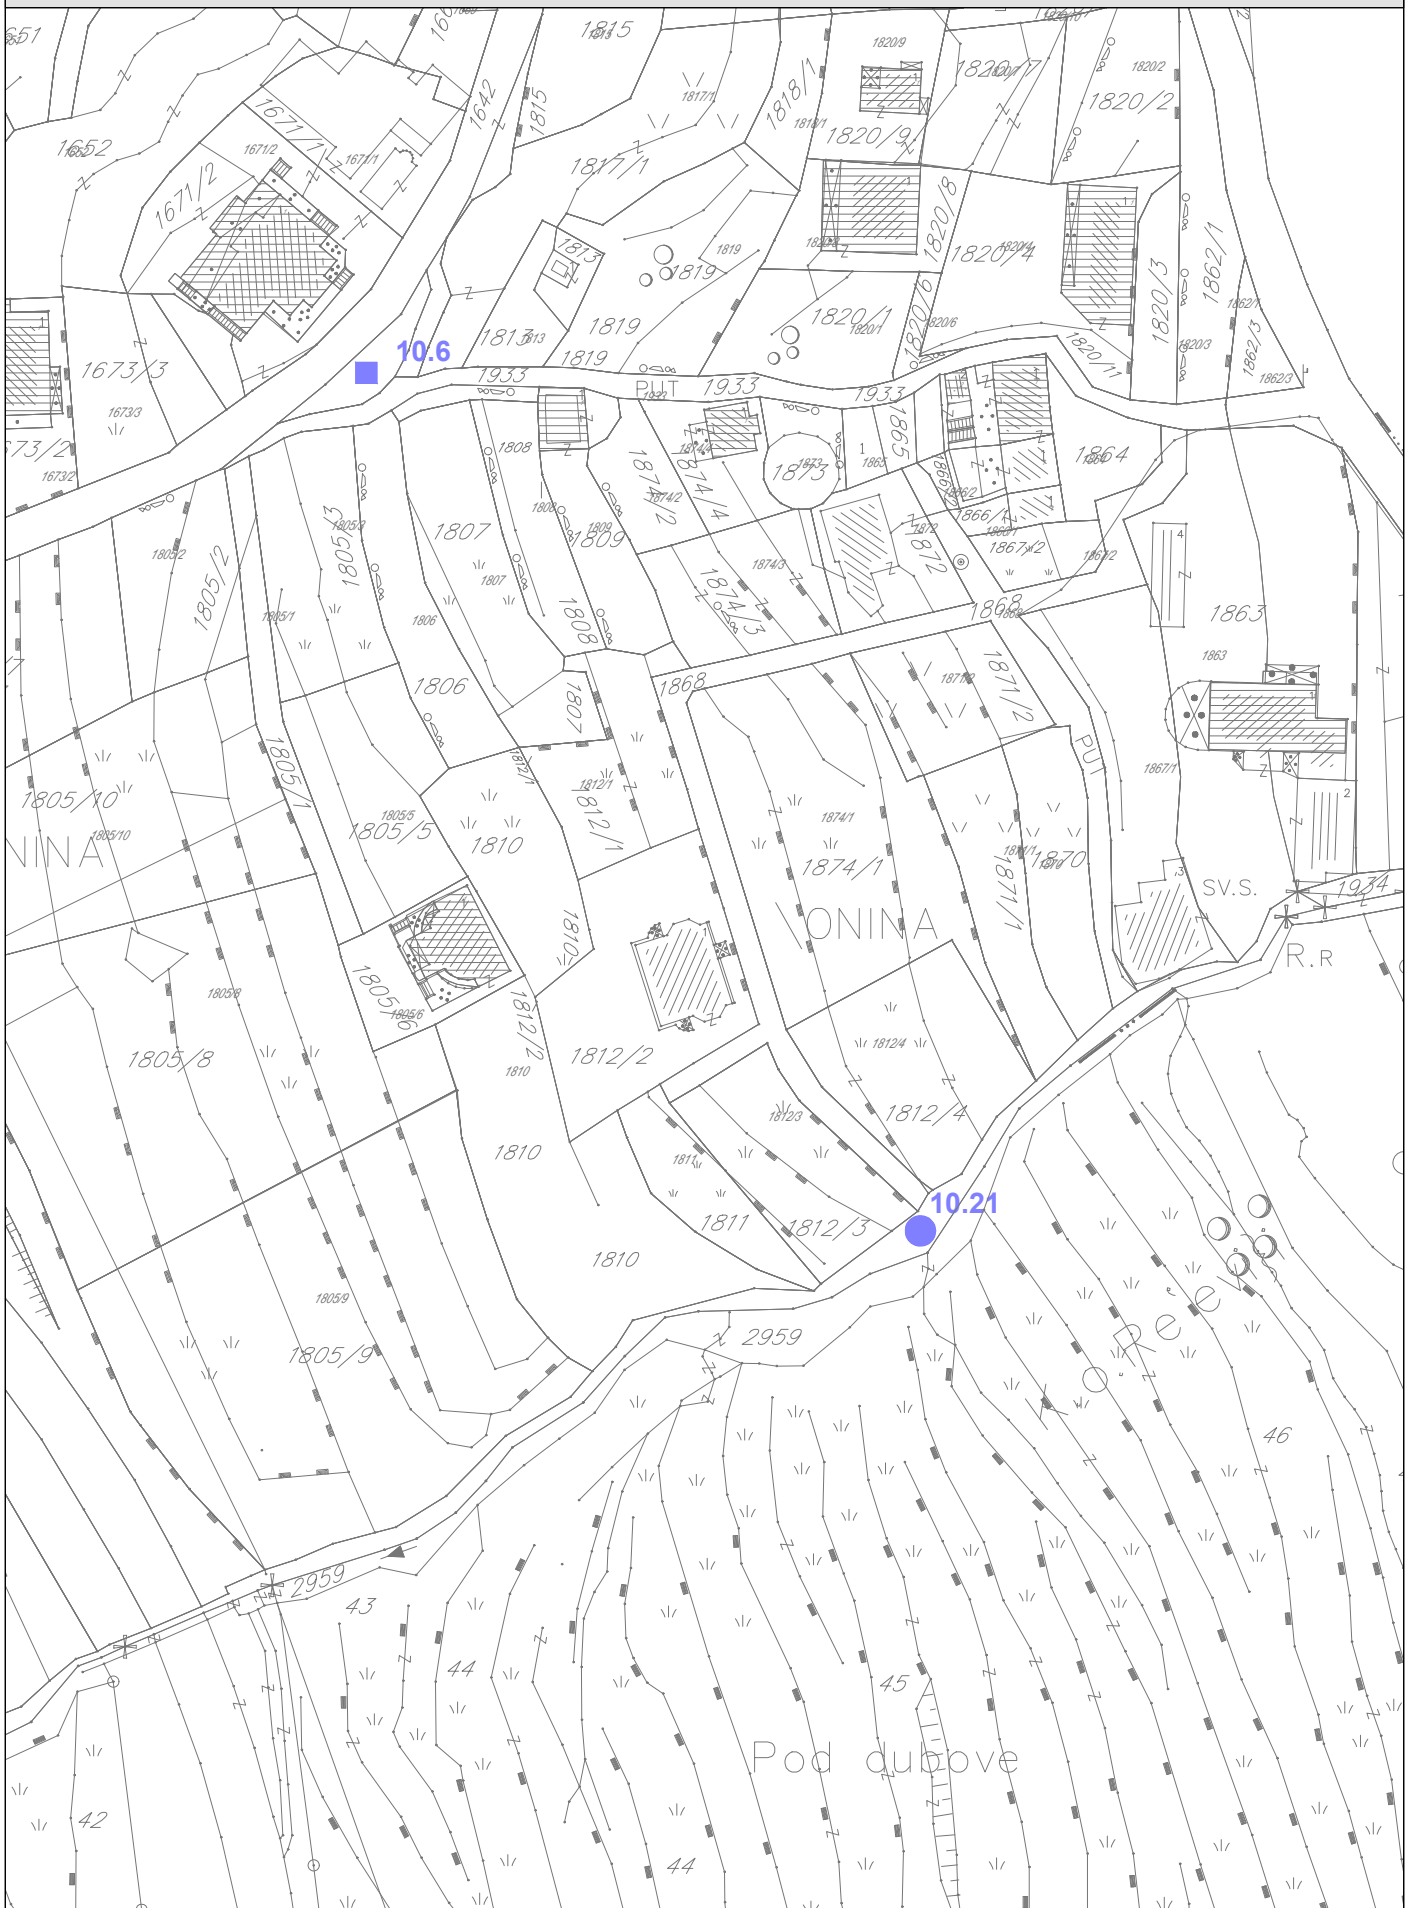

PROGRAM PRIVREMENIH OBJEKATA
OPŠTINA BUDVA
2019-2023

ZONA 11 PETROVAC I REŽEVIĆI

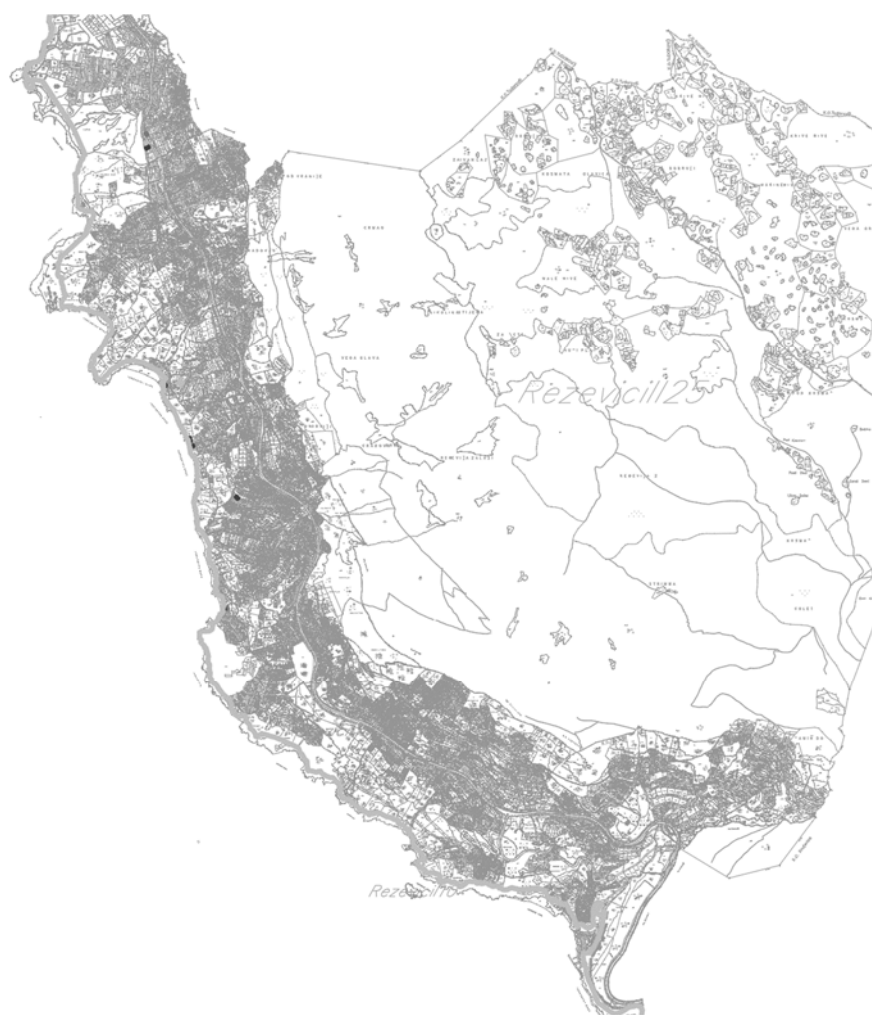








Broj lokacije	Vrsta prema načinu na koji su pričvršćeni za tlo	Katastarska parcela	Vrsta/ tip objekta	Namjena objekta	Površina objekta	Opis objekta
PETROVAC OPSTINSKO zemljište I i II zona						
11.1	montažno demontažni privremeni objekat	818 KO Petrovac	ugostiteljska terasa	ugostiteljska djelatnost	50,0m ²	terasa se postavlja na gotovu podlogu, sa natkrivanjem suncobranima bijele ili bež boje.
11.2	montažno demontažni privremeni objekat	708/1 KO Petrovac	montažno demontažni objekat	uslužna djelatnost	40,00m ²	agencija
11.3	montažno demontažni privremeni objekat	708/1 KO Petrovac	kiosk	trgovinska djelatnost, prodaja neprehrambenih i konditorskih proizvoda	4,00m ²	tipski objekat, od bijelog eloksanog aluminijuma
11.4	montažno demontažni privremeni objekat	1373/1 KO Petrovac	ugostiteljska terasa	ugostiteljska djelatnost	27,0m ²	
11.5	montažno demontažni privremeni objekat	1366/3 KO Petrovac	kiosk	trgovinska djelatnost, prodaja neprehrambenih i konditorskih proizvoda	4,00m ²	tipski objekat, od bijelog eloksanog aluminijuma
11.6	otvorena površina u funkciji privremenog objekta	1003 KO Petrovac	otvoreni sportski objekat	objekat za sportsko-rekreativne aktivnosti	500,0m ²	teren za basket
11.7	montažno demontažni privremeni objekat	504/1 KO Petrovac	turisticki punkt za potrebe TOB Budva	pružanje informacija i prijava boravka turista	15,0m ²	montazno-demontazni objekat
11.8	nepokretni privremeni objekat	883 KO Petrovac	zatvoreni sportski objekat	objekat za sportsko-rekreativne aktivnosti	1000,0m ²	balon sala za fudbal, sa pratecim sadrzajima
11.9	otvorena površina u funkciji privremenog objekta	706,707, 711 i 712 KO Petrovac	pijaca	trgovinska djelatnost	cca 1700,00m ²	
11.10	montažno demontažni privremeni objekat	707 KO Petrovac	ugostiteljska terasa	ugostiteljska djelatnost	25,0m ²	terasa se postavlja na gotovu podlogu, sa natkrivanjem suncobranima bijele ili bež boje.





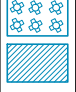


11.11	nepokretni privremeni objekat	1376 KO Petrovac	skloniste za napustene zivotinje	objekat za smjestaj napustenih zivotinja	1860,0m2	postojeći zidani objekti sa pratećim sadržajima
11.12	nepokretni privremeni objekat	406 KO Petrovac	turisticki punkt za potrebe TOB Budva	pružanje informacija i prijava boravka turista	32,0m2	postojeći zidani objekat
PETROVAC privatno zemljište I i II zona						
11.17	nepokretni privremeni objekat	710/1 KO Petrovac	kiosk	trgovinska djelatnost, prodaja neprehrambenih i konditorskih proizvoda	7,0m2	tipski zidani kiosk
11.18	nepokretni privremeni objekat	710/1 KO Petrovac	kiosk	trgovinska djelatnost, prodaja neprehrambenih i konditorskih proizvoda	12,0m2	tipski zidani kiosk
11.19	nepokretni privremeni objekat	710/1 KO Petrovac	kiosk	trgovinska djelatnost, prodaja neprehrambenih i konditorskih proizvoda	7,0m2	tipski zidani kiosk
11.20	nepokretni privremeni objekat	710/1 KO Petrovac	kiosk	trgovinska djelatnost, prodaja neprehrambenih i konditorskih proizvoda	9,50m2	tipski zidani kiosk
11.21	nepokretni privremeni objekat	710/1 KO Petrovac	ugostiteljski objekat	ugostiteljska djelatnost/ pružanje jednostavnih ugost. usluga	12,0 + 31,0 m2	zidani objekat sa ugostiteljskom terasom
11.22	montažno demontažni privremeni objekat	761/3 KO Petrovac	štanđ	trgovinska djelatnost/ prodaja i promocija opreme i uređaja za mobilnu telefoniju	3,0m2	
11.23	montažno demontažni privremeni objekat	812 KO Petrovac	montažno demontažni objekat	uslužna djelatnost agencija rent a car	7,50m2	tipski objekat, od bijelog eloksiranog aluminijuma
11.24	montažno demontažni privremeni objekat	820 KO Petrovac	ugostiteljska terasa	ugostiteljska djelatnost	40,0m2	
11.25	montažno demontažni privremeni objekat	819/2 KO Petrovac	ugostiteljska terasa	ugostiteljska djelatnost	8,0m2	









11.26	nepokretni privremeni objekat	897 i 898 KO Petrovac	ugostiteljski objekat	ugostiteljska djelatnost/ pruzanje jednostavnih ugost. usluga	10,0 + 40,0 m2	zidani objekat sa ugostiteljskom terasom
11.27	otvorena površina u funkciji privremenog objekta	1000/1 KO Petrovac	zabavni park	zabava za djecu	500,0m2	
11.28	montažno demontažni privremeni objekat	182 KO Petrovac	ugostiteljska terasa	ugostiteljska djelatnost	30,0m2	
11.29	montažno demontažni privremeni objekat	192 KO Petrovac	ugostiteljska terasa	ugostiteljska djelatnost	68,0m2	
11.30	montažno demontažni privremeni objekat	223 KO Petrovac	montažno demontažni objekat	uslužna djelatnost	10,00m2	
11.32	montažno demontažni privremeni objekat	784 KO Petrovac	ugostiteljska terasa	ugostiteljska djelatnost	98,0m2	
11.33	montažno demontažni privremeni objekat	786 KO Petrovac	ugostiteljska terasa	ugostiteljska djelatnost	30,0m2	terasa se postavlja na gotovu podlogu, sa natkrivanjem suncobranima bijele ili bež boje.
11.35	montažno demontažni privremeni objekat	825/1 KO Petrovac	kiosk	trgovinska djelatnost, prodaja neprehrambenih i konditorskih proizvoda	6,0m2	
11.36	montažno demontažni privremeni objekat	1335/1 KO Petrovac	ugostiteljski objekat	ugostiteljska djelatnost/ pruzanje jednostavnih ugost. usluga	40,0 m2	
11.36 a	montažno demontažni privremeni objekat	898 KO Petrovac	štrand	trgovinska djelatnost/ prodaja voća i povrća	4,0 m2	
REŽEVIĆI OPSTINSKO zemljiste						
11.37	nepokretni privremeni objekat	2977 KO Rezevici I	outdoor kabinet	dio fiksne radiokomunikacione mreže	2,00m2	kabinet dimenzija 07 x 0,9 x 2,0 m




REŽEVIĆI PRIVATNO zemljište



11.38	nepokretni privremeni objekat	519/3 KO Rezevici I	ugostiteljski objekat	ugostiteljska djelatnost	28,0 + 48,0 m2	zidani objekat sa ugostiteljskom terasom
11.39	nepokretni privremeni objekat	703/2 i 703/6 KO Rezevici I	ugostiteljski objekat	ugostiteljska djelatnost	150,0 m2	zidani objekat sa ugostiteljskom terasom
11.40	montažno demontažni privremeni objekat	703/5 KO Rezevici I	ugostiteljski objekat	ugostiteljska djelatnost	55,0 m2	
11.41	nepokretni privremeni objekat	952 KO Rezevici I	ugostiteljski objekat	ugostiteljska djelatnost	40,0 + 40,0 m2	objekat sa ugostiteljskom terasom
11.42	nepokretni privremeni objekat	1616 KO Rezevici I	montažno demontažni objekat	uslužna i trgovinska djelatnost	80,0m2	atelje
11.43	nepokretni privremeni objekat	1616 KO Rezevici I	ugostiteljski objekat	ugostiteljska djelatnost	22,50 + 33,0 m2	objekat sa ugostiteljskom terasom
11.44	nepokretni privremeni objekat	1217/1 KO Rezevici I	ugostiteljski objekat	ugostiteljska djelatnost	25,0 + 35,0 m2	objekat sa ugostiteljskom terasom


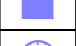




	Privremeni objekti namjenjeni za turizam i ugostiteljstvo
	privremeni ugostiteljski objekat
	ugostiteljska terasa
	autokamp
	konzervator za sladoled
	rashladna i izložbena vitrina za prodaju hrane i pića
	ugostiteljski aparat



	Privremeni objekti namjenjeni za trgovinu i usluge
	štant
	kiosk
	objekat za trgovinu i usluge
	
	pijaca
	prodajni pult

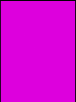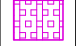	Privremeni objekti namjenjeni za komunalne usluge i infrastrukturu
	privremeno parkiralište
	montažni objekat za servisiranje ili pranje vozila
	sklonište za napuštene životinje
	mjerno mjesto-stanica
	spoljašnji outdoor kabinet
	privremeno skladište otpada
	objekat kontejnerskog tipa


	Privremeni objekti namijenjeni za organizaciju događaja
	bina, podijum ili bioskop na otvorenom
	objekti i oprema za potrebe organizovanja festivala


	Privremeni objekti namijenjeni reklamiranju, oglašavanju i pružanju informacija
	informacioni punkt


	Privremeni objekti namjenjeni za sport i rekreaciju
	natkriveni/zatvoreni sportski objekat
	sportski objekat - otvoreni teren
	zabavni park
	dječije igralište
	zip line


	Objekti namjenjeni za eksploataciju prirodnih sirovina, skladištenje i proizvodnju
	montažna hala i hangar


 zaštićena prirodna područja


 Spomenik prirode


 linija morskog dobra

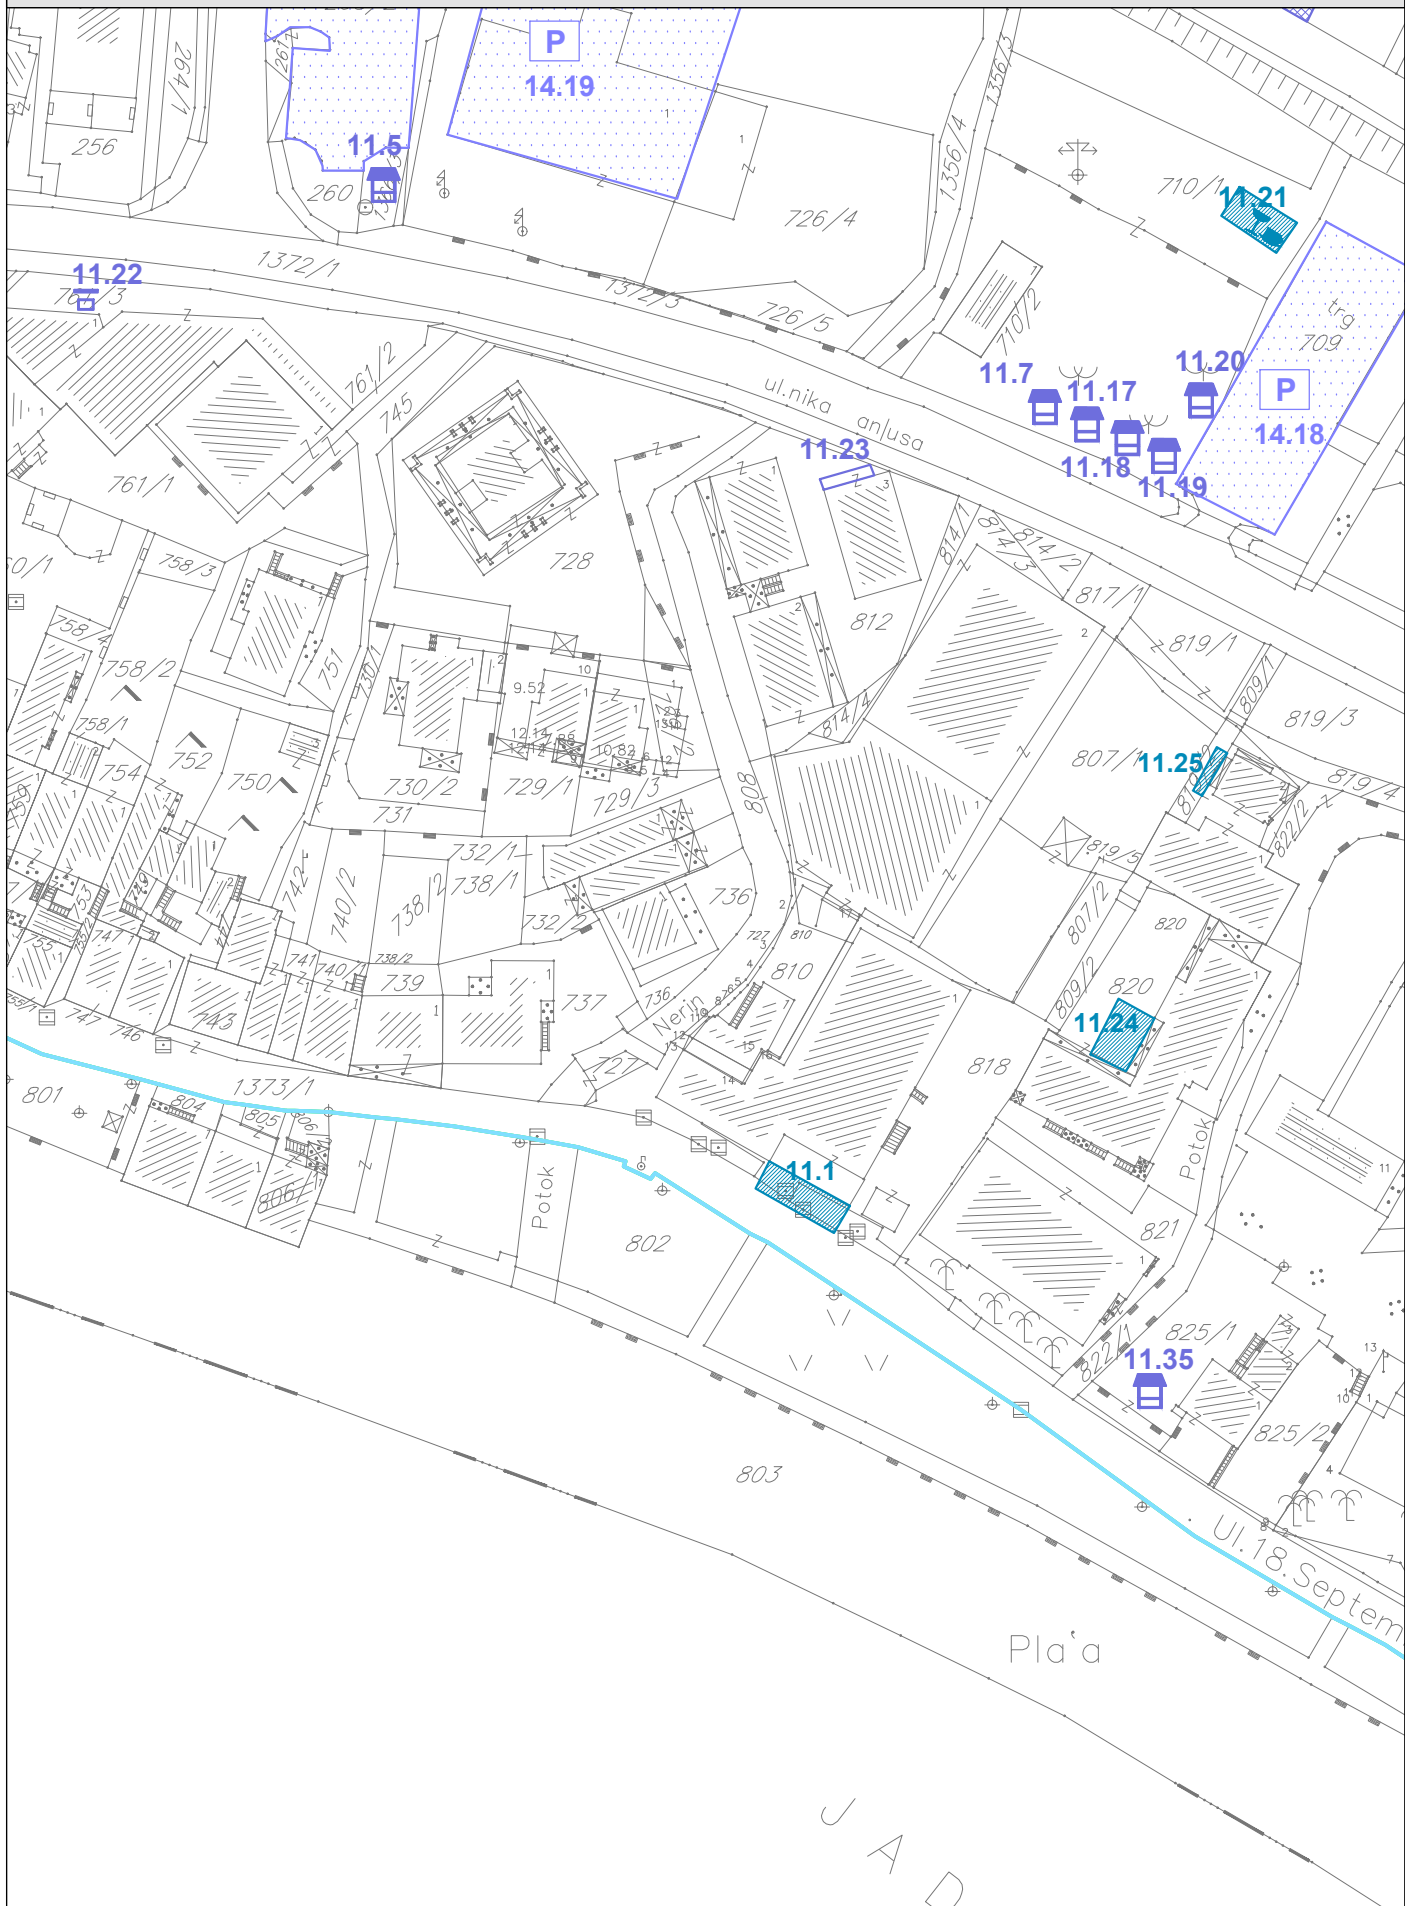

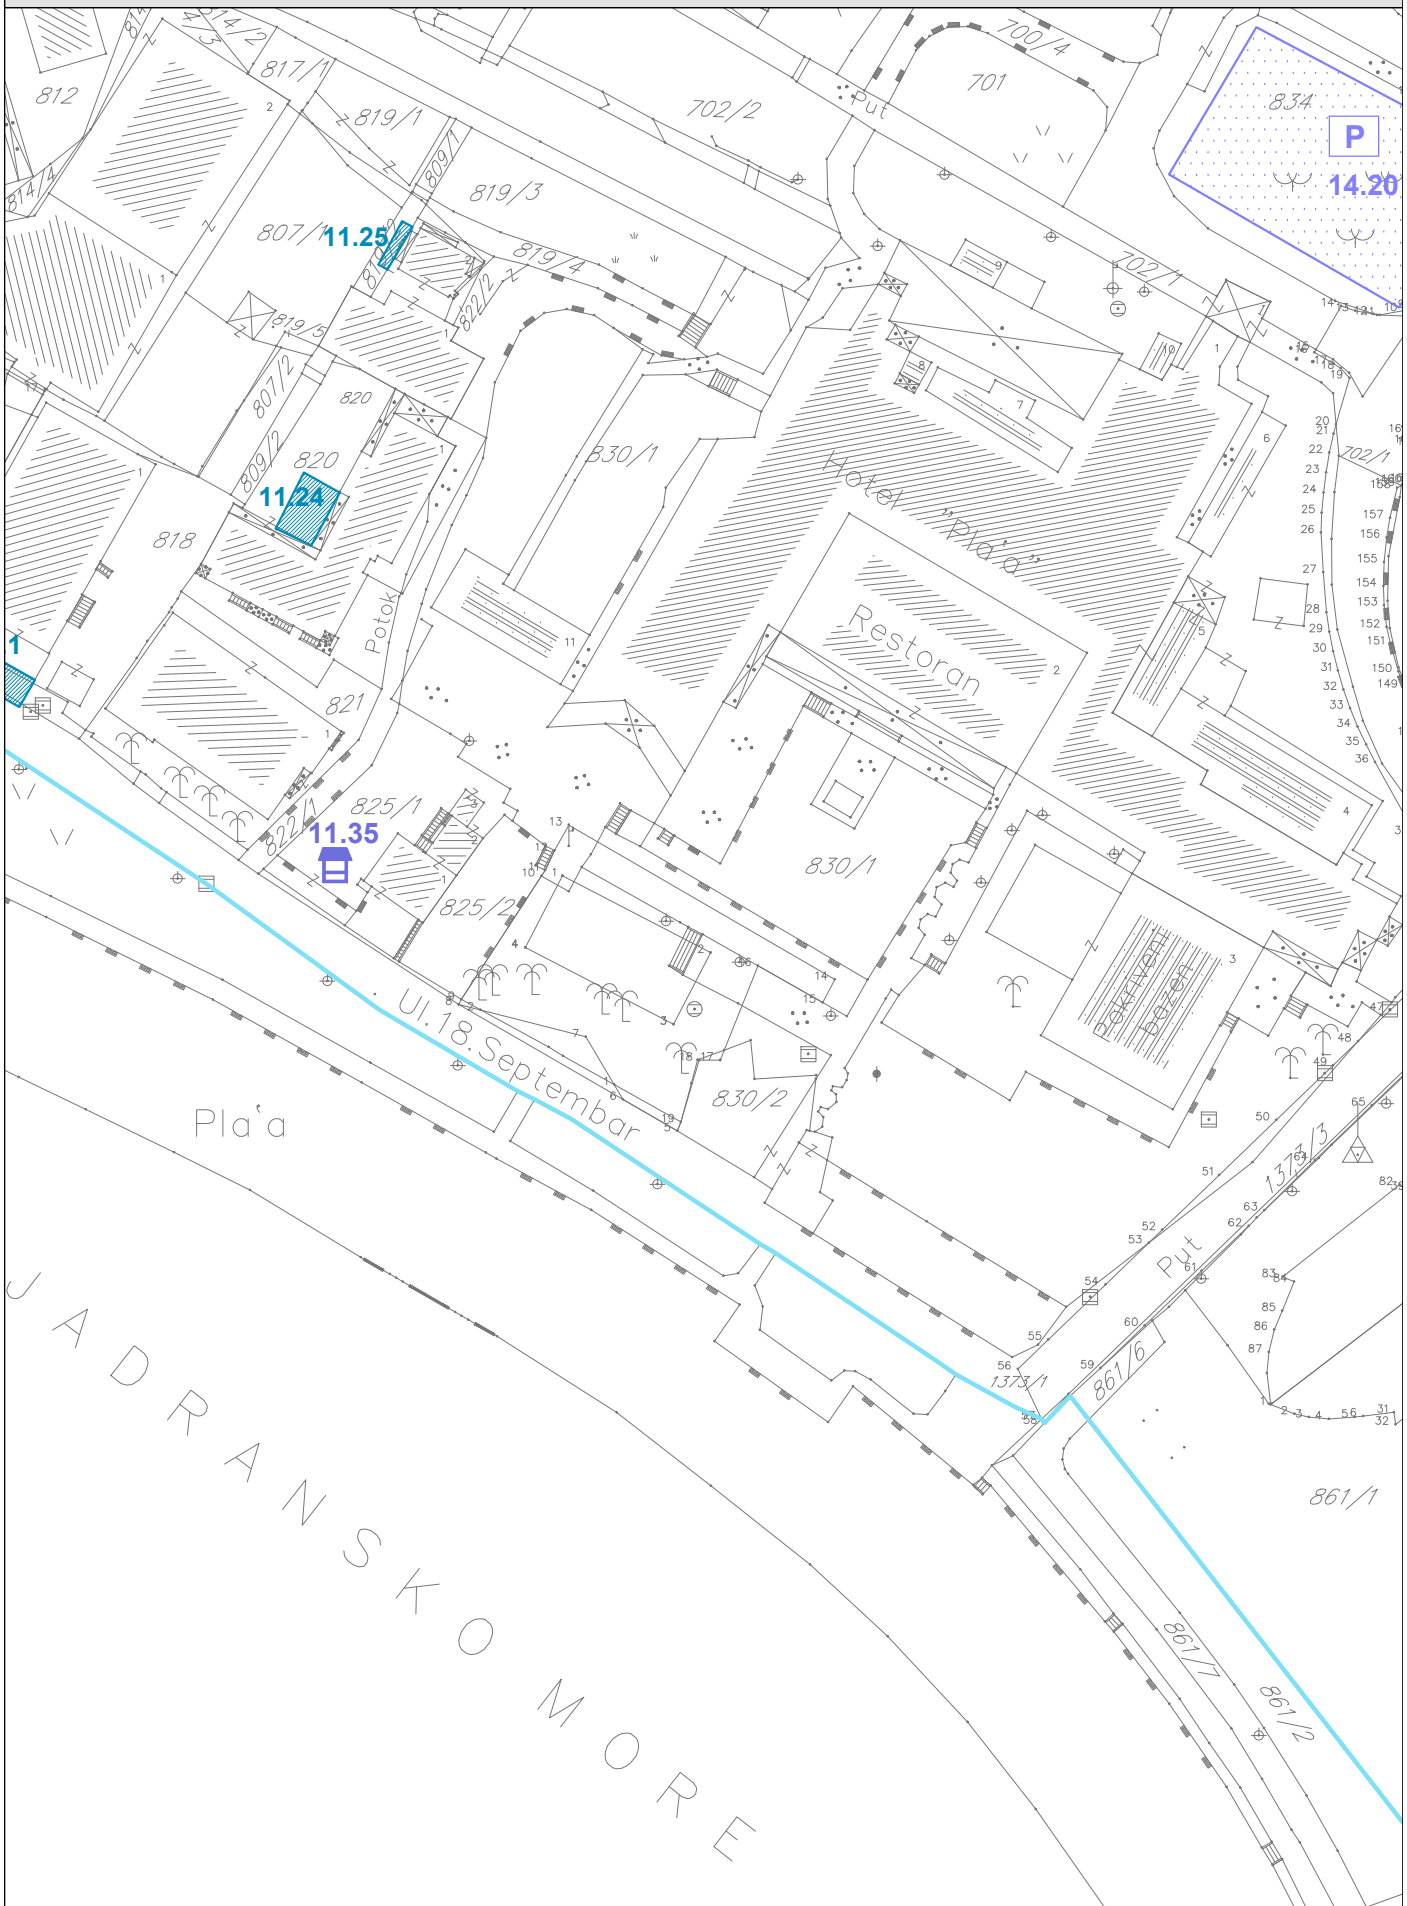


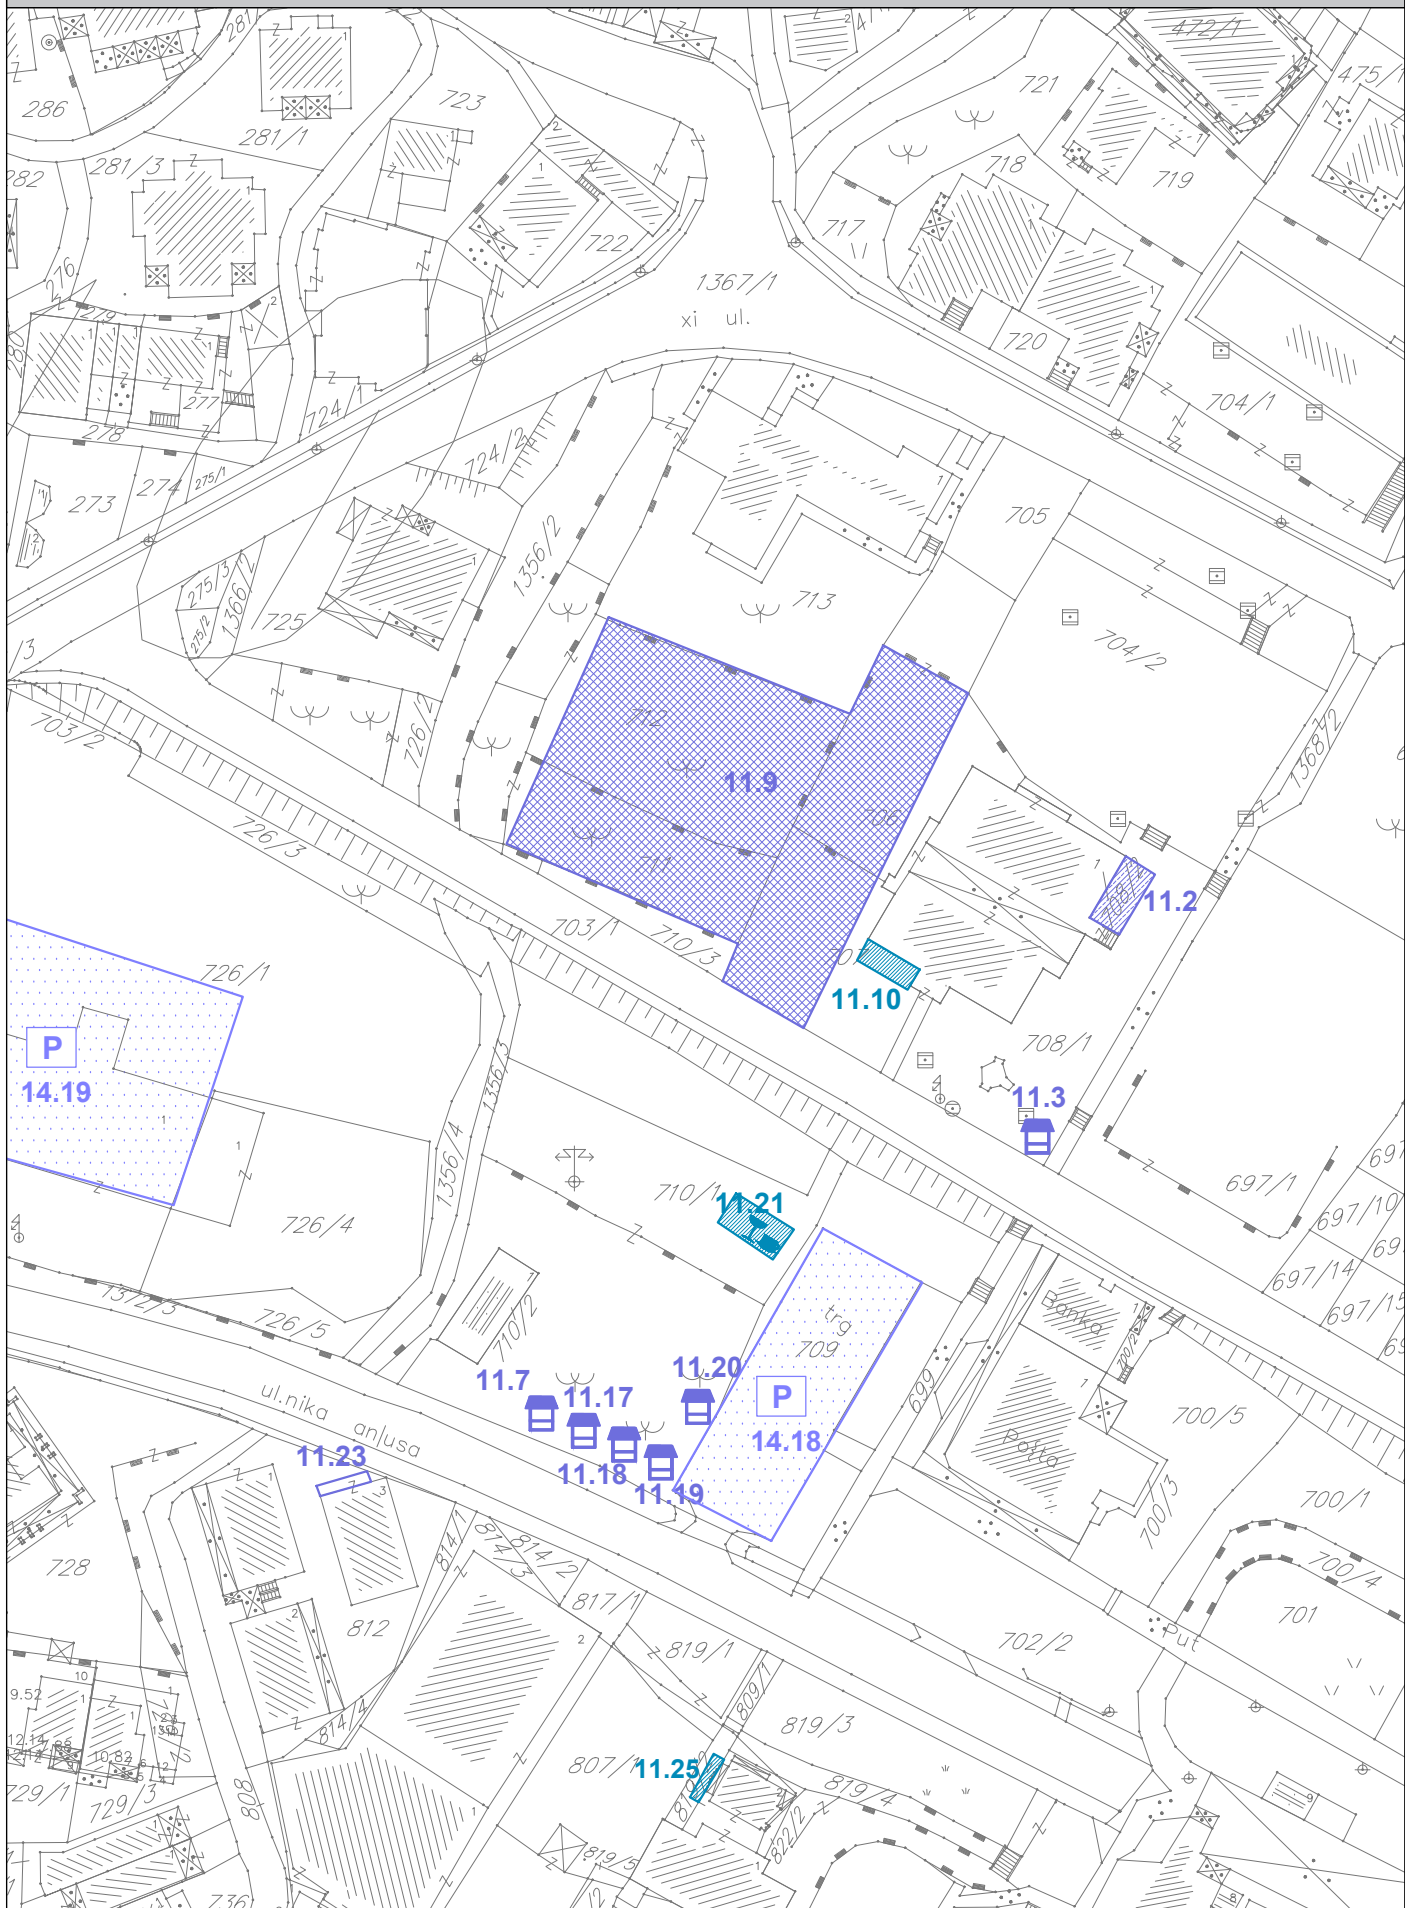


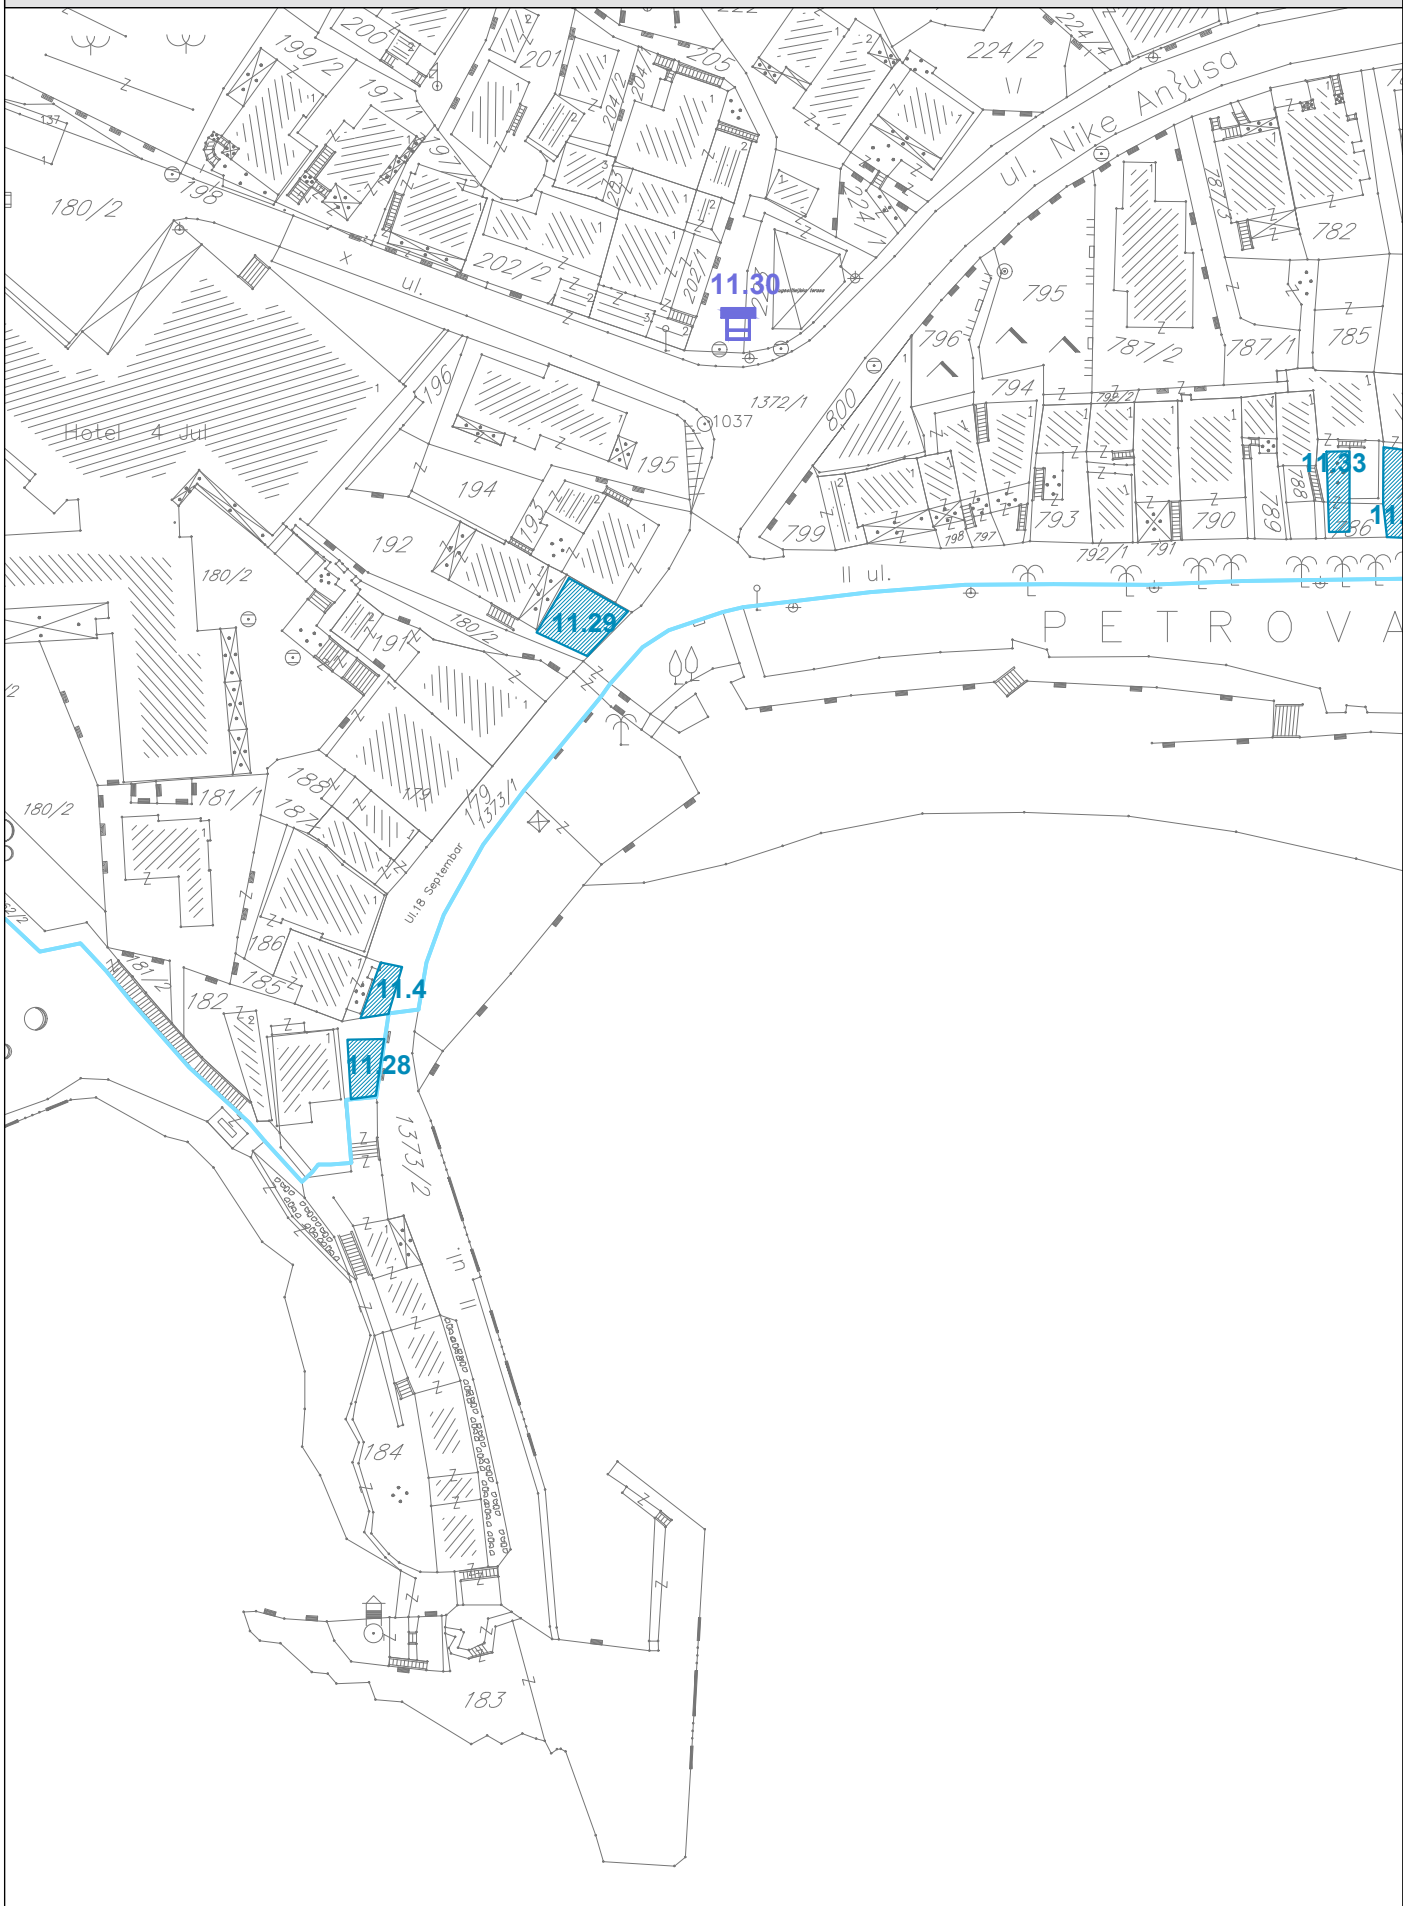


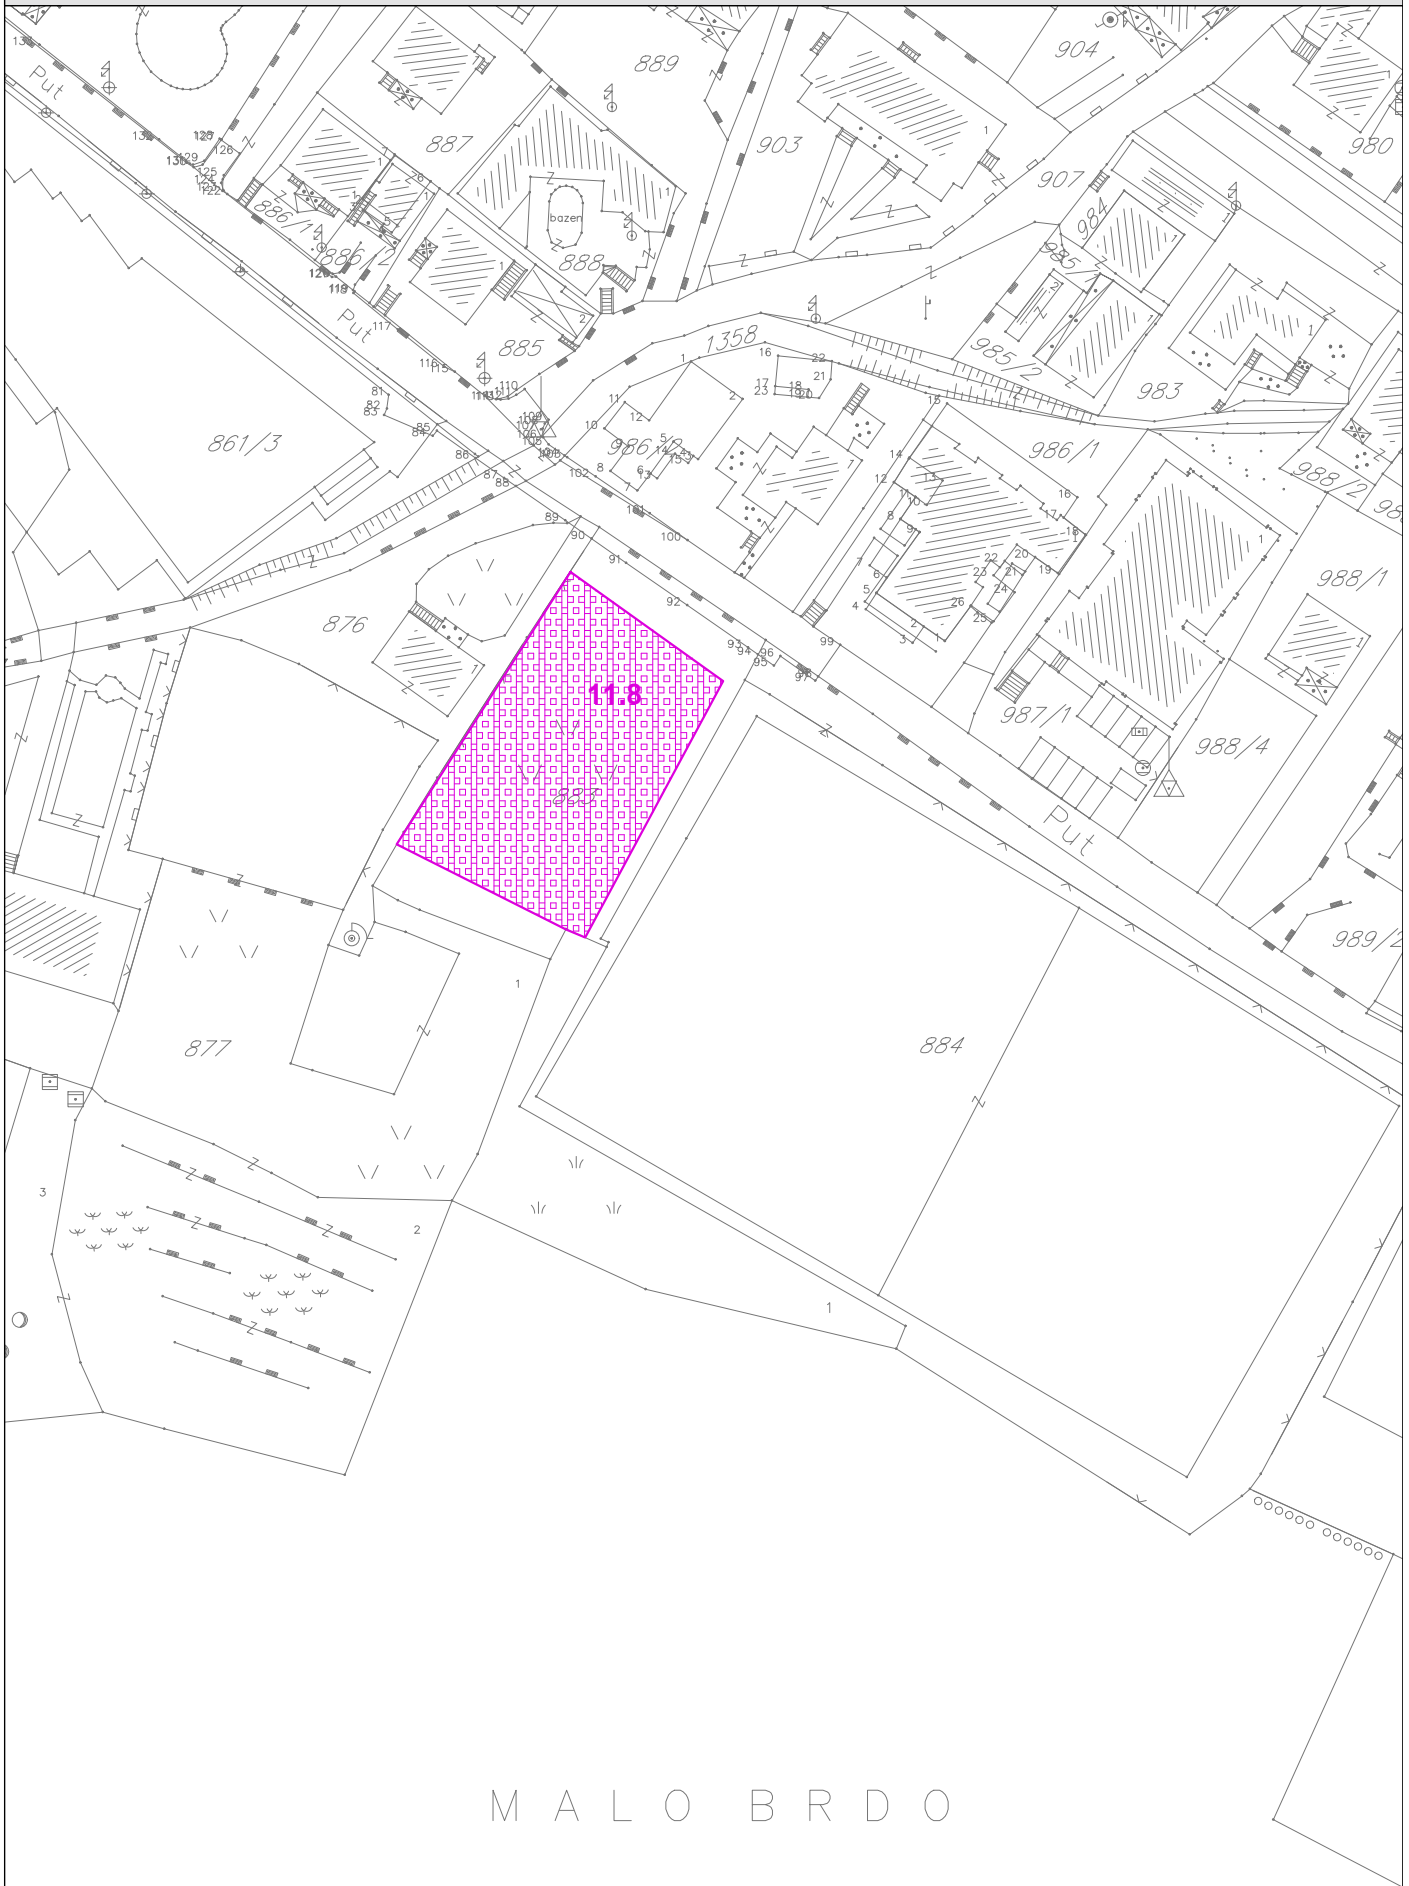



M A L O B R D O

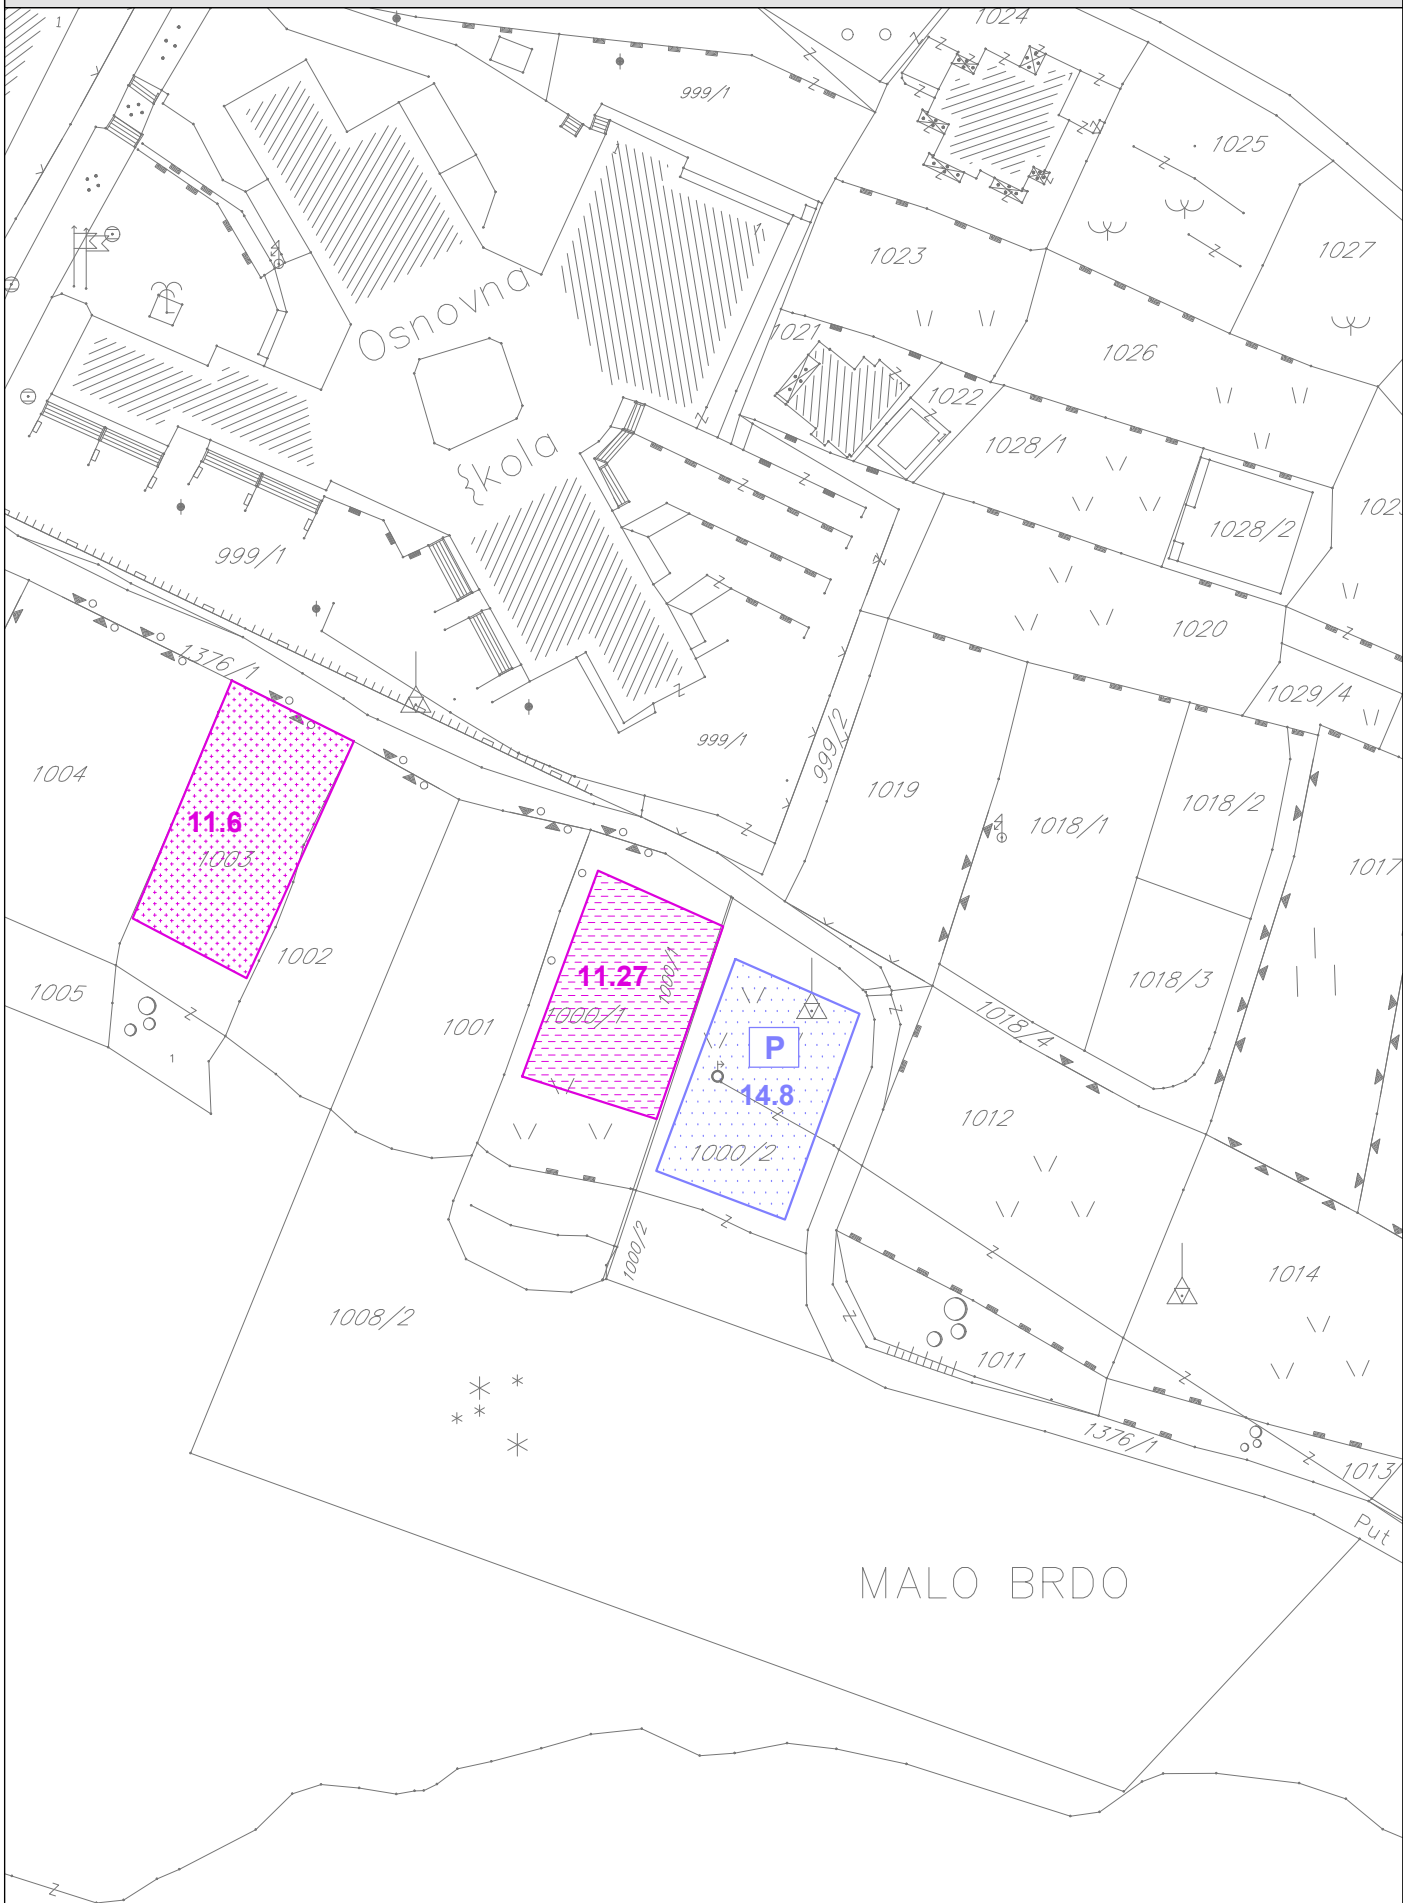


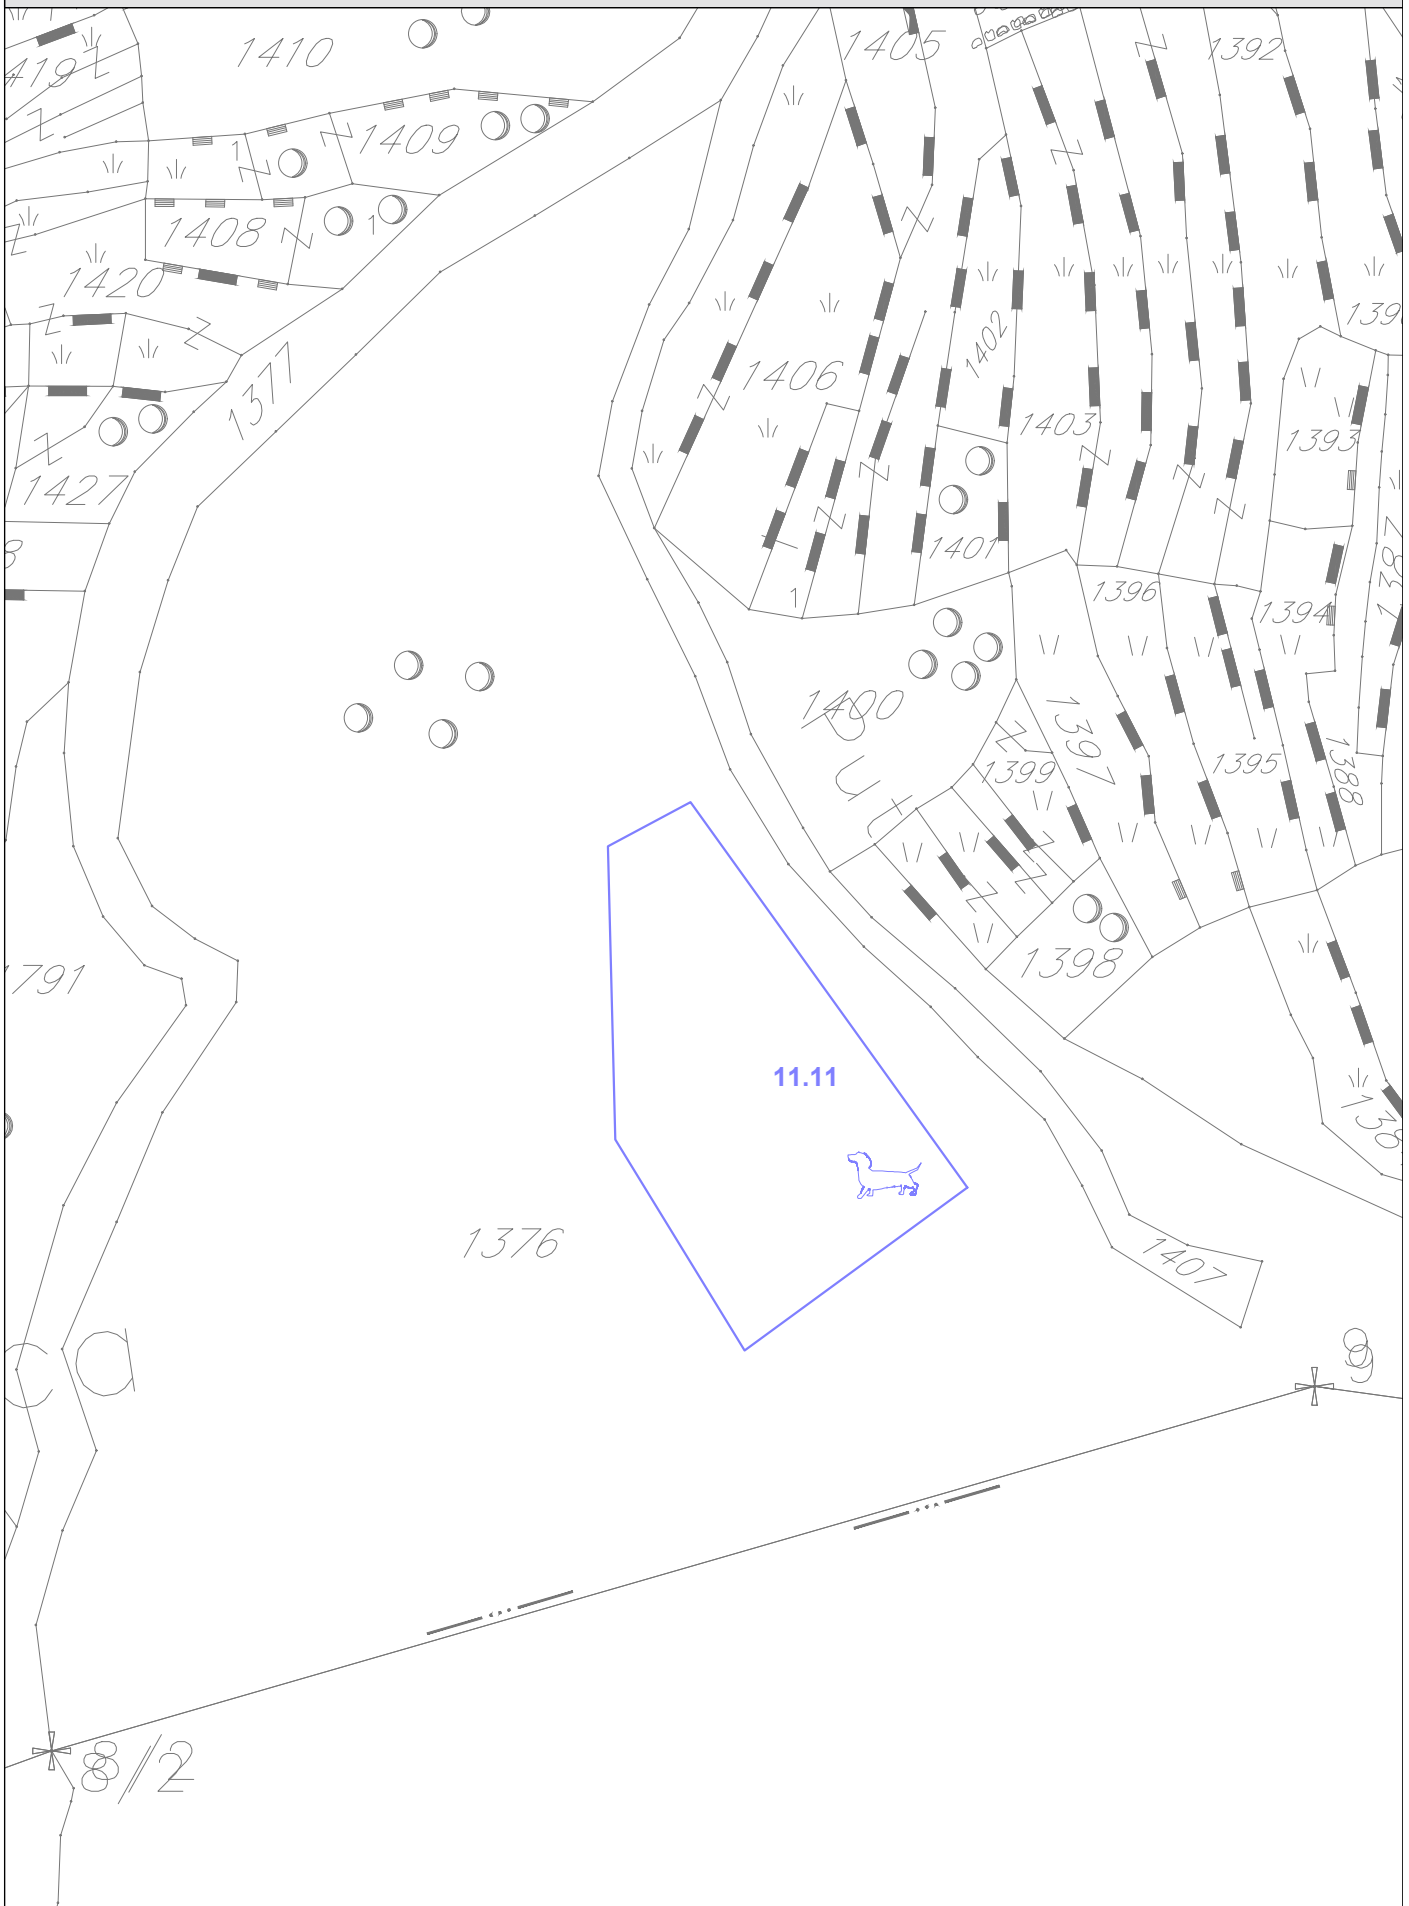


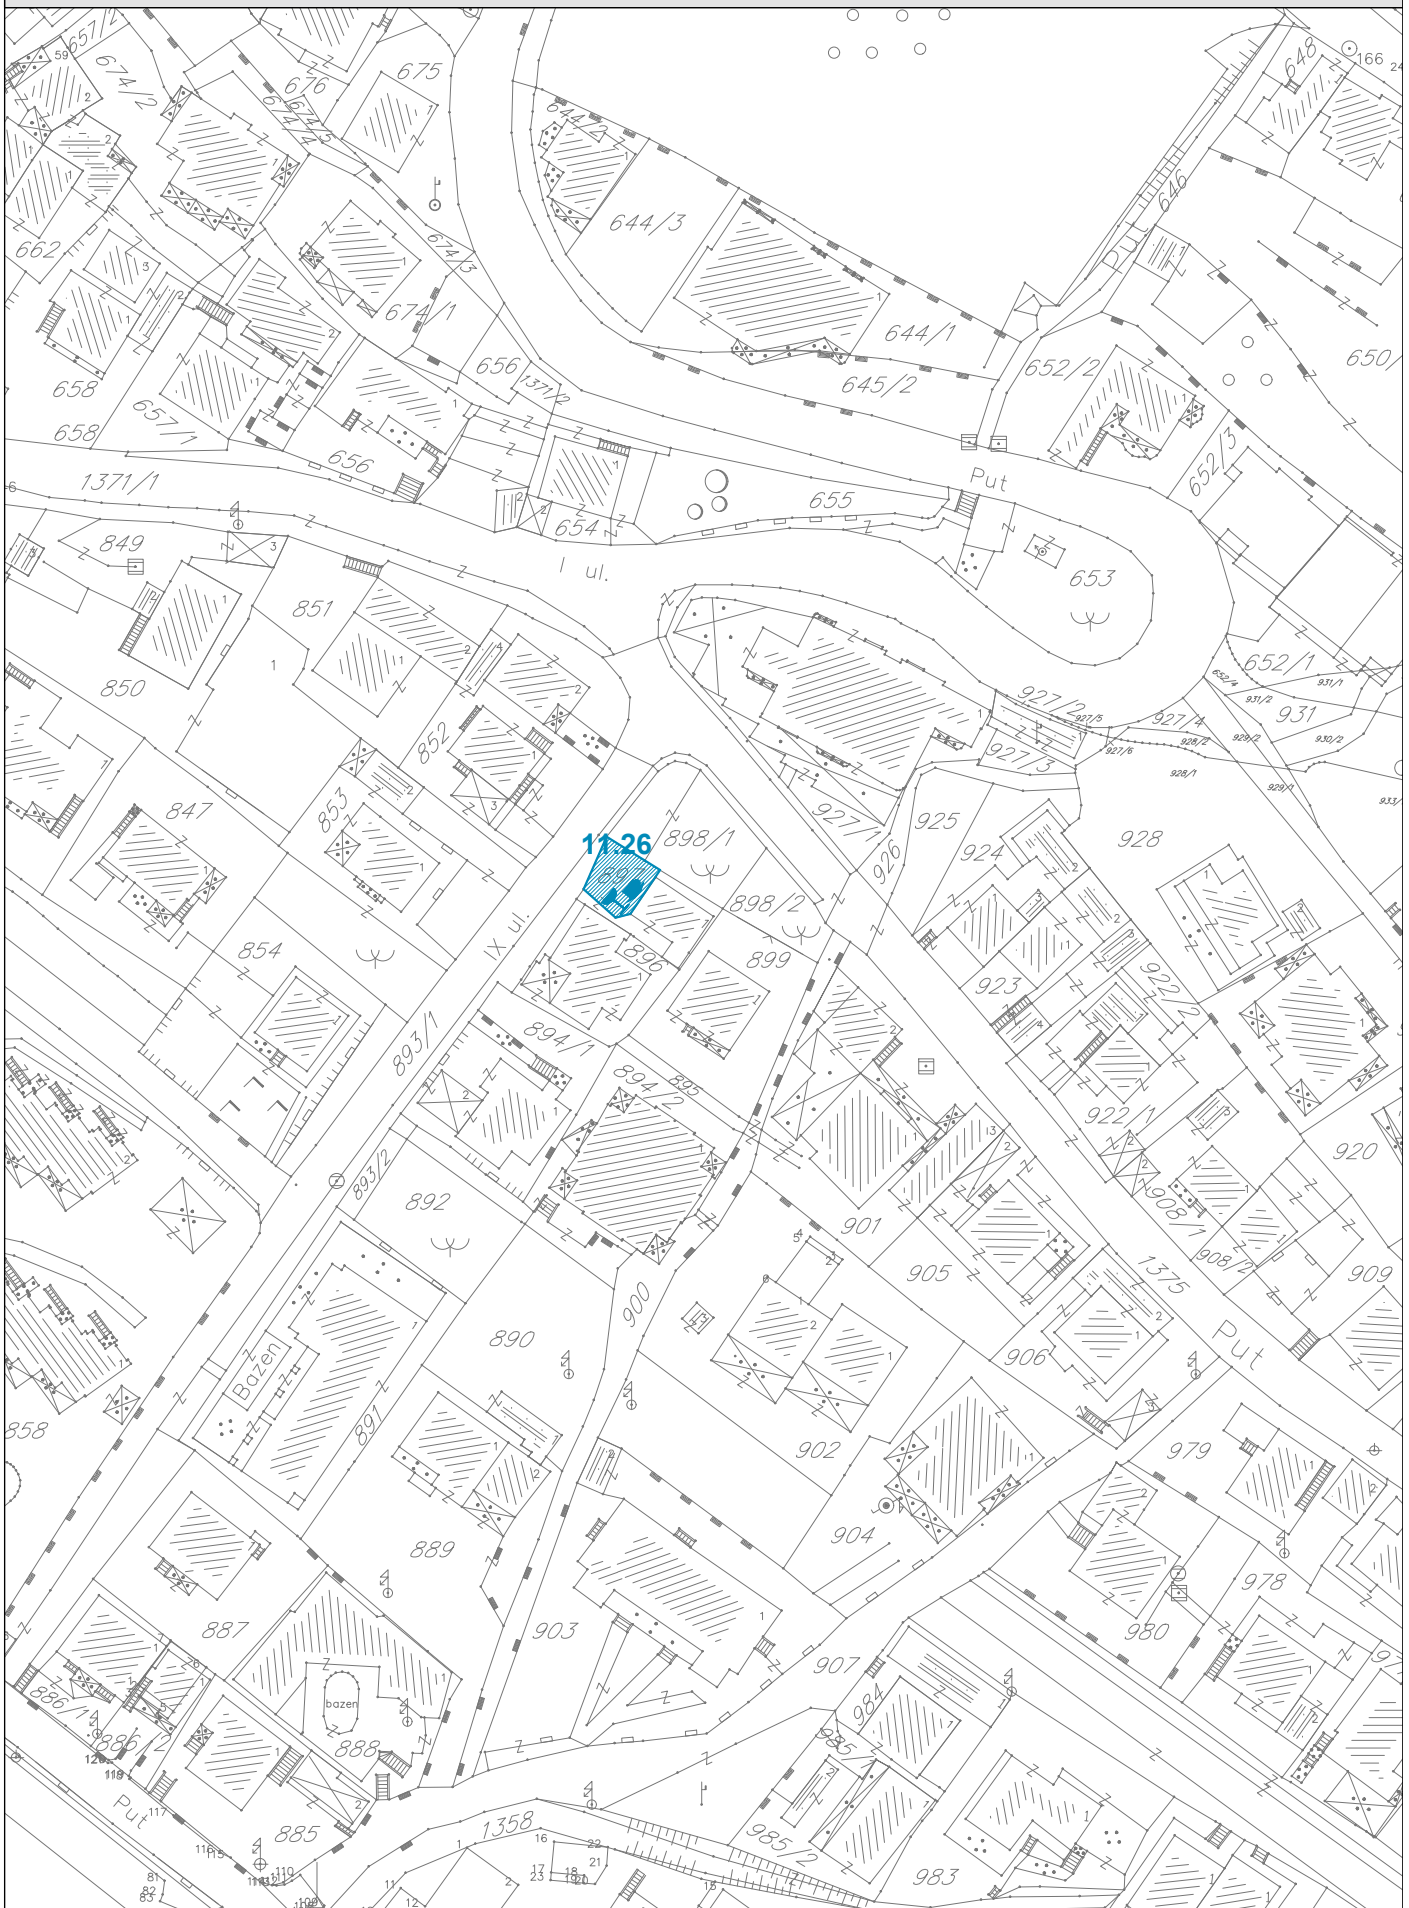


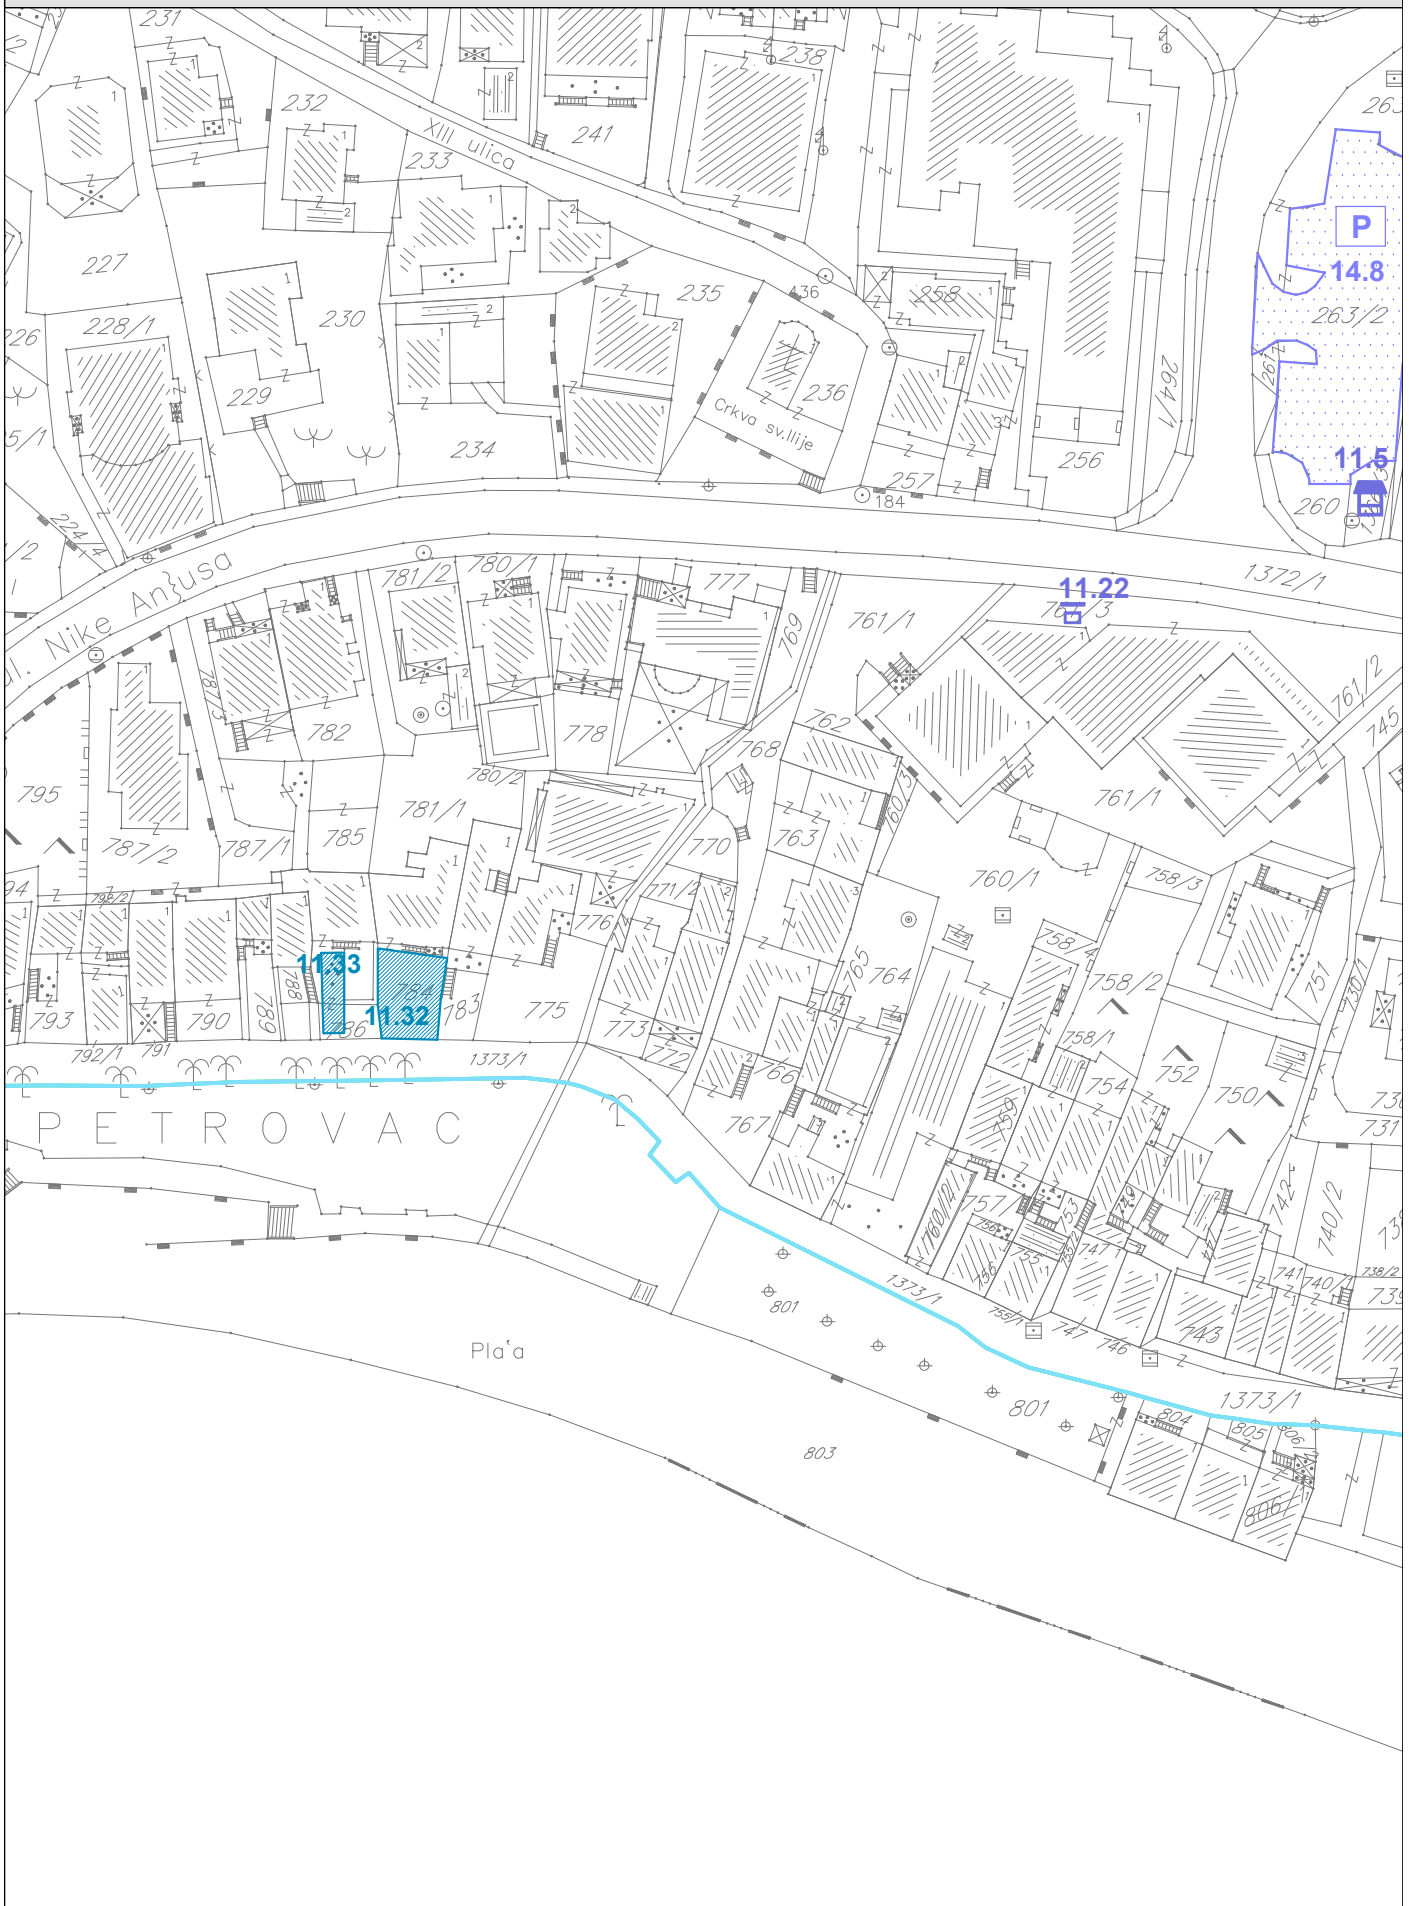

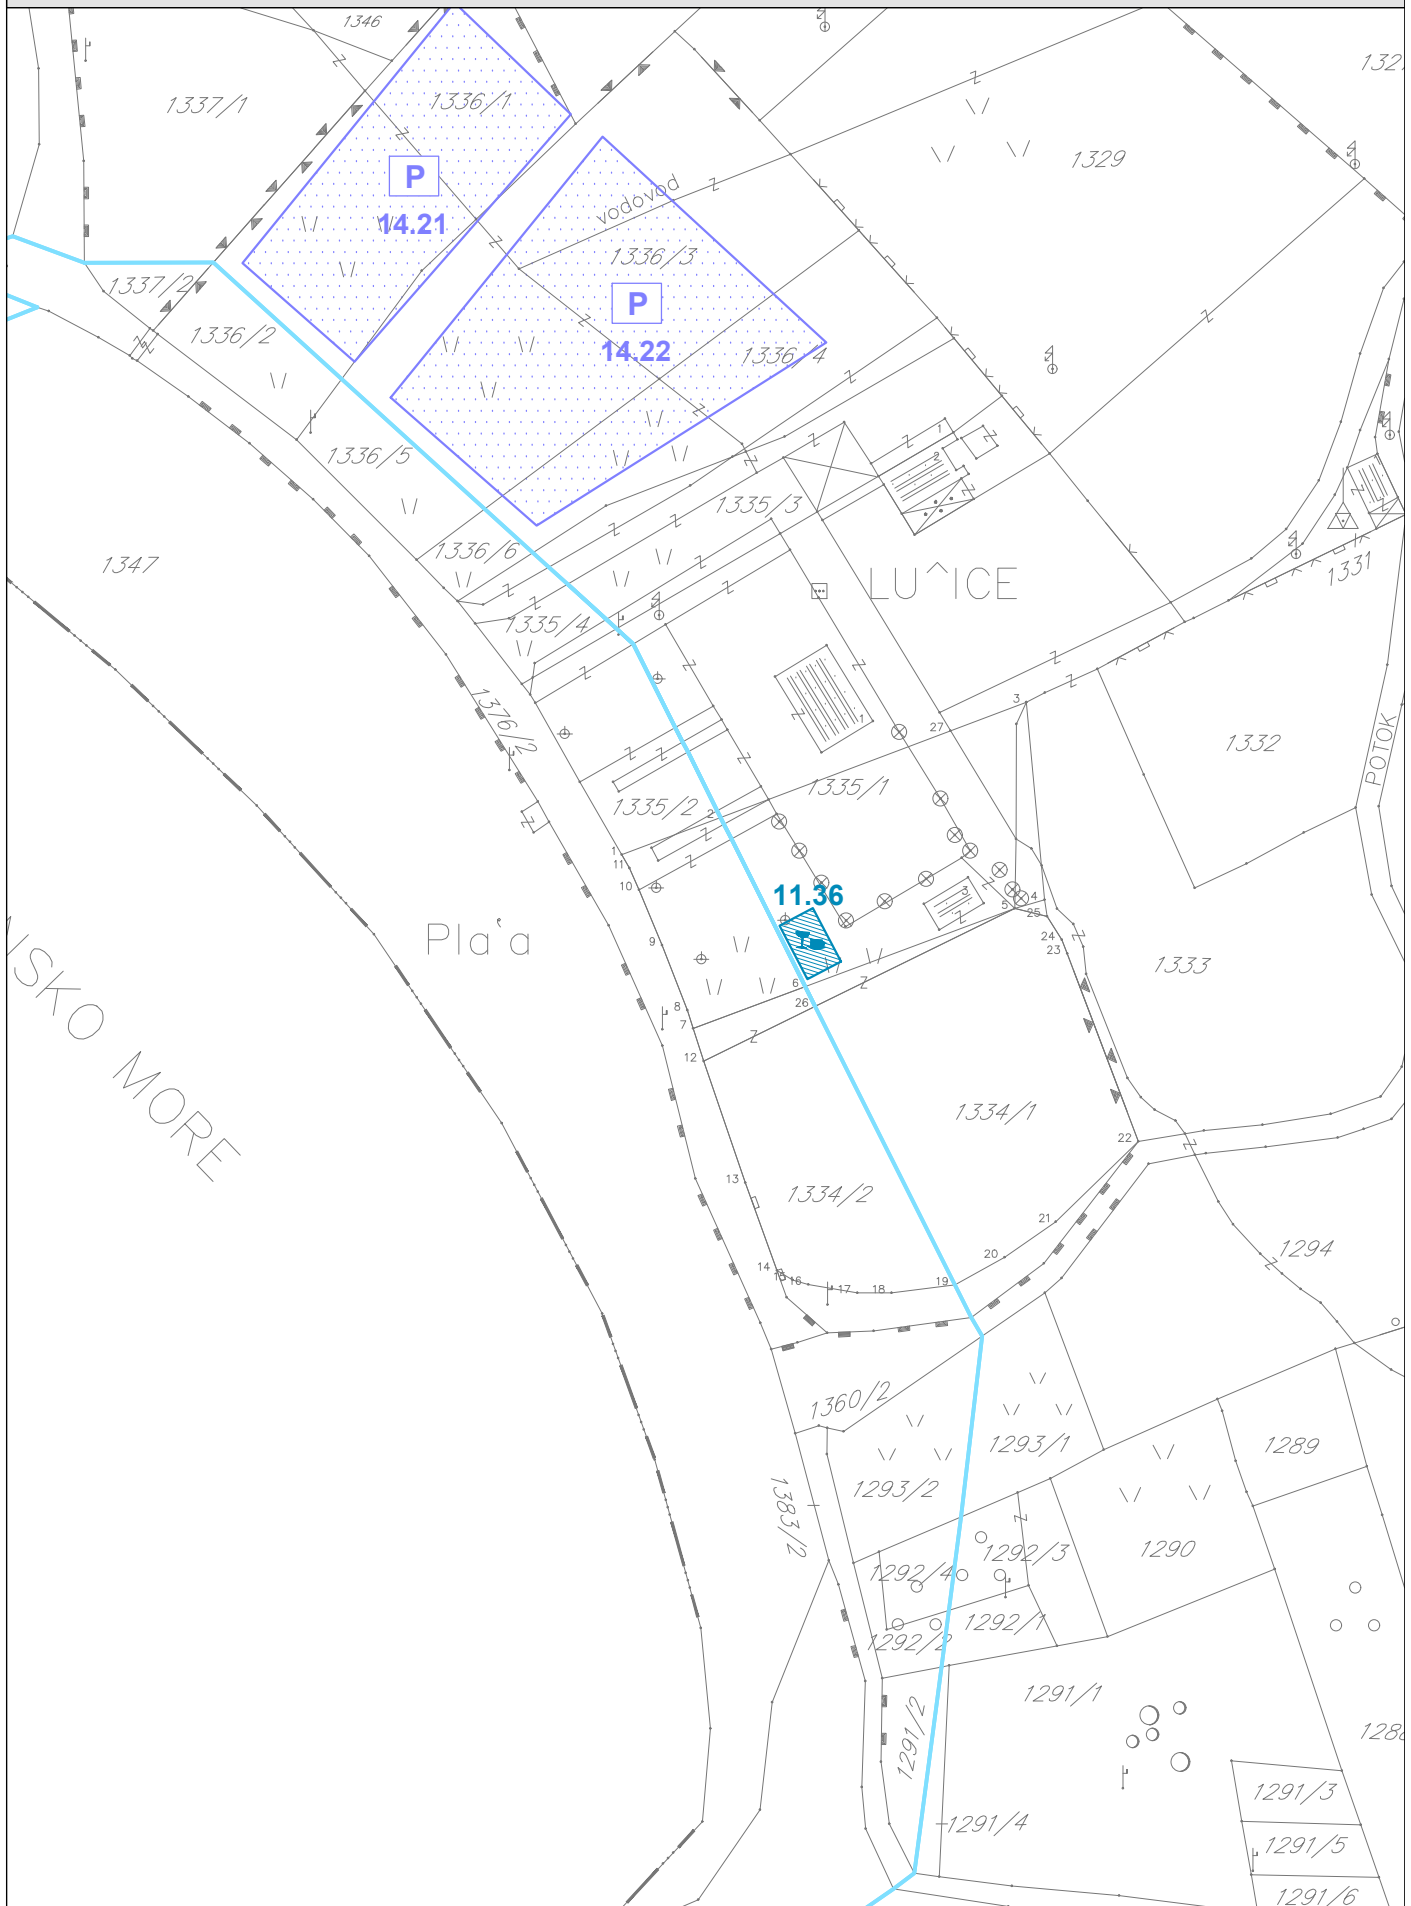

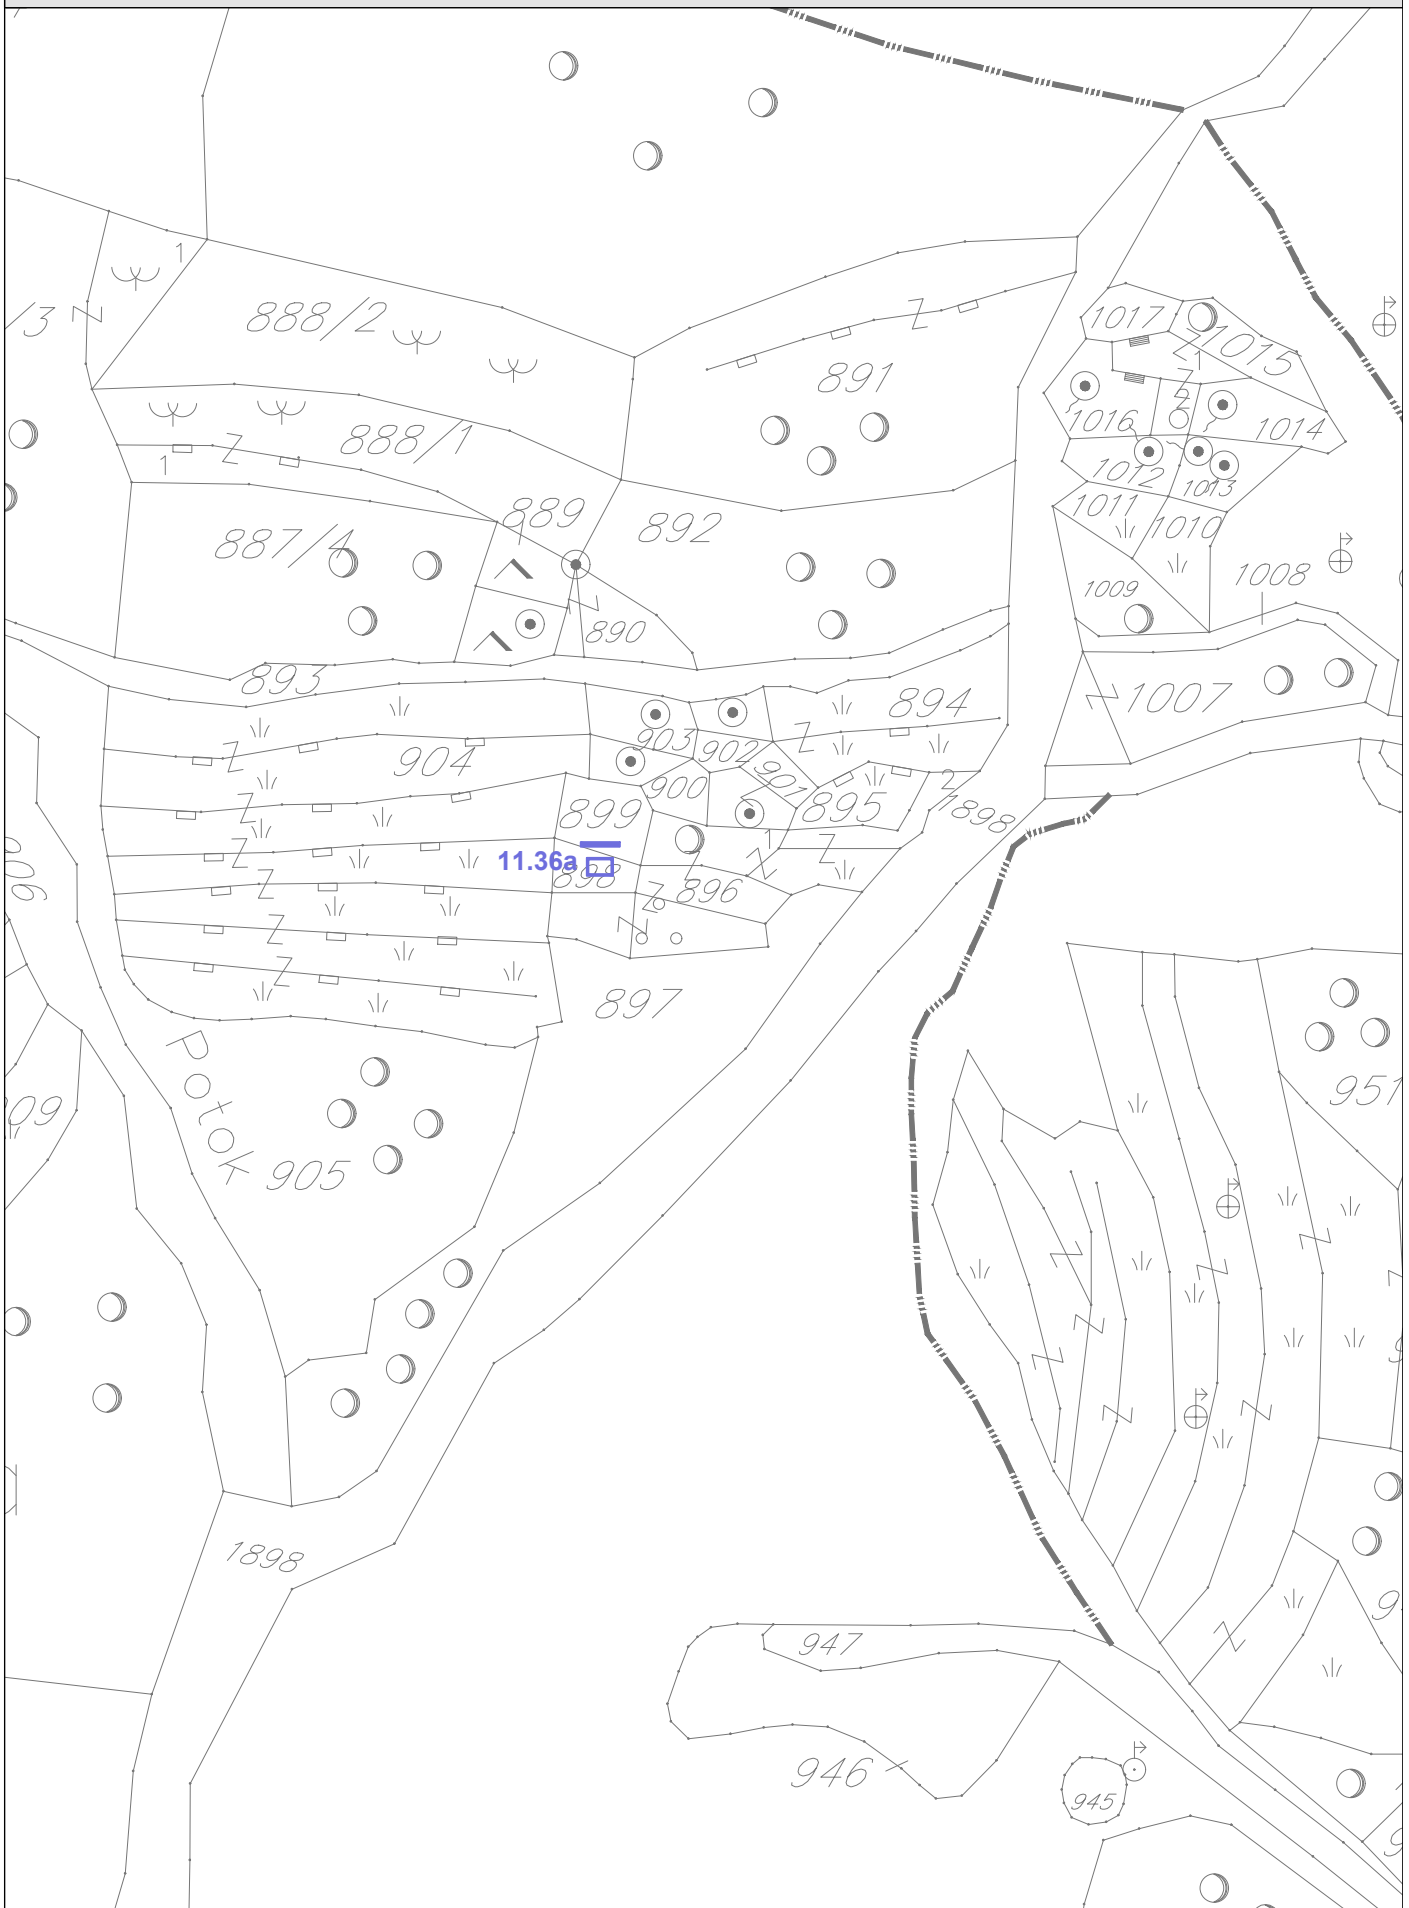

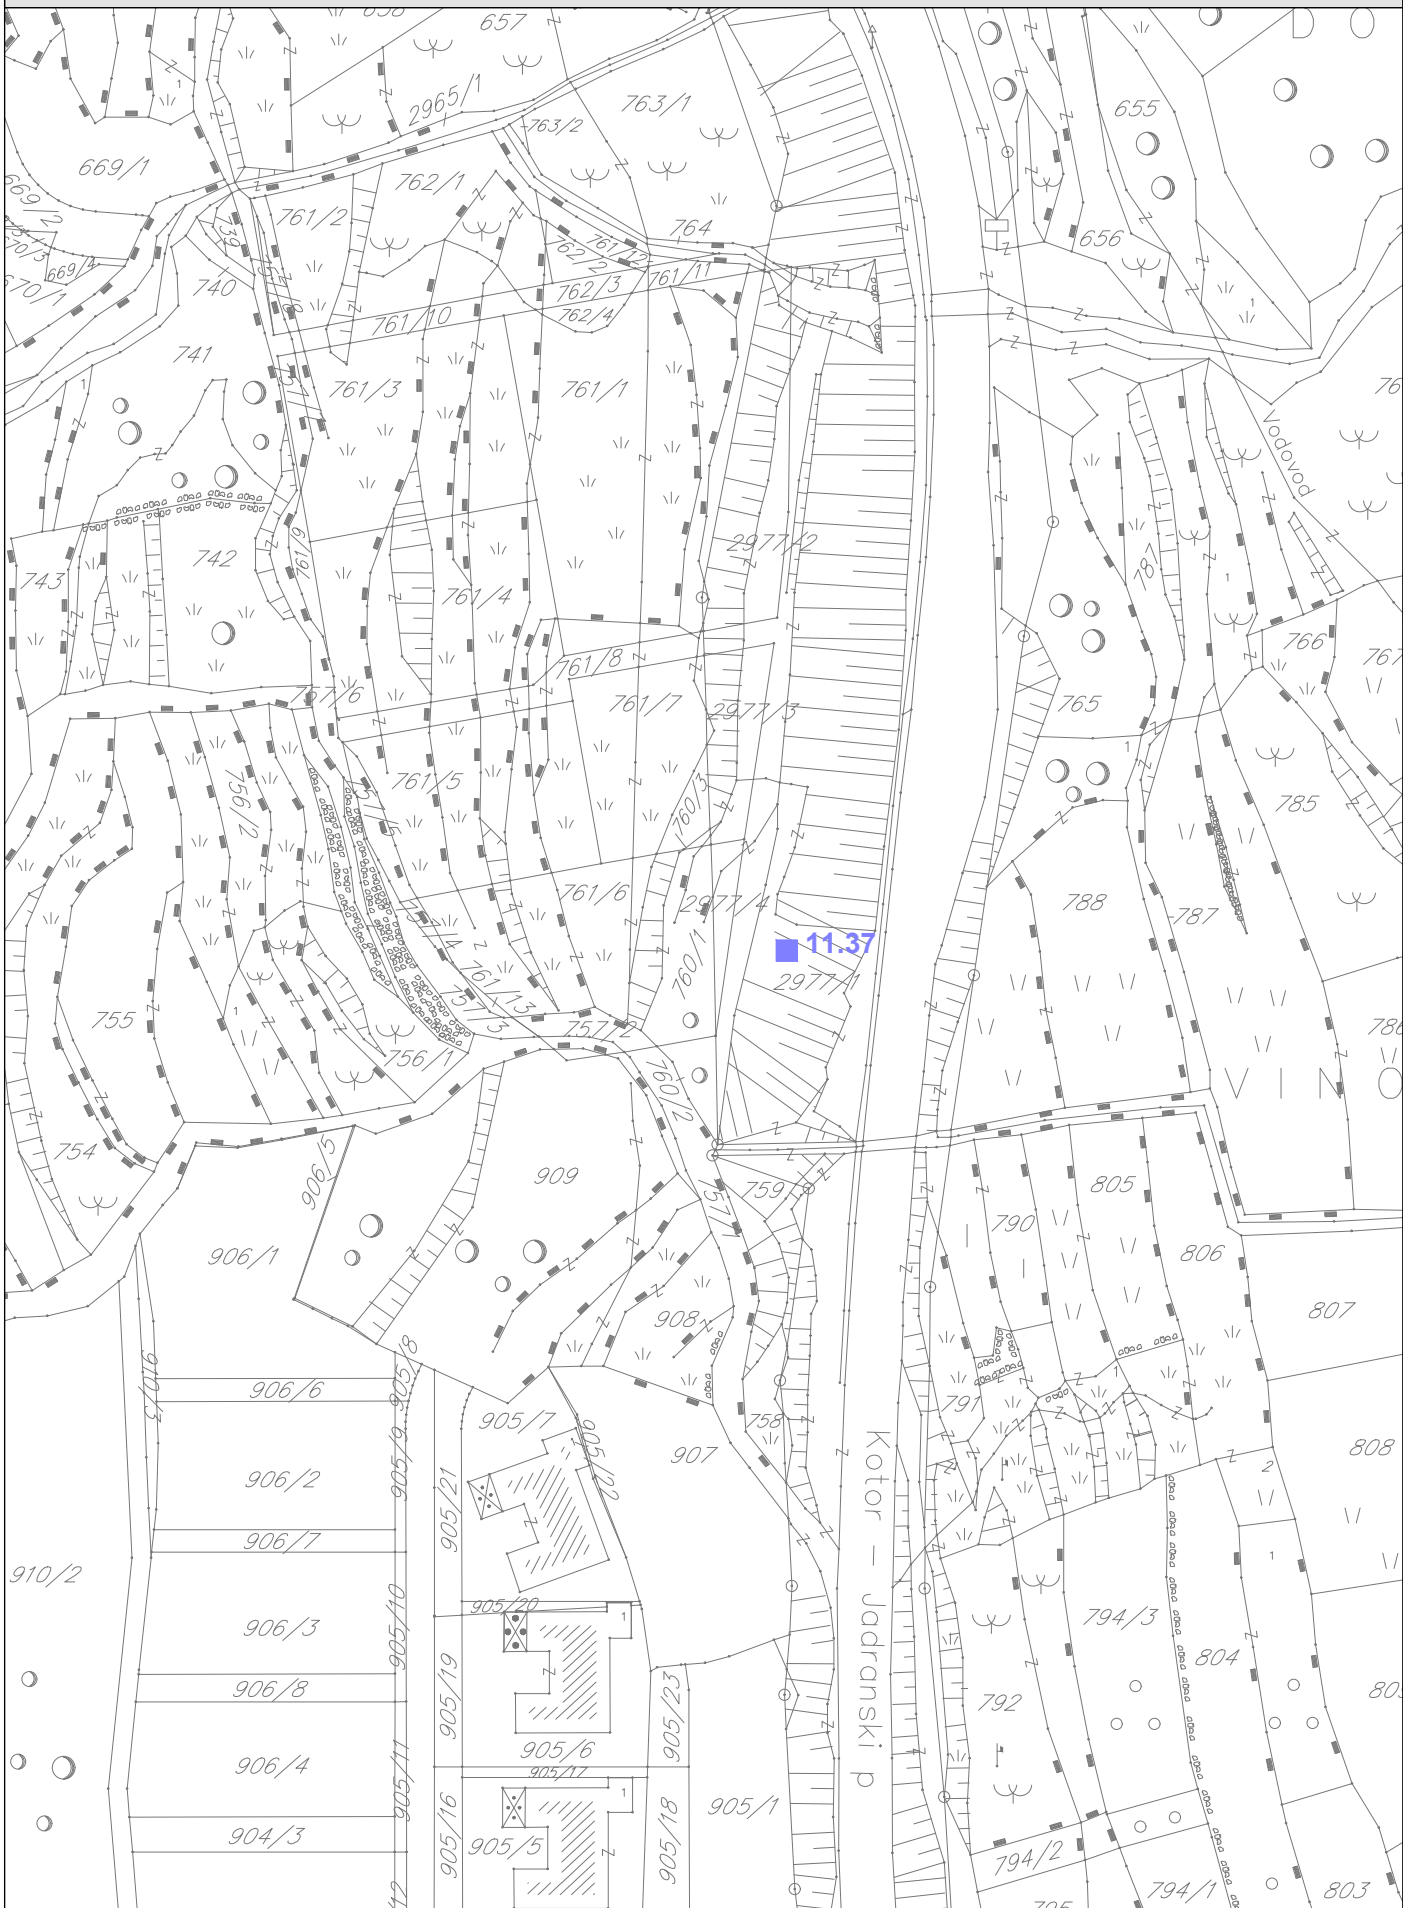

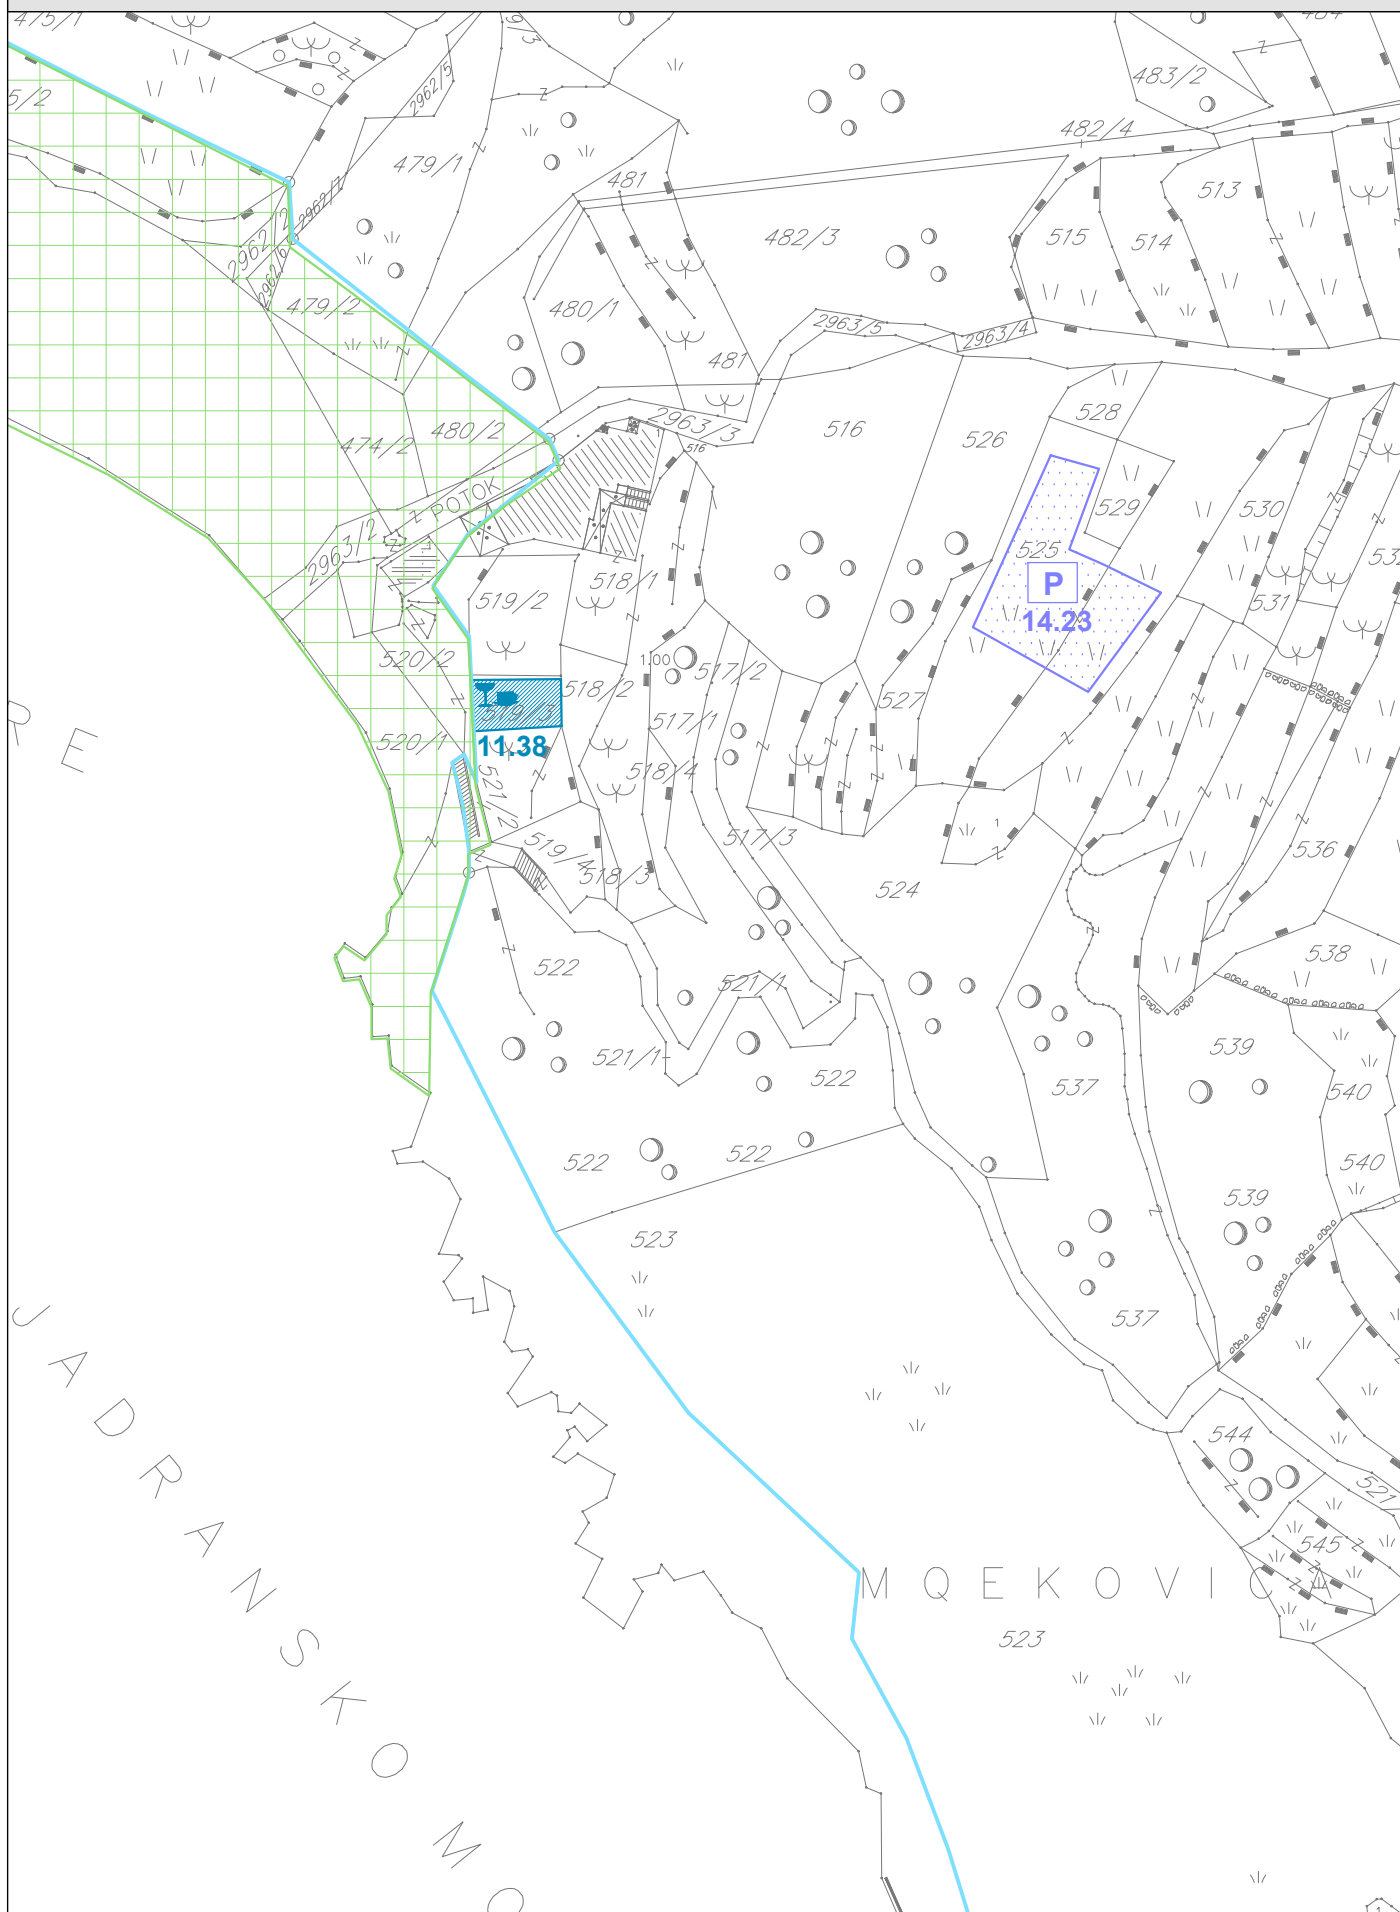










PROGRAM PRIVREMENIH OBJEKATA
OPŠTINA BUDVA
2019-2023

razmjera
 1:1000

br lista
17

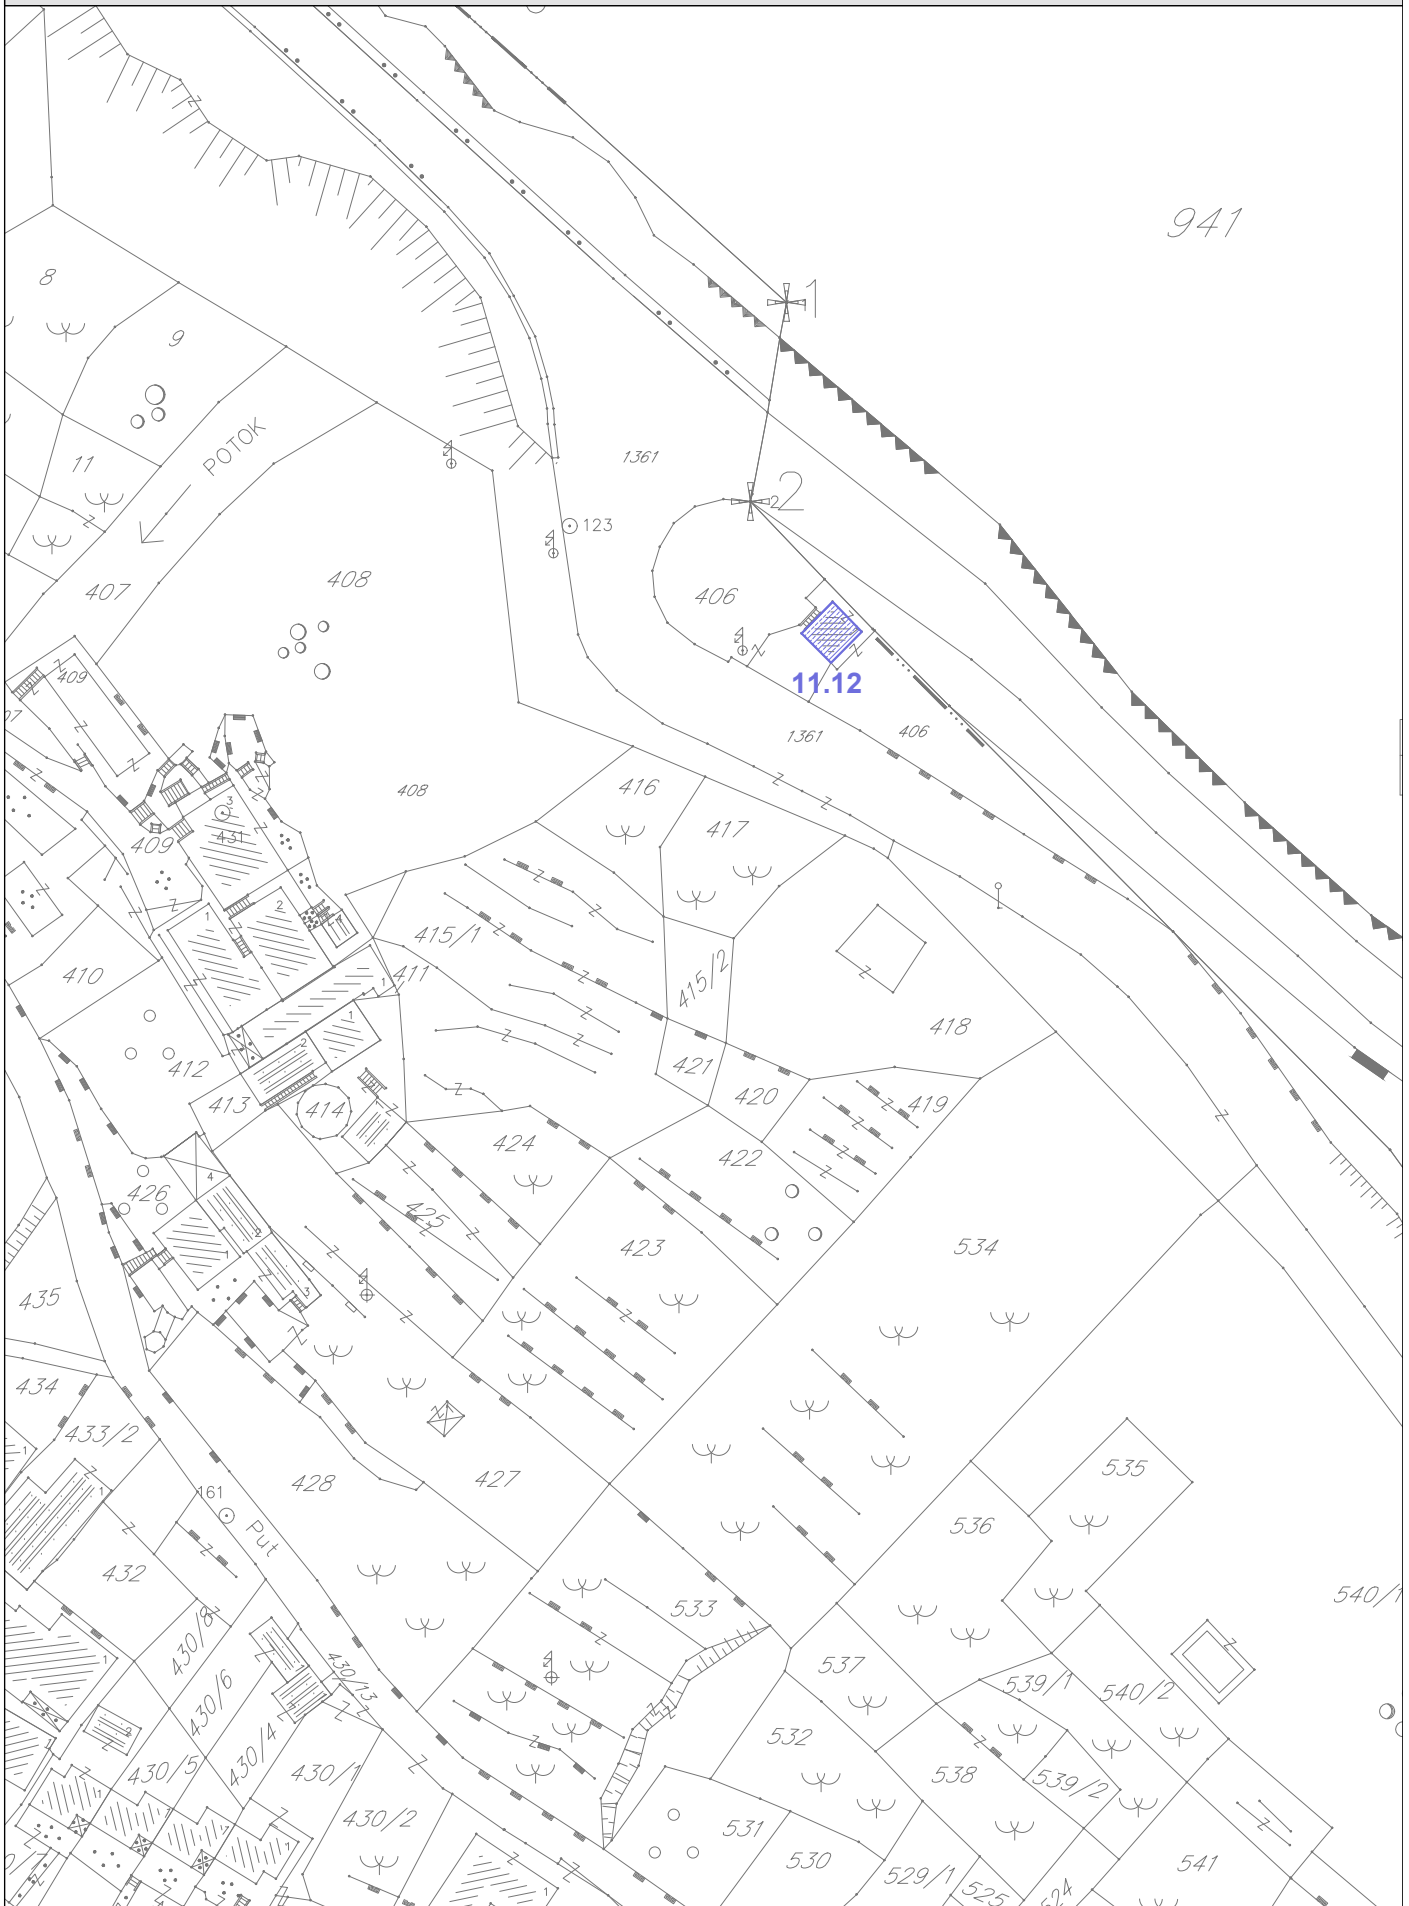


941

11.12

PROGRAM PRIVREMENIH OBJEKATA
OPŠTINA BUDVA
2019-2023

ZONA 12 BULJARICA

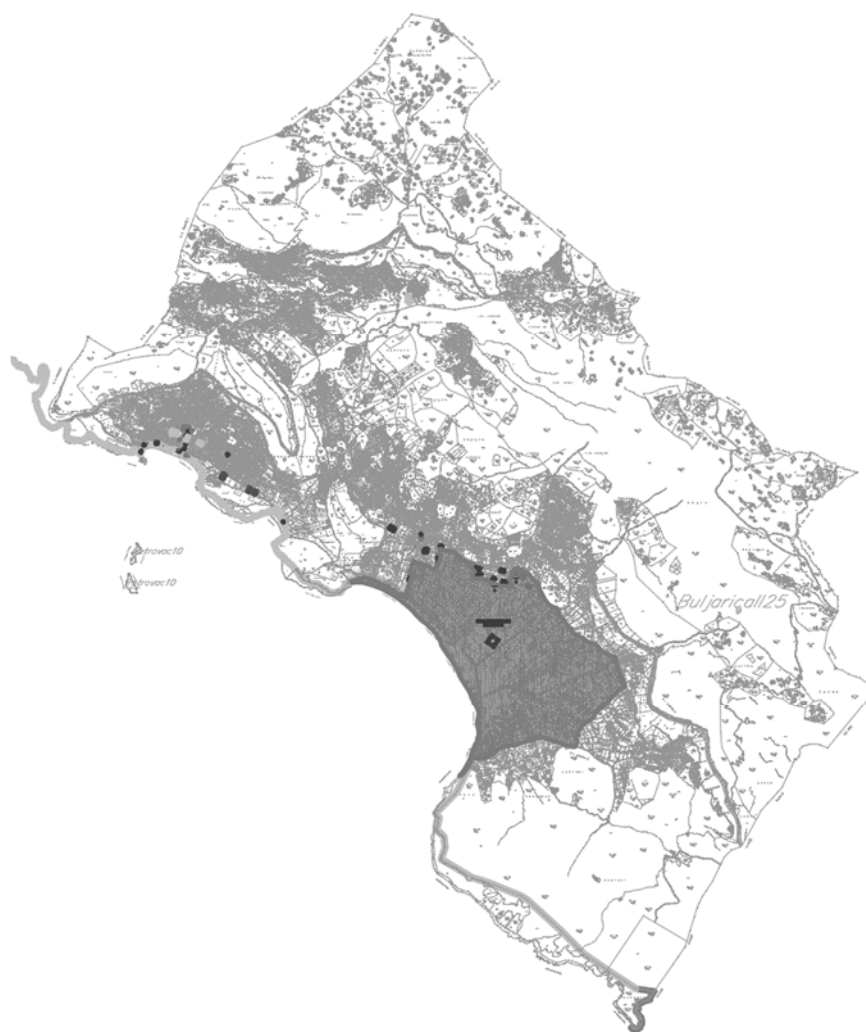












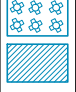


Broj lokacije	Vrsta prema načinu na koji su pričvršćeni za tlo	Katastarska parcela	Vrsta/ tip objekta	Namjena objekta	Površina objekta	Opis objekta
BULJARICA OPŠTINSKO zemljište						
12.1	montažno demontažni privremeni objekat	586 KO Buljarica I	kiosk	trgovinska djelatnost, prodaja neprehrambenih i konditorskih proizvoda	6,00m ²	Montazno-demontazni objekat
12.2	pokretni privremeni objekat	1127 KO Buljarica I	konzervator za sladoled	prodaja fabrikovanog sladoleda	2,00m ²	Tipski fabrički proizveden uređaj
12.3	pokretni privremeni objekat	1127 KO Buljarica I	štanđ	trgovinska djelatnost/ prodaja neprehrambenih proizvoda	2,0m ²	Tipski montažni objekat
12.4	pokretni privremeni objekat	1860/1 KO Buljarica I	konzervator za sladoled	prodaja fabrikovanog sladoleda	2,00m ²	Tipski fabrički proizveden uređaj
BULJARICA PRIVATNO zemljište						
12.5	montažno demontažni privremeni objekat	585/1 KO Buljarica I	turistički punkt za potrebe TOB Budva	pružanje informacija i prijava boravka turista	15,0m ²	Montazno-demontazni objekat
12.6	otvorena površina u funkciji privremenog objekta	357,355 i 650 KO Buljarica I	auto kamp	auto kamp	204,40 m ²	Postojeća podloga sa tipskim sadržajima i objektima neophodnim za kampovanje
12.7	montažno demontažni privremeni objekat	387 KO Buljarica I	montažno demontažni objekat	trgovinska djelatnost	70,00m ²	Montažno demontazni objekat od tiskih fabričkih elemenata na betonskoj podlozi
12.8	otvorena površina u funkciji privremenog objekta	439, 440, 441, 442,446, 447 i 448 KO Buljarica I	auto kamp	auto kamp	1000,00 m ²	postojeća podloga sa tipskim sadržajima i objektima neophodnim za kampovanje Neophodno je pribaviti od Agencije za zaštitu prirode i životne sredine dozvolu za obavljanje radnji, aktivnosti i djelatnosti u zaštićenom području.









12.9	pokretni privremeni objekat	572 KO Buljarica I	štanđ	trgovinska djelatnost/ prodaja voća i povrća	2,0m2	tipski montažni objekat
12.10	montažno demontažni privremeni objekat	572 KO Buljarica I	ugostiteljski objekat	ugostiteljska djelatnost/ pružanje jednostavnih ugost. usluga	12,0 m2	Montažno demontazni objekat od tiskih fabrickih elemenata na betonskoj podlozi
12.11	montažno demontažni privremeni objekat	583 KO Buljarica I	ugostiteljski objekat	ugostiteljska djelatnost/ pružanje jednostavnih ugost. usluga	12,0 m2	Montažno demontazni objekat od tiskih fabrickih elemenata na betonskoj podlozi
12.12	pokretni privremeni objekat	585/1 KO Buljarica I	štanđ	trgovinska djelatnost/ prodaja voća i povrća	2,0m2	tipski montažni objekat
12.13	pokretni privremeni objekat	604 KO Buljarica I	štanđ	trgovinska djelatnost	2,0m2	tipski montažni objekat
12.14	pokretni privremeni objekat	622 KO Buljarica I	štanđ	trgovinska djelatnost/ prodaja voća i povrća	4,0m2	tipski montažni objekat
12.15	otvorena površina u funkciji privremenog objekta	636 KO Buljarica I	auto kamp	auto kamp	791,0m2	postojeća podloga sa tipskim sadržajima i objektima neophodnim za kampovanje
12.16	otvorena površina u funkciji privremenog objekta	644, 645,646 KO Buljarica I	auto kamp	auto kamp	950,0m2	postojeća podloga sa tipskim sadržajima i objektima neophodnim za kampovanje
12.17	montažno demontažni privremeni objekat	726 KO Buljarica I	ugostiteljski objekat	ugostiteljska djelatnost	50,0 m2	terasa se postavlja na gotovu podlogu, sa natkrivanjem suncobranima .Na izgled i dimenzije terasa neophodno je pribaviti saglasnost glavnog gradskog arhitekta
12.18	otvorena površina u funkciji privremenog objekta	727 KO Buljarica I	auto kamp	auto kamp	243,0m2	postojeća podloga sa tipskim sadržajima i objektima neophodnim za kampovanje




12.19	otvorena površina u funkciji privremenog objekta	728,729,730 i 731 KO Buljarica I	auto kamp	auto kamp	505,0m2	postojeća podloga sa tipskim sadržajima i objektima neophodnim za kampovanje
12.20	otvorena površina u funkciji privremenog objekta	735, 736 i 739 KO Buljarica I	auto kamp	auto kamp	844,0m2	postojeća podloga sa tipskim sadržajima i objektima neophodnim za kampovanje
12.21	otvorena površina u funkciji privremenog objekta	740 KO Buljarica I	auto kamp	auto kamp	476,0m2	postojeća podloga sa tipskim sadržajima i objektima neophodnim za kampovanje
12.22	pokretni privremeni objekat	1002 KO Buljarica I	stand	trgovinska djelatnost	4,0m2	tipski montažni objekat
12.23	otvorena površina u funkciji privremenog objekta	1114 i 1116/2 KO Buljarica I	auto kamp	auto kamp	450,0m2	postojeća podloga sa tipskim sadržajima i objektima neophodnim za kampovanje Neophodno je pribaviti od Agencije za zaštitu prirode i životne sredine dozvolu za obavljanje radnji, aktivnosti i djelatnosti u zaštićenom području.
12.24	montažno demontažni privremeni objekat	1170 i 1171 KO Buljarica I	montažno demontažni objekat	uslužna i trgovinska djelatnost	80,0m2	ateje Neophodno je pribaviti od Agencije za zaštitu prirode i životne sredine dozvolu za obavljanje radnji, aktivnosti i djelatnosti u zaštićenom području.
12.25	otvorena površina u funkciji privremenog objekta	1130 KO Buljarica I	auto kamp	auto kamp	400,0m2	postojeća podloga sa tipskim sadržajima i objektima neophodnim za kampovanje
12.26	otvorena površina u funkciji privremenog objekta	116/1 i 1117 KO Buljarica I	auto kamp	djecije odmaraliste	476,0m2	postojeća podloga sa tipskim sadržajima i objektima neophodnim za kampovanje Neophodno je pribaviti od Agencije za zaštitu prirode i životne sredine dozvolu za obavljanje radnji, aktivnosti i djelatnosti u zaštićenom području.



12.27	otvorena površina u funkciji privremenog objekta	1117 i 1118 KO Buljarica I	auto kamp	auto kamp	495,0m2	postojeća podloga sa tipskim sadržajima i objektima neophodnim za kampovanje Neophodno je pribaviti od Agencije za zaštitu prirode i životne sredine dozvolu za obavljanje radnji, aktivnosti i djelatnosti u zaštićenom području.
12.28	otvorena površina u funkciji privremenog objekta	1120,1121, 1122 i 1123 KO Buljarica I	auto kamp	auto kamp	1312,0,0m2	postojeća podloga sa tipskim sadržajima i objektima neophodnim za kampovanje
12.29	otvorena površina u funkciji privremenog objekta	1272 KO Buljarica I	auto kamp	auto kamp	592,0,0m2	postojeća podloga sa tipskim sadržajima i objektima neophodnim za kampovanje
12.30	pokretni privremeni objekat	1272 KO Buljarica I	stand	trgovinska djelatnost	4,0m2	tipski montažni objekat
12.31	pokretni privremeni objekat	1272 KO Buljarica I	konzervator za sladoled	prodaja fabrikovanog sladoleda	2,00m2	tipski fabrički proizveden uređaj
12.32	pokretni privremeni objekat	1272 KO Buljarica I	konzervator za sladoled	prodaja fabrikovanog sladoleda	2,00m2	tipski fabrički proizveden uređaj
12.33	pokretni privremeni objekat	1272 KO Buljarica I	stand	trgovinska djelatnost	2,0m2	tipski montažni objekat
12.34	pokretni privremeni objekat	1272 KO Buljarica I	stand	trgovinska djelatnost	2,0m2	tipski montažni objekat
12.35	montažno demontažni privremeni objekat	1836 KO Buljarica I	ugostiteljska terasa	ugostiteljska terasa	15,0m2	terasa se postavlja na gotovu podlogu, sa natkrivanjem suncobranima .Na izgled i dimenzije terasa neophodno je pribaviti saglasnost glavnog gradskog arhitekta


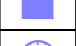




	Privremeni objekti namjenjeni za turizam i ugostiteljstvo
	privremeni ugostiteljski objekat
	ugostiteljska terasa
	autokamp
	konzervator za sladoled
	rashladna i izložbena vitrina za prodaju hrane i pića
	ugostiteljski aparat



	Privremeni objekti namjenjeni za trgovinu i usluge
	štant
	kiosk
	objekat za trgovinu i usluge
	
	pijaca
	prodajni pult

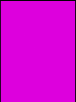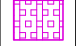	Privremeni objekti namjenjeni za komunalne usluge i infrastrukturu
	privremeno parkiralište
	montažni objekat za servisiranje ili pranje vozila
	sklonište za napuštene životinje
	mjerno mjesto-stanica
	spoljašnji outdoor kabinet
	privremeno skladište otpada
	objekat kontejnerskog tipa


	Privremeni objekti namijenjeni za organizaciju događaja
	bina, podijum ili bioskop na otvorenom
	objekti i oprema za potrebe organizovanja festivala


	Privremeni objekti namijenjeni reklamiranju, oglašavanju i pružanju informacija
	informacioni punkt


	Privremeni objekti namjenjeni za sport i rekreaciju
	natkriveni/zatvoreni sportski objekat
	sportski objekat - otvoreni teren
	zabavni park
	dječije igralište
	zip line


	Objekti namjenjeni za eksploataciju prirodnih sirovina, skladištenje i proizvodnju
	montažna hala i hangar


 zaštićena prirodna područja


 Spomenik prirode


 linija morskog dobra

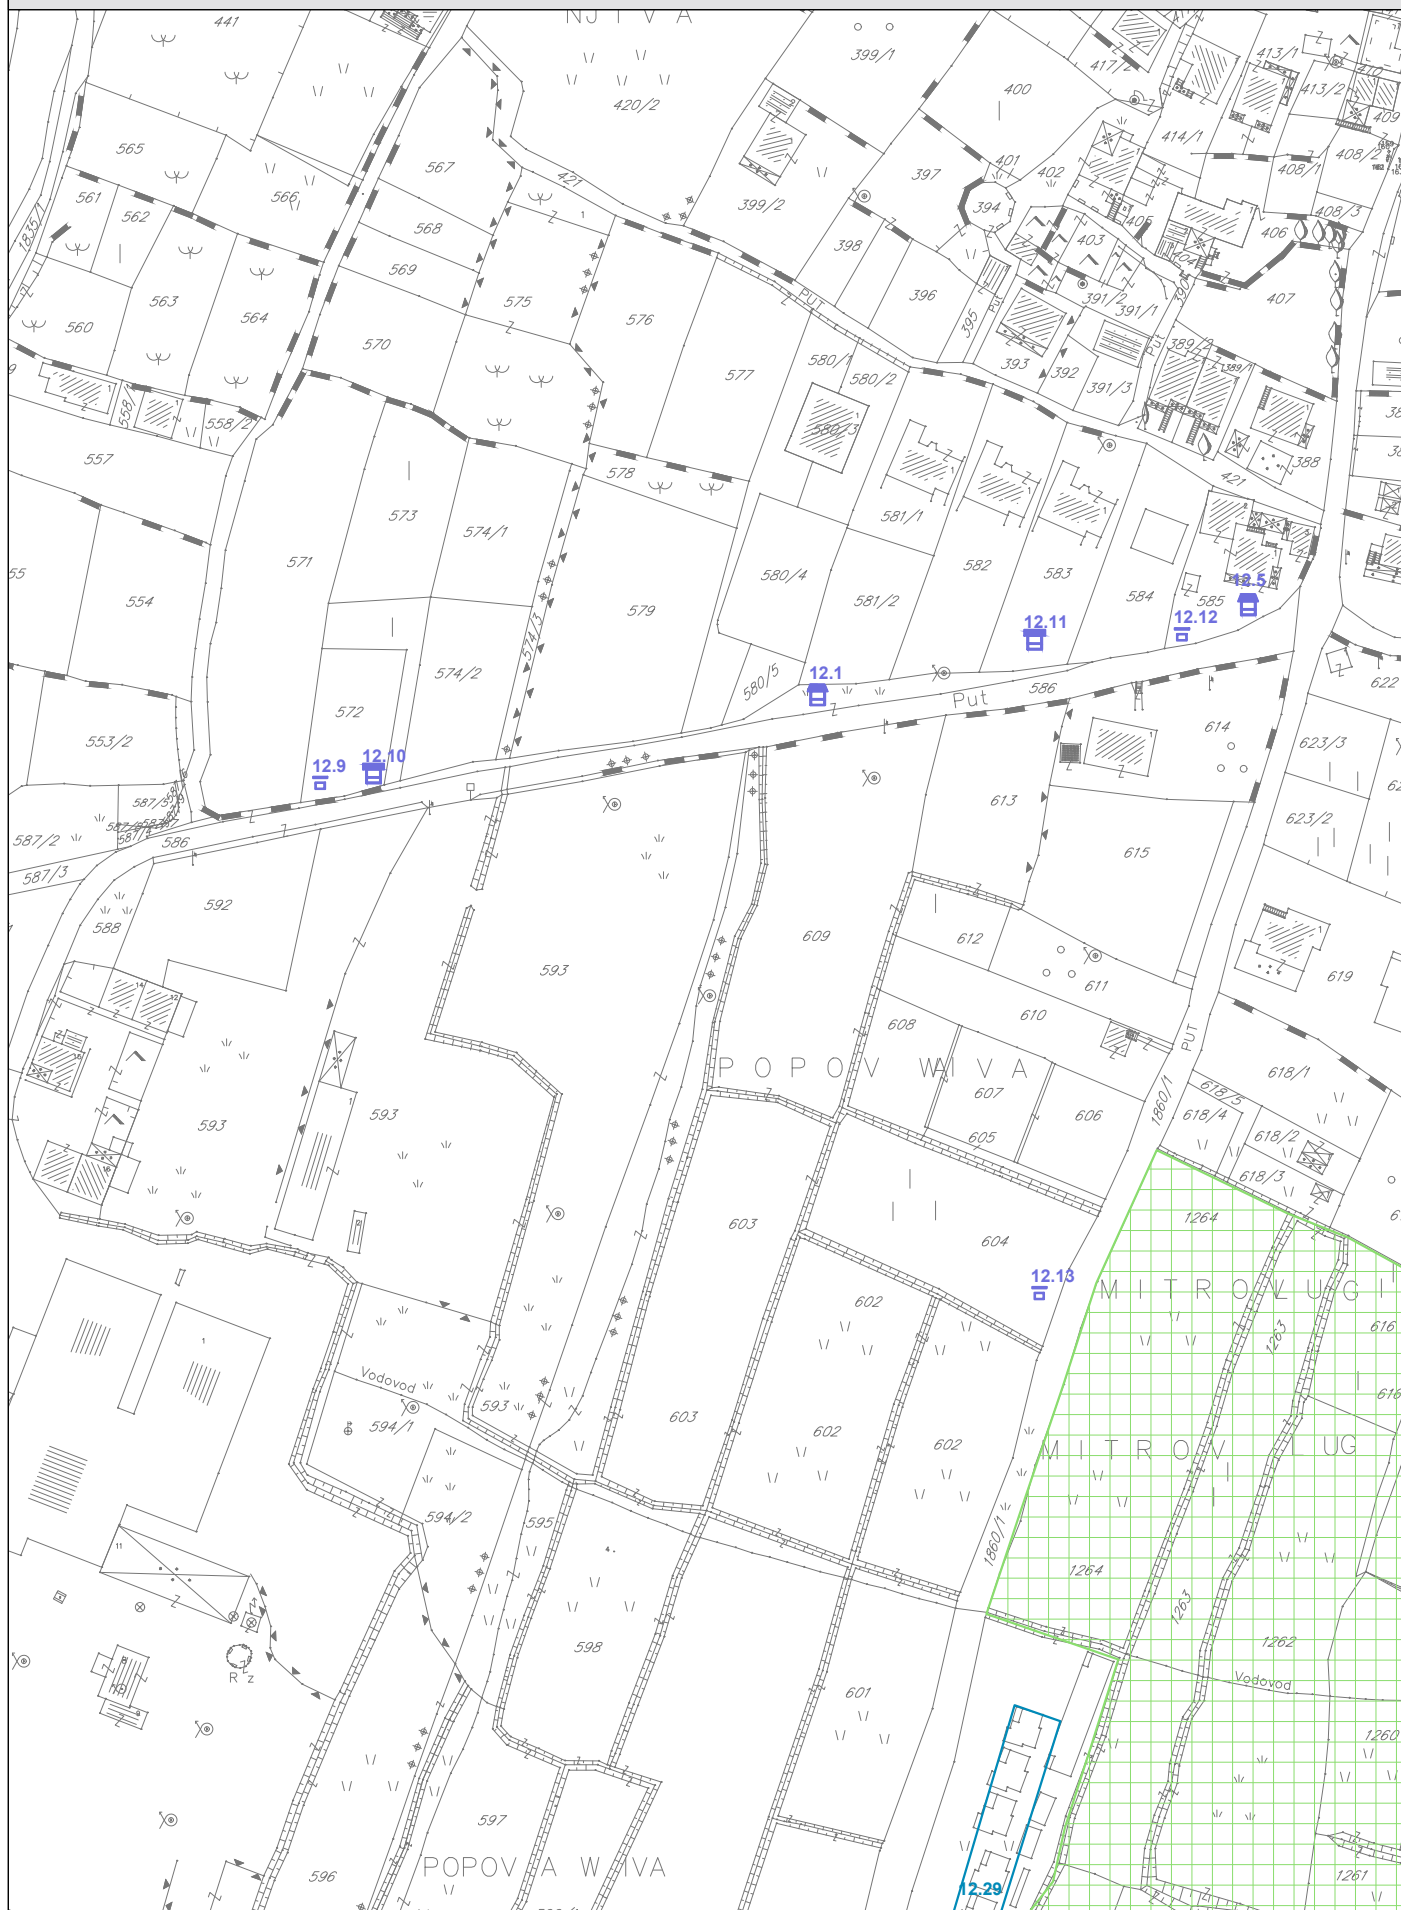


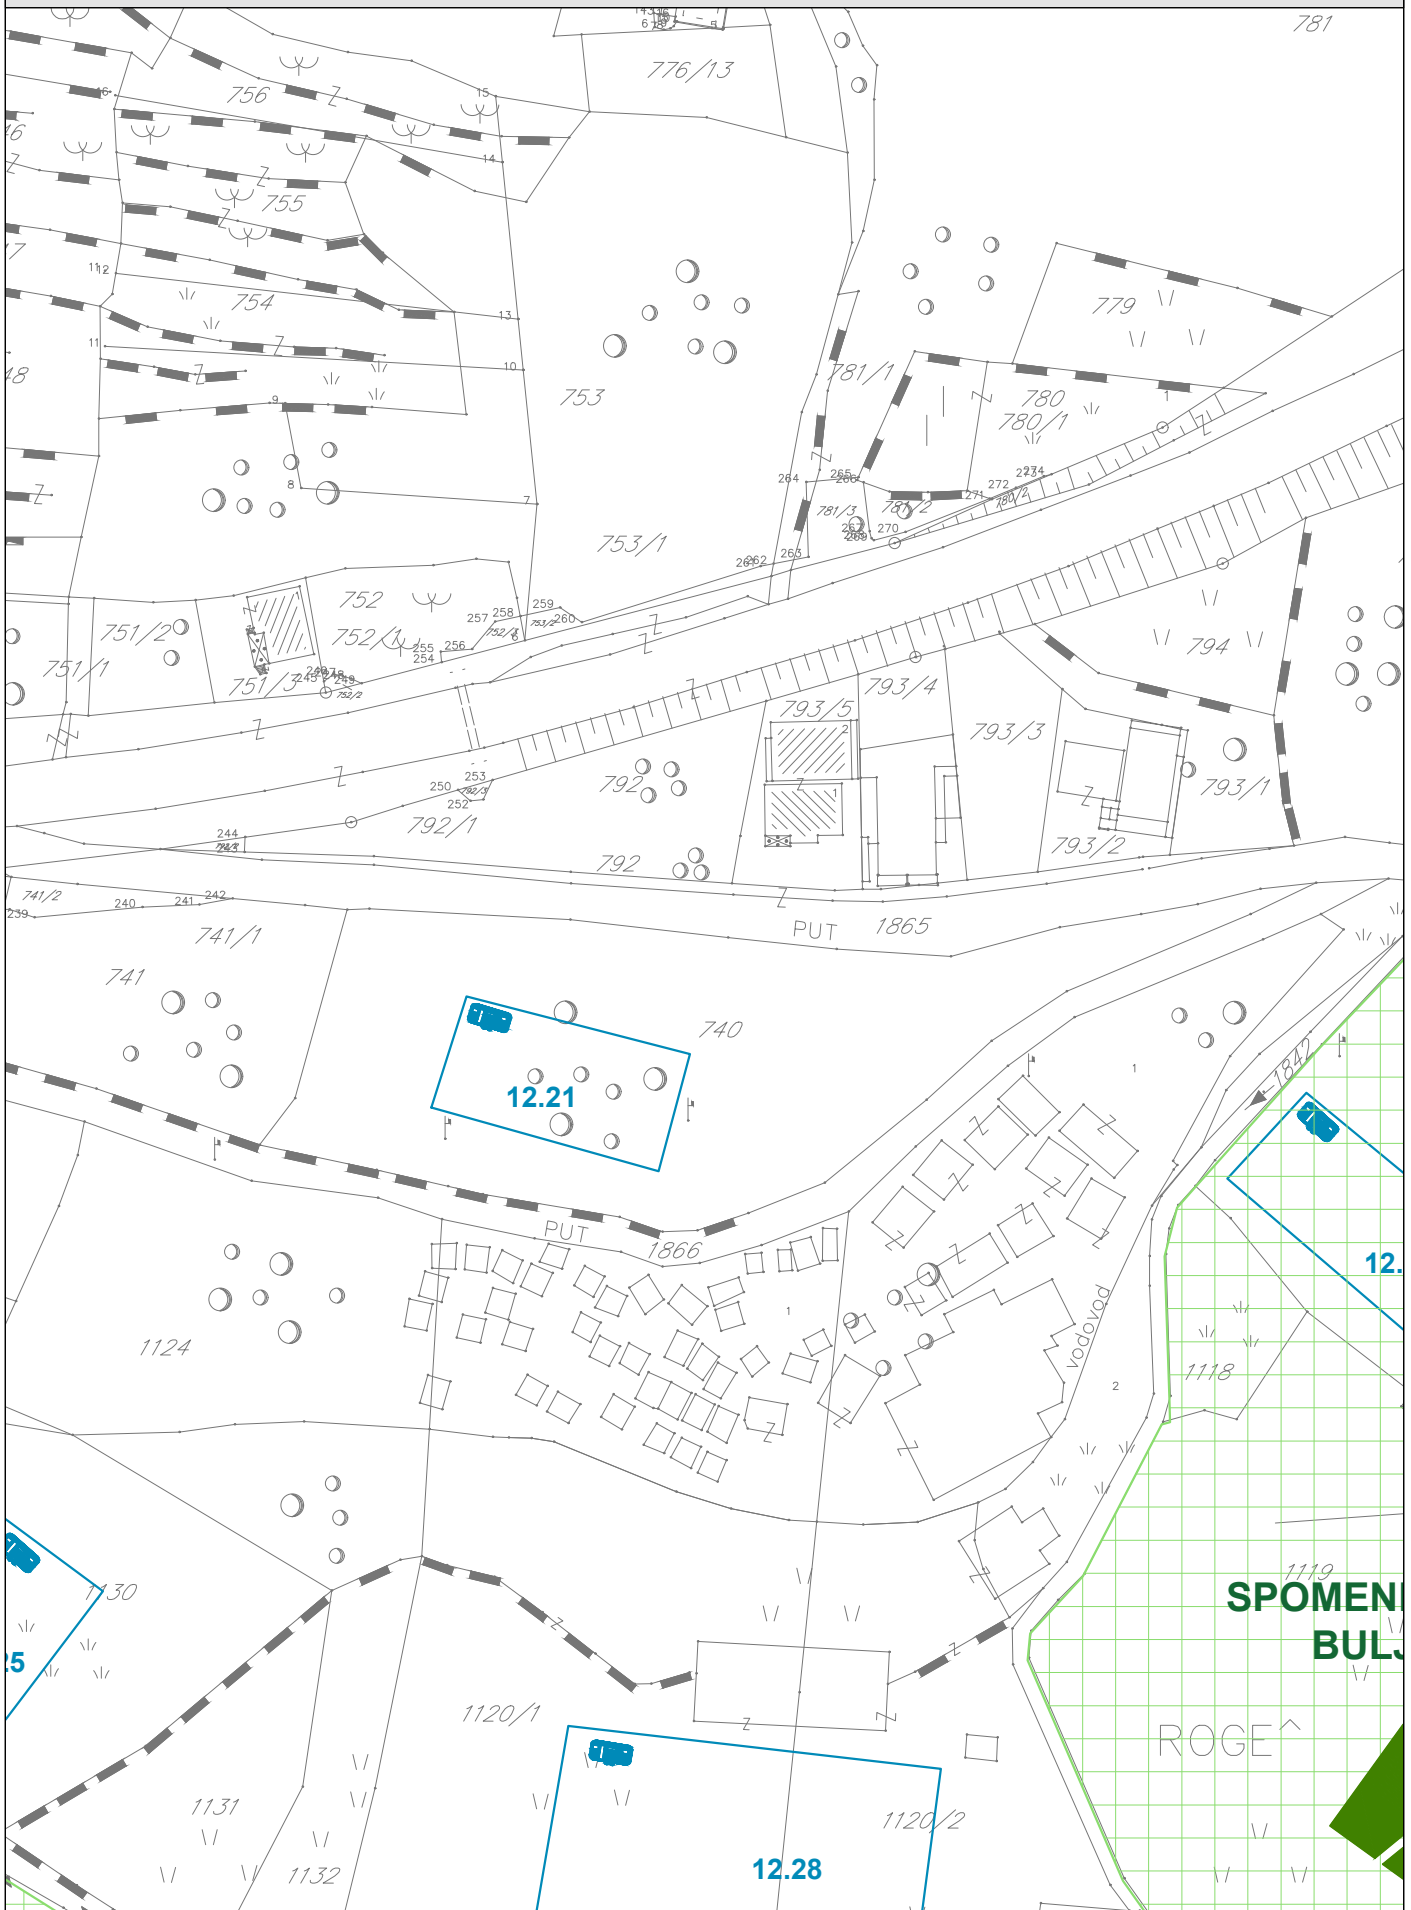


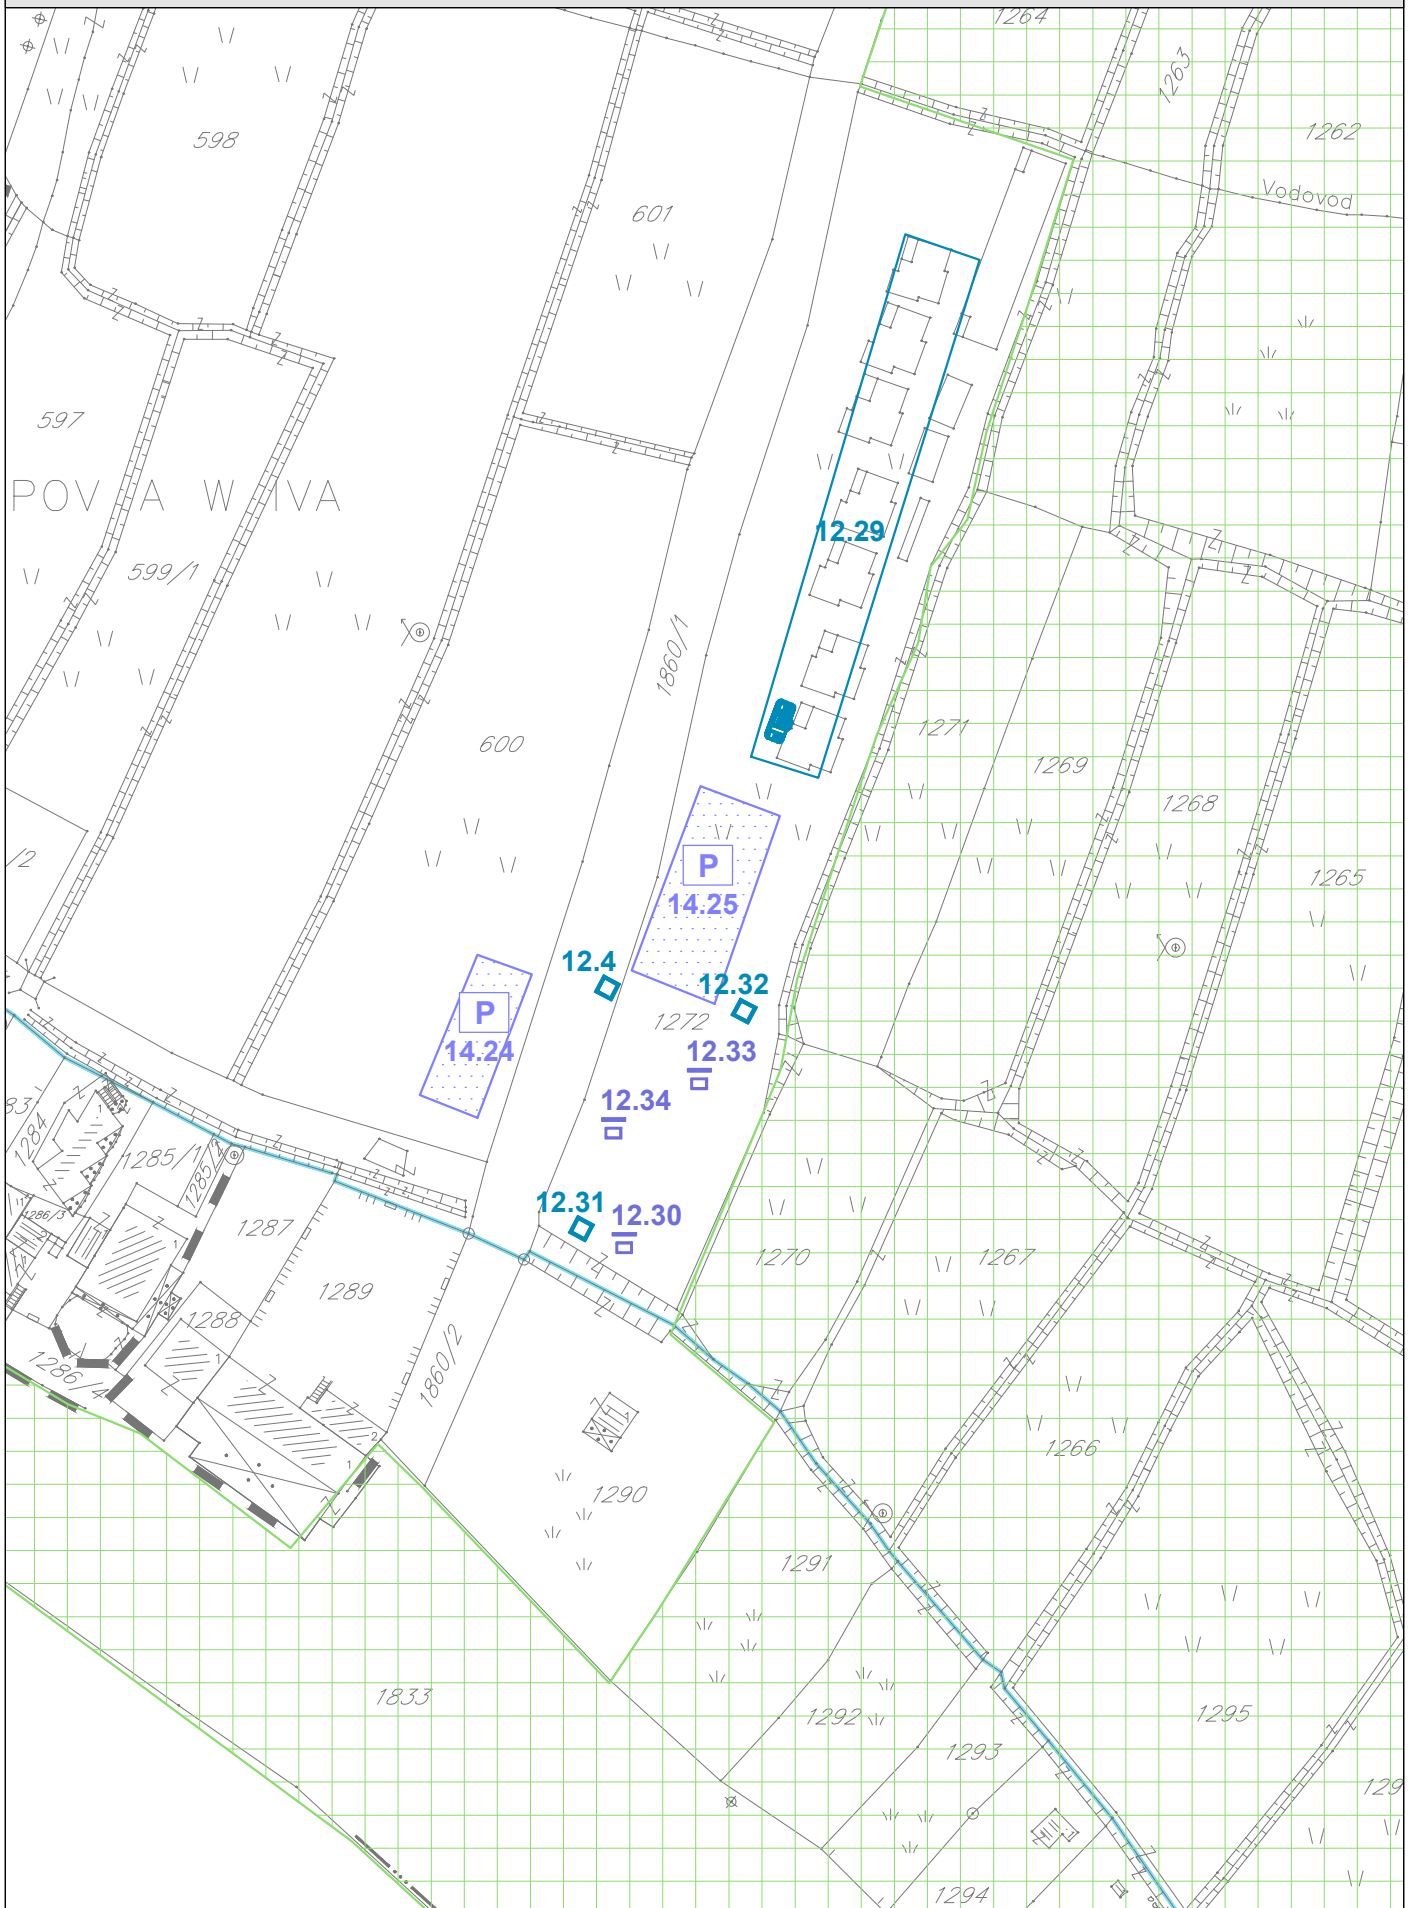


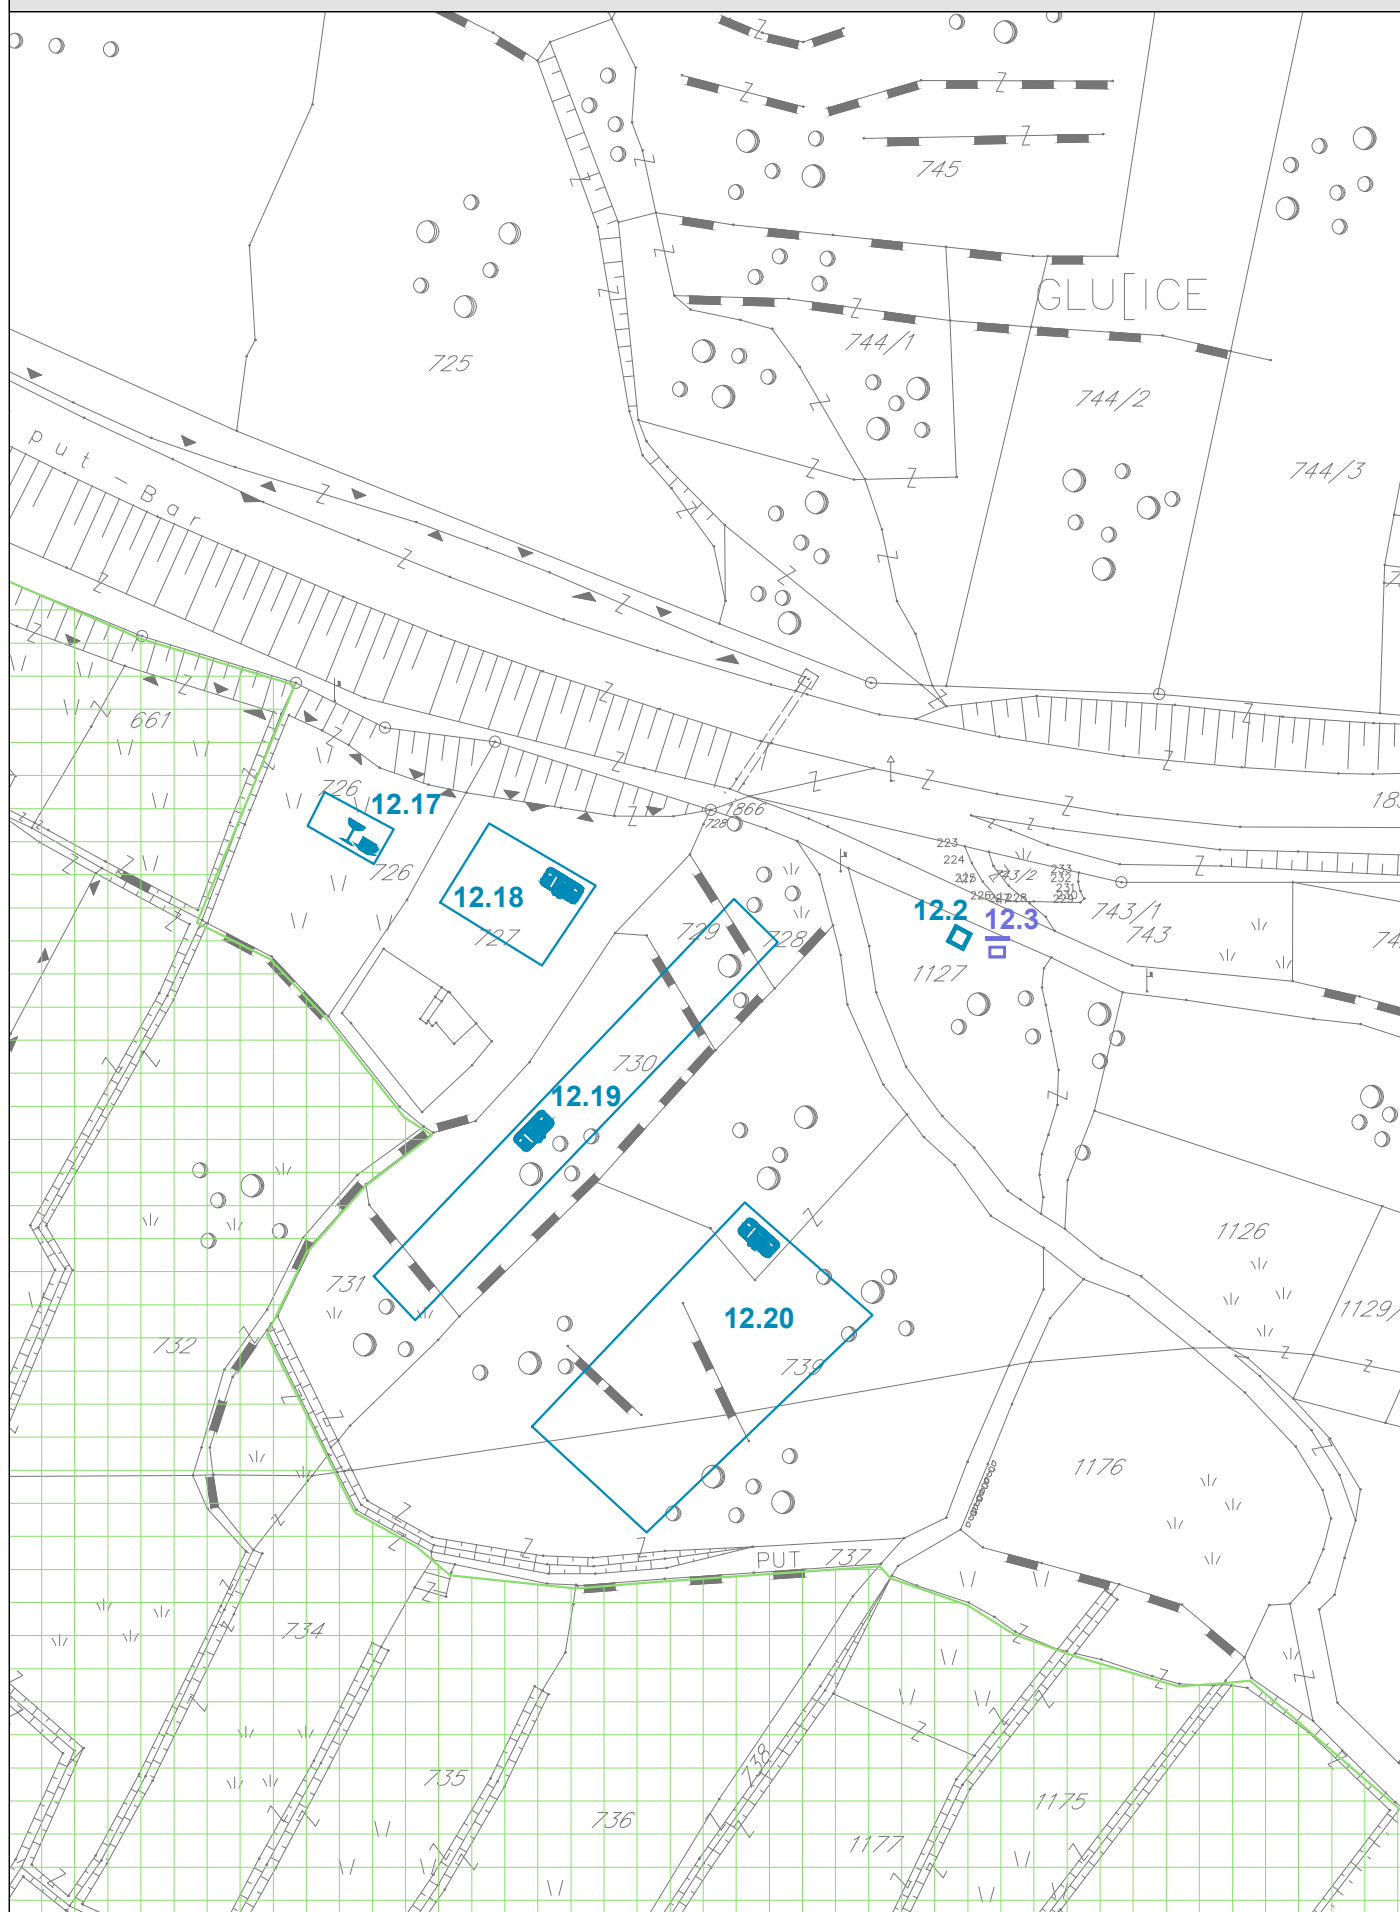


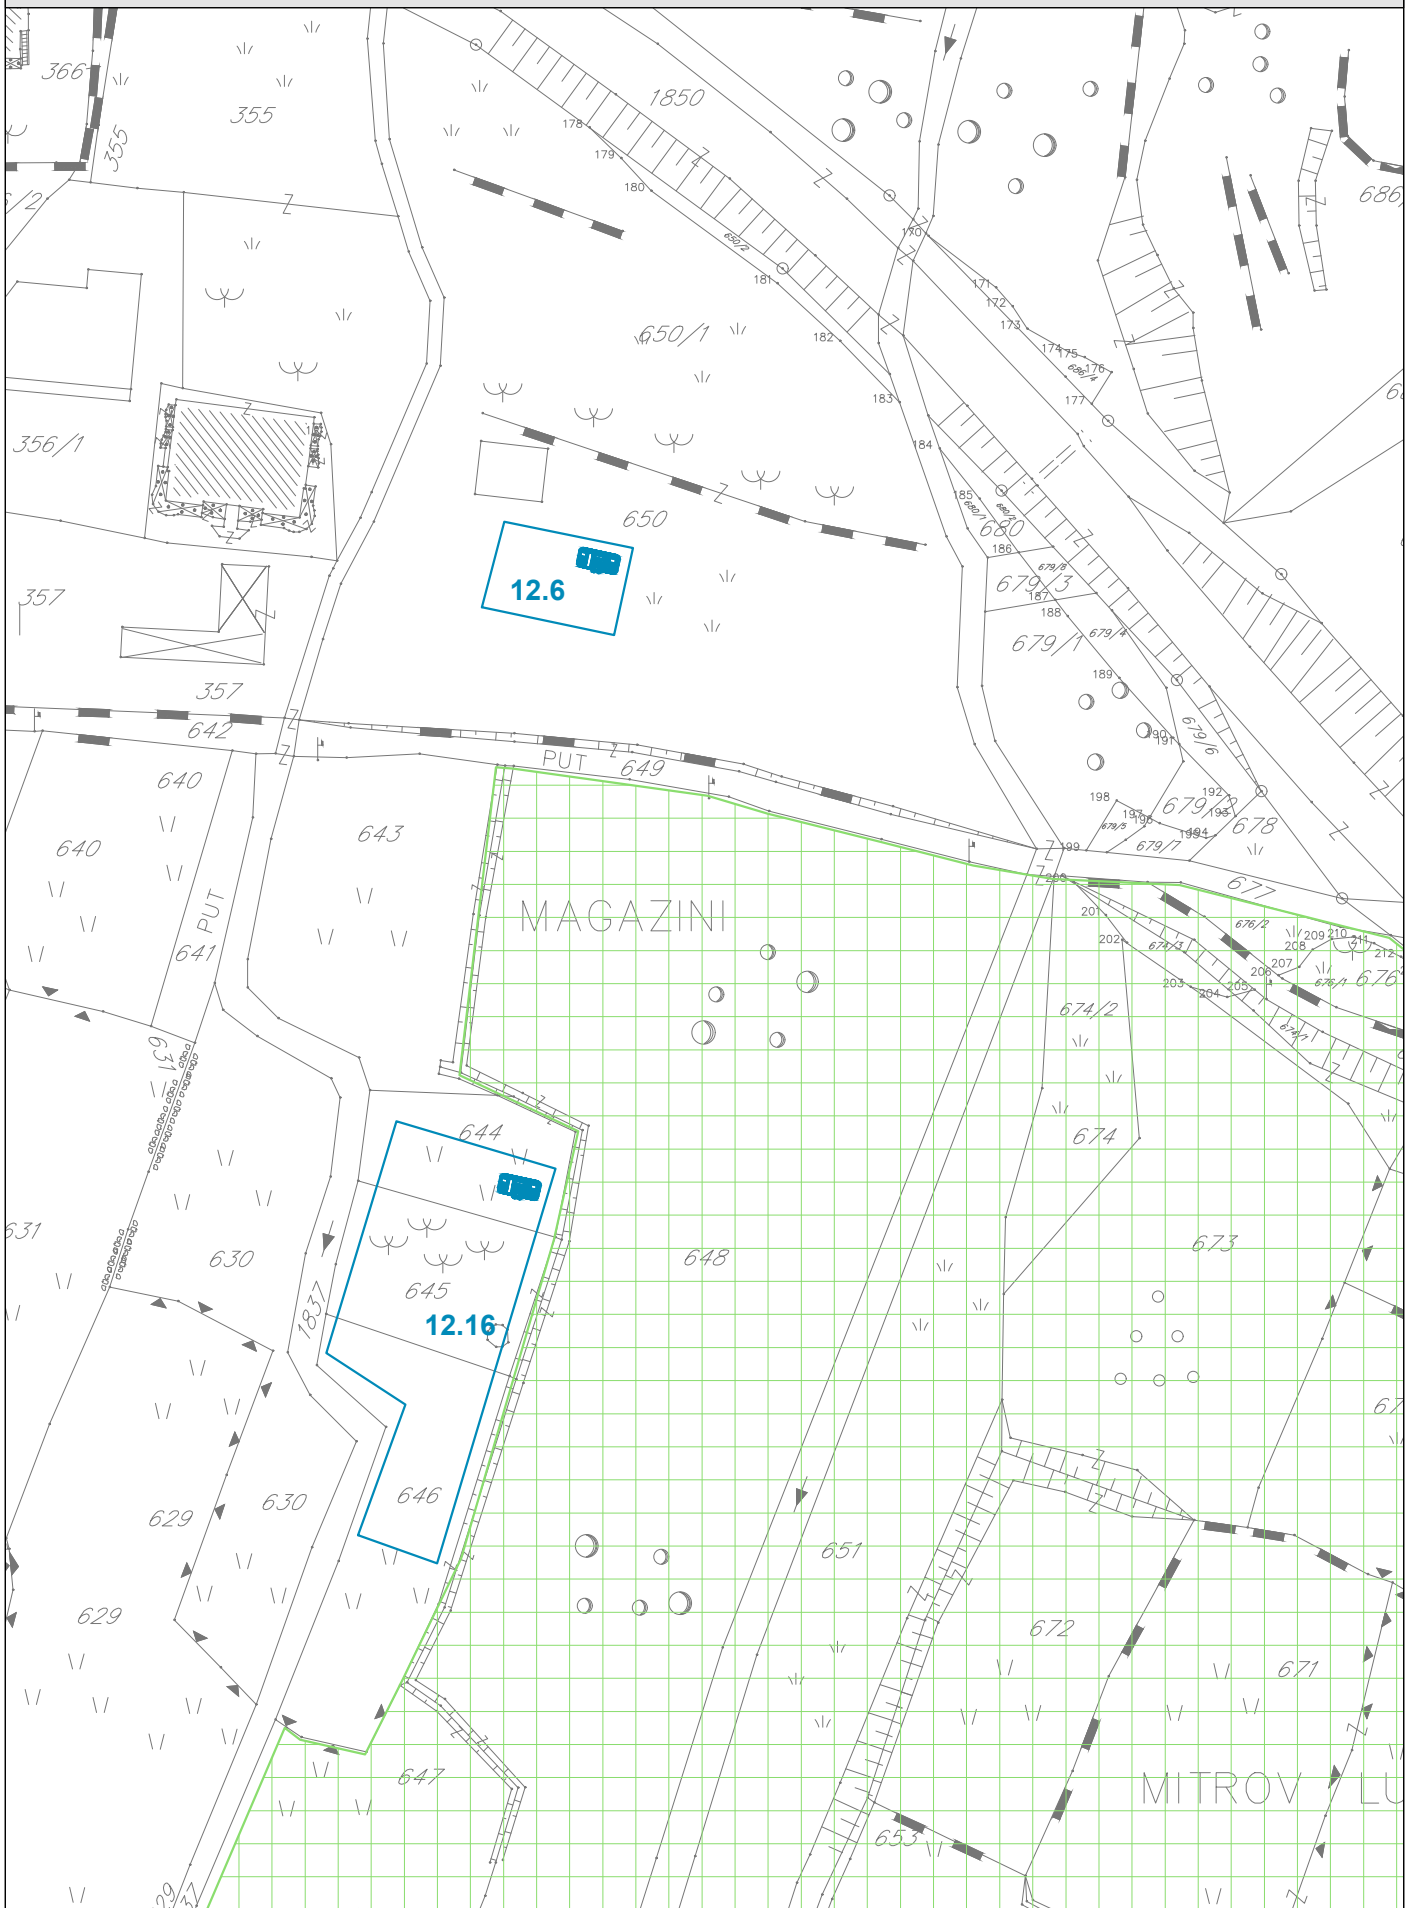


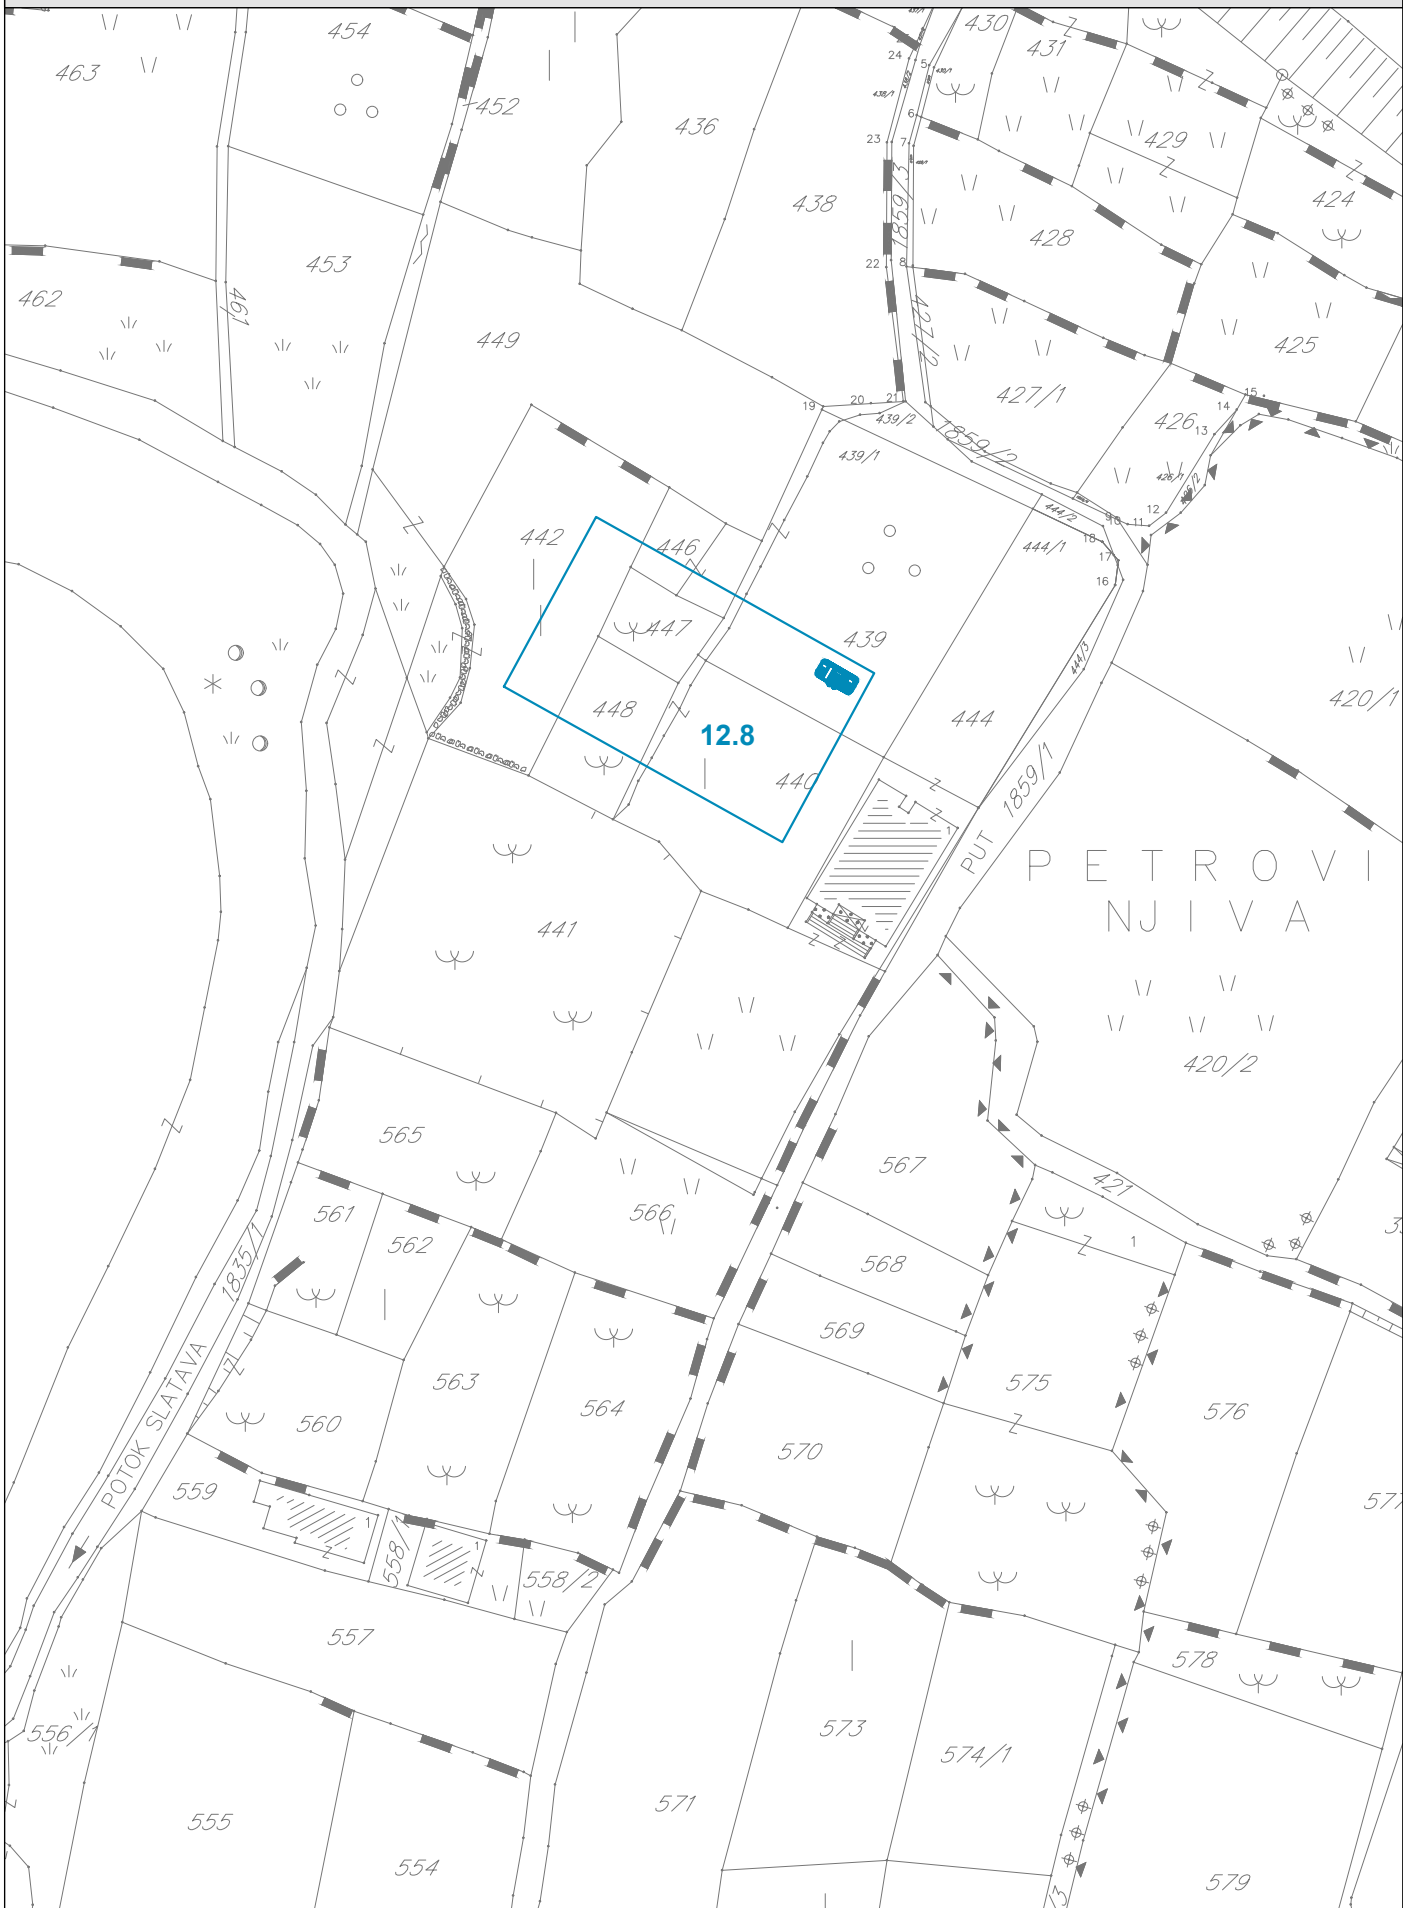


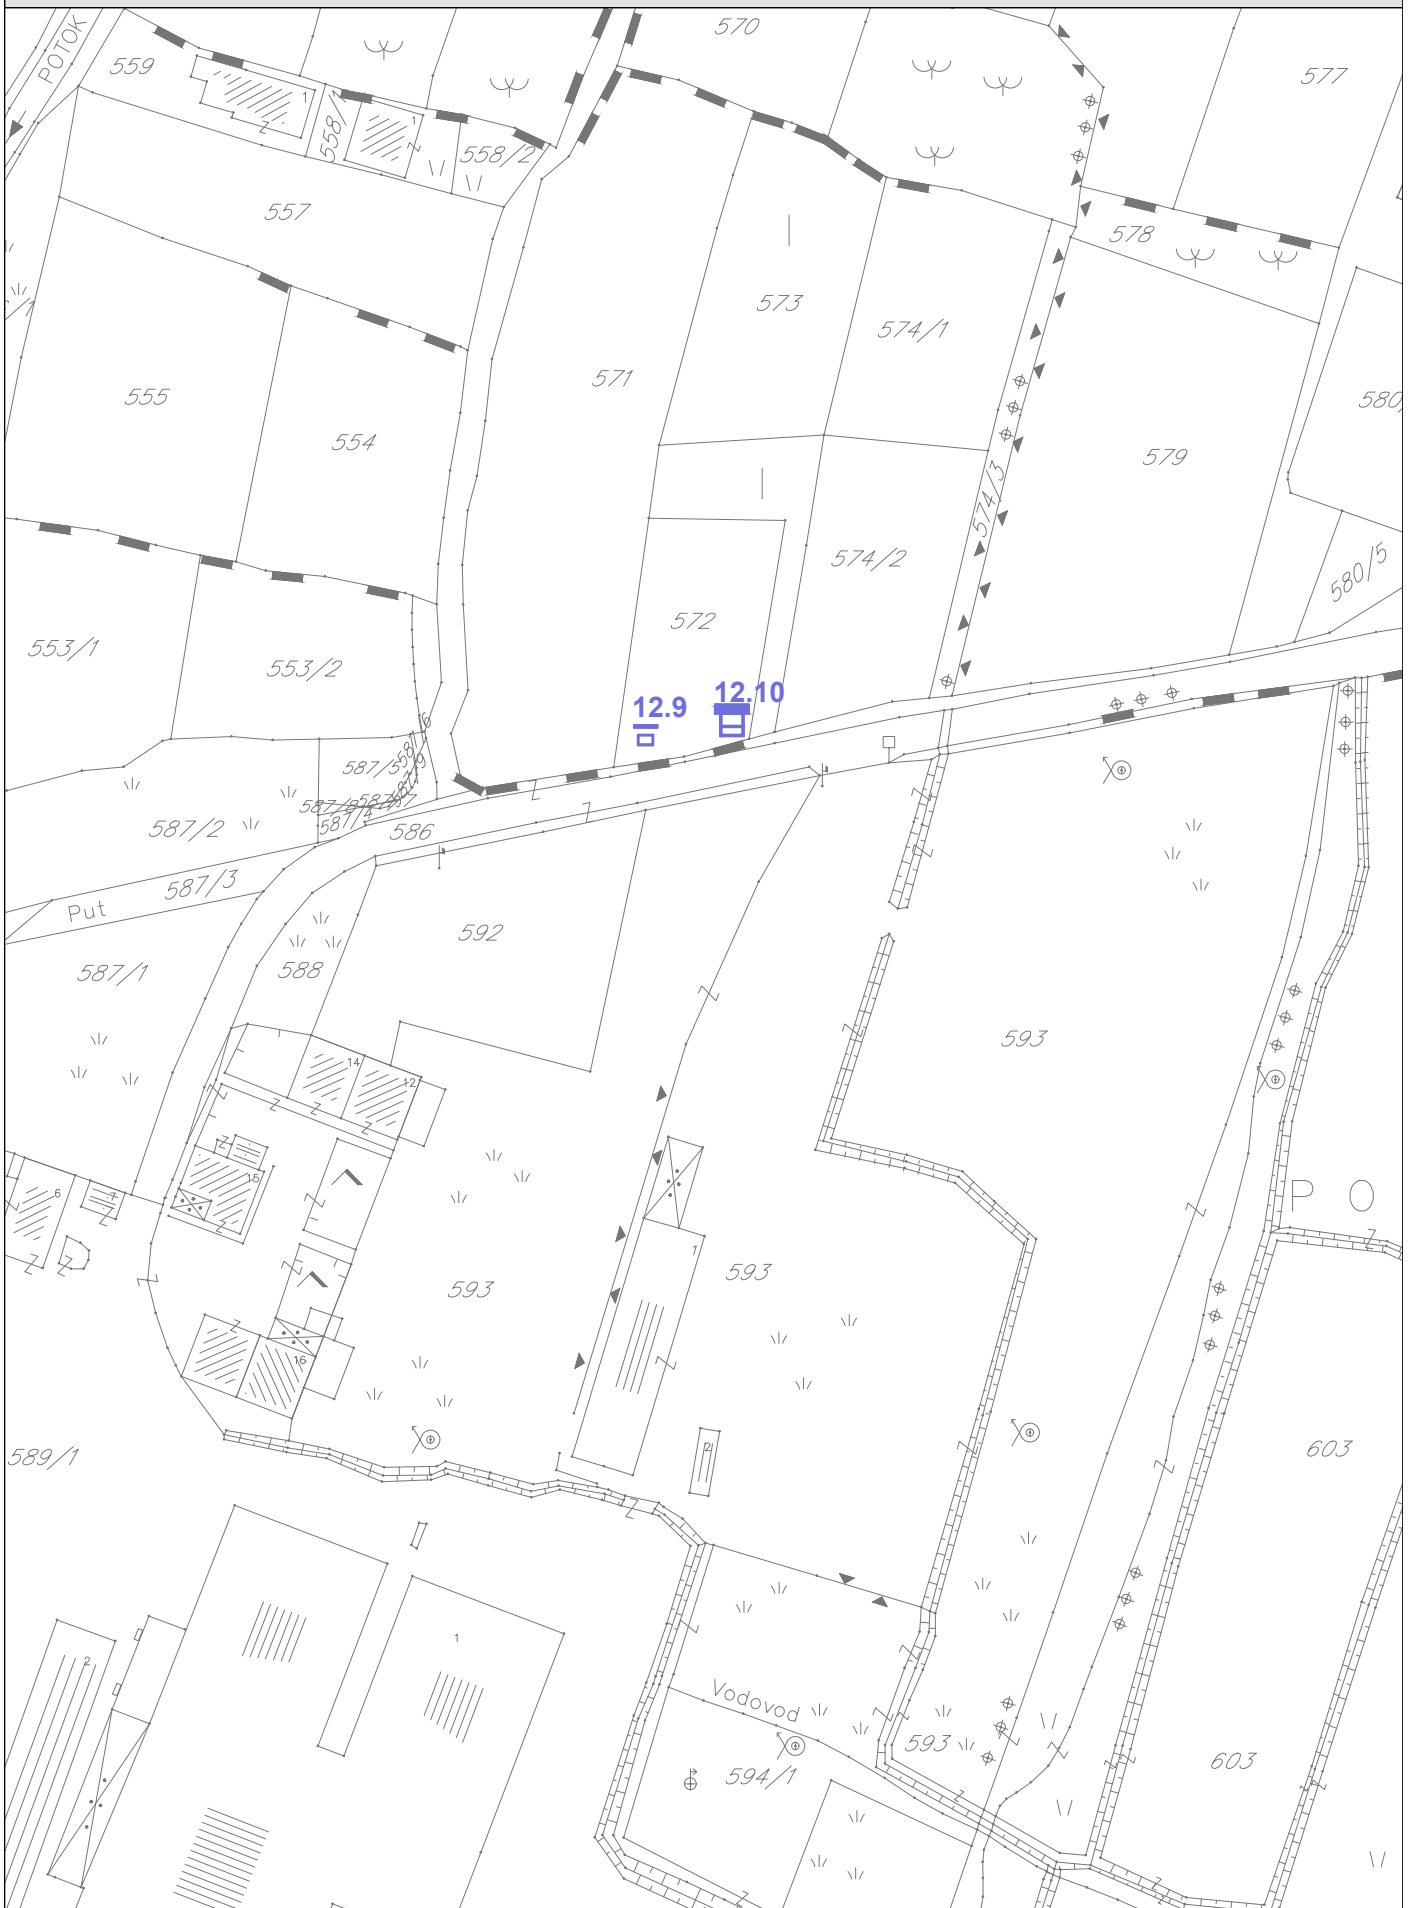


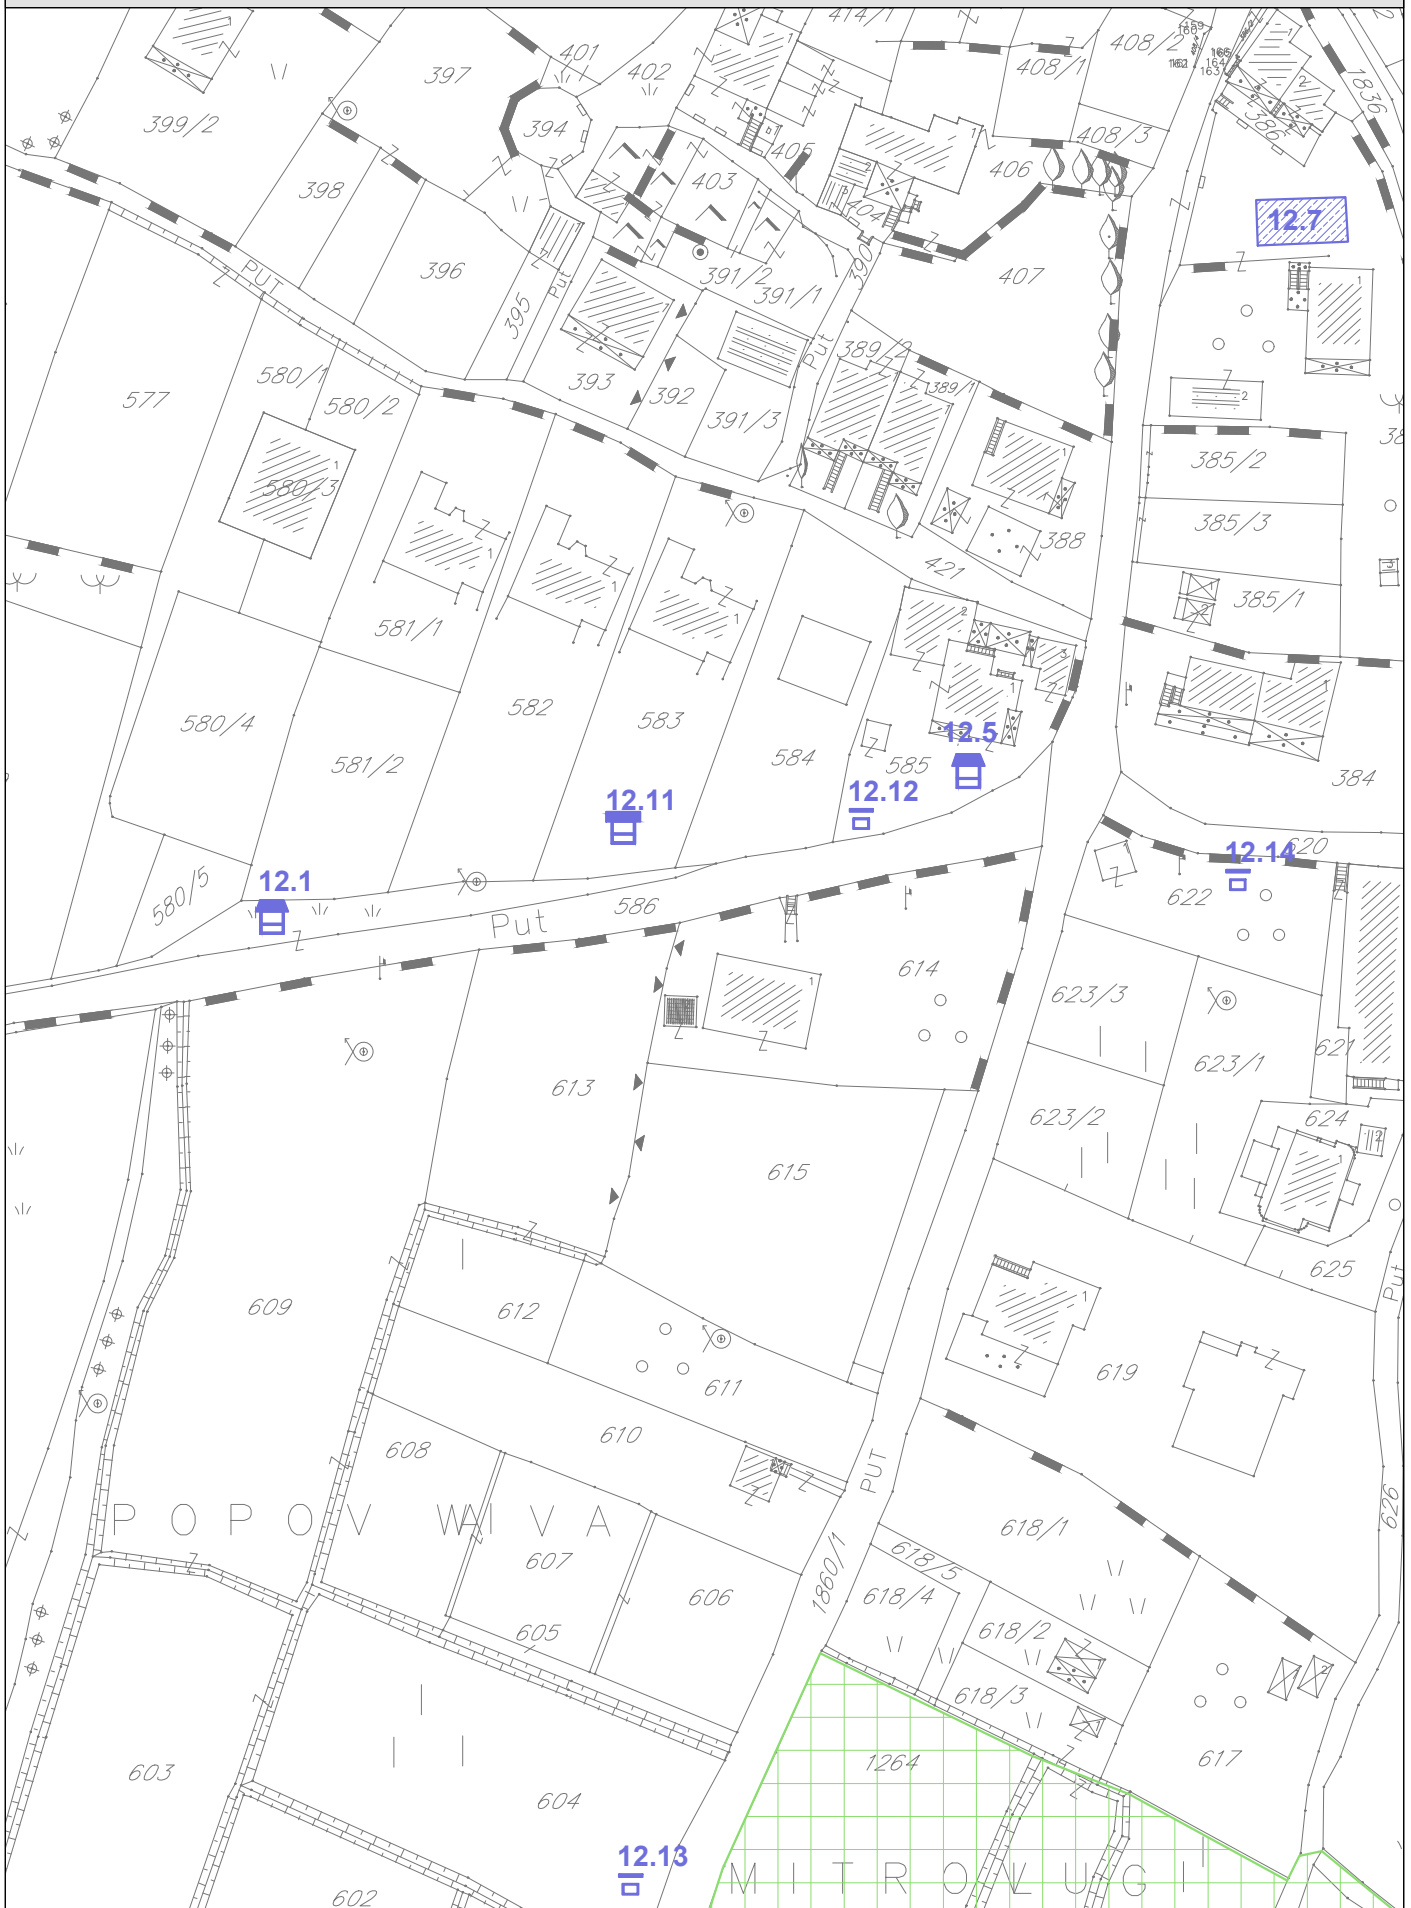

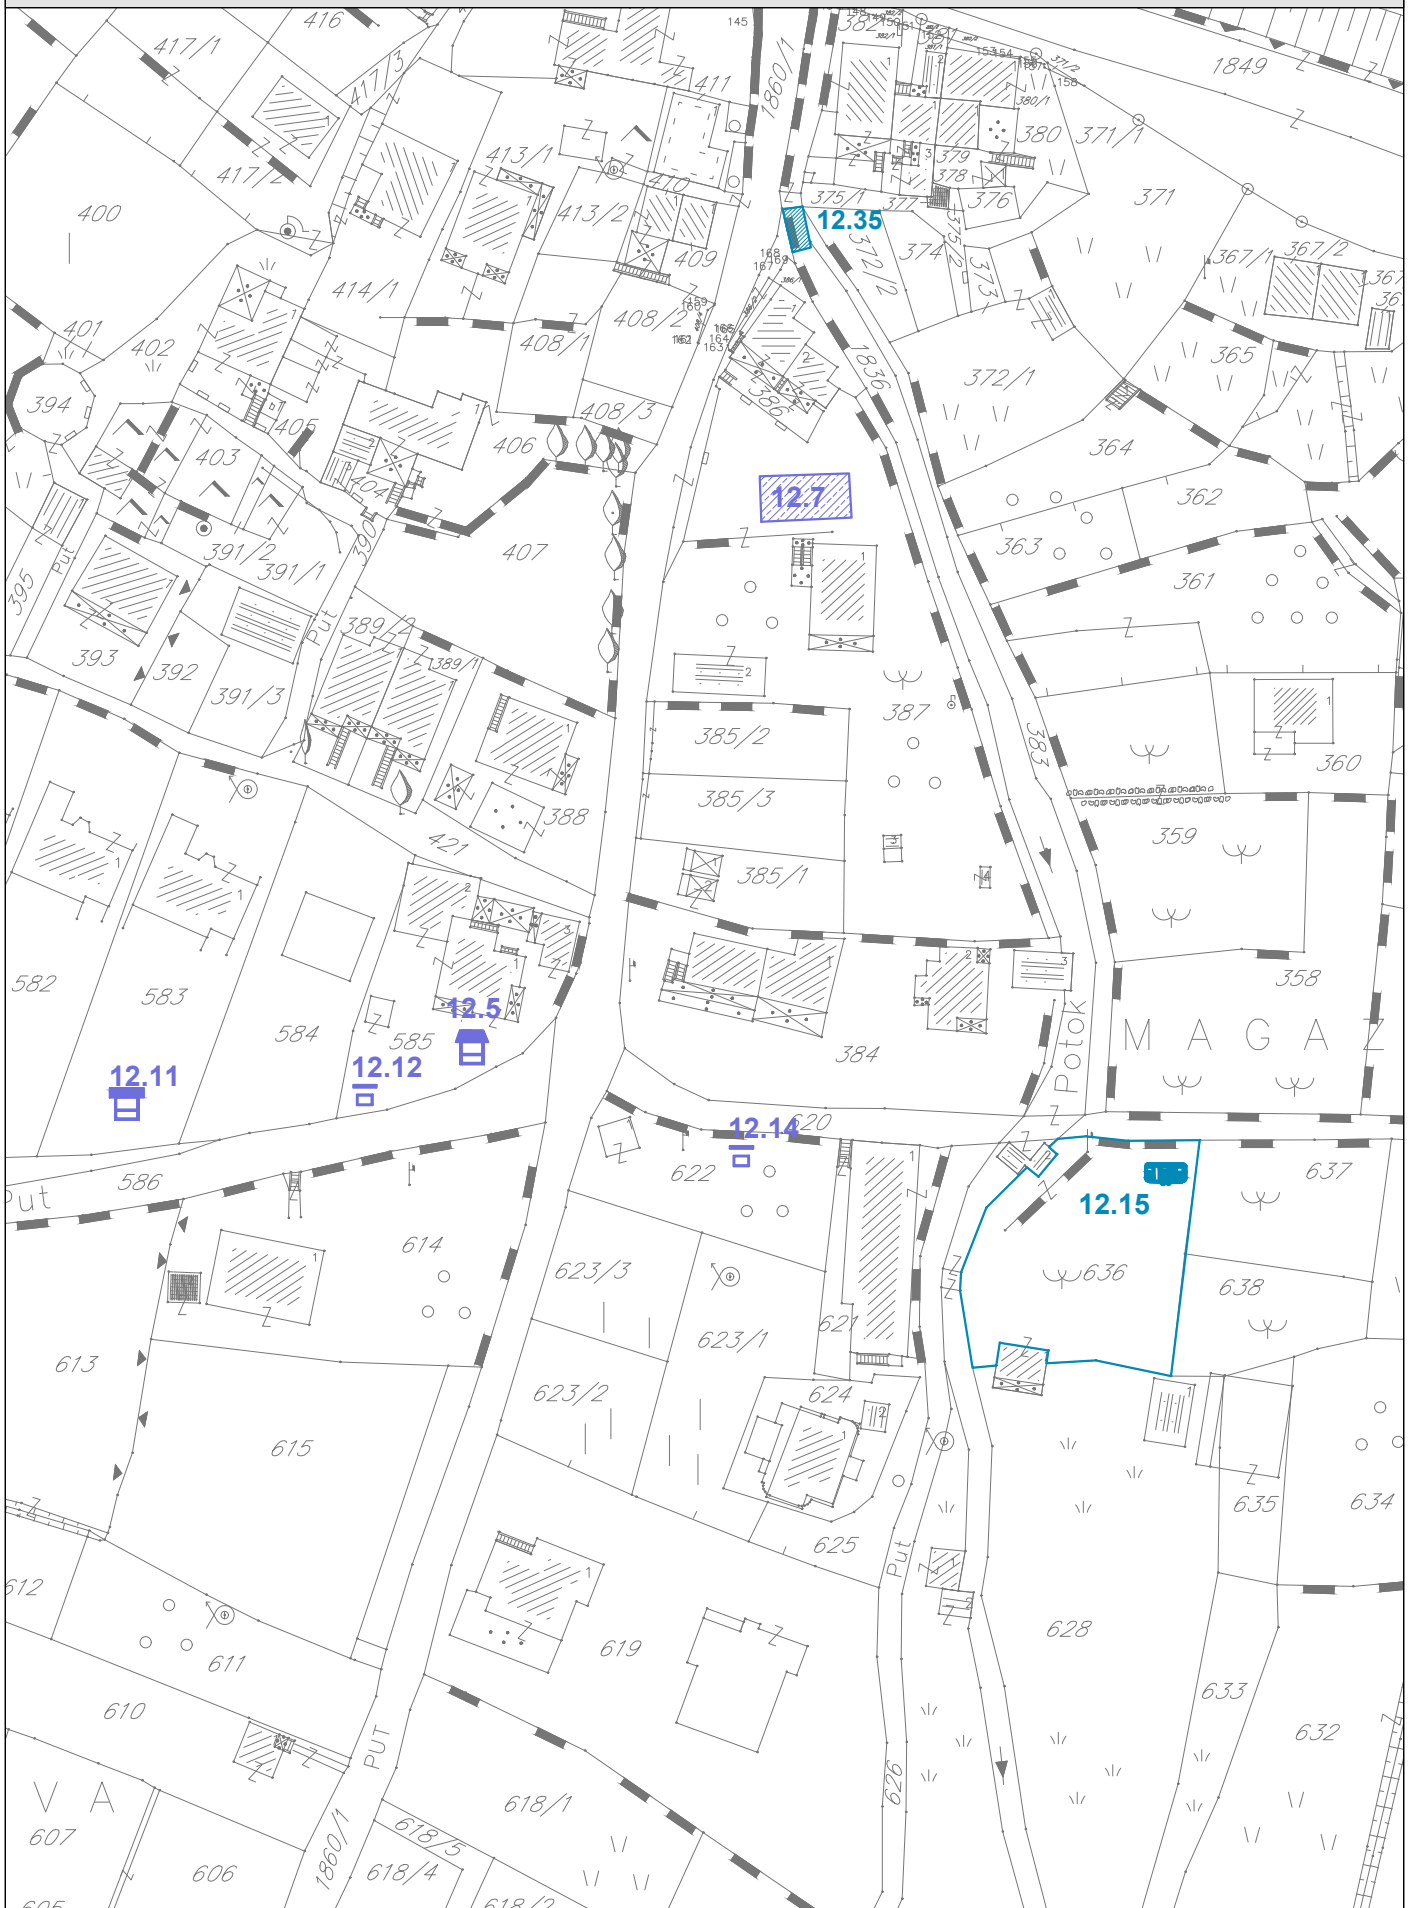

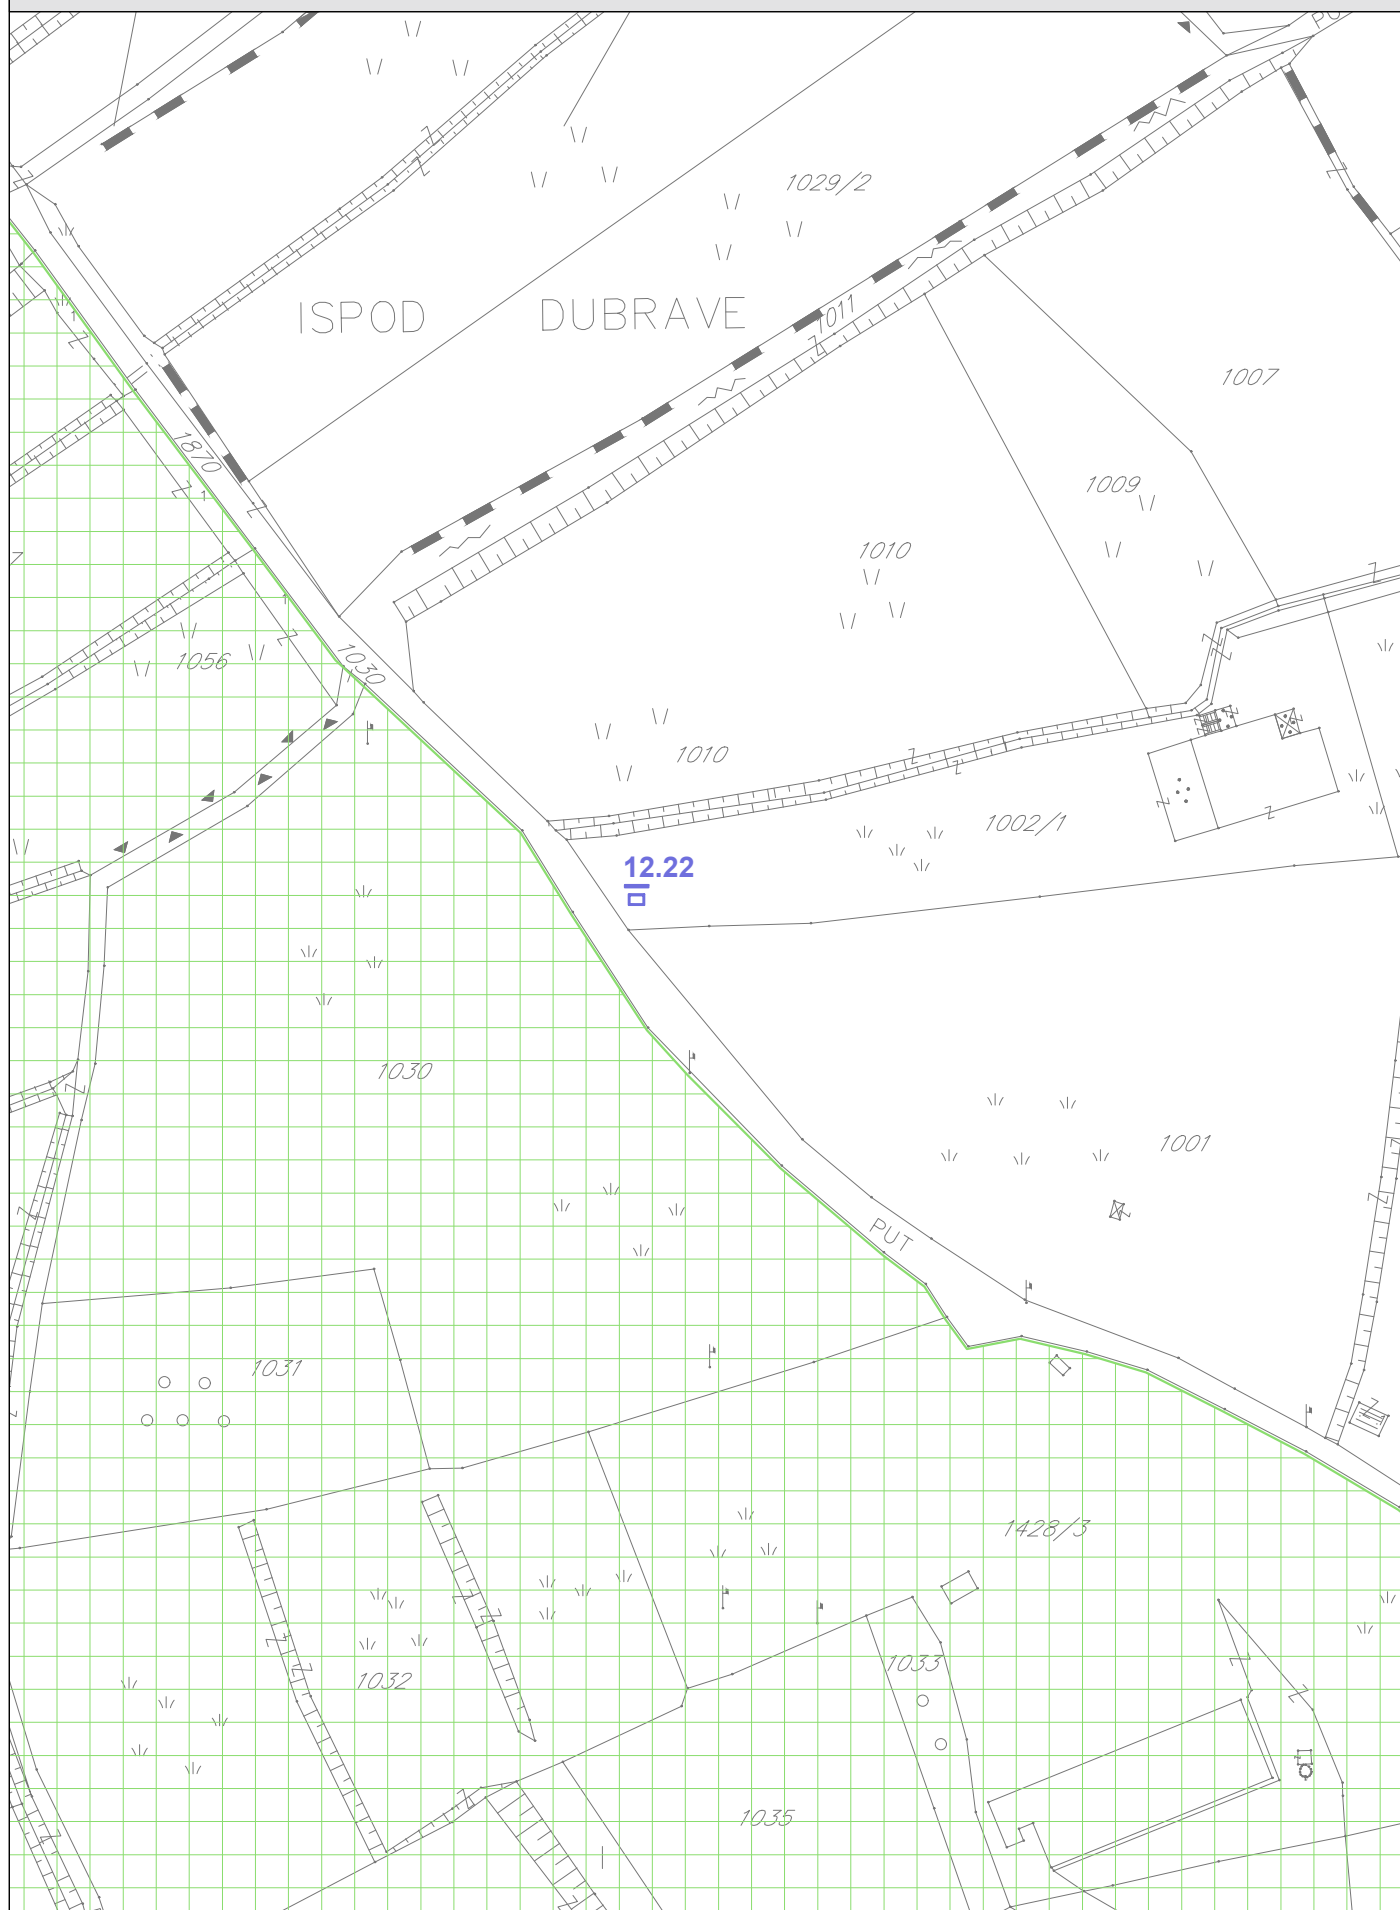

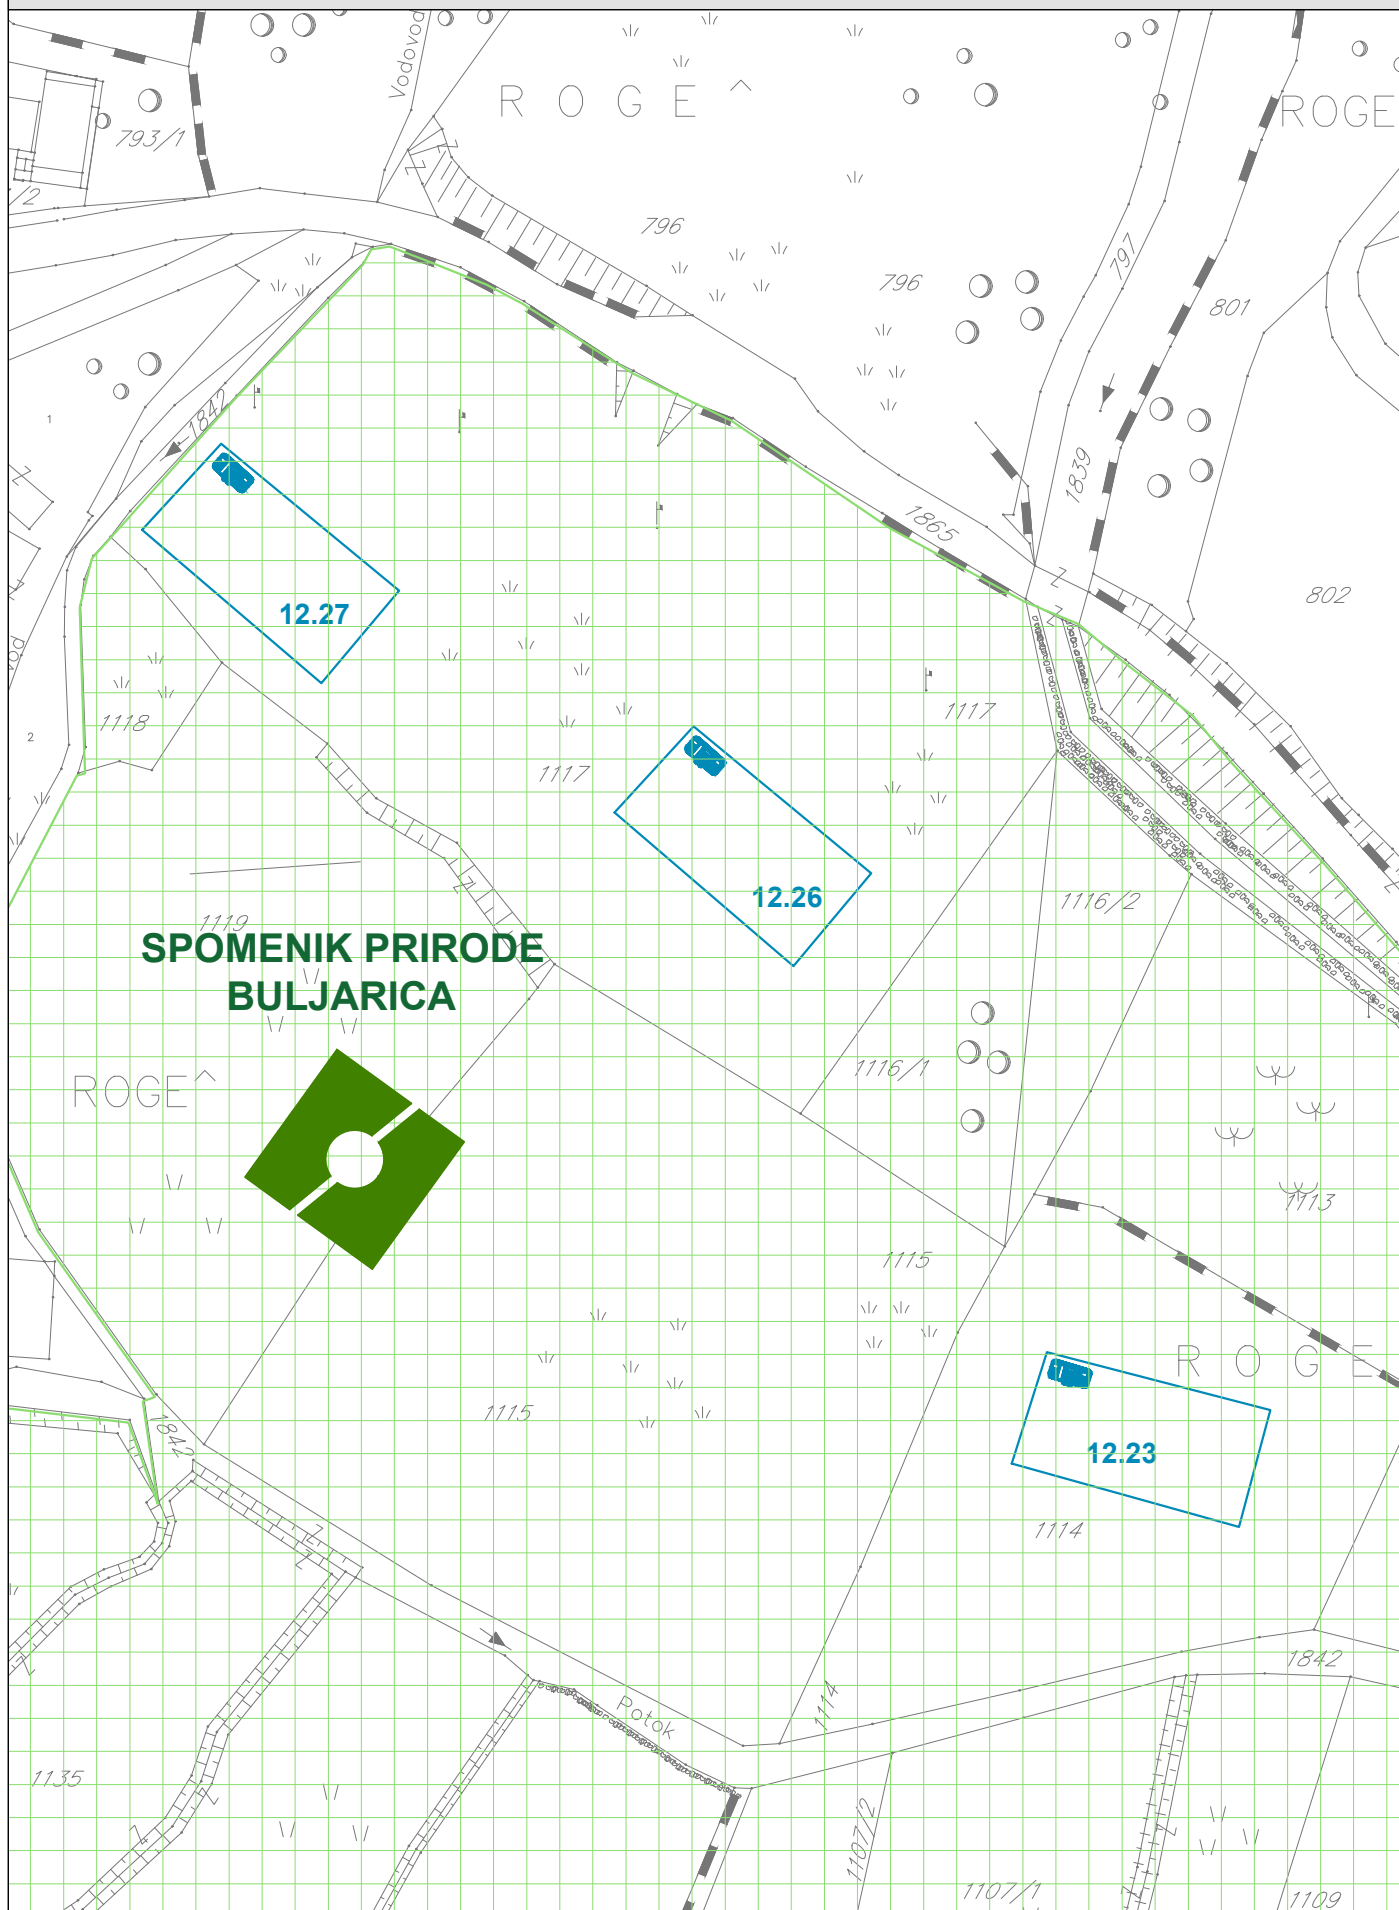

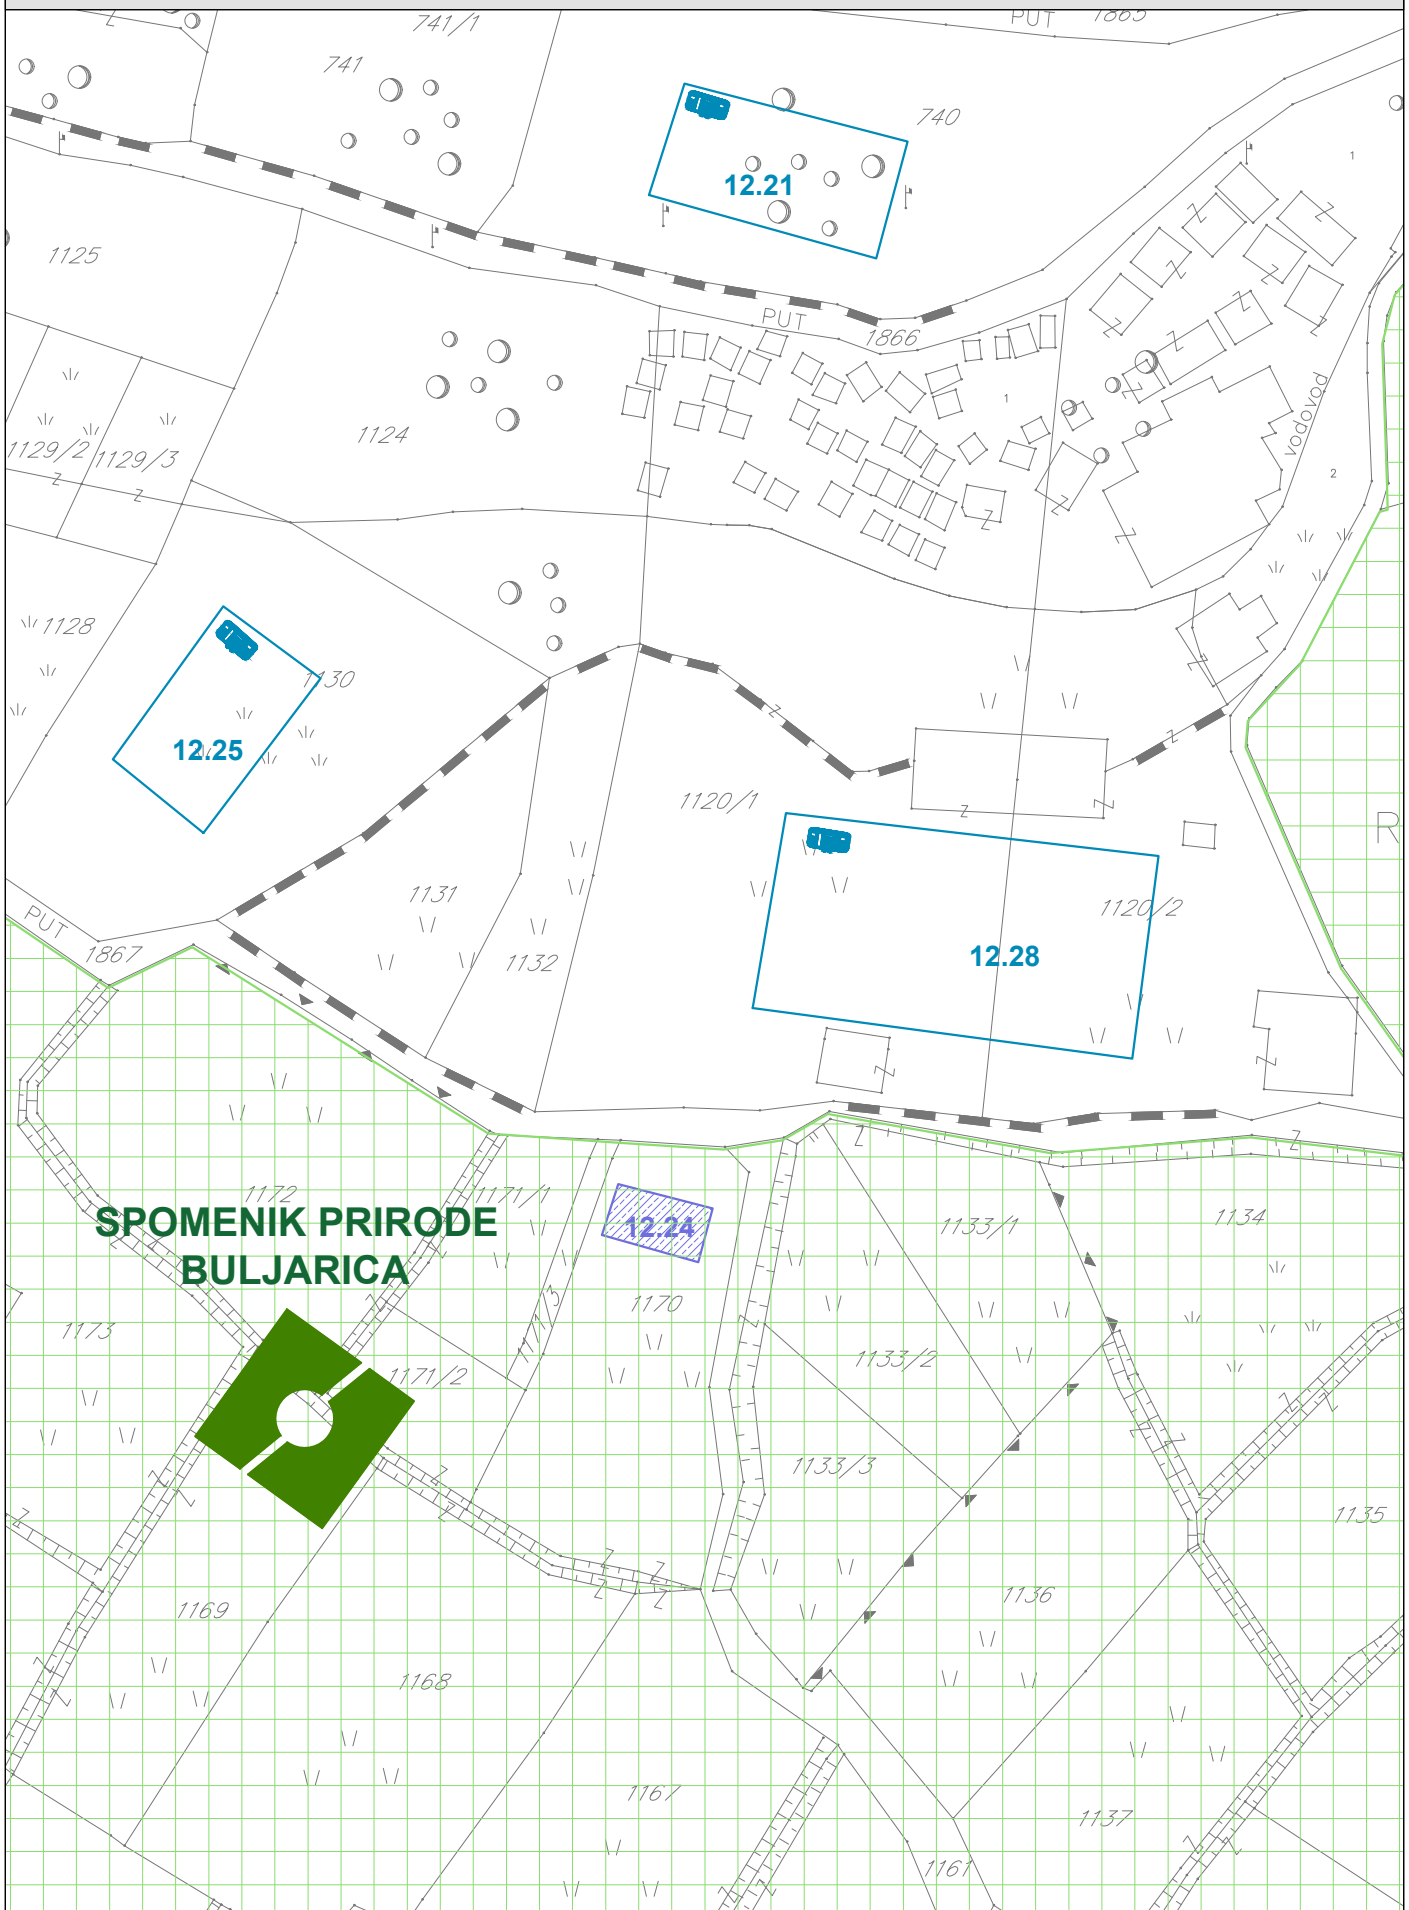








**SPOMENIK PRIRODE
BULJARICA**





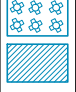

PROGRAM PRIVREMENIH OBJEKATA
OPŠTINA BUDVA
2019-2023









ZONA 13 AUTOPERIONICE




Broj lokacije	Vrsta prema načinu na koji su pričvršćeni za tlo	Katastarska parcela	Vrsta/ tip objekta	Namjena objekta	Površina objekta	Opis objekta
AUTOPERIONICE OPŠTINSKO zemljište						
13.1	montažno demontažni privremeni objekat	498/2, 499 i 500 KO Becici	samouslužna tipska autoperionica	uslužna djelatnost / pranje vozila	100,0m ²	montažno demontažni tipski objekat na betonskoj podlozi
13.2	montažno demontažni privremeni objekat	478 KO Becici	montažno demontažni objekat	uslužna djelatnost / pranje vozila	25,0m ²	montažno demontažna konstrukcija nadkrivena tendom na betonskoj podlozi
13.3	montažno demontažni privremeni objekat	1063 KO Becici	montažno demontažni objekat	uslužna djelatnost / pranje vozila	20,0m ²	montažno demontažna konstrukcija nadkrivena tendom na betonskoj podlozi
AUTOPERIONICE PRIVATNO zemljište						
13.4	montažno demontažni privremeni objekat	579 KO Prijedor II	samouslužna tipska autoperionica	uslužna djelatnost / pranje vozila	70,0m ²	montažno demontažni tipski objekat na betonskoj podlozi
13.5	montažno demontažni privremeni objekat	531/2 KO Budva	montažno demontažni objekat	uslužna djelatnost / pranje vozila	60,0m ²	montažno demontažna konstrukcija nadkrivena tendom na betonskoj podlozi
13.6	montažno demontažni privremeni objekat	551/4 KO Budva	montažno demontažni objekat	uslužna djelatnost / pranje vozila	40,0m ²	montažno demontažna konstrukcija nadkrivena tendom na betonskoj podlozi
13.7	montažno demontažni privremeni objekat	1207 KO Budva	montažno demontažni objekat	uslužna djelatnost / pranje vozila	10,0m ²	montažno demontažna konstrukcija nadkrivena tendom
13.8	montažno demontažni privremeni objekat	1391/1 KO Budva	montažno demontažni objekat	uslužna djelatnost / pranje vozila	40,0m ²	montažno demontažna konstrukcija nadkrivena tendom na betonskoj podlozi
13.9	montažno demontažni privremeni objekat	1210 KO Budva	montažno demontažni objekat	uslužna djelatnost / pranje vozila	97,0m ²	montažno demontažna konstrukcija nadkrivena tendom na betonskoj podlozi
13.10	montažno demontažni privremeni objekat	729 KO Budva	montažno demontažni objekat	uslužna djelatnost / pranje vozila	40,0m ²	montažno demontažna konstrukcija nadkrivena tendom na betonskoj podlozi



13.11	montažno demontažni privremeni objekat	1757/3 KO Budva	samouslužna tipska autopercionica	uslužna djelatnost / pranje vozila	120,0m2	montažno demontažni tipski objekat na betonskoj podlozi
13.12	montažno demontažni privremeni objekat	517/36 i 517/37 KO Prijedor II	montažno demontažni objekat	uslužna djelatnost / pranje vozila	40,0m2	montažno demontažna konstrukcija nadkrivena tendom na betonskoj podlozi
13.13	montažno demontažni privremeni objekat	1775 KO Budva	montažno demontažni objekat	uslužna djelatnost / pranje vozila	25,0m2	montažno demontažna konstrukcija nadkrivena tendom na betonskoj podlozi
13.14	montažno demontažni privremeni objekat	282 KO Becici	montažno demontažni objekat	uslužna djelatnost / pranje vozila	20,0m2	montažno demontažna konstrukcija nadkrivena tendom na betonskoj podlozi
13.15	montažno demontažni privremeni objekat	903 KO Becici	montažno demontažni objekat	uslužna djelatnost / pranje vozila	30,0m2	montažno demontažna konstrukcija nadkrivena tendom na betonskoj podlozi
13.16	montažno demontažni privremeni objekat	2490 KO Rezevici I	montažno demontažni objekat	uslužna djelatnost / pranje vozila	20,0m2	montažno demontažna konstrukcija nadkrivena tendom na betonskoj podlozi
13.17	montažno demontažni privremeni objekat	59/2 KO Buljarica I	montažno demontažni objekat	uslužna djelatnost / pranje vozila	30,0m2	montažno demontažna konstrukcija nadkrivena tendom na betonskoj podlozi
13.18	montažno demontažni privremeni objekat	411/2 KO Budva	montažno demontažni objekat	uslužna djelatnost / pranje vozila	35,0m2	montažno demontažna konstrukcija nadkrivena tendom na betonskoj podlozi
13.19	montažno demontažni privremeni objekat	1669 KO Budva	montažno demontažni objekat	uslužna djelatnost / pranje vozila	40,0m2	montažno demontažna konstrukcija nadkrivena tendom na betonskoj podlozi
13.20	montažno demontažni privremeni objekat	1803 KO Sveti Stefan	montažno demontažni objekat	uslužna djelatnost / pranje vozila	20,0m2	montažno demontažna konstrukcija nadkrivena tendom na betonskoj podlozi


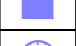




	Privremeni objekti namjenjeni za turizam i ugostiteljstvo
	privremeni ugostiteljski objekat
	ugostiteljska terasa
	autokamp
	konzervator za sladoled
	rashladna i izložbena vitrina za prodaju hrane i pića
	ugostiteljski aparat



	Privremeni objekti namjenjeni za trgovinu i usluge
	štant
	kiosk
	objekat za trgovinu i usluge
	pijaca
	prodajni pult

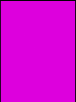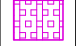	Privremeni objekti namjenjeni za komunalne usluge i infrastrukturu
	privremeno parkiralište
	montažni objekat za servisiranje ili pranje vozila
	sklonište za napuštene životinje
	mjerno mjesto-stanica
	spoljašnji outdoor kabinet
	privremeno skladište otpada
	objekat kontejnerskog tipa


	Privremeni objekti namijenjeni za organizaciju događaja
	bina, podijum ili bioskop na otvorenom
	objekti i oprema za potrebe organizovanja festivala


	Privremeni objekti namijenjeni reklamiranju, oglašavanju i pružanju informacija
	informacioni punkt


	Privremeni objekti namjenjeni za sport i rekreaciju
	natkriveni/zatvoreni sportski objekat
	sportski objekat - otvoreni teren
	zabavni park
	dječije igralište
	zip line


	Objekti namjenjeni za eksploataciju prirodnih sirovina, skladištenje i proizvodnju
	montažna hala i hangar


 zaštićena prirodna područja


 Spomenik prirode


 linija morskog dobra

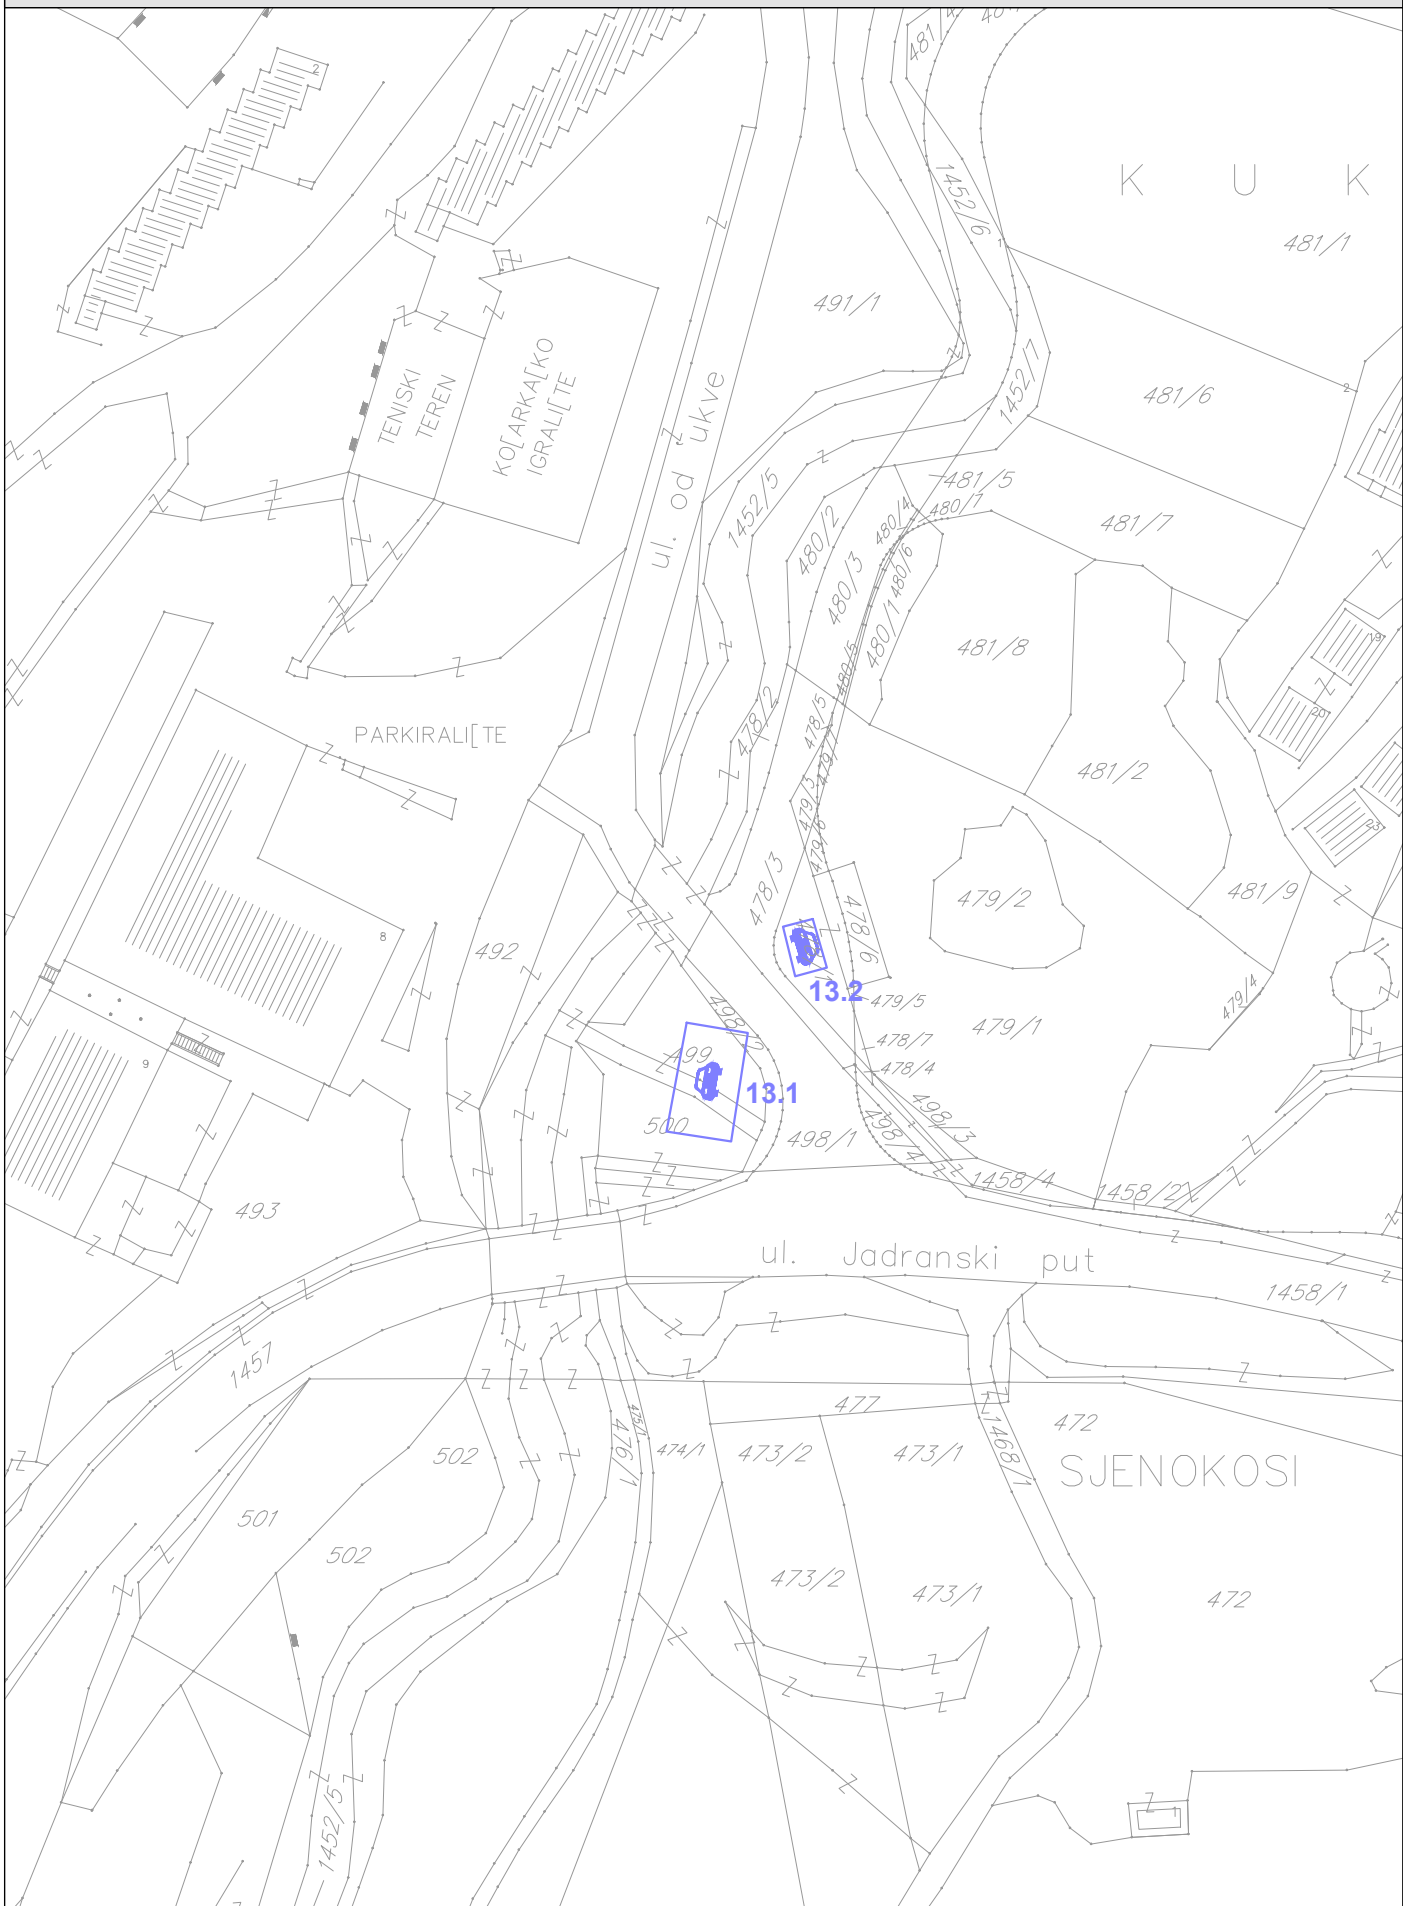


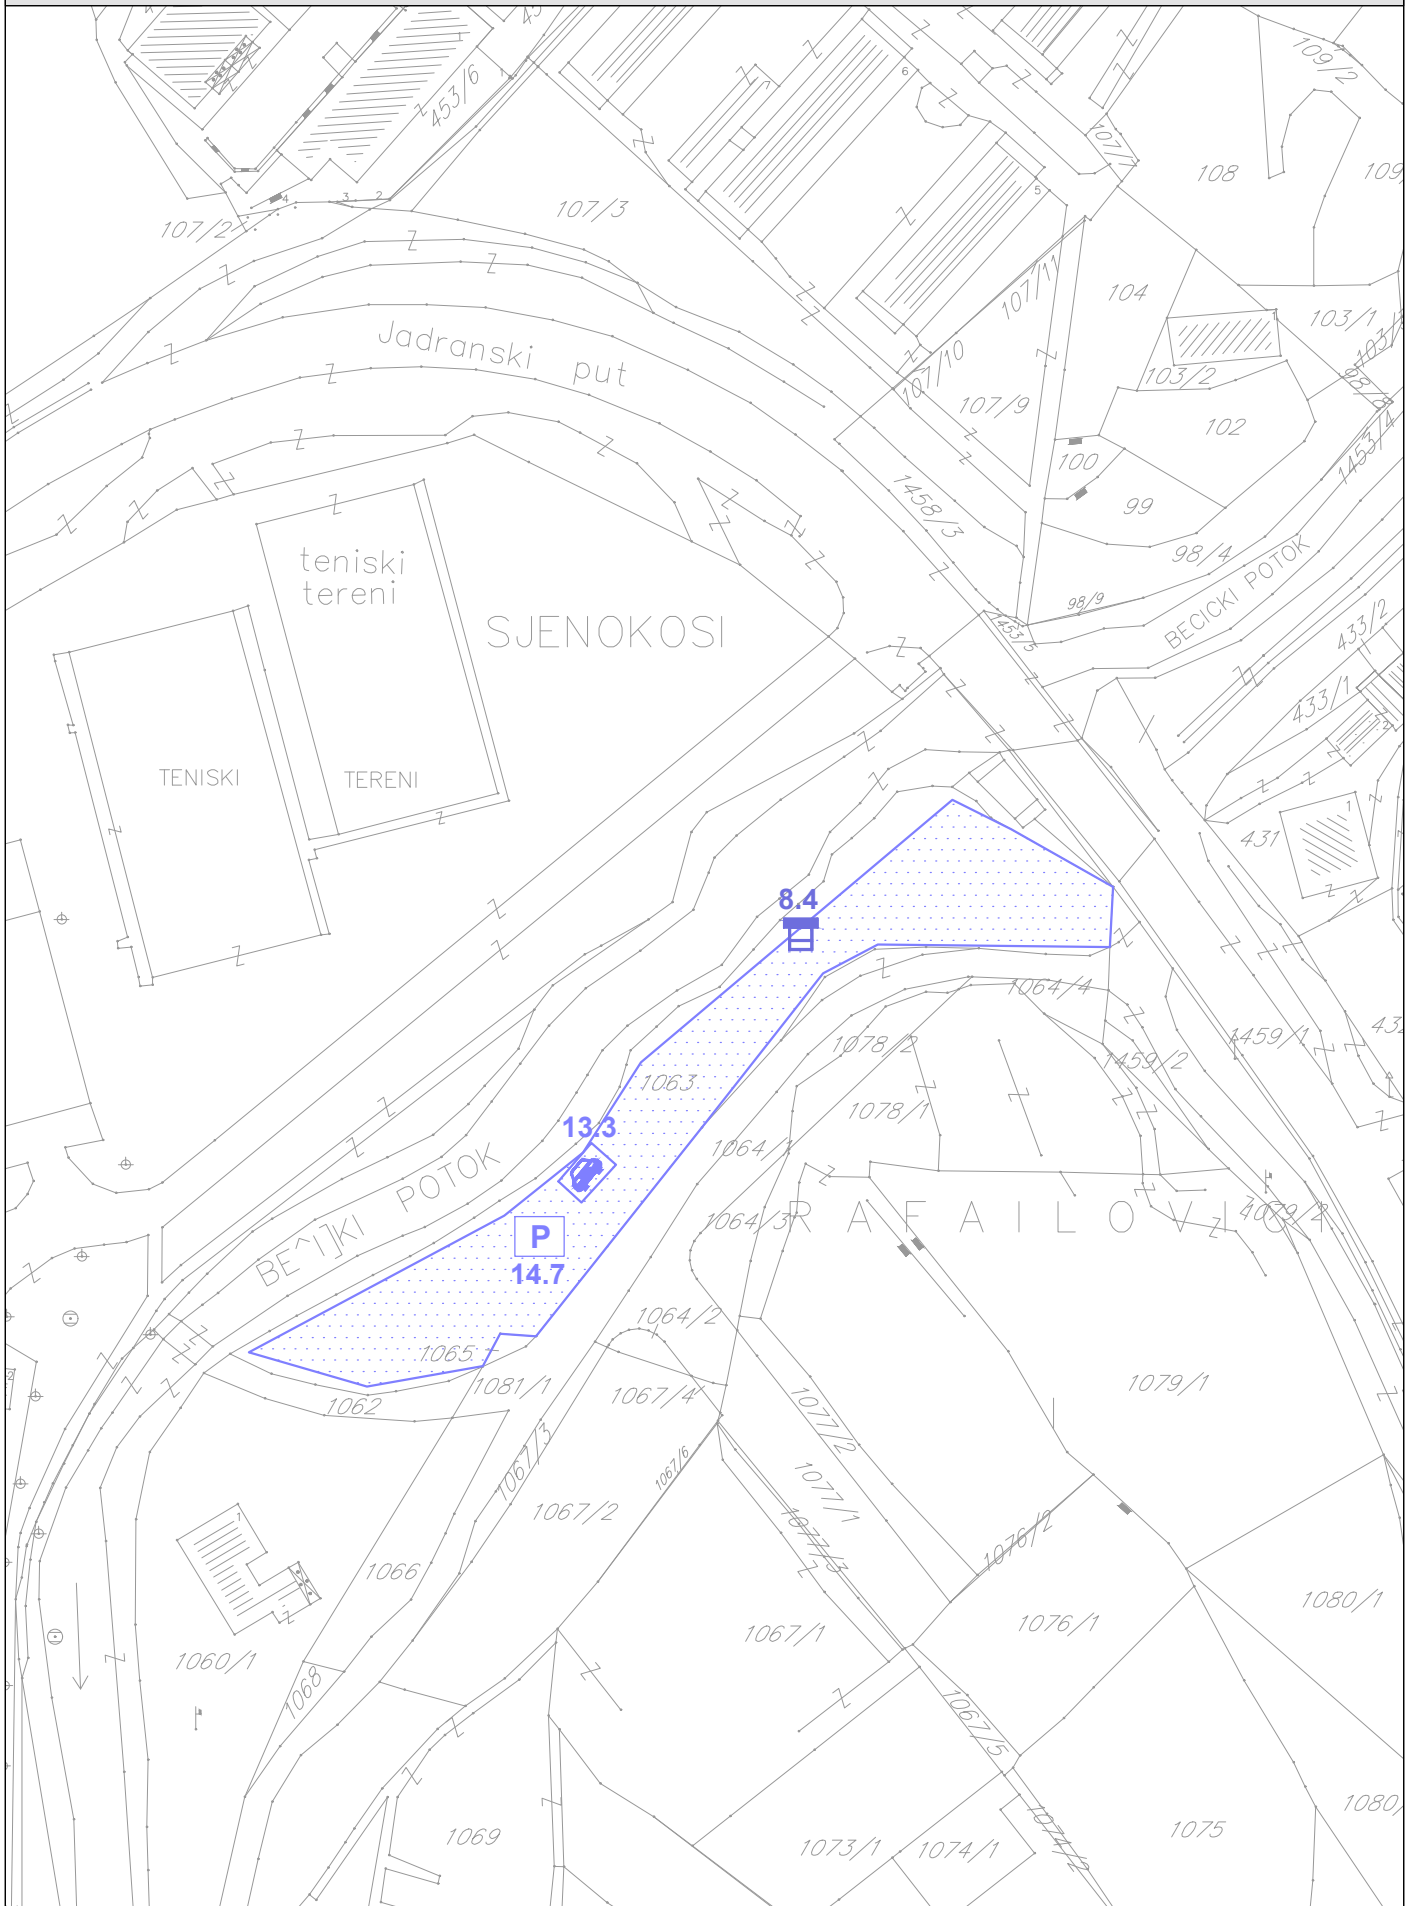


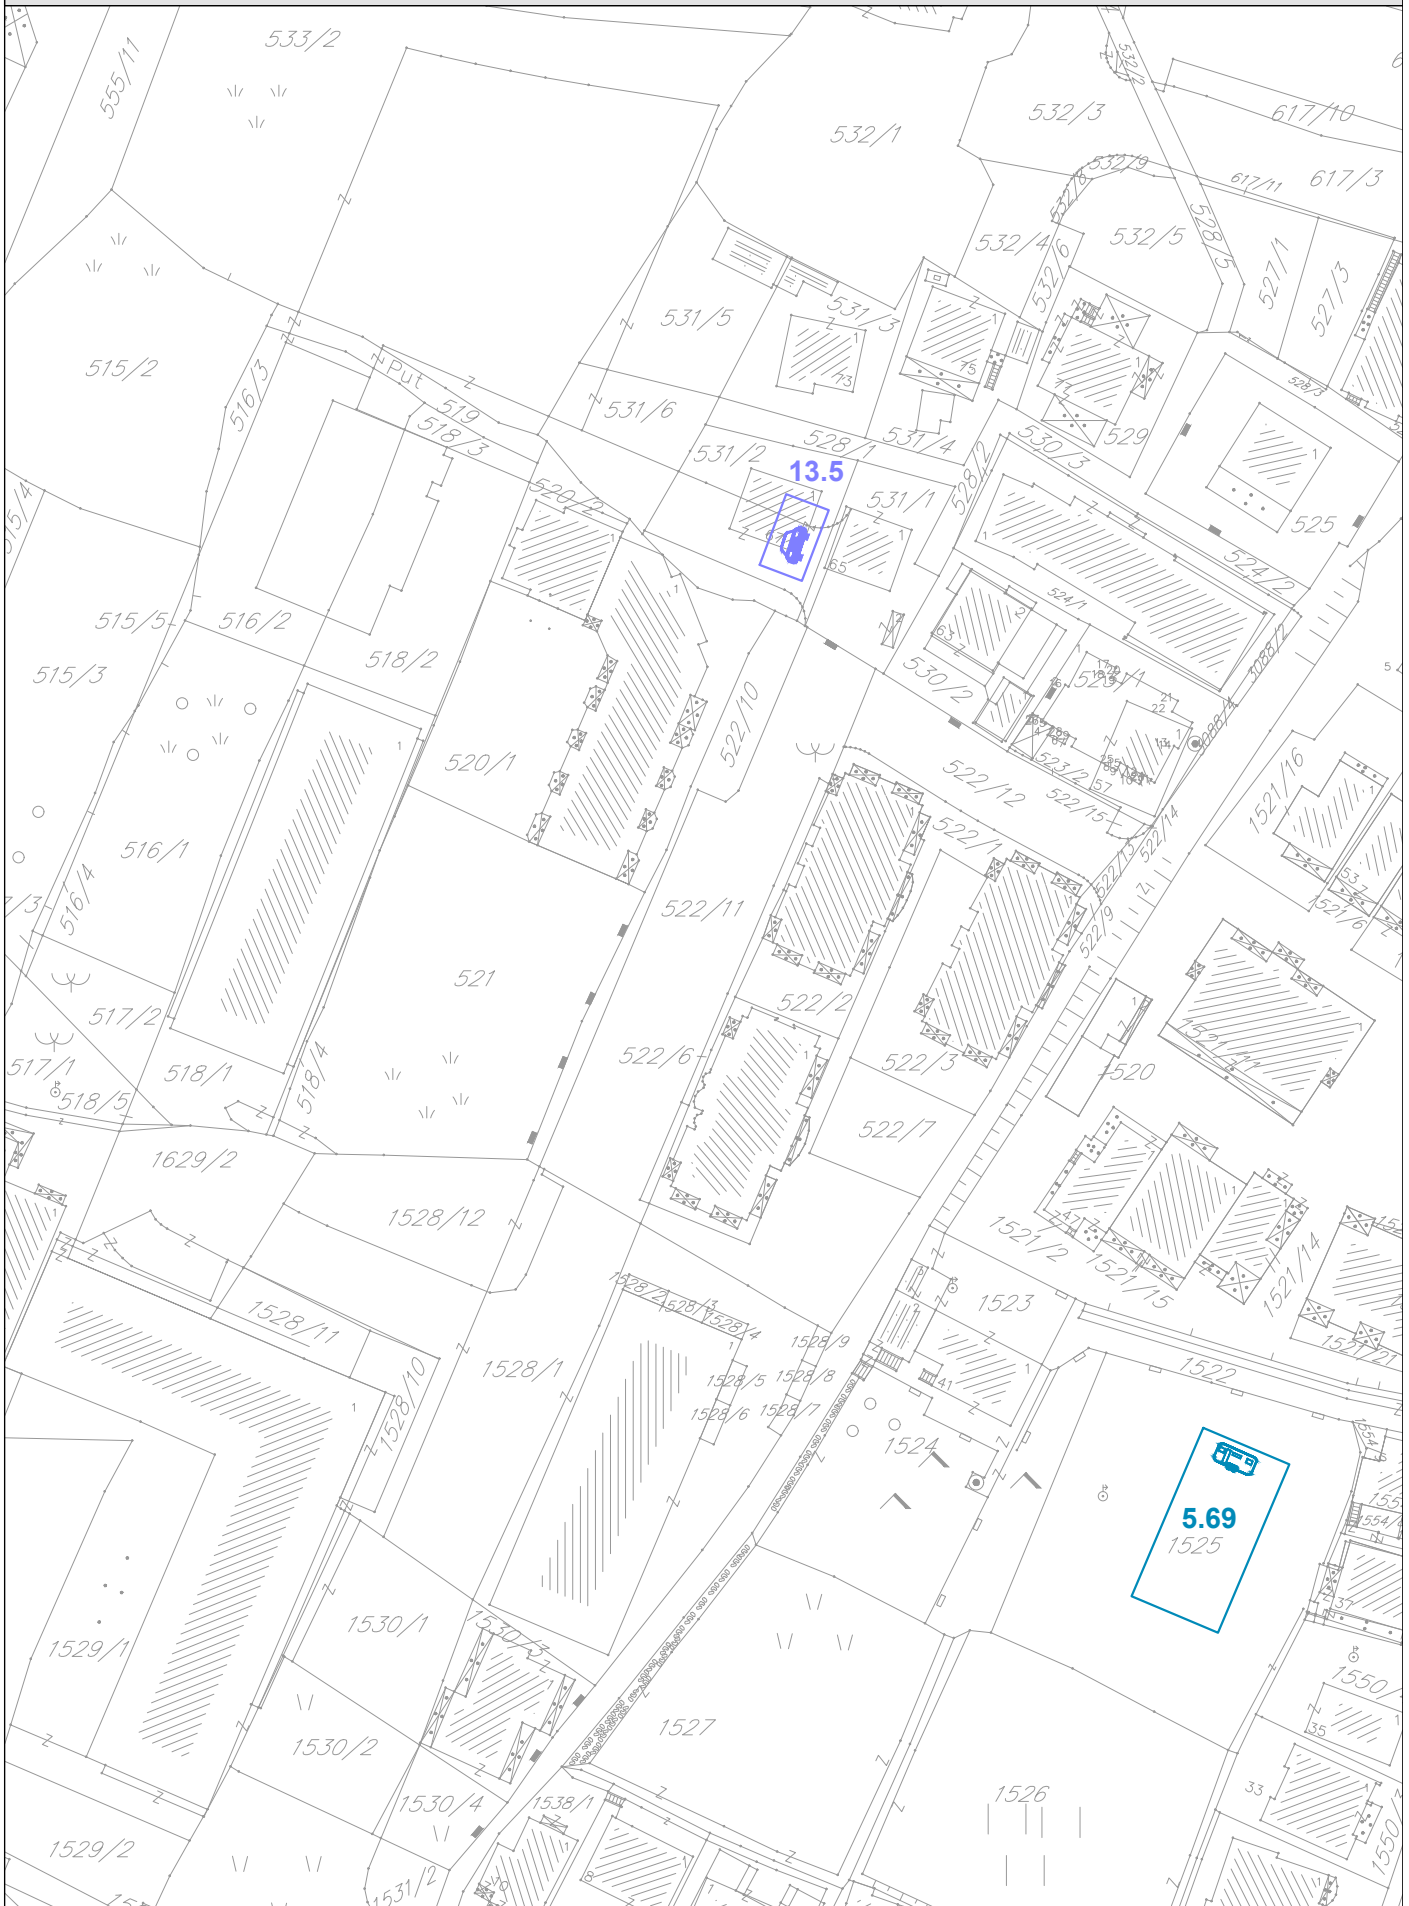


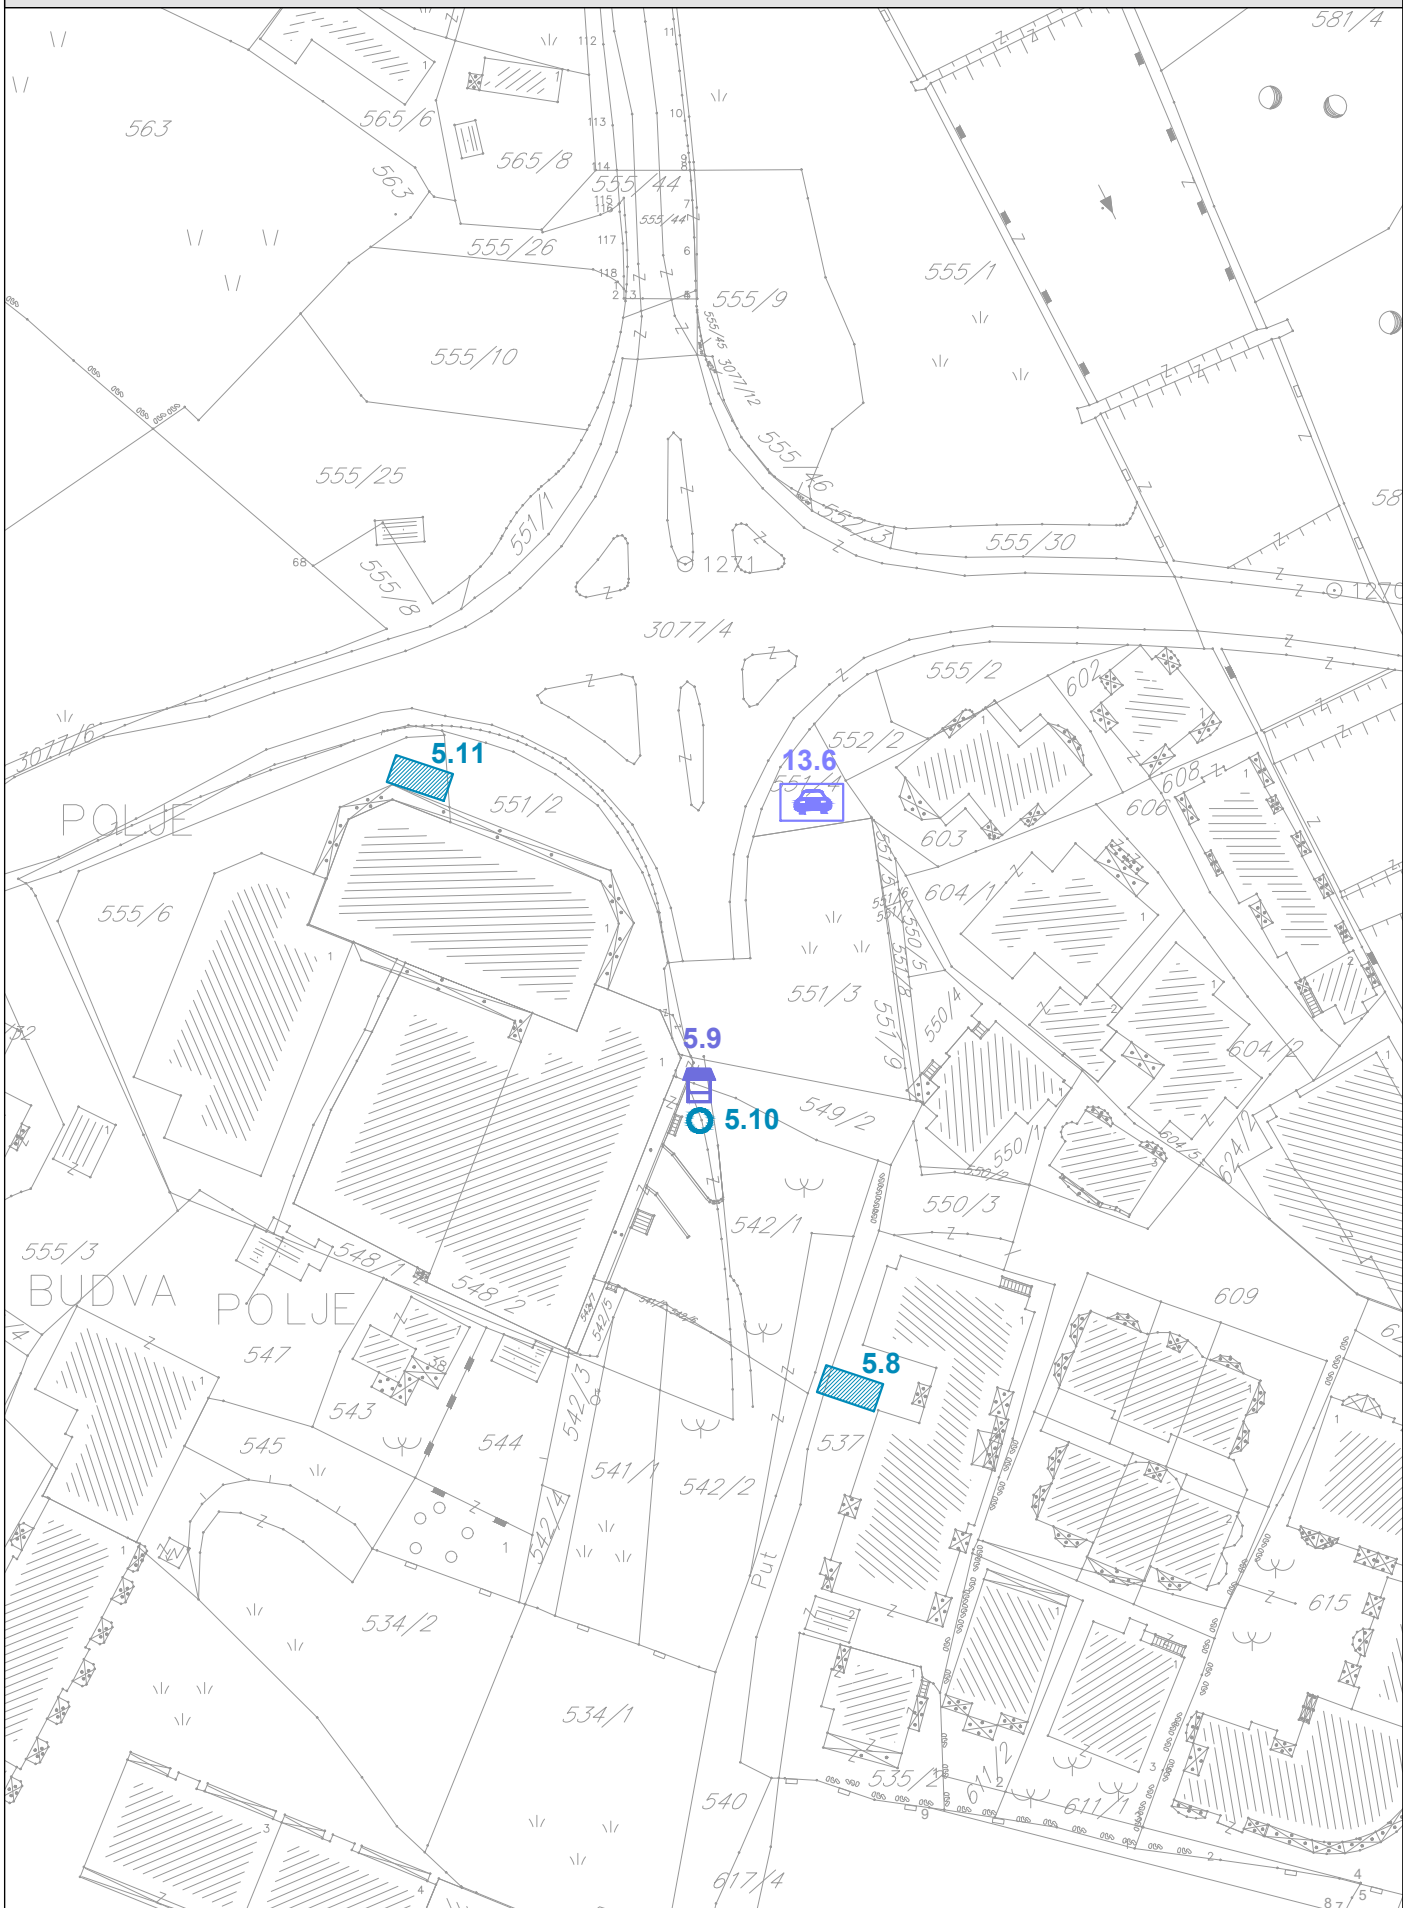


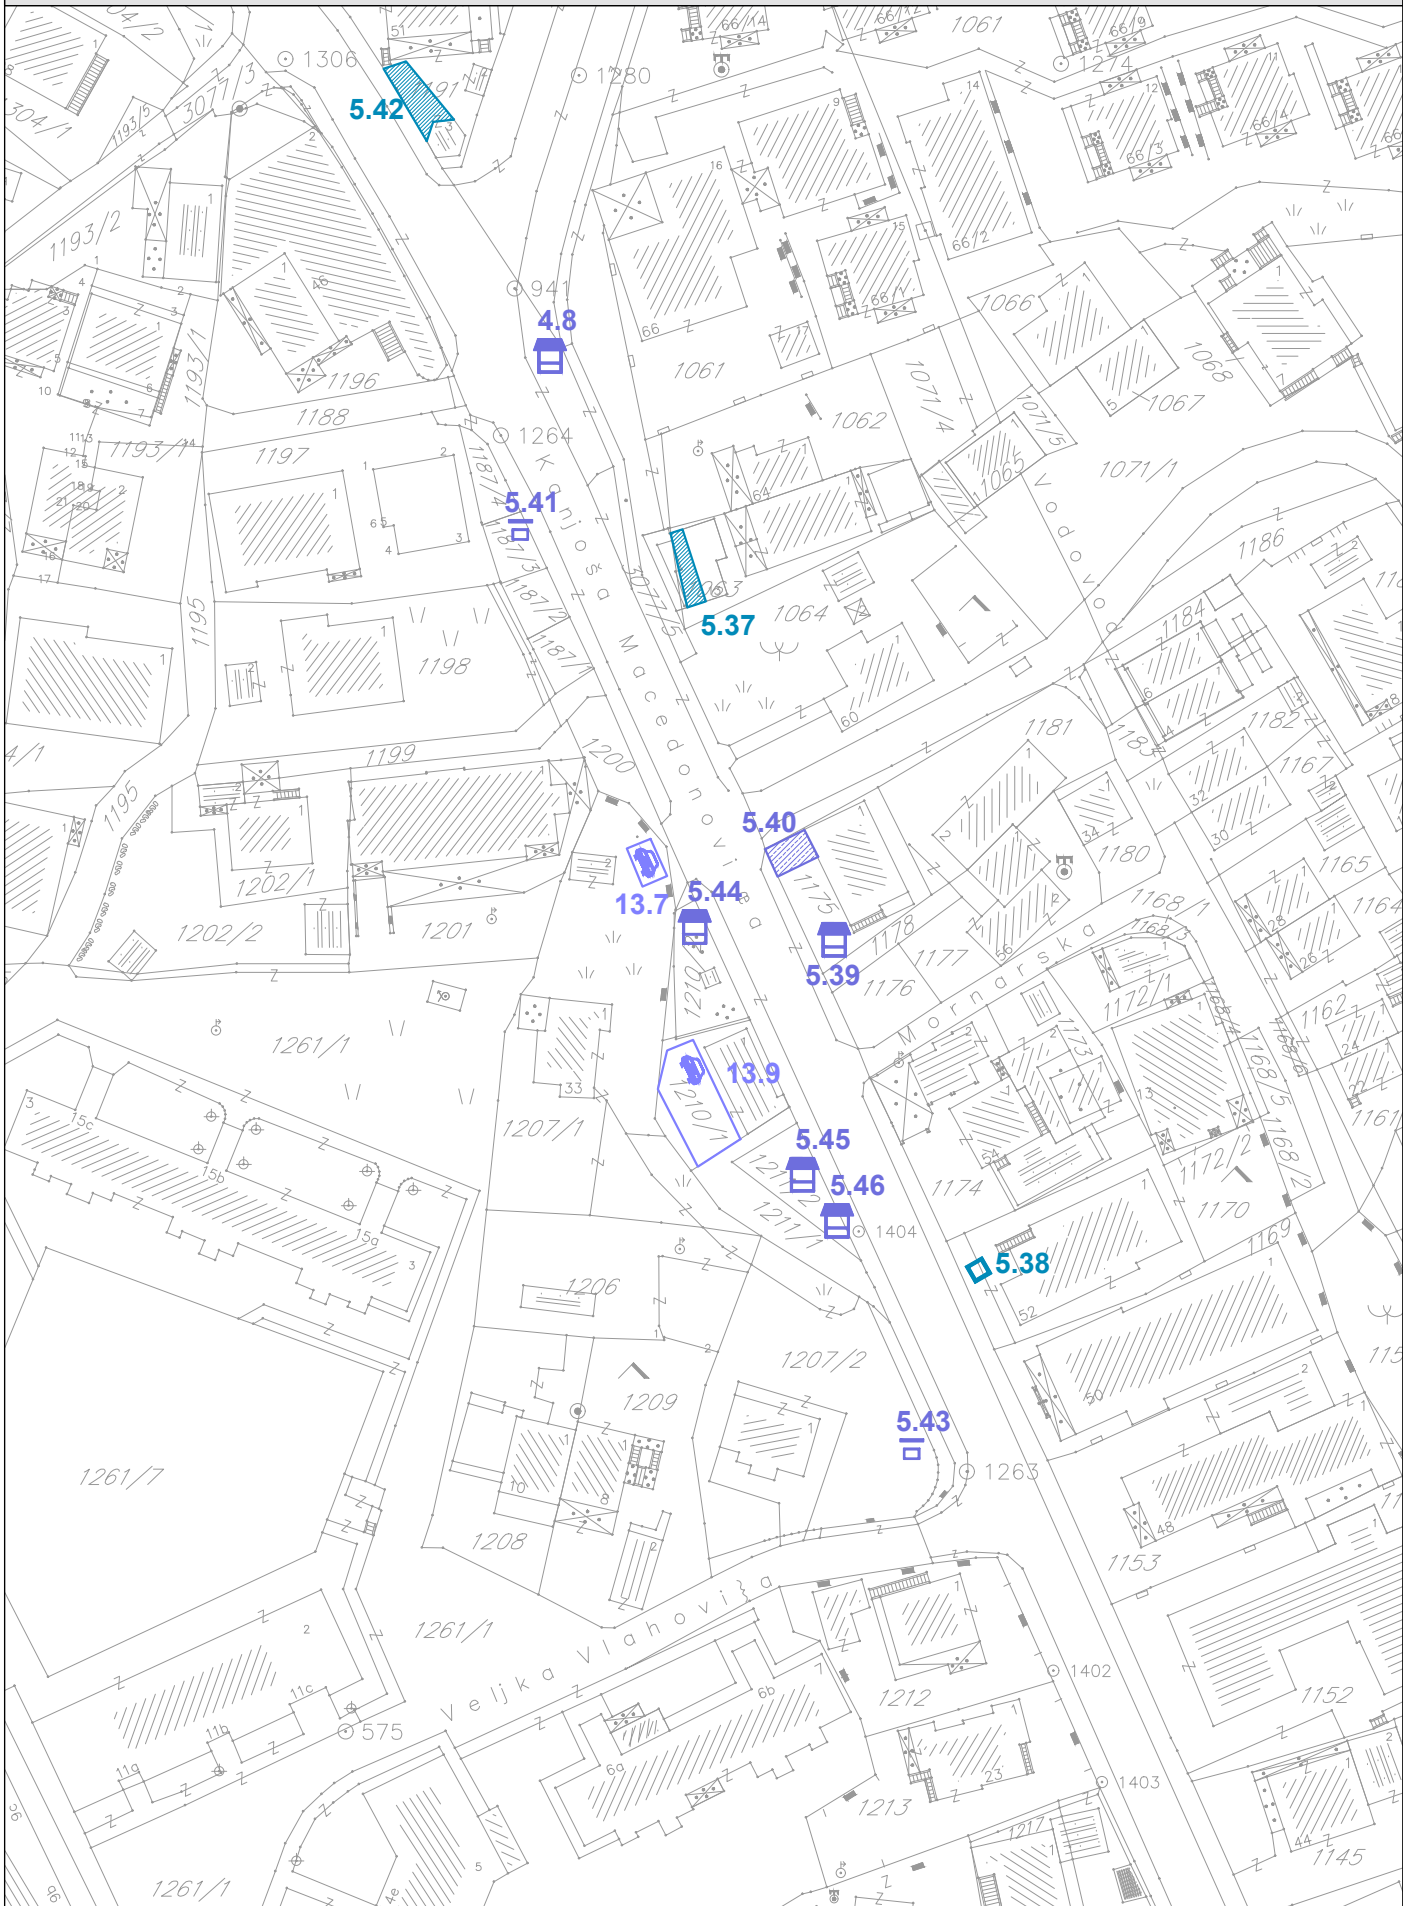


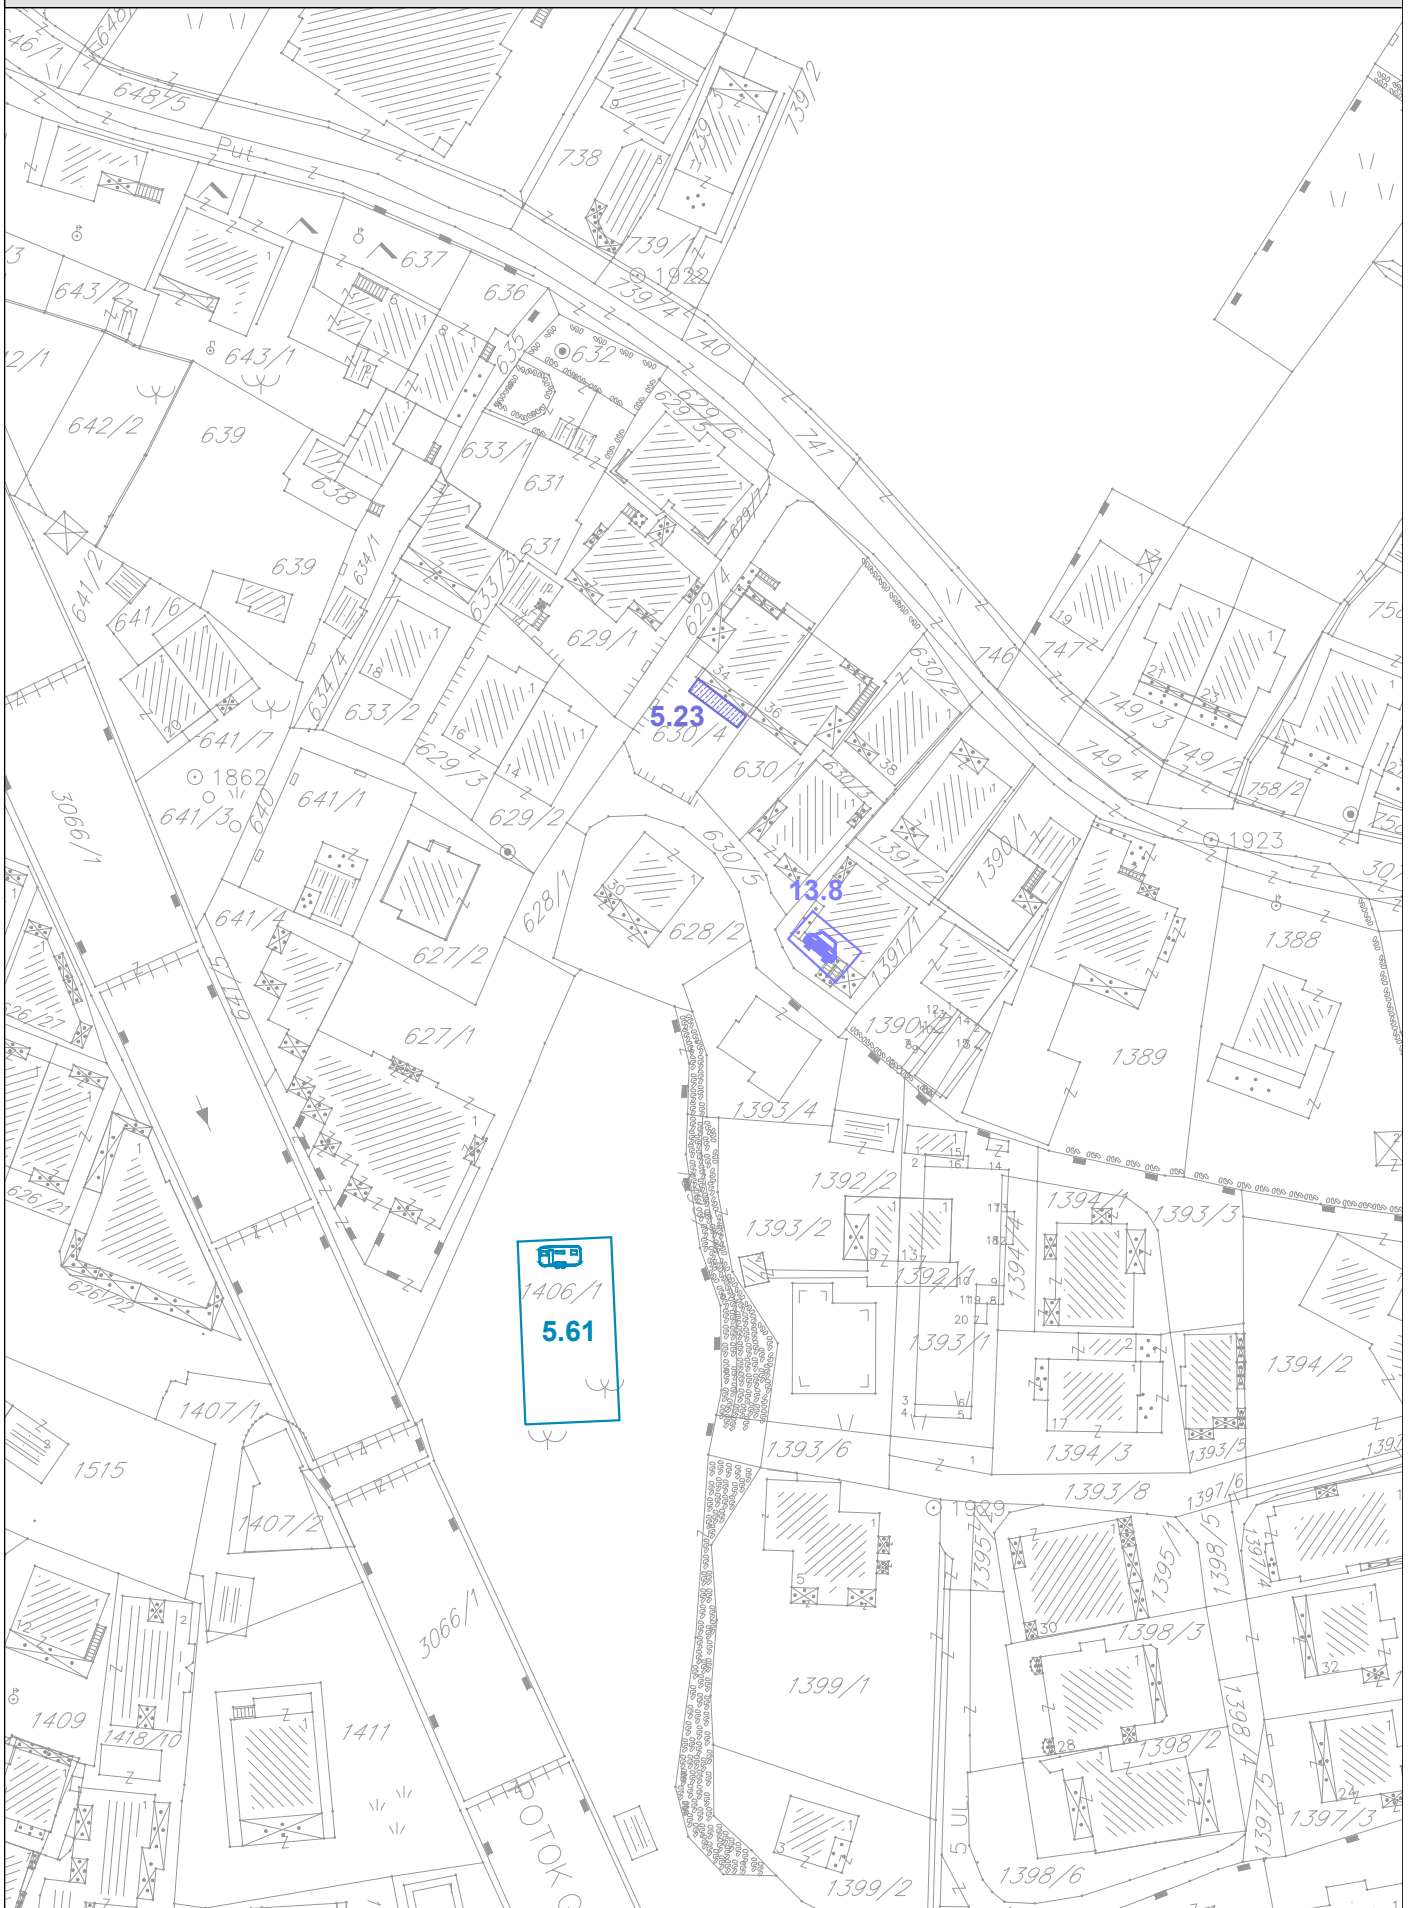


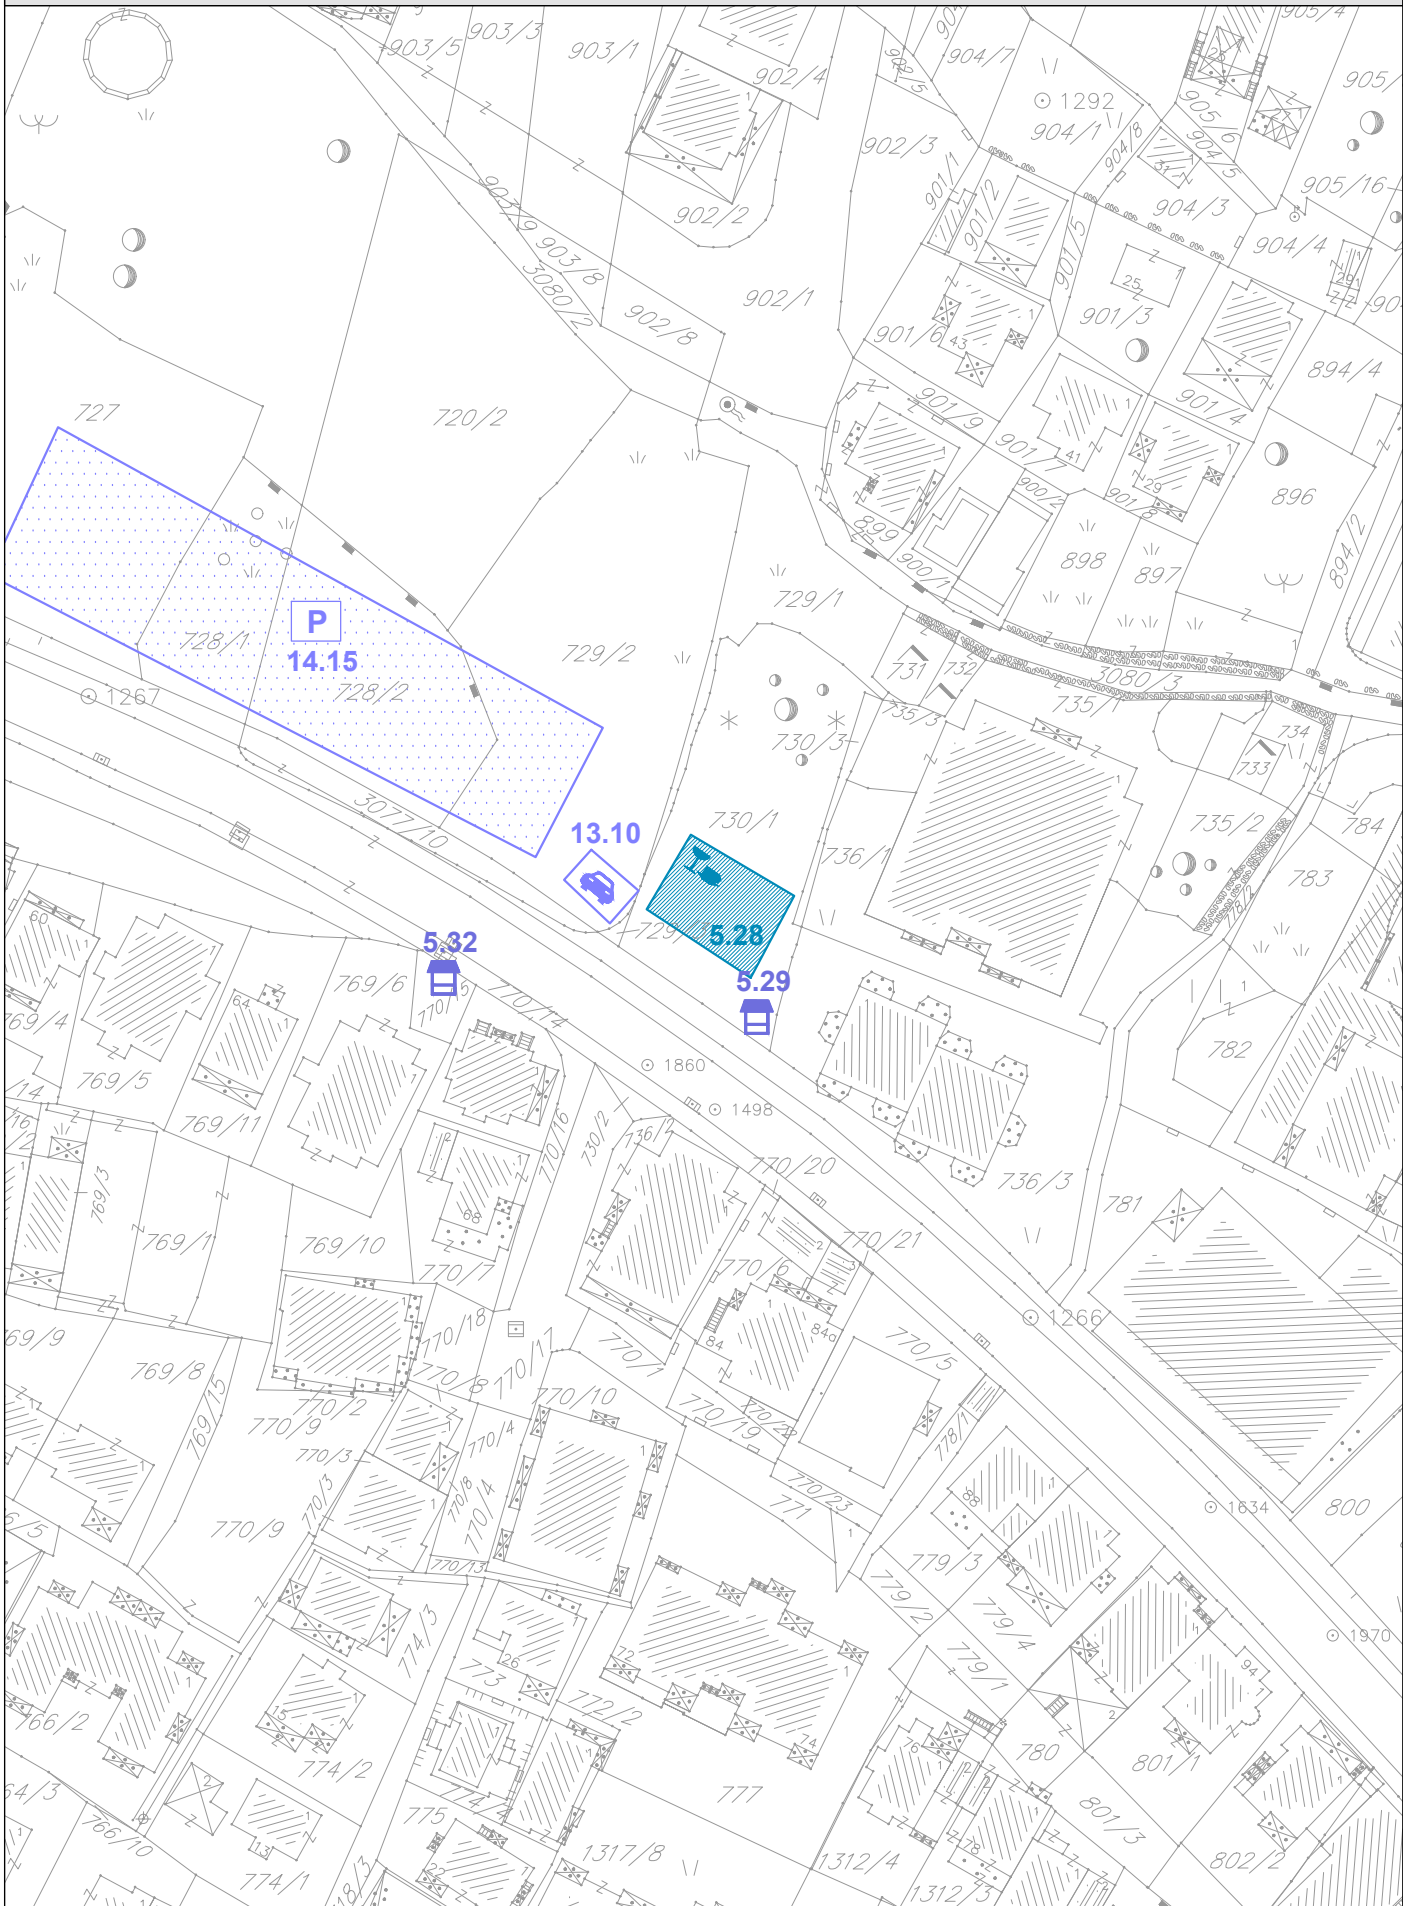


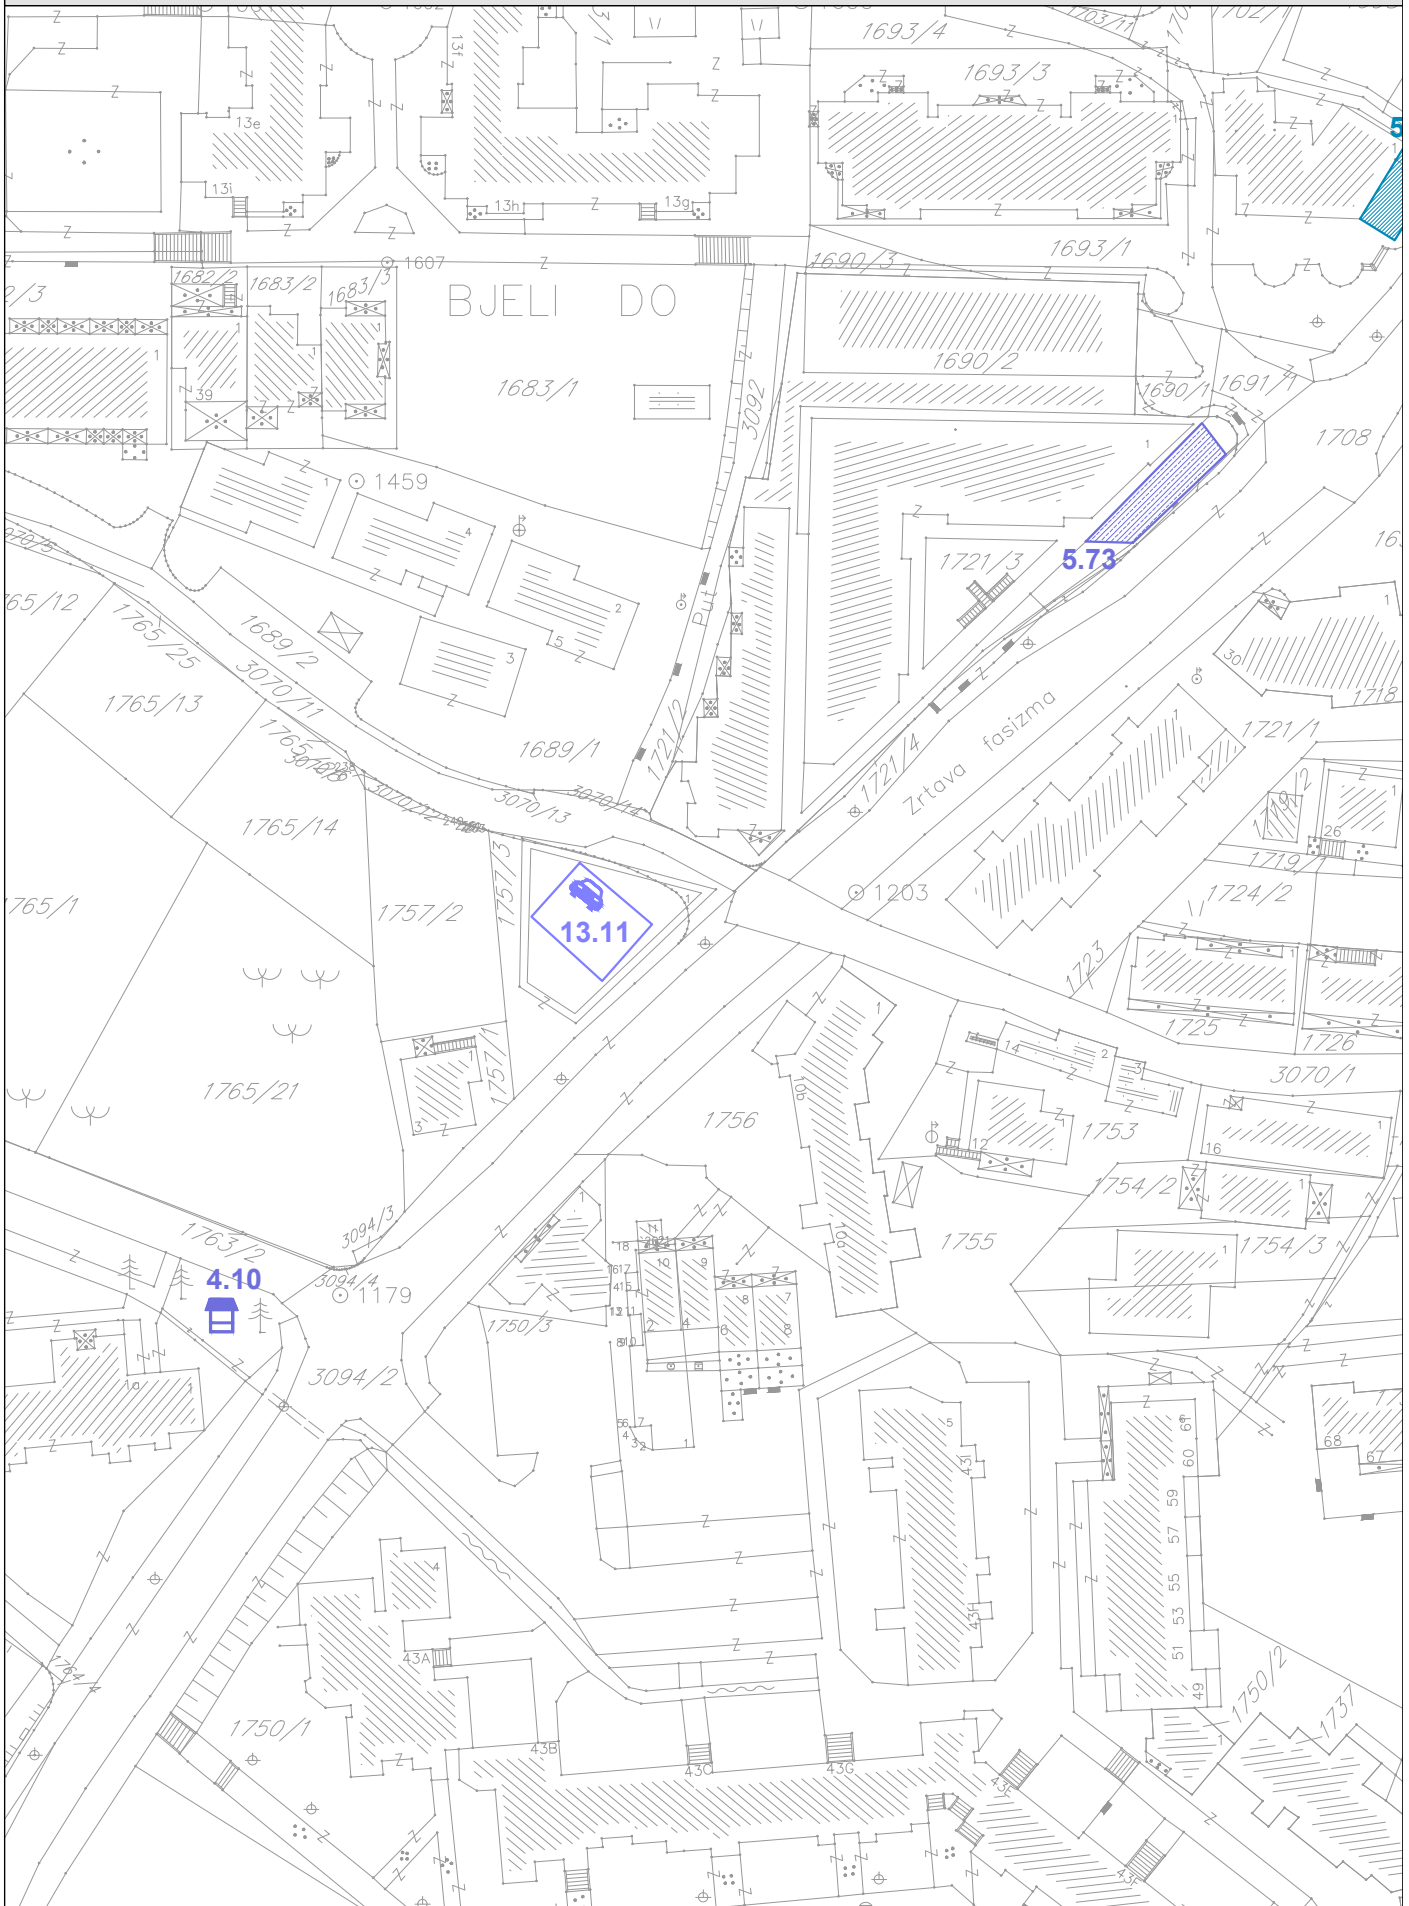


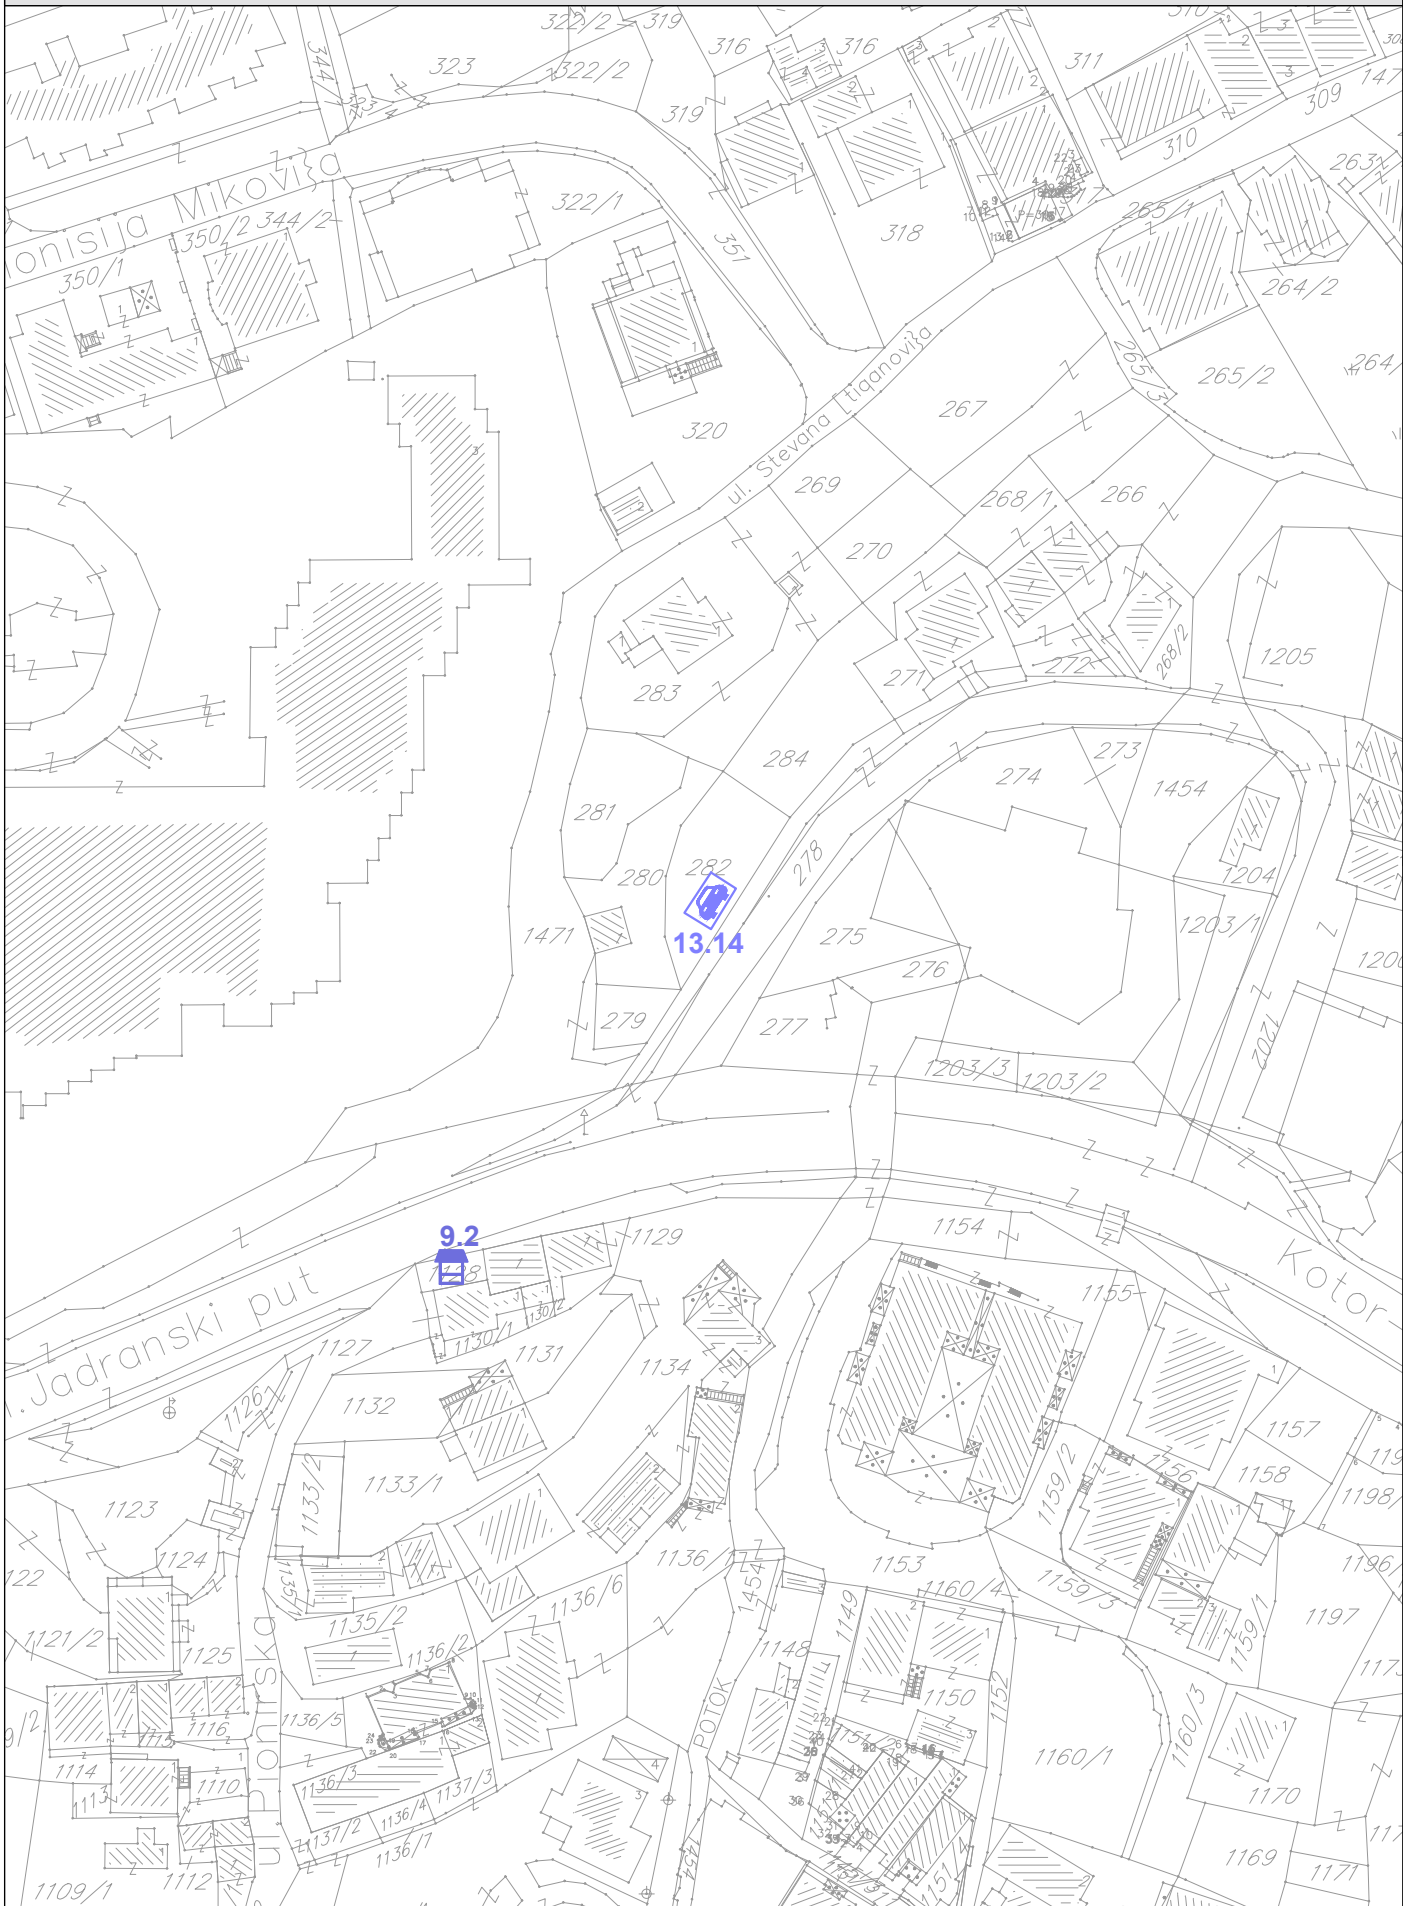


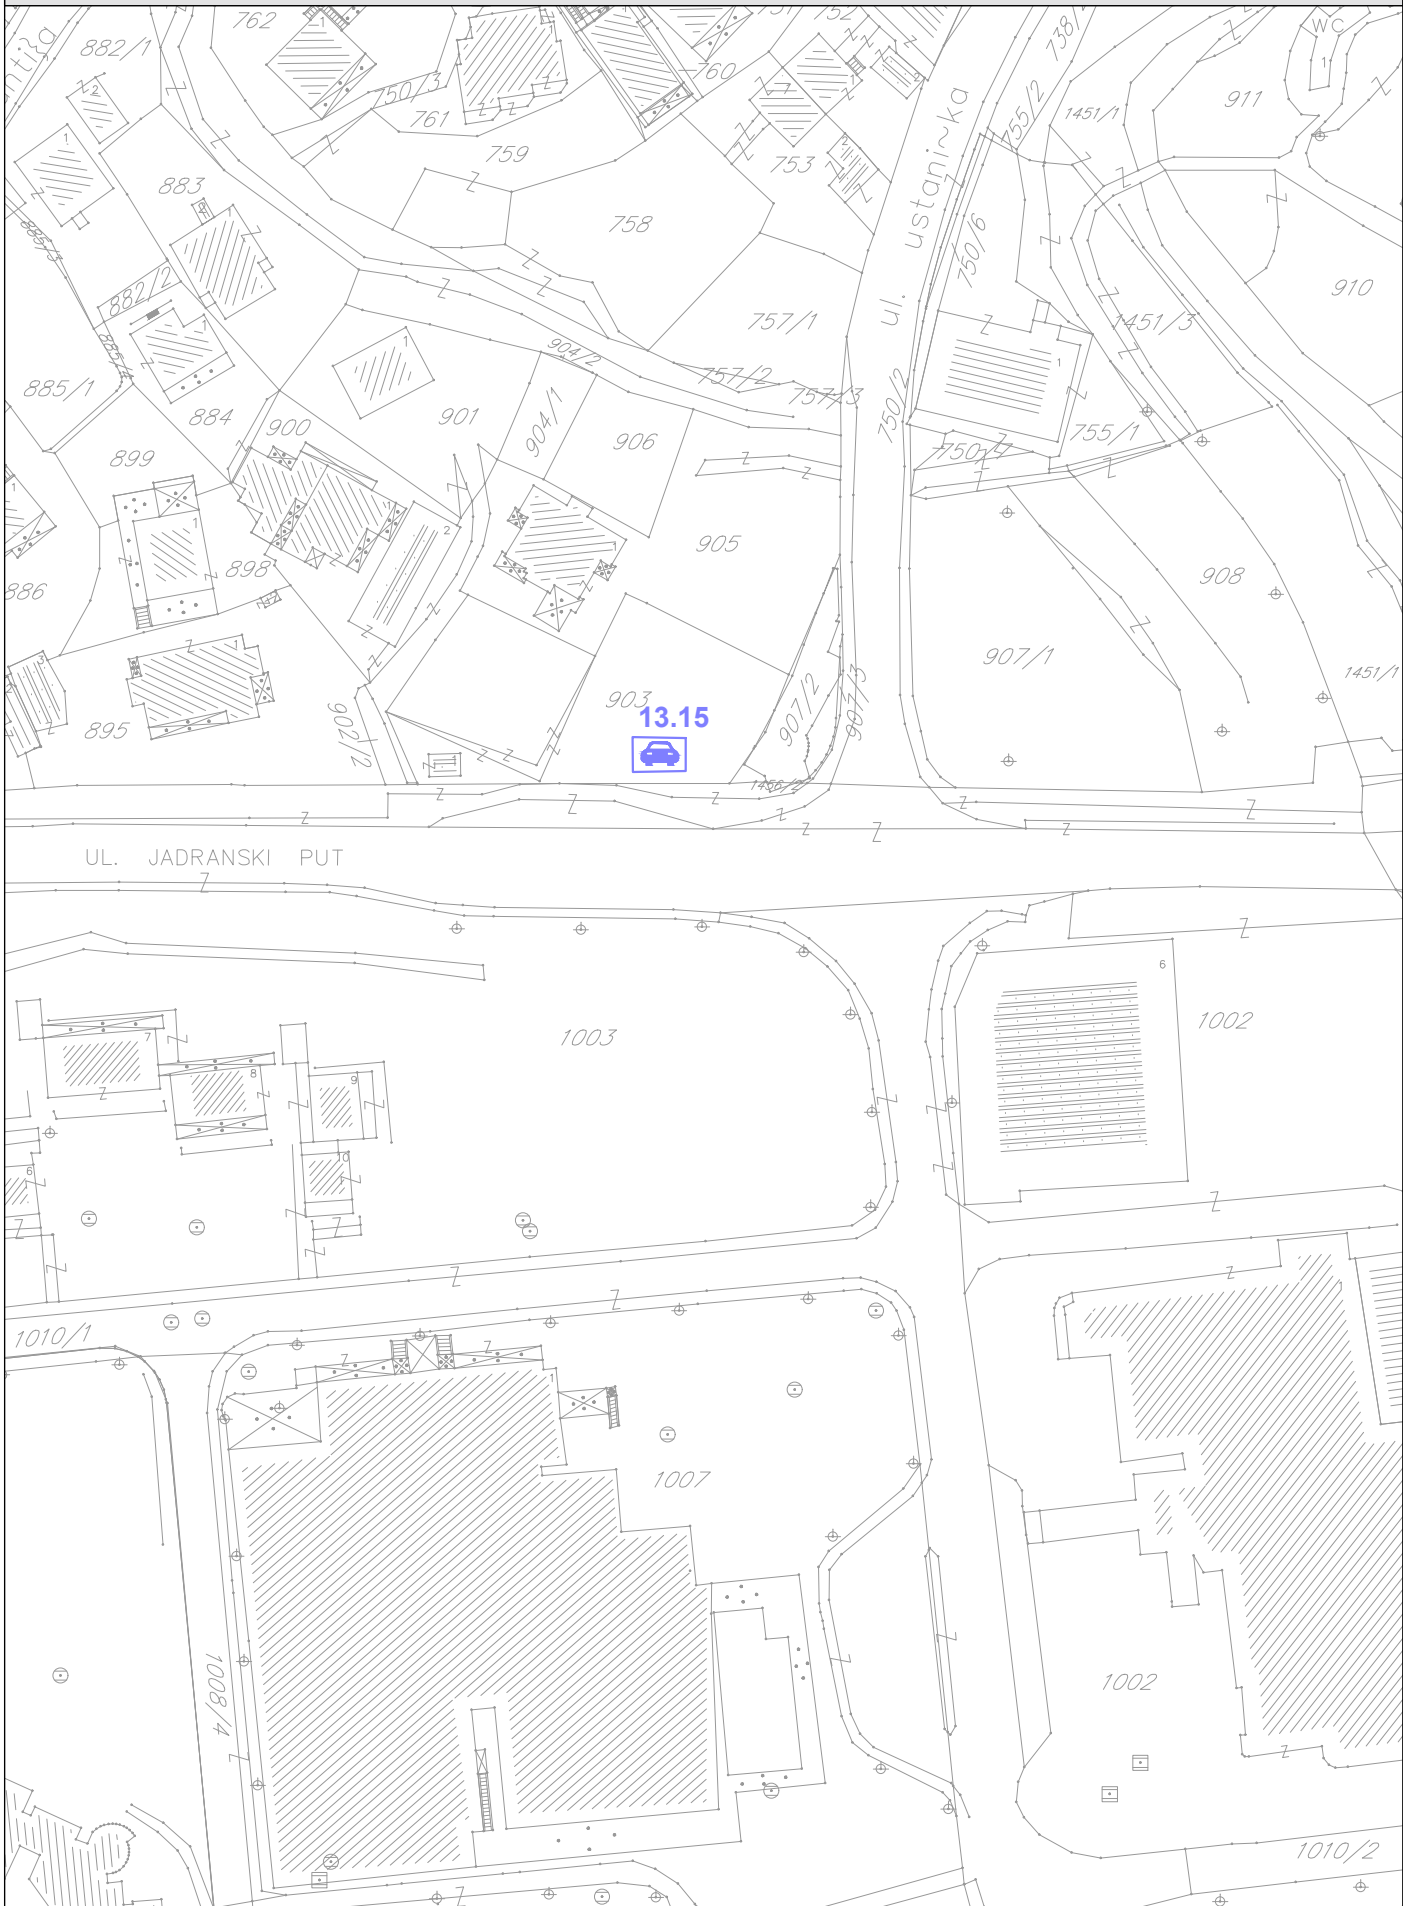


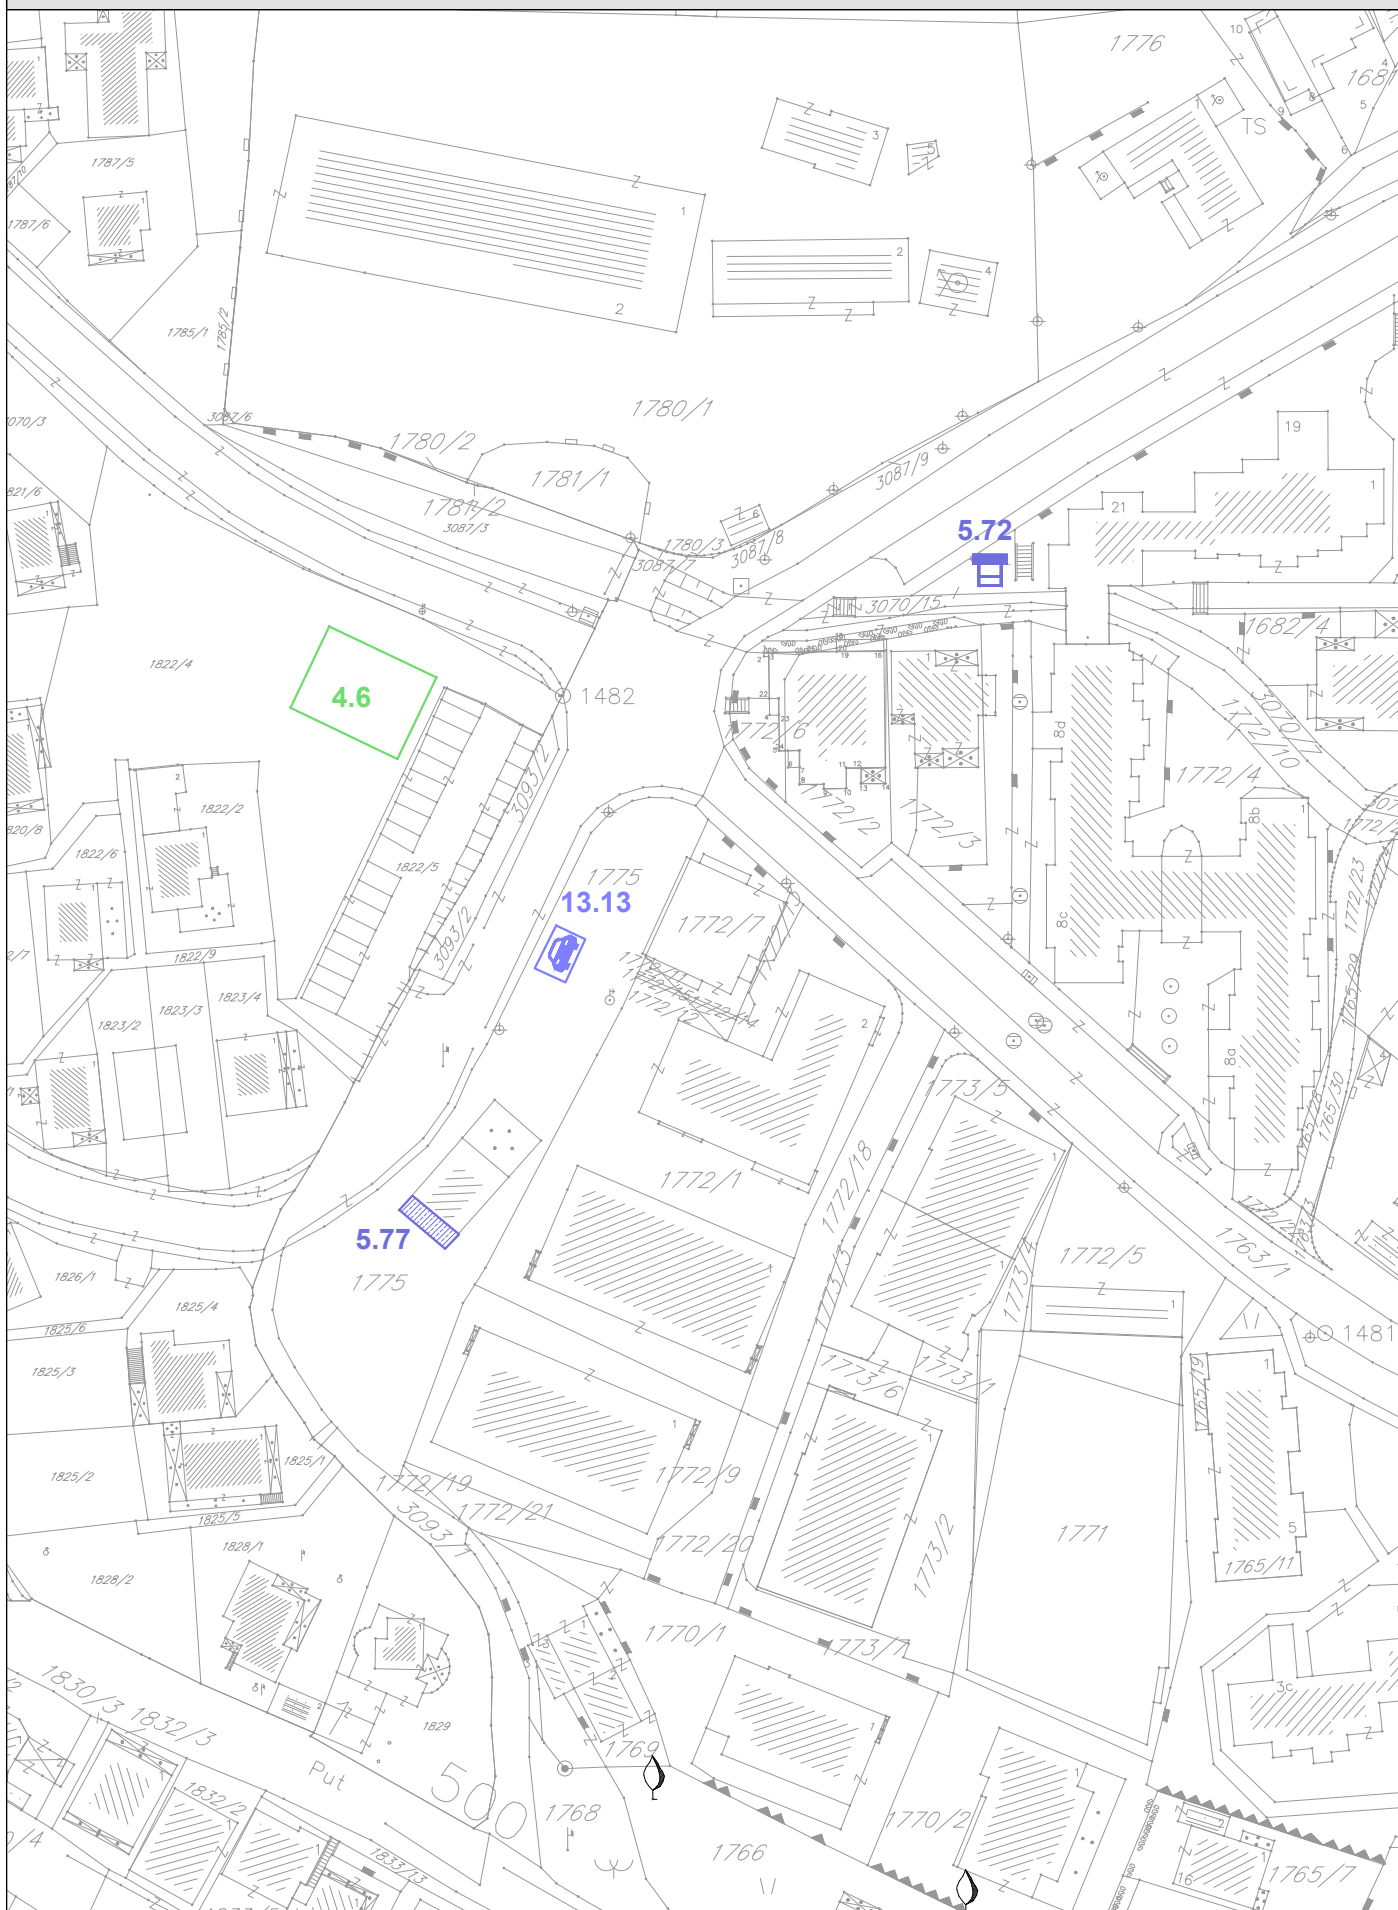


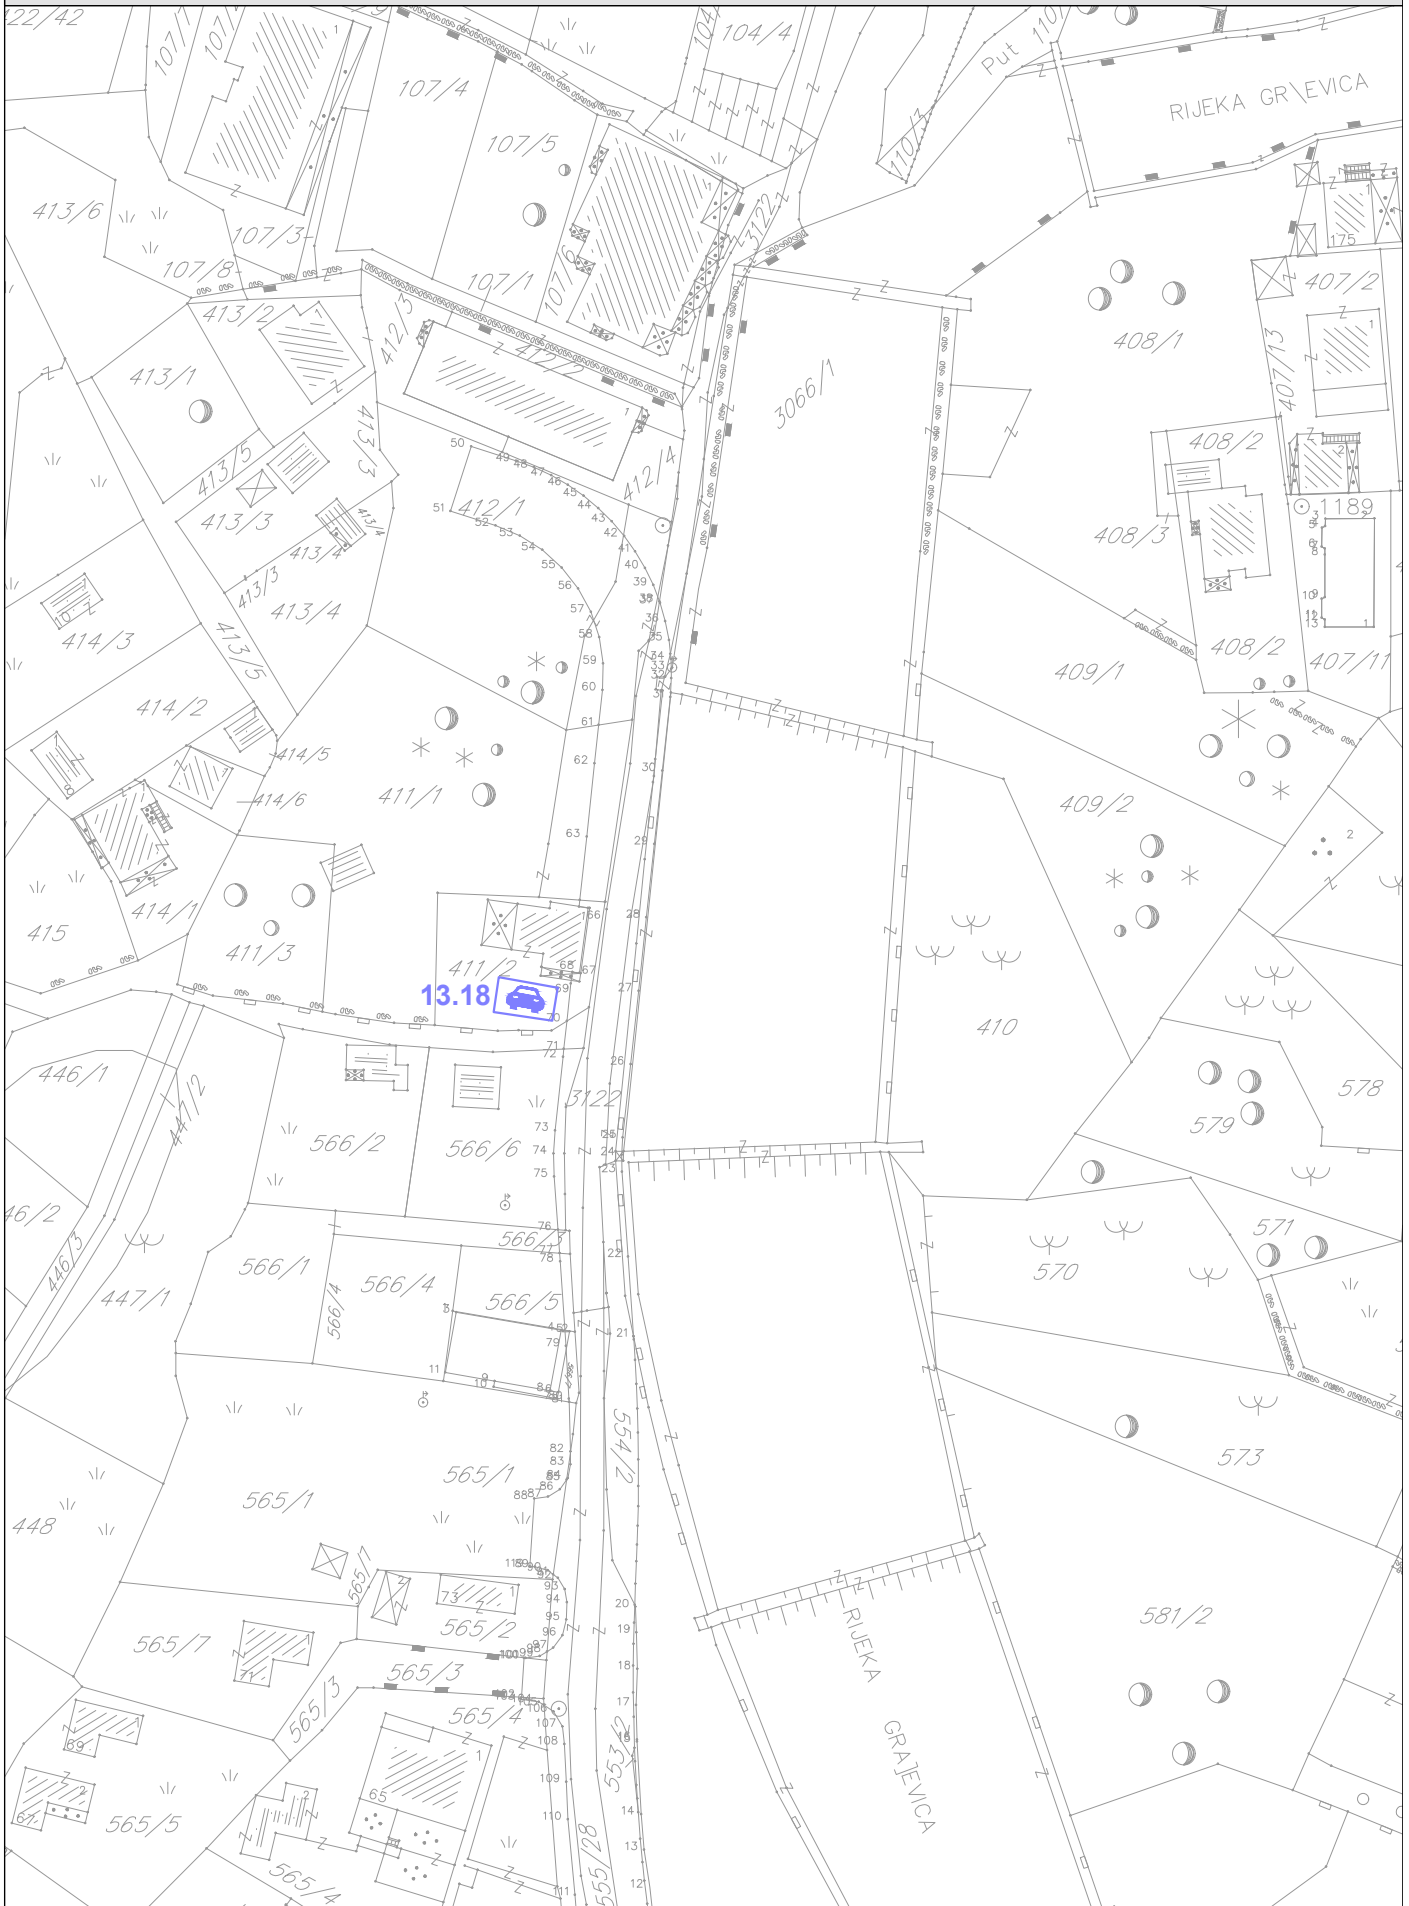


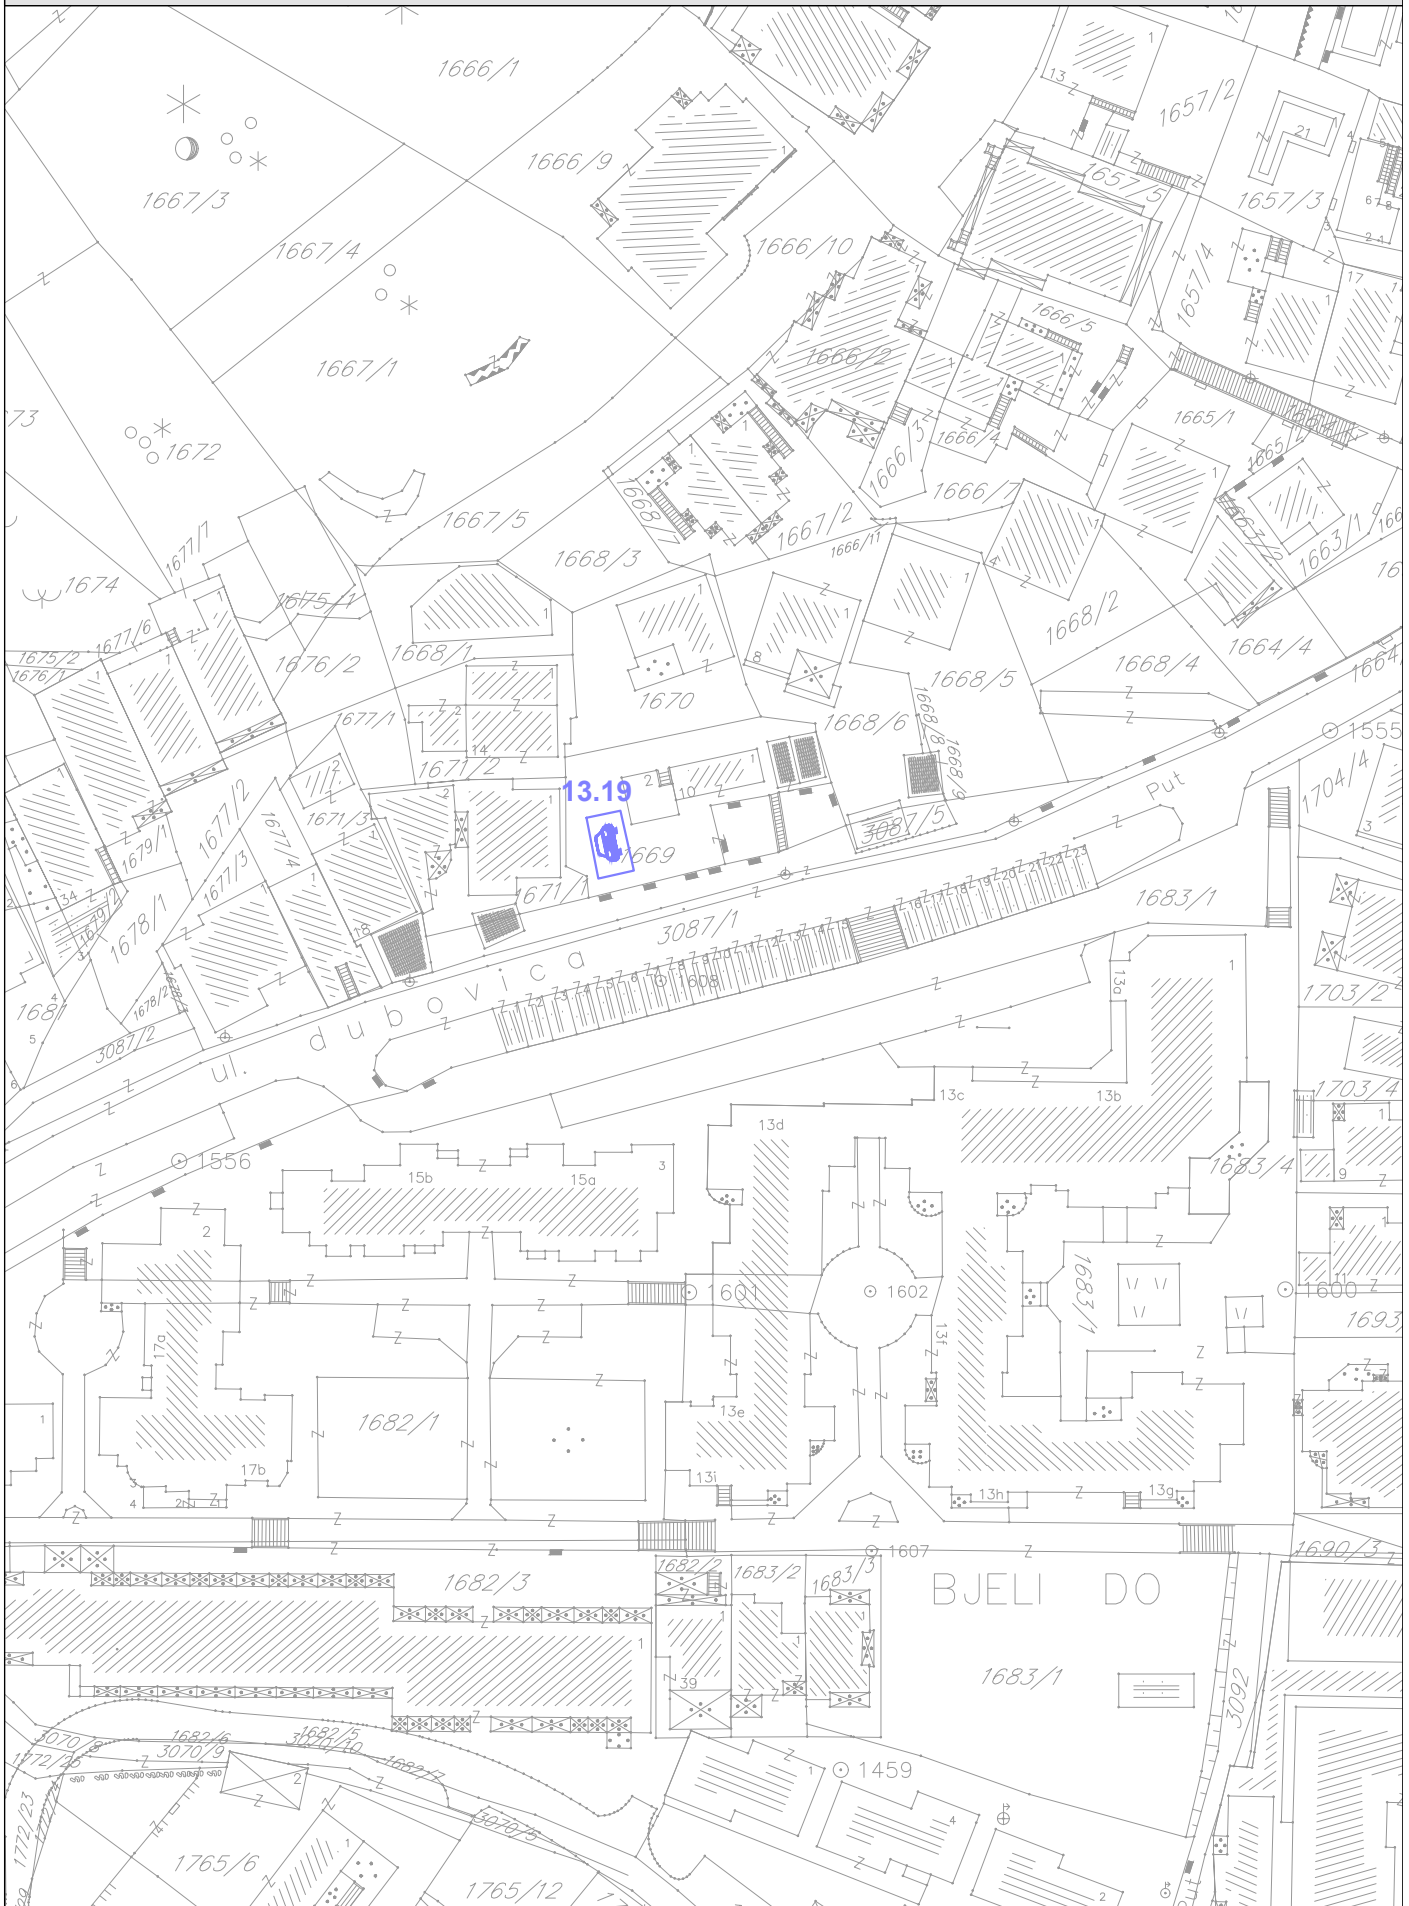


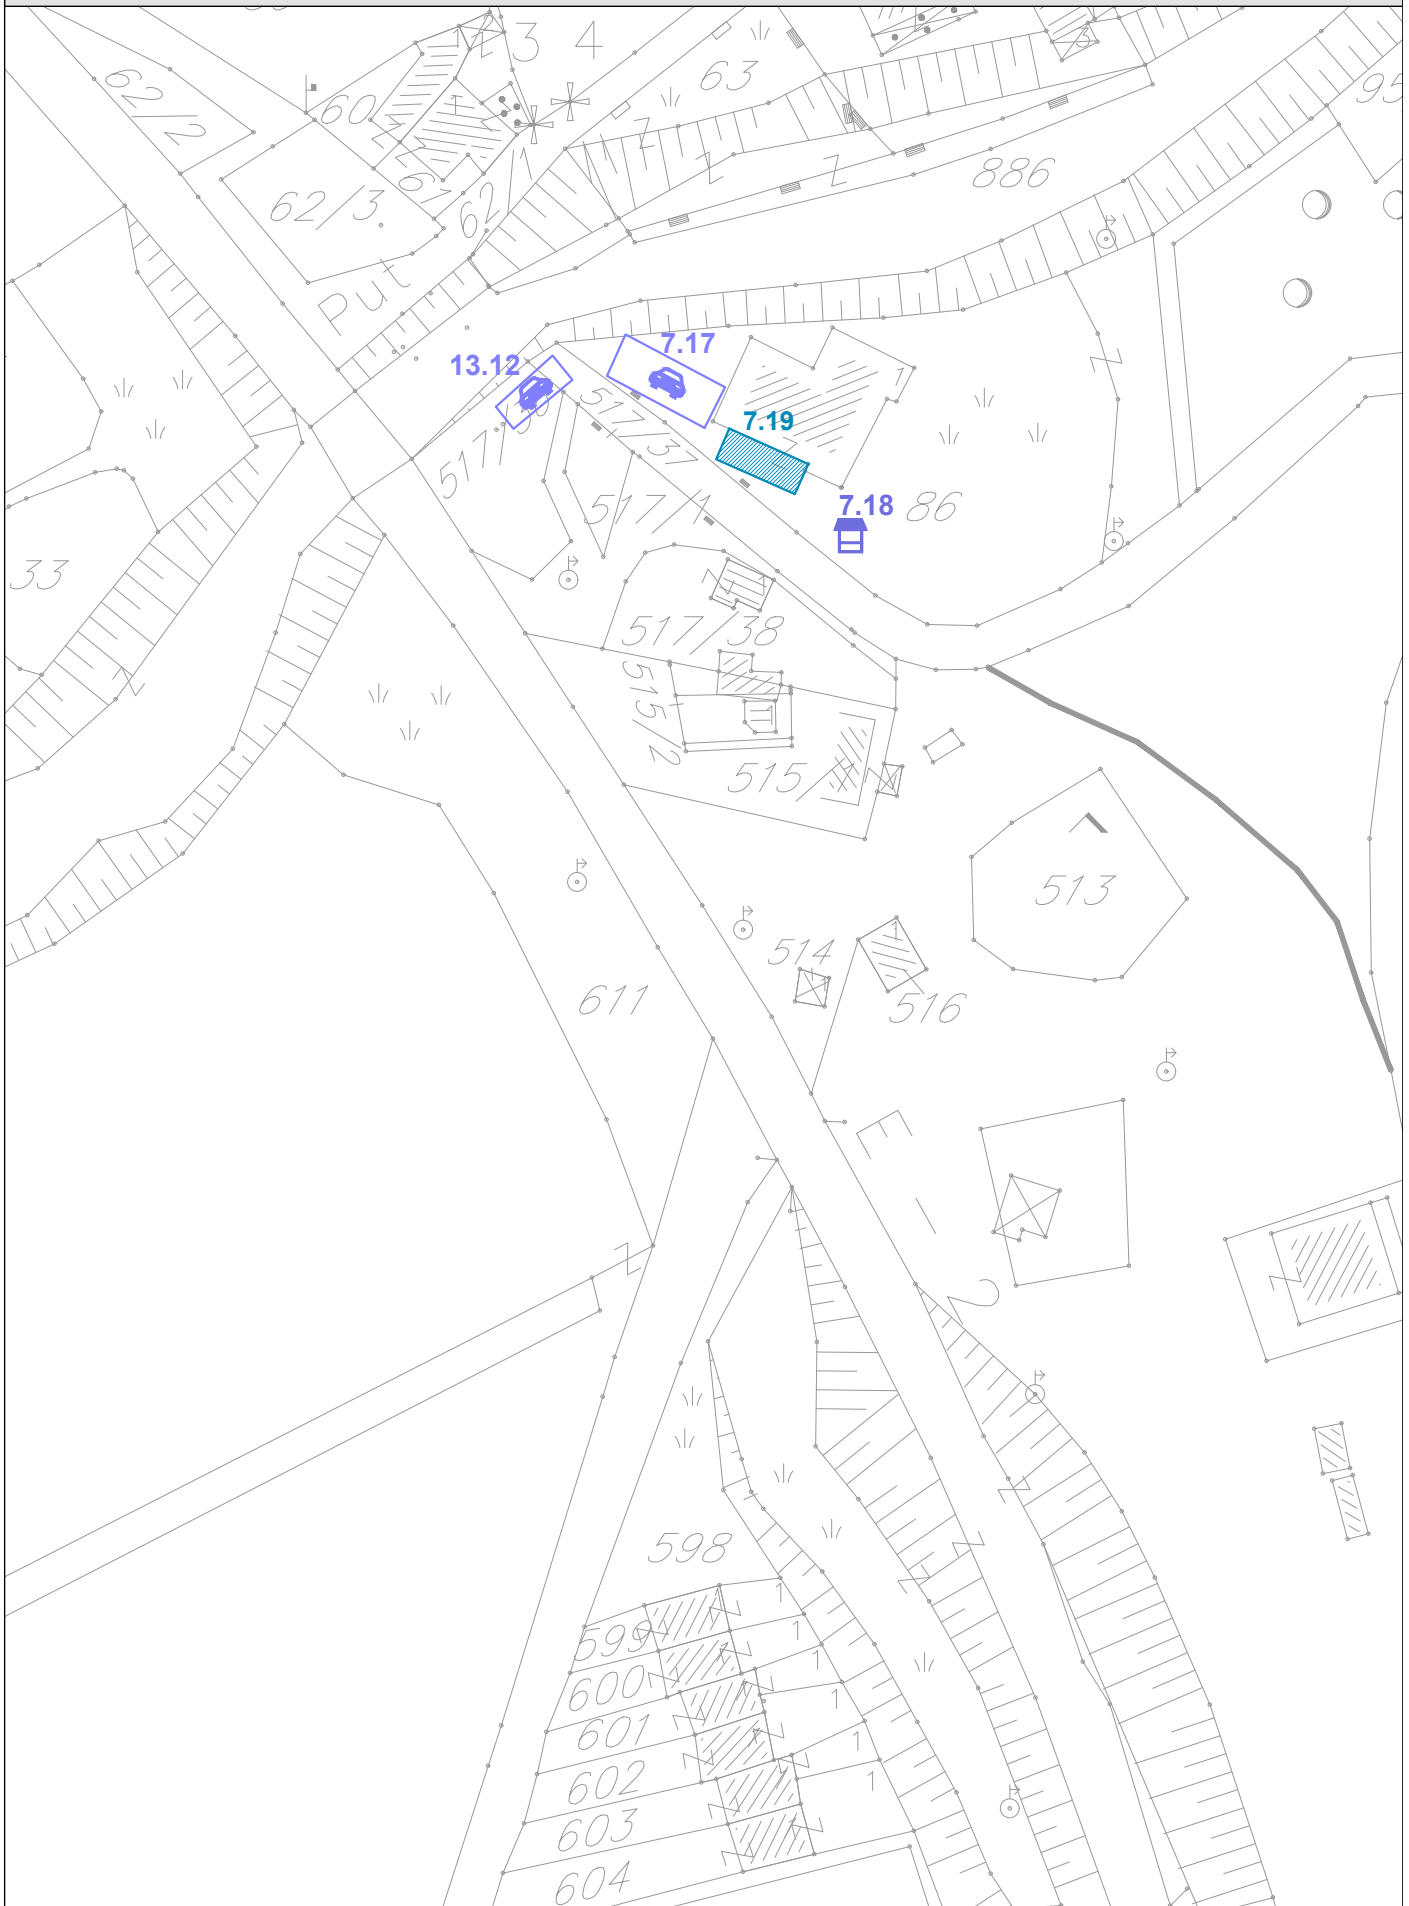

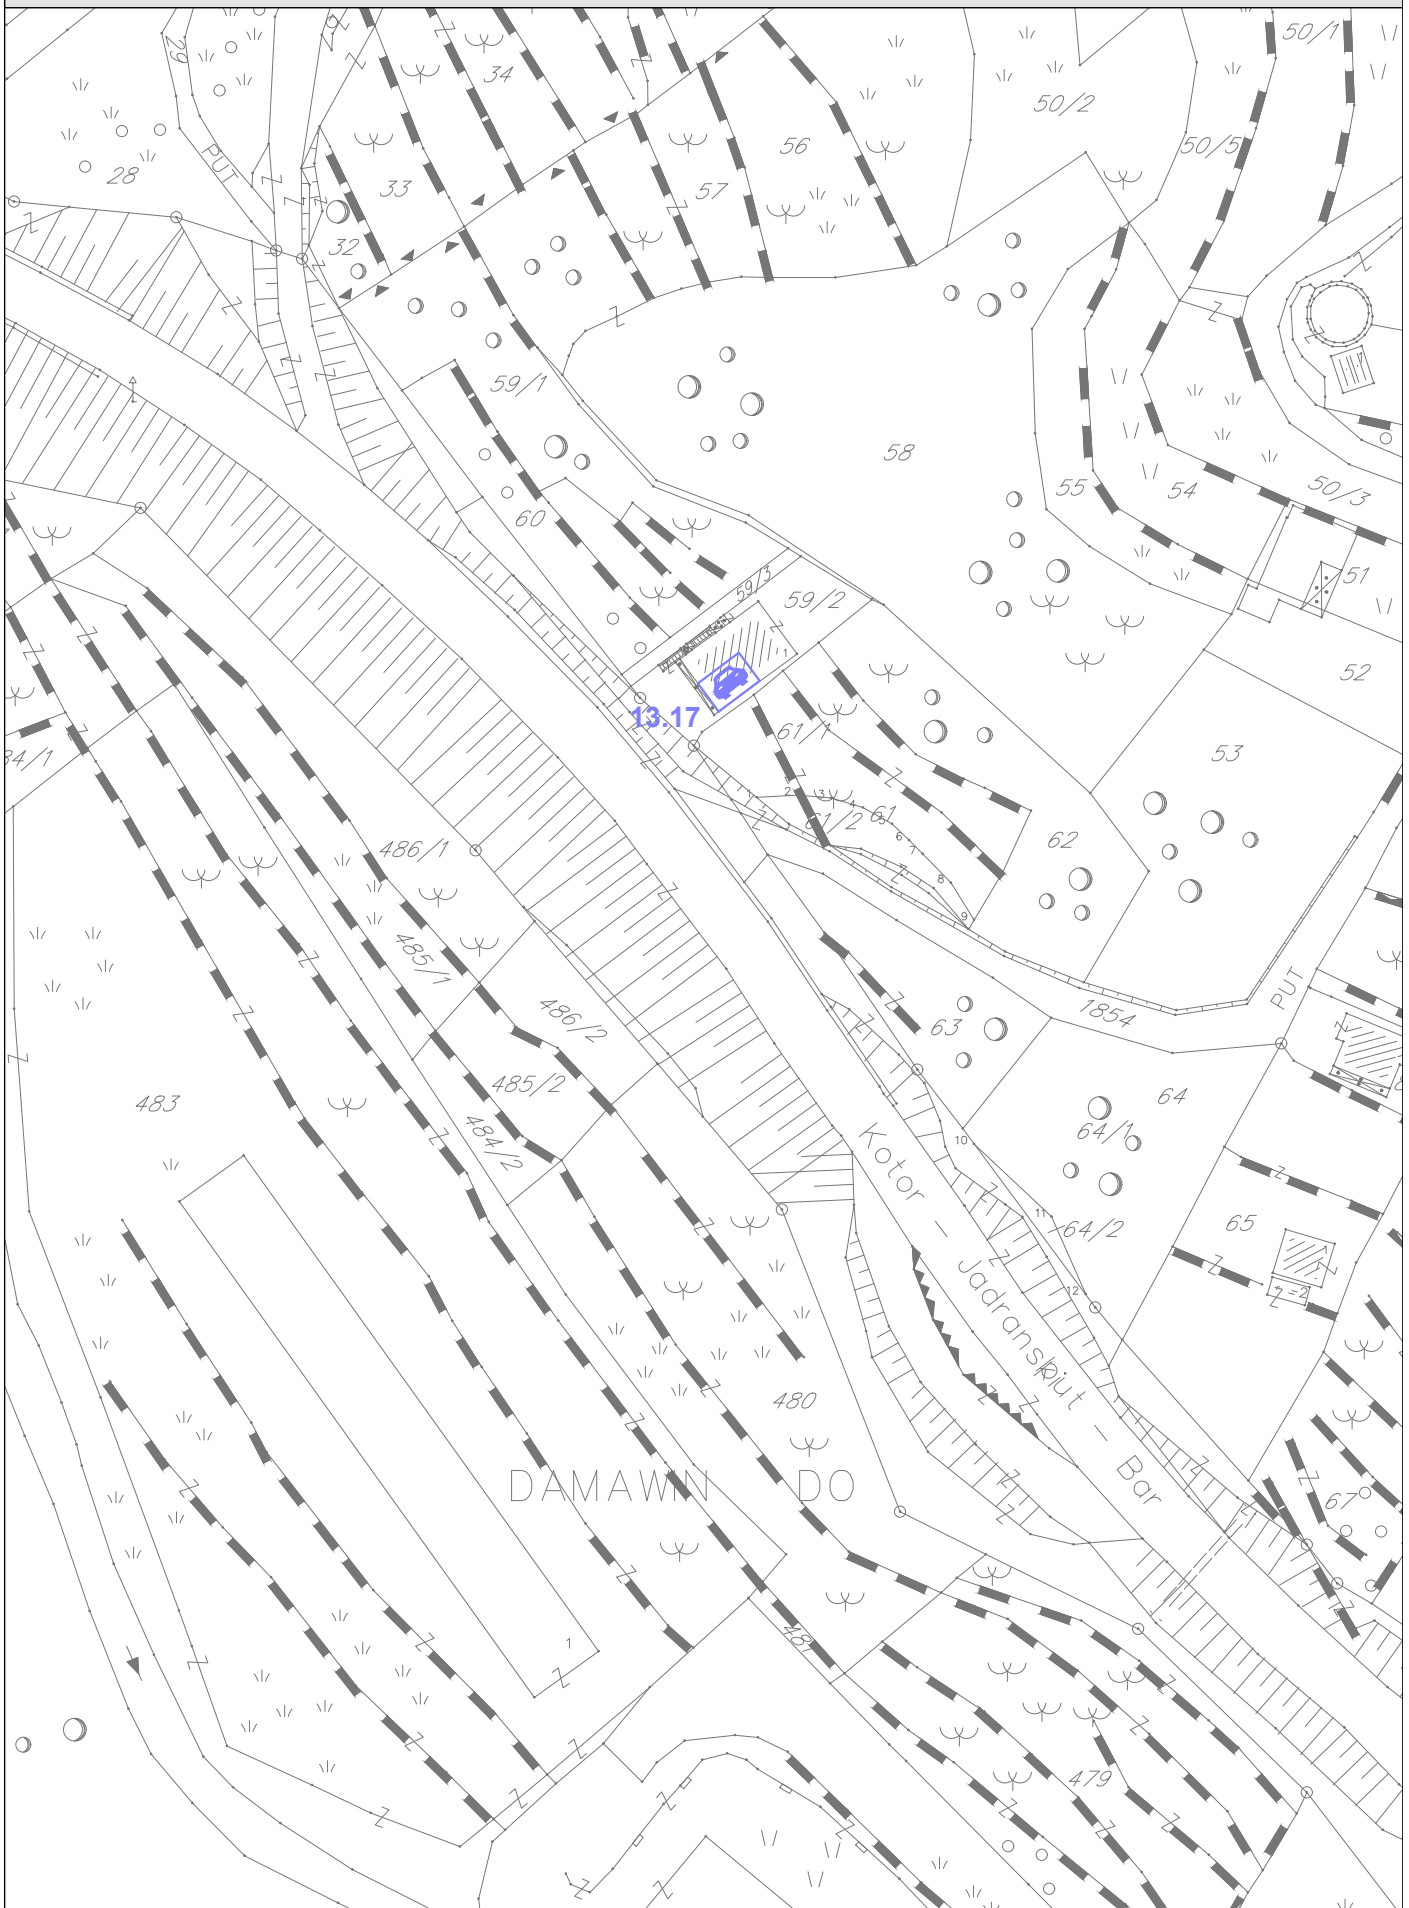

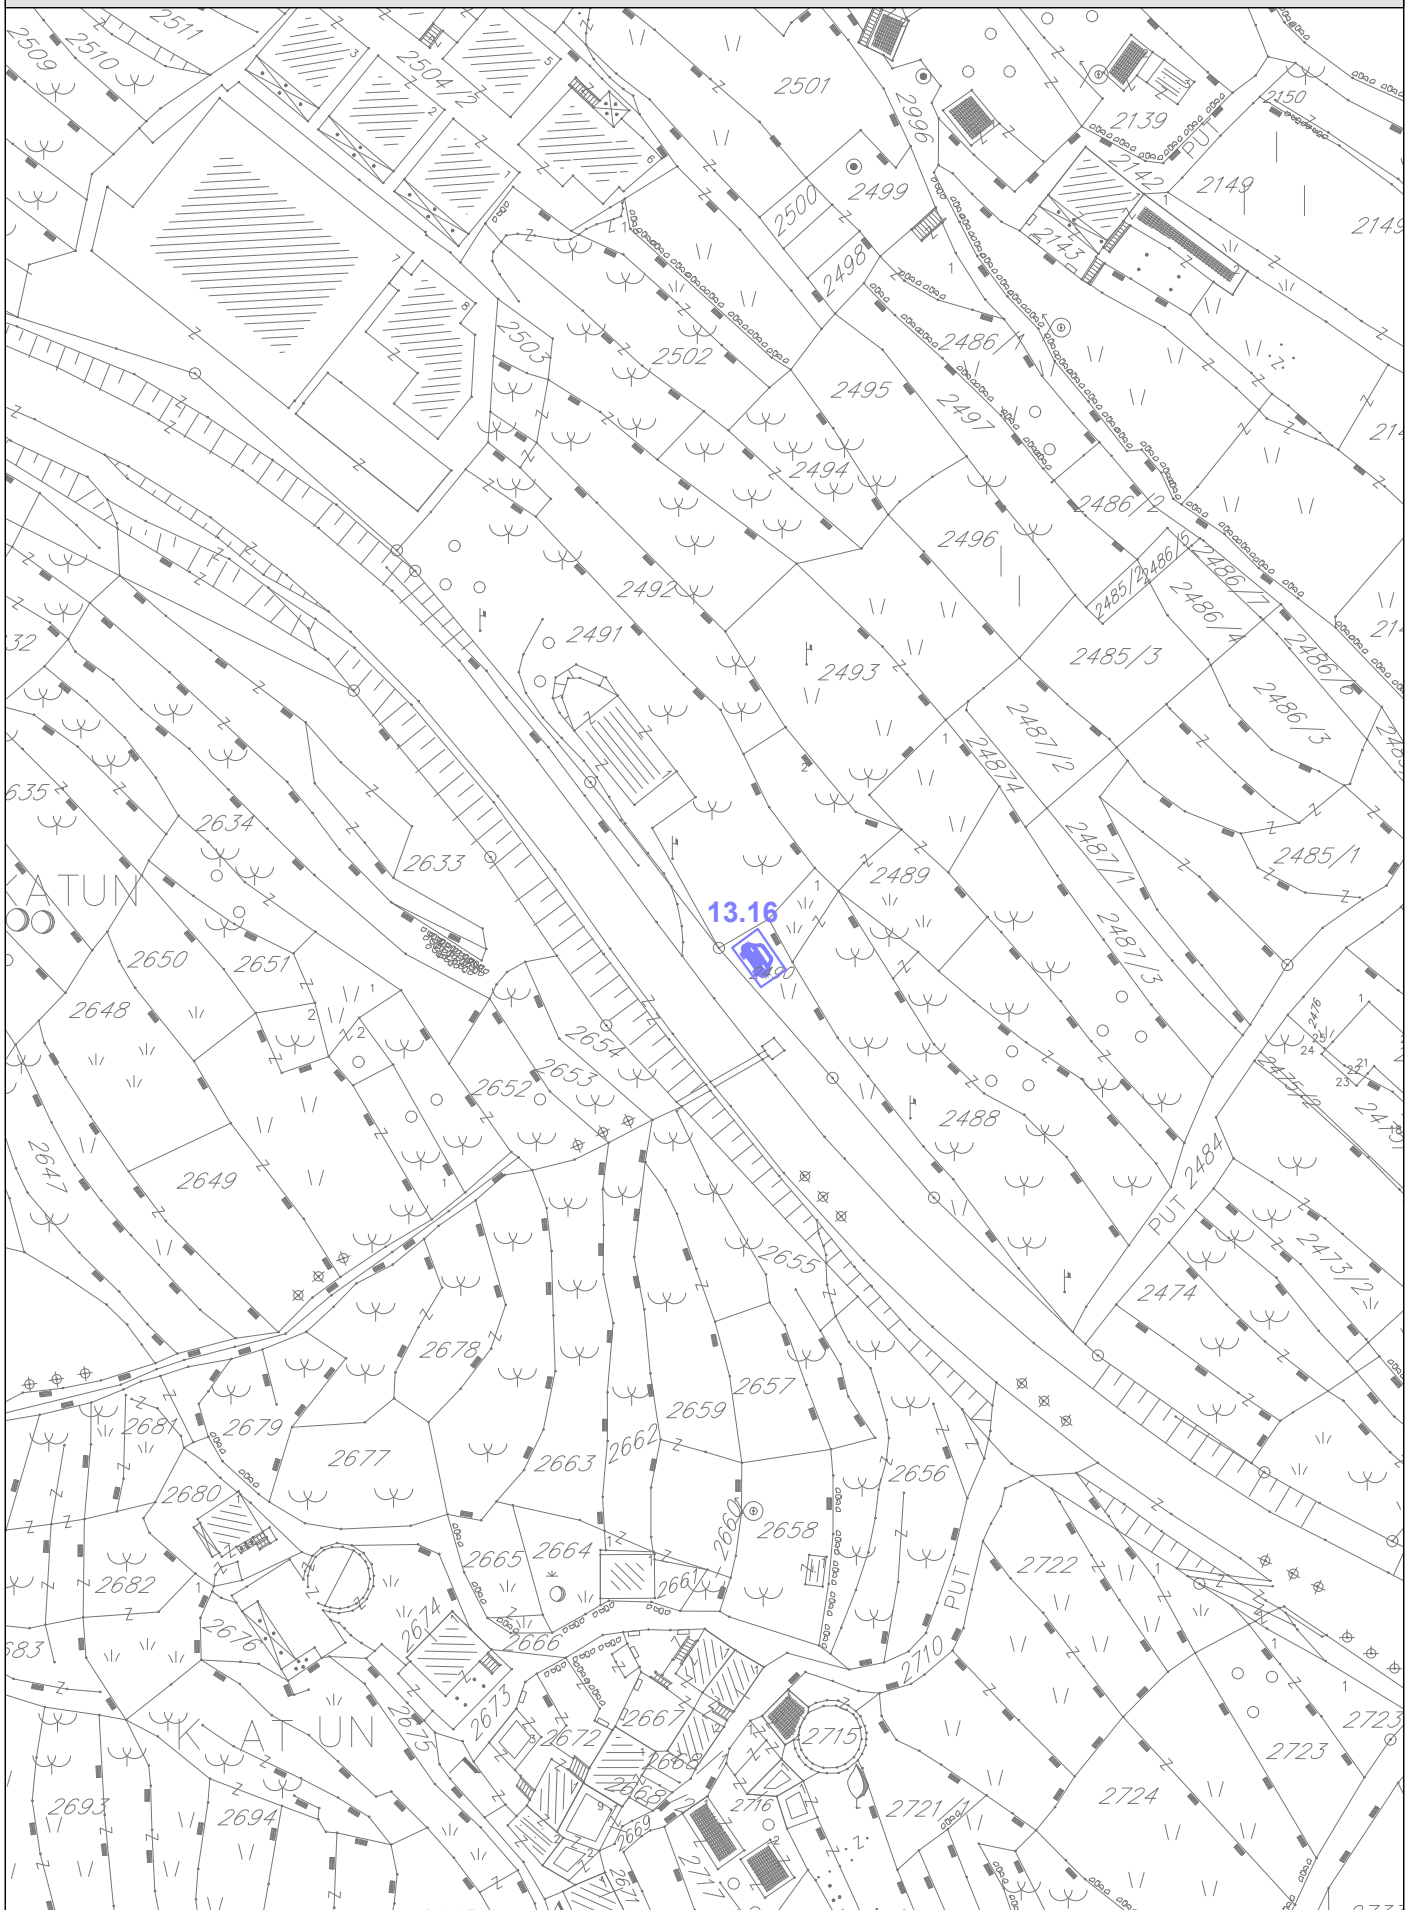

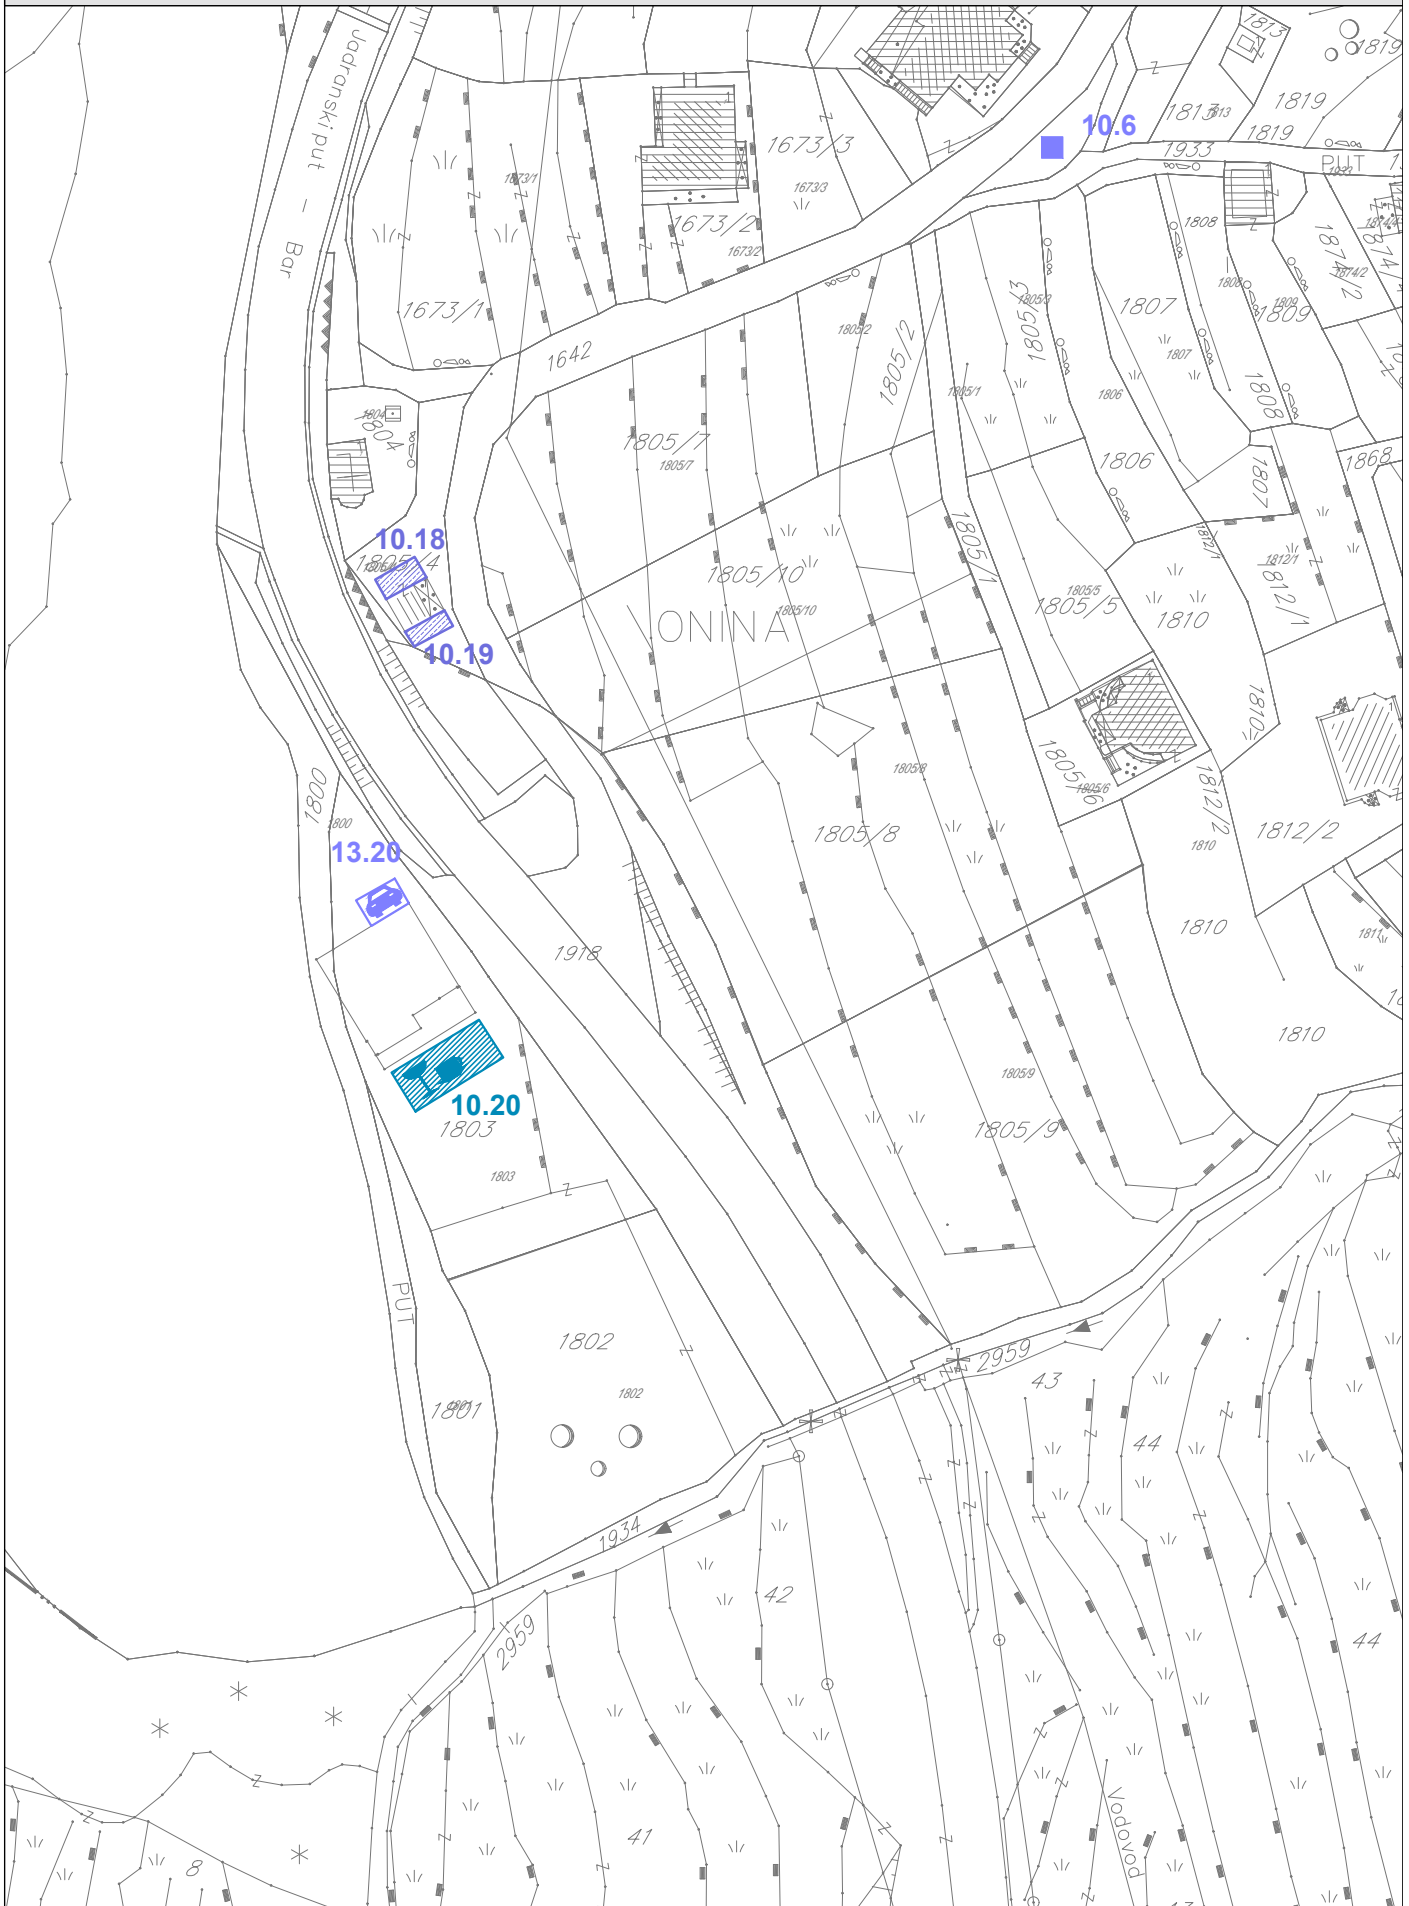

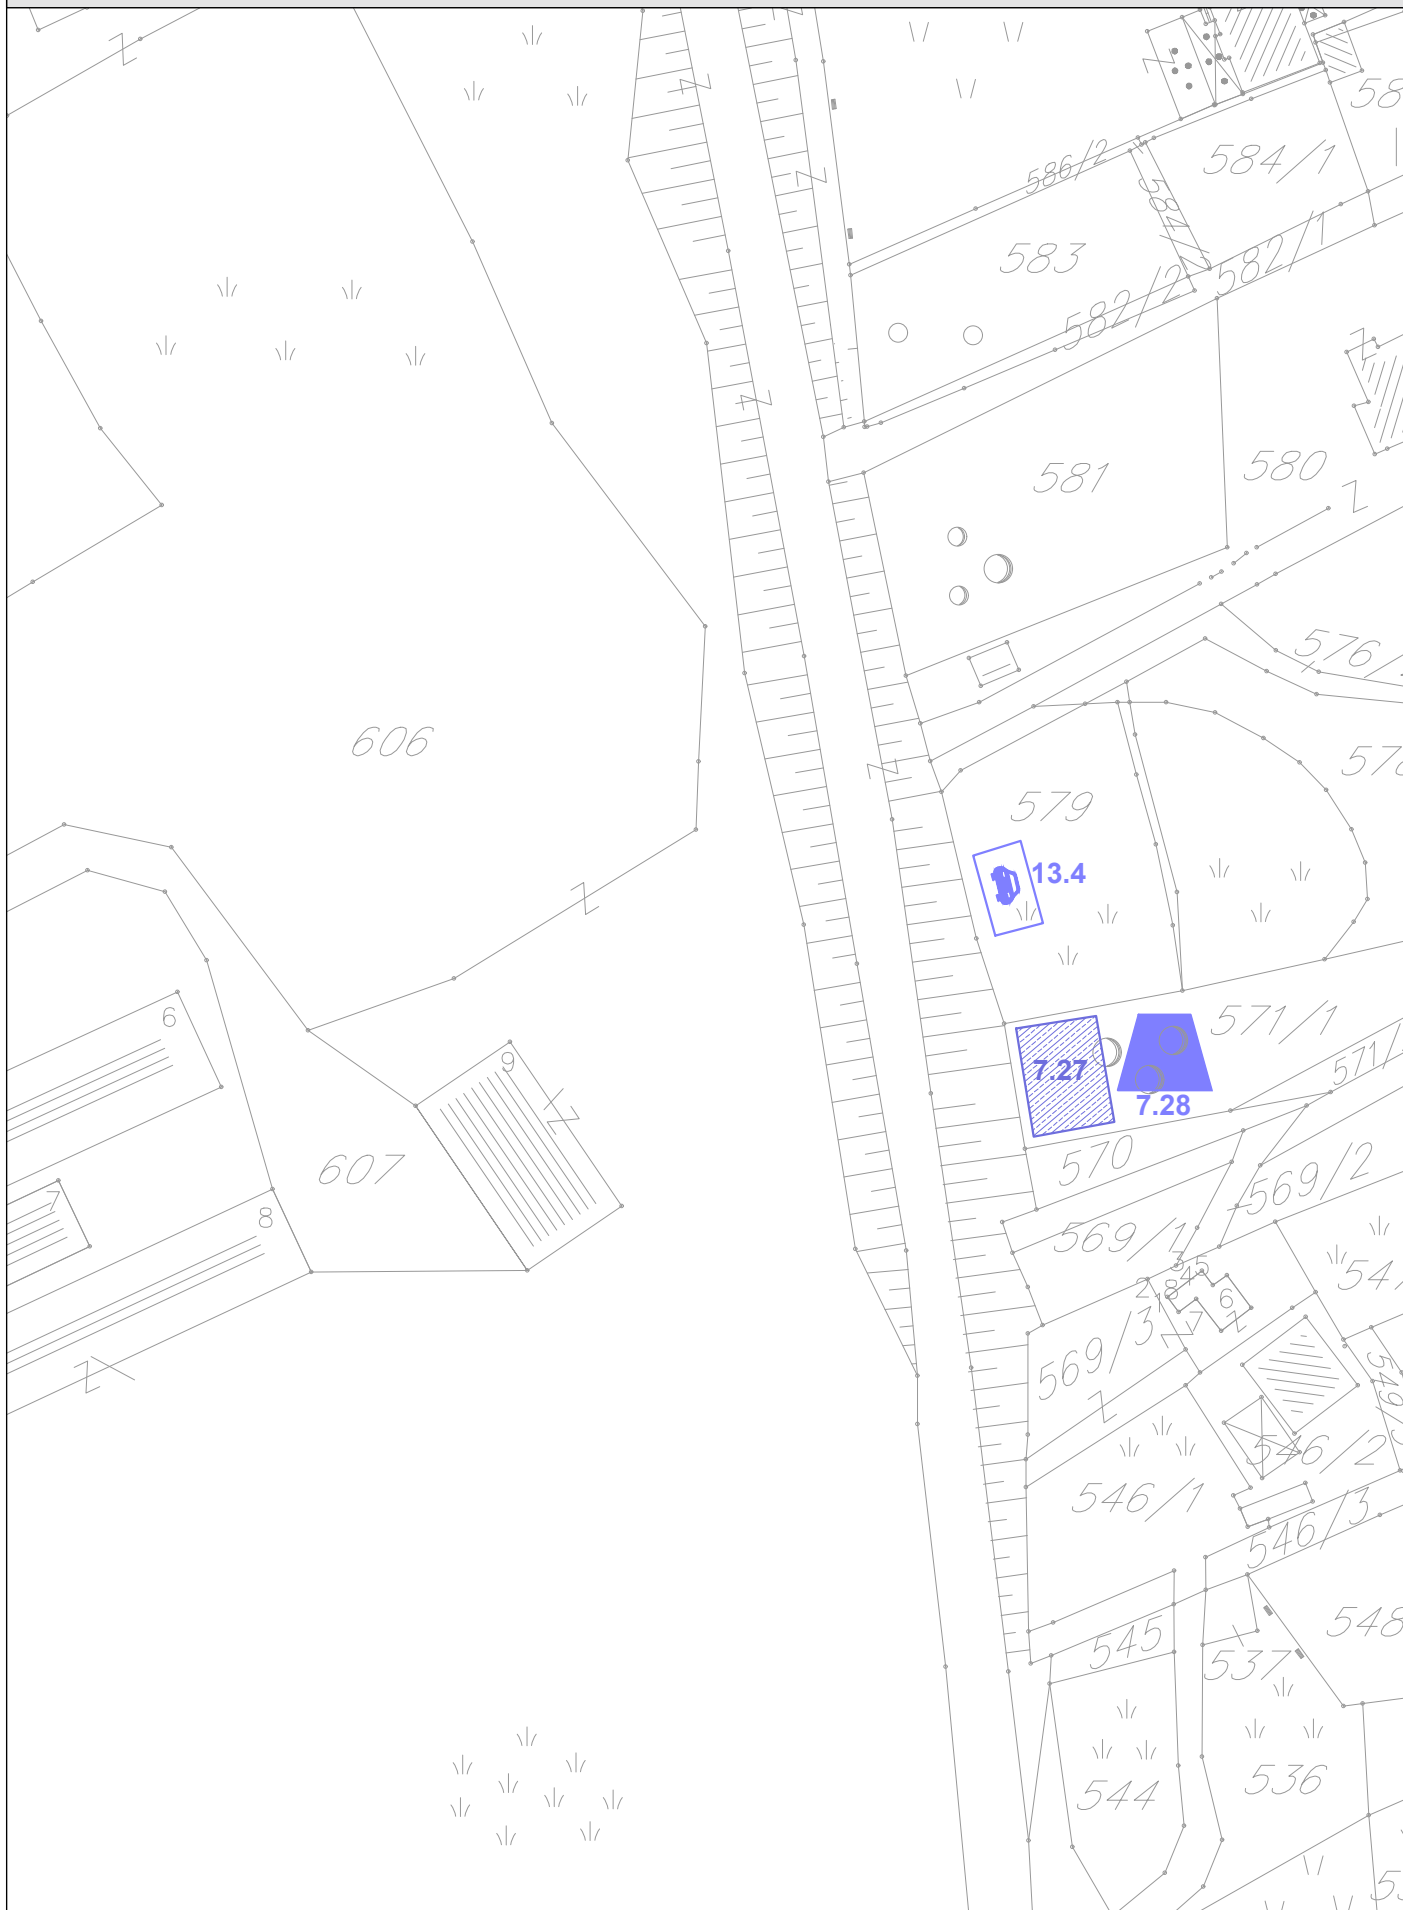

PROGRAM PRIVREMENIH OBJEKATA
OPŠTINA BUDVA
2019-2023








ZONA 14 PRIVREMENA PARKIRALIŠTA





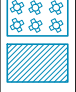


Broj lokacije	Vrsta prema načinu na koji su pričvršćeni za tlo	Katastarska parcela	Vrsta/ tip objekta	Namjena objekta	Površina objekta	Opis objekta
PARKING PROSTORI OPSTINSKO zemljište						
14.1	Otvorena površina u funkciji privremenog objekta	1588/1 KO Budva	parking prostor 75 parking mjesta	parkiranje vozila	1600,0,0m2	uredjeno parkiraliste sa rampom i naplatnom kucicom
14.2	Otvorena površina u funkciji privremenog objekta	1617 KO Budva	parking prostor 60 parking mjesta	parkiranje vozila	754,0,0m2	uredjeno parkiraliste sa rampom i naplatnom kucicom
14.3	Otvorena površina u funkciji privremenog objekta	2357/1 i 2366 KO Budva	parking prostor 105 parking mjesta	parkiranje vozila	2448,0,0m2	uredjeno parkiraliste sa rampom i naplatnom kucicom
14.4	Otvorena površina u funkciji privremenog objekta	2423 KO Budva	parking prostor 85 parking mjesta	parkiranje vozila	1662,0,0m2	uredjeno parkiraliste sa rampom i naplatnom kucicom
14.5	Otvorena površina u funkciji privremenog objekta	3099/2 i 3099/11 KO Budva	parking prostor 55 parking mjesta	parkiranje vozila	1433,0,0m2	uredjeno parkiraliste sa rampom i naplatnom kucicom
14.6	Otvorena površina u funkciji privremenog objekta	2200 KO Budva	parking prostor 55 parking mjesta	parkiranje vozila		uredjeno parkiraliste sa rampom i naplatnom kucicom
14.7	Otvorena površina u funkciji privremenog objekta	1063 KO Becici	parking prostor 88 parking mjesta	parkiranje vozila	1873,0m2	uredjeno parkiraliste sa rampom i naplatnom kucicom
14.8	Otvorena površina u funkciji privremenog objekta	263/2 KO Petrovac	parking prostor 20 parking mjesta	parkiranje vozila	660,0,0m2	uredjeno parkiraliste sa rampom i naplatnom kucicom
14.9	Otvorena površina u funkciji privremenog objekta	1911 KO Sveti Stefan	parking prostor 60 parking mjesta	parkiranje vozila	1433,0m2	uredjeno parkiraliste sa rampom i naplatnom kucicom









PARKING PROSTORI PRIVATNO zemljište




14.11	Otvorena površina u funkciji privremenog objekta	1440/1, 1440/2, 1441 KO Budva	parking prostor 70 parking mjesta	parkiranje vozila	3100,0,0m2	uredjeno parkiraliste sa rampom i naplatnom kucicom
14.12	Otvorena površina u funkciji privremenog objekta	2161, 2164 KO Budva	parking prostor 142 parking mjesta i prostor za pauk sluzbu	parkiranje vozila	2500,0m2	uredjeno parkiraliste sa rampom i naplatnom kucicom
14.13	Otvorena površina u funkciji privremenog objekta	2180/1, 2181/4 KO Budva	parking prostor 36 parking mjesta	parkiranje vozila		uredjeno parkiraliste sa rampom i naplatnom kucicom
14.14	Otvorena površina u funkciji privremenog objekta	1442/7, 1442/2, 1445 KO Budva	parking prostor 280 parking mjesta	parkiranje vozila	4437,0,0m2	uredjeno parkiraliste sa rampom i naplatnom kucicom
14.15	Otvorena površina u funkciji privremenog objekta	727,728,729 KO Budva	parking prostor	parkiranje vozila	550,0m2	uredjeno parkiraliste sa rampom i naplatnom kucicom
14.16	Otvorena površina u funkciji privremenog objekta	471/1 KO Budva	parking prostor 100 parking mjesta	parkiranje vozila		uredjeno parkiraliste sa rampom i naplatnom kucicom
14.17	Otvorena površina u funkciji privremenog objekta	1074/1 KO Sveti Stefan	parking prostor	parkiranje vozila	810,0m2	uredjeno parkiraliste sa rampom i naplatnom kucicom
14.18	Otvorena površina u funkciji privremenog objekta	710/1, 709 KO Petrovac	parking prostor 50 parking mjesta	parkiranje vozila		uredjeno parkiraliste sa rampom i naplatnom kucicom
14.19	Otvorena površina u funkciji privremenog objekta	726/1, 726/3 KO Petrovac	parking prostor 69 parking mjesta	parkiranje vozila		uredjeno parkiraliste sa rampom i naplatnom kucicom



14.20	Otvorena površina u funkciji privremenog objekta	834 KO Petrovac	parking prostor 30 parking mjesta	parkiranje vozila	5000,0m2	uredjeno parkiraliste sa rampom i naplatnom kucicom
14.21	Otvorena površina u funkciji privremenog objekta	1336/1, 1335/1,1335/ 2 KO Petrovac	parking prostor	parkiranje vozila	2000,0m2	uredjeno parkiraliste sa rampom i naplatnom kucicom
14.22	Otvorena površina u funkciji privremenog objekta	1336/1,1336/ 3 1335/3,1336/ 4 KO Petrovac	parking prostor 50 parking mjesta	parkiranje vozila	1312,0,0m2	uredjeno parkiraliste sa rampom i naplatnom kucicom
14.23	Otvorena površina u funkciji privremenog objekta	525 KO Rezevici I	parking prostor 20 parking mjesta	parkiranje vozila	300,0m2	uredjeno parkiraliste sa rampom i naplatnom kucicom
14.24	Otvorena površina u funkciji privremenog objekta	600 KO Buljarica I	parking prostor	parkiranje vozila	150,0m2	uredjeno parkiraliste sa rampom i naplatnom kucicom
14.25	Otvorena površina u funkciji privremenog objekta	1272 KO Buljarica I	parking prostor	parkiranje vozila	300,0m2	uredjeno parkiraliste sa rampom i naplatnom kucicom
14.26	Otvorena površina u funkciji privremenog objekta	40/1 KO Prijedor I	parking prostor 100 parking mjesta	parkiranje vozila		uredjeno parkiraliste sa rampom i naplatnom kucicom
14.27	Otvorena površina u funkciji privremenog objekta	1271/20 KO Budva	parking prostor	parkiranje vozila	1300,0m2	uredjeno parkiraliste sa rampom i naplatnom kucicom







	Privremeni objekti namjenjeni za turizam i ugostiteljstvo
	privremeni ugostiteljski objekat
	ugostiteljska terasa
	autokamp
	konzervator za sladoled
	rashladna i izložbena vitrina za prodaju hrane i pića
	ugostiteljski aparat



	Privremeni objekti namjenjeni za trgovinu i usluge
	štant
	kiosk
	objekat za trgovinu i usluge
	
	pijaca
	prodajni pult

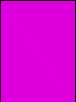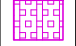	Privremeni objekti namjenjeni za komunalne usluge i infrastrukturu
	privremeno parkiralište
	montažni objekat za servisiranje ili pranje vozila
	sklonište za napuštene životinje
	mjerno mjesto-stanica
	spoljašnji outdoor kabinet
	privremeno skladište otpada
	objekat kontejnerskog tipa


	Privremeni objekti namijenjeni za organizaciju događaja
	bina, podijum ili bioskop na otvorenom
	objekti i oprema za potrebe organizovanja festivala


	Privremeni objekti namijenjeni reklamiranju, oglašavanju i pružanju informacija
	informacioni punkt


	Privremeni objekti namjenjeni za sport i rekreaciju
	natkriveni/zatvoreni sportski objekat
	sportski objekat - otvoreni teren
	zabavni park
	dječije igralište
	zip line


	Objekti namjenjeni za eksploataciju prirodnih sirovina, skladištenje i proizvodnju
	montažna hala i hangar

 zaštićena prirodna područja


 Spomenik prirode

 linija morskog dobra

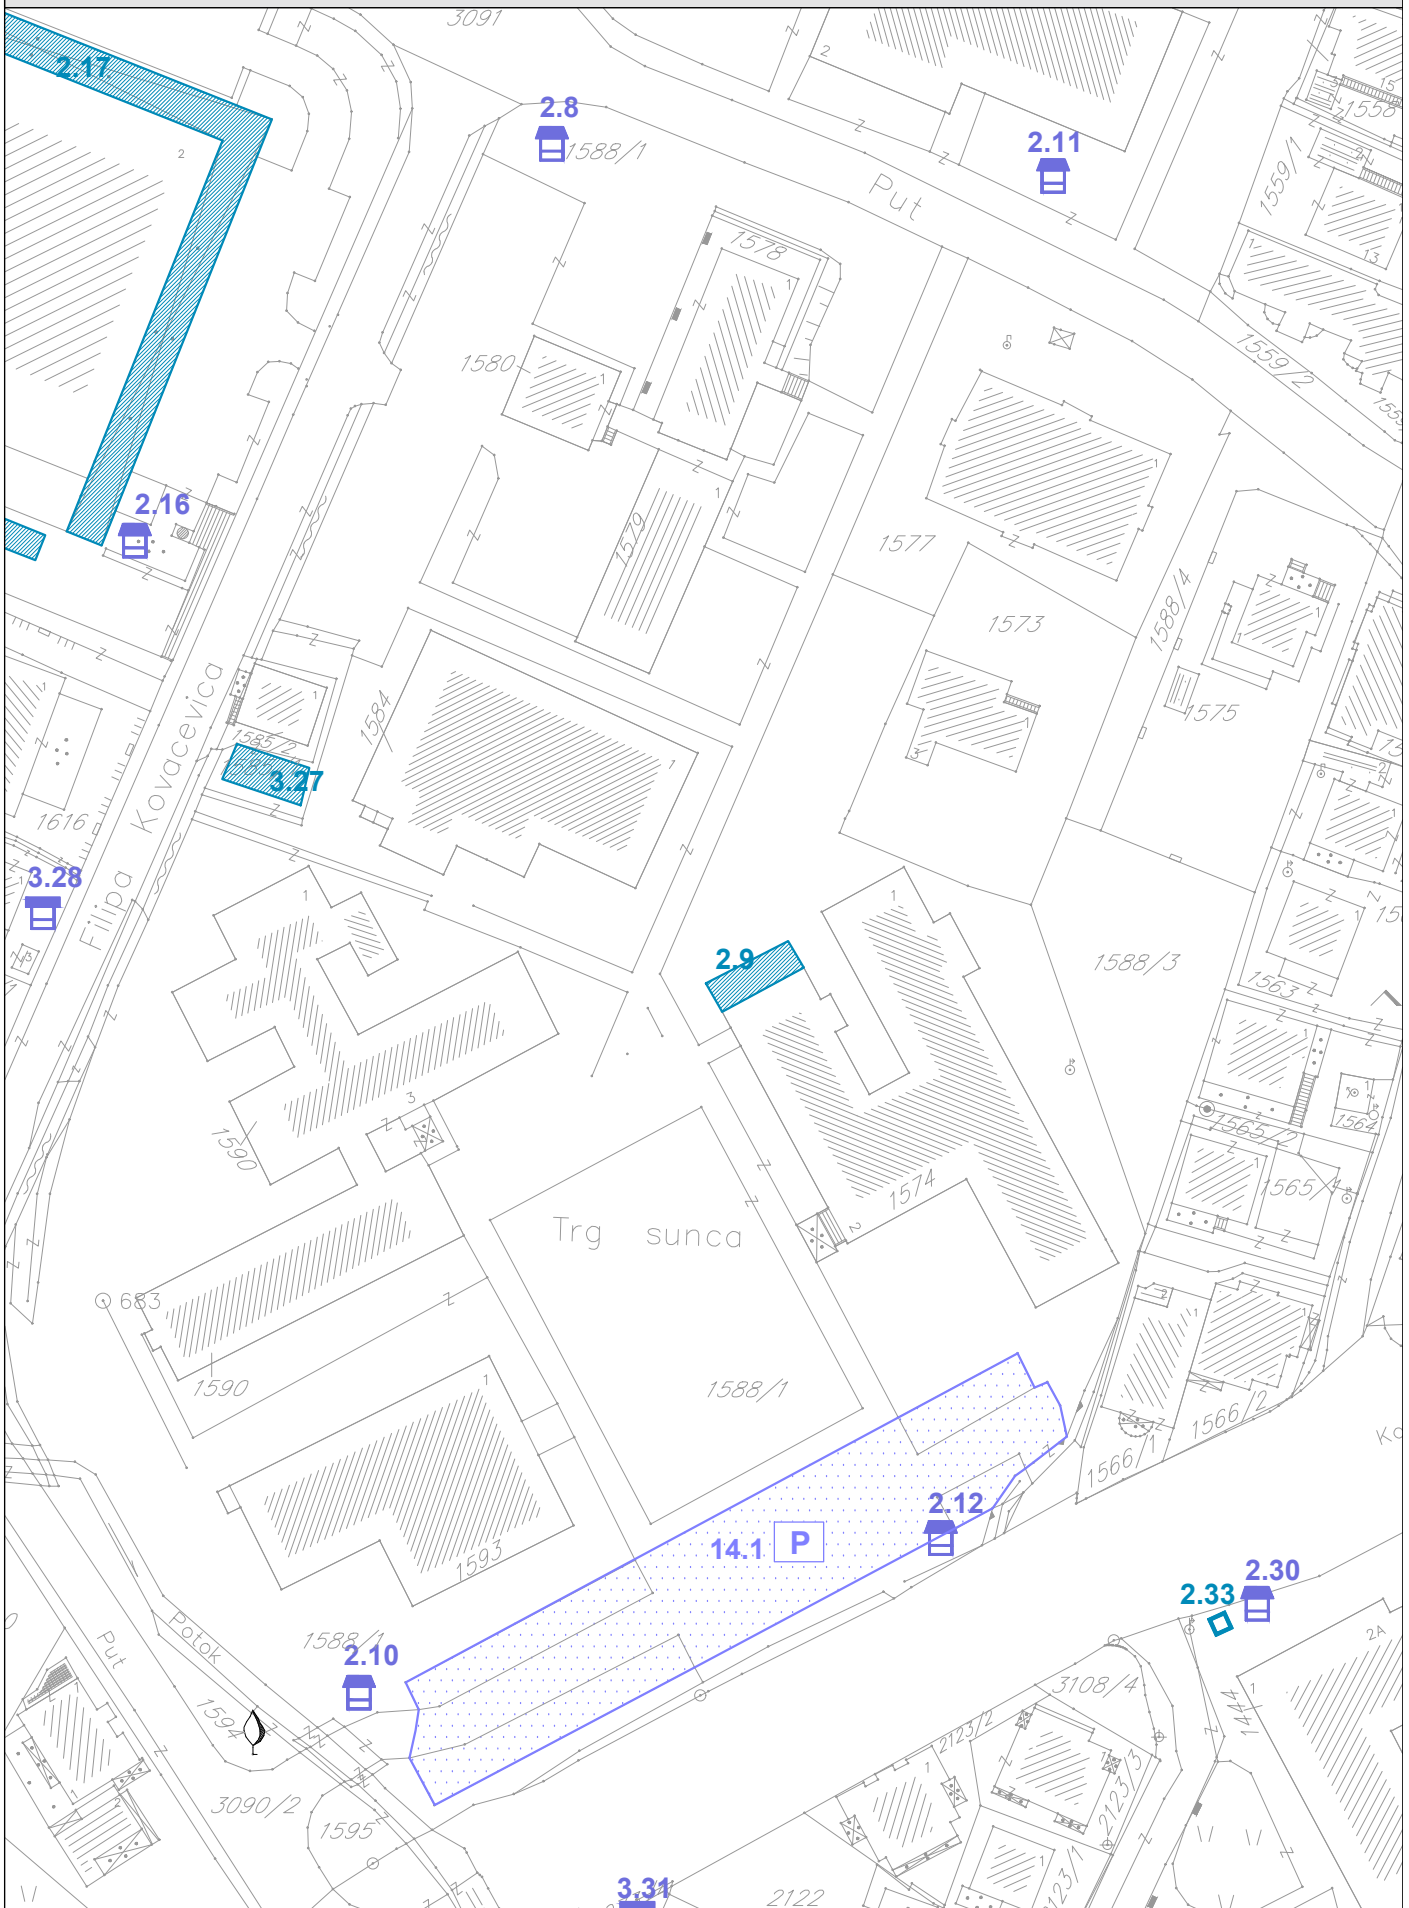


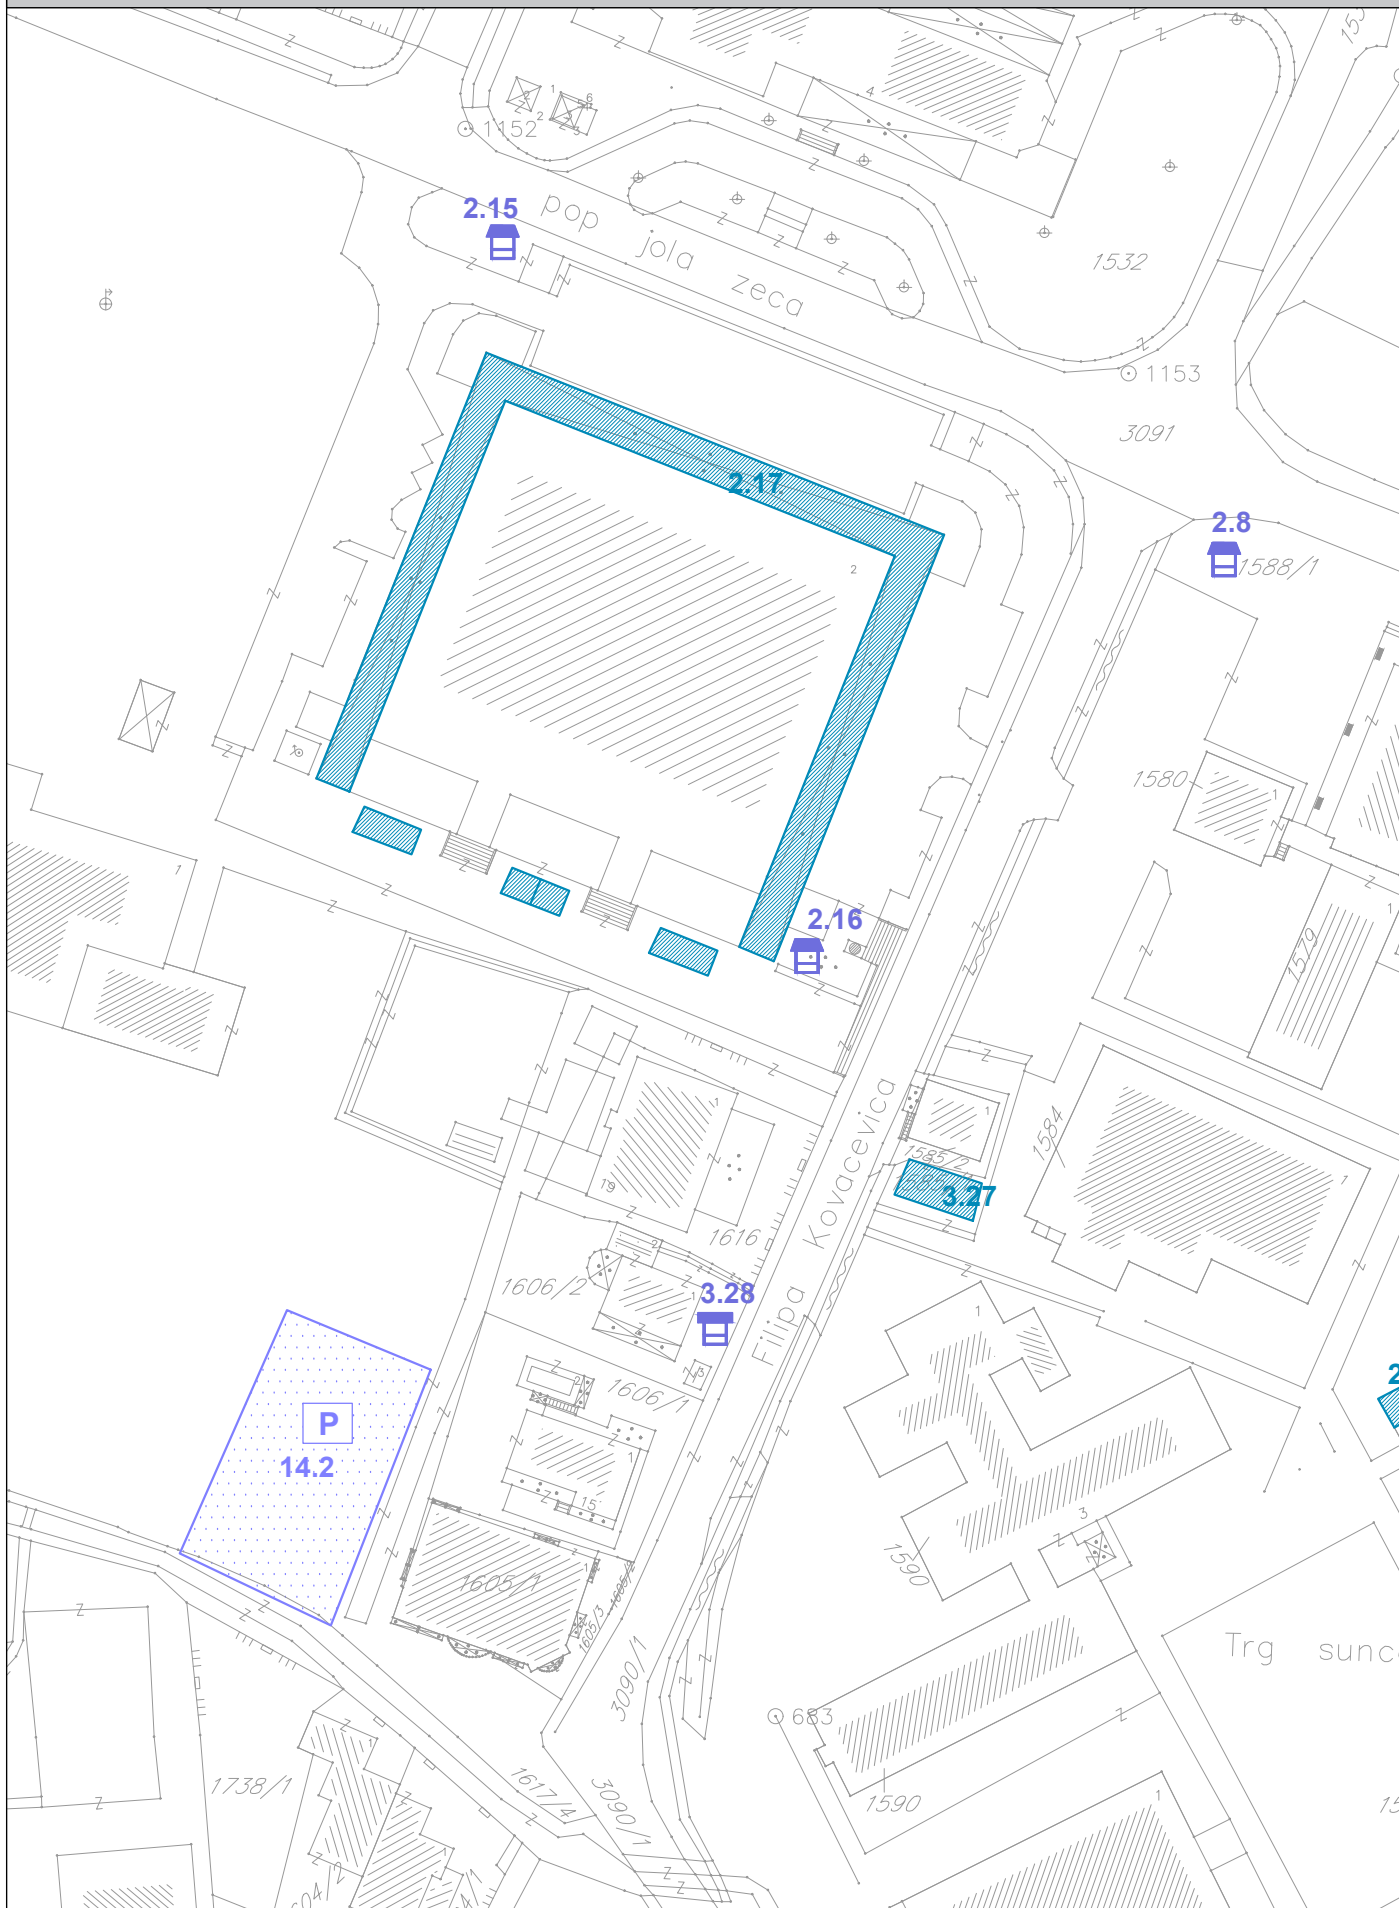


PRIVREMENA PARKIRALIŠTA_zona 14

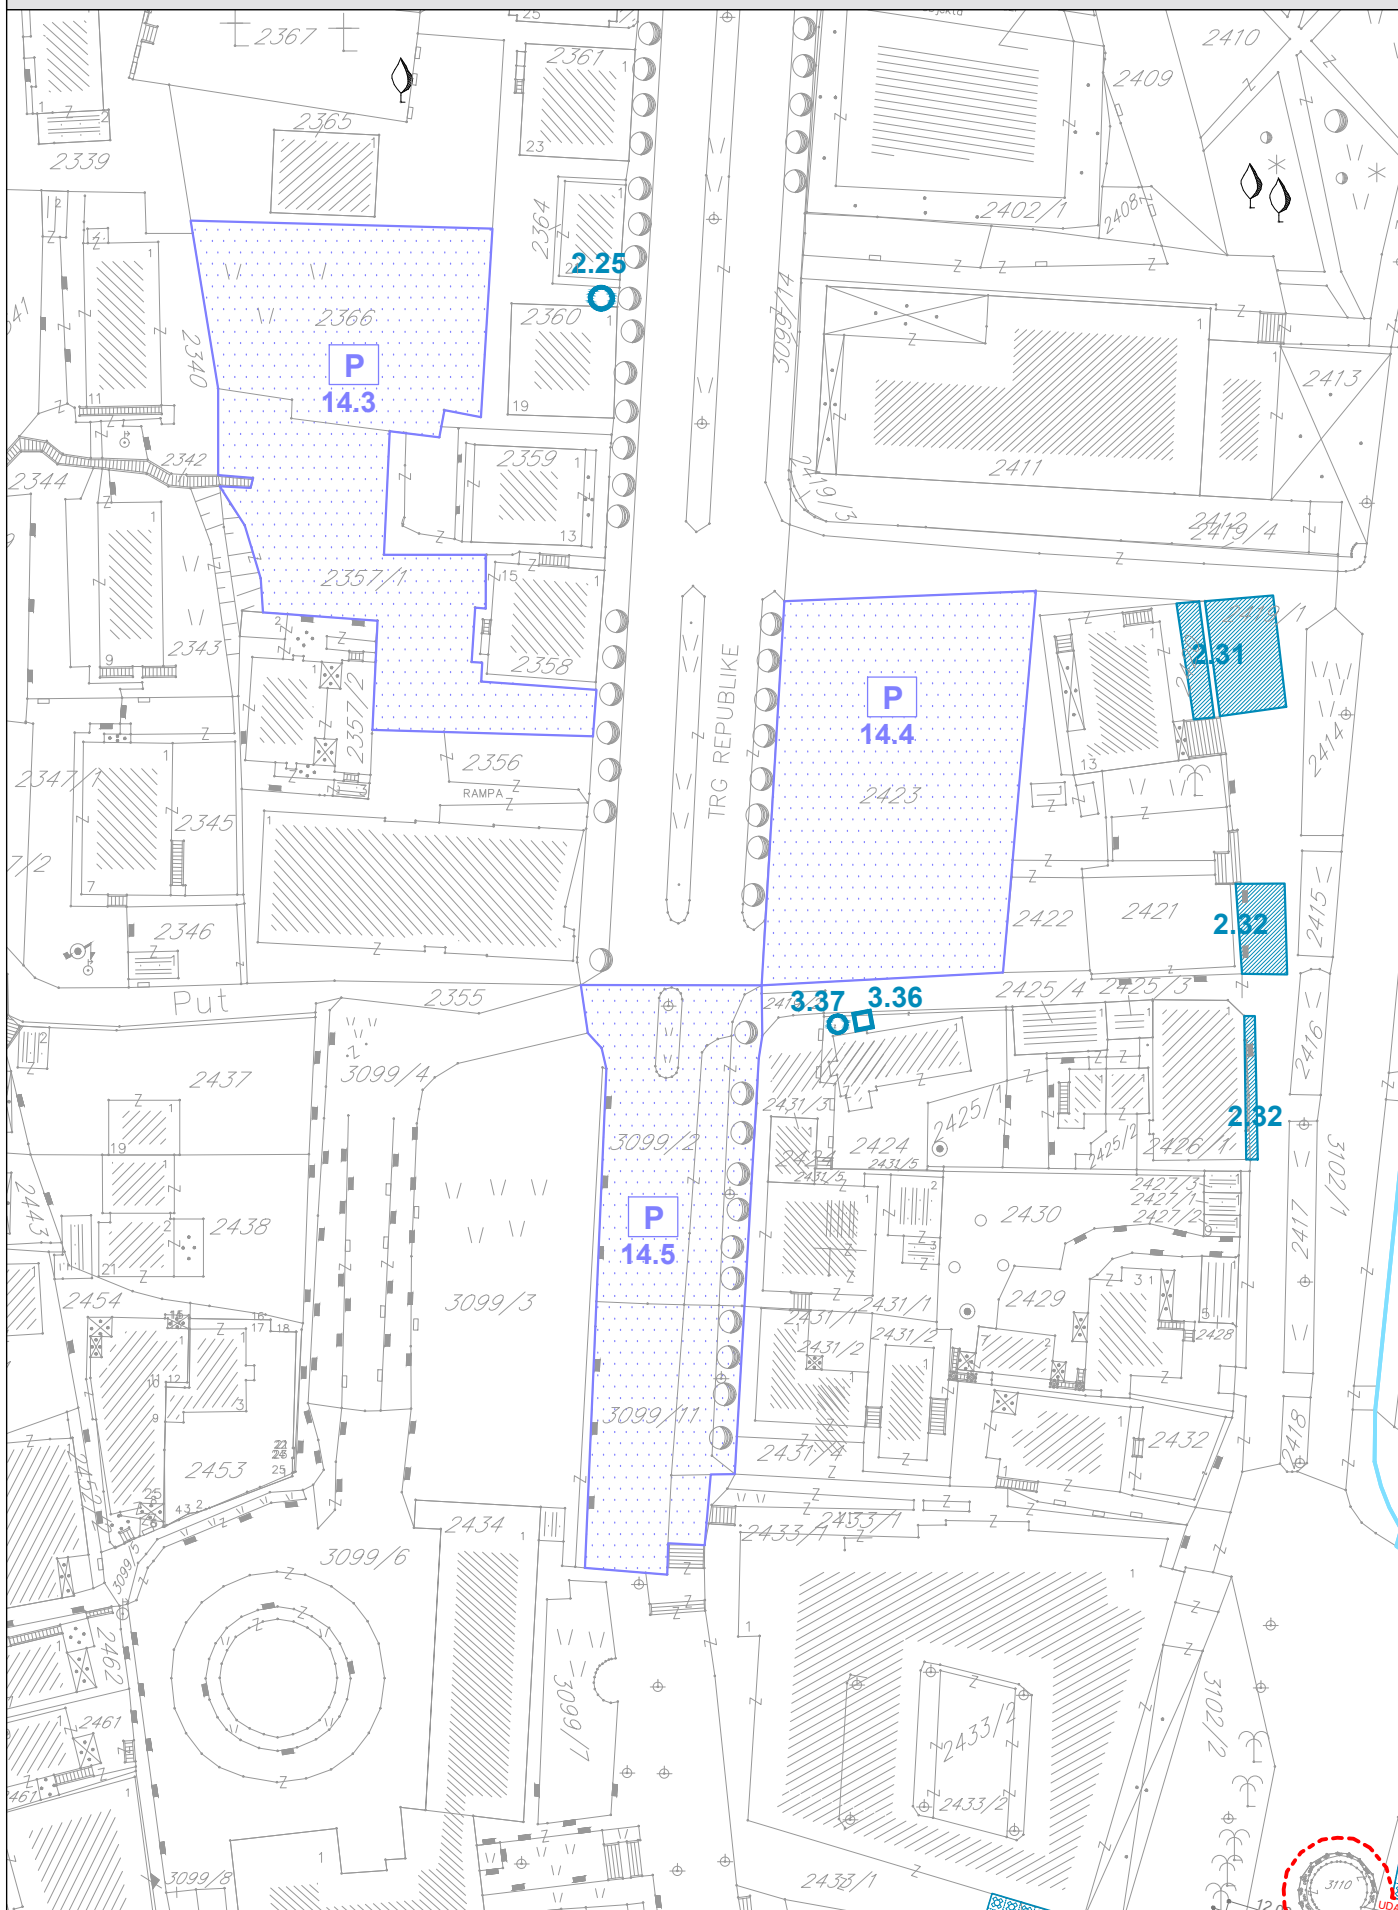


PRIVREMENA PARKIRALIŠTA_zona 14

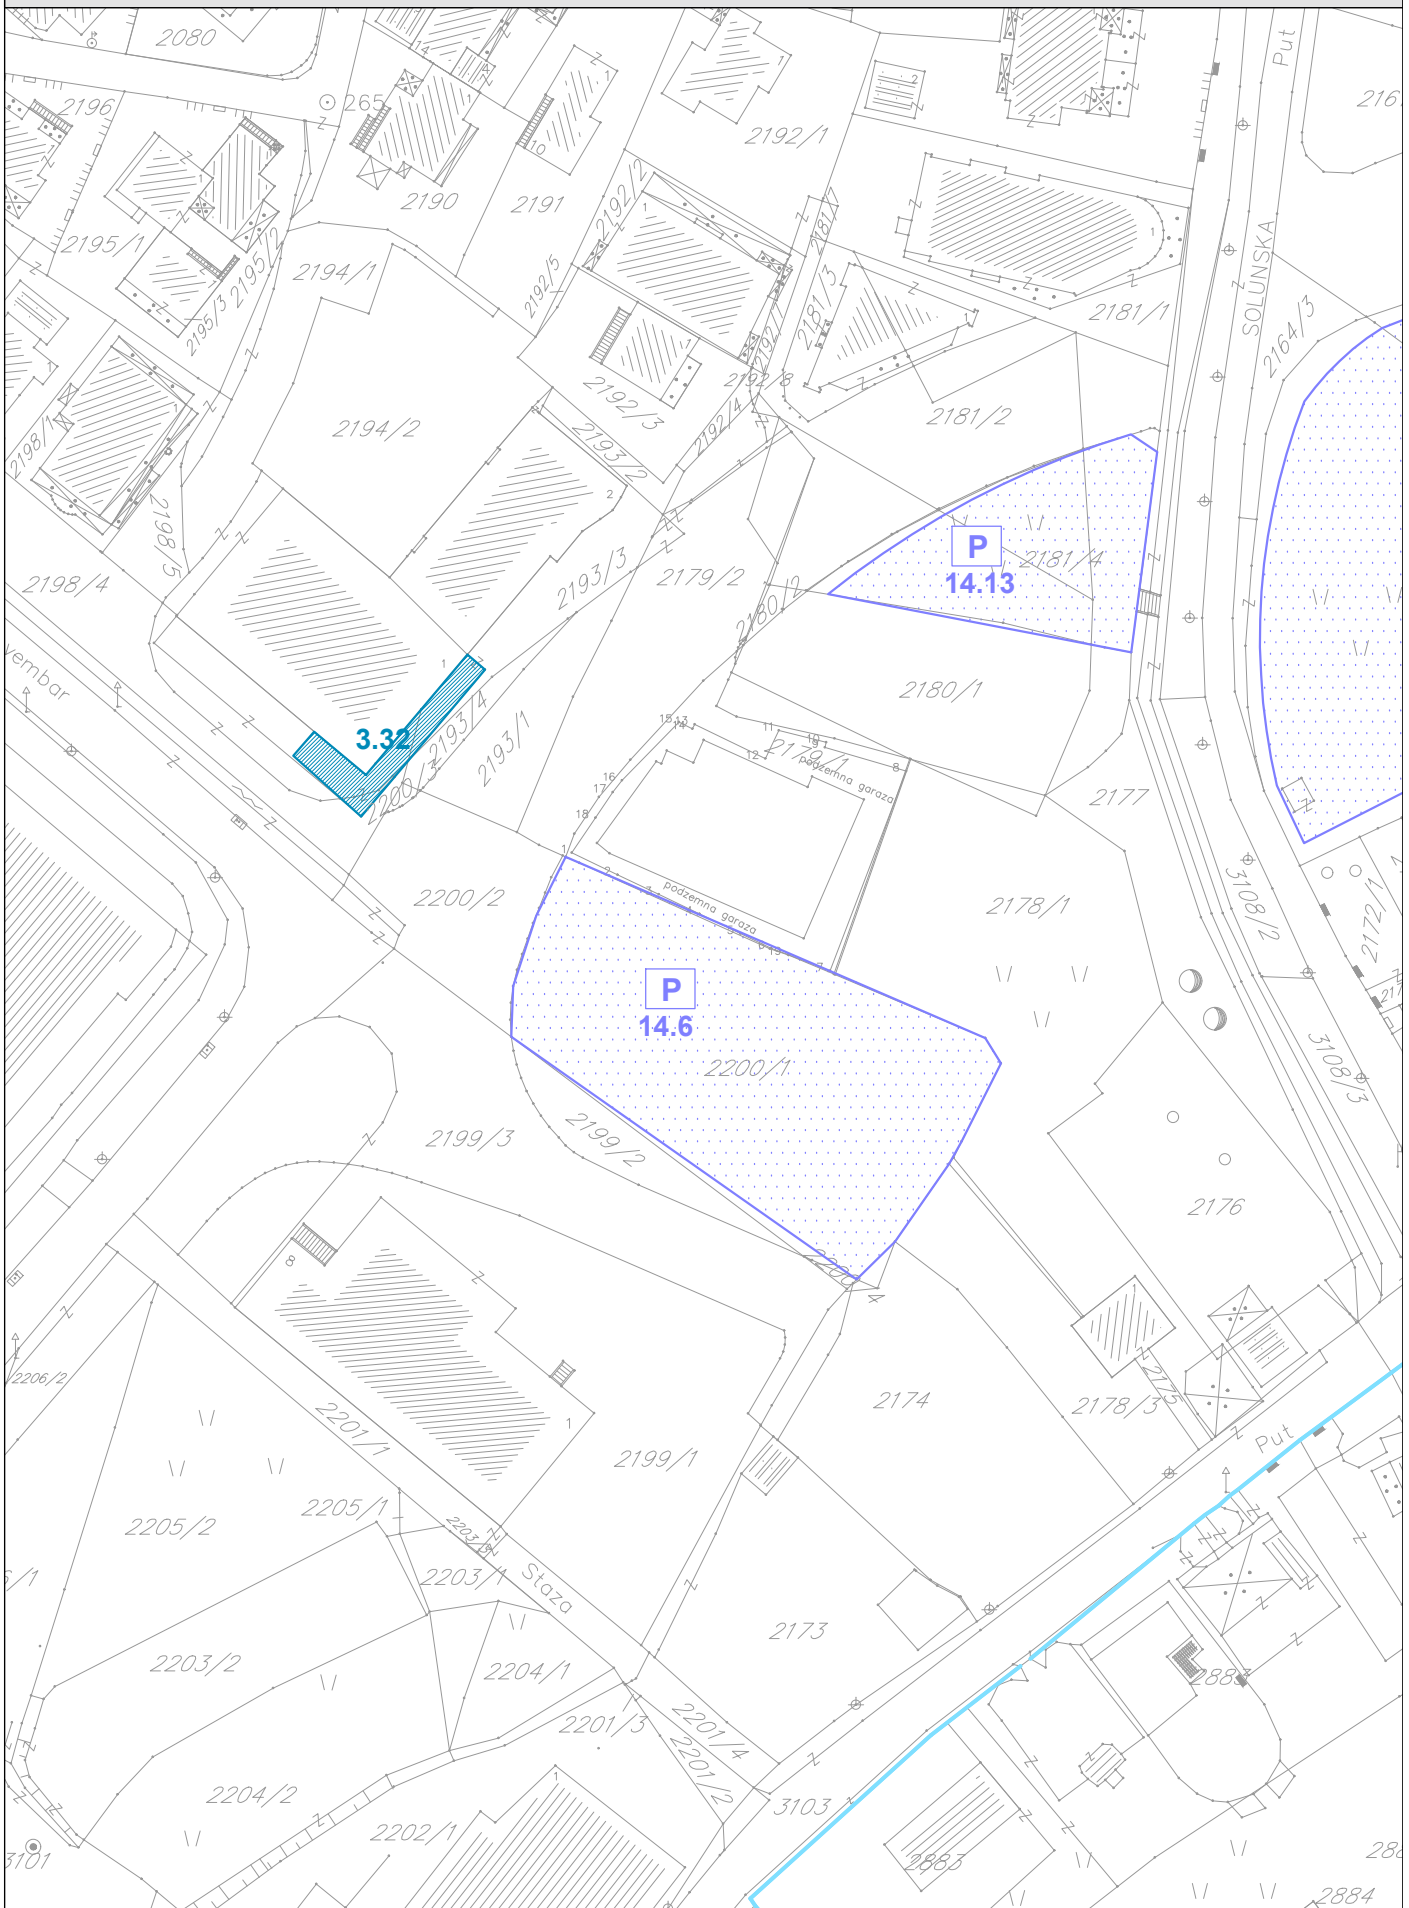


PRIVREMENA PARKIRALIŠTA_zona 14

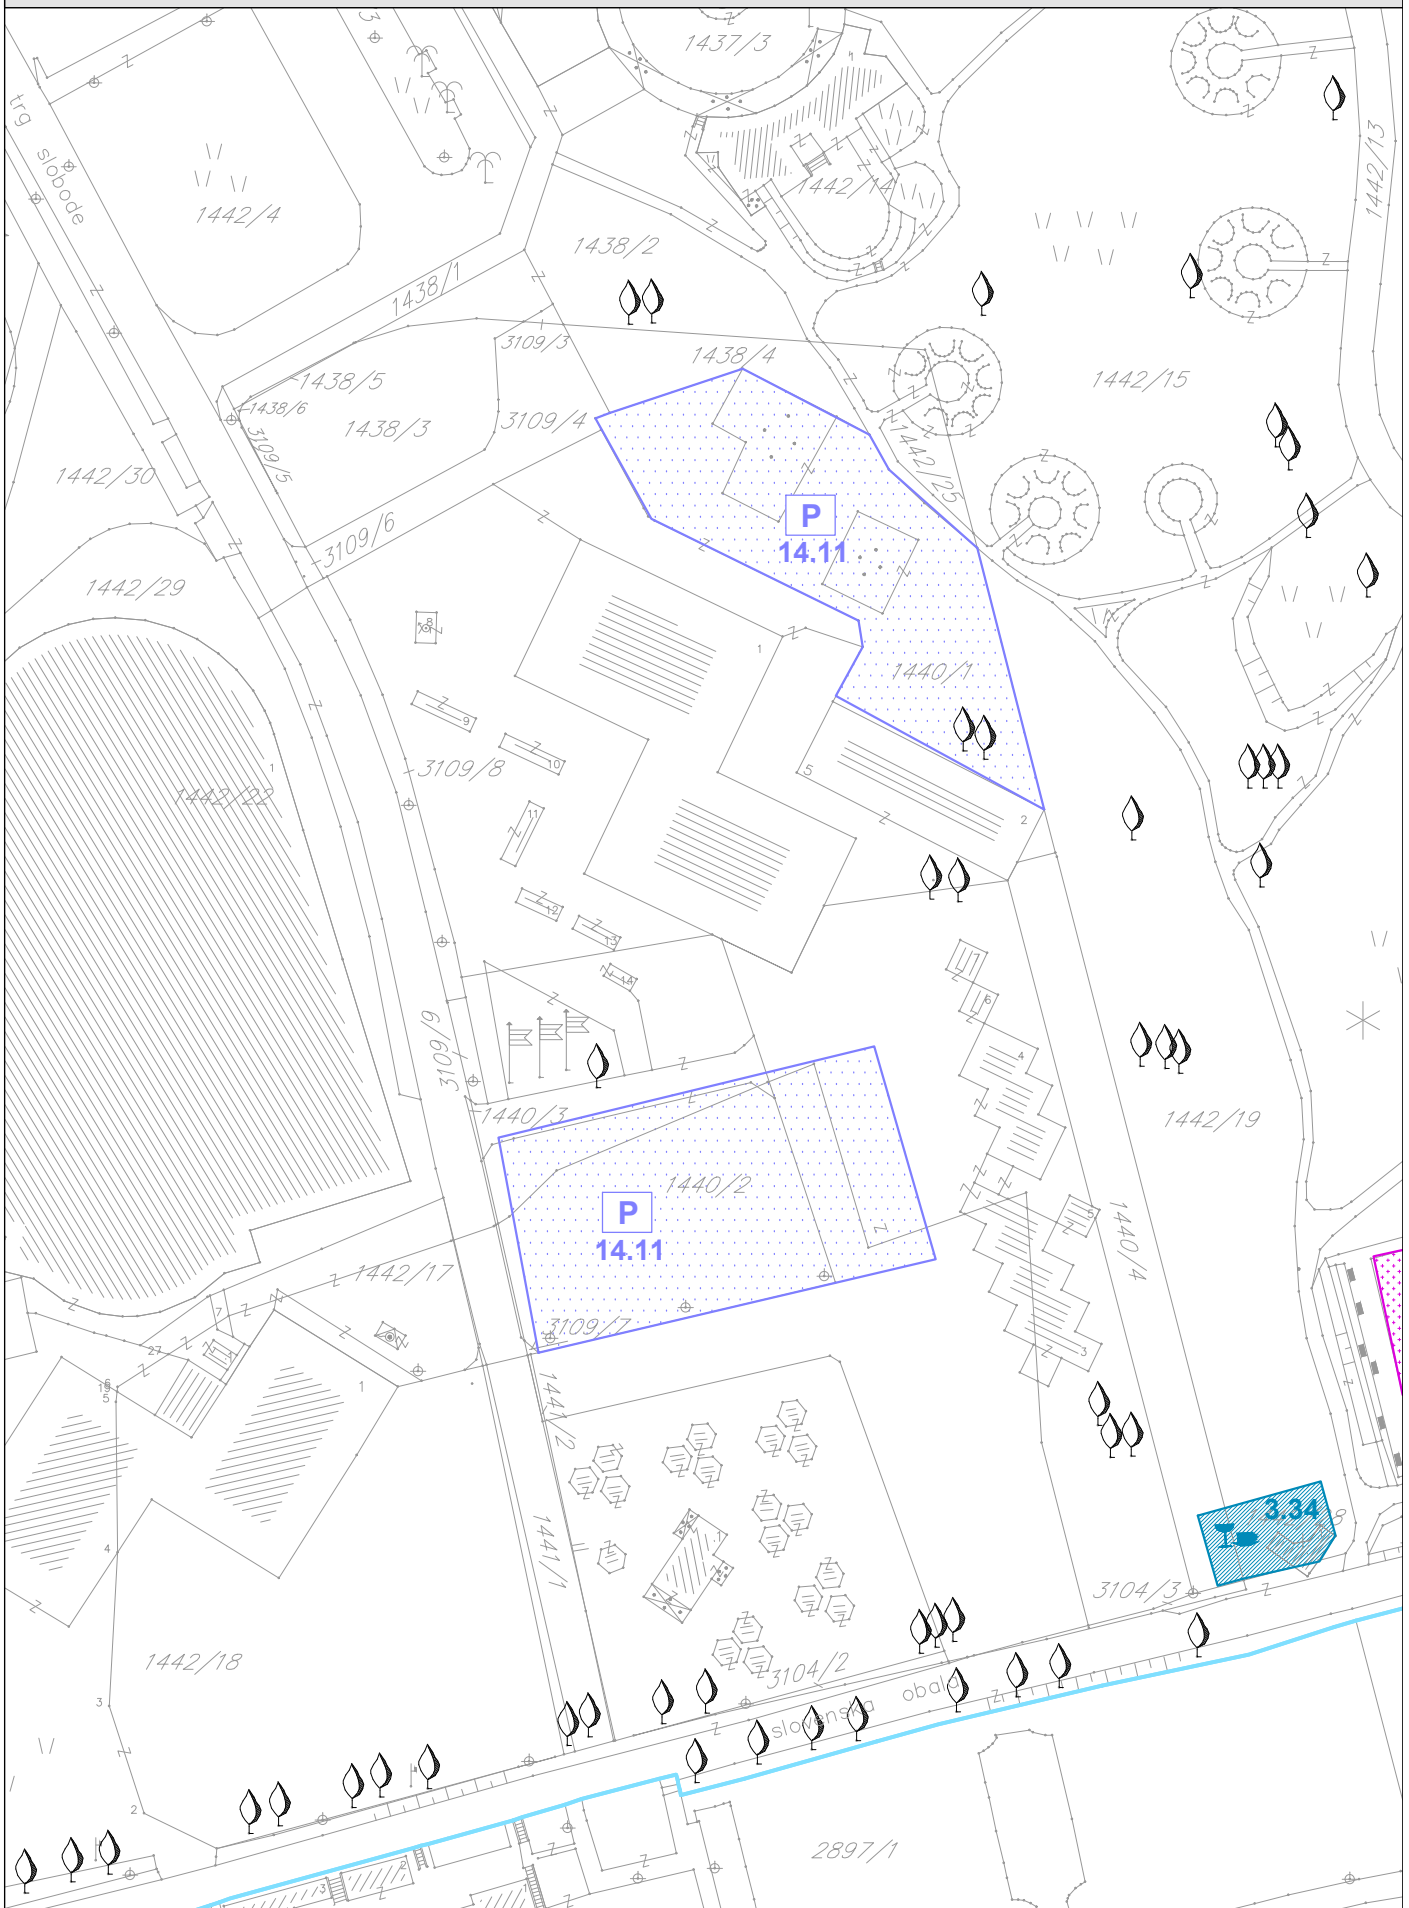

PRIVREMENA PARKIRALIŠTA_zona 14

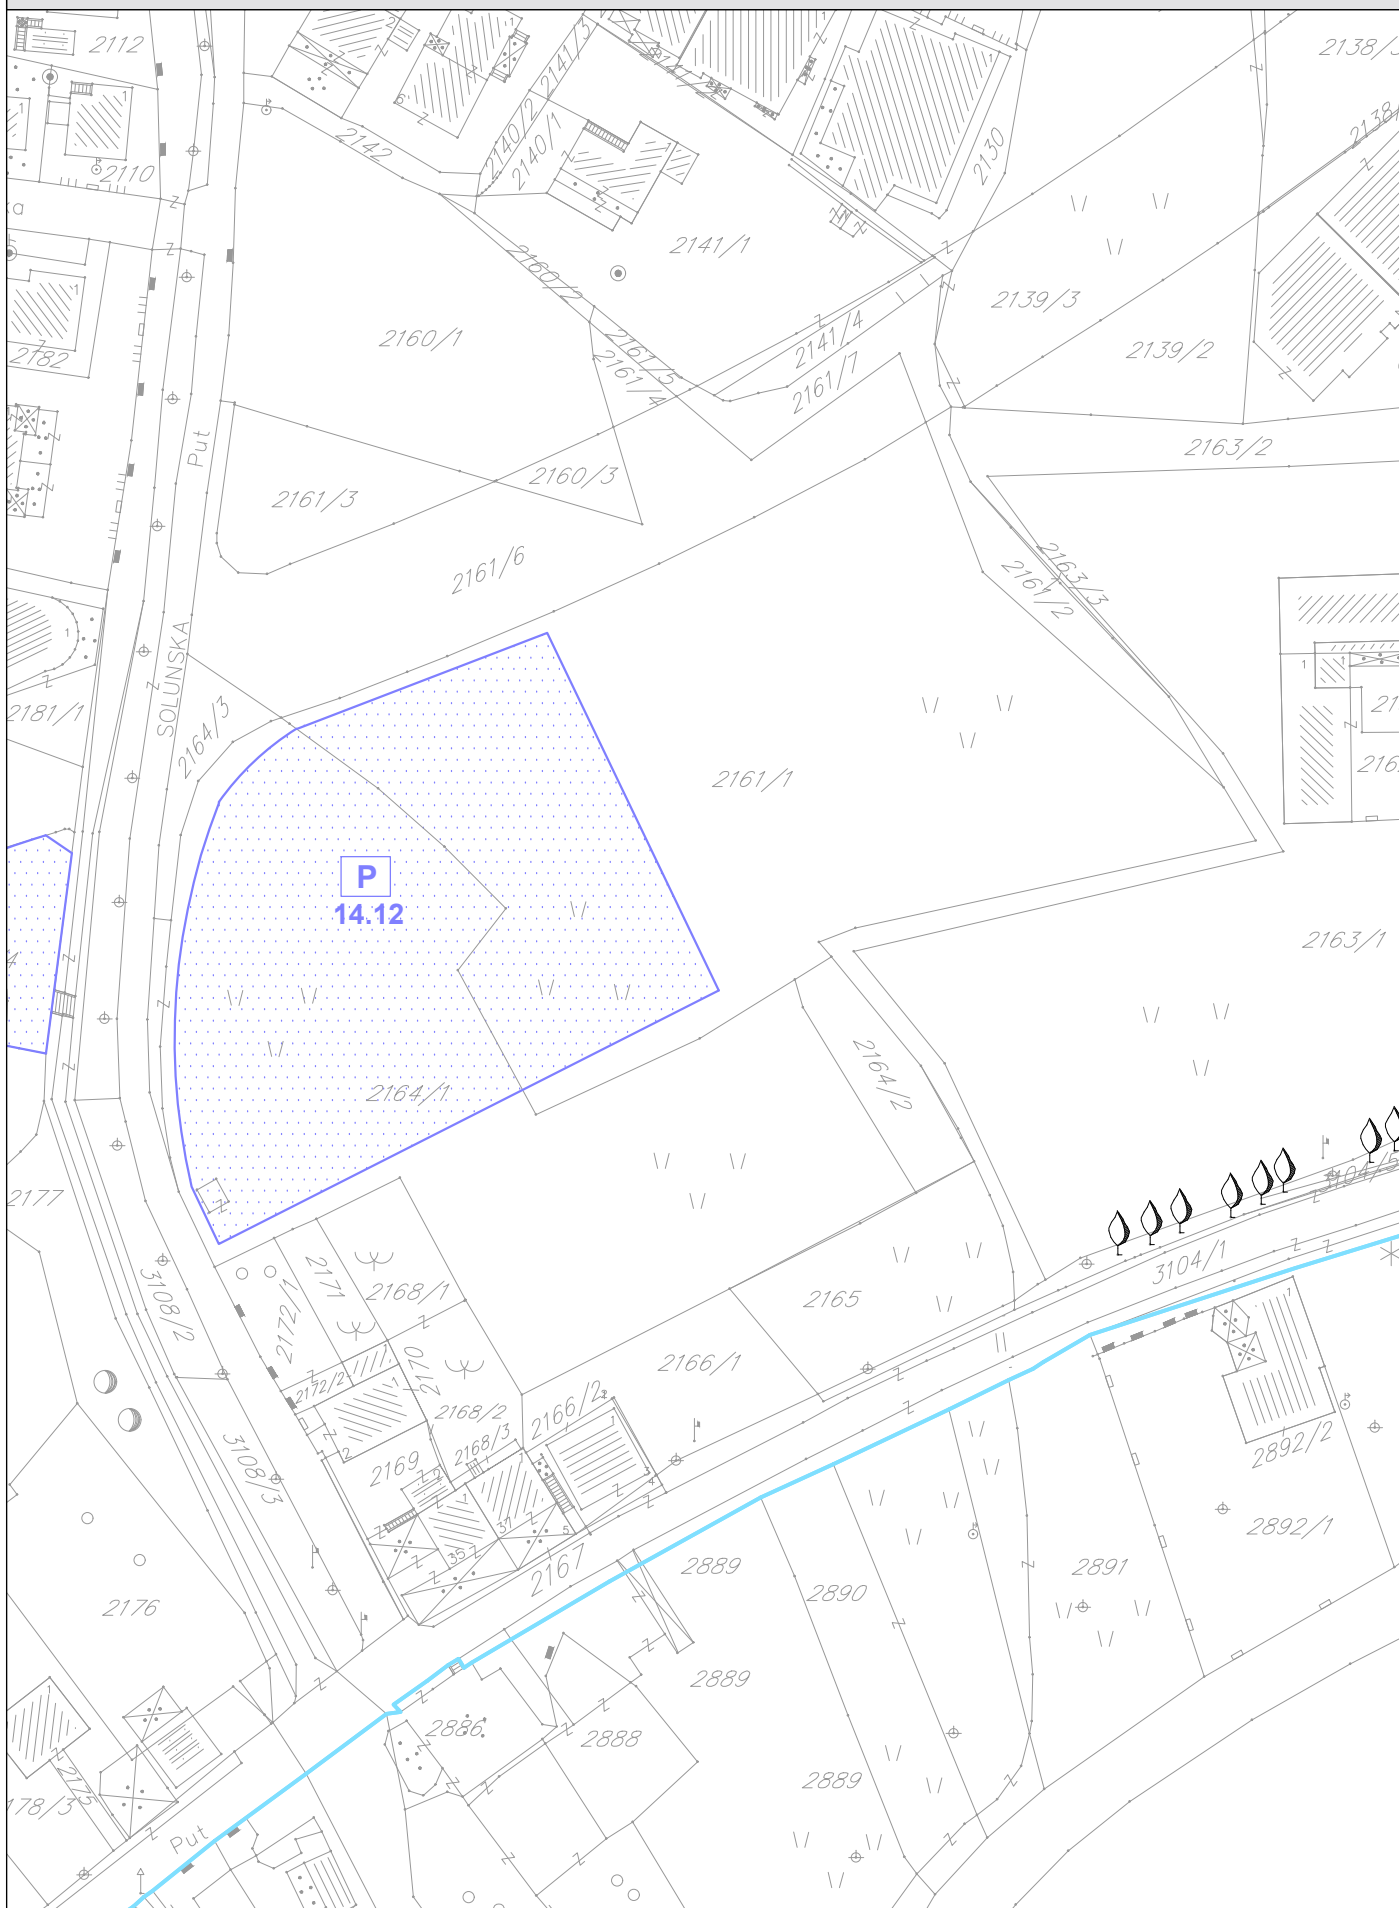

PRIVREMENA PARKIRALIŠTA_zona 14

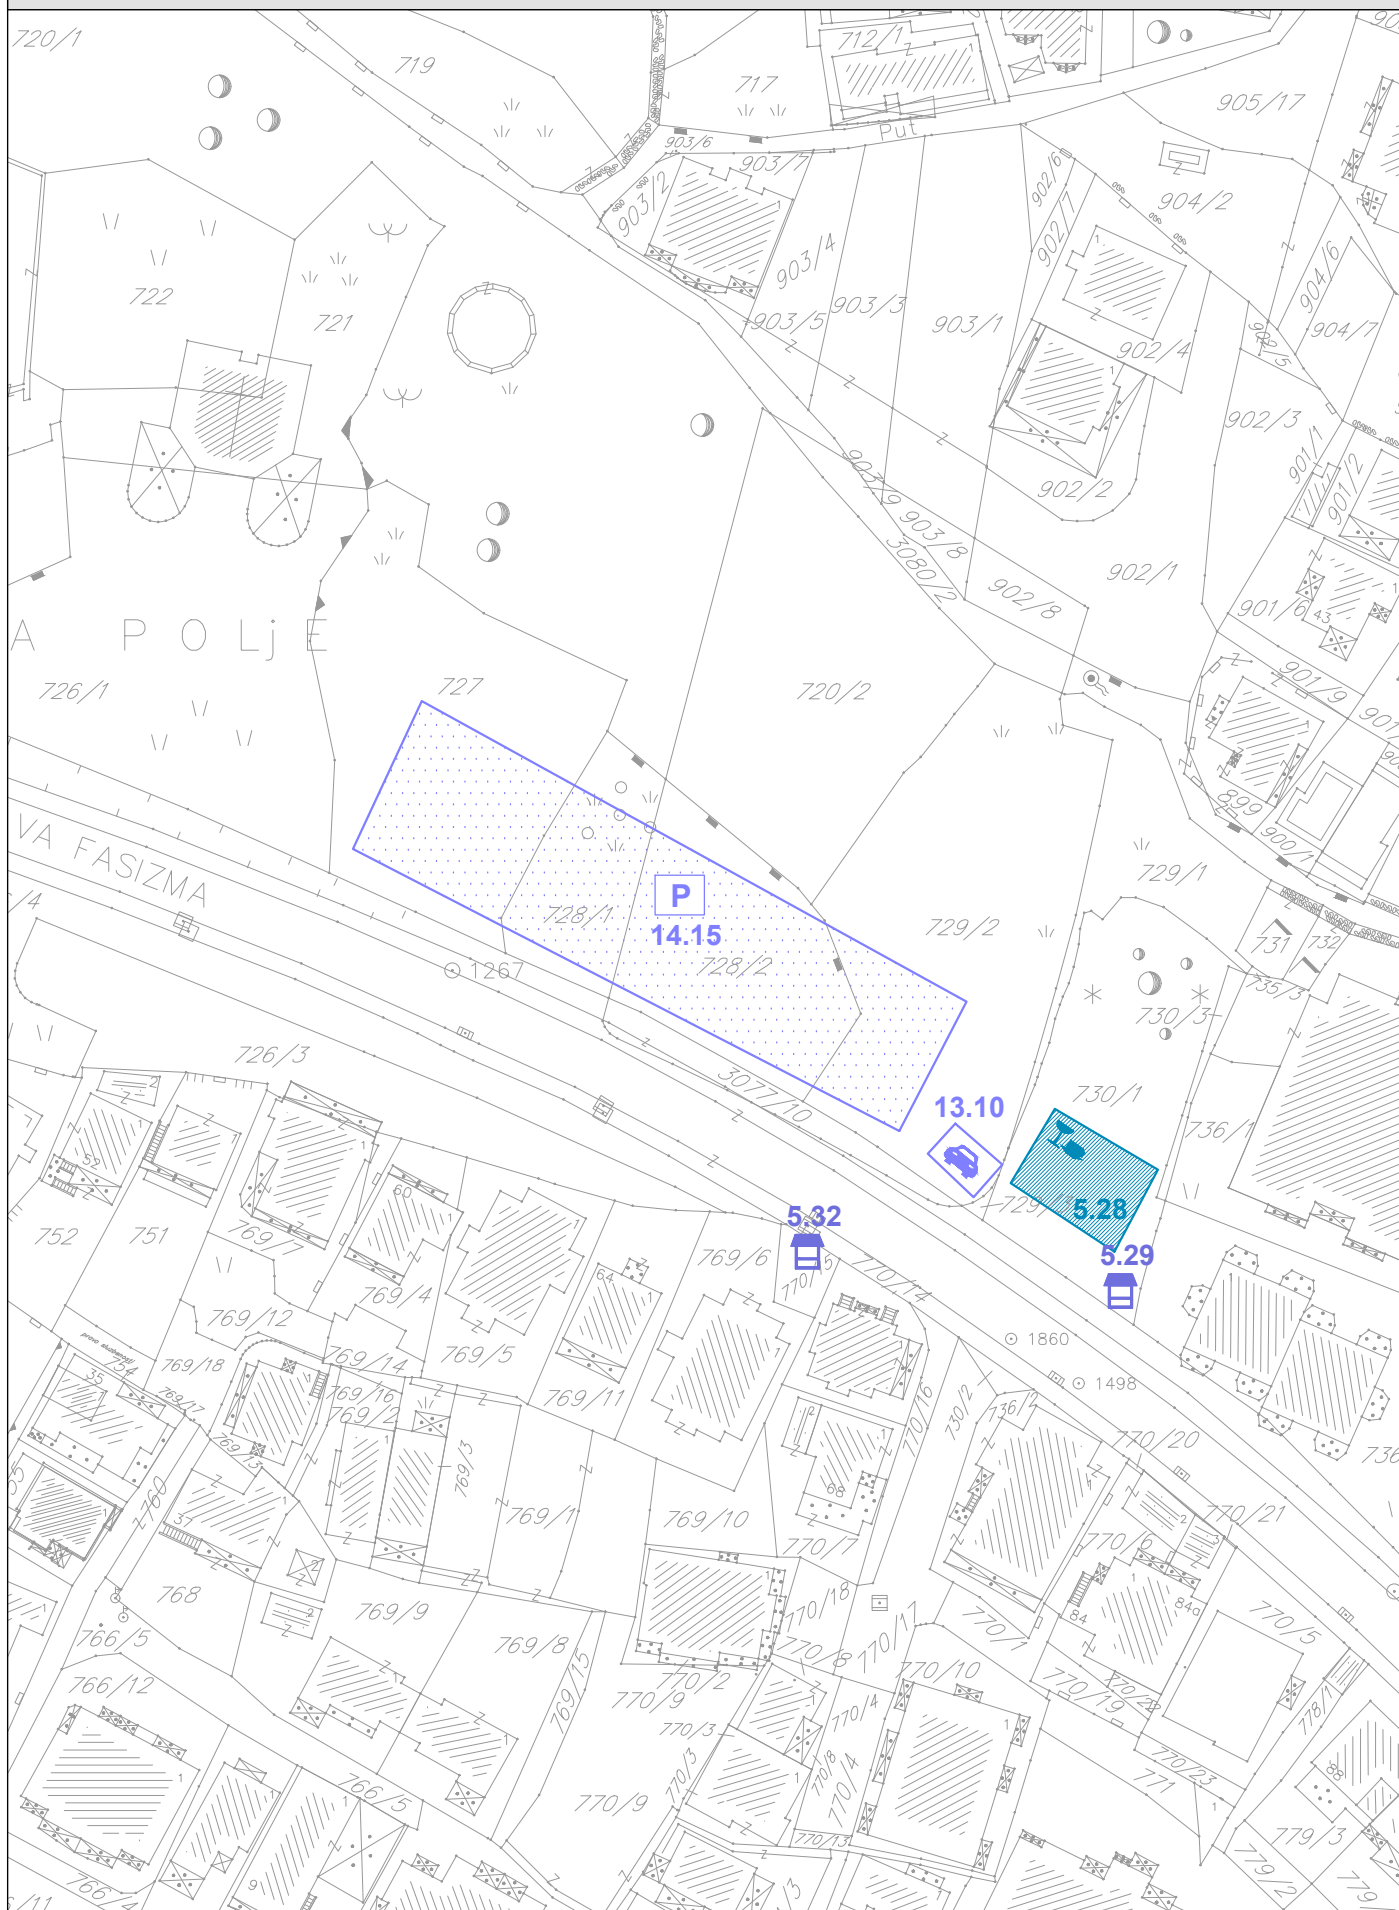


PROGRAM PRIVREMENIH OBJEKATA
OPŠTINA BUDVA
2019-2023


razmjera
 1:1000

br lista
07

PRIVREMENA PARKIRALIŠTA_zona 14

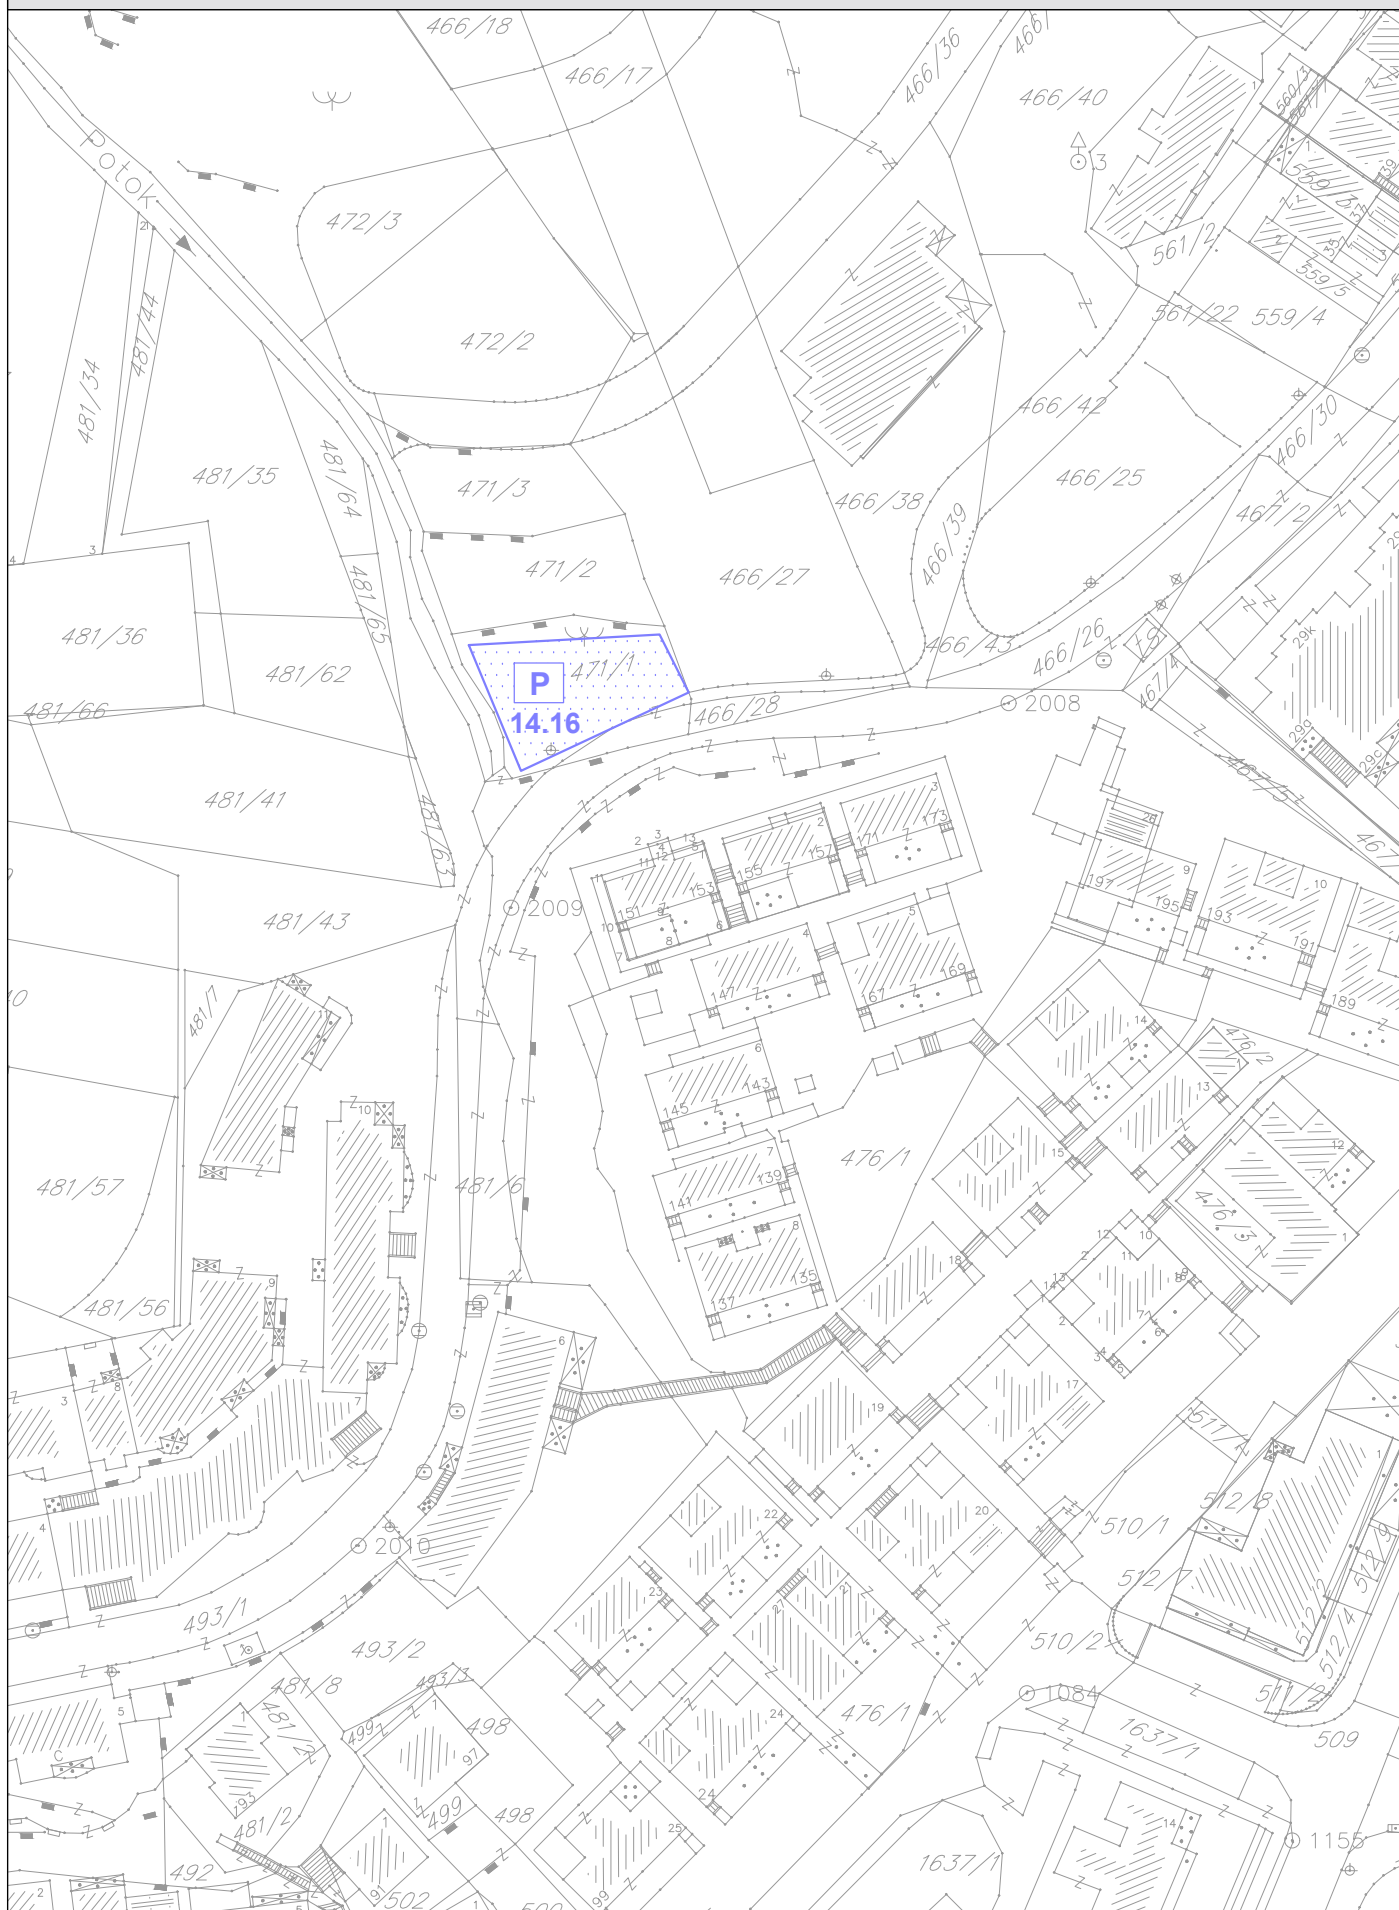


PRIVREMENA PARKIRALIŠTA_zona 14

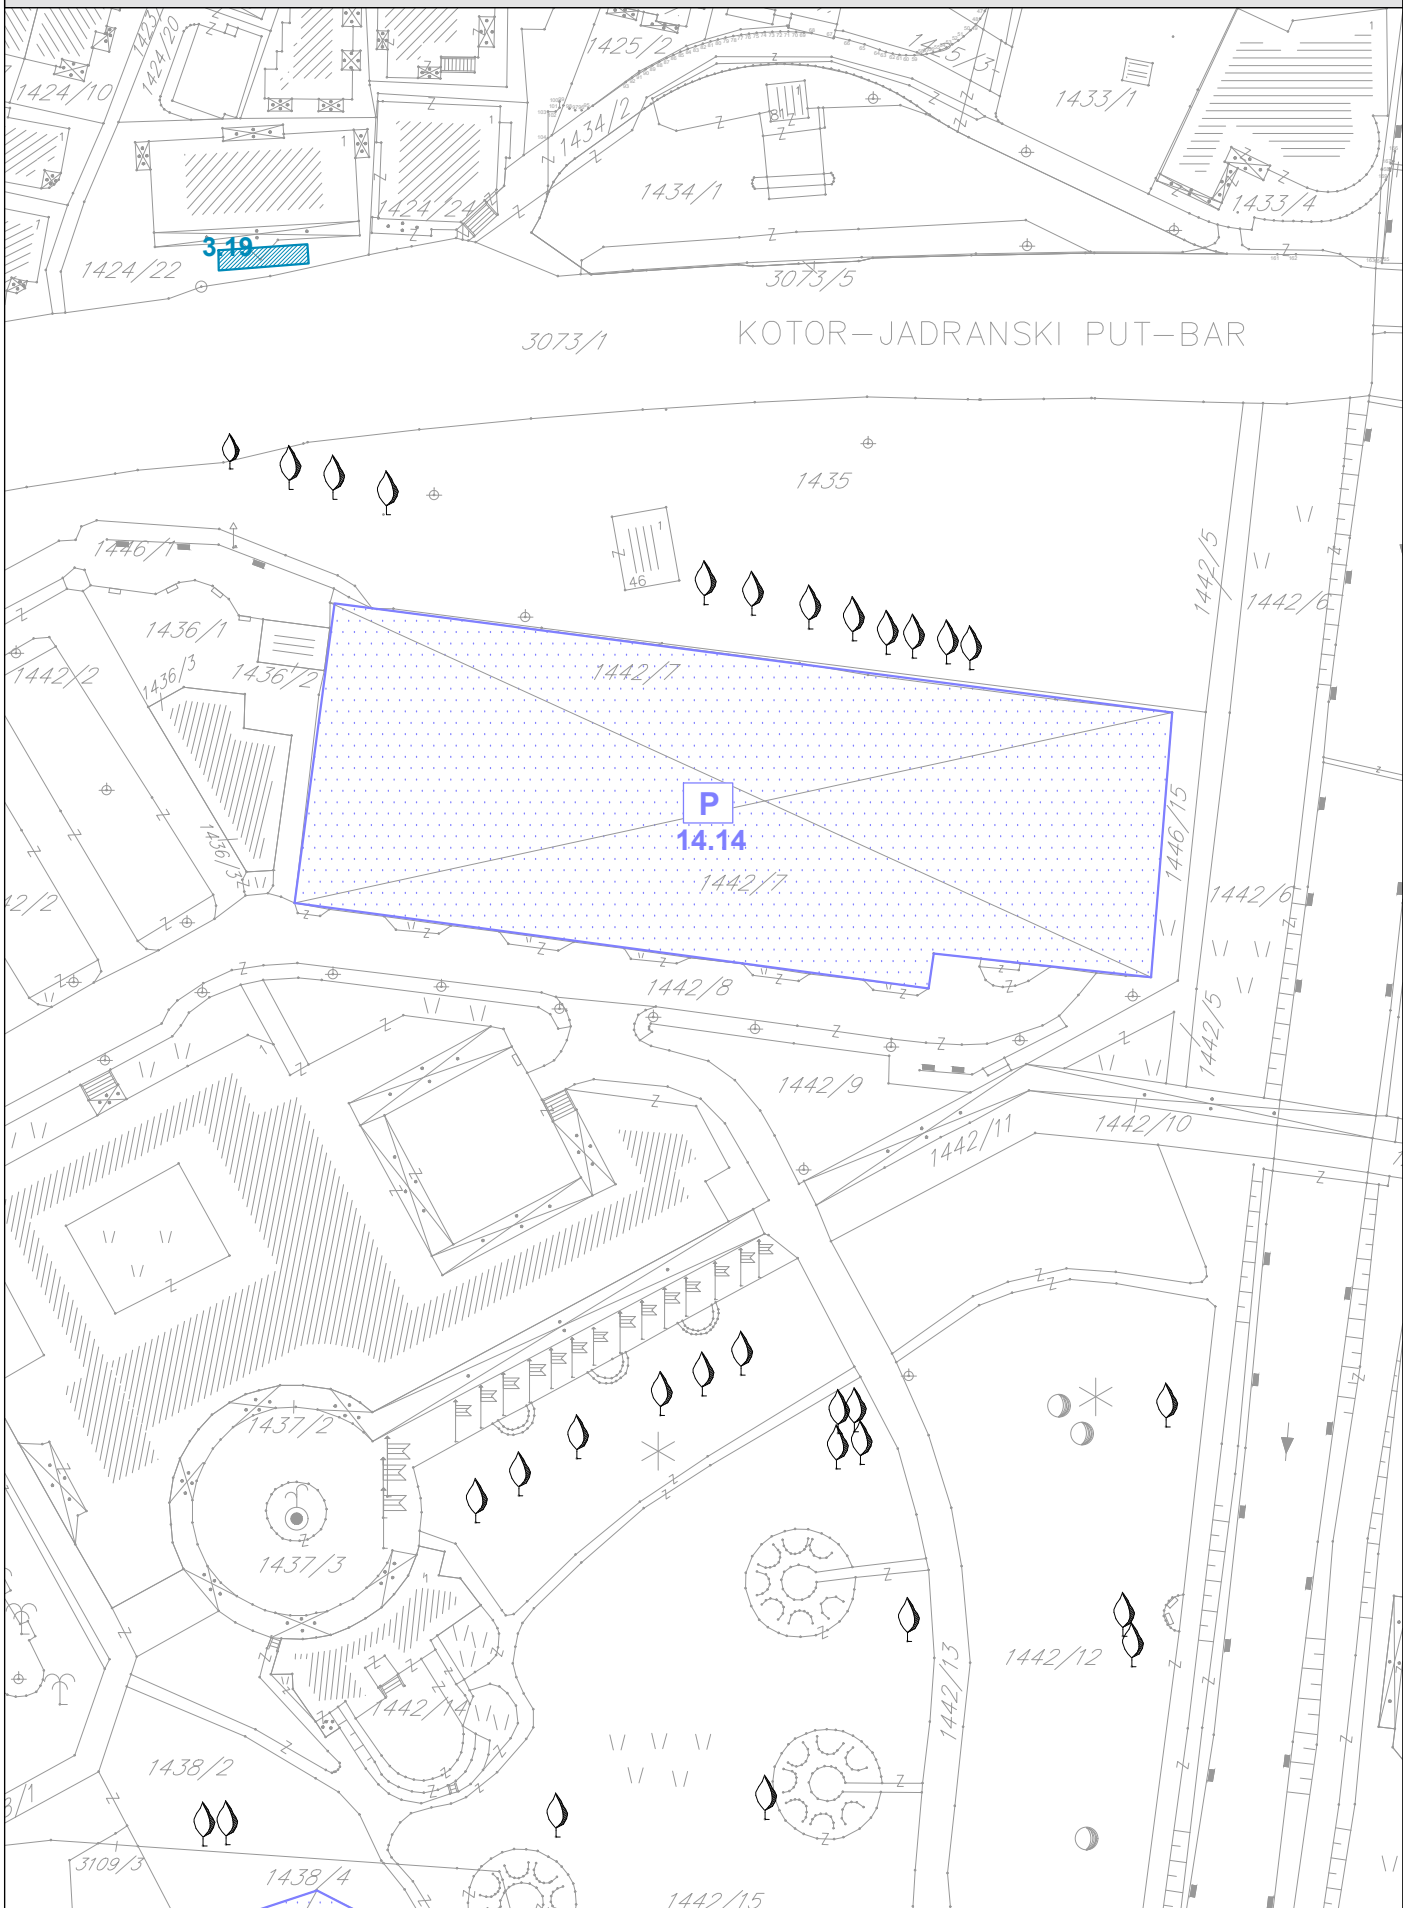


PROGRAM PRIVREMENIH OBJEKATA
OPŠTINA BUDVA
2019-2023

razmjera
1:1000

br lista
09

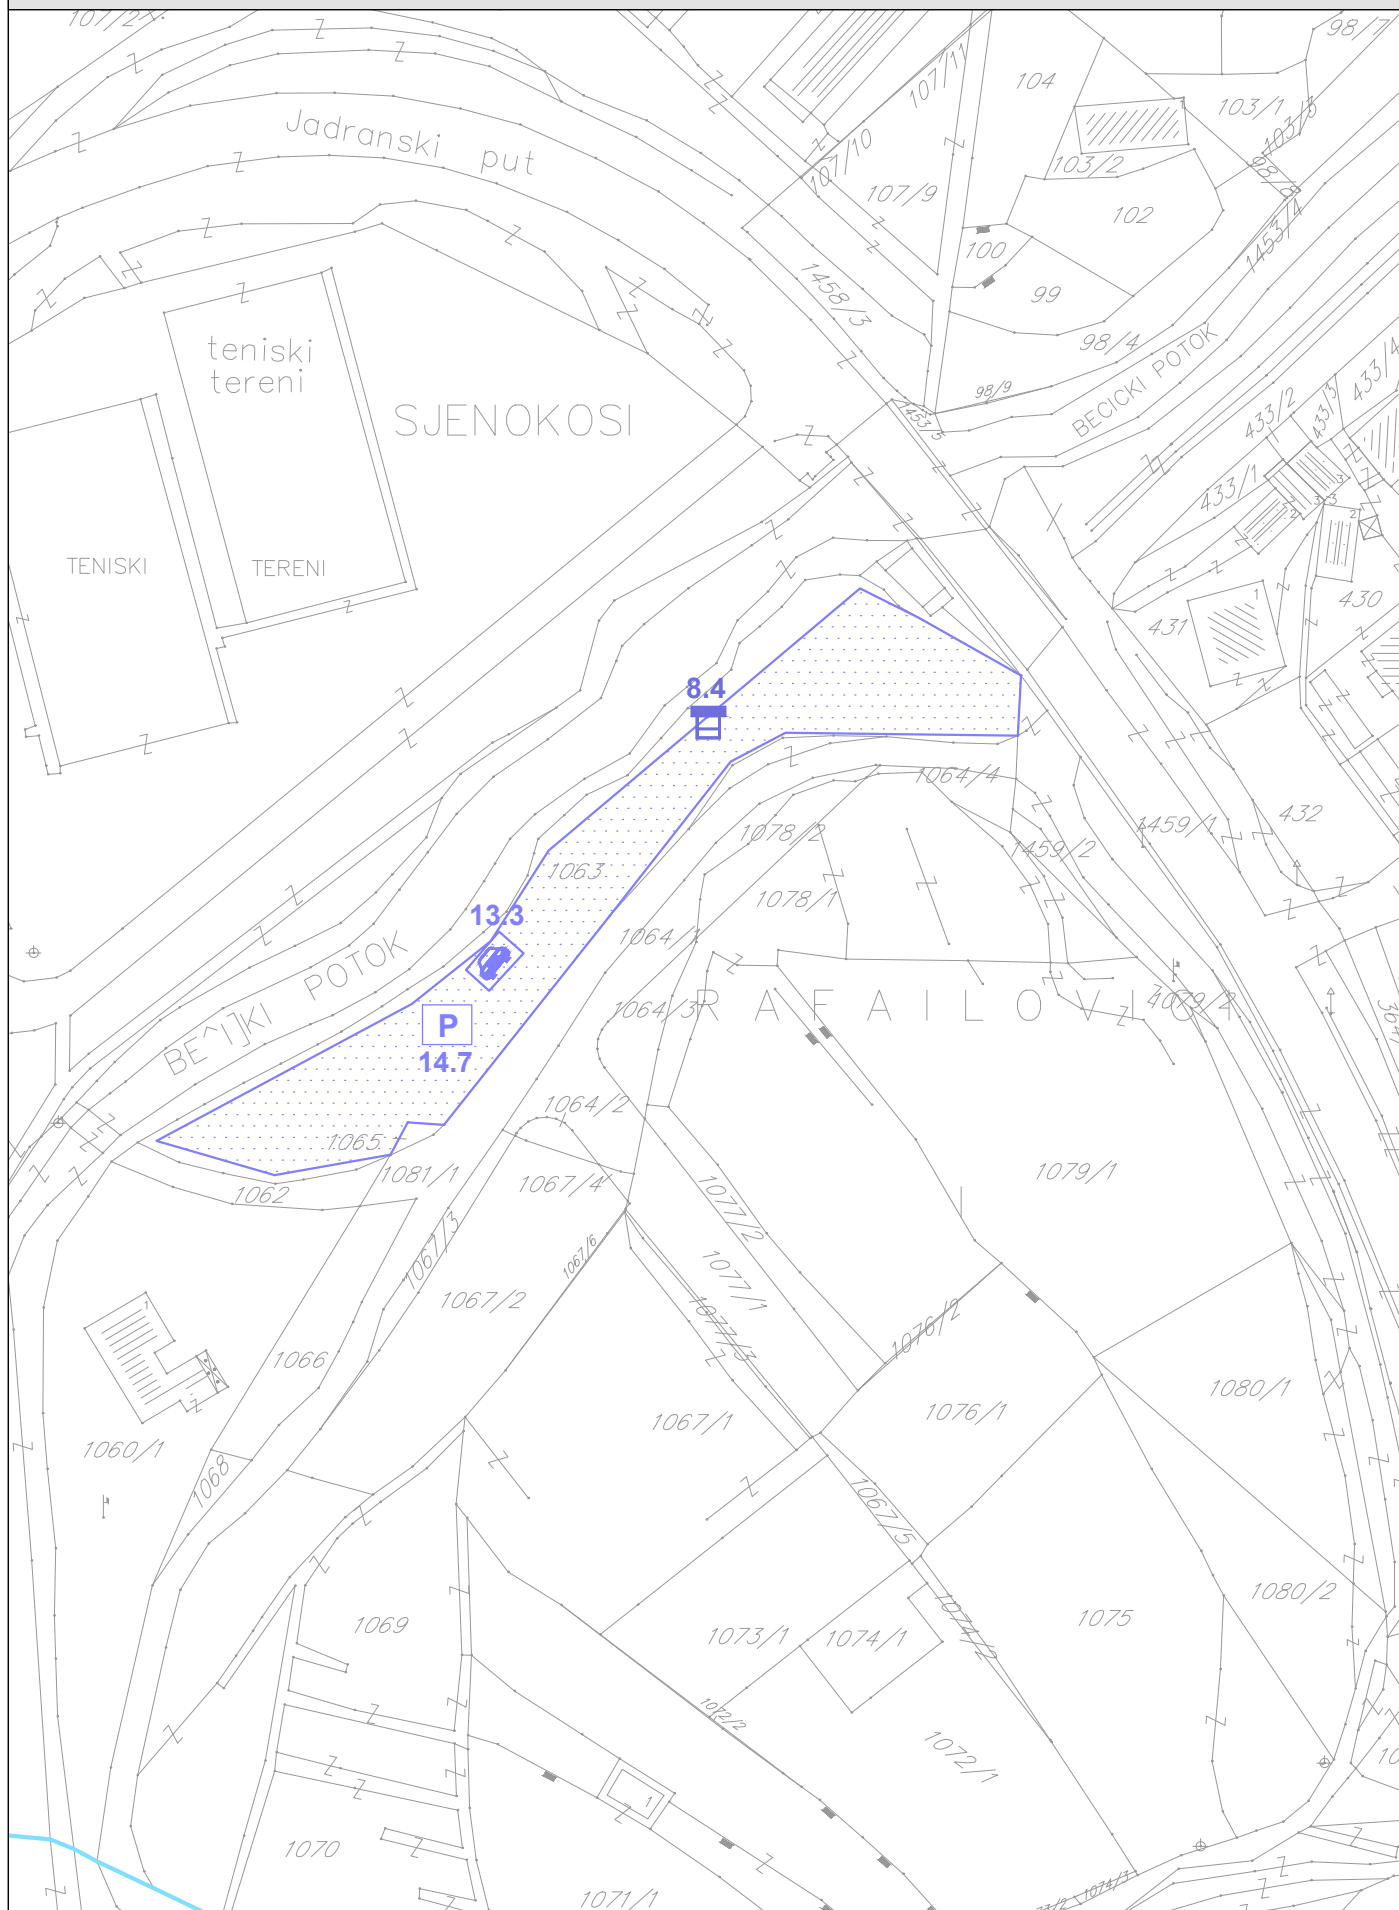

PRIVREMENA PARKIRALIŠTA_zona 14

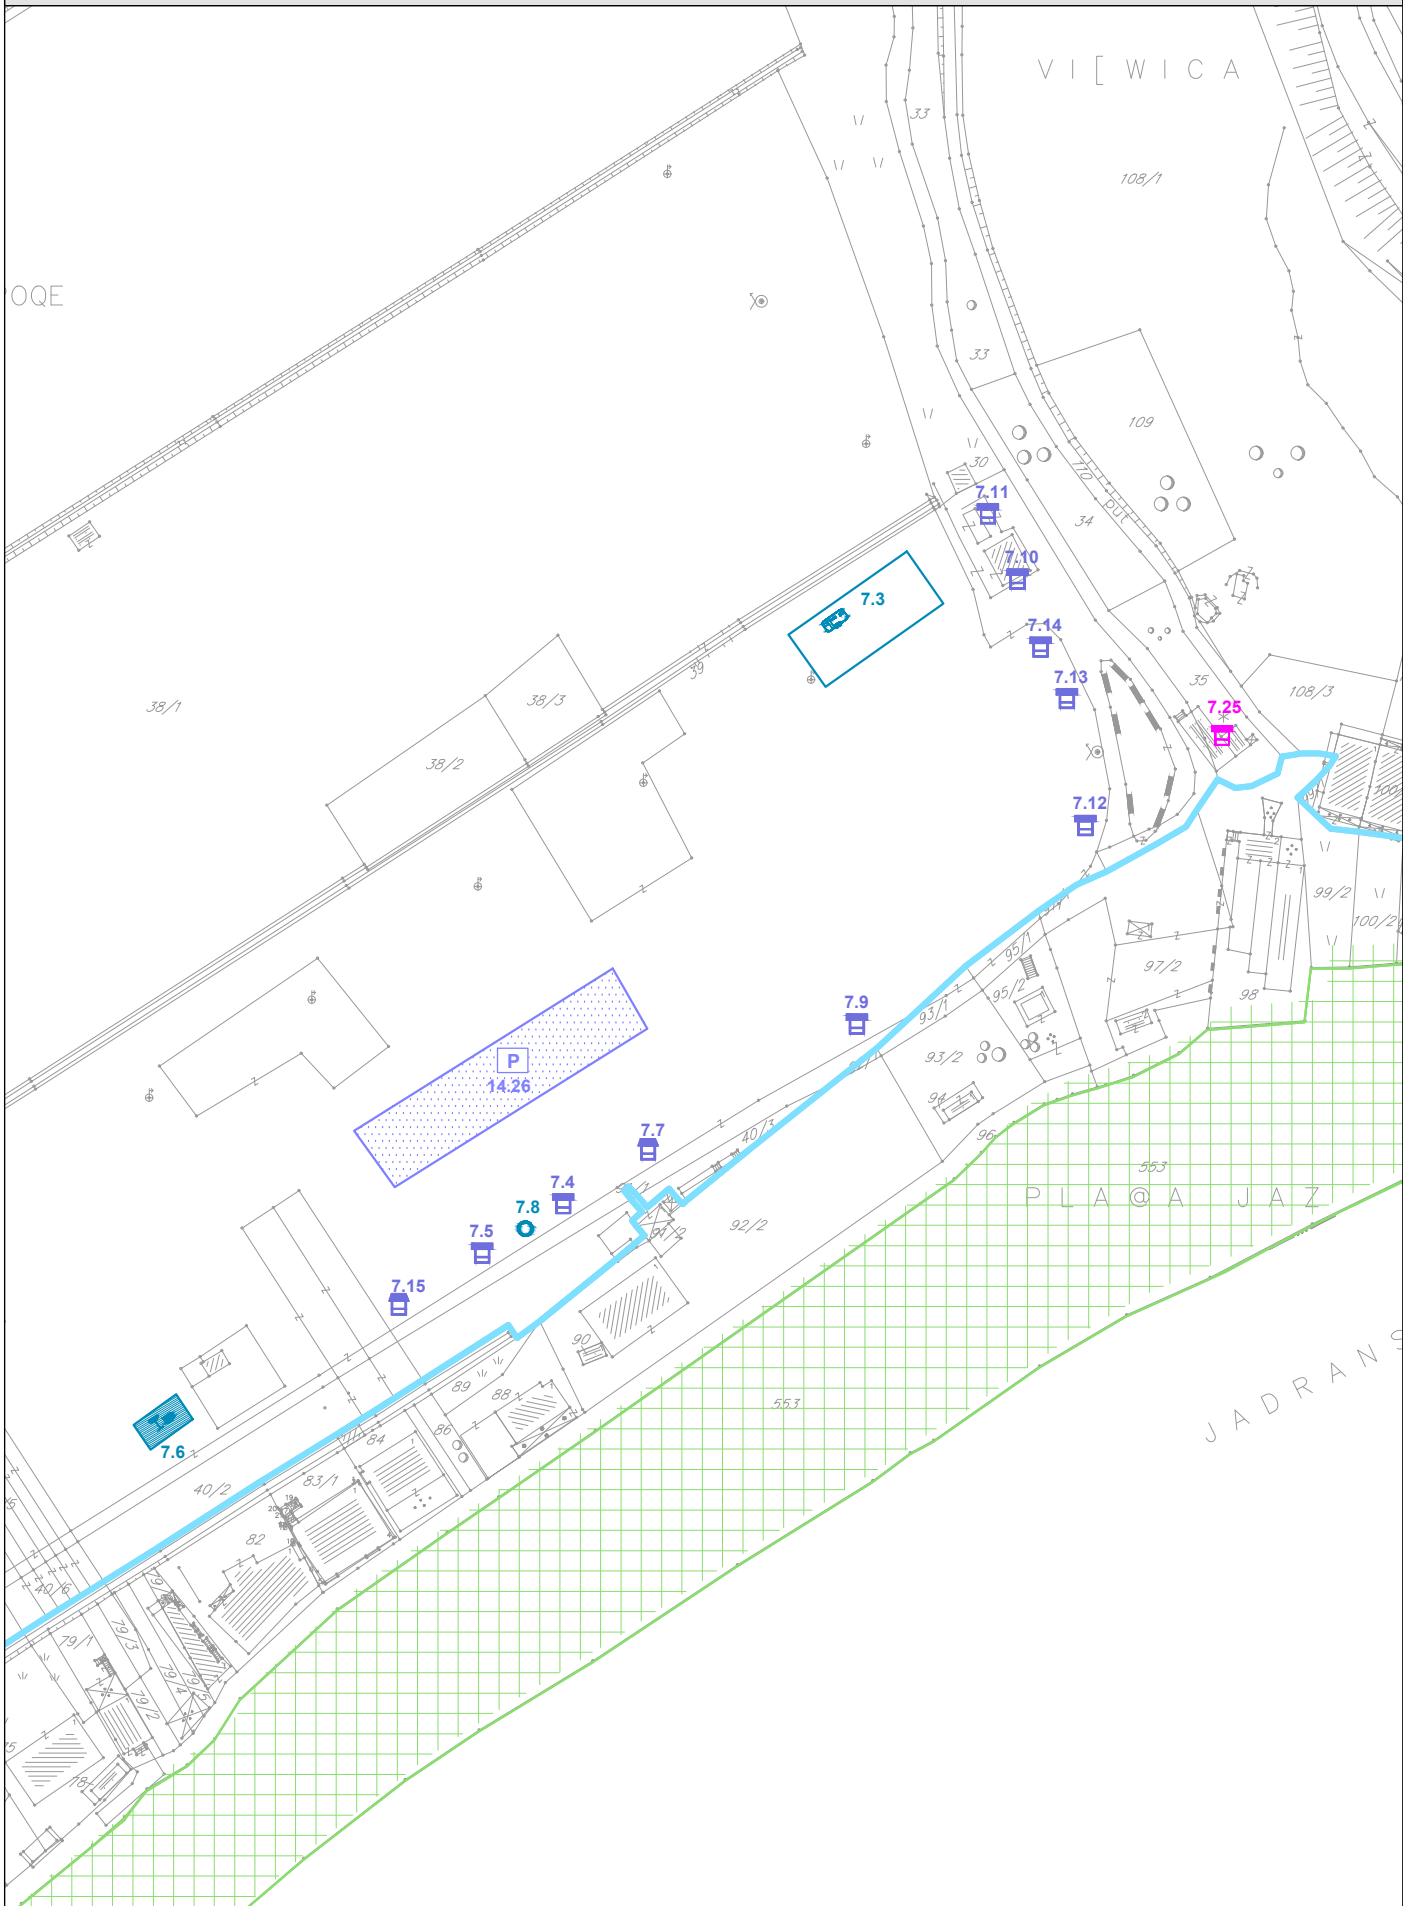


PROGRAM PRIVREMENIH OBJEKATA
OPŠTINA BUDVA
2019-2023

razmjera
1:1000


br lista

11


PRIVREMENA PARKIRALIŠTA_zona 14

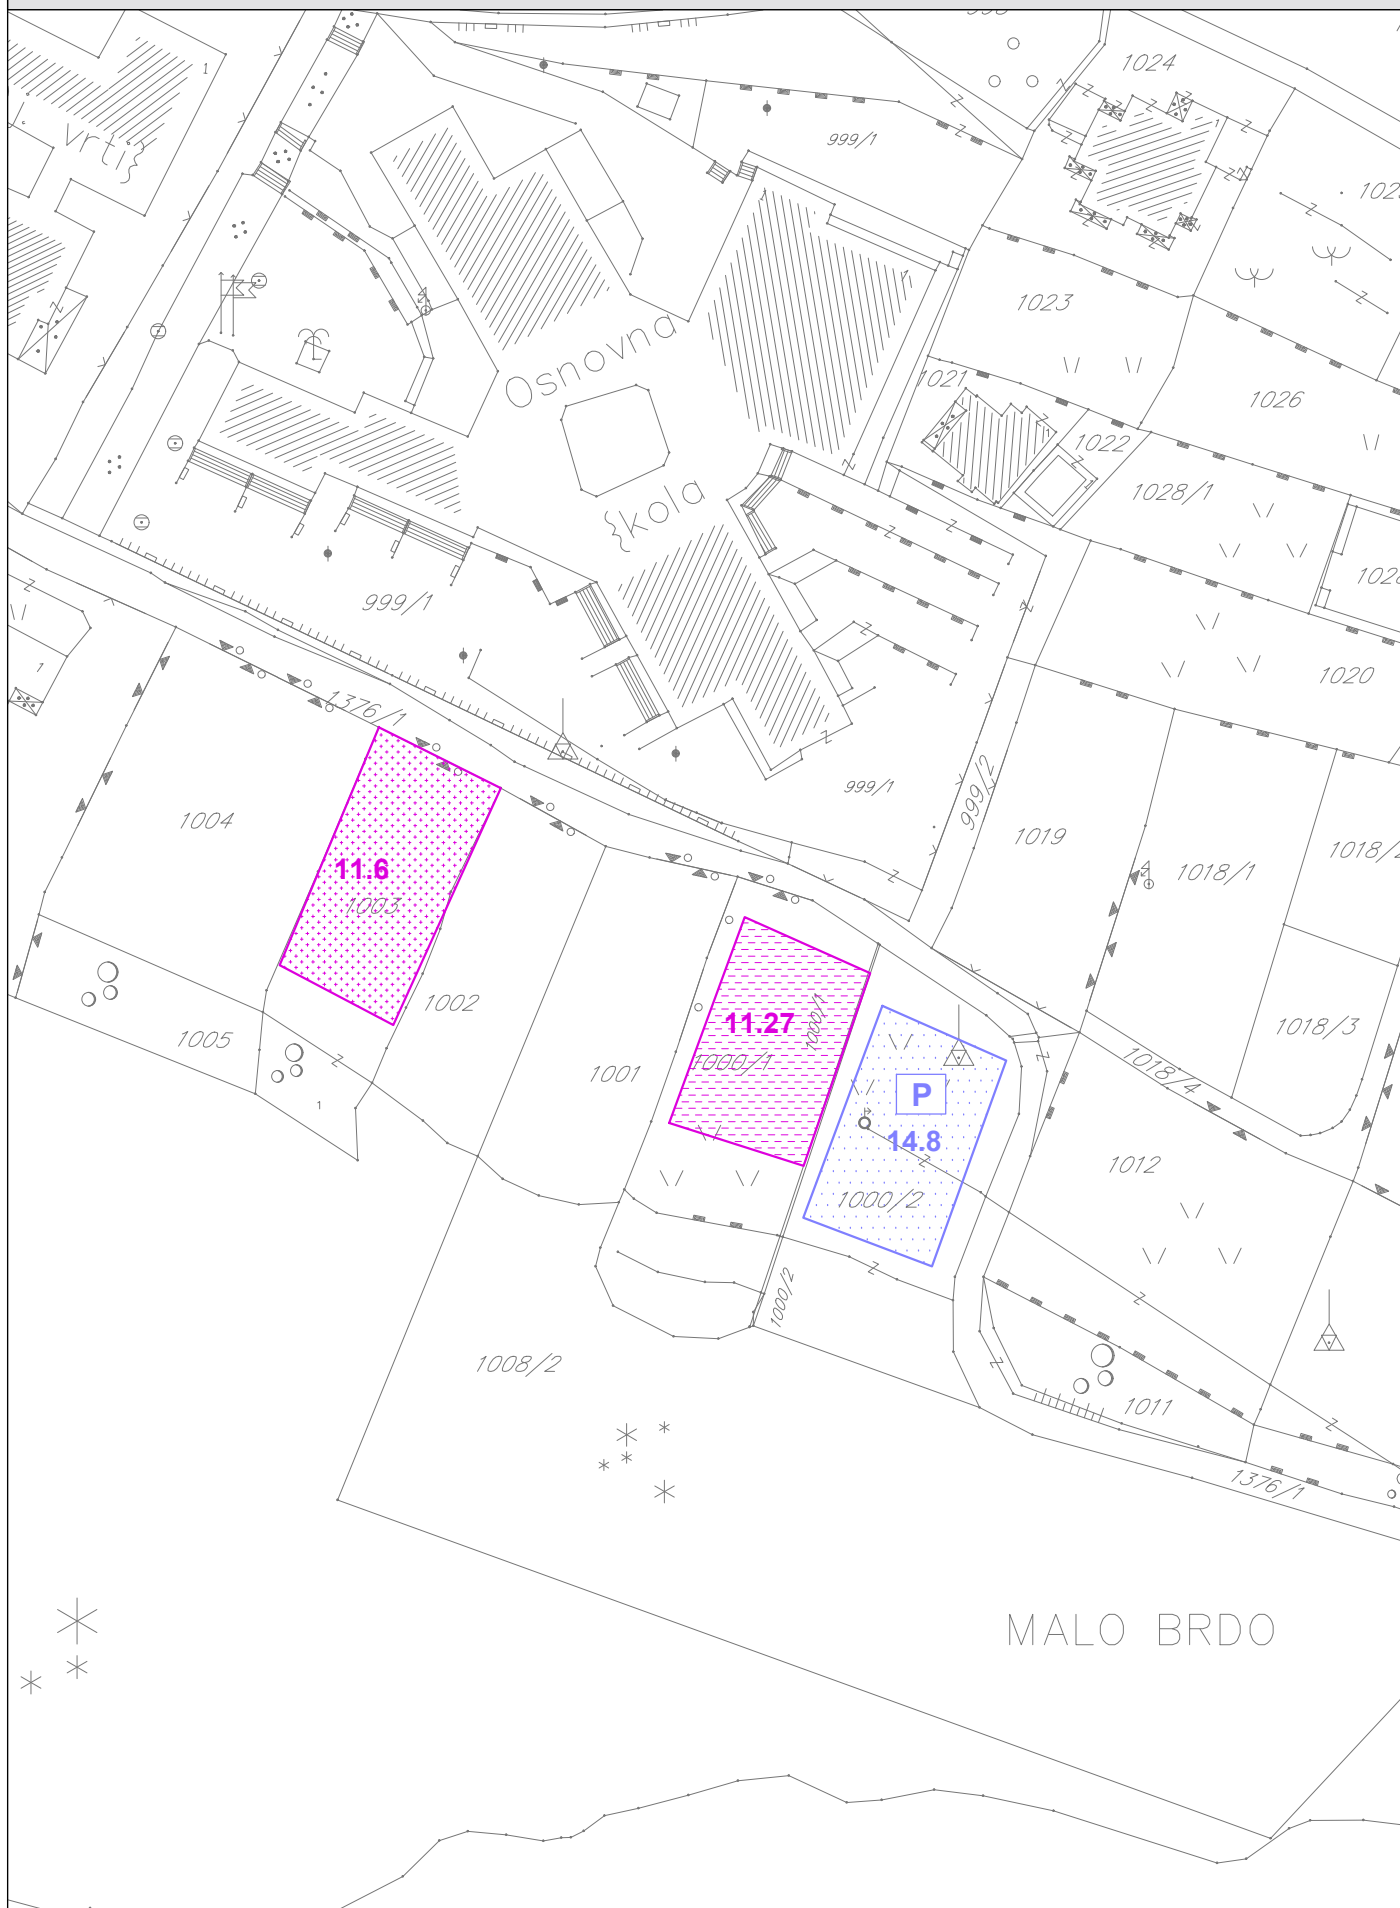

PRIVREMENA PARKIRALIŠTA_zona 14

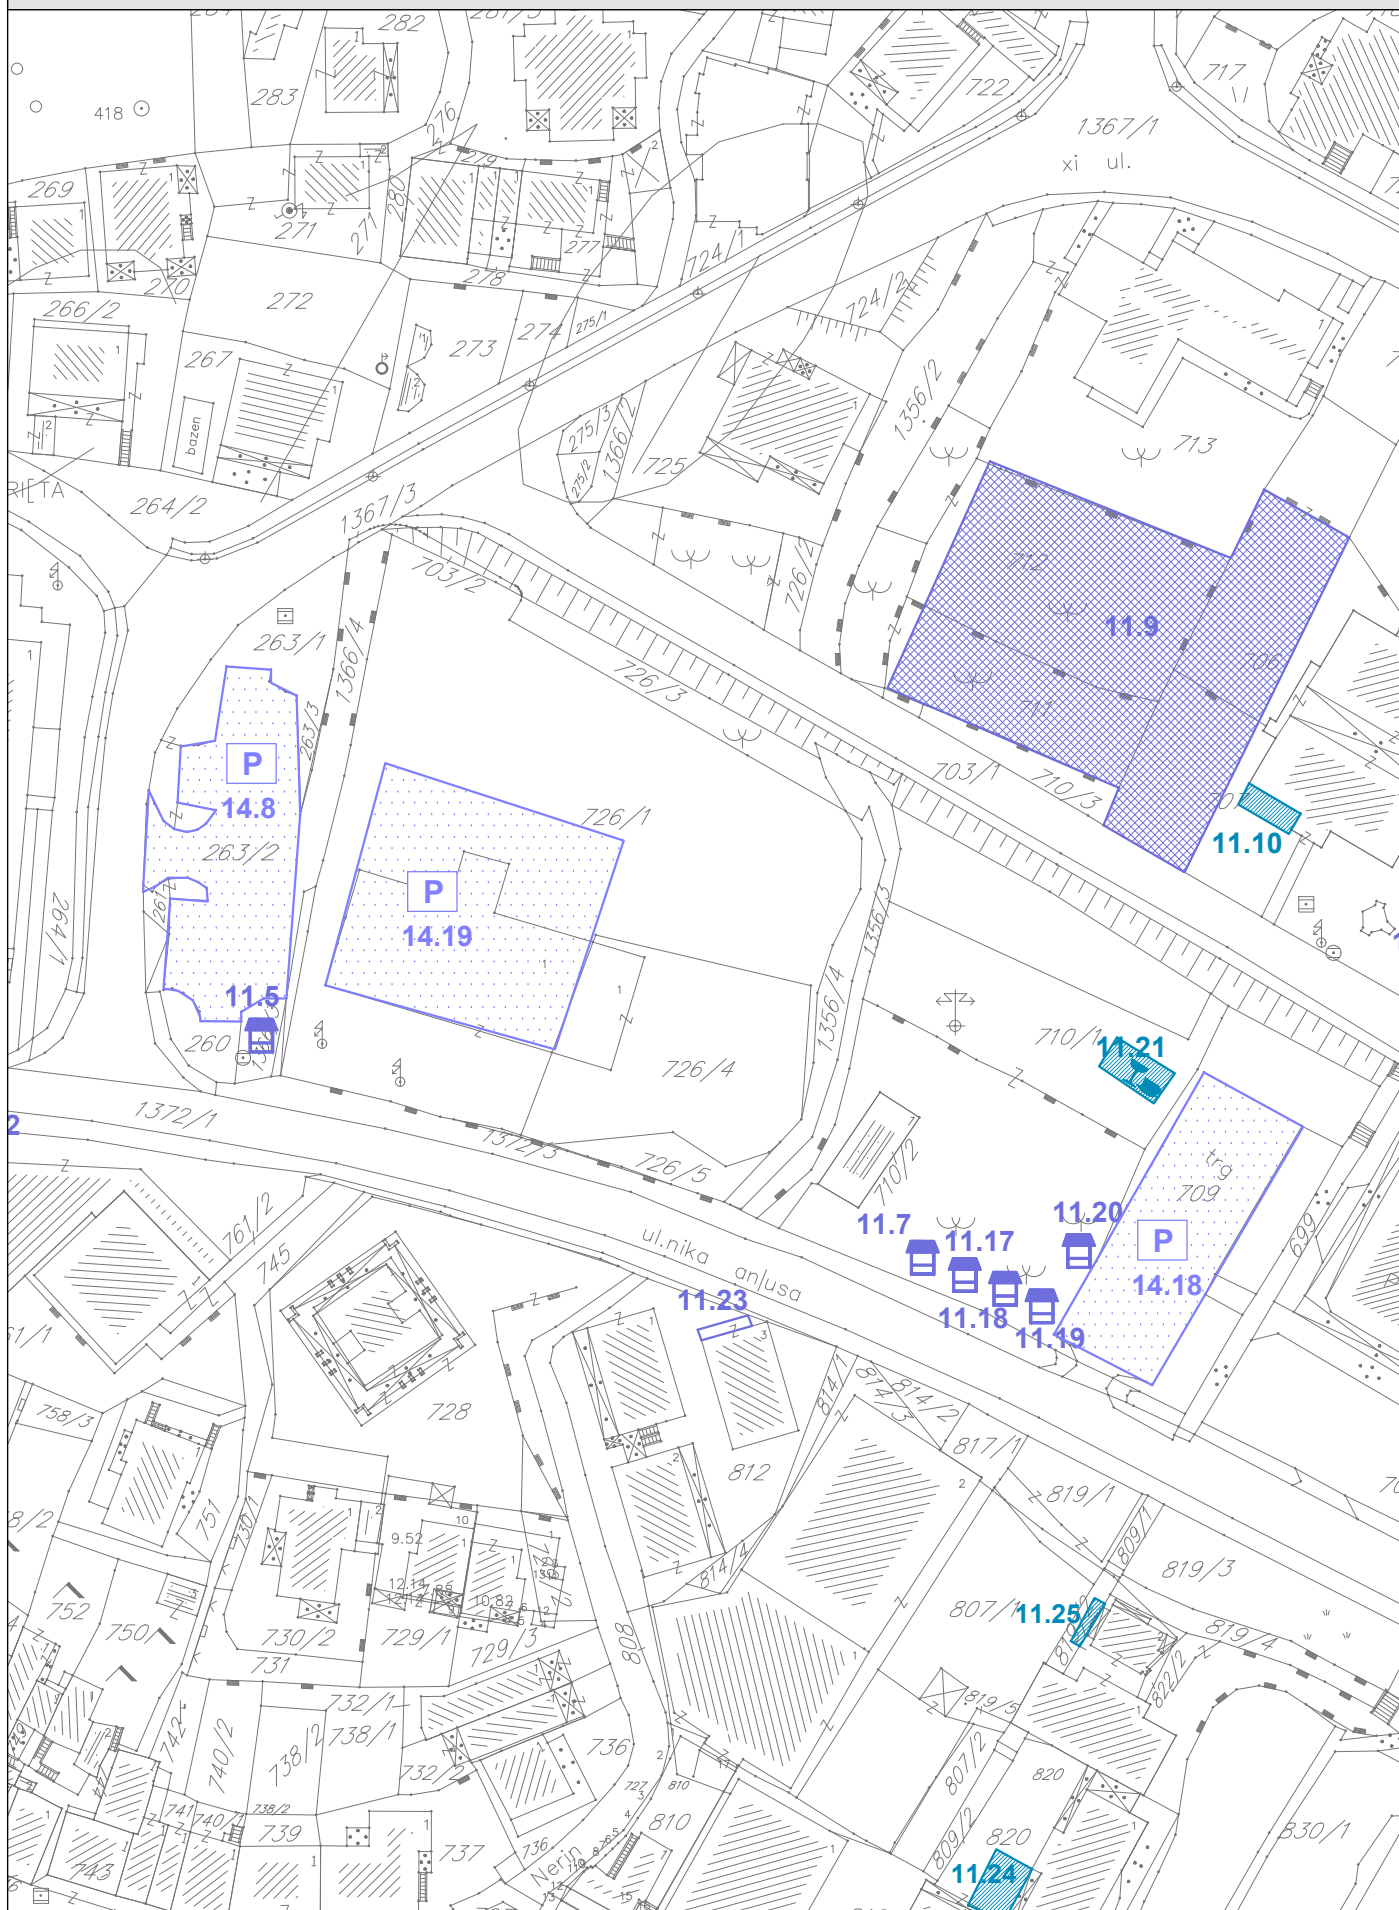

PRIVREMENA PARKIRALIŠTA_zona 14

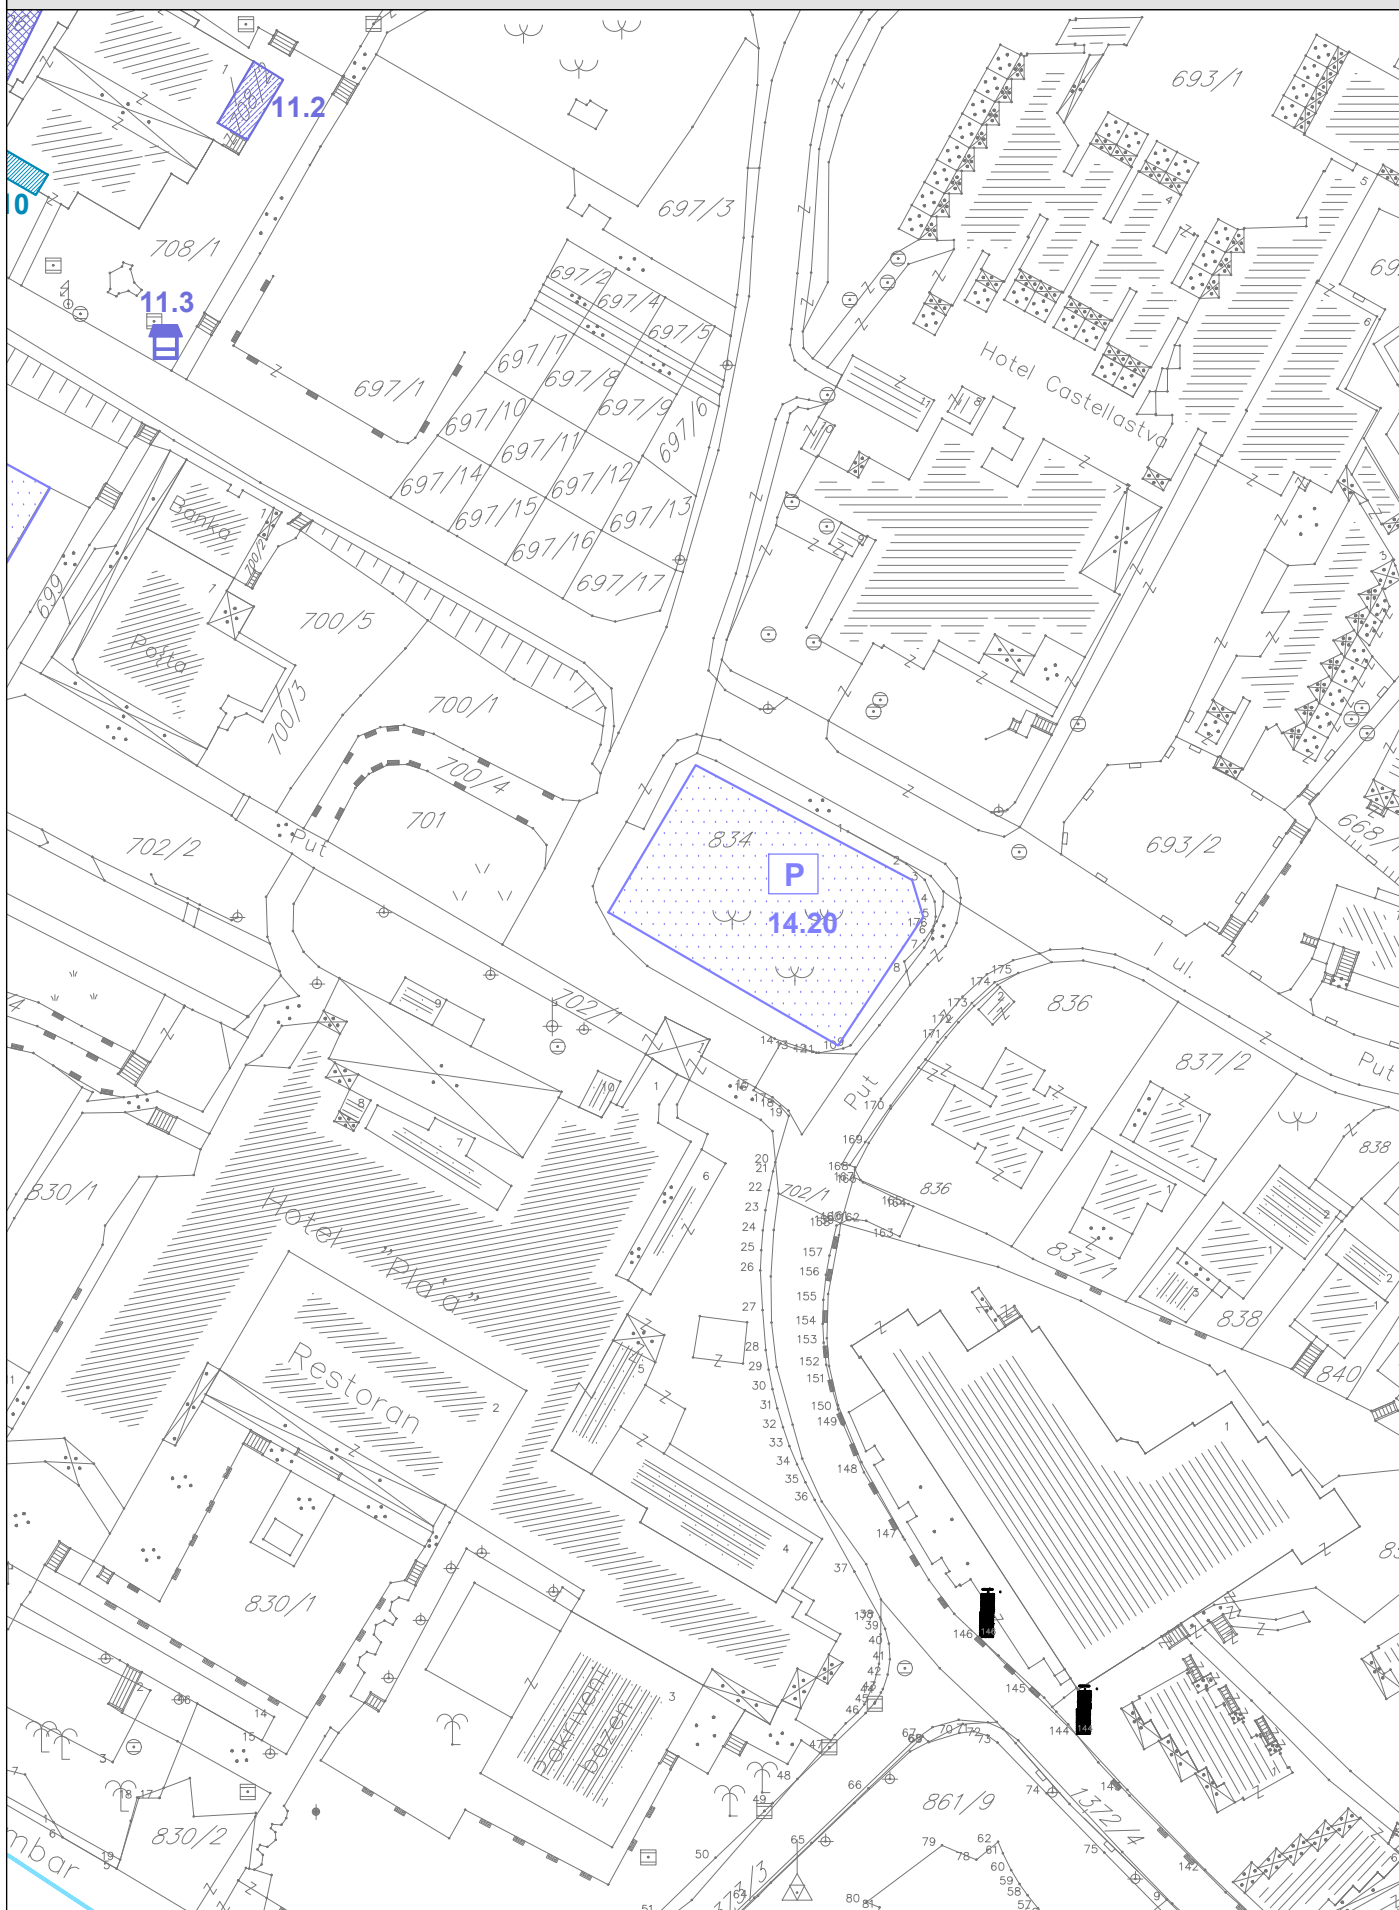



PROGRAM PRIVREMENIH OBJEKATA
OPŠTINA BUDVA
2019-2023

razmjera
1:1000


br lista
14

PRIVREMENA PARKIRALIŠTA_zona 14

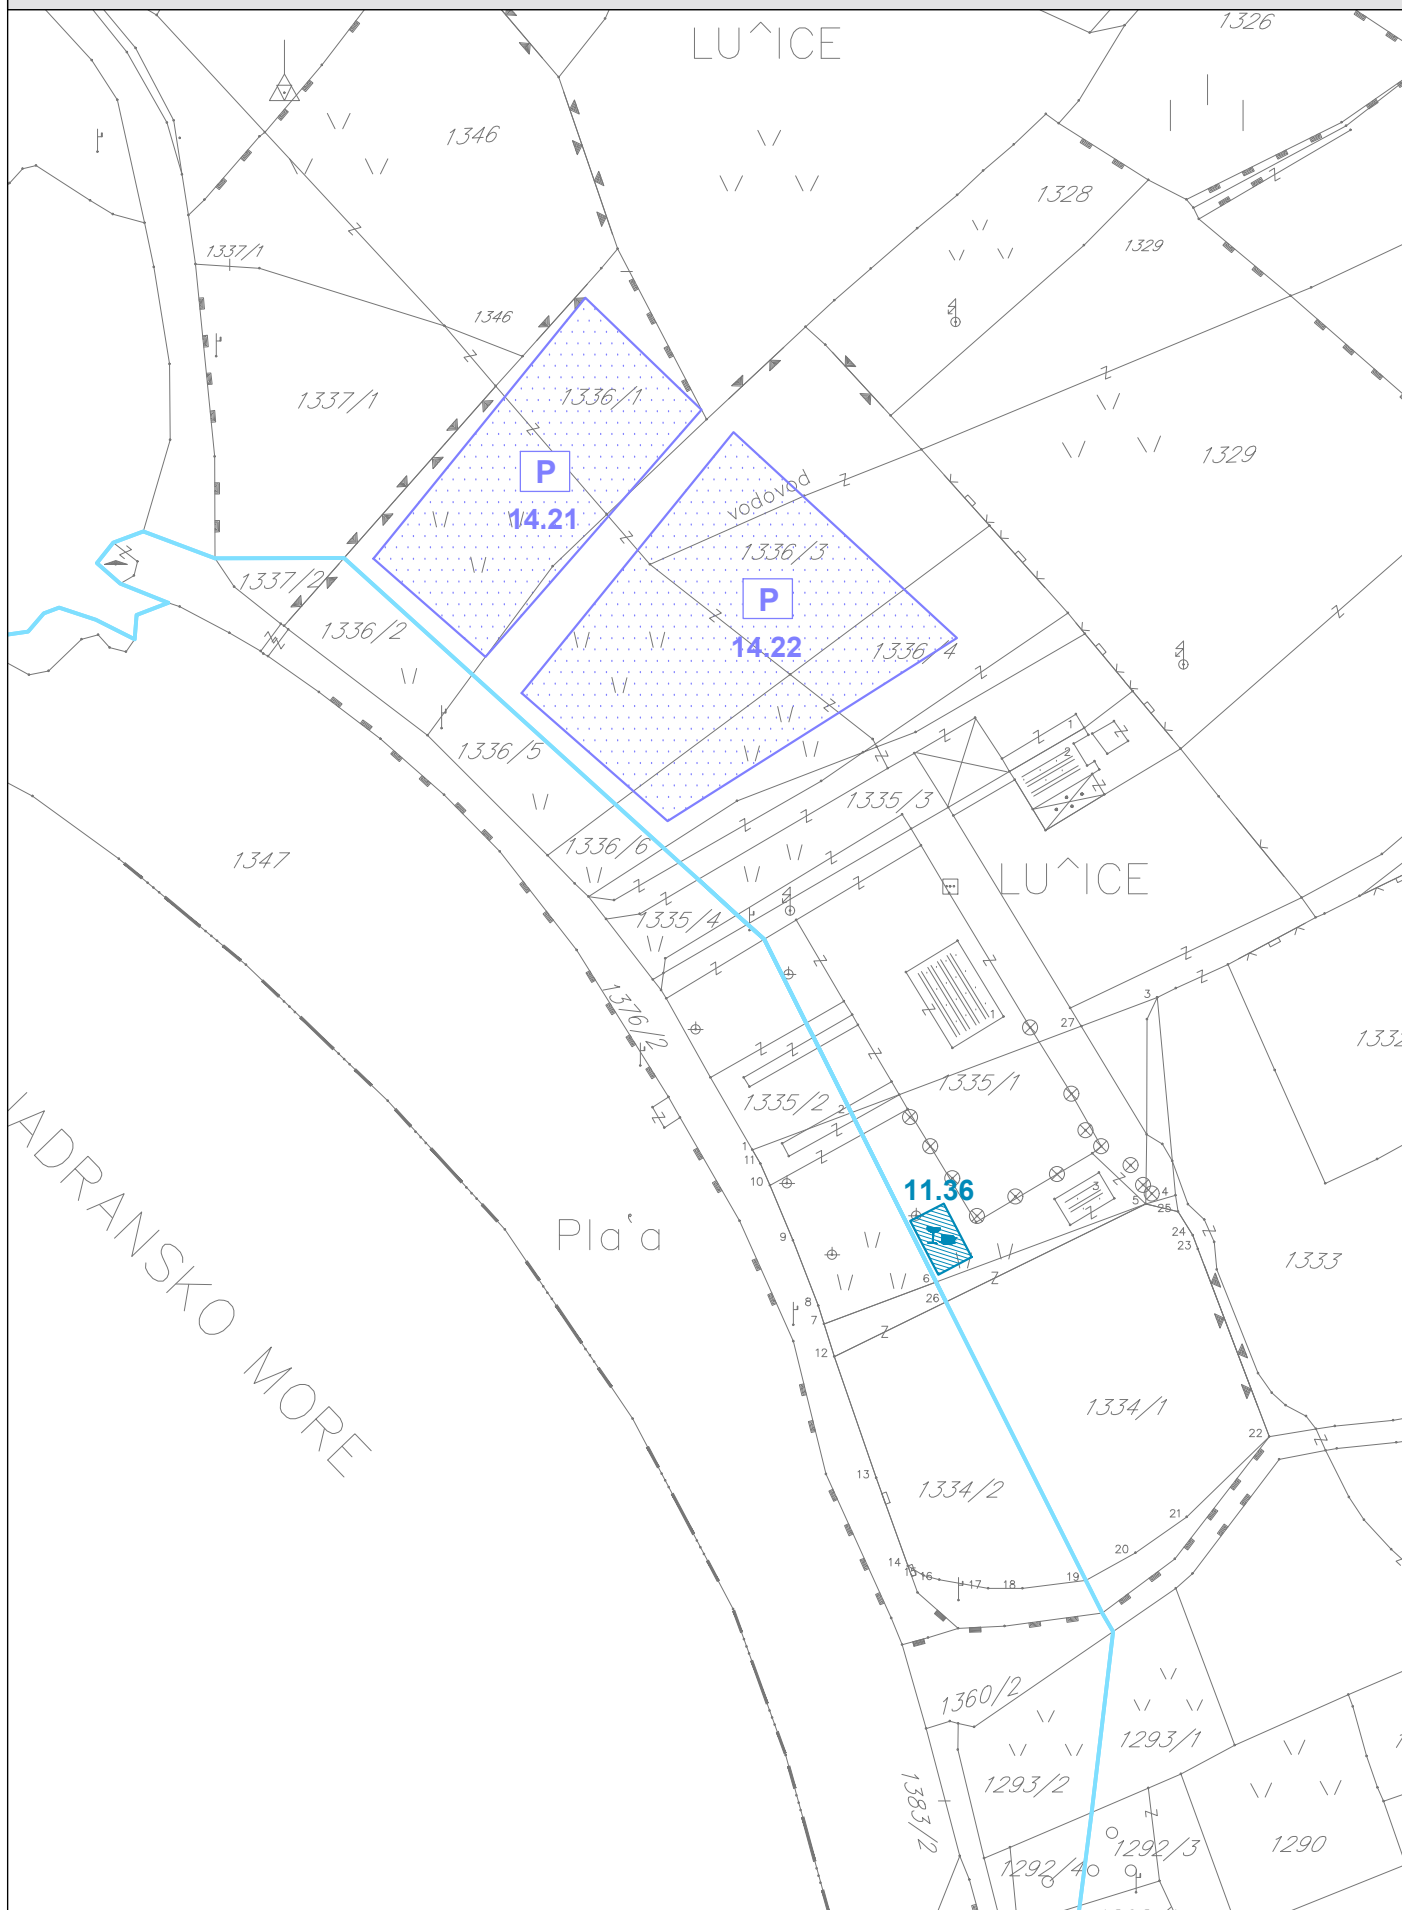

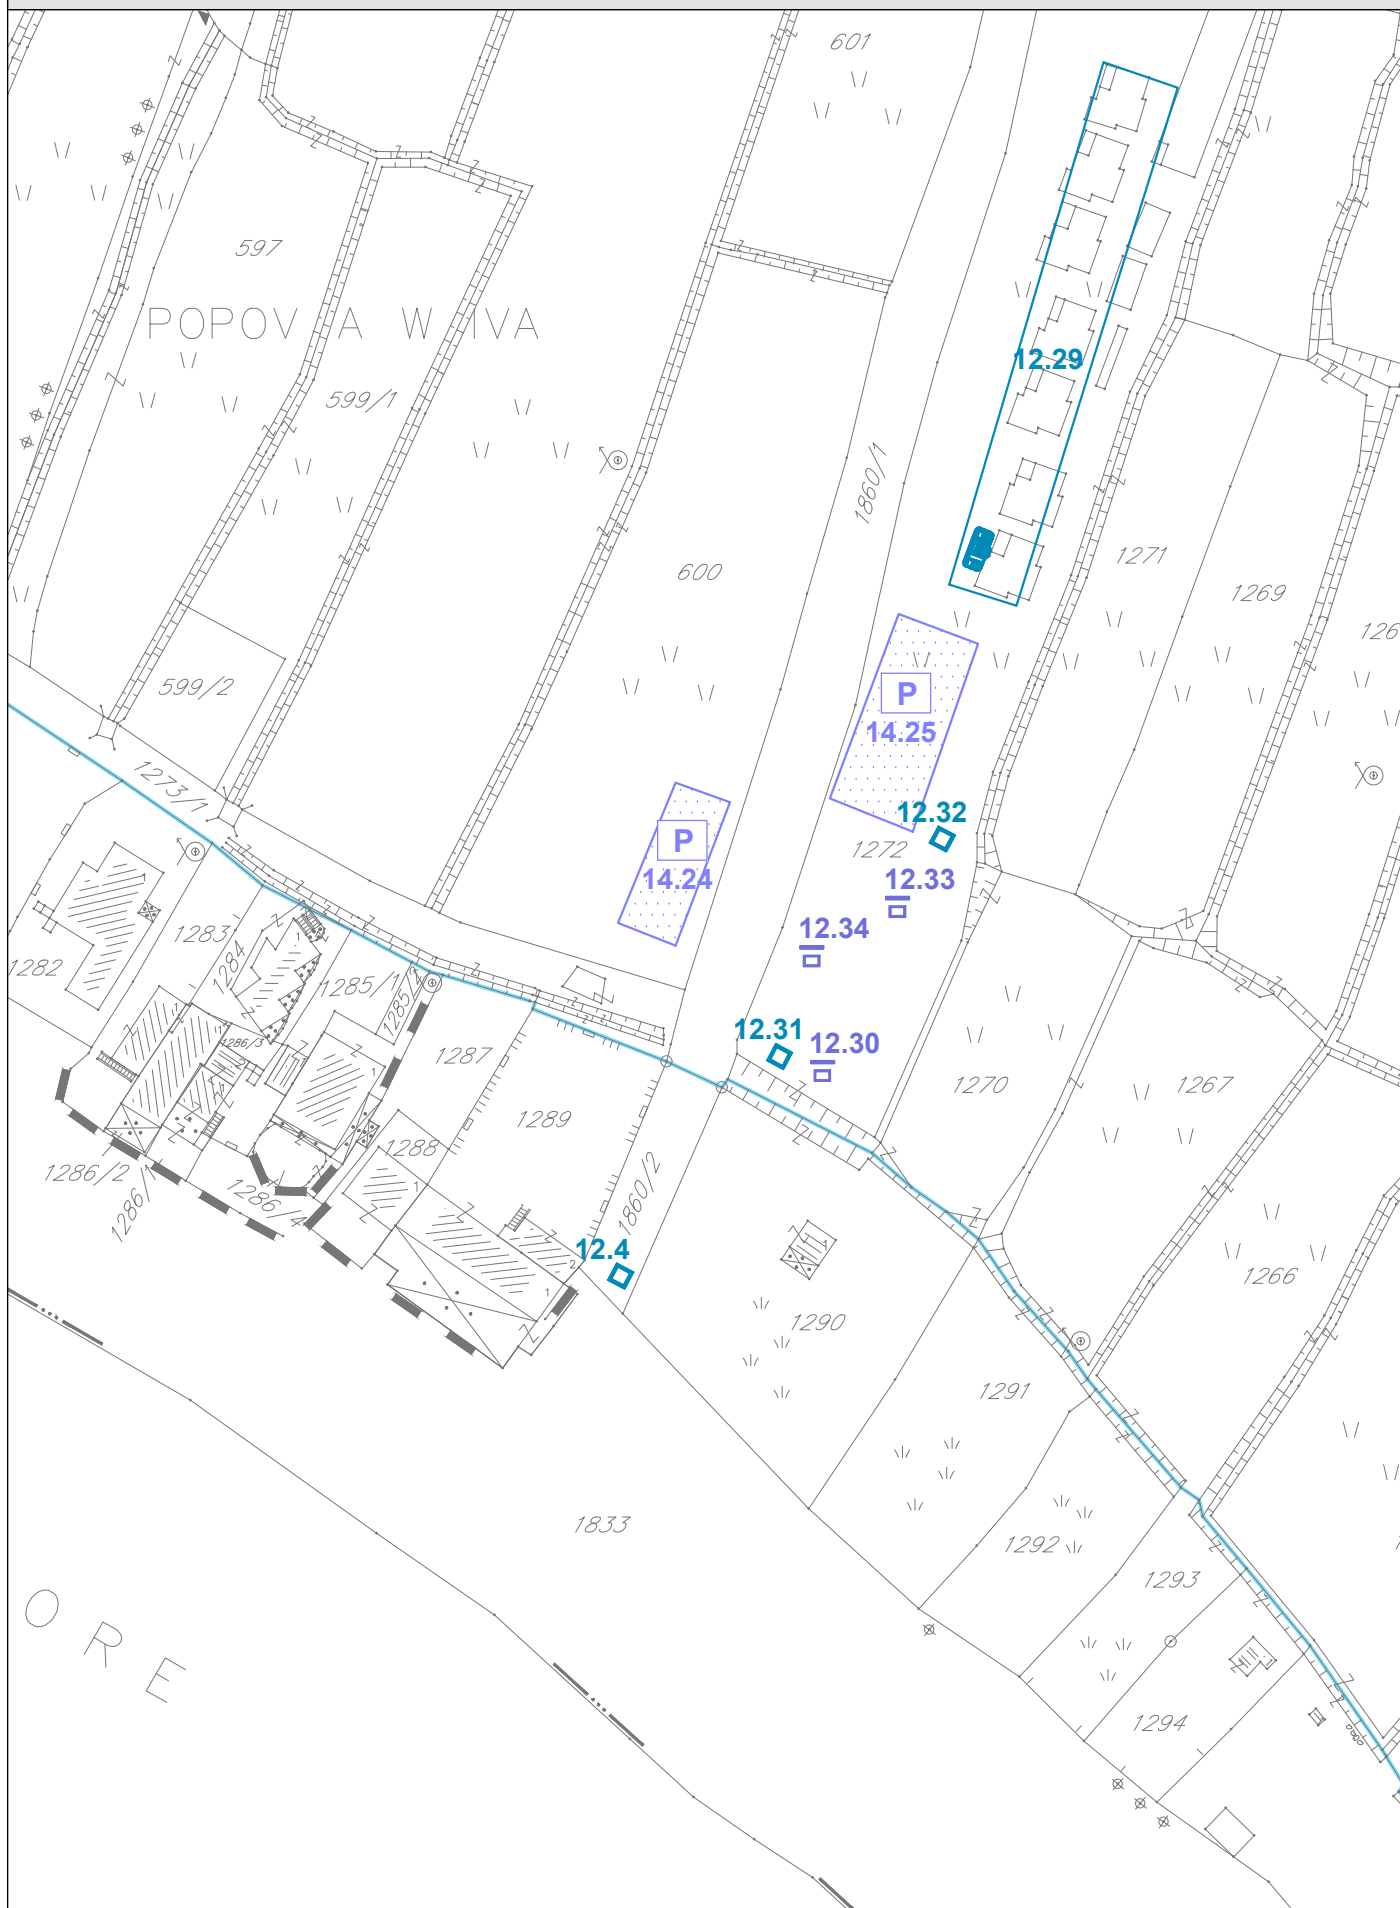

PRIVREMENA PARKIRALIŠTA_zona 14

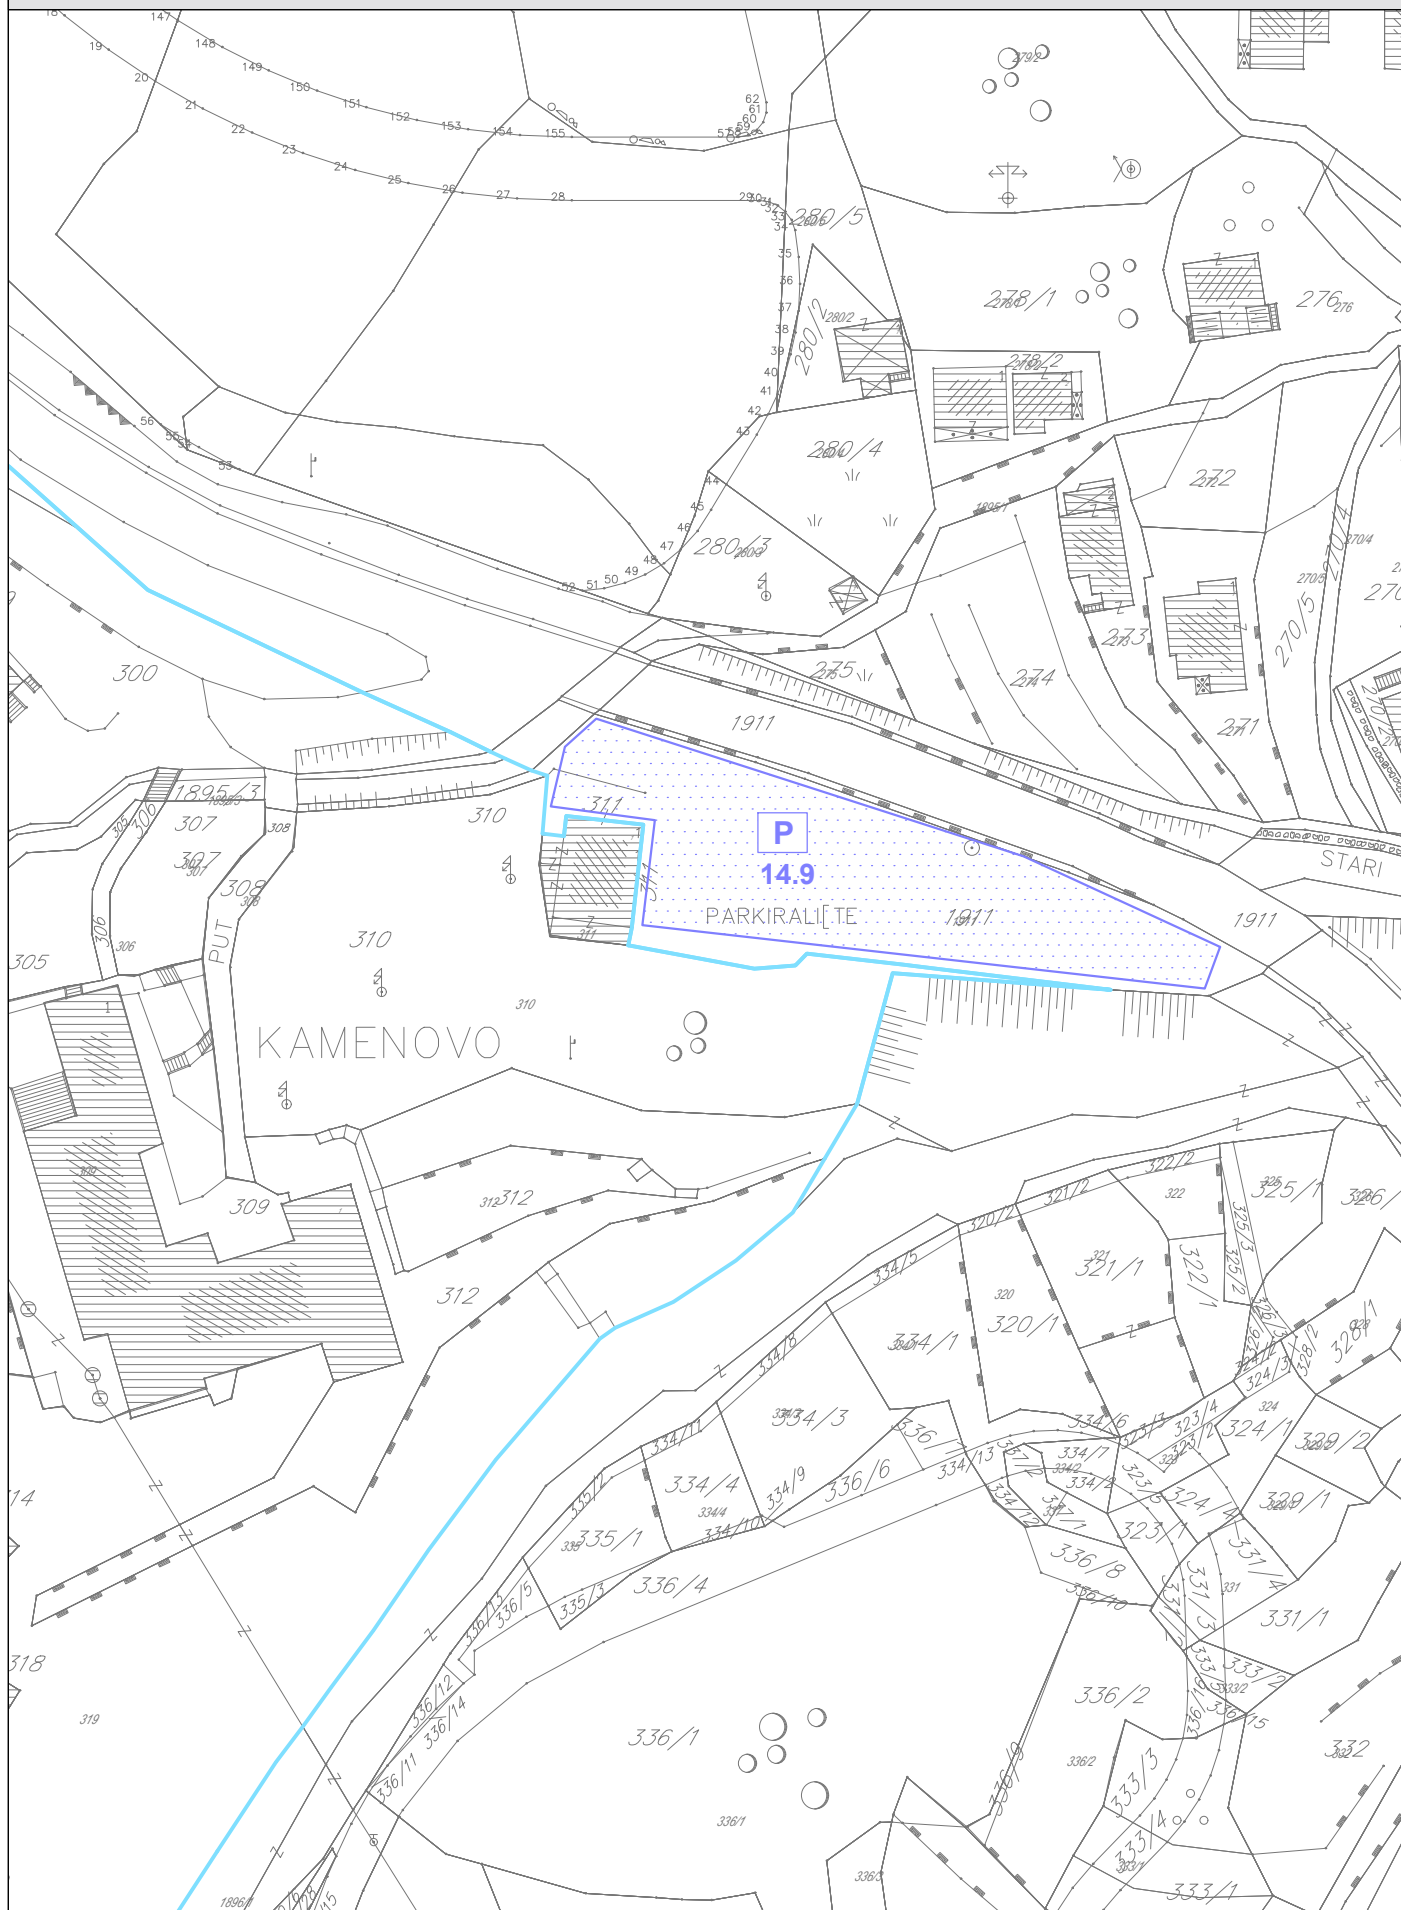


PROGRAM PRIVREMENIH OBJEKATA
OPŠTINA BUDVA
2019-2023


razmjera
1:1000

br lista
17


PRIVREMENA PARKIRALIŠTA_zona 14

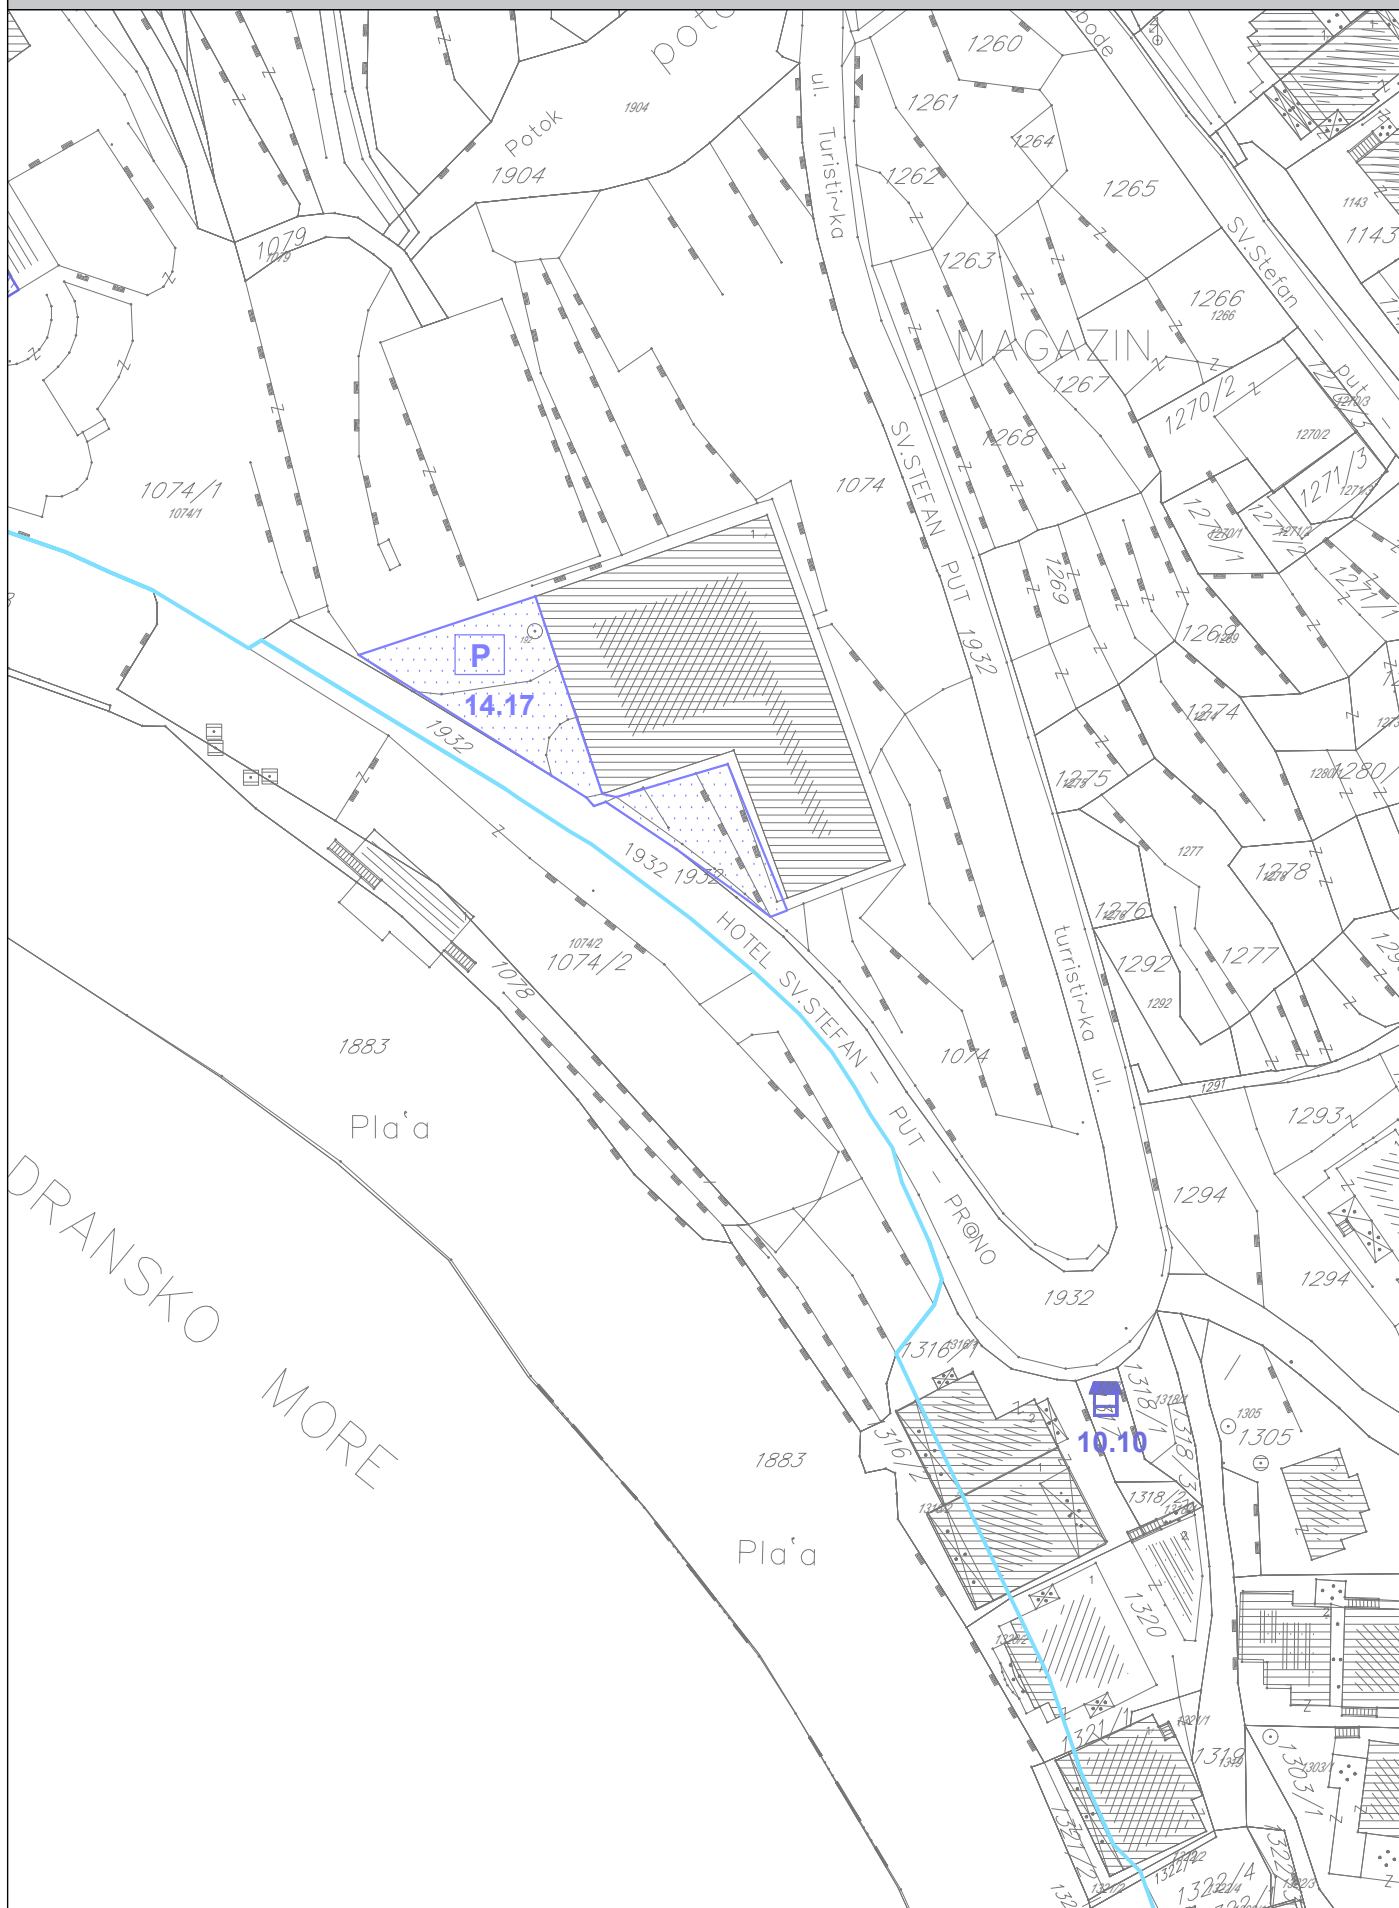

PRIVREMENA PARKIRALIŠTA_zona 14

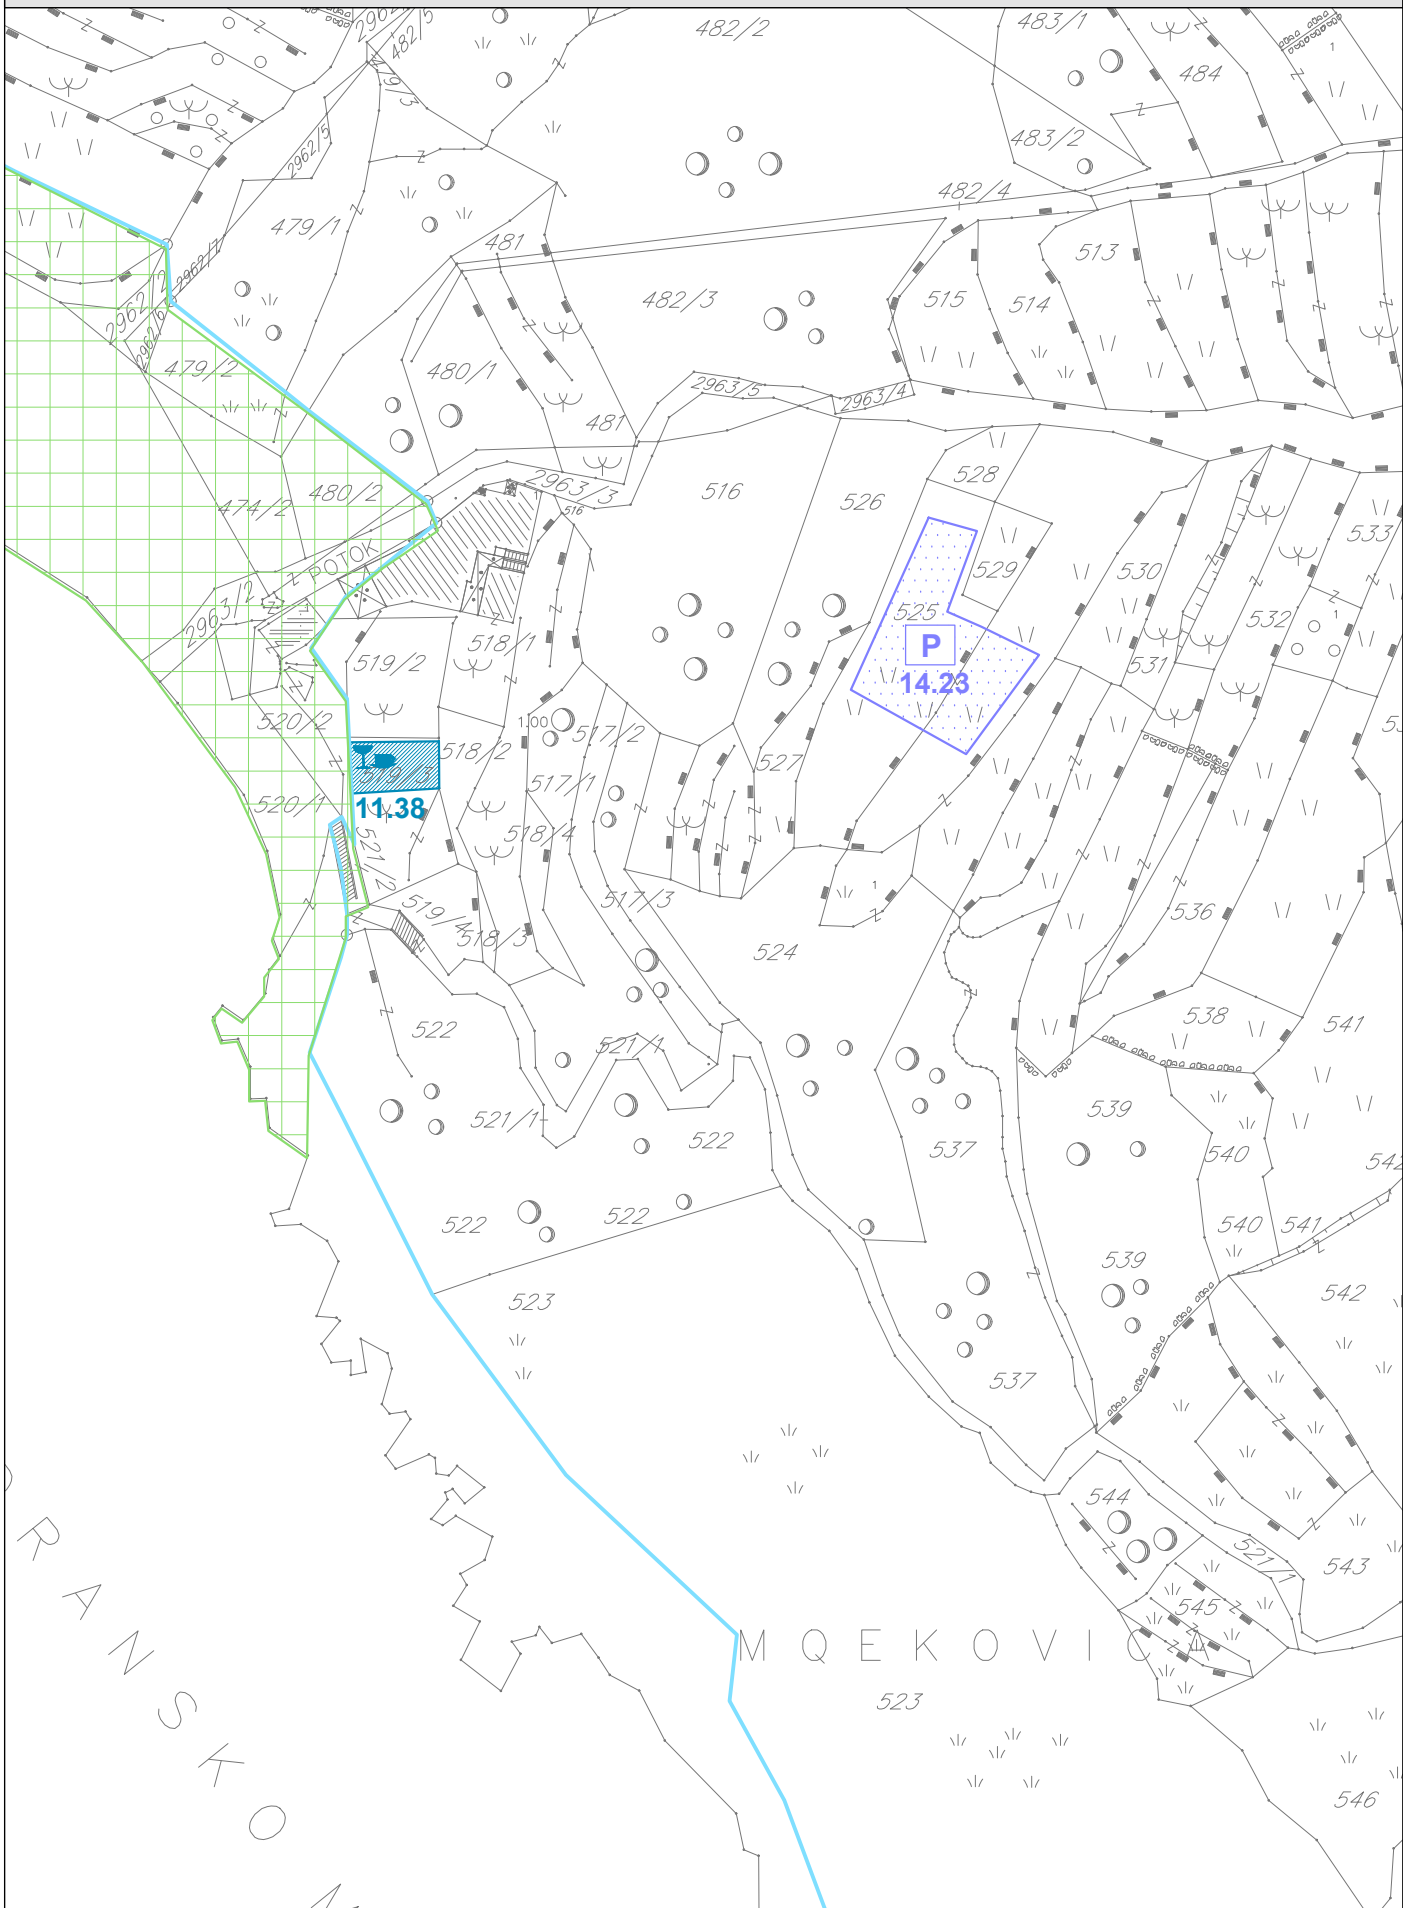

PRIVREMENA PARKIRALIŠTA_zona 14

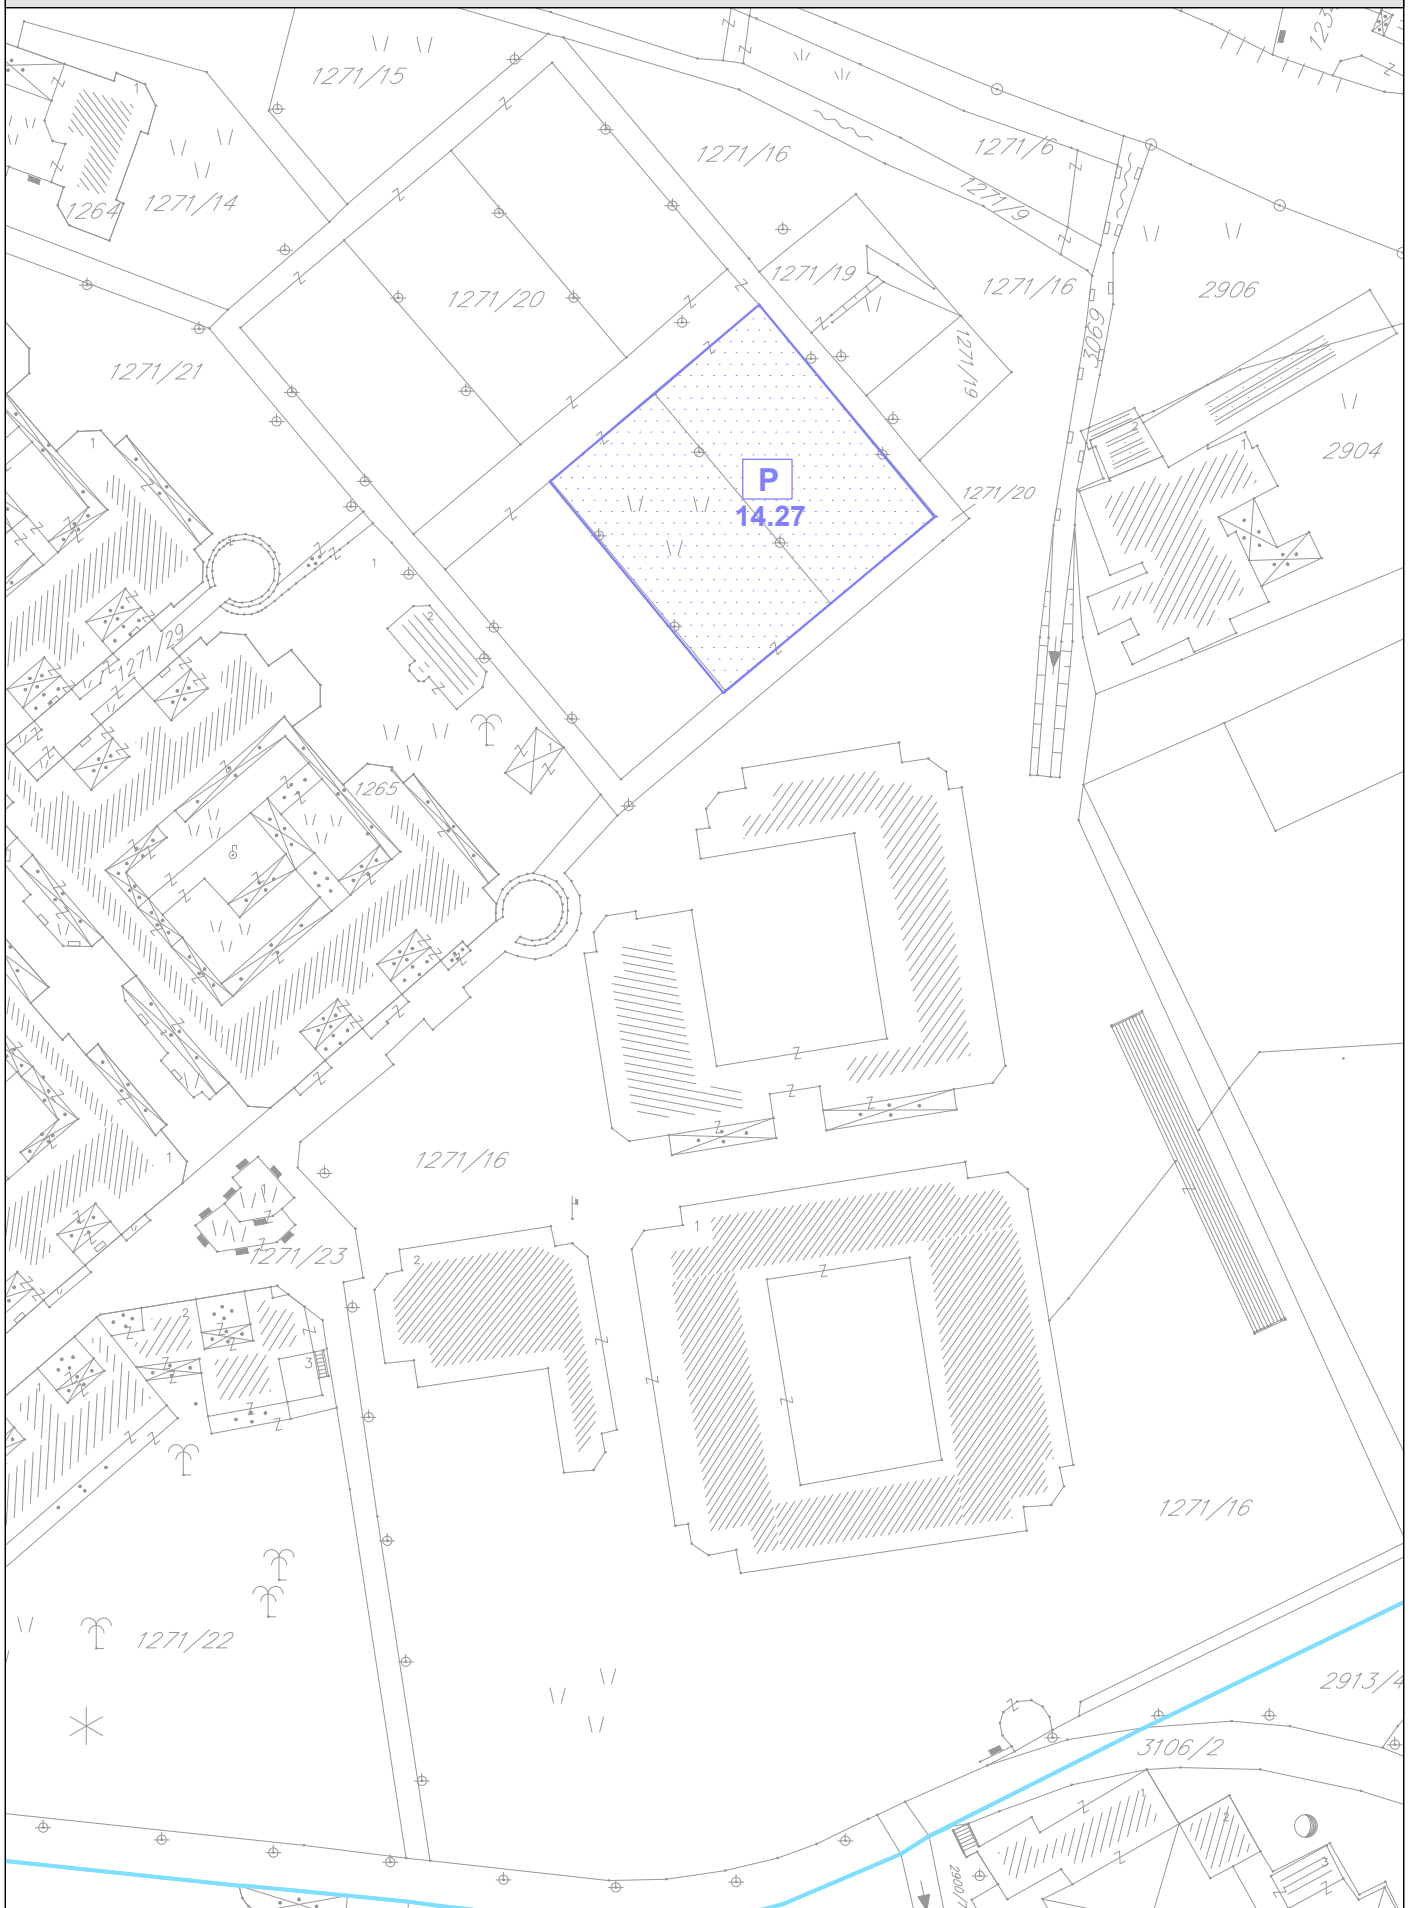

PROGRAM PRIVREMENIH OBJEKATA
OPŠTINA BUDVA
2019-2023

razmjera
1:1000

br lista
20