



CRNA GORA
OPŠTINA BUDVA
SEKRETARIJAT ZA INVESTICIJE

Trg Sunca broj 3, Budva
Telefon: +382 455 735
investicije@budva.me

Broj: 05- 332/23-1354/1
Budva, 08.12.2023. godine

Sekretarijat za urbanizam I održivi razvoj
-OVDJE-

Predmet: Zahtjev za izdavanje UT uslova

Poštovani,

Molimo Vas da nam za potrebe Sekretarijata za investicije izdate urbanističko tehničke uslove radi dogradnje lifta uz stambenu zgradu u ulici 13 jul na KP 2211 i 2213/1 KO Budva. Planirana pozicija lifta je uz ulaz broj 5, a sve shodno grafičkom dijelu u prilogu.


v.d. SEKRETAR
Joko Popović


PRILOG:

- Grafički prikaz lokacije


Dostavljeno:

- Arhiva
- Sekretarijat za urbanizam I održivi razvoj
- U predmetu
- a/a

Obradio:

Nikola Milutinović
s.savjetnik I

Sekretarijat za investicije Opštine Budva
Tel: 033 455 735
e-mail: nikola.milutinovic@budva.me

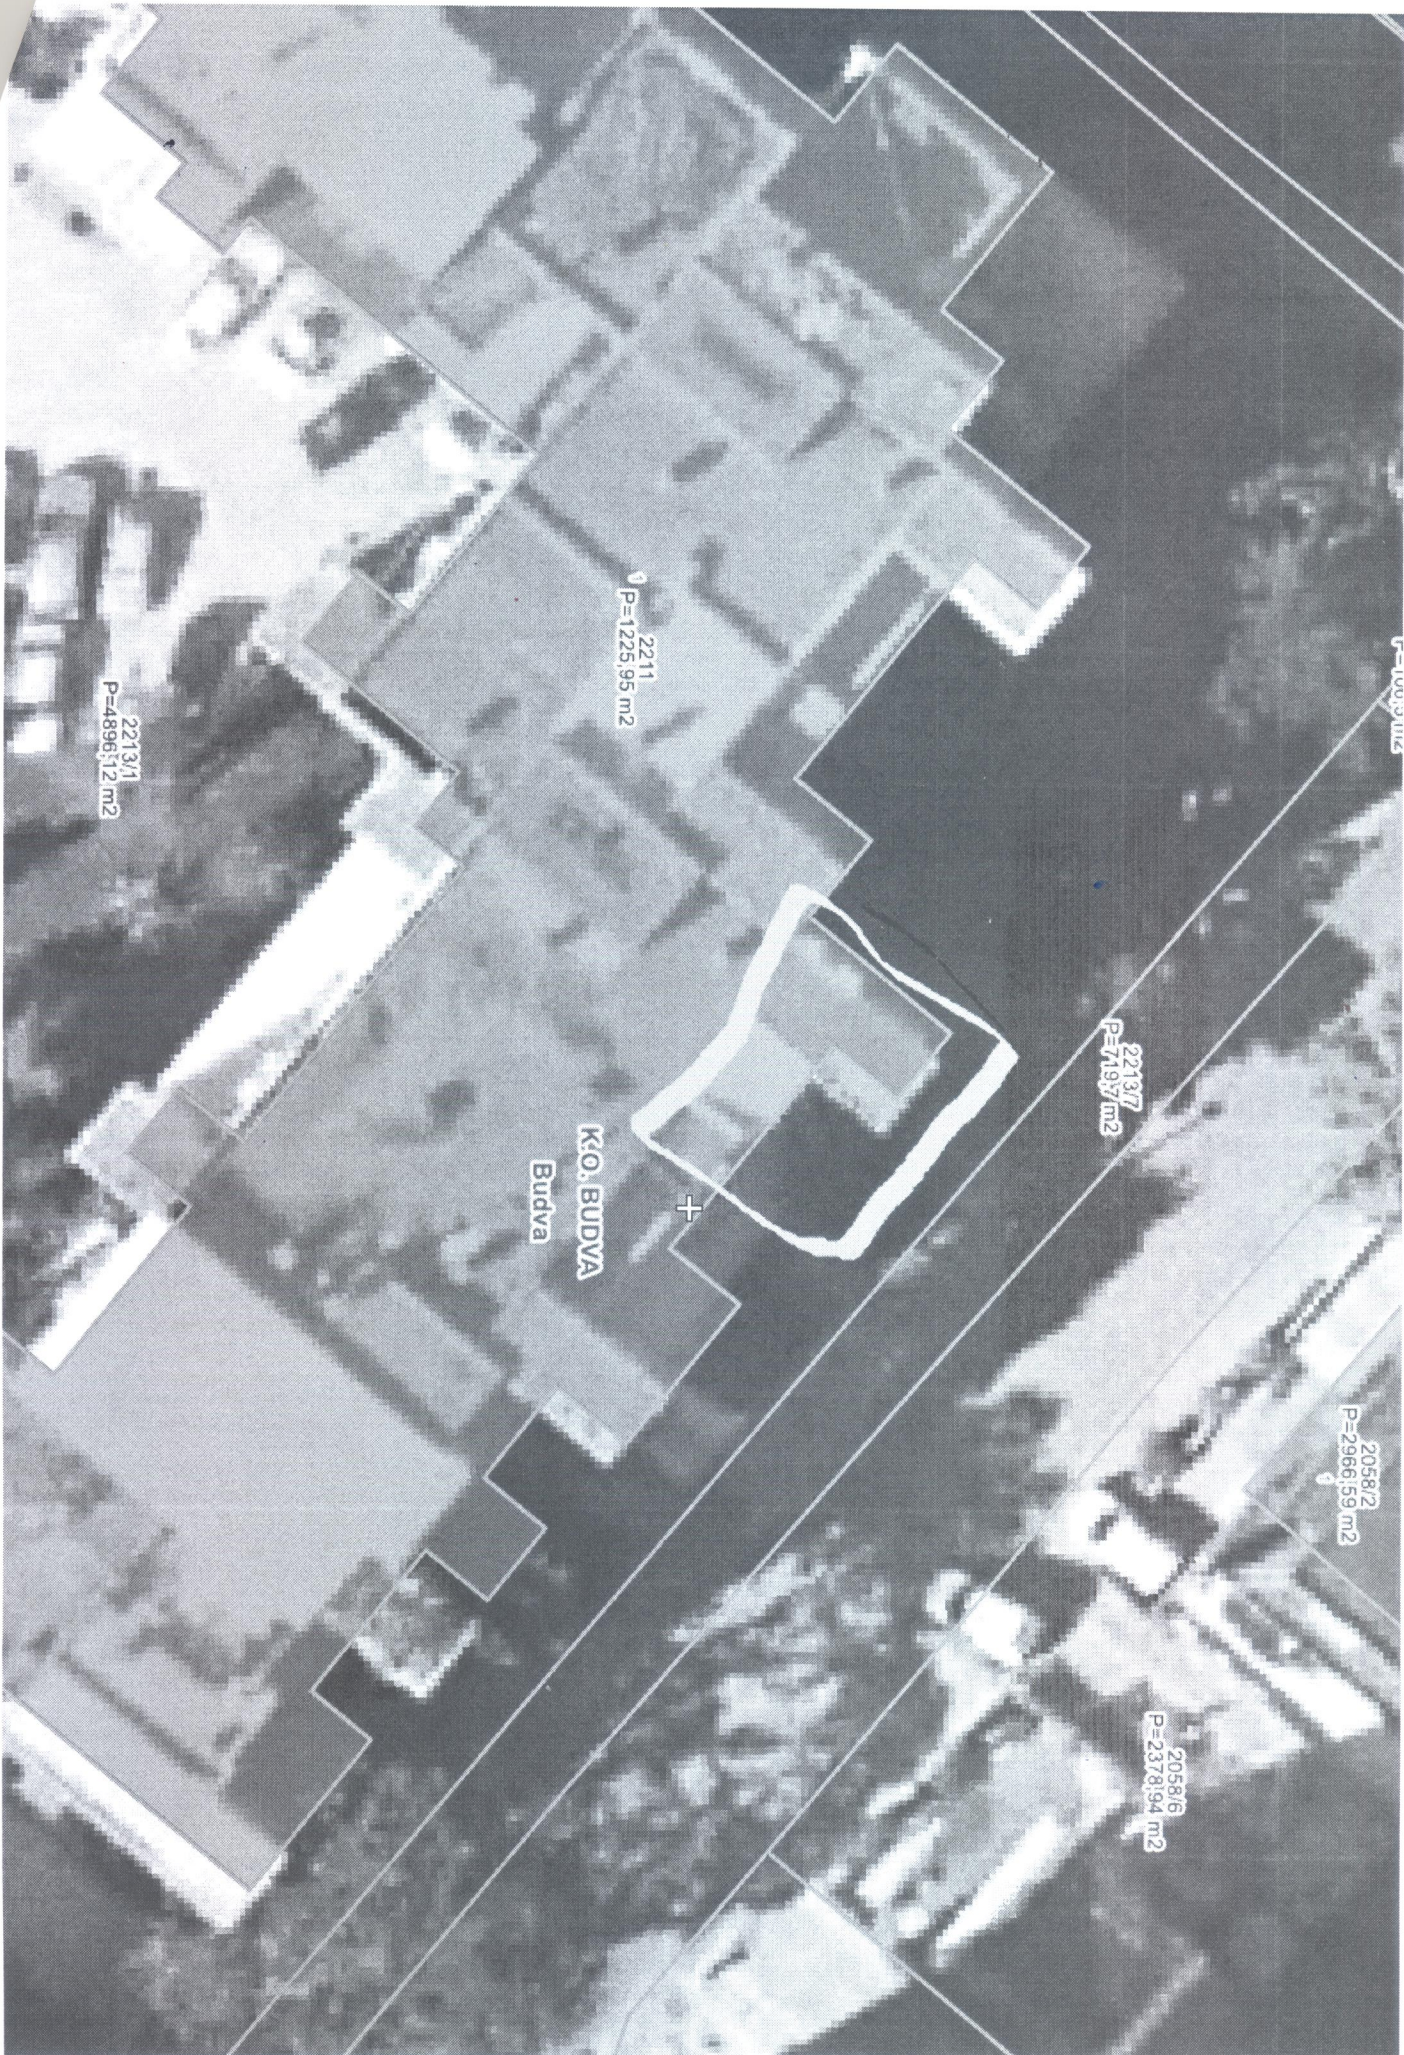

P=1003,11 m2

2211
P=1225,95 m2

2213/1
P=4896,12 m2

2213/7
P=7197 m2

KO. BUDVA
Budva

2058/2
P=2966,59 m2

2058/6
P=2378,94 m2