



CRNA GORA  
OPŠTINA BUDVA

Trg Sunca broj 3, Budva  
Telefon: +382 33 455 735  
investicije@budva.me

Sekretarijat za investicije  
Broj: 05- 332124 - 36511

Budva, 14.03.2024.godine

**Za: Sekretarijat za urbanizam i održivi razvoj**

**Predmet:** Zahtjev za izdavanje Urbanističko-tehničkih uslova

Poštovani,

Molimo Vas da za potrebe Sekretarijata za investicije izdate Urbanističko-tehničke uslove za izradu tehničke dokumentacije za izgradnju saobraćajnice S 46-46 sa kružnim tokom sa pratećim instalacijama, u zahvatu DUP-a „Bečići“.

S tim u vezi, u prilogu Vam dostavljamo izvod iz DUP-a „Bečići“, sa obelježenim putem.

Š poštovanjem,




**V.D. SEKRETARA**  
Joko POPOVIĆ

Prilog:  
-Izvod iz DUP-a.

Dostavljeno:  
- Naslovu;  
- a/a.

Kontakt osoba:  
Danijela Miković  
Samostalna savjetnica I  
Tel: 033/455-735  
e-mail: danijela.mikovic@budva.me

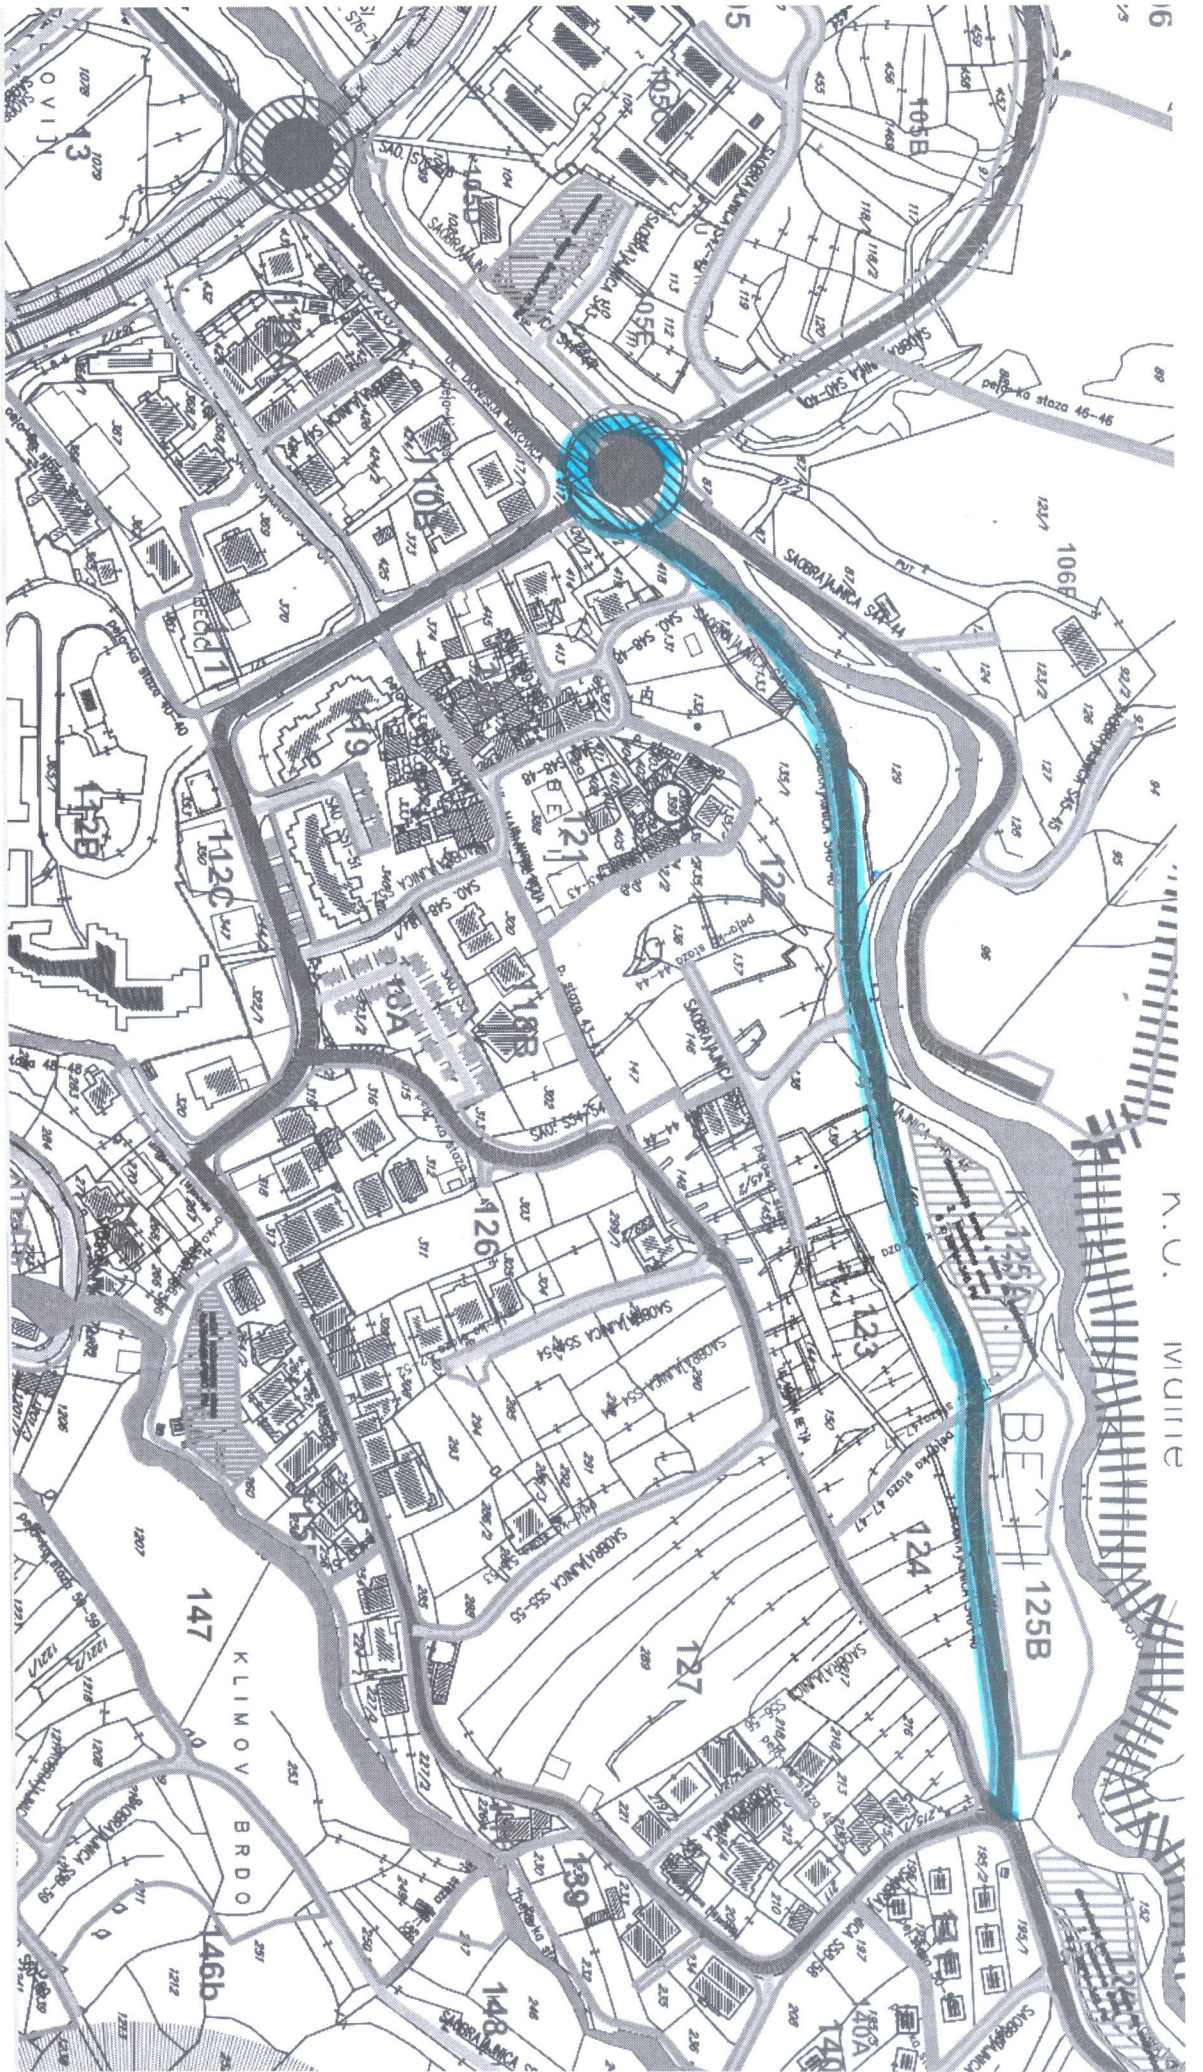

N.O. MILITÄ

BENA 125B

KLIMOV BRDO 147

146b

106B

124

127

126

120

114

108

102

96

90

123/1

122/2

121/1

120/1

119/1

118/2

117/2

116/2

115/2

114/2

113/2

112/2

111/2

110/2

109/2

108/2

107/2

106/2

105B

105A

104B

104A

103B

103A

102B

102A

101B

100B

100A

99B

99A

98B

98A

97B

97A

96B

95B

95A

94B

94A

93B

93A

92B

92A

91B

90B

90A

89B

89A

88B

88A

87B

87A

86B

85B

85A

84B

84A

83B

83A

82B

82A

81B

80B

80A

79B

79A

78B

78A

77B

77A

76B

75B

75A

74B

74A

73B

73A

72B

72A

71B

71A

70B

70A

69B

69A

68B

68A

67B

67A

66B

66A

65B

65A

64B

64A

63B

63A

62B

62A

61B

61A

60B

60A

59B

59A

58B

58A

57B

57A

56B

56A

55B

55A

54B

54A

53B

53A

52B

52A

51B

51A

50B

50A

49B

49A

48B

48A

47B

47A

46B

46A

45B

45A

44B

44A

43B

43A

42B

42A

41B

41A

40B

40A

39B

39A

38B

38A

37B

37A

36B

36A

35B

35A

34B

34A

33B

33A

32B

32A

31B

31A

30B

30A

29B

29A

28B

28A

27B

27A

26B

26A

25B

25A

24B

24A

23B

23A

22B

22A

21B

21A

20B

20A

19B

19A

18B

18A

17B

17A

16B

16A

15B

15A

14B

14A

13B

13A

12B

12A

11B

11A

10B

10A

9B

9A

8B

8A

7B

7A

6B

6A

5B

5A

4B

4A

3B

3A

2B

2A

1B

1A

0B

0A

15

14

13

12

11

10

9

8

7

6

5

4

3

2

1

0

1

2

3

4

5

6

7

8

9

10

11

12

13

14

15

16

17

18

19

20

21

22

23

24

25

26

27