



CRNA GORA  
OPŠTINA BUDVA  
**Sekretarijat za urbanizam i održivi razvoj**

Trg Sunca br. 3, 85310 Budva, Crna Gora, tel: +382 33 699 039, e-mail: urbanizam.bd@budva.me

Broj: 06-332/24-917/3  
Budva, 28.11.2024. godine

Sekretarijat za urbanizam i održivi razvoj Opštine Budva, rješavajući po zahtjevu STANIŠIĆ GORDANE iz Budve na osnovu člana 74 Zakona o planiranju prostora i izgradnji objekata ("Službeni list CG", br. 64/17, 44/18, 63/18, 11/19, 82/20, 86/22 i 04/23), Uredbe o izmjeni Uredbe o povjeravanju dijela poslova Ministarstva prostornog planiranja, urbanizma i državne imovine ("Službeni list CG" br. 12/24 i 73/24), Pravilnika o obrascu za izdavanje urbanističko tehničkih uslova ("Službeni list CG" br. 70/17) i LSL „Lapčići“ ("Službeni list CG"- opštinski propisi br. 11/12), evidentiranog u Centralnom registru planske dokumentacije, izdaje:

**URBANISTIČKO-TEHNIČKE USLOVE**  
za izradu tehničke dokumentacije za  
**izgradnju objekta**

**1. URBANISTIČKA PARCELA**

**Urbanistička parcela broj 70** koju čini

**Katastarska parcela broj 1969/25 KO Maine**

U tabelarnom pregledu urbanističkih parametara navedeno je da UP 70 čini dio kat. parcele broj1970 KO Maine. Preklapanjem kopije katastarskog plana i karte parcelacije konstatovano je da je u periodu nakon pribavljanja geodetske podloge za izradu LSL-a došlo do promjene katastarskih podataka, pa predmetnu urbanističku parcelu čini kat. parcela broj 1969/25 KO Maine.

**Tačni podaci o katastarskim parcelama koje čine predmetnu urbanističku parcelu utvrđiće se kroz izradu Elaborata parcelacije po planskom dokumentu. Elaborat izrađuje ovlašćena geodetska organizacija i isti mora biti ovjeren od strane Uprave za nekretnine - PJ Budva.**

**2. POSTOJEĆE STANJE NA URBANISTIČKOJ / KATASTARSKOJ PARCELI**

U listu nepokretnosti broj 976 za KO Maine, od 30.09.2024. godine, na **katastarskoj parceli broj 1969/25** upisane su šume 4. klase površine 837m<sup>2</sup>. Na kat. parceli nema upisanih objekata. Na kat. parceli nema upisanih tereta i ograničenja, a kao vlasnici upisani su Mkrtchyan Armen (obim prava 1/2) i Mkrtchian Karen (obim prava 1/2).

**Potrebno je regulisati imovinsko pravne odnose sa vlasnicima kat. parcela.**

### **3. PLANIRANA NAMJENA OBJEKTA**

#### **Stambeno-turistički objekat**

**Stambeno- turistički sadržaji** - Osnovna funkcionalna orientacija sela jeste kombinacija specifičnih vidova turizma i specifične poljoprivredne proizvodnje oslonjenih na izuzetan graditeljski ambijent pa se smještajni kapaciteti mogu javiti isključivo u okviru stambenih objekata (porodični hoteli, aktivni eko-hotel i sl.) a nikako u tzv. "apartmanskim zgradama". Planirana je izgradnja objekata mješovite namjene na 34 urbanističke parcele. (strana 63)

Planirane namjene su pretežne a ne isključive, što znači da podrazumijevaju i postojanje drugih, komplementarnih namjena i to tako da se u okviru stambenih objekata mogu pojaviti sobe i apartmani za izdavanje, poslovni prostori u prizemljima objekata uz kolske saobraćajnice. (strana 77)

**Pravilnikom o vrstama, minimalno-tehničkim uslovima i kategorizaciji ugostiteljskih objekata** ("Službeni list CG" br. 36/18) definisane su vrste i sadržaj ugostiteljskih objekata za pružanje usluge smještaja i usluge pripremanja i usluživanja hrane i pića. **Zakon o turizmu i ugostiteljstvu** ("Službeni list CG" br. 02/18, 04/18, 13/18, 25/19, 67/19, 76/20 i 130/21) uređuje uslove za obavljanje turističke i ugostiteljske djelatnosti i druga pitanja od značaja za turizam i ugostiteljstvo.

Pravilnikom o vrstama, minimalno-tehničkim uslovima i kategorizaciji ugostiteljskih objekata ("Službeni list CG" broj 36/18) nije predviđena turistička vila kao samostalna poslovna jedinica. Članom 29 stav 1 predviđeno sledeće: "Turistička vila je objekat koji može da bude u privatnoj svojini i koji se nalazi i dio je turističkog rizorta i koristi sadržaje turističkog rizorta kojima upravlja jedan upravljач."

U članu 21 definisana je kuća za iznajmljivanje turistima, kao arhitektonski i funkcionalno autonomni građevinski objekat sa sopstvenim dvorištem, koja se izdaje isključivo kao cjelina, pojedincu ili grupi turista na određeno vrijeme.

U članu 3 Pravilnika o vrstama, minimalno-tehničkim uslovima i kategorizaciji ugostiteljskih objekata ("Službeni list CG" broj 36/18) predviđeno je da je hotel poslovni objekat u kojem se obavlja ugostiteljska djelatnost pružanja usluga smještaja, pripremanja i usluživanja hrane, pića i napitaka i druge usluge uobičajene u ugostiteljstvu. Hotel je funkcionalna građevinska cjelina, odnosno dio građevinskog objekta sa zasebnim pristupom i zasebnim ulazom, horizontalnim i vertikalnim komunikacijama. Hotel može da se sastoji iz više građevinskih objekata koji su povezani hodnicima (topla veza). Hotel ima recepciju sa holom, smještajne jedinice, restoran sa kuhinjom i toalete za goste. Depadans primarnih ugostiteljskih objekata, shodno članu 16 pravilnika, predstavljaju samostalnu građevinsku cjelinu koja može da bude spojena sa glavnim objektom, u kojoj se pružaju usluge smještaja, dok se usluge pripremanja i usluživanja hrane, pića i napitaka pružaju u glavnom objektu. Depadans je lociran u neposrednoj blizini hotela, motela i pansiona. Depadansi mogu da koriste komercijalni naziv: bungalov, paviljon i vila.

### **4. PRAVILA PARCELACIJE**

U skladu sa članom 13, tačka 1 i 2 Pravilnika o načinu izrade i sadržini tehničke dokumentacije za građenje objekta ("Službeni list CG" broj 44/18 i 43/19) uraditi Elaborat parcelacije po planskom dokumentu, kako bi se tačno utvrdila površina predmetnih katastarskih parcela koje formiraju urbanističku parcelu. Stavom 2 člana 13 Pravilnika o načinu izrade i sadržini tehničke dokumentacije za građenje objekta je predviđeno da se za objekte infrastrukture, umjesto Elaborata parcelacije po planskom dokumentu prilaže grafički prikaz buduće trase objekta na ažurnim katastarskim podlogama.

Elaborat izrađuje ovlašćena geodetska organizacija u skladu sa članom 138 Zakona o državnom premjeru i katastru nepokretnosti („Službeni list RCG“ broj 29/07 i „Službeni list CG“ br. 32/11, 40/11, 43/15, 37/17 i 17/18). Elaborat mora biti ovjeren od strane Uprave za nekretnine - PJ Budva, u skladu sa članom 141

Zakona o državnom premjeru i katastru nepokretnosti kojim je propisano da kontrolu, pregled i prijem Elaborata vrši organ uprave i potvrđuje pečatom i potpisom ovlašćenog lica.

**Uslovi za parcelaciju** - Ovom studijom lokacije djelimično su zadržane granice urbanističke parcele date katastarskom podlogom a parcelacija je data na grafičkom prilogu broj 5: *Postojeći urbanistički parametri* (za postojeće objekte) i na grafičkom prilogu broj 9: *Nacrt urbanističke parcelacije* (za nove objekte).

Ukoliko u sprovodenju studije dođe do neslaganja između zvaničnog katastra i plana, mjerodavan je postojeći katalog. (strana 78)

Članom 237 važećeg zakona, je predviđeno da se do donošenja Plana generalne regulacije Crne Gore može graditi na dijelu urbanističke parcele, ako nedostajući dio urbanističke parcele ne utiče na funkcionalnost i pristup objektu i uz uslov da se urbanistički parametri utvrđeni planom za urbanističku parcelu umanju nedostajući dio urbanističke parcele.

Kroz izradu Idejnog rješenja urbanističke parcele dokazati ispunjenost uslova propisanih članom 237 Zakona o planiranju prostora i izgradnji objekata.

## 5. PRAVILA REGULACIJE

Položaj, građevinske linije, spratnost i kote prizemlja svih planiranih objekata utvrđuju se na osnovu grafičkih priloga gdje su dati indeksi zauzetosti i izgrađenosti.

Instrumenti za definisanje osnovnog sistema regulacija:

### Regulaciona linija

**Regulaciona linija** u ovoj studiji je definisana u odnosu na saobraćajnice ili postojeće objekte, a iste su prikazane u grafičkom prilogu broj 3: *Nacrt urbanističke parcelacije*.

**Regulaciona i građevinska linija** - U ovako određenoj parcelaciji ne postoje posebni zahtjevi za postojeće objekte koji se obnavljaju, niti za objekte koji se rekonstruišu na stariim kućama kroz izgradnju novih kuća u gabaritu starih, jer su regulaciona i građevinska linija zapravo definisane postojećim elementima. U slučaju izgradnje novih kuća unutar tradicionalnog tkiva, postoji jasan zahtjev da one svojim položajem i formom budu takve da poštuju pravila koja su data u kasnijem tekstu gdje se prikazuju elementi za urbanističko-tehničke uslove. Prilikom uređivanja dvorišta unutar starog tkiva, moguće je da se ograde postave na parcelacionu liniju koja razdvaja privatnu parcelu od javne površine.

**Izgradnja nove kuće u tradicionalnom maniru** - Ovo se odnosi na izgradnju nove kuće u tradicionalnom maniru unutar tradicionalnog seoskog tkiva. Riječ je o novoj izgradnji na nekim od parcela unutar seoskog tkiva, između postojećih kuća, dakle, o parceli na kojoj je moguće da se novi objekat tako podigne da ne ugrožava ni susjede, ni vizure, niti cjelevitost ambijenta.

### Visinska regulacija

Visinske regulacije definisane su označenom spratnošću na svim objektima gdje se jedan nivo računa u prosječnoj vrijednosti od min 2,4 a max 2,8 m svjetle visine za stambeni, stambeno-turistički objekat i dogradnju, odnosno min. 3,0 a max 4,2 m za objekte javnih sadržaja. (strana 78)

### **Tretman vode sa krova kuće**

Voda sa krova kuće ne smije da lije u susjedno dvorište ili na susjedne objekte. Ako je nova kuća na ivici parcele, krov treba da odvodi vodu u sopstveno dvorište. Ako je kuća u nizu, a niz ima dvovodne krovove

koji su u formi "šed krova", tada susjedi treba da se dogovore oko sakupljanja i odvođenja vode iz uvala, ili ako to iz bilo kojih razloga nije moguće, onaj ko gradi treba ispravno tehnički da riješi pitanje odvođenja vode sa svog krova. (strana 85)

## 6. URBANISTIČKI PARAMETRI

POVRŠINA URBANISTIČKE PARCELE u m <sup>2</sup>	BRGP u m <sup>2</sup>	POVRŠNA POD OBJEKTIMA u m <sup>2</sup>	INDEX ISGRADENOSTI	INDEX ZAUZETOSTI	SPRATNOSTI/BR.ETAŽA
URBANISTIČKA PARCELA broj 70	832	499	166	0.60	0.20

### Opšti uslovi

Gabariti naznačeni u planu ne predstavljaju ograničenje u smislu veličine i položaja (poželjno ih je ispoštovati zbog "nepoštovanja" paralelnosti i sl.), oni su dati samo kao predlog vlasnicima, dok indeksi dati u tabeli, spratnosti, namjene objekata i položaj u odnosu na ulicu ili susjedne objekte obavezuju. Nije poželjna upotreba tipskih/kataloških projekata.

Ako je na jednoj UP predviđeno više objekata, poželjno ih je povezati pergolama i ravnim terasama - „grozdovski sistem“. Takođe je u ovom slučaju isključeno umnožavanje istih objekata.

Objekti moraju biti projektovani prema važećim propisima, tehničkim normativima i standardima za projektovanje određene vrste objekata.

Otvoreni bazeni ne ulaze svojom površinom u bruto građevinsku površinu objekata i kao takvi su dio spoljnog uređenja parcele. (strana 79)

## 7. POTREBA IZRADE GEOLOŠKIH PODLOGA, POTREBA VRŠENJA GELOŠKIH ISTRAŽIVANJA, PREPORUKE ZA SMANJENJE UTICAJA I ZAŠТИTU OD ZEMLJOTRESA

Prije izrade tehničke dokumentacije investitor je obavezan da u skladu sa članom 5. Zakona o geološkim istraživanjima ("Službeni list RCG" broj 28/93, 27/94, 42/94 i 26/07 i "Službeni list CG" broj 28/11) izraditi Revidovani Projekat osnovnih geoloških istraživanja tla za predmetnu lokaciju, u cilju utvrđivanja osnovnih geoloških uslova za projektovanje investicionih objekata. Geološka istraživanja, izradu projekta geoloških istraživanja i reviziju vrše privredna društva, odnosno druga pravna lica koja imaju licencu.

Za objekte veće od 1.000 m<sup>3</sup> ili sa 4 i više nadzemnih etaža, shodno članu 7. Zakona o geološkim istraživanjima ("Službeni list RCG" broj 28/93, 27/94, 42/94 i 26/07 i "Službeni list CG" broj 28/11) izraditi Revidovani Projekat geoloških istraživanja tla za predmetnu lokaciju i Revidovani Elaborat o rezultatima izvršenih geoloških istraživanja, kojima se detaljno određuju inženjersko-geološke, hidro-geološke i geomehaničke karakteristike temeljnog tla, geotehničke i seizmološke karakteristike terena i prikaz i ocjenu rezultata istraživanja sa obradom dobijenih podataka i zaključkom o uslovima i načinu fundiranja objekta na prostoru koji je istraživan.

Pri projektovanju objekata preporučuje se korišćenje propisa EUROCODES, naročito EUROCODE 8 - Projektni propis za zemljotresnu otpornost konstrukcija. Takođe se preporučuje zadržavanje postojećeg drveća i druge vegetacije na građevinskim parcelama, gdje god je to moguće, jer povoljno utiče na očuvanje stabilnosti terena.

U slučaju da je nagib terena  $\beta > 20^\circ$ , ako je dubina iskopa veća od  $H > 3\text{m}$ , ako je rastojanje do susjednog objekata manje od 2 visine iskopa, ako su sleganja veća od 5cm ili ako su prisutne podzemne vode, neophodno je uraditi Projekat zaštite temeljne jame.

### **Poštovanje građevinske stabilnosti susjednih kuća i objekata**

Građevinska stabilnost susjednih kuća, njihova upotrebljivost, ispravnost instalacija i sl., kao i javnih površina i drugih objekata u susjedstvu, ne smije da bude narušena izgradnjom nove kuće kojom će se rekonstruisati staro kućište. Da bi se to obezbijedilo neophodno je pri izgradnji nove kuće predvidjeti odgovarajuće zaštitne radove. I u svim ostalim građevinskim slučajevima (zemljanih radova u dvorištu ispred stare kuce, izgradnja septičke jame iznad stare kuće, podizanje potpornih zidova, podizanje ograda i sl.) potrebno je garantovati građevinsku stabilnost i neugrožavanje susjedne kuće novom kućom. (strana 85)

## **8. USLOVI ZA ZAŠITU OD ELEMENTARNIH NEPOGODA I TEHNIČKO-TEHNOLOŠKIH I DRUGIH NESREĆA**

U cilju zaštite od elementarnih nepogoda postupiti u skladu sa Zakonom o zaštiti i spasavanju („Službeni list CG“ broj 13/07, 05/08, 86/09, 32/11, 54/16, 146/21 i 3/23) i Pravilnikom o mjerama zaštite od elementarnih nepogoda („Službeni list RCG“ broj 79/04).

Projektnom dokumentacijom potrebno je predvideti propisane mere zaštite od požara za objekte sa 4 i više etaža i objekte za javnu upotrebu preko površine preko  $400\text{m}^2$  (hoteli, pansioni, sportske hale, tržni centri i slično), shodno članu 85, 86, 87, 88 i 89. Zakon o zaštiti i spašavanju („Službeni list CG“ broj 13/07, 05/08, 86/09, 32/11, 54/16, 146/21 i 3/23).

U cilju obezbeđenja zaštite od požara primjeniti mjere propisane sledećim zakonima i propisima:

- Zakon o zaštiti i spašavanju („Sl. list CG“ broj 13/07, 05/08, 86/09, 32/11, 54/16, 146/21 i 3/23);
- Pravilnik o tehničkim normativima za hidrantsku mrežu za gašenje požara („Sl. list SFRJ“ broj 30/91);
- Pravilnik o tehničkim normativima za pristupne puteve, okretnice i uređene platoe za vatrogasna vozila u blizini objekta povećanog rizika od požara („Sl. list SFRJ“ broj 8/95);
- Pravilnik o tehničkim normativima za zaštitu visokih objekata od požara („Sl. list SFRJ“ br. 7/84).

Garaža mora ispunjavati uslove propisane Pravilnikom o tehničkim zahtjevima za zaštitu garaža za putničke automobile od požara i eksplozija („Službeni list CG“ broj 09/12).

Elaboratom zaštite na radu, predvidjeti mjere zaštite na radu za objekte koji imaju jedan ili više poslovnih prostora kao i za rušenje postojećeg objekta bilo koje namjene, shodno članu 9. Zakona o zaštiti i zdravlju na radu („Službeni list CG“ broj 34/14 i 44/18). Pri izgradnji objekata poslodavac koji izvodi radove dužan je da izradi Elaborat o uređenju gradilišta u skladu sa Pravilnikom o sadržaju Elaborata o uređenju gradilišta („Službeni list RCG“ broj 04/99).

Aktivnosti od interesa za odbranu sprovoditi na osnovu Zakona o odbrani („Službeni list RCG“ br. 47/2007 i „Službeni list CG“ br. 86/2009, 88/2009, 25/2010, 40/2011, 14/2012, 2/2017, 46/2019 i 74/2020) i podzakonskih akata koja proizlaze iz ovog zakona.

## **9. USLOVI ZA ARHITEKTONSKO OBLIKOVANJE**

### **Posebni urbanističko-tehnički uslovi**

Arhitektura objekata može imati slobodnu formu, mora biti reprezentativna, uklopljena u prirodni ambijent, sa elementima tradicionalne arhitekture i tradicionalnih materijala i elemenata primjenjenih na savremen način.

Urbanističko-tehničkim uslovima treba predvidjeti sledeće:

- omogućiti izgradnju podrumskih i suterenskih etaža tamo gdje to uslovi tj. visinske kote terena dozvoljavaju;
- krovovi jednovodni ili dvovodni nagiba 18-23° sa pokrivačem od "ceramide" ili "mediteran" crep M222 uvijek sa sljemenom paralelno sa dužom stranom objekta; kao i djelovi ravnih krovova u sklopu cjelokupne krovne površine ( mogu se koristiti za solare kolektore )
- fasade - kamene ili malterisane i mjestimično obrađene kamenom, isključiti upotrebu fasadne opeke;
- za vanjsku stolariju na objektima planirati drvenu građu ili PVC, sa "griljama" ili "škurama";
- **izbjegavati izradu balkona , podjele su lođe koja ne izlaze iz ravni fasade više nego oluk (30 cm);**
- spoljne stepenice uz objekte treba da budu pune-podzidane;
- poželjne su pergole "tremovi" ;
- ograde i podzide raditi od kamena;
- ograde na balkonima raditi pune, od kovanog gvožđa, inox-a, kombinacije inox- i drugih savremenih materijala dok na terasama u prizemlju mogu biti i balustrade;
- postojeće kvalitetno visoko rastinje na parceli maksimalno sačuvati;
- naročito treba sačuvati masline uz eventualno prilagođavanje oblika i položaja gabarita objekta. (strana 79-80)

U cilju stimulisanja primjene lokalnog kamenog za obradu fasada, Opština Budva je, Odlukom o naknadi za komunalno opremanje gradskog zemljišta („Službeni list CG – opštinski propisi“ broj 01/15), predvidjela da se naknada umanjuje za 15€ po 1m<sup>2</sup> ugrađene kamene fasade.

## **10. USLOVI ZA OGRAĐIVANJE URBANISTIČKE PARCELE**

Prilikom uređivanja dvorišta unutar starog tkiva, moguće je da se ograde postave na parcelacionu liniju koja razdvaja privatnu parcelu od javne površine. (strana 79)

Ograde i podzide raditi od kamena. (strana 81)

Ogradni zidovi na višim djelovima mogu da imaju ili rešetke bravarske ili kovacke izrade do ukupne visine ograde od oko 2m. (strana 85) Ne treba koristiti ograde od bravarije ili tarabe, kao i drugi parterni arhitektonski elementi koji se ne uklapaju u stil paštrovske arhitekture. (strana 86)

U slučaju podizanja pune ograde ka susjedu (kameni zid i sl.) debljina ograde se mora obračunati prilikom određivanja širine prolaza, odnosno bočne udaljenosti kuće od parcelacione linije. (strana 88)

## **11. USLOVI ZA PEJZAŽNO OBLIKOVANJE URBANISTIČKE PARCELE**

Zelenilo Lapčića pripada mediteranskom flornom elementu pa je neophodno napraviti poseban izbor vrsta zelenila, što svakom prostoru daje kako oblikovne tako i funkcionalne specifičnosti.

**Zelenilo individualnih parcela** nalazi se neposredno uz i oko objekata. Doprinosi stvaranju mikro-klimatskih i sanitarno-higijenskih uslova sredine a ispunjava i dekorativno-estetske funkcije. Pošto ova kategorija služi za odmor samih stanovnika, preporučuje se gajenje voća i to limuna, nara, badema i sl. Parcele oivičiti živom ogradom.

U kompozicionom smislu prostori se rješavaju slobodnim pejsažnim stilom, kombinujući grupacije drveća različitih visina i različitih faza listanja, cvjetanja i plodonošenja čime bi se stvorila ritmika u prostoru. Prilaze ka objektima naglasiti parternim rješenjem pomoću dekorativnih cvjetnica, perena i polegljih četinara. (strana 75)

Predlog vrsta za ozelenjavanje:

*Lišćarske vrste: planika, maginja (Arbutus unedo), žutika (Berberis thunbergii), šimšir (Buxus sempervirens), limun (Citrus limon), magnolija (Magnolia x soulangeana), mimoza (Mimosa pudica), murva (Morus alba,*

*Morus nigra), mirta (Myrtus communis), oleander (Nerium oleander), zelenika (Phyllirea latifolia), pitosporum (Pittosporum tobira), badem (Prunus amygdalus), mandarina (Citrus nobilis), pomorandža (Citrus sinensis), eukaliptuse (Eucalyptus globulus), smokva (Ficus carica), hibiskus (Hibiscus syriacus), lovor (Laurus nobilis), nar (Punica granatum), crveni hrast (Quercus borealis), hrast crnka, česmina (Quercus ilex), hrast medunac (Quercus pubescens), zinzula (Ziziphus jujuba).*

*Četinarske vrste: čempres (Cupressus sempervirens), crni bor (Pinus nigra), primorski bor (Pinus pinaster), tuja (Thuja globosa), kuglasta tuja (Thuja occidentalis).*

*Puzavice: bugenvila (Bougenvilla spectabilis)*

*Perene: veliki vries (Erica arborea), lavanda (Lavandula spicata, Lavandula officinalis), divlja ruža, šipak (Rosa canina), ruže (Rosa sp.), ruzmarin (Rosmarinus officinalis), žukva (Spartium junceum). (strana 75-76)*

Ozelenjavanje površina vršiti prema preporukama iz studije. (strana 80)

## **12. USLOVI ZA IZGRADNJU / POSTAVLJANJE / RUŠENJE POMOĆNIH OBJEKATA**

U skladu sa članom 223 važećeg zakona, propisi jedinice lokalne samouprave, kojima se uređuju pomoći objekti, primjenjivaće se do donošenja Plana generalne regulacije Crne Gore.

Postupak pribavljanja odobrenja za postavljanje ili građenje pomoćnih objekata uređen je Odlukom o postavljanju, odnosno građenju i uklanjanju pomoćnih objekata („Sl. list CG“ – opštinski propisi br. 21/14 i 66/23) Shodno članu 2. Odluke, pomoći objekti svrstavaju se u 5 tipova:

- tip 1 pomoći objekti koji čine funkcionalnu i ekonomsku cjelinu sa objektom čijem korišćenju služe, kao što su: podzemne i nadzemne garaže, ostave, ljetne kuhinje, portirnice;
- tip 2 pomoći objekti infrastrukture, kao što su: septičke bio-jame, bunari, cisterne za vodu, rezervoari, bistrove, kotlarnice, plinski sistemi;
- tip 3 pomoći objekti uređenja terena, kao što su: ograde, potporni zidovi, otvoreni bazeni, pergole;
- tip 4 pomoći objekti u funkciji zaštite i valorizacije nepokretnih kulturnih dobara (zaštitne konstrukcije, centri za posjetioce, info pultovi, prostori za prezentacije);
- tip 5 ekonomski objekti na poljoprivrednom gazdinstvu (objekti za gajenje životinja, prateći objekti za gajenje životinja, objekti za skladištenje stočne hrane, objekti za smještaj poljoprivredne mehanizacije, alata i oruđa, objekti za skladištenje poljoprivrednih proizvoda i drugi slični objekti).

## **13. USLOVI I MJERE ZA ZAŠTITU ŽIVOTNE SREDINE**

U skladu sa članom 40. Zakona o zaštiti prirode („Službeni list CG“ br.54/16), za izgradnju/ rekonstrukciju objekta koji se nalazi u zaštićenom području prirode,a koji ne podliježe procijeni uticaja na životnu sredinu u skladu sa posebnim propisima, ocijeni prihvatljivosti, koje nisu utvrđene planom upravljanja, potrebno je od Agencije za zaštitu prirode pribaviti dozvolu.

Za turističke objekte površine veće od 1.000m<sup>2</sup>, stambeno-poslovne objekte koji imaju više od 1.000m<sup>2</sup> poslovnog prostora i garaže sa više od 200 parking mesta, shodno Zakonu o procjeni uticaja na životnu sredinu („Službeni list CG“ br. 75/18) i Uredbi o projektima za koje se vrši procjena uticaja na životnu sredinu („Službeni list RCG“ br. 20/07, „Službeni list CG“ broj 47/13, 53/14 i 37/18), neophodna je izrada Elaborata o procjeni uticaja na životnu sredinu.

Za objekte za koje nije propisana obaveza izrade procjene uticaja na životnu sredinu, potrebno je u projektnoj dokumentaciji predvideti mere zaštite od buke u skladu sa članom 19. Zakona o zaštiti od buke u životnoj sredini (Službeni list CG 28/11) i Pravilniku o zvučnoj zaštiti zgrada (Službeni list CG broj 50/16).

Na području LSL-a nalazi se jedan broj pojedinačnih primjeraka i niz grupa maslina. Masline i maslinjaci su zaštićeni Zakonom o maslinarstvu i maslinovom ulju ("Službeni list CG", 45/14 i 39/16). Maslinjaci, kao najvažniji i ambijentalno najdragocjeniji dio potkunjica (tradicionalne seoske baštice), čuvaju se u postojećoj formi, sa izvornim svomeđama i terasama. Nije dozvoljena izgradnja staza ili betoniranje ovih površina. Svomeđe, suhozidi, podzidi i terase se ne smiju rušiti. Dozvoljena je njihova rekonstrukcija isključivo tradicionalnim načinom zidanja (u suvo).

Obavezno je da se sve masline sačuvaju, a da se pojedina stabla maslina i drugi vrijedni primjerici zelenila, ukoliko je to zaista neophodno, presade na novu poziciju u okviru iste urbanističke parcele uz neophodno pribavljanje odobrenja. Odobrenje za presađivanje maslina u maslinjaku izdaje organ lokalne uprave nadležan za poslove poljoprivrede – Sekretarijat za privredu opštine Budva, u roku od 30 dana od dana podnošenja zahtjeva za presađivanje. **Sječenje i presađivanje maslina starih preko 100 godina je zabranjeno na osnovu člana 15. Zakona o maslinarstvu i maslinovom ulju** ("Službeni list CG", 45/14 i 39/16).

Kada su u pitanju zaštićene biljne i životinjske vrste postupati u skladu sa Rješenjem o stavljanju pod zaštitu rijetkih, prorijeđenih, endemičnih i ugroženih biljnih i životinjskih vrsta ("Službeni list SRCG" broj 36/82 i Rješenjem o stavljanju pod zaštitu pojedinih biljnih i životinjskih vrsta ("Službeni list RCG" broj 76/06). Rješenja su dostupna na sajtu Agencije za zaštitu životne sredine: [www.epa.org.me](http://www.epa.org.me).

Ukoliko sa prilikom iskopa terena za izgradnju saobraćajnica i objekata najde na eventualne paleontološke ili mineraloške nalaze, koji predstavljaju geonasljeđe, obavezno je prekinuti radove, obavijestiti Agenciju, kako bi njihovi stručnjaci prikupili nalaze, odnosno izvršili neophodna istraživanja.

#### **14. USLOVI I MJERE ZAŠTITE NEPOKRETNIH OBJEKATA UPISANIH U REGISTAR KULTURNIH DOBARA CRNE GORE I NJIHOVE ZAŠTIĆENE OKOLINE**

U okviru zone zahvata lokalne studije lokacije Lapčići nema registrovanih spomenika kulture. (strana 76)

#### **15. POTREBA IZRADE URBANISTIČKOG PROJEKTA**

Za naselja i dijelove naselja koji predstavljaju nepokretna kulturna dobra od međunarodnog i nacionalnog značaja je obavezno donošenje urbanističkog projekta, što nije slučaj u ovom predmetu.

#### **16. USLOVI ZA PRIKLJUČENJE OBJEKATA NA INFRASTRUKTURU I POSEBNI TEHNIČKI USLOVI**

Prikazani su na izvodu iz LSL-a: karta vodovoda i kanalizacije, karta elektroenergetske mreže i postrojenja i karta telekomunikacija. Detaljnije tehničke uslove za priključenje ovaj Sekretarijat, po službenoj dužnosti, pribavlja za investitora.

**Telekomunikaciona mreža** – Prilikom izrade tehničke dokumentacije elektronske komunikac. infrastrukt. poštovati:

- Zakon o elektronskim komunikacijama („Sl. list CG“ br. 40/13)
- Pravilnik o širini zaštitnih zona i vrsti radio koridora u kojima nije dopušteno planiranje i gradnja drugih objekata („Sl. list CG“ broj 33/14)
- Pravilnik o tehničkim i drugim uslovima za priključenje, izgradnju i korišćenje elektronske komunikacione mreže, elektronske komunikacione infrastrukture i povezane opreme („Sl. list CG“ br. 59/15)
- Pravilnik o zajedničkom korišćenju elektronske komunikacione infrastrukture i povezane opreme („Sl. list CG“ broj 52/14).

Takođe koristiti sledeće:

- sajt na kome se nalaze relevantni propisi u skladu sa kojim se obavlja izrada tehničke dokumentacije [www.ekip.me/regulativa/](http://www.ekip.me/regulativa/);
- sajt na kome Agencija objavljuje podatke o postojećem stanju elektronske komunikacione infrastrukture <http://ekinfrastruktura.ekip.me/ekip.me> kao i adresu web portala <http://ekinfrastruktura.ekip.me/ekip/login.jsp> preko koga sve zainteresovane strane od Agencije za telekomunikacije i poštansku djelatnost mogu da zatraže otvaranje korisničkog naloga, kako bi pristupili georeferenciranoj bazi podataka elektronske komunikacione infrastrukture.

Prilikom projektovanja, obaveza Projektanta je da poštuje tehničke preporuke EPCG koje su dostupne na sajtu [www.epcg.me](http://www.epcg.me).

Vodovodne i kanalizacione, elektro i tk instalacije u objektu i izvan njega projektovati u skladu sa važećim propisima i standardima, a priključenje objekta na naseljske infrastrukturne sisteme projektovati prema uslovima dobijenim od nadležnih javnih preduzeća i tretirati ih kroz idejna rješenja urbanističke parcele.

U slučaju kada je za predmetnu parcelu planom predviđen prilaz sa magistralnog puta, ovaj Sekretarijat po službenoj dužnosti, za investitora traži i tehničke uslove od Direkcije za saobraćaj, shodno članu 16. Zakona o putevima ("Službeni list RCG" broj 82/20).

U slučaju kada se u okviru predmetne urbanističke parcele nalazi zaštitni pojas ili cjevovod regionalnog vodovoda, ovaj Sekretarijat po službenoj dužnosti, za investitora traži i tehničke uslove od Regionalnog vodovoda Crnogorsko primorje. Na osnovu člana 32 Pravilnika o određivanju i održavanju zona i pojaseva sanitarne zaštite i ograničenjima u tim zonama ("Službeni list CG" br. 66/09), pojas sanitarne zaštite određuje se oko glavnih cjevovoda i u zavisnosti od konfiguracije terena iznosi 2,0m od osovine cjevovoda sa obje strane. U pojasu zaštite nije dozvoljena izgradnja objekata, postavljanje uređaja i vršenje radnji koje na bilo koji način mogu zagaditi vodu ili ugroziti stabilnost cjevovoda.

Sastavni dio ovih urbanističko tehničkih uslova su posebni uslovi za izradu projektne dokumentacije izdati od strane nadležnih službi – DOO Vodovod i kanalizacija Budve.

## **17. USLOVI ZA OBJEKTE KOJI MOGU DA UTIČU NA PROMJENE U VODNOM REŽIMU**

Investitor je dužan da radi izrade tehničke dokumentacije za izgradnju novog ili rekonstrukciju postojećeg objekta i izvođenje geoloških istraživanja i drugih radnji koje mogu trajno, povremeno ili privremeno uticati na promjene u vodnom režimu pribaviti vodne uslove, u skladu sa članom 114 Zakona o vodama ("Službeni list RCG" broj 27/07, "Službeni list CG" broj 73/10, 32/11, 47/11, 48/15, 52/16, 55/16, 2/17, 80/17 i 84/18). Pribavljanje vodnih uslova nije potrebno za korišćenje vode koja ne prelazi obim opšte upotrebe vode i u slučaju kada novi ili rekonstruisani stambeni objekat ili manji poslovni i drugi objekat (koji se gradi u skladu sa odgovarajućim prostornim planskim dokumentom) koji se priključuje na Javni vodovod i kanalizaciju, a vodu za potrebe objekta koristi samo za piće i sanitарне potrebe.

## **18. USLOVI ZA OBJEKTE KOJI MOGU DA UTIČU NA BEZBJEDNOST VAZDUŠNOG SAOBRAĆAJA**

U okviru LSL-a ne postoji zona ograničenja prepreka aerodroma. Za privremene ili stalne objekate ili djelove objekta, van zone ograničenja prepreka aerodroma, čija je visina veća od 45m, potrebno je od Agencije za civilno vazduhoplovstvo Crne Gore dobiti saglasnost za izgradnju i postavljanje, kao i uslove za označavanje i održavanje. (Sigurnosni nalog broj 2016/001 rev 00, datum stupanja na snagu 01.08.2016.godine).

## **19. SAOBRAĆAJNI USLOVI**

Uslovi priključenja na kolsku saobraćajnicu prikazani su na izvodu iz LSL-a: karta saobraćaja.

Urbanistička parcela mora imati obezbjeđen kolski pristup sa gradske saobraćajnice ili javnog puta. Izuzetno, u stariim gradskim jezgrima u kojima ne postoji mogućnost obezbijeđivanja kolskog pristupa, urbanističkoj parceli se može obezbjediti samo pješački pristup sa gradske saobraćajnice ili javnog puta (član 51 Zakona o planiranju prostora i izgradnji objekata).

Potreban broj parking mesta obezbjediti u okviru sopstvene parcele, na otvorenim parkinzima ili kao garažna mesta u podzemnim etažama a prema normativu:

- apartman - 1.1 parking mjesto / apartmanu
- administrativno-poslovne djelatnosti – 1.0 parking mjesto / 75 m<sup>2</sup> bruto površine
- ugostiteljski sadržaji – 1.0 parking mjesto / 4 stolice
- trgovinski sadržaj – 1.0 parking mjesto / 75 m<sup>2</sup> bruto površine ili 1.0 parking mjesto / 1 poslovni prostor.

Neophodan parking, odnosno garažni prostor mora da se obezbjedi istovremeno sa izgradnjom objekata.

Objekti čije se urbanističke parcele naslanjaju na magistralni put Budva-Cetinje ne mogu imati direktni kolski prilaz pa su za njih obezbeđena parking mesta na javnim površinama sela tj. u okviru planiranog mirujućeg saobraćaja. Isto se odnosi i na parcele u okviru plana koje nemaju direktni kolski prilaz već isključivo pješački.

Svaka parcela koja ima kolski prilaz može parkiranje rješavati podzemnim garažama. Krovne površine podzemnih garaža moraju se urediti kao pješačke površine sa značajnim učešćem specijalnog krovnog zelenila. Podzemne eteže mogu zauzimati veću površinu od gabarita objekata i u tom slučaju građevinska linija se ne odnosi na te etaže. Takođe podzemne etaže sa namjenom garažnog prostora, tehničkih i pomoćnih prostorija ne ulaze svojom površinom u ukupnu bruto građevinsku površinu. Pri projektovanju podzemne garaže moraju biti zadovoljeni prije svega protiv požarni uslovi predviđeni odgovarajućim zakonom, pravilnicima i standardima, kao i ostali uslovi u pogledu bezbjednosti. Ne dozvoljava se prenamjena garaža, pomoćnih i tehničkih prostorija u stambene, turističke i druge namjene, kao i prenamjena otvorenih prostora za parkiranje. (strana 79)

Pješačke površine obraditi prirodnim materijalom (kamene ploče, kulir i sl.). Odvođenje površinskih voda u principu treba regulisati otvorenim kanalima. (strana 80)

Za svaku kuću koja ima kolski prilaz parkiranje vozila treba da se vrši na samoj parcelli, ako je to niveliaciono izvodljivo. (strana 91)

## **20. USLOVI ZA NESMETANO KRETANJE INVALIDNIH LICA**

Obezbijediti nesmetani pristup, kretanje, boravak i rad lica smanjene pokretljivosti, shodno Pravilniku o bližim uslovima i načinu prilagođavanja objekata za pristup i kretanje lica smanjene pokretljivosti i lica sa invaliditetom („Službeni list Crne Gore“ br. 48/13 i 44/15).

Na svakih deset jedinica mora se obezbijediti najmanje jedna stambena jedinica za nesmetan pristup, kretanje, boravak i rad lica smanjene pokretljivosti i lica sa invaliditetom. (član 6 Pravilnika).

Obavezna primjena elemenata pristupačnosti, propisana članom 46. Pravilnika, predviđa: za stambene objekte je iz člana 17, 18, 23 i 40, a za stambeno-poslovne iz člana 17, 18 i 23 plus dio objekta poslovne namjene mora sadržati elemente pristupačnosti u zavisnosti od namjene poslovног prostora.

## **21. USLOVI ZA RACIONALNO KORIŠĆENJE ENERGIJE**

Shodno Zakonu o energetskoj efikasnosti („Službeni list CG“ broj 29/10 i 40/11) i Pravilniku o minimalnim zahtjevima energetske efikasnosti zgrada („Službeni list CG“ broj 47/24) projektovanjem i izgradnjom objekata treba postići smanjenje gubitaka toplote iz objekata, poboljšanje toplotne izolacije spoljnih elemenata, povećanje toplotne efikasnosti pravilnom orijentacijom objekata i korišćenjem sunčeve energije, korišćenje obnovljivih izvora energije, te povećanje energetske efikasnosti sisteme grejanja.

Sadržaj Elaborata energetske efikasnosti objekta propisan je Pravilnikom o sadržaju elaborata energetske efikasnosti zgrada („Službeni list CG“ broj 47/13).

Analizirati lokaciju, orijentaciju i oblik kuće. Primjeniti visok nivo toplotne izolacije kompletнog spoljnog omotača objekta i izbjegavati toplotne mostove. U cilju racionalnog korišćenja energije treba iskoristiti sve mogućnosti smanjenja korišćenja energije u objektima. Pri izgradnji objekata koristiti savremene termoizolacione materijale, kako bi se smanjila potrošnja toplotne energije.

Ikoristiti toplotne dobitke od sunca i zaštiti se od pretjeranog osunčanja. Koristiti održive sisteme protiv pretjerane insolacije – zasjena škurama, pergolama, zelenilom i slično, kako bi se smanjila potrošnja energije za vještačku klimatizaciju. Drvoređima i gustim zasadima smanjiti uticaj vjetra i obezbjediti neophodnu zasjenu u letnjim mjesecima. Nisko energetske tehnologije za grijanje i hlađenje se trebaju koristiti gdje god je to moguće. Pri proračunu koeficijenata prolaza toplote objekata uzeti vrijednosti za 30-25% niže od maksimalno dozvoljenih vrijednosti dozvoljenih za ovu klimatsku zonu.

Sunčani kolektori treba da budu skladno oblikovani i ukomponovani na najmanje uočljivim mjestima na objektu. Koristiti održive sisteme protiv prekomjerne insolacije (zasjenu škurama, građevinskim elementima, zelenilom i slično) kako bi se smanjila potrošnja energije za vještačku klimatizaciju. Održivost fotovoltačnih ćelija treba ispitati u svrhu snadbevanja niskonaponskom strujom za rasvjetu naselja, kao i druge mogućnosti, poput punjenja električnih vozila.

U cilju stimulisanja izgradnje energetski efikasnih objekata koji koriste solarnu energiju, Opština Budva je, Odlukom o naknadi za komunalno opremanje gradskog zemljišta („Službeni list CG – opštinski propisi“, broj 01/15), predviđela da se naknada umanjuje za 200€ po 1m<sup>2</sup> ugrađenog solarnog kolektora – panela.

Neposredna blizina mora uslovjava relativno mala godišnja kolebanja temperature vazduha – godišnja temperaturna amplituda iznosi 16,4°C. Ipak ističe se visoka temperatura ljetnjih mjeseci u toku kojih se javlja prosječno 25 dana sa žegom (30°C i više). Za potrebe proračuna koristiti podatke Hidrometeorološkog zavoda o klimatskim i hidrološkim karakteristikama zone u kojoj se nalazi predmetna lokacija.

## **22. USLOVI ZA ODVOŽENJE ČVRSTOG OTPADA**

**Mjesta za postavljanje kontejnera za smeće predviđeti na urbanističkoj parcelli.** Nije dozvoljeno postavljanje kontejnera na površinama namijenjenim za parkiranje vozila. Mjesta u objektu ili niše za postavljanje kontejnera za smeće kao i njihov potreban broj predviđjeti u saradnji sa nadležnim komunalnim preduzećem, a imajući u vidu produkciju čvrstog komunalnog otpada. Pri tome voditi računa o porastu broja korisnika prostora tokom ljetnjih mjeseci, pa stoga broj kontejnera i periodiku njihovog pražnjenja prilagoditi količini smeća. Poštujući prethodne uslove mjesta za postavljanje kontejnera za smeće trebaju biti što bliže javnim saobraćajnicama uz minimalnu denivelaciju (bez ivičnjaka) u odnosu na saobraćajnicu, sa padom od 5 % prema saobraćajnici. Niše za postavljanje kontejnera za smeće moguće je sa tri strane vizuelno izolovati zelenilom ili zidanim ogradama čija visina ne može biti veća od 1,50 m.

## **23. MOGUĆNOST FAZNE IZGRADNJE**

### **Za objekat:**

Na osnovu Zakona o planiranju prostora i izgradnji objekata i člana 76 kroz izradu idejnog rješenja može se odrediti faznost gradnje (tehničko-tehnološka i funkcionalna cjelina) objekata. Dozvoljena je fazna izgradnja, tako da konačno izgrađeni objekat ne prelazi maksimalne propisane površine pod objektom i spratnost, a ove vrijednosti mogu biti i manje.

### **Za urbanističku parcelu ili više urbanističkih parcela:**

Na osnovu UT uslova, kod urbanističkih parcela na kojima je planom predviđena izgradnja više objekata, potrebno je uraditi revidovano idejno rješenje kompletne urbanističke parcele ili više susjednih urbanističkih parcela (čl. 76 važećeg Zakona). Idejnim rješenjem se utvrđuje generalna koncepcija za izgradnju objekata, a naročito: uklapanje objekta u prostor, položaj objekta u okviru lokacije i prema susjednim objektima.

### **Za građenje na dijelu urbanističke parcele:**

Članom 237 važećeg zakona je predviđeno da se do donošenja Plana generalne regulacije Crne Gore može graditi na dijelu urbanističke parcele, ako nedostajući dio urbanističke parcele ne utiče na funkcionalnost i pristup objektu i uz uslov da se urbanistički parametri za cijelu urbanističku parcelu umanjuju za nedostajući dio.

Kroz izradu idejnog rješenja provjeriti, da li predmetna izgradnja na dijelu urbanističke parcele, na bilo koji način ugrožava valorizaciju preostalog dijela urbanističke parcele.

## **24. LOKACIJA u odnosu na PPPNOP**

Planom višeg reda, PPPNOP Poglavlje 36. Pravila za sprovođenje plana tačka 3. i 8. (strana 297) istovremeno je propisano:

- **3. Područje opština** se uređuje prema važećoj planskoj dokumentaciji nižeg reda do donošenja Plana generalne regulacije, ali na način da se poštuju odredbe i smjernice ovog Plana u smislu poštovanja koridora infrastrukture i mjera zaštite zaštićenih prirodnih i kulturnih dobara."
- **8. Važeća planska dokumentacija nižeg reda**, a koja nije u skladu sa pravilima ovog Plana, primjenjivaće se do izrade Plana generalne regulacije, a daje se mogućnost i njene izmjene i dopune, odnosno stavljanja van snage i izrade novog plana, prema Odluci nadležnog organa.

Preklapanjem geodetske podloge sa infrastrukturnim koridorima, zaštićenim prirodnim i kulturnim dobrima iz obuhvata PPPNOP, konstatovano je da se predmetna UP ne nalazi u trasama koridora infrastructure, ni u zaštićenim zonama u obuhvatu PPPNOP.

## **25. NAPOMENA**

Tekstualni i grafički dio predmetnih planova, kojim su propisani način izgradnje objekata, uslovi za priključenje na infrastrukturu i uslovi za uređenje urbanističke parcele, sastavni su dio urbanističko-tehničkih uslova i dostupni su na sajtu [www.planovidovzole.mrt.gov.me/LAMP/PlanningDocument?m=BD](http://www.planovidovzole.mrt.gov.me/LAMP/PlanningDocument?m=BD) i [www.budva.me](http://www.budva.me)

Investitor može da gradi objekat na osnovu prijave, kod nadležne Urbanističko-građevinske inspekcije i sljedeće dokumentacije propisane članom 91 važećeg zakona:

- Saglasnost glavnog gradskog arhitekte na idejno rješenje
- Ovjerenoj glavnog projekta
- Izvještaja o pozitivnoj reviziji glavnog projekta

- Dokaza o osiguranju od odgovornosti projektanta koji je izradio odnosno revidenta koji je revidovao glavni projekat u skladu sa Zakonom o planiranju prostora i izgradnji objekata i Uredbi o minimalnoj sumi osiguranja od profesionalne odgovornosti u oblasti izgradnje objekata (Sl. list CG broj 68/17)
- Ugovora o angažovanju izvođača radova
- Ugovora o angažovanju stručnog nadzora
- Dokaza o pravu svojine na zemljištu, odnosno drugom pravu na građenje na zemljištu ili dokaz o pravu svojine na objektu, odnosno drugom pravu na građenje, ako se radi o rekonstrukciji objekta

Sadržaj idejnog rješenja definisan je Stručnim uputsvom Ministarstva održivog razvoja i turizma, broj 101-26/99 od 14.03.2018.godine. Način podnošenja zahtjeva glavnom državnom arhitekti, za davanje saglasnosti na idejno rješenje preciziran je Obavještenjem MORT-a od 21.12.2017.godine.

Idejni odnosno glavni projekat, mora biti urađen u skladu sa članom 7 Pravilnika o načinu izrade i sadržini tehničke dokumentacije ("Službeni list CG" broj 44/18 i 43/19) u elektronskoj formi plus 1 primjerak u analognoj formi za potrebe izvođenja radova na gradilištu.

Shodno Članu 74, stav 5 i 8 Zakona o planiranju prostora i izgradnji objekata ("Službeni list CG" broj 64/17, 44/18, 63/18, 11/19, 82/20, 86/22 i 04/23), u slučaju da organ za izdavanje posebnih tehničkih uslova / vodnih uslova / konzervatorskih uslova ne odgovori na službeni zahtjev ovog Sekretarijata u roku od 15 dana od dana prijema zahtjeva, smatraće se da je saglasan sa urbanističko-tehničkim uslovima utvrđenim na osnovu planskog dokumenta.

## 26. PRILOZI

Kopije grafičkog i tekstualnog dijela predmetnih planova,  
List nepokretnosti, Kopija katastarskog plana,  
Tehnički uslovi DOO Vodovod i Kanalizacija Budva

Rukovodilac Sektora za urbanizam  
Mila Mitrović, dipl.ing.arh.



Dostavljeno:

- Podnosiocu zahtjeva
- Urbanističko-građevinskoj inspekciji
- a/a

CRNA GORA

UPRAVA ZA NEKRETNINE

PODRUČNA JEDINICA: BUDVA

Broj: 917-104-DJ-1110/24

Datum: 22.10.2024.



Katastarska opština: MAINE

Broj lista nepokretnosti:

Broj plana: 7

Parcela: 1969/25


## KOPIJA PLANA

Razmjera 1: 2500

4  
685  
750  
571  
500

4  
685  
750  
571  
500

↑  
**S**  
↓

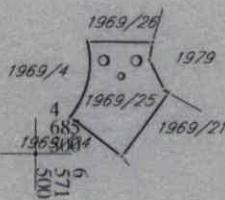

4  
685  
500  
571

4  
685  
250  
571  
500

4  
685  
250  
571  
500



IZVOD IZ DIGITALNOG PLANA  
Obradio:

Purić

Ovjerava  
Službeno lice:



UPRAVA ZA NEKRETNINE

CRNA GORA

PODRUČNA JEDINICA  
BUDVA

Broj: 104-919-24544/2024

Datum: 30.09.2024.

KO: MAINE

Na osnovu člana 173 Zakona o državnom premjeru i katastru nepokretnosti ("Sl. list RCG" br. 29/07, "Sl. list CG" br. 73/10, 032/11, 040/11, 043/15, 037/17 i 17/18), postupajući po zahtjevu OPŠTINA BUDVA SEKRETARIJAT ZA URBANIZAM I ODRŽIVI RAZVOJ, , za potrebe 06-332/24-917/2 izdaje se

**LIST NEPOKRETNOSTI 976 - IZVOD**

**Podaci o parcelama**

Broj	Podbroj	Broj zgrade	Plan Skica	Datum upisa	Potes ili ulica i kućni broj	Način korišćenja Osnov sticanja	Bon. klasa	Površina m <sup>2</sup>	Prihod
1969	25		7 14	26/10/2018	POD DONJE ŽDRIJELO	Sume 4. klase KUPOVINA		837	0.42

**Podaci o vlasniku ili nosiocu**


Matični broj - ID broj	Naziv nosioca prava - adresa i mjesto	Osnov prava	Obim prava
	MKRTCHYAN ARMEN	Susvojina	1/2
	MKRTCHIAN KAREN	Susvojina	1/2

**Ne postoje tereti i ograničenja.**

Naplata takse je oslobođena na osnovu člana 17 Zakona o administrativnim taksama ("Sl.list CG, br. 18/19). Naplata naknade oslobođena je na osnovu člana 174 Zakona o državnom premjeru i katastru nepokretnosti ("Sl. list RCG" br. 29/07, "Sl. list CG" br. 73/10, 032/11, 040/11, 043/15, 037/17 i 17/18).



IZVOD IZ LOKALNE STUDIJE LOKACIJE LAPČIĆI, karta 7, Detaljna namjena površina  
(Službeni list CG – opštinski propisi broj 11/12)

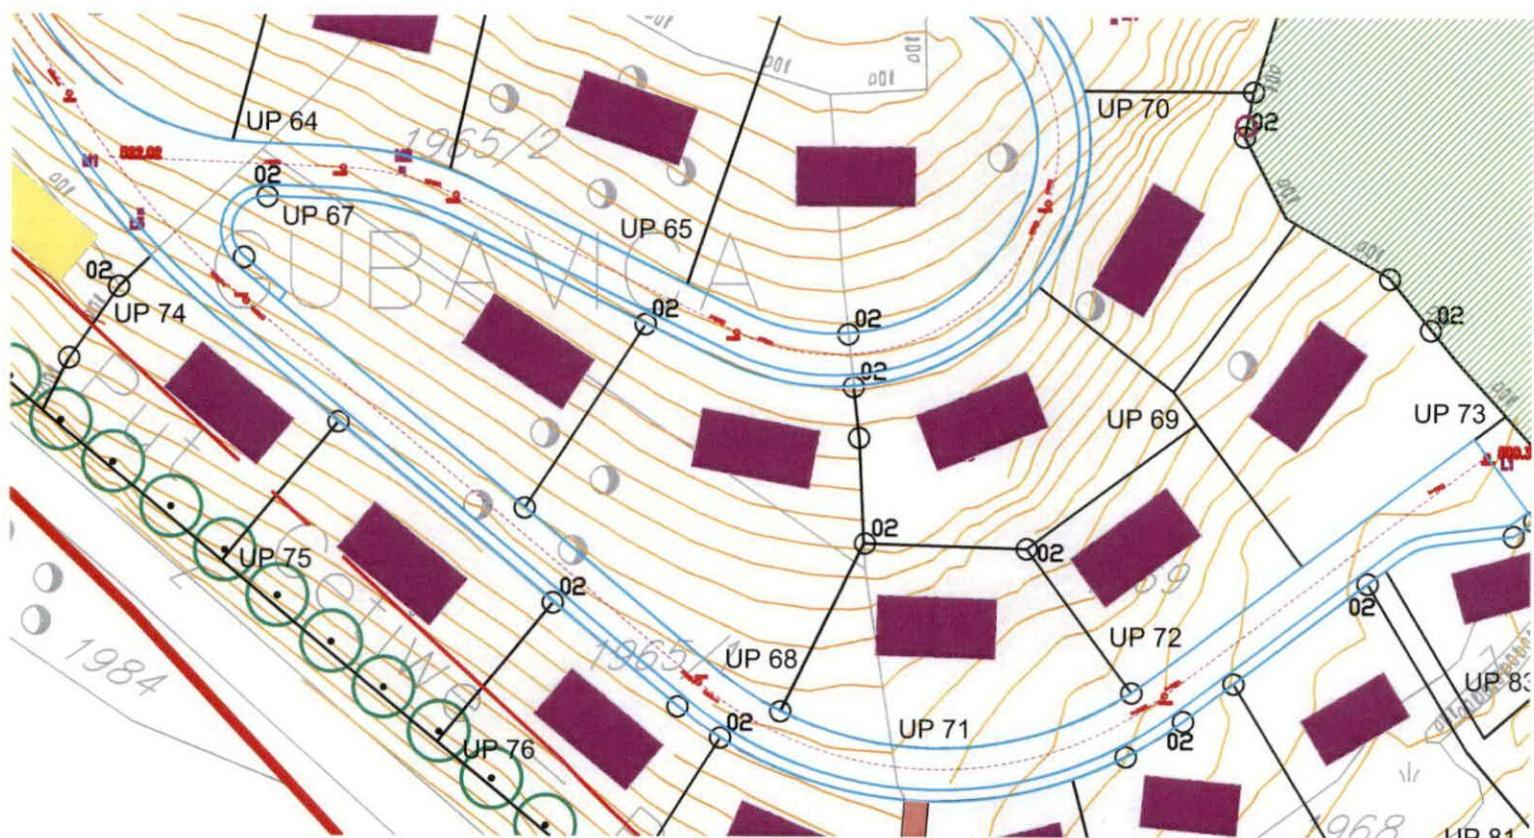

Rukovodilac Sektora za urbanizam,  
Mila Mitrović, dipl.ing.arch.

Budva, 25.11.2024. godine



# **DETALJNA NAMJENA POVRŠINA**

## **LEGENDA**



LSL - zona zahvata



URBANISTIČKE PARCELE  
POSTOJEĆIH OBJEKATA



GRANICA URBANISTIČKE PARCELE



UP 123 OZNAKA URBANISTIČKE PARCELE



POSTOJEĆA SAOBRAĆAJNICA



PLANIRANA SAOBRAĆAJNICA

### NAMJENA OBJEKATA



STAMBENI OBJEKAT



INDUSTRIJSKI OBJEKTI



STAMBENO - TURISTIČKI OBJEKAT



POSLOVNI OBJEKAT



STAMBENO - POSLOVNI OBJEKAT



KOMUNALNI OBJEKTI /trafo stanica/



STAMBENI OBJEKAT /postojeći/



OBJEKTI SNIMANI  
U FEBRUARU 2012. GODINE I  
DOSTAVLJENI 15.III 2012. UZ DOPIS  
br.001-738/2



INDUSTRIJSKI OBJEKAT /postojeći/



KUĆIŠTE

### NAMJENA POVRŠINA



PEJZAŽNO UREĐENE ZELENE  
POVRŠINE



POSTOJEĆE ZELENE POVRŠINE



PARKOVSKI UREĐENO ZELENILO



PEJZAŽNO UREĐENJE PARCELE



OKUĆICA POSTOJEĆEG OBJEKTA



KOLSKA SAOBRAĆAJNICA /nova/



KOLSKA SAOBRAĆAJNICA /postojeća/




PJEŠAČKA STAZA



POTOK

IZVOD IZ LOKALNE STUDIJE LOKACIJE LAPČIĆI, karta 8, Spratnost objekata  
(Službeni list CG – opštinski propisi broj 11/12)

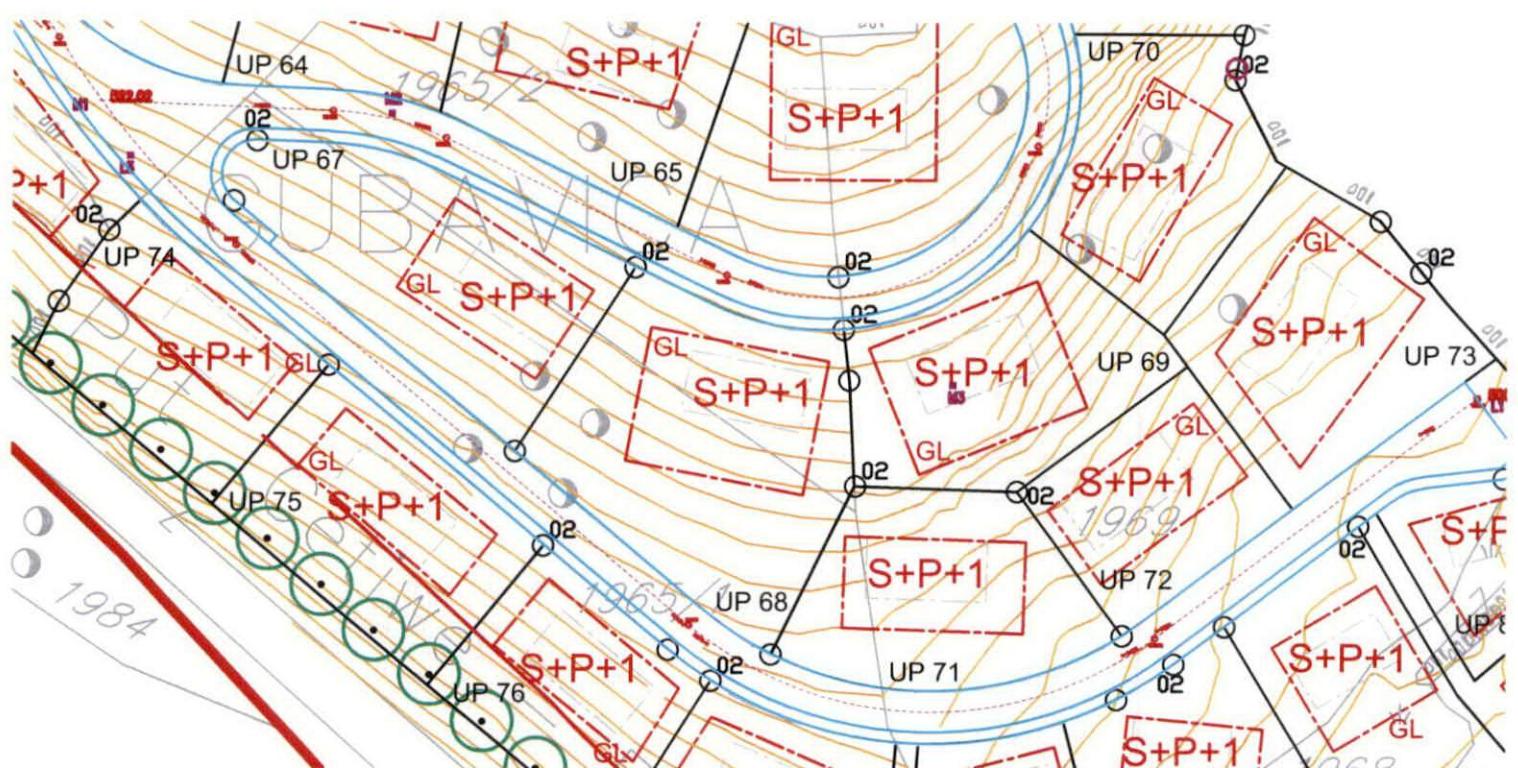

Rukovodilac Sektora za urbanizam,  
Mila Mitrović, dipl.ing.arh.



Budva, 25.11.2024. godine

# **SPRATNOST OBJEKATA**

## **LEGENDA**



LSL - zona zahvata



GRAĐEVINSKA LINIJA



GRAĐEVINSKA LINIJA PODZEMNIH  
ETAŽA



PREDLOŽENI GABARITI  
( nisu obavezujući )



SPRATNOST OBJEKATA



URBANISTIČKE PARCELE  
POSTOJEĆIH OBJEKATA



GRANICA URBANISTIČKE PARCELE



OZNAKA URBANISTIČKE PARCELE



POSTOJEĆA SAOBRAĆAJNICA



PJEŠAČKA SAOBRAĆAJNICA



PLANIRANA KOLSKA SAOBRAĆAJNICA




ZAŠTITNA ZONA MAGISTRALNOG  
PUTA PO ZAKONU O PUTEVIMA



POTOK

IZVOD IZ LOKALNE STUDIJE LOKACIJE LAPČIĆI, karta 9, Nacrt urbanističke parcelacije  
(Službeni list CG – opštinski propisi broj 11/12)

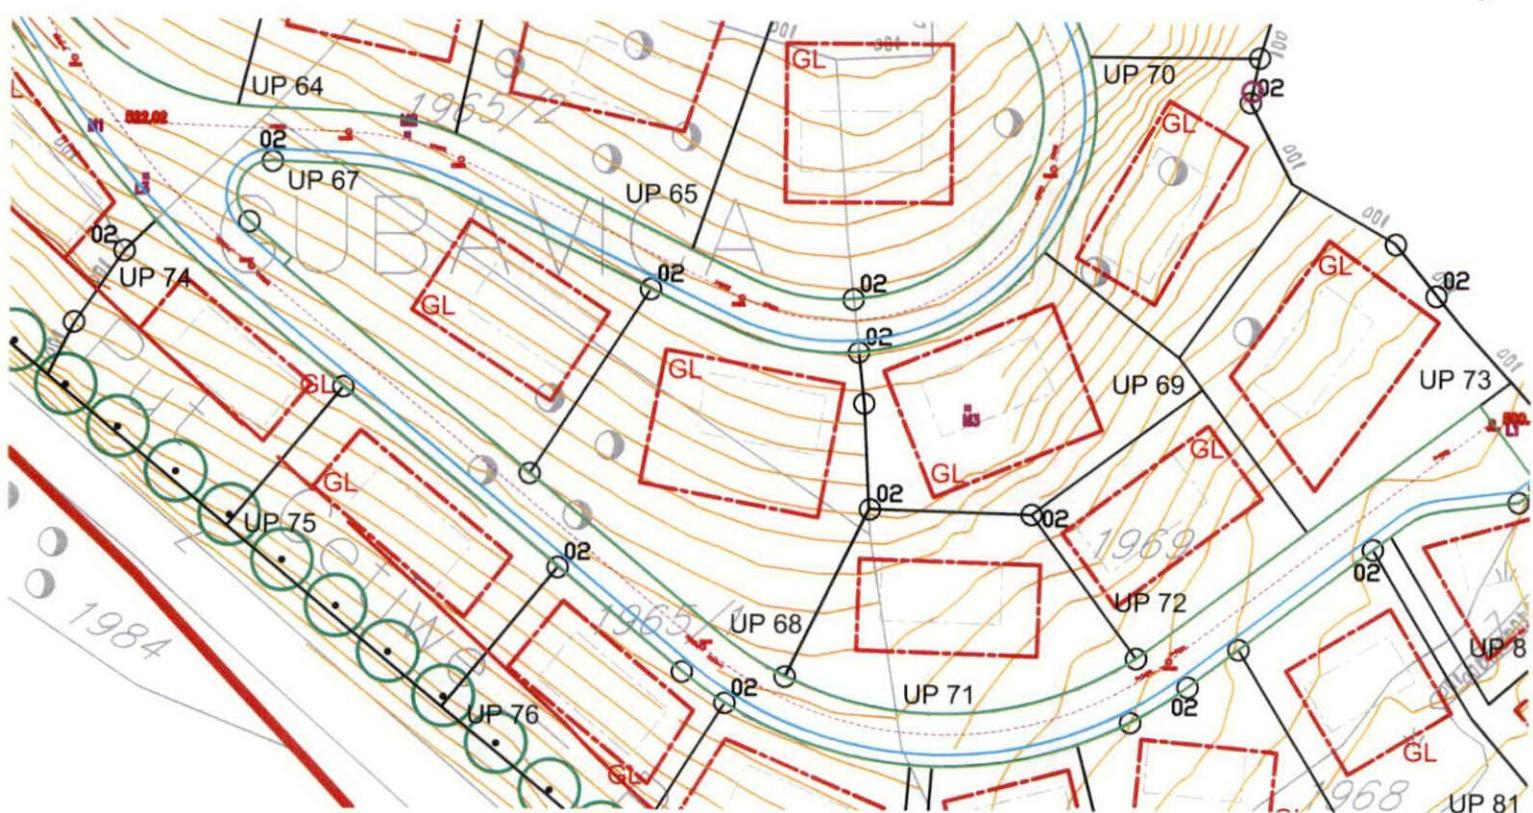

Rukovodilac Sektora za urbanizam,  
Mila Mitrović, dipl.ing.arh.



Budva, 25.11.2024. godine

# NACRT URBANISTIČKE PARCELACIJE

## LEGENDA



LSL - zona zahvata



REGULACIONA LINIJA



GRAĐEVINSKA LINIJA



GRAĐEVINSKA LINIJA PODZEMNIH  
ETAŽA



PREDLOŽENI GABARITI  
( nisu obavezujući )



URBANISTIČKE PARCELE  
POSTOJEĆIH OBJEKATA



GRANICA URBANISTIČKE PARCELE

UP 123

OZNAKA URBANISTIČKE PARCELE

**P**

POVRŠINA URBANISTIČKE PARCELE

**Iz**

INDEKS ZAUZETOSTI

**ii**

INDEKS IZGRAĐENOSTI

**BRGP**

BRUTO GRAĐEVINSKA POVRŠINA



POSTOJEĆA SAOBRAĆAJNICA



PJEŠAČKA SAOBRAĆAJNICA



PLANIRANA KOLSKA SAOBRAĆAJNICA




ZAŠTITNA ZONA MAGISTRALNOG  
PUTA PO ZAKONU O PUTEVIMA



POTOK

**IZVOD IZ LOKALNE STUDIJE LOKACIJE LAPČIĆI, karta 10, Nivelacija objekata  
(Službeni list CG – opštinski propisi broj 11/12)**

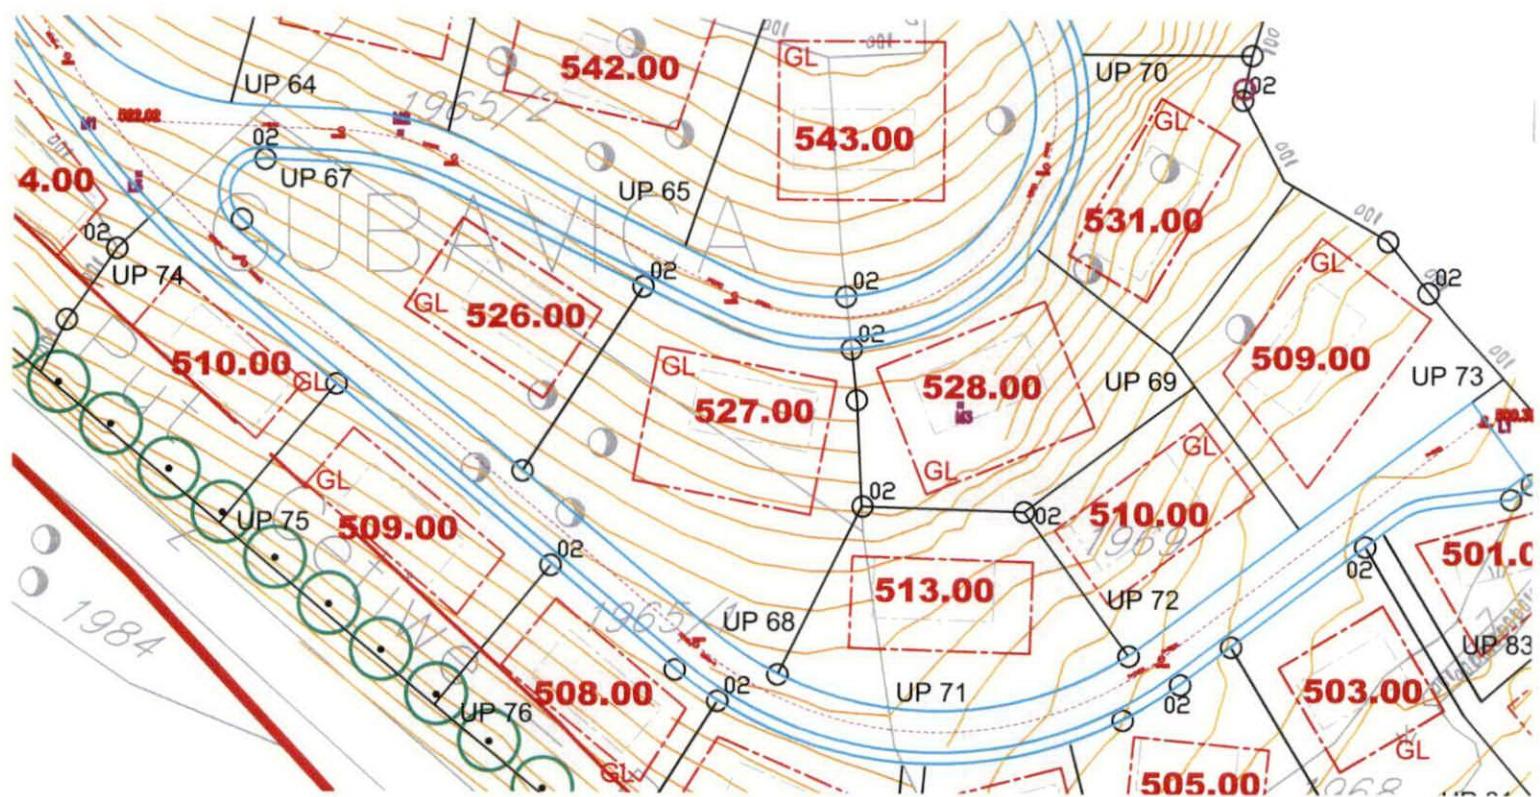

Rukovodilac Sektora za urbanizam,  
Mila Mitrović, dipl.ing.arh.



Budva, 25.11.2024. godine

# NIVELACIJA OBJEKATA

## LEGENDA



LSL - zona zahvata



GRAĐEVINSKA LINIJA



GRAĐEVINSKA LINIJA PODZEMNIH  
ETAŽA




PREDLOŽENI GABARITI  
( nisu obavezujući )

**530.00**

PREDLOŽENA KOTA PRIZEMLJA  
( prilagoditi situaciji terena )



URBANISTIČKE PARCELE  
POSTOJEĆIH OBJEKATA

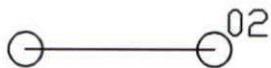

GRANICA URBANISTIČKE PARCELE

UP 123

OZNAKA URBANISTIČKE PARCELE



POSTOJEĆA SAOBRAĆAJNICA



PJEŠAČKA SAOBRAĆAJNICA




PLANIRANA KOLSKA SAOBRAĆAJNICA



ZAŠTITNA ZONA MAGISTRALNOG  
PUTA PO ZAKONU O PUTEVIMA

IZVOD IZ LOKALNE STUDIJE LOKACIJE LAPČIĆI, karta 11, Planirano stanje –saobraćaj (nivelacija I regulacija)  
(Službeni list CG – opštinski propisi broj 11/12)

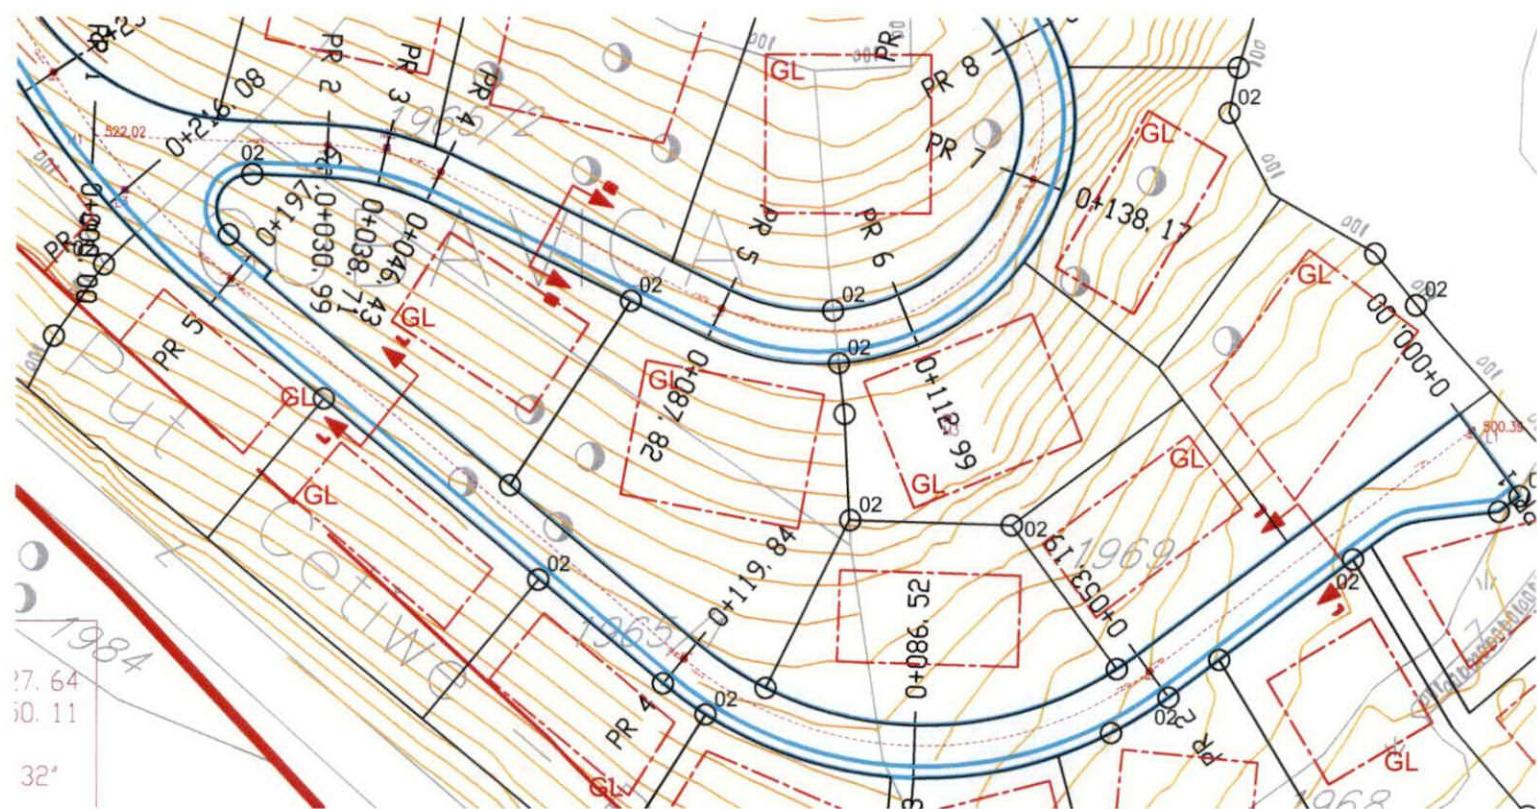

Rukovodilac Sektora za urbanizam,  
Mila Mitrović, dipl.ing.arh.



Budva, 25.11.2024. godine

# **SAOBRAĆAJ PLAN NIVELACIJE I REGULACIJE**

## **LEGENDA**



LSL - zona zahvata



POSTOJEĆA SAOBRAĆAJNICA



PJEŠAČKA SAOBRAĆAJNICA



PLANIRANA SAOBRAĆAJNICA



STAMBENI OBJEKTI SNIMANI DO DECEMBAR 2011. GODINE



POMOĆNI OBJEKTI SNIMANI DO DECEMBRA 2011. GODINE



INDUSTRIJSKI OBJEKTI SNIMANI DO DECEMBRA 2011. GODINE



GRAĐEVINSKA LINIJA



PREDLOŽENI GABARITI  
( nisu obavezujući )



URBANISTIČKE PARCELE  
POSTOJEĆIH OBJEKATA



GRANICA URBANISTIČKE PARCELE




OZNAKA URBANISTIČKE PARCELE



ZAŠTITNA ZONA MAGISTRALNOG  
PUTA PO ZAKONU O PUTEVIMA

IZVOD IZ LOKALNE STUDIJE LOKACIJE LAPČIĆI, karta 13, Vodovodna mreža  
(Službeni list CG – opštinski propisi broj 11/12)

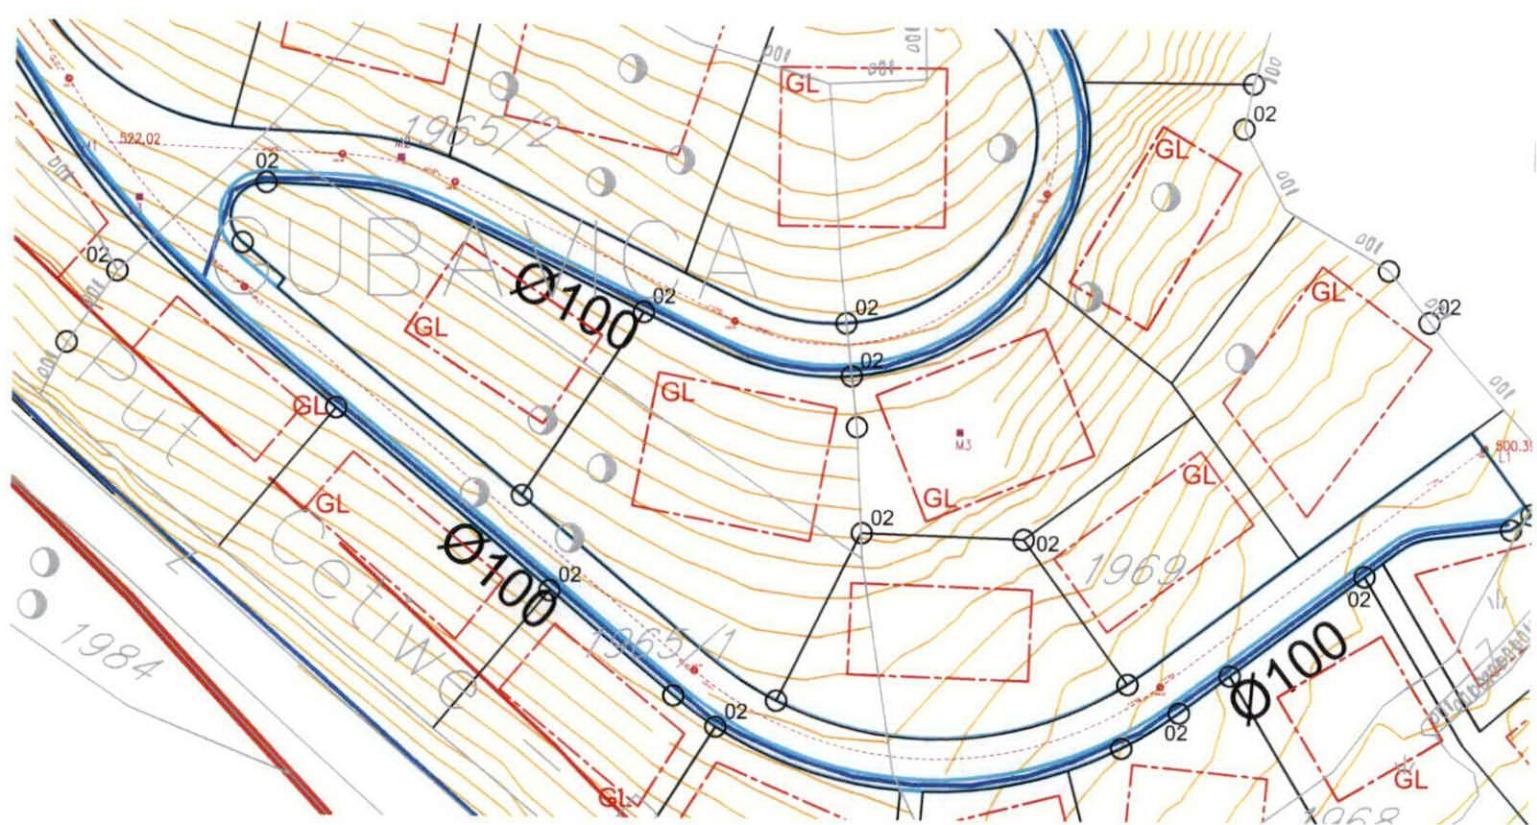

Rukovodilac Sektora za urbanizam,  
Mila Mitrović, dipl.ing.arch.




Budva, 25.11.2024. godine

# VODOVODNA MREŽA

## LEGENDA

	LSL - zona zahvata
	REGULACIONA LINIJA
	GRAĐEVINSKA LINIJA
	GRAĐEVINSKA LINIJA PODZEMNIH ETAŽA
	PREDLOŽENI GABARITI ( nisu obavezujući )
	URBANISTIČKE PARCELE POSTOJEĆIH OBJEKATA
	GRANICA URBANISTIČKE PARCELE
UP 123	OZNAKA URBANISTIČKE PARCELE
<b>P</b>	POVRŠINA URBANISTIČKE PARCELE
<b>Iz</b>	INDEKS ZAUZETOSTI
<b>II</b>	INDEKS IZGRAĐENOSTI
<b>BRGP</b>	BRUTO GRAĐEVINSKA POVRŠINA
	POSTOJEĆA SAOBRAĆAJNICA
	PJEŠAČKA SAOBRAĆAJNICA
	PLANIRANA KOLSKA SAOBRAĆAJNICA
	ZAŠTITNA ZONA MAGISTRALNOG PUTA PO ZAKONU O PUTEVIMA
	PLANIRANI VODOVOD
	PLANIRANI REZERVOAR

IZVOD IZ LOKALNE STUDIJE LOKACIJE LAPČIĆI, karta 14, Kanalizaciona mreža  
(Službeni list CG – opštinski propisi broj 11/12)

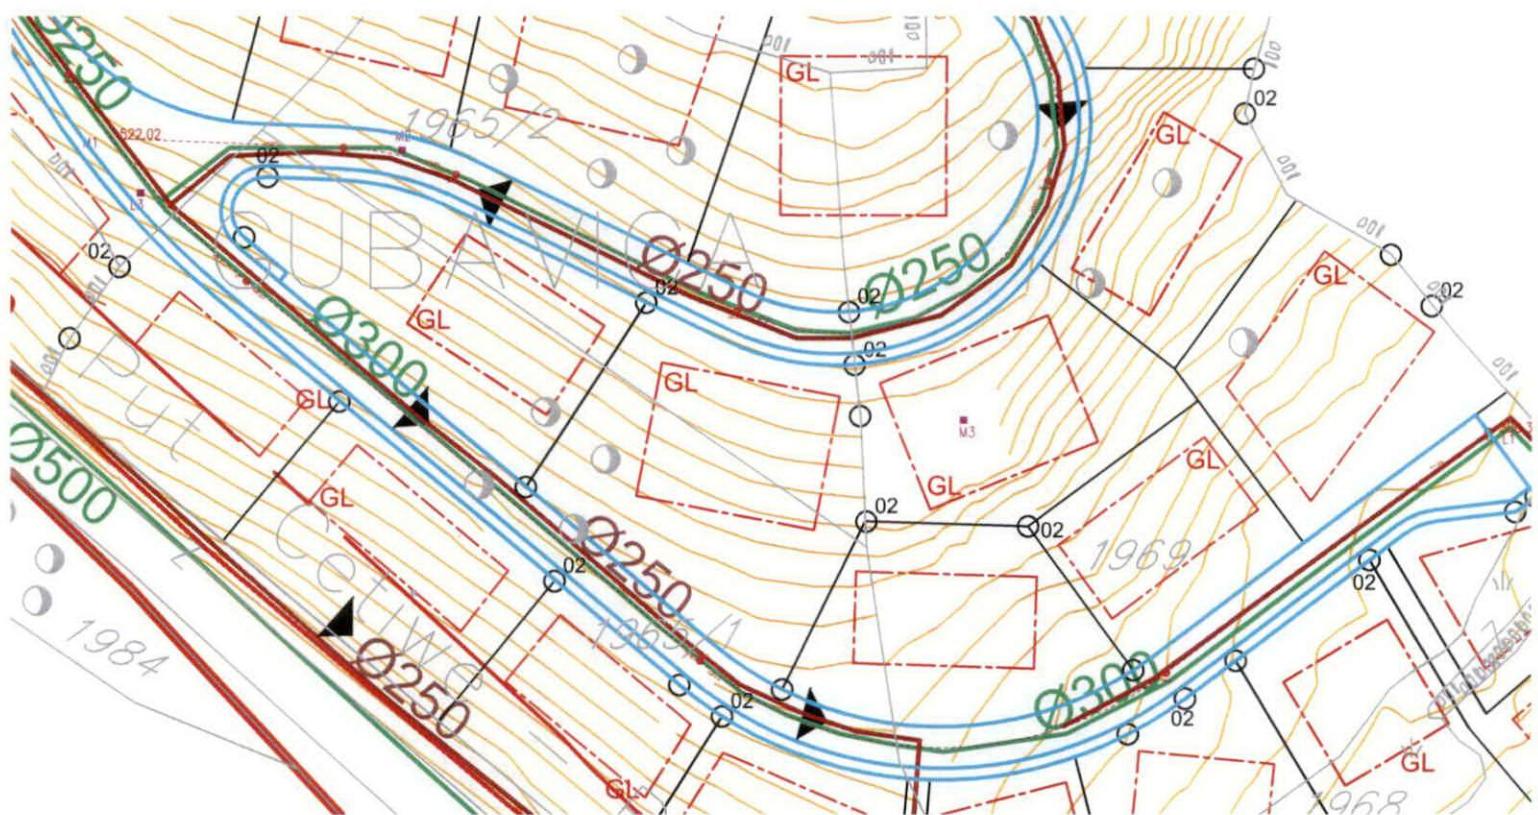

Rukovodilac Sektora za urbanizam,  
Mila Mitrović, dipl.ing.arch.




Budva, 25.11.2024. godine

# KANALIZACIONA MREŽA

## LEGENDA

	LSL - zona zahvata
	REGULACIONA LINIJA
	GRAĐEVINSKA LINIJA
	GRAĐEVINSKA LINIJA PODZEMNIH ETAŽA
	PREDLOŽENI GABARITI ( nisu obavezujući )
	URBANISTIČKE PARCELE POSTOJEĆIH OBJEKATA
	GRANICA URBANISTIČKE PARCELE
UP 123	OZNAKA URBANISTIČKE PARCELE
<b>P</b>	POVRŠINA URBANISTIČKE PARCELE
<b>Iz</b>	INDEKS ZAUZETOSTI
<b>ii</b>	INDEKS IZGRAĐENOSTI
<b>BRGP</b>	BRUTO GRAĐEVINSKA POVRŠINA
	POSTOJEĆA SAOBRAĆAJNICA
	PJEŠAČKA SAOBRAĆAJNICA
	PLANIRANA KOLSKA SAOBRAĆAJNICA
	ZAŠTITNA ZONA MAGISTRALNOG PUTA PO ZAKONU O PUTEVIMA
	PLANIRANA FEKALNA KANALIZACIJA
	PLANIRANA ATMOSFERSKA KANALIZACIJA

IZVOD IZ LOKALNE STUDIJE LOKACIJE LAPČIĆI, karta 15, Elektroenergetska mreža  
(Službeni list CG – opštinski propisi broj 11/12)

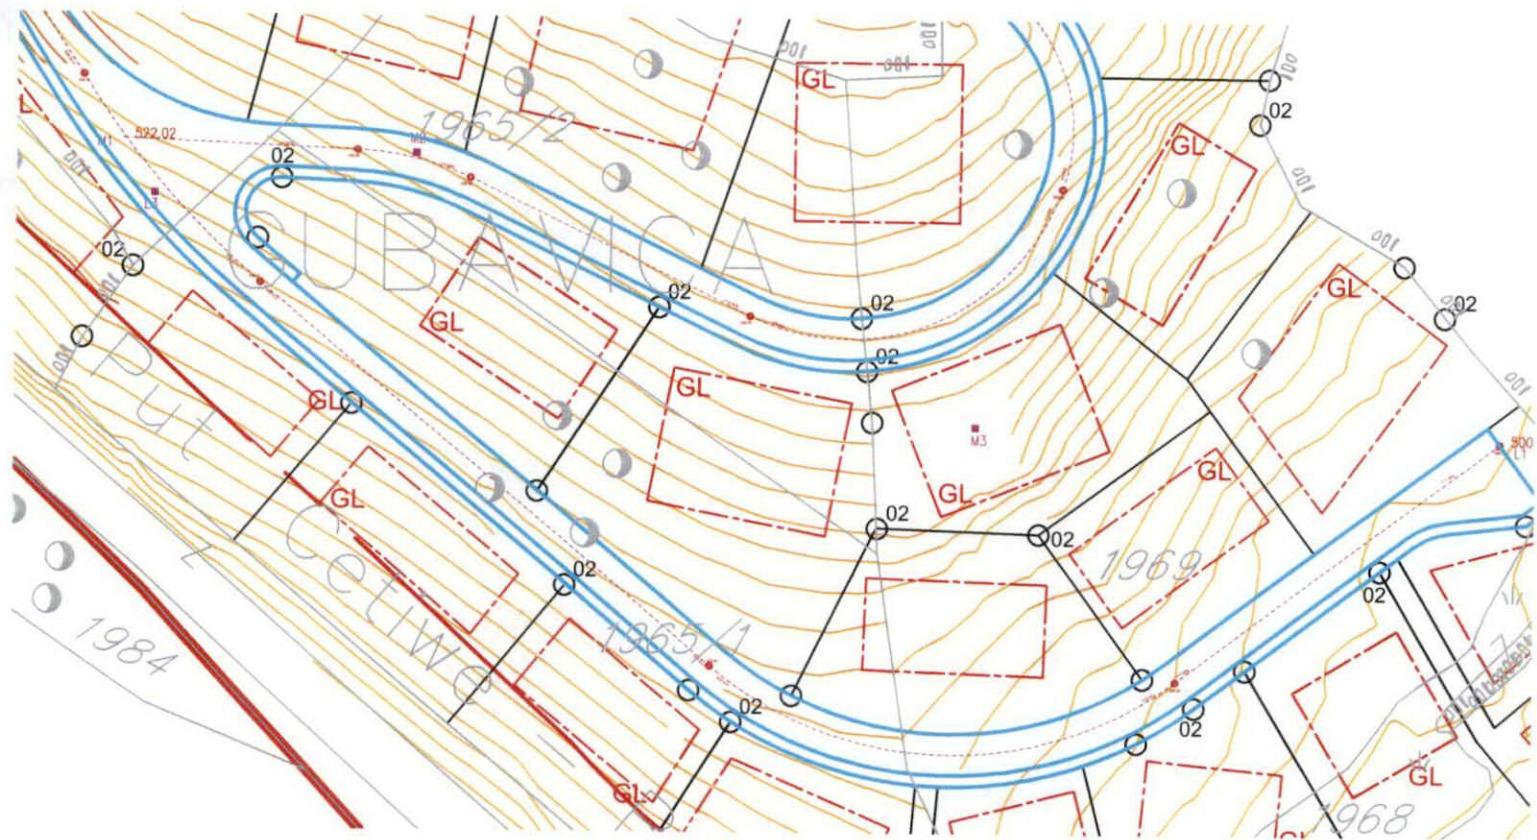

Rukovodilac Sektora za urbanizam,  
Mila Mitrović, dipl.ing.arch.




Budva, 25.11.2024. godine

# ELEKTROENERGETSKA MREŽA

## LEGENDA

	LSL - zona zahvata
	REGULACIONA LINIJA
	GRAĐEVINSKA LINIJA
	GRAĐEVINSKA LINIJA PODZEMNIH ETAŽA
	PREDLOŽENI GABARITI ( nisu obavezujući )
	URBANISTIČKE PARCELE POSTOJEĆIH OBJEKATA
	GRANICA URBANISTIČKE PARCELE
UP 123	OZNAKA URBANISTIČKE PARCELE
<b>P</b>	POVRŠINA URBANISTIČKE PARCELE
<b>Iz</b>	INDEKS ZAUZETOSTI
<b>li</b>	INDEKS IZGRAĐENOSTI
<b>BRGP</b>	BRUTO GRAĐEVINSKA POVRŠINA
	POSTOJEĆA SAOBRAĆAJNICA
	PJEŠAČKA SAOBRAĆAJNICA
	PLANIRANA KOLSKA SAOBRAĆAJNICA
	ZAŠTITNA ZONA MAGISTRALNOG PUTA PO ZAKONU O PUTEVIMA
	POSTOJEĆA STS 10 / 04 kV
	POSTOJEĆI 10 kV VAZDUŠNI VOD
	BUDUĆE STS 10 / 04 kV
	BUDUĆI 10 kV KABLOVSKI VOD

IZVOD IZ LOKALNE STUDIJE LOKACIJE LAPČIĆI, karta 16, Telekomunikaciona mreža  
(Službeni list CG – opštinski propisi broj 11/12)

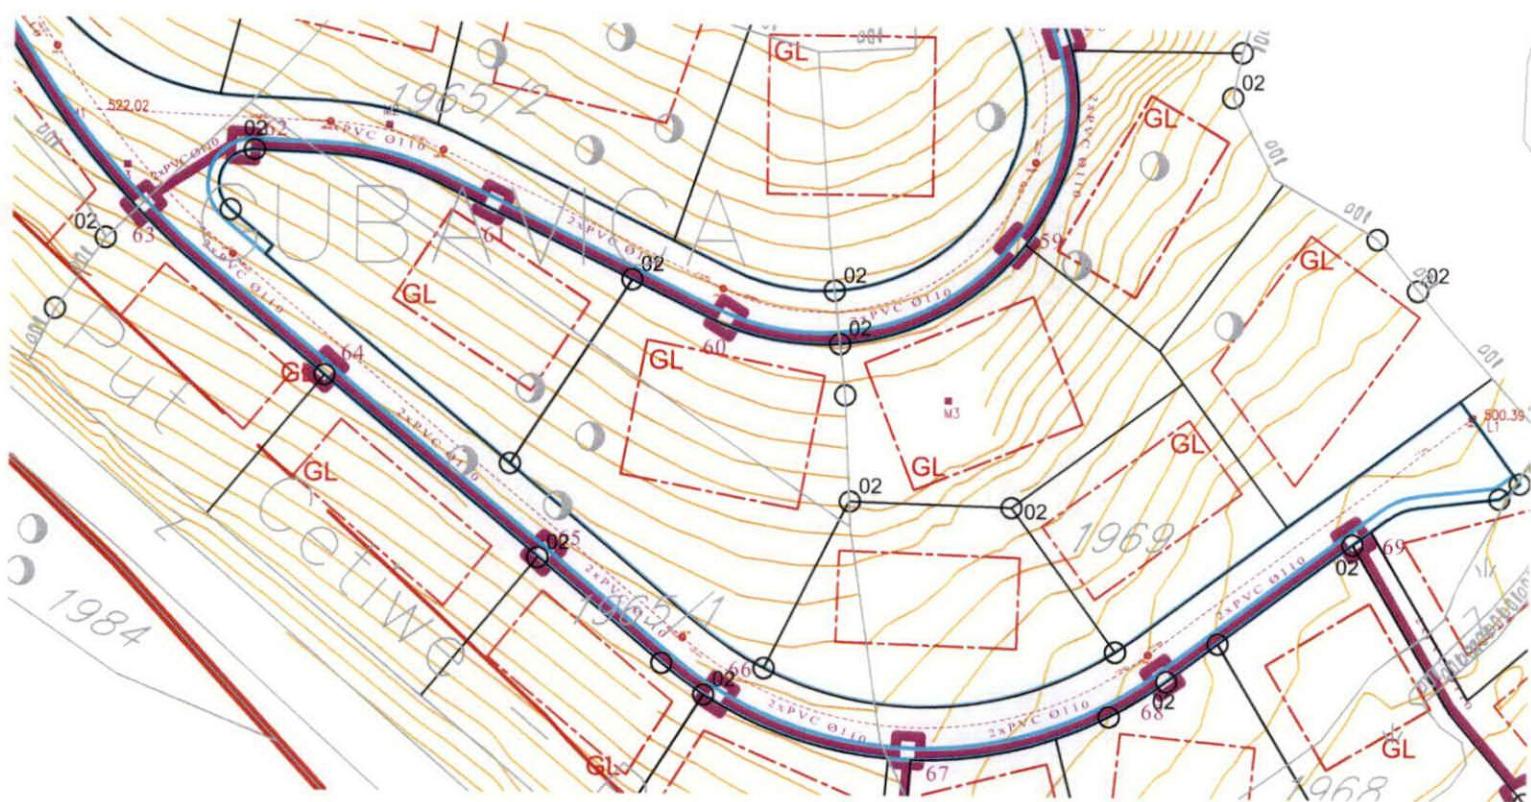

Rukovodilac Sektora za urbanizam,  
Mila Mitrović, dipl.ing.arh.



Budva, 25.11.2024. godine

# TELEKOMUNIKACIONA MREŽA

## LEGENDA



LSL - zona zahvata



REGULACIONA LINIJA



GRAĐEVINSKA LINIJA



GRAĐEVINSKA LINIJA PODZEMNIH  
ETAŽA



PREDLOŽENI GABARITI  
( nisu obavezujući )



URBANISTIČKE PARCELE  
POSTOJEĆIH OBJEKATA



GRANICA URBANISTIČKE PARCELE

UP 123

OZNAKA URBANISTIČKE PARCELE

**P**

POVRŠINA URBANISTIČKE PARCELE

**Iz**

INDEKS ZAUZETOSTI

**li**

INDEKS IZGRAĐENOSTI

**BRGP**

BRUTO GRAĐEVINSKA POVRŠINA



POSTOJEĆA SAOBRAĆAJNICA



PJEŠAČKA SAOBRAĆAJNICA



PLANIRANA KOLSKA SAOBRAĆAJNICA



ZAŠTITNA ZONA MAGISTRALNOG  
PUTA PO ZAKONU O PUTEVIMA



TELEKOMUNIKACIONA  
INFRASTRUKTURA 2 x PVC

Tabela 2. PLANIRANO STANJE – kapaciteti i pokazatelji

Oznaka urb. Parcele /UP/	Površina UP /m <sup>2</sup> /	Katastarska parcela	Površina pod objektima /m <sup>2</sup> /	Neizgradj. površina /m <sup>2</sup> /	Spratnost objekta	Bruto gradj. površina BRGP /m <sup>2</sup> /	Indeks zauzetosti Iz	Indeks izgradjenosti li	Prilaz parceli	Status objekta	Namjena
UP1	570	dio k.p.324/1	114	456	S+P+1	342	0.20	0.60	sa planirane kolske saobracajnice	izgradnja objekta	stambeni objekat
UP2	692	dio k.p.324/1	138	554	S+P+1	415	0.20	0.60	sa planirane kolske saobracajnice	izgradnja objekta	stambeni objekat
UP3	1038	dio k.p.331	208	830	S+P+1	623	0.20	0.60	sa planirane kolske saobracajnice	izgradnja objekta	stambeni objekat
UP4	874	dio k.p.331	175	699	S+P+1	524	0.20	0.60	sa pješacke staze	izgradnja objekta	stambeni objekat
UP5	366	dio k.p.1756	73	293	S+P+1	220	0.20	0.60	sa planirane kolske saobracajnice	izgradnja objekta	stambeni objekat
UP6	680	k.p.1782, dio k.p.1781	136	544	S+P+1	408	0.20	0.60	sa planirane kolske saobracajnice	izgradnja objekta	stambeni objekat
UP7	498	dio k.p.1782	100	398	S+P+1	299	0.20	0.60	sa planirane kolske saobracajnice	izgradnja objekta	stambeni objekat
UP8	630	k.p.1802	126	504	S+P+1	378	0.20	0.60	sa planirane kolske saobracajnice	izgradnja objekta	stambeni objekat
UP9	1196	k.p.1783, dio k.p.1784, dio k.p.1799	239	957	S+P+1	718	0.20	0.60	sa planirane kolske saobracajnice	izgradnja objekta	stambeni objekat
UP10	Na javnom uvidu je bila planirana izgradnja objekta , u medjuvremenu je nelegalno izgradjen i sad se tretira kao postojeći UP 81'.										
UP11	593	k.p.1797	119	474	S+P+1	356	0.20	0.60	sa pješacke staze	izgradnja objekta	stambeni objekat
UP12	762	dio k.p.2117	152	610	S+P+1	457	0.20	0.60	sa pješacke staze	izgradnja objekta	stambeni objekat
UP13	712	dio k.p.2117	142	570	S+P+1	427	0.20	0.60	sa pješacke staze	izgradnja objekta	stambeni objekat
UP14	677	dio k.p.2117	135	542	S+P+1	406	0.20	0.60	sa pješacke staze	izgradnja objekta	stambeni objekat
UP15	666	dio k.p.284	133	533	S+P+1	400	0.20	0.60	sa planirane kolske saobracajnice	izgradnja objekta	stambeni objekat

<b>UP59</b>	285	dio k.p.1960/1	57	228	S+P+1	171	0.20	0.60	sa planirane kolske saobracajnice	izgradnja objekta	stambeno-turisticki objekat
<b>UP60</b>	338	dio k.p.1960/1	68	270	S+P+1	203	0.20	0.60	sa planirane kolske saobracajnice	izgradnja objekta	stambeno-turisticki objekat
<b>UP61</b>	784	dio k.p.1960/2	157	627	S+P+1	470	0.20	0.60	sa planirane kolske saobracajnice	izgradnja objekta	stambeno-turisticki objekat
<b>UP62</b>	800	dio k.p.1960/3	160	640	S+P+1	480	0.20	0.60	sa planirane kolske saobracajnice	izgradnja objekta	stambeno-turisticki objekat
<b>UP63</b>	1398	dio k.p.1960/4	280	1118	S+P+1	839	0.20	0.60	sa planirane kolske saobracajnice	izgradnja objekta	stambeno-turisticki objekat
<b>UP64</b>	1086	dio k.p.1960/1 i dio k.p.1965/2	217	869	S+P+1	652	0.20	0.60	sa planirane kolske saobracajnice	izgradnja objekta	stambeno-turisticki objekat
<b>UP65</b>	1495	dio k.p.1965/2 i dio k.p.1966	299	1196	S+P+1	897	0.20	0.60	sa planirane kolske saobracajnice	izgradnja objekta	stambeno-turisticki objekat
<b>UP66</b>	1586	dio k.p.1965/2, dio k.p.1966 i dio k.p.1969	317	1269	S+P+1	952	0.20	0.60	sa planirane kolske saobracajnice	izgradnja objekta	stambeno-turisticki objekat
<b>UP67</b>	1108	dio k.p.1965/1 i dio k.p.1965/2	222	886	S+P+1	665	0.20	0.60	sa planirane kolske saobracajnice	izgradnja objekta	stambeno-turisticki objekat
<b>UP68</b>	1374	dio k.p.1965/1 i dio k.p.1965/2	275	1099	S+P+1	824	0.20	0.60	sa planirane kolske saobracajnice	izgradnja objekta	stambeno-turisticki objekat
<b>UP69</b>	975	dio k.p.1969	195	780	S+P+1	585	0.20	0.60	sa planirane kolske saobracajnice	izgradnja objekta	stambeno-turisticki objekat
<b>UP70</b>	832	dio k.p.1970	166	666	S+P+1	499	0.20	0.60	sa planirane kolske saobracajnice	izgradnja objekta	stambeno-turisticki objekat
<b>UP71</b>	894	dio k.p.1965/1, dio k.p.1965/2 i dio k.p.1969	179	715	S+P+1	536	0.20	0.60	sa planirane kolske saobracajnice	izgradnja objekta	stambeno-turisticki objekat
<b>UP72</b>	661	dio k.p.1969	132	529	S+P+1	397	0.20	0.60	sa planirane kolske saobracajnice	izgradnja objekta	stambeno-turisticki objekat
<b>UP73</b>	1052	dio k.p.1970	210	842	S+P+1	631	0.20	0.60	sa planirane kolske saobracajnice	izgradnja objekta	stambeno-turisticki objekat
<b>UP74</b>	790	dio k.p.1965/1	158	632	S+P+1	474	0.20	0.60	sa planirane kolske saobracajnice	izgradnja objekta	stambeno-turisticki objekat
<b>UP75</b>	890	dio k.p.1965/2	178	712	S+P+1	534	0.20	0.60	sa planirane kolske saobracajnice	izgradnja objekta	stambeno-turisticki objekat
<b>UP76</b>	724	dio k.p.1965/3	145	579	S+P+1	434	0.20	0.60	sa planirane kolske saobracajnice	izgradnja objekta	stambeno-turisticki objekat
<b>UP77</b>	887	dio k.p.1965/4	177	710	S+P+1	532	0.20	0.60	sa planirane kolske saobracajnice	izgradnja objekta	stambeno-turisticki objekat
<b>UP78</b>	500	dio k.p.1965/1 i dio k.p.1969	100	400	S+P+1	300	0.20	0.60	sa planirane kolske saobracajnice	izgradnja objekta	stambeno-turisticki objekat
<b>UP79</b>	793	dio k.p.1969 i dio k.p.1968	159	634	S+P+1	476	0.20	0.60	sa planirane kolske saobracajnice	izgradnja objekta	stambeno-turisticki objekat
<b>UP80</b>	945	dio k.p.1965/1 i dio k.p.1969	189	756	S+P+1	567	0.20	0.60	sa pješacke staze	izgradnja objekta	stambeno-turisticki objekat