



CRNA GORA
OPŠTINA BUDVA
Sekretarijat za urbanizam i održivi razvoj

Trg Sunca br. 3, 85310 Budva, Crna Gora, tel: +382 33 451 287, e-mail: urbanizam.bd@budva.me

Broj: 06-332/23-541/3
Budva, 17.07.2023. godine

Sekretarijat za urbanizam i održivi razvoj opštine Budva, rješavajući po zahtjevu PETKOVIĆ VELIMIRA I PETKOVIĆ VESNE iz Budve, na osnovu člana 74 Zakona o planiranju prostora i izgradnji objekata ("Službeni list CG", br. 64/17, 44/18, 63/18, 11/19, 82/20, 86/22 i 04/23), Uredbe o povjeravanju dijela poslova Ministarstva ekologije, prostornog planiranja i urbanizma jedinicama lokalne samouprave ("Službeni list CG" br. 87/18, 28/19, 75/19, 116/20 i 76/21, 141/21 i 151/22), Pravilnika o obrascu za izdavanje urbanističko tehničkih uslova ("Službeni list CG" br. 70/17), Prostornog plana posebne namjene za obalno područje ("Službeni list CG" br. 56/18) i DUP "Dubovica I – izmjene i dopune" ("Službeni list CG-opštinski propisi" br. 01/14), evidentiranih u Centralnom registru planske dokumentacije, izdaje:

URBANISTIČKO-TEHNIČKE USLOVE
za izradu tehničke dokumentacije za
izgradnju objekta

1. URBANISTIČKA PARCELA

Blok broj: 11

Urbanistička parcela broj: 34 koju čine **djelovi katastarskih parcela br. 1648 i 1649/1 KO Budva.**

Djelovi predmetnih katastarskih parcela ulaze u trasu saobraćajnice po DUP-u.

Tačni podaci o katastarskim parcelama koje čine predmetnu urbanističku parcelu utvrđiće se kroz izradu Elaborata parcelacije po planskom dokumentu. Elaborat izrađuje ovlašćena geodetska organizacija i mora biti ovjeren od strane Uprave za nekretnine – PJ Budva.

2. POSTOJEĆE STANJE NA URBANISTIČKOJ / KATASTARSKOJ PARCELI

U listu nepokretnosti broj 817 za KO Budva, od 02.06.2023. godine, na katastarskoj parceli br. **1649/1** upisan je voćnjak 3. klase površine 1500m² i građevinska parcela površine 5m². Na kat.parceli nema upisanih tereta i ograničenja, a kao vlasnik upisana je Petković (Cvetko) Vesna.

U listu nepokretnosti broj 4206 za KO Budva, od 02.06.2023. godine, na katastarskoj parceli br. **1648** upisane su šume 4. klase površine 1805m² i pomoćna zgrada površine 33m². Na kat.parceli nema upisanih tereta i ograničenja, a kao vlasnik upisan je Petković (Cvetko) Velimir.

3. PLANIRANA NAMJENA OBJEKTA

SS1 - Stanovanje srednje gustine u zoni sa postojećim objektima na sopstvenoj parceli (srednje visoki objekti)

Novoplanirani objekti mogu biti slobodnostojeći objekti na parceli ili jednostrano uzidani (dvojni objekti). (tekstualni dio DUP-a, Poglavlje 5.7, strana 76)

Na urbanističkim parcelama namenjenim stanovanju dozvoljena je izgradnja bazena, fontana, sportskih terena, pomoćnih zgrada, privrednih zgrada uz stambene objekte koje ne ugrožavaju životnu sredinu (različite kancelarije, službe, biroi, ugostiteljsko-turistički sadržaji, prodavnice, zanatske radnje), garaža i parking mesta. (tekstualni dio DUP-a, Poglavlje 5.1.1 , strana 60 i poglavlje 5.3.5 strana 69)

Prema nacinu građenja objekti stambene namjene mogu biti **rezidencijalni, jednoperodični, gradsk a vila, višeperodični i višestambeni objekti:**

- Pod **rezidencijalnim objektom**, smatra se objekat visokog standarda stanovanja manje gustine sa jednom funkcionalnom stambenom jedinicom.
- Pod **jednoperodičnim objektom**, smatra se objekat sa najviše 3 stambene jedinice, pri čemu se i turistički apartman smatra stambenom jedinicom.
- Pod **gradskom vilom**, smatra se objekat visokog standarda stanovanja manje gustine sa najviše 4 funkcionalne stambene jedinice.
- Pod **višeperodičnim objektom**, smatra se objekat s najmanje 4, a najviše 6 funkcionalnih jedinica, pri čemu se i turistički apartman smatra stambenom jedinicom.
- Pod **višestambenim objektom**, smatra se zgrada s najmanje 7 funkcionalnih jedinica, pri čemu se i turistički apartman smatra stambenom jedinicom. (tekstualni dio DUP-a, Poglavlje 5.1.2, strana 63)

Novoplanirani objekti mogu biti slobodnostojeći objekti na parceli ili jednostrano uzidani (dvojni objekti). (tekstualni dio DUP-a, Poglavlje 5.8, strana 78)

Na urbanističkim parcelama namenjenim stanovanju dozvoljena je izgradnja bazena, fontana, sportskih terena, pomoćnih zgrada, privrednih zgrada uz stambene objekte koje ne ugrožavaju životnu sredinu (različite kancelarije, službe, biroi, ugostiteljsko-turistički sadržaji, prodavnice, zanatske radnje), garaža i parking mesta. (tekstualni dio DUP-a, Poglavlje 5.1.1 , strana 60 i poglavlje 5.3.5 strana 69)

Turistički objekat

Kao turistička namjena planom nisu definisane posebne lokacije, već se one uklapaju u pretežnu namjenu na nivou bloka. Turistički kapaciteti u okviru druge pretežne namjene podrazumevaju objekte u kojima se turistima pruža usluga smeštaja sa ishranom.

Na pojedinim lokacijama u okviru druge pretežne namjene mogu se graditi turistički kapaciteti, ukoliko oni ne predstavljaju značajnu smetnju za okolinu koji su definisani u poglavlju 5.1.2.tačka 16 strana 64.(dozvoljene su djelatnosti kod kojih se ne javlja buka i zagađenje okoline).

Objekti se svojim gabaritom moraju uklopiti u planiranu izgradnju i za njih važe uslovi koji su definisani za pretežnu namjenu zone u kojoj se urbanistička parcele nalazi, osim uslova za rešavanje mirujućeg saobraćaja gde se primenjuju uslovi iz tačke 5.3.11. (Poglavlje 5.11 strana 86)

4. PRAVILA PARCELACIJE

U skladu sa članom 13, tačka 1 i 2 Pravilnika o načinu izrade i sadržini tehničke dokumentacije za građenje objekta ("Službeni list CG" broj 44/18 i 43/19) uraditi Elaborat parcelacije po planskom dokumentu, kako bi se tačno utvrdila površina predmetnih katastarskih parcela koje formiraju urbanističku parcelu. Stavom 2 člana 13 Pravilnika o načinu izrade i sadržini tehničke dokumentacije za građenje objekta je predviđeno da se za objekte infrastrukture, umjesto Elaborata parcelacije po planskom dokumentu, prilaže grafički prikaz buduće trase objekta na ažurnim katastarskim podlogama.

Elaborat izrađuje ovlašćena geodetska organizacija u skladu sa članom 138 Zakona o državnom premjeru i katastru nepokretnosti („Službeni list RCG“ broj 29/07 i „Službeni list CG“ br. 32/11, 40/11, 43/15, 37/17 i 17/18). Elaborat mora biti ovjeren od strane Uprave za nekretnine, Područna jedinica Budva, u skladu sa članom 141 Zakona o državnom premjeru i katastru nepokretnosti kojim je propisano da kontrolu, pregled i prijem Elaborata vrši organ uprave i potvrđuje pečatom i potpisom ovlašćenog lica.

Ukoliko na postojećim granicama parcela dođe do neslaganja između ažurnog katastarskog stanja i plana, mjerodavno je ažurno katastarsko stanje.

Članom 237 važećeg zakona, je predviđeno da se do donošenja Plana generalne regulacije Crne Gore može graditi na dijelu urbanističke parcele, ako nedostajući dio urbanističke parcele ne utiče na funkcionalnost i pristup objektu i uz uslov da se urbanistički parametri utvrđeni planom za urbanističku parcelu umanjuju za nedostajući dio urbanističke parcele.

Kroz izradu Idejnog rješenja urbanističke parcele dokazati ispunjenost uslova propisanih članom 237 Zakona o planiranju prostora i izgradnji objekata.

5. PRAVILA REGULACIJE

Prikazana su u grafičkom prilogu plana i definisana u tekstualnom djelu DUP-a, poglavljje 5.7.2 Horizontalna i vertikalna regulacija za SS1, SS2 i SS4 (strana 76)

Oblik i veličina gabarita zgrade u grafičkim prilozima je data kao simbol i može se prilagođavati potrebama investitora ukoliko se poštuju striktno zadate:

- građevinske linije i udaljenja od susjednih urbanističkih parcela, odnosno objekata,
- maksimalna dozvoljena spratnost,
- maksimalna ukupna površina pod objektom, odnosno objektima na parceli,
- maksimalna ukupna bruto razvijena građevinska površina objekta, odnosno objekata na parceli,
- kao i svi ostali uslovi iz plana i važeći zakonski propisi, pravilnici i standardi. (tekstualni dio DUP-a, Poglavlje 5.7, strana 76)

Građevinska linija (GL)

Utvrđuje se detaljnim urbanističkim planom (u grafičkom prilogu karta regulacije) u odnosu na regulacionu liniju, a predstavlja liniju na, iznad i ispod površine zemlje, do koje je dozvoljeno građenje.

Građevinska linija je definisana kao linija do koje se može graditi. Regulaciona i građevinska linija se u pojedinim slučajevima mogu i poklapati (RL=GL). Građevinska linija prema regulacionoj liniji je obavezujuća i na nju se postavlja minimalno jedna fasada objekta.

Nije dozvoljeno građenje između građevinske i regulacione linije. Iz predhodnog stava izuzima se potpuno ukopan dio zgrade namjenjen za garaže. Postojeći objekti koji se nalaze u pojasu između planirane regulacione i građevinske linije, ne mogu se rekonstruisati, nadzidivati ili dograđivati, već samo investiciono održavati.

Zgrada može biti postavljena svojim najisturenijim dijelom do građevinske linije. Erkeri, terase, balkoni i drugi istureni dijelovi objekta mogu da prelaze građevinsku liniju prama neizgrađenim javnim površinama (zelenilo i saobraćajnice) najviše do 1,20 m, na max. 50% površine fasade, na minimalnoj visini od 3,0 m od konačno nivelišanog i uređenog okolnog terena ili trotoara.(tekstualni dio DUP-a, Poglavlje 5.3.7, strana 70)

Bočna građevinska linija

Min. odstojanje objekta od bočne granice parcele za slobodnostojeće objekte je 2,50 m, izuzetno ovo rastojanje može biti i manje (min1,50), ukoliko je oblik parcele nepravilan i ukoliko je najmanje rastojanje od susjednog objekta min. 4,0m.

Min. odstojanje objekta od bočne granice parcele za jednostrano uzidane objekte je 3,0 – 4,0 m prema slobodnom djelu parcele, izuzetno ovo rastojanje može biti i manje (od 1,50m – 2,5m) ukoliko je oblik parcele nepravilan i ukoliko je rastojanje od susjednog objekta min. 4,0m.

Minimalno odstojanje objekata od susjednog objekta je 4,0m.

Minimalno odstojanje se računa od stepenica, konzola, lođa i ostalih poluzatvorenih isturenih dijelova zgrade.

Zadnja građevinska linija

Minimalno odstojanje objekta od zadnje granice parcele je 4,0 m.

Minimalno odstojanje se racuna od stepenica, konzola, loda i ostalih poluzatvorenih isturenih dijelova zgrade.

Izgradnja na ivici parcele (dvojni objekti i objekti u prekinutom nizu) je moguća isključivo uz pismeno odobrenje vlasnika parcele na čijoj granici je predviđena izgradnja. (tekstualni dio DUP-a, Poglavlje 5.7.2, strana 77)

Postavljanje novoplaniranih objekata na granicu susjedne parcele definije se na sljedeći način:

- Izgradnja na ivici parcele (dvojni objekti) je moguća isključivo uz pisanu saglasnost vlasnika susjedne parcele na čijoj granici je predviđena izgradnja. Ukoliko se objekat postavlja na granicu sa susjednom parcelom, sa te strane nije dozvoljeno postavljati bilo kakve otvore.
- Na objektima koji svojom bočnom fasadom gledaju na javni prolaz, saobraćajnicu unutar bloka, dozvoljeno je ostaviti otvore na toj fasadi samo u slučajevima kada je širina ovog javnog prolaza 5,5 metara i više.
- Nije dozvoljeno zatvarati svjetlarnike postojećih objekata, već formirati iste ili slične u novoprojektovanim objektima.
- Ukoliko je novoplanirana zgrada udaljena od susjedne manje od 4,0 m, nije dozvoljeno sa te strane novoplanirane zgrade postavljati otvore stambenih prostorija, već samo otvore pomoćnih prostorija sa prozorima maksimalne veličine 60 x 60 cm i sa visinom parapeta 1,80 m.(tekstualni dio DUP-a, Poglavlje 5.3.9, strana 70)

Podzemna građevinska linija PGL

Podzemne garaže kod planiranih objekata mogu zauzimati veću površinu od gabarita objekta u nivou prizemlja. U tom slučaju podzemna građevinska linija garaže (PGL) se određuje na sljedeći način:

- najmanje udaljenje PGL od bočnih granica susjedne urbanističke parcele je 1,5 m, osim kod jednostrano uzidanih i dvostrano uzidanih objekata, kada se PGL poklapa sa bočnim granicama susjedne urbanističke parcele,
- najmanje udaljenje PGL od zadnje granice susjedne urbanističke parcele je 1,5 m,
- PGL prema javnoj saobraćajnici može da se poklapa sa granicom urbanističke parcele, odnosno udaljenje može biti 0,0 m,

- uz ispunjenje prethodnih uslova horizontalni gabarit podzemne etaže namijenjena za garažu **ne smije** biti veći od 75 % površine pripadajuće urbanističke parcele za stambene, objekte, za turističke objekte **ne smije** biti veći od 90 %, ukoliko PGL nije definisana u grafičkom prilogu list broj 08. Regulacija i niveličacija (tekstualni dio DUP-a Poglavlje 5.3.11. strana 71)

Podzemna etaža (garaža - G, podrum - Po ili suteren - Su) je dio objekta koji je sasvim ili do 2/3 svoje visine ispod **konačno uređenog i nivelišanog terena**. Spratna visina (od poda do poda) podzemne etaže je najviše 3,0 m. Objekti mogu imati samo jedan podrum (garažu), osim objekata javne namjene, viseštambenih objekata i poslovnih objekata, kod kojih zbog obezbeđenja potrebnih mesta za stacioniranje vozila garaža može biti u više podzemnih etaža. Spratne visine podruma ili suterena ne mogu biti više od 3,0 m, ni niže od 2,20 m.

Garaže nisu obavezujuće, u okviru urbanističke parcele.

Kota prizemlja je:

- na pretežno ravnom terenu: najviše do 1,20 m iznad konačno nivelišanog i uređenog terena. Za objekte sa podrumskim ili suterenskim etažama, orijentaciona kota poda prizemlja može biti najviše 1,50 m iznad konačno nivelišanog i uređenog terena;
- na terenu u većem nagibu: u nivou poda najniže korisne etaže i iznosi najviše 3,50 m iznad kote konačno nivelišanog i uređenog terena najnižeg dijela objekta.(tekstualni dio DUP-a poglavljje 5.7.2 strana 77)

Spratna visina (mjereno od poda do poda) za obračun visine objekta, iznosi za:

- stambenu etažu od 3,0m do 3,20 m;
- prizemnu etažu koja se koristi za komercijalne i ugostiteljske sadržaje do 4,00m;
- izuzetno, za osiguranje kolskog pristupa za interventna vozila kroz objekat, najveća svjetla visina etaže prizemlja samo na mjestu prolaza iznosi 4,50m,

Spratne visine mogu biti i više od navedenih ukoliko to zahtijeva specijalna namjena objekta ili posebni propisi, ali visina objekta ne može biti viša od najveće dozvoljene visine (definisane u metrima) određene urbanističkim uslovima.

Spratnost objekta ne može biti veća od one date planom u grafičkom prilogu - listu 08. "Planirano stanje - regulacija i niveličacija". (poglavlje 5.1.2. strana 62)

Krovovi

Krovovi ovih objekata mogu biti kosi ili ravni u zavisnosti od arhitektonske koncepcije.

Ukoliko je krov kos krovni pokrivač prilagoditi nagibu 18-23°. Voda sa jednog krova ne smije se sливати na drugi objekat.

Maksimalna visina sljemensa krova objekta (ili vrha najviseg sljemensa, kod slozenih krovova) je 3,50 m mjereno od gornjeg ivice vijenca do sljemensa krova.

Potkrovje je dio objekta ispod krovne konstrukcije, a iznad međuspratne konstrukcije posljednje etaže i može biti formirano na sljedeće načine:

- potkrovje ispod kosog krova čija svjetla visina na najnižem mjestu može biti maksimalno 1,50 m, uz nagib krova do 23°, mjereno u visini nazidka; i u ovakovom potkrovju se može planirati korisni prostor isključivo u jednom nivou, uz mogućnost izgradnje samo jedne galerije;
- potkrovje ispod ravnog krova, krova blagog nagiba do 10°, poluobličastog krova ili mješovitog krova, može imati površinu do 75% površine tipske nadzemne etaze, uvučeno pretežno s ulične strane (povučeni sprat - Ps);

- potkrovље svojom površinom ne smije izlaziti iz horizontalnog gabarita objekta. (tekstualni dio DUP-a, Poglavlje 5.1.2, strana 62)

Visina vijenca iznosi:

Maksimalna visina vijenca iznosi $12 \text{ m}(G+P+2+P_k) - 13,5\text{m} (G+P+2+3)$, mjereno od konačno nivelišanog i uređenog terena najnižeg djela objekta do gornje ivice krovnog vijenca.

Maksimalna visina vijenca objekta mjeri se:

- na pretežno ravnom terenu – od konačno nivelišanog i uređenog terena do gornje ivice konstrukcije polednje etaže ili horizontalnog serklaža,
- na terenu u većem nagibu – od kote poda najniže korisne etaže do gornje ivice konstrukcije posljednje etaže ili horizontalnog serklaža (tekstualni dio DUP-a poglavje 5.7.2. strana 77)

Nivelacija urb.parcela

Planom je određena nivelacija javnih površina iz koje proizilazi i nivelacija prostora za izgradnju objekata. Visinske kote na ulicama su bazni elementi za definisanje nivelacije ostalih tačaka i dobijaju se interpolovanjem.

Nivelaciji terena parcela korisnika rješavati tako što će se odvodnjavanje terena vršiti prema javnim saobraćajnim površinama ili putem atmosferske kanalizacije. Nije dozvoljeno odvodnjavanje prema susjednim parcelama. (tekstualni dio DUP-a poglavje 5.3.12 strana 72)

U slučaju da je projektovani objekat odstupa od građevinskih linija - minimalnih rastojanja od granice susjednih parcela i susjednih objekata, definisanih u grafičkom i tekstualnom dijelu plana za svaku namjenu pojedinačno, neophodno je pribaviti saglasnost vlasnika susjedne/ih parcele/a, shodno tekstualnom dijelu plana.

6. URBANISTIČKI PARAMETRI

POVRŠINA URBANISTIČKE PARCELE u m ²	MAX BRGP OBJEKTA u m ²	MAX POVRŠNA POD OBJEKTOM u m ²	INDEKS IZGRAĐENOSTI	INDEKS ZAUZETOSTI	SPRATNOST/B.R.ETAŽA
URBANISTIČKA PARCELA 34 u bloku 11	862	1126	282	1.31	0.33

Na predmetnoj urbanističkoj parcelli predviđena je izgradnja jednog objekta.

- U planu Dubovica I, izmjene i dopune na parcelama na kojima je predviđena nova gradnja, a koje su razmatrane ovim planom, obrađivač plana predlaže da se na jednoj urbanističkoj parcelli mogu predvidjeti dva (2) nova objekta umjesto jednog (1) i obratno ukoliko ukupan zbir površina ne prekoračuje maksimalne vrijednosti parametara predviđenih za tu urbanističku parcellu, a u svemu prema zadatim urbanističkim uslovima. (tekstualni dio DUP-a, strana 69).
- Planom definisana bruto razvijena građevinska površina (BRGP) obavezujuća je i preko nje se ne može graditi. BRGP podruma ili suterena se uzima ili ne uzima u obzir zavisno od namjene. Ukoliko je namjena podruma ili suterena poslovna (stambeni prostor, trgovina, diskoparket ili neka druga namjena čija funkcija opterećuje parcellu infrastrukturom) onda se u ukupnu BRGP računa i površina podruma ili suterena. Ukoliko je namjena podruma ili suterena garaža, stanarske ostave (podrumi), magacini ili instalaciona etaža onda se njihova površina ne uračunava u ukupnu BRGP. (tekstualni dio DUP-a, strana 96).
- Dozvoljena je fazna izgradnja objekta ukoliko dio objekta koji se gradi predstavlja funkcionalnu i arhitektonsku cjelinu, a na osnovu uslova definisanih u tacki 5.20. Uslovi za arhitektonsko

oblikovanje. Konacno izgradeni objekat ne smije da prede maksimalno dozvoljenu povrsinu pod objektom i maksimalno dozvoljenu spratnost date na nivou urbanisticke parcele.

- Suteren i podrum objekta se koristi isključivo za pomoćne prostorije i garažu. Nije moguća prenamjena garaža, u skladu sa uslovima za parkiranje i garažiranje vozila. U prizemljima ili djelu prizemlja mogu biti lokali sa djelatnostima koje ne ugrožavaju okolinu.
- Potrebna površina za dječja igrališta (za djecu 3-11 godina) je po normativu 1 m²/stan (minimalno 100-150 m²). (tekstualni dio DUP-a, poglavље 5.7.3, strana 78).
- Ukoliko je objekat na strmom terenu, obrađivač plana predlaže kaskadnu gradnju, tako da se ukoliko objekat izlazi na dve ulice (gornju i donju) omogući pristup i sa gornje ulice i da jedna etaža bude iznad nivoa ulice. Kod kaskadnih objekata visina objekta u svakoj tački, u odnosu na konačno nivelišan i uređen teren, ne smije preći maksimaln planom dozvoljenu visinu. (Poglavlje 5.3.13. izgradnja na terenu sa nagibom, strana 72)
- Ukoliko postoji neusaglašenosti između spratnosti date u tabeli i grafičkog priloga – list 08. "Planirano stanje – regulacija I nivелација", važeća je spratnost iz grafičkog priloga.

7. POTREBA IZRADE GEOLOŠKIH PODLOGA, POTREBA VRŠENJA GELOŠKIH ISTRAŽIVANJA, PREPORUKE ZA SMANJENJE UTICAJA I ZAŠTITU OD ZEMLJOTRESA

Prije izrade tehničke dokumentacije investitor je obavezan da u skladu sa Članom 5. Zakona o geološkim istraživanjima ("Službeni list RCG" broj 28/93, 27/94, 42/94 i 26/07 i "Službeni list CG" broj 28/11) izraditi **Revidovani Projekat osnovnih geoloških istraživanja tla** za predmetnu lokaciju, u cilju utvrđivanja osnovnih geoloških uslova za projektovanje investicionih objekata. Geološka istraživanja, izradu projekta geoloških istraživanja i reviziju vrše privredna društva, odnosno druga pravna lica koja imaju licencu.

Za objekte veće od 1000m² ili sa 4 i više nadzemnih etaža, shodno članu 7. Zakona o geološkim istraživanjima ("Službeni list RCG" broj 28/93, 27/94, 42/94 i 26/07 i "Službeni list CG" broj 28/11) izraditi **Revidovani Projekat geoloških istraživanja tla za predmetnu lokaciju i Revidovani Elaborat o rezultatima izvršenih geoloških istraživanja**, kojima se detaljno određuju inženjersko-geološke, hidro-geološke i geomehaničke karakteristike temeljnog tla, geotehničke i seizmološke karakteristike terena i prikaz i ocjenu rezultata istraživanja sa obradom dobijenih podataka i zaključkom o uslovima i načinu fundiranja objekta na prostoru koji je istraživan.

Pri projektovanju objekata preporučuje se korišćenje propisa EUROCODES, naročito EUROCODE 8 - Projektni propis za zemljotresnu otpornost konstrukcija. Takođe se preporučuje zadržavanje postojećeg drveća i druge vegetacije na građevinskim parcelama, gdje god je to moguće, jer povoljno utiče na očuvanje stabilnosti terena.

U slučaju da je nagib terena $\beta > 20^\circ$, ako je dubina iskopa veća od $H > 3m$, ako je rastojanje do susjednog objekata manje od 2 visine iskopa, ako su sleganja veća od 5cm ili ako su prisutne podzemne vode, neophodno je uraditi **Projekat zaštite temeljne jame**.

8. USLOVI ZA ZAŠTITU OD ELEMENTARNIH NEPOGODA I TEHNIČKO-TEHNOLOŠKIH I DRUGIH NESREĆA

U cilju zaštite od elementarnih nepogoda postupiti u skladu sa Zakonom o zaštiti i spasavanju ("Službeni list CG" broj 13/07, 05/08, 86/09, 32/11 i 54/16) i Pravilnikom o mjerama zaštite od elementarnih nepogoda ("Službeni list CG" broj 79/04).

Projektnom dokumentacijom potrebno je predvideti propisane mere zaštite od požara za objekte sa 4 i više etaža i objekte za javnu upotrebu površine preko 400m² (hoteli, pansioni, sportske hale, tržni centri

i slično), shodno članu 85, 86, 87, 88 i 89. Zakon o zaštiti i spašavanju („Službeni list CG“ broj 13/07, 05/08, 86/09, 32/11 i 54/16).

Garaža mora ispunjavati uslove propisane Pravilnikom o tehničkim zahtjevima za zaštitu garaža za putničke automobile od požara i eksplozija („Službeni list CG“ broj 09/12).

Elaboratom zaštite na radu, predvidjeti mjere zaštite na radu za objekte koji imaju jedan ili više poslovnih prostora kao i za rušenje postojećeg objekta bilo koje namjene, shodno Članu 9. Zakonu o zaštiti i zdravlju na radu („Službeni list CG“ broj 34/14). Pri izgradnji objekata poslodavac koji izvodi radove dužan je da izradi Elaborat o uređenju gradilišta u skladu sa Pravilnikom o sadržaju Elaborata o uređenju gradilišta („Službeni list RCG“ broj 04/99).

Aktivnosti od interesa za odbranu sprovoditi na osnovu Zakona o odbrani ("Službeni list RCG" 47/2007) i podzakonskih akata koja prizlaze iz ovog zakona.

9. USLOVI ZA ARHITEKTONSKO OBLIKOVANJE

Oblikovanje objekta prema frekventnim saobracajnicama je reprezentativno, u duhu moderne arhitekture, bez upotrebe istorijskih etno elemenata drugih sredina (balustrade, gipsarski radovi i sl.) (tekstualni dio DUP-a poglavље 5.7.3, strana 77)

Novi ambijent, objekat, zgrada i sl. ne smiju se formirati na bazi onih elemenata i kompozicija koji vode ka kiću, kao što su lažna postmodernistička arhitektura, napadni folklorizam, istorijski etno-elementi drugih sredina (balustrade, fasadne reljefne i profilisane dekoracije, figure i sl.). Pseudoarhitektura zasnovana na prefabrikovanim stilskim betonskim, plastičnim, gipsanim i drugim elementima, dodavanje lažnih mansardnih krovova (takozvanih šubara, kapa), arhitektonski nasilno pretvaranje ravnih krovova u kose (takozvano ukrovljavanje) itd.

U obradi fasada koristiti svijetle prigušene boje, u skladu sa karakteritičnim bojama podneblja (bijela, bež, siva, oker...). Kod primjene materijala u završnoj obradi fasada voditi racuna o otpornosti na atmosferske uticaje i povećan salinitet vazduha. Za zidanje i oblaganje kamenom koristiti autohton kamen, a zidanje i oblaganje vršiti na tradicionalni nacin.

Poželjna je upotreba korektivnog zelenila tamo gdje druge mjere nisu moguće. Upotreba zelenila za korekciju likovno arhitektonskih nedostataka postojećih zgrada je prihvatljiva i preporučuje se. U tom smislu se podržava vertikalno ozelenjavanje, ozelenjavanje krovova, primjena puzavica i sl.

Postojeći arhitektonski stil se mora poštovati prilikom nadgradnje, dogradnje, adaptacija i sl. Prilikom dodavanja bilo kakvih dijelova na postojeće građevine, ili prilikom njihove adaptacije - dozidivanje, nadzidivanje, zatvaranje i otvaranje raznih djelova, mjenjanje krova i sl., potrebno je da svi novi djelovi i radovi budu izvedeni u arhitektonском stilu u kome je izgrađena postojeća zgrada (npr. otvor prozora i vrata, balkoni terase nadograđenog i dograđenog djela moraju da budu iste veličine, boje i obrade kao postojeći, moraju da prate vertikalnu i horizontalnu liniju postojećih, krov i završetak krovnog vijenca mora biti u istom stilu kao na postojećem objektu i sl.). Nije dozvoljena promjena stila građenja. Izvorna fasada se mora očuvati prilikom prerada i popravki. Arhitektonska i koloristička rješenja fasada, koja se predlazu prilikom rekonstrukcije moraju da odgovaraju izvornim rješenjima. Nije dozvoljena koloristička prerada, oživljavanje, dodavanje boja i ukrasa koji nisu postojali na originalnoj zgradi, izmišljanje nove fasade i sl.

(tekstualni dio DUP-a poglavље 5.20 strana 92)

U cilju stimulisanja primjene lokalnog kamenja za obradu fasada, Opština Budva je, Odlukom o naknadi za komunalno opremanje gradskog zemljišta („Službeni list CG – opštinski propisi“, broj 01/15), predviđela da se naknada umanjuje za 15€ po 1m² ugrađene kamene fasade.

10. USLOVI ZA OGRAĐIVANJE URBANISTIČKE PARCELE

Parcele se mogu ograditi zidanom ogradom do visine od 0,90m, računajući od kote trotoara, ili transparentnom ogradom do visine 1,60m. Zidane i druge vrste ograda postavljaju se na regulacionu liniju i to tako da ograda, stubovi ograde i kapije budu unutar parcele koja se ograje.

Ograde objekta na uglu ne mogu biti visočije od 0,90m računajući od kote trotoara zbog obezbeđenja vizuelne preglednosti raskrsnice. Vrata i kapije na uličnoj ogradi mogu se otvarati samo ka unutrašnjosti parcele. (tekstualni dio DUP-a, strana 58)

11. USLOVI ZA IZGRADNJU PODZIDA

Na terenima u nagibu, na mjestima usjeka i nasipa, umjesto škarpi predviđjeti podzide. Podzide, uključujući i njihove stope predviđjeti unutar granica urbanističke parcele. Visina podzida ne može biti veća od 1,5 m, osim uz javne saobraćajnice.

Na mjestima usjeka i nasipa terena pod velikim nagibom teren nivelišati sa kaskadnim podzidima, uz poštovanje odredbi iz prethodnog stava. Minimalna širina kaskade između dva podzida je 2,0 m.

Nagib terena između dva susjedna kaskadirana podzida ne može biti veci od 30°. Svaki podzid viši od 1,0 m mora imati statički proračun sa dokazom obezbeđenja na prevrtanje.

Konstruktivni, staticki dio podzida izgraditi od armiranog betona, a vidljive djelove obložiti kamenom. Na podzidima predviđjeti dovoljan broj otvora za drenažu i ocjeđivanje voda iz terena obuhvaćenog podzidom. Na prostoru između dva susjedna kaskadirana podzida predviđjeti zelenilo koje svojim rastom neće ugroziti stabilnost podzida. U obzir dolaze žbunaste vrste, drveće koje u punim uzrastu ima manli habitus i korjenov sistem, puzavice, trava. (tekstualni dio DUP-a, Poglavlje 5.17, strana 90)

12. USLOVI ZA PEJZAŽNO OBLIKOVANJE URBANISTIČKE PARCELE

Površine pod zelenilom moraju da zauzimaju najmanje 20% urbanističke parcele.

Potrebna površina za dečije igralište, za djecu uzrasta 3-11 godina, je 1m² /po stanu. (tekstualni dio DUP-a, Poglavlje 5.7.3, str. 78)

Na površinama pod zelenilom ograničenog korišćenja izgradnju i uređenje slobodnih površina i površina pod zelenilom kao što su one na parcelama turističke namjene, višestambenog stanovanja i stanovanja sa poslovnim i komercijalnim djelatnostima, raditi isključivo na osnovu projektnе dokumentacije uz maksimalno korišćenje lokalnih oblikovnih elemenata i materijala za uređenje terena.

Pri izboru biljnog materijala i njegovog komponovanja naročito voditi računa o vizurama, spratnosti i arhitekturi objekata. Kod objekata sa poslovnim i komercijalnim djelatnostima prostor između objekta i ulice popločavati kamenim, betonskim ili behaton pločama. Moguće je i poločavanje štampanim betonom. Fizičkim barijerama (vrlo visoki ivičnjaci, podzidi, stepenice i sl.) sprječiti prilaz vozila na pješačke površine. Kombinovati parterno zelenilo sa žbunastim zasadima i drvećem. U parternoj kompoziciji treba primjenjivati mediteranski autohtoni parter. Predviđjeti travnjak otporan na sušu i gaženje. Za sadnju u žardinjerama koristiti nisko drveće, žbunaste vrste različitog kolorita i habitusa, perene i dekorativne puzavice. Informacione table i reklamne panoe uklopiti sa zelenilom i parternim rješenjem.

Površine po zelenilom ograničenog korišćenja na parcelama jednoporodičnog i višeporodičnog stanovanja uređivati i graditi uz maksimalno korišćenje lokalnih oblikovnih elemenata i materijala za uređenje terena (popločavanje, ograde i podzidi u kamenu i slično), što je u skladu sa mediteranskim ambijentom.

Za ozelenjavanje prednost davati autohtonim vrstama. Koristiti i kombinovati visokodekorativne biljne vrste (trave, cvijeće, perene, žbunaste vrste i drveće) različite visine, različitog habitusa (oblika krošnje), različitog vremena cvjetanja, različitih boja lišća i cvijeta. Izbjegavati vrste koje kod ljudi mogu izazvati polenske alergije.

Nije dozvoljena sječa maslina i drugih primjeraka vrijednog zelenila. Ovi vrijedni primjeri zelenila i njihov tretman prikazani su u Registru primjeraka vrijednog zelenila na grafičkom prilogu: list 07. "Planirano stanje – površine pod zelenilom i slobodne površine".

Za kategoriju površina pod zelenilom na parcelama jednoporodičnog, višeporodičnog i višestambenog stanovanja i stanovanja sa poslovnim i komercijalnim djelatnostima, pri izboru biljnog materijala i njegovog komponovanja voditi računa o vizurama, spratnosti i arhitekturi objekata.

Na parcelama jednoporodičnog stanovanja prostore između ulice i objekta ozeleniti dekorativnim vrstama, a dio parcele iza objekta može se koristiti kao bašta ili voćnjak. Preporučuje se gajenje voća kao svojevrstan vid aktivnog odmora stanovnika. Uređenje zelenih i slobodnih površina raditi po ugledu na stare vrtove kakvi se još mogu sresti na ovom prostoru. Na terenima u padu podzide uraditi sa oblogom od kamena i otvorima za drenažu.

Planom je predviđeno da se svi primjeri maslina i drugi primjeri vrijednog zelenila, evidentirani u Registru primjeraka vrijednog zelenila sačuvaju, a da se pojedina stabla maslina i drugi vrijedni primjeri zelenila presade na novu poziciju, a kako je to definisano na grafičkom prilogu. Na predmetnoj urbanističkoj parceli u registru vrijednih primjeraka zelenila navedena je maslina (*Olea europaea*) - prsn prečnik d=? cm, pod brojem 44, koja se čuva ili presađuje, i maslina (*Olea europaea*) - prsn prečnik 3 x d=15 - 25 cm, pod brojem 42, koja se čuva.

13. USLOVI ZA IZGRADNJU / POSTAVLJANJE / RUŠENJE POMOĆNIH OBJEKATA

U skladu sa članom 223 važećeg zakona, propisi jedinice lokalne samouprave, kojima se uređuju pomoći objekti, primjenjivaće se do donošenja Plana generalne regulacije Crne Gore.

Postupak pribavljanja odobrenja za postavljanje ili građenje pomoćnih objekata uređen je Odlukom o postavljanju, odnosno građenju i uklanjanju pomoćnih objekata („Službeni list CG – opštinski propisi“ br. 21/14) Shodno članu 2. Odluke, pomoći objekti svrstavaju se u tri tipa:

Tip 1: pomoći objekti koji čine funkcionalnu i ekonomsku cjelinu sa objektom čijem korišćenju služi pomoći objekat, kao što su: podzemne i nadzemne garaže, ostave, magacini, drvarnice, ljetne kuhinje, portirnice, objekti za radnike obezbjeđenja i slično.

Tip 2: pomoći objekti infrastrukture kao što su: septičke bio-jame, bunari, cisterne za vodu, rezervoari, bisterne, šahtovi, kotlarnice, uređaji za grijanje i hlađenje, plinski sistemi, solarni sistemi i slično.

Tip 3: pomoći objekti uređenja terena kao što su: ograde, potporni zidovi, bazeni, fontane, nadstrešnice, pergole, manji sportski tereni, dječja igrališta i slično.

Garažni prostor, otvoreni (nenatkriveni) bazeni sa bazenskom tehnikom, ne ulaze u obračun BRGP. (tekstualni dio plana, Separat urbanističko tehničkih uslova za stanovanje male gustine, poglavlje 3, str. 3).

14. USLOVI I MJERE ZA ZAŠITU ŽIVOTNE SREDINE

U skladu sa članom 40. Zakona o zaštiti prirode („Službeni list CG“ br.54/16), za izgradnju / rekonstrukciju objekta koji se nalazi u zaštićenom području prirode, a koji ne podliježe procijeni uticaja

na životnu sredinu u skladu sa posebnim propisima, ocijeni prihvatljivosti, koje nisu utvrđene planom upravljanja, potrebno je od Agencije za zaštitu prirode pribaviti dozvolu.

Za turističke objekte površine veće od 1000m², stambeno-poslovne objekte koji imaju više od 1000m² poslovnog prostora i garaže sa više od 200 parking mesta, shodno Zakonu o procjeni uticaja na životnu sredinu („Službeni list CG“ br. 75/18) i Uredbi o projektima za koje se vrši procjena uticaja na životnu sredinu („Službeni list RCG“ br. 20/07 i „Službeni list CG“ br. 47/13, 53/14 i 37/18), neophodna je izrada Elaborata o proceni uticaja na životnu sredinu.

Shodno Zakonu o procjeni uticaja na životnu sredinu („Službeni list CG“ broj 75/18) i Uredbi o projektima za koje se vrši procjena uticaja na životnu sredinu („Službeni list RCG“ 20/07 i „Službeni list CG“ br. 47/13, 53/14 i 37/18), i podnijeti zahtjev za procijenu potrebe izrade Elaborata o proceni uticaja na životnu sredinu.

Za objekte za koje nije propisana obaveza izrade procjene uticaja na životnu sredinu, potrebno je u projektnoj dokumentaciji predvideti mere zaštite od buke u skladu sa članom 19. Zakona o zaštiti od buke u životnoj sredini („Službeni list CG“ br. 28/11) i Pravilniku o zvučnoj zaštiti zgrada („Službeni list CG“ br. 50/16).

Na području DUP-a nalazi se jedan broj pojedinačnih primjeraka i niz grupa maslina. Masline i maslinjaci su zaštićeni Zakonom o maslinarstvu i maslinovom ulju. Maslinjaci, kao najvažniji i ambijentalno najdragocjeniji dio potkunjica (tradicionalne seoske baštice), čuvaju se u postojećoj formi, sa izvornim suvomeđama i terasama. Nije dozvoljena izgradnja staza ili betoniranje ovih površina. Suvomeđe, suhozidi, podzidi i terase se ne smiju rušiti. Dozvoljena je njihova rekonstrukcija isključivo tradicionalnim načinom zidanja (u suvo).

Obavezno je da se sve masline sačuvaju, a da se pojedina stabla maslina i drugi vrijedni primjeri zelenila, ukoliko je to zaista neophodno, presade na novu poziciju u okviru iste urbanističke parcele uz neophodno pribavljanje odobrenja. Odobrenje za presađivanje maslina u maslinjaku izdaje organ lokalne uprave nadležan za poslove poljoprivrede – Sekretarijat za privredu opštine Budva, u roku od 30 dana od dana podnošenja zahtjeva za presađivanje. **Sjećanje i presađivanje maslina starih preko 100 godina je zabranjeno na osnovu člana 15. Zakona o maslinarstvu i maslinovom ulju** („Službeni list CG“, 45/14).

Kada su u pitanju zaštićene biljne i životinske vrste postupati u skladu sa Rješenjem o stavljanju pod zaštitu rijetkih, prorijeđenih, endemičnih i ugroženih biljnih i životinskih vrsta („Službeni list SRCG“, 36/82). Rješenje je dostupno na sajtu Agencije za zaštitu životne sredine: www.epa.org.me

Ukoliko sa prilikom iskopa terena za izgradnju saobraćajnica i objekata nađe na eventualne paleontološke ili mineraloške nalaze, koji predstavljaju geonasljeđe, obavezno je prekinuti radove, obavjestiti Agenciju, kako bi njihovi stručnjaci prikupili nalaze, odnosno izvršili neophodna istraživanja.

15. USLOVI I MJERE ZAŠTITE NEPOKRETNIH OBJEKATA UPISANIH U REGISTAR KULTURNIH DOBARA CRNE GORE I NJIHOVE ZAŠTIĆENE OKOLINE

U okviru plana, odnosno predmetne lokacije, nema objekata koji su u popisu registrovanih spomenika kulture.

U slučaju kada se u okviru predmetne lokacije nalazi ili je u neposrednoj blizini registrovani spomenik kulture, prema kome se treba upravljati shodno Zakonu o zaštiti kulturnih dobara („Službeni list CG“ br. 49/10 i 40/11, 44/17), ovaj Sekretarijat po službenoj dužnosti pribavlja konzervatorske uslove u skladu sa članom 102 Zakona o zaštiti kulturnih dobara. Konzervatorski uslovi čine osnov za izradu

konzervatorskog projekta u skladu sa članom 103 istog zakona. Na konzervatorski projekat se pribavlja saglasnost Uprave za zaštitu kulturnih dobara Crne Gore.

16. POTREBA IZRADE URBANISTIČKOG PROJEKTA

Za naselja i dijelove naselja koji predstavljaju nepokretna kulturna dobra od međunarodnog i nacionalnog značaja je obavezno donošenje urbanističkog projekta, što nije slučaj u ovom predmetu.

17. USLOVI ZA PRIKLJUČENJE OBJEKATA NA INFRASTRUKTURU I POSEBNI TEHNIČKI USLOVI

Prikazani su na izvodu iz DUP-a: karta vodovoda i kanalizacije, karta elektroenergetske mreže i postrojenja i karta telekomunikacija. Detaljnije tehničke uslove za priključenje ovaj Sekretarijat, po službenoj dužnosti, pribavlja za investitora.

Prilikom projektovanja, obaveza Projektanta je da poštuje tehničke preporuke EPCG koje su dostupne na sajtu www.epcg.me.

Prilikom izrade tehničke dokumentacije elektronske komunikacione infrastrukture poštovati:

- Zakon o elektronskim komunikacijama ("Službeni list CG" br. 40/13);
- Pravilnik o širini zaštitnih zona i vrsti radio koridora u kojima nije dopušteno planiranje i gradnja drugih objekata („Sl. list CG“, br. 33/14), kojim se propisuju način i uslovi određivanja širine zaštitnih zona elektronskih komunikacionih mreža, elektronske komunikacione infrastrukture i povezane opreme i radio koridora u čijoj zoni nije dopušteno planiranje i gradnja drugih objekata;
- Pravilnik o tehničkim i drugim uslovima za projektovanje, izgradnju i korišćenje elektronske komunikacione mreže, elektronske komunikacione infrastrukture i povezane opreme u objektima („Sl. list CG“, br. 41/15), kojim se propisuju tehnički i drugi uslovi za projektovanje, izgradnju i korišćenje elektronske komunikacione mreže, elektronske komunikacione infrastrukture i povezane opreme u poslovnim i stambenim objektima;
- Pravilnik o uslovima za planiranje, izgradnju, održavanje i korišćenje pojedinih vrsta elektronskih komunikacionih mreža, elektronske komunikacione infrastrukture i povezane opreme („Službeni list CG“ br. 59/15), koji propisuju uslovi za planiranje, izgradnju, održavanje i korišćenje pojedinih vrsta elektronskih komunikacionih mreža, elektronske komunikacione infrastrukture i povezane opreme u Crnoj Gori;
- Pravilnik o zajedničkom korišćenju elektronske komunikacione infrastrukture i povezane opreme, („Sl. list CG“, br. 52/14), kojim se propisuju uslovi i način zajedničkog korišćenja elektronske komunikacione infrastrukture i povezane opreme, kao i mjere za povećanje razpoloživosti slobodnih kapaciteta u toj infrastrukturi.

Takođe, koristiti sledeće web sajtove:

- Sajt na kome se nalaze relevantni propisi u skladu sa kojim se obavlja izrada tehničke dokumentacije <http://www.ekip.me/regulativa/>
- Sajt na kome Agencija objavljuje podatke o postojećem stanju elektronske komunikacione infrastrukture <http://ekinfrastruktura.ekip.me/ekip.me>
- adresa web portala <http://ekinfrastruktura.ekip.me/ekip/login.jsp> preko koga sve zainteresovane strane od Agencije za telekomunikacije i poštansku djelatnost mogu da zatraže otvaranje korisničkog naloga, kako bi pristupili georeferenciranoj bazi podataka elektronske komunikacione infrastrukture

Vodovodne i kanalizacione, elektro i tk instalacije u objektu i izvan njega projektovati u skladu sa važećim propisima i standardima, a priključenje objekta na naseljske infrastrukturne sisteme projektovati prema uslovima dobijenim od nadležnih javnih preduzeća i tretirati ih kroz idejna rješenja urbanističke parcele.

U slučaju kada je za predmetnu parcelu planom predviđen prilaz sa magistralnog puta, ovaj Sekretarijat po službenoj dužnosti, za investitora traži i tehničke uslove od Direkcije za saobraćaj, shodno članu 16. Zakona o putevima ("Službeni list RCG" broj 42/04).

U slučaju kada se u okviru predmetne urbanističke parcele nalazi zaštitni pojas ili cjevovod regionalnog vodovoda, ovaj Sekretarijat po službenoj dužnosti, za investitora traži i tehničke uslove od Regionalnog vodovoda Crnogorsko primorje. Na osnovu člana 32 Pravilnika o određivanju i održavanju zona i pojaseva sanitарне zaštite i ograničenjima u tim zonama ("Službeni list CG" br. 66/09), pojas sanitарne zaštite određuje se oko glavnih cjevovoda i u zavisnosti od konfiguracije terena iznosi 2,0m od osovine cjevovoda sa obje strane. U pojasu zaštite nije dozvoljena izgradnja objekata, postavljanje uređaja i vršenje radnji koje na bilo koji način mogu zagaditi vodu ili ugroziti stabilnost cjevovoda.

Sastavni dio ovih urbanističko tehničkih uslova su posebni uslovi za izradu projektne dokumentacije izdati od strane nadležnih službi – DOO Vodovod i kanalizacija Budve.

18. USLOVI ZA OBJEKTE KOJI MOGU DA UTIČU NA PROMJENE U VODNOM REŽIMU

Investitor je dužan da radi izrade tehničke dokumentacije za izgradnju novog ili rekonstrukciju postojećeg objekta i izvođenje geoloških istraživanja i drugih radnji koje mogu trajno, povremeno ili privremeno uticati na promjene u vodnom režimu pribaviti vodne uslove, u skladu sa članom 114 Zakona o vodama ("Službeni list RCG" br. 27/07, "Službeni list CG" br. 73/10, 32/11, 47/11, 48/11 i 52/16). Pribavljanje vodnih uslova nije potrebno za korišćenje vode koja ne prelazi obim opšte upotrebe vode i u slučaju kada novi ili rekonstruisani stambeni objekat ili manji poslovni i drugi objekat (koji se gradi u skladu sa odgovarajućim prostornim planskim dokumentom) koji se priključuje na Javni vodovod i kanalizaciju, a vodu za potrebe objekta koristi samo za piće i sanitarnе potrebe.

19. USLOVI ZA OBJEKTE KOJI MOGU DA UTIČU NA BEZBJEDNOST VAZDUŠNOG SAOBRAĆAJA

U okviru DUP-a ne postoji zona ograničenja prepreka aerodroma. Za privremene ili stalne objekate ili djelove objekta, van zone ograničenja prepreka aerodroma, čija je visina veća od 45m, potrebno je od Agencije za civilno vazduhoplovstvo Crne Gore dobiti saglasnost za izgradnju i postavljanje, kao i uslove za označavanje i održavanje. (Sigurnosni nalog broj 2016/001 rev 00, datum stupanja na snagu 01.08.2016.godine).

20. SAOBRAĆAJNI USLOVI

Uslovi priključenja na kolsku saobraćajnicu prikazani su na izvodu iz DUP-a: karta saobraćaja.

Urbanistička parcela mora imati obezbjeđen kolski pristup sa gradske saobraćajnice ili javnog puta. Izuzetno, u starim gradskim jezgrima u kojima ne postoji mogućnost obezbijedivanja kolskog pristupa, urbanističkoj parceli se može obezbjediti samo pješački pristup sa gradske saobraćajnice ili javnog puta (član 51 Zakona o planiranju prostora i izgradnji objekata).

Potreban broj parking mesta za djelatnosti koje se mogu odvijati u okviru stambenih objekata obezbijediti prema normativu (tekstualni dio DUP-a poglavije 5.3.11 strana 71):

Funkcija	Broj vozila
STAN	1,1 PM/stanu a u zoni rekonstrukcije i obnove postojećih objekata 0,7 PM/stanu
APARTMANI	1,1 PM/apartmanu a u zoni rekonstrukcije i obnove postojećih objekata 0,7 PM/apartmanu
POSLOVNI HOTELI (U GRADU)	1 PM/2 lezaja
ADMUNISTRATVNO - POSLOVNE DJELATNOSTI	1 PM/75 m ² bruto povrsine

UGOSTITELJSKI SADRŽAJI	1 PM/4 stolice
TRGOVISNIKI SADRŽAJI	1 PM/75 m ² bruto povrsine ili 1PM/1lokal
OSTALI SADRŽAJI	prema analizi planera - projektanta

Neophodan parking, odnosno garažni prostor mora da se obezbjedi istovremeno sa izgradnjom objekta.

Podzemne garaže mogu zauzimati veću površinu od gabarita objekta u nivou prizemlja. U tom slučaju podzemna građevinska linija garaže (PGL) se određuje na sljedeći način:

- najmanje udaljenje PGL od bočnih granica susjedne urbanističke parcele je 1,5 m, osim kod jednostrano uzidanih i dvostrano uzidanih objekata, kada se PGL poklapa sa bočnim granicama susjedne urbanističke parcele,
- najmanje udaljenje PGL od zadnje granice susjedne urbanističke parcele je 1,5 m,
- PGL prema javnoj saobraćajnici može da se poklapa sa granicom urbanističke parcele, odnosno udaljenje može biti 0,0 m,
- uz ispunjenje prethodnih uslova horizontalni gabarit podzemne etaže namijenjene za garažu ne smije biti veći od 75 % površine pripadajuće urbanističke parcele za stambene objekte, a za turističke objekte ne smije biti veći od 90 %, ukoliko PGL nije definisana u grafičkom prilogu –list br. 08. Planirano stanje - regulacija i nivelacija,

Pri projektovanju podzemne garaže moraju biti zadovoljeni prije svega protipožarni uslovi predviđeni odgovarajućim zakonima, pravilnicima i standardima, kao i ostali uslovi u pogledu bezbjednosti.

Pri projektovanju garaže poštovati sljedeće elemente:

- dimenzije parking mjesta - min. 2,3 x 4,8 m;
- širina prave rampe po voznoj traci - min. 2,75 m;
- slobodna visina garaže - min. 2,3 m;
- poduzni nagib pravih rampi - maks. 12% za otkrivene i 15% za pokrivene.

Krovne površine podzemnih garaza moraju se urediti kao pješačke površine sa značajnim učešćem specijalnog krovnog zelenila.

Na urbanističkim parcelama garaže nisu obavezujuce.

Ne dozvoljava se prenamjena garaža u stambene, turističke i druge namjene (npr. prodavnice, auto - radionice i sl.), **kao ni prenamjena prostora za parkiranje.** (tekstualni dio DUP-a, Poglavlje 5.3.11. str. 71)

21. USLOVI ZA NESMETANO KRETANJE INVALIDNIH LICA

Obezbijediti nesmetani pristup, kretanje, boravak i rad lica smanjene pokretljivosti, shodno Pravilniku o bližim uslovima i načinu prilagođavanja objekata za pristup i kretanje lica smanjene pokretljivosti i lica sa invaliditetom („Službeni list Crne Gore“ br. 43/13 i 44/15).

Na svakih deset jedinica mora se obezbijediti najmanje jedna stambena jedinica za nesmetan pristup, kretanje, boravak i rad lica smanjene pokretljivosti i lica sa invaliditetom. (član 6. Pravilnika).

Obavezna primjena elemenata pristupačnosti, propisana članom 46. Pravilnika, predviđa: za stambene objekte je iz člana 17, 18, 23 i 40, a za stambeno-poslovne iz člana 17,18 i 23 plus dio objekta poslovne namjene mora sadržati elemente pristupačnosti u zavisnosti od namjene poslovnog prostora.

22. USLOVI ZA RACIONALNO KORIŠĆENJE ENERGIJE

Shodno Zakonu o energetskoj efikasnosti („Službeni list CG“ broj 29/10) i Pravilniku o minimalnim zahtjevima energetske efikasnosti zgrada („Službeni list CG“ broj 75/15) projektovanjem i izgradnjom objekata treba postići smanjenje gubitaka toplote iz objekata, poboljšanje toplotne izolacije spoljnih elemenata, povećanje toplotne efikasnosti pravilnom orijentacijom objekata i korišćenjem sunčeve energije, korišćenje obnovljivih izvora energije, te povećanje energetske efikasnosti sisteme grejanja.

Sadržaj Elaborata energetske efikasnosti objekta propisan je Pravilnikom o sadržaju elaborata energetske efikasnosti zgrada („Službeni list CG“ broj 47/13).

Analizirati lokaciju, orijentaciju i oblik kuće. Primjeniti visok nivo toplotne izolacije kompletног spoljnog omotačа objekta i izbjegavati toplotne mostove. U cilju racionalnog korišćenja energije treba iskoristiti sve mogućnosti smanjenja korišćenja energije u objektima. Pri izgradnji objekata koristiti savremene termoizolacione materijale, kako bi se smanjila potrošnja toplotne energije.

Ikoristiti toplotne dobitke od sunca i zaštiti se od pretjeranog osunčanja. Koristiti održive sisteme protiv pretjerane insolacije – zasjena škurama, pergolama, zelenilom i slično, kako bi se smanjila potrošnja energije za vještačku klimatizaciju. Drvoređima i gustim zasadima smanjiti uticaj vjetra i obezbjediti neophodnu zasjenu u letnjim mjesecima. Nisko energetske tehnologije za grijanje i hlađenje se trebaju koristiti gdje god je to moguće. Pri proračunu koeficijenata prolaza toplote objekata uzeti vrijednosti za 30-25% niže od maksimalno dozvoljenih vrijednosti dozvoljenih za ovu klimatsku zonu.

Sunčani kolektori treba da budu skladno oblikovani i ukomponovani na najmanje uočljivim mjestima na objektu. Koristiti održive sisteme protiv prekomjerne insolacije (zasjenu škurama, građevinskim elementima, zelenilom i slično) kako bi se smanjila potrošnja energije za vještačku klimatizaciju. Održivost fotovoltačnih ćelija treba ispitati u svrhu snadbevanja niskonaponskom strujom za rasvjetu naselja, kao i druge mogućnosti, poput punjenja električnih vozila.

U cilju stimulisanja izgradnje energetski efikasnih objekata koji koriste solarnu energiju, Opština Budva je, Odlukom o naknadi za komunalno opremanje gradskog zemljišta (Službeni list CG – opštinski propisi, broj 01/15), predviđela da se naknada umanjuje za 200€ po 1m² ugrađenog solarnog kolektora – panela.

Neposredna blizina mora uslovljava relativno mala godišnja kolebanja temperature vazduha – godišnja temperaturna amplituda iznosi 16,4°C. Ipak ističe se visoka temperatura ljetnjih mjeseci u toku kojih se javlja prosječno 25 dana sa žegom (30°C i više). Za potrebe proračuna koristiti podatke Hidrometeorološkog zavoda o klimatskim i hidrološkim karakteristikama zone u kojoj se nalazi predmetna lokacija.

23. USLOVI ZA ODVOŽENJE ČVRSTOG OTPADA

Mesta za postavljanje kontejnera za smeće predviđeni na urbanističkoj parceli. Nije dozvoljeno postavljanje kontejnera na površinama namijenjenim za parkiranje vozila. Mesta u objektu ili niše za postavljanje kontejnera za smeće kao i njihov potreban broj predviđeti u saradnji sa nadležnim komunalnim preduzećem, a imajući u vidu produkciju čvrstog komunalnog otpada. Pri tome voditi računa o porastu broja korisnika prostora tokom ljetnjih mjeseci, pa stoga broj kontejnera i periodiku njihovog pražnjenja prilagoditi količini smeća. Poštujući prethodne uslove mjesta za postavljanje kontejnera za smeće trebaju biti što bliže javnim saobraćajnicama uz minimalnu denivelaciju (bez ivičnjaka) u odnosu na saobraćajnicu, sa padom od 5 % prema saobraćajnici. Niše za postavljanje kontejnera za smeće moguće je sa tri strane vizuelno izolovati zelenilom ili zidanim ogradama čija visina ne može biti veća od 1,50 m

24. MOGUĆNOST FAZNE IZGRADNJE

Za objekat:

Na osnovu Zakona o planiranju prostora i izgradnji objekata i člana 76 kroz izradu idejnog rješenja može se odrediti faznost gradnje (tehničko-tehnološka i funkcionalna cjelina) objekata. Dozvoljena je fazna izgradnja, tako da konačno izgrađeni objekat ne prelazi maksimalne propisane površine pod objektom i spratnost, a ove vrijednosti mogu biti i manje.

Za urbanističku parcelu ili više urbanističkih parcella:

Na osnovu UT uslova, kod urbanističkih parcella na kojima je planom predviđena izgradnja više objekata, potrebno je uraditi revidovano idejno rješenje kompletne urbanističke parcele ili više susjednih

urbanističkih parcela (čl. 76 važećeg Zakona), Idejnim rješenjem se utvrđuje generalna koncepcija za izgradnju objekata, a naročito: uklapanje objekta u prostor, položaj objekta u okviru lokacije i prema susjednim objektima.

Za građenje na dijelu urbanističke parcele:

Članom 237 važećeg zakona je predviđeno da se do donošenja Plana generalne regulacije Crne Gore može graditi na dijelu urbanističke parcele, ako nedostajući dio urbanističke parcele ne utiče na funkcionalnost i pristup objektu i uz uslov da se urbanistički parametri za cijelu urbanističku parcelu umanjuju za nedostajući dio.

Kroz izradu idejnog rješenja provjeriti, da li predmetna izgradnja na dijelu urbanističke parcele, na bilo koji način ugrožava valorizaciju preostalog dijela urbanističke parcele.

25. LOKACIJA u odnosu na PPPNOP

Planom višeg reda, PPPNOP Poglavlje 36. Pravila za sprovođenje plana tačka 3. i 8. (strana 293) istovremeno je propisano:

- **3. Područje opština** se uređuje prema važećoj planskoj dokumentaciji nižeg reda do donošenja Plana generalne regulacije, ali na način da se poštuju odredbe i smjernice ovog Plana u smislu poštovanja koridora infrastrukture i mjera zaštite zaštićenih prirodnih i kulturnih dobara.”
- **8. Važeća planska dokumentacija nižeg reda**, a koja nije u skladu sa pravilima ovog Plana, primjenjivaće se do izrade Plana generalne regulacije, a daje se mogućnost i njene izmjene i dopune, odnosno stavljanja van snage i izrade novog plana, prema Odluci nadležnog organa.

Preklapanjem geodetske podloge sa infrastrukturnim koridorima, zaštićenim prirodnim i kulturnim dobrima iz obuhvata PPPNOP, konstatovano je da se predmetne kat.parcele ne nalaze u trasama koridora infrastrukture i na zonama zaštićenih prirodnih i kulturnih dobara u obuhvatu PPPNOP.

26. NAPOMENA

Tekstualni i grafički dio plana, kojim su propani način izgradnje objekata, uslovi za priključenje na infrastrukturu i uslovi za uređenje urbanističke parcele, sastavni su dio urbanističko-tehničkih uslova i dostupni su na sajtu

www.budva.me i www.planovidovzvole.mrt.gov.me/LAMP/PlanningDocument?m=BD.

Investitor može gradi objekat na osnovu prijave, kod nadležne Urbanističko-građevinske inspekcije i sledeće dokumentacije propisane članom 91 važećeg zakona:

- Saglasnost glavnog gradskog arhitekte na idejno rješenje
- Ovjereno glavnog projekta
- Izveštaja o pozitivnoj reviziji glavnog projekta
- Dokaza o osiguranju od odgovornosti projektanta koji je izradio odnosno revidenta koji je revidovao glavni projekat u skladu sa Zakonom o planiranju prostora i izgradnji objekata i Uredbi o minimalnoj sumi osiguranja od profesionalne odgovornosti u oblasti izgradnje objekata (Sl. list CG broj 68/17)
- Ugovora o angažovanju izvođača radova
- Ugovora o angažovanju stručnog nadzora
- Dokaza o pravu svojine na zemljištu, odnosno drugom pravu na građenje na zemljištu ili dokaz o pravu svojine na objektu, odnosno drugom pravu na građenje, ako se radi o rekonstrukciji objekta

Idejni odnosno glavni projekat, mora biti urađen u skladu sa članom 7 Pravilnika o načinu izrade i sadržini tehničke dokumentacije (“Službeni list CG” broj 44/18) u elektronskoj formi plus 1 primjerak u analognoj formi za potrebe izvođenja radova na gradilištu.

Shodno Članu 74, stav 5 i 8 Zakona o planiranju prostora i izgradnji objekata ("Službeni list CG" broj 64/17, 44/18, 63/18, 11/19 i 82/20), u slučaju da organ za izdavanje posebnih tehničkih uslova / vodnih uslova / konzervatorskih uslova ne odgovori na službeni zahtjev ovog Sekretarijata u roku od 15 dana od dana prijema zahtjeva, smatraće se da je saglasan sa urbanističko-tehničkim uslovima utvrđenim na osnovu planskog dokumenta.

26. PRILOZI

Kopije grafičkog i tekstualnog dijela DUP-a,
List nepokretnosti, Kopija katastarskog plana,
Tehnički uslovi DOO Vodovod i Kanalizacija Budva,

Samostalna savjetnica I za urbanizam

arh. Maja Tišma dipl.inž.



Dostavljeno: Podnosiocu zahtjeva, Urbanističko-građevinskoj inspekciji i a/a

CRNA GORA

UPRAVA ZA KATASTAR I DRŽAVNU IMOVINU

PODRUČNA JEDINICA: BUDVA

Broj: 917-104-DJ-797/23

Datum: 13.06.2023.



Katastarska opština: BUDVA


Broj lista nepokretnosti:

Broj plana: 11

Parcele: 1648, 1649/1, 1649/2

KOPIJA PLANA

Razmjera 1: 1000

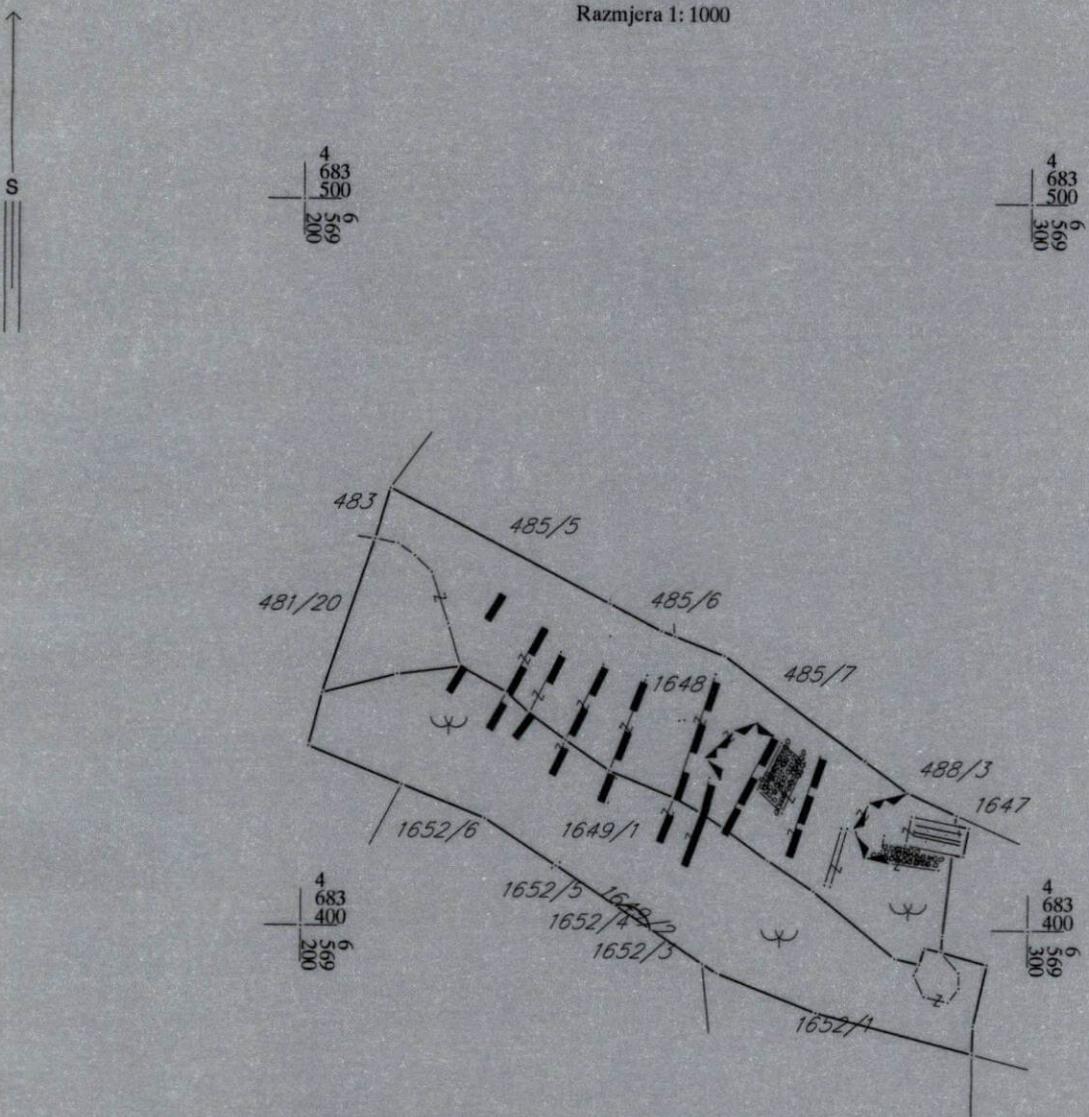

IZVOD IZ DIGITALNOG PLANA

Obradio:

Purić

Ovjerava
Službeno lice:



CRNA GORA

UPRAVA ZA KATASTAR
I DRŽAVNU IMOVINU

PODRUČNA JEDINICA
BUDVA

Broj: 104-919-9583/2023

Datum: 02.06.2023.

KO: BUDVA

Na osnovu člana 173 Zakona o državnom premjeru i katastru nepokretnosti ("Sl. list RCG" br. 29/07, "Sl. list CG" br. 73/10, 032/11, 040/11, 043/15, 037/17 i 17/18), postupajući po zahtjevu OPŠTINA BUDVA SEKRETARIJAT ZA URBANIZAM I ODRŽIVI RAZVOJ, , za potrebe UTU izdaje se

LIST NEPOKRETNOSTI 817 - PREPIS

Podaci o parcelama

Broj	Podbroj	Broj zgrade	Plan Skica	Datum upisa	Potes ili ulica i kućni broj	Način korišćenja Osnov sticanja	Bon. klasa	Površina m ²	Prihod
1649	1		10 10	01/02/2016	POD DUBRAVICOM	Voćnjak 3. klase ODRŽAJ, POKLON		1500	33.75
1649	2		10 10	01/02/2016	POD DUBRAVICOM	Gradjevinska parcela ODRŽAJ, POKLON		5	0.00
									1505 33.75

Podaci o vlasniku ili nosiocu

Matični broj - ID broj	Naziv nosioca prava - adresa i mjesto	Prava	Obim prava
	PETKOVIĆ CVETKO VESNA UL.MIMOZA 29 BUDVA BUDVA	Korišćenje	1/1

Ne postoje tereti i ograničenja.

Naplata takse je oslobođena na osnovu člana 17 Zakona o administrativnim taksama ("Sl.list CG, br. 18/19). Naplata naknade oslobođena je na osnovu člana 174 Zakona o državnom premjeru i katastru nepokretnosti ("Sl. list RCG" br. 29/07, "Sl. list CG" br. 73/10, 032/11, 040/11, 043/15, 037/17 i 17/18).



Načelnica:

SONJA TOMAŠEVIĆ



CRNA GORA

UPRAVA ZA KATASTAR
I DRŽAVNU IMOVINU

PODRUČNA JEDINICA
BUDVA

Broj: 104-919-9585/2023

Datum: 02.06.2023.

KO: BUDVA

Na osnovu člana 173 Zakona o državnom premjeru i katastru nepokretnosti ("Sl. list RCG" br. 29/07, "Sl. list CG" br. 73/10, 032/11, 040/11, 043/15, 037/17 i 17/18), postupajući po zahtjevu OPŠTINA BUDVA SEKRETARIJAT ZA URBANIZAM I ODRŽIVI RAZVOJ, , za potrebe UTU izdaje se

LIST NEPOKRETNOSTI 4206 - PREPIS

Podaci o parcelama

Broj	Podbroj	Broj zgrade	Plan Skica	Datum upisa	Potes ili ulica i kućni broj	Način korišćenja Osnov sticanja	Bon. klasa	Površina m ²	Prihod
1648		10 33/19		31/01/2023	POD DUBOVICOM	Sume 4. klase NASLJEDE		1805	0.90
1648	1	10 33/19		31/01/2023	POD DUBOVICOM	Pomoćna zgrada NASLJEDE		33	0.00
									1838 0.90

Podaci o vlasniku ili nosiocu

Matični broj - ID broj	Naziv nosioca prava - adresa i mjesto	Prava	Obim prava
	PETKOVIĆ CVETKO VELIMIR PODUBOVICA BB Budva Budva	Korišćenje	1/1

Podaci o objektima i posebnim djelovima

Broj	Podbroj	Broj zgrade	Način korišćenja Osnov sticanja Sobnost	PD Godina izgradnje	Spratnost/ Sprat Površina	Prava Vlasnik ili nosilac prava Adresa, Mjesto	1/1
1648		1	Pomoćna zgrada NASLJEDE	0	P 33	Svojina PETKOVIĆ CVETKO VELIMIR PODUBOVICA BB Budva Budva	
1648	1		Nestambeni prostor NASLJEDE	1	P 28	Svojina PETKOVIĆ CVETKO VELIMIR PODUBOVICA BB Budva Budva	1/1


Ne postoje tereti i ograničenja.

Naplata takse je oslobođena na osnovu člana 17 Zakona o administrativnim taksama ("Sl.list CG, br. 18/19). Naplata naknade oslobođena je na osnovu člana 174 Zakona o državnom premjeru i katastru nepokretnosti ("Sl. list RCG" br. 29/07, "Sl. list CG" br. 73/10, 032/11, 040/11, 043/15, 037/17 i 17/18).



Načelnica:

SONJA TOMAŠEVIĆ

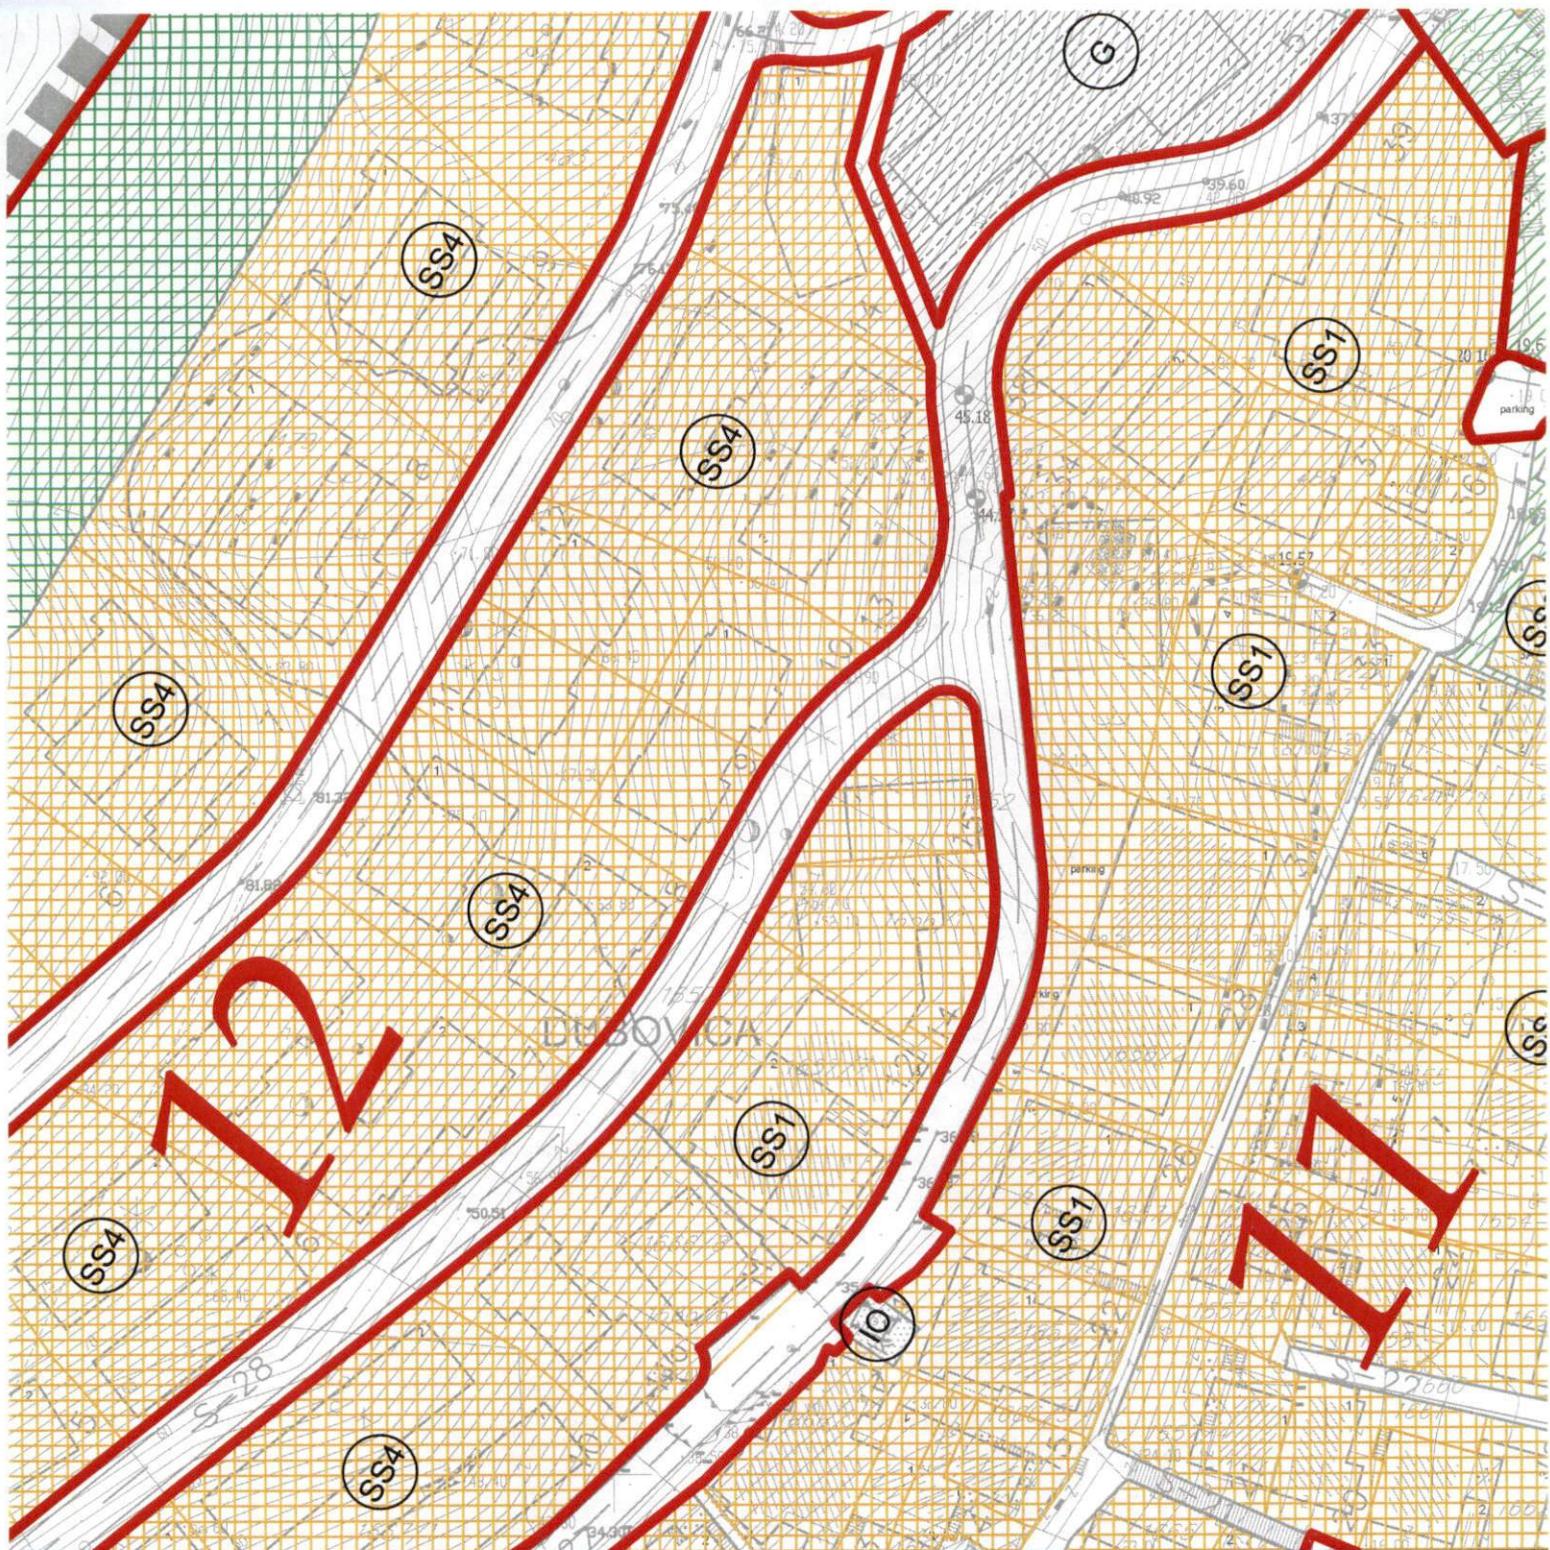

IZVOD IZ DUP-a "DUBOVICA I"
 (Službeni list CG - opštinski propisi br. 01/14)

06 Plan namjena površina
 R 1:1000

Samostalna savjetnica I za urbanizam
 arh. Maja Tišma, dipl.inž.
 Crna Gora
 VELJAVLJAT ZA URBANIZAM I GORE
 MP 35 1 FOZVZI
 BUDVA Budva, 17.07.2023. god.

LEGENDA:


GRANICE

-  granica plana
-  granica bloka
-  granica namjene
-  granica UP Sportsko-rekreativnog centra

POVRŠINE ZA STANOVANJE PRETEŽNO STAMBENA NAMJENA

-  stanovanje manje gustine (jednoporodično stanovanje)
-  stanovanje srednje gustine u zoni sa postojećim objektima na sopstvenoj parceli (srednje visoki objekti)
-  stanovanje srednje gustine u zoni sa postojećim jednoporodičnim objektima u otvorenom bloku (srednje visoki objekti)
-  stanovanje srednje gustine u zoni sa postojećim višeporodičnim i višestambenim objektima u otvorenom bloku-Dubovica Lux
-  stanovanje srednje gustine u zoni nove izgradnje
-  stanovanje - javni interes (za radnike zaposlene u državnim institucijama i javnim preduzećima)
-  stanovanje veće gustine u zoni sa postojećim višeporodičnim i višestambenim objektima u otvorenom bloku
-  stanovanje veće gustine u zoni sa postojećim objektima na sopstvenoj parceli (objekti veće gustine)
-  stanovanje veće gustine u zoni sa postojećim objektima na sopstvenoj parceli (srednje visoki objekti)
-  stanovanje veće gustine u zoni nove izgradnje

POVRŠINE ZA ŠKOLSTVO, ZDRAVSTVO I KULTURU

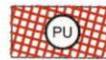-  predškolska ustanova
-  poslovne djelatnosti
-  poslovne djelatnosti u okviru stanovanja

POVRŠINE ZA SPORT I REKREACIJU

-  sportsko-rekreativni kompleks stadiona FK "Mogren"
-  sportsko-rekreativni kompleks "Rea"
-  sportski tereni u okviru stanovanja

POVRŠINE ZA PEJZAŽNO UREĐENJE

-  površine javnog korišćenja-uredene slobodne i zelene površine
-  površine javnog korišćenja-linearno zelenilo
-  površine javnog korišćenja-građanski parkovi
-  gradske šume
-  povremeni vodotokovi i otvoreni kanali

POVRŠINE ZA KOMUNALNU INFRASTRUKTURU

-  komunalni servisi - vodovod, elektro-distribucija, građanska čistoća

POVRŠINE ZA SAOBRAĆAJNU INFRASTRUKTURU

-  garaža
-  koloske površine
-  pješačke površine
-  parking
-  saobraćajna infrastruktura



IZVOD IZ DUP-a "DUBOVICA I"
 (Službeni list CG - opštinski propisi br. 01/14)

07 Plan zelenih i slobodnih površina
 R 1:1000

Samostalna savjetnica I za urbanizam
 arh. Maja Tišma, dipl.inž.

MP Budva, 17.07.2023. god.

BUDVA

LEGENDA:

-  granica plana
-  granica UP Sportsko-rekreativnog centra
-  uređene površine pod zelenilom i slobodne površine na parcelama jednopočodičnog i višepočodičnog stanovanja,
-  uređene površine pod zelenilom na parcelama višestambenog stanovanja
-  uređene površine pod zelenilom i slobodne površine na parcelama komercijalnih djelatnosti
-  uređene površine pod zelenilom i slobodne površine na parcelli predškolske ustanove
-  uređene površine pod zelenilom i slobodne površine na parcelama komunalnih servisa
-  uređene površine pod zelenilom i slobodne površine na parcelli javne garaže
-  mini parkovi
-  zaštitno zelenilo
-  linearno zelenilo
-  uređene slobodne površine
-  sportski tereni i dječja igrališta
-  gradske šume
-  drvoredi
-  uređene površine pod zelenilom i slobodne površine u koridoru obilaznice
-  uređene površine pod zelenilom i slobodne površine u kompleksu Sportskog centra (1 - zona stadiona, 2 - zona stambeno-poslovne izgradnje)
-  povremeni vodotokovi i otvoreni kanali

VRIJEDNO ZELENILO

-  postojeće zone sa hortikulturnim uređenjem terena u kojima se zelenilo čuva
-  vrijedan primjerak zelenila koji se čuva ili presaduje
-  presađivanje vrijednog primjerka zelenila sa starom i novom pozicijom

OSTALO

-  parking

REGISTER VRIJEDNIH PRIMJERAKA ZELENILA

NAPOMENA:

Pozicije zelenila su približne sa odstupanjem ± 2 m,
a veličina prsnog prečnika može odstupati ± 3 cm.

- 1 himalajski kedar (*Cedrus deodara*) - prjni prečnik d=30 cm
- 2 maslina (*Olea europaea*) - prjni prečnik 3 x d=20 - 30 cm
- 3 maslina (*Olea europaea*) - prjni prečnik d=30 cm
- 4 maslina (*Olea europaea*) - prjni prečnik d=30 cm
- 5 maslina (*Olea europaea*) - prjni prečnik d=30 cm
- 6 primorski bor (*Pinus maritima*) - prjni prečnik 2 x d=30 cm
- 7 mimoza (*Mimosa pudica*) - prjni prečnik 8 x d=10 - 20 cm
- 8 maslina (*Olea europaea*) - prjni prečnik 4 x d=12 cm
- 9 primorski bor (*Pinus maritima*) - prjni prečnik d=30 cm
- 10 primorski bor (*Pinus maritima*) - prjni prečnik d=35 cm
- 11 čempres (*Cupressus sempervirens var. pyramidalis*) - prjni prečnik d=30 cm
- 12 maslina (*Olea europaea*) - prjni prečnik 6 x d=12 - 60 cm
- 13 maslina (*Olea europaea*) - prjni prečnik 3 x d=20 - 30 cm
- 14 maslina (*Olea europaea*) - prjni prečnik 3 x d=20 - 30 cm
- 15 hrast medunac (*Quercus pubescens*) - prjni prečnik d=60 cm
- 16 mimoza (*Mimosa pudica*) - prjni prečnik d=20 cm
- 17 mimoza (*Mimosa pudica*) - prjni prečnik d=20 cm
- 18 arizonski čempres (*Cupressus arizonica*) - prjni prečnik d=55 cm
- 19 primorski bor (*Pinus maritima*) - prjni prečnik d=50 cm
- 20 maslina (*Olea europaea*) - prjni prečnik 3 x d=15 - 30 cm
- 21 smokva (*Ficus carica*) - prjni prečnik 4 x d=10 - 20 cm
- 22 mimoza (*Mimosa pudica*) - prjni prečnik 3 x d=15 cm
- 23 smokva (*Ficus carica*) - prjni prečnik d=30 cm
- 24 kanarska datula (*Phoenix canariensis*) - prjni prečnik d=50 cm
- 25 maslina (*Olea europaea*) - prjni prečnik 3 x d=12 cm
- 26 maslina (*Olea europaea*) - prjni prečnik d=30 cm
- 27 maslina (*Olea europaea*) - prjni prečnik d=30 cm
- 28 maslina (*Olea europaea*) - prjni prečnik d=60 cm
- 29 kanarska datula (*Phoenix canariensis*) - prjni prečnik d=50 cm
- 30 maslina (*Olea europaea*) - prjni prečnik d=30 cm
- 31 maslina (*Olea europaea*) - prjni prečnik d=30 cm
- 32 maslina (*Olea europaea*) - prjni prečnik d=40 cm
- 33 nješpula (*Eriobotrya japonica*) - prjni prečnik d=25 cm
- 34 maslina (*Olea europaea*) - prjni prečnik d=40 cm
- 35 maslina (*Olea europaea*) - prjni prečnik 3 x d=15 - 20 cm
- 36 maslina (*Olea europaea*) - prjni prečnik d=30 cm
- 37 mimoza (*Mimosa pudica*) - prjni prečnik 4 x d=15 cm
- 38 mimoza (*Mimosa pudica*) - prjni prečnik 3 x d=15 cm
- 39 mimoza (*Mimosa pudica*) - prjni prečnik d=25 cm
- 40 čempres (*Cupressus sempervirens var. pyramidalis*) - prjni prečnik d=20 cm
- 41 čempres (*Cupressus sempervirens var. stricta*) - prjni prečnik d=20 cm
- 42 maslina (*Olea europaea*) - prjni prečnik 3 x d=15 - 25 cm
- 43 mimoza (*Mimosa pudica*) - prjni prečnik 2 x d=15 cm
- 44 maslina (*Olea europaea*) - prjni prečnik d=? cm
- 45 hrast medunac (*Quercus pubescens*) - prjni prečnik d=30 cm
- 46 mimoza (*Mimosa pudica*) - prjni prečnik d=20 cm
- 47 maslina (*Olea europaea*) - prjni prečnik 4 x d=12 - 20 cm
- 48 primorski bor (*Pinus maritima*) - prjni prečnik d=20 - 30 cm
- 49 maslina (*Olea europaea*) - prjni prečnik d=20 - 30 cm
- 50 maslina (*Olea europaea*) - prjni prečnik 4 x d=15 - 20 cm
- 51 maslina (*Olea europaea*) - prjni prečnik d=15 cm
- 52 maslina (*Olea europaea*) - prjni prečnik d=35 cm
- 53 maslina (*Olea europaea*) - prjni prečnik d=30 cm
- 54 čempres (*Cupressus sempervirens var. pyramidalis*) - prjni prečnik d=20 cm
- 55 čempres (*Cupressus sempervirens var. pyramidalis*) - prjni prečnik 3 x d=12 - 20 cm



IZVOD IZ DUP-a "DUBOVICA I"

(Službeni list CG - opštinski propisi br. 01/14)

08 Plan regulacije i nivelacije

R 1:1000

Samostalna savjetnica I za urbanizam
arh. Maja Tišma, dipl.inž.



Budva, 17.07.2023. god.


LEGENDA:



granica plana



granica UP Sportsko-rekreativnog centra

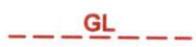

građevinska linija



građevinska linija podzemne etaže



regulaciona linija se poklapa sa građevinskom linijom



granica bloka



granica urbanističke parcele



granica katastarske parcele

z-1

broj urbanističke parcele zelenila u okviru bloka

k-1

broj urbanističke parcele komunalnih djelatnosti u okviru bloka

s-18

broj urbanističke parcele javne saobraćajnice

1-111

broj urbanističke parcele

111/11


broj katastarske parcele

11

broj bloka



postojeći objekat

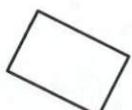

planirani objekat

P50-6PM

P(oznaka parkinga)-broj parking mesta



IZVOD IZ DUP-a "DUBOVICA I"

(Službeni list CG - opštinski propisi br. 01/14)

09 Plan parcelacije

R 1:1000

The stamp is circular with a blue ink print. The outer ring contains the text "Crna Gora - Opština" at the top and "Autonomna savjetnica I za urbanizam" at the bottom. The center of the stamp features a coat of arms of Montenegro above the text "BUDVA". Below the coat of arms, it says "MP1" and "17.07.2023." At the very bottom, it says "BUDVA".

LEGENDA:



granica plana



granica bloka



granica urbanističke parcele



granica katastarske parcele

z-1 broj urbanističke parcele zelenila u okviru bloka

k-1 broj urbanističke parcele komunalnih djelatnosti u okviru bloka

S-18 broj urbanističke parcele javne saobracajnice

1-111 broj urbanističke parcele u okviru bloka

111/11 broj katastarske parcele

11 broj bloka



IZVOD IZ DUP-a "DUBOVICA I"

(Službeni list CG - opštinski propisi br. 01/14)


10 Plan saobraćaja

R 1:1000



Samostalna savjetnica I za urbanizam
Gorana Opština URBANIZACIJA
arh. Maja Tišma, dipl.inž.

Budva, 17.07.2023. god.

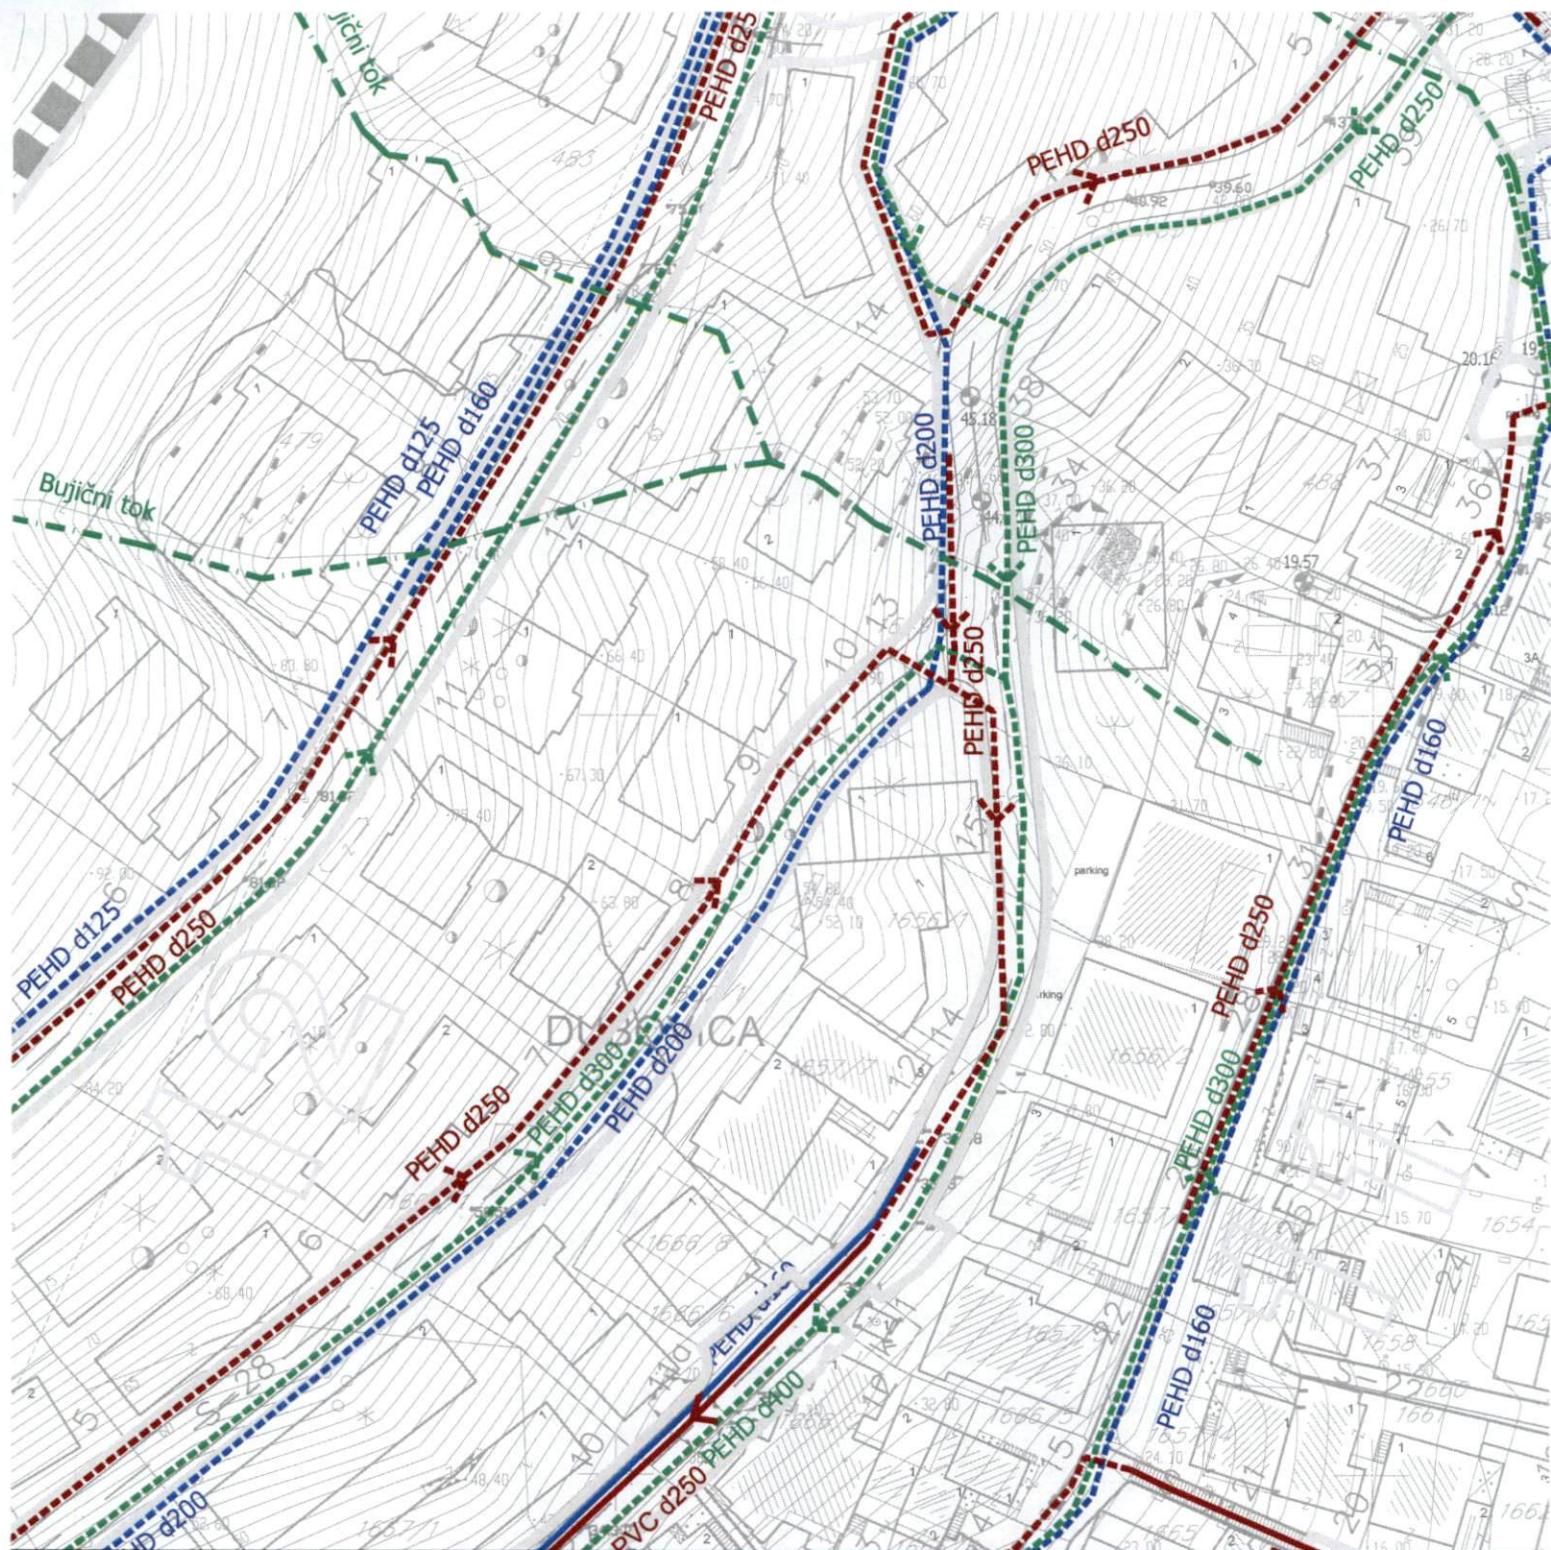

IZVOD IZ DUP-a "DUBOVICA I"
(Službeni list CG - opštinski propisi br. 01/14)

13 Plan hidrotehničke infrastrukture
R 1:1000



LEGENDA:



granica plana


Vodovod



postojeći vodovod



postojeći vodovod - za ukidanje

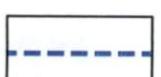

planirani vodovod


Kanalaizacija



postojeća fekalna kanalizacija



postojeća fekalna kanalizacija - za ukidanje

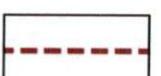

planirana fekalna kanalizacija

Atmosferska kanalizacija



postojeća atmosferska kanalizacija



postojeća atmosferska kanalizacija - za ukidanje



planirana atmosferska kanalizacija



bujični tok



bujični tok za zacijevljavanje



povremeni vodotokovi i otvoreni kanali



jaruge




postojeća buster stanica



planirana buster stanica ili prepumpna stanica



planirani rezervoar

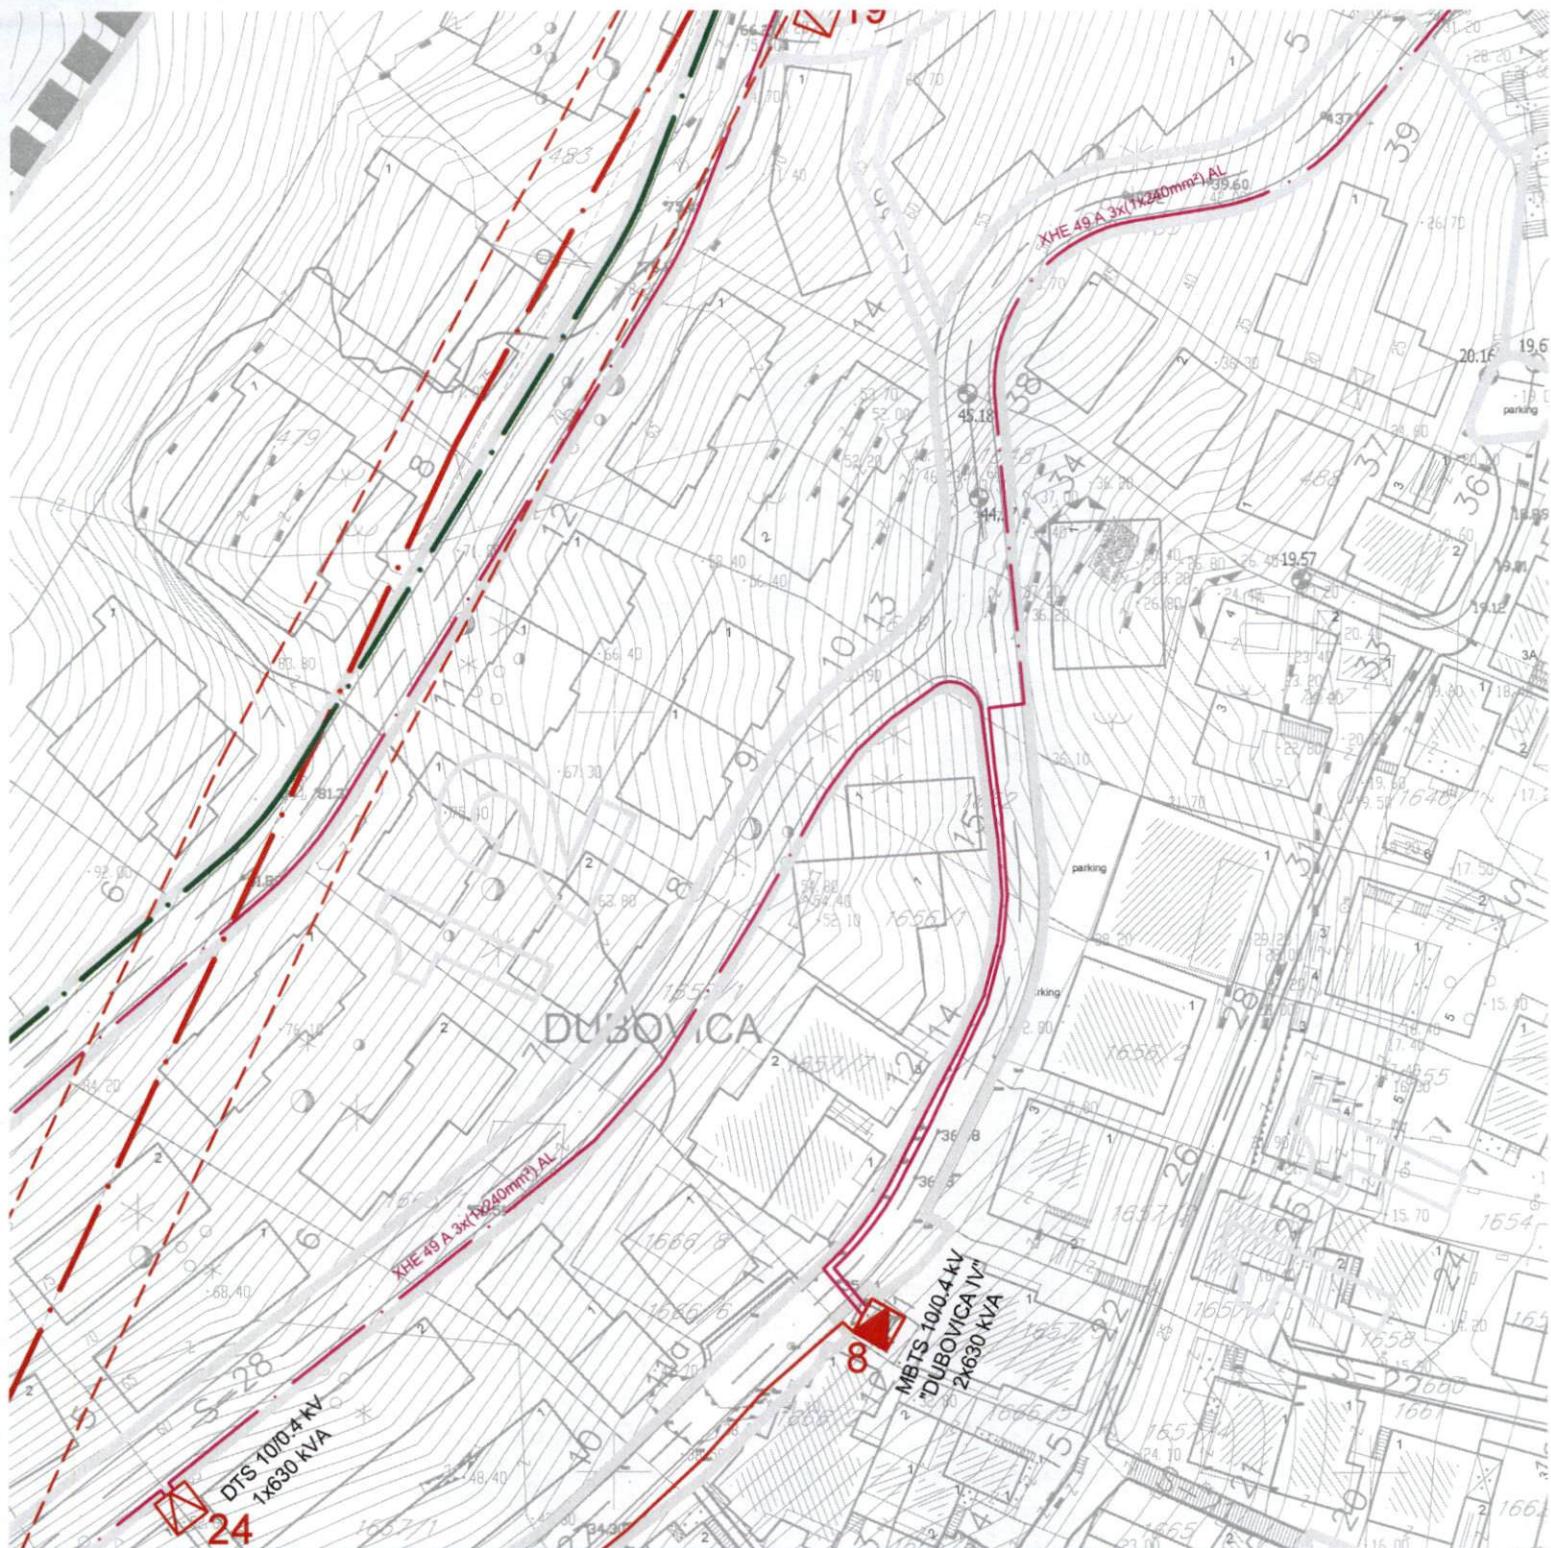

IZVOD IZ DUP-a "DUBOVICA I"
 (Službeni list CG - opštinski propisi br. 01/14)

15 Plan elektroenergetske infrastrukture
 R 1:1000


Samostalna savjetnica I za urbanizam
 arh. Maja Tišma, dipl.inž.

Budva, 17.07.2023. god.

MP Budva

LEGENDA:

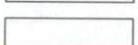


-  POSTOJEĆI VN VAZDUŠNI 35 KV KABL
 -  ZAŠTITNA ZONA DALEKOVODA
 -  POSTOJEĆI VN KABLOVSKI 35 KV KABL ČIJA SE FUNKCIJA ZADRŽAVA
 -  POSTOJEĆI VN 10 KV KABL ČIJA SE FUNKCIJA ZADRŽAVA
 -  POSTOJEĆI VN 10 KV KABL KOJI SE STAVLJ VAN FUNKCIJE
 -  PLANIRANI VN KABLOVSKI 35 KV VOD
 -  PLANIRANI VN 10 KV KABL
-
-  POSTOJEĆA TS
 -  PLANIRANA DTS 10/0,4 kV

POSTOJEĆE TS:

- 1 POSTOJEĆA TS 10/0,4 kV 1x630 kV "S-41"
- 2 POSTOJEĆA MBTS 10/0,4 kV 1x630 kV "BPZ III faza"
- 3 POSTOJEĆA TS 10/0,4 kV 2x630 kV "Maestral Turs"
- 4 POSTOJEĆA TS 10/0,4 kV 1x630 kV "Golubovina"
- 5 POSTOJEĆA MBTS 10/0,4 kV 1x630 kV "Dubovica 1"
- 6 POSTOJEĆA MBTS 10/0,4 kV 2x630 kV "Dubovica 2"
- 7 POSTOJEĆA MBTS 10/0,4 kV 1x630 kV "Dubovica 3"
- 8 POSTOJEĆA MBTS 10/0,4 kV 2x630 kV "Dubovica 4"
- 9 POSTOJEĆA MBTS 10/0,4 kV 1x630 kV "Dubovica Lux"

PLANIRANE DTS:

- 10 PLANIRANA DTS 10/0,4 kV 1x630 kV
- 11 PLANIRANA DTS 10/0,4 kV 1x630 kV
- 12 PLANIRANA DTS 10/0,4 kV 1x1000 kV
- 13 PLANIRANA DTS 10/0,4 kV 2x1000 kV
- 14 PLANIRANA DTS 10/0,4 kV 1x630 kV
- 15 PLANIRANA DTS 10/0,4 kV 2x1000 kV
- 16 PLANIRANA DTS 10/0,4 kV 2x630 kV
- 17 PLANIRANA NDTS 10/0,4 kV 1x630 kV
- 18 PLANIRANA DTS 10/0,4 kV 1x630 kV
- 19 PLANIRANA DTS 10/0,4 kV 2x630 kV
- 20 PLANIRANA DTS 10/0,4 kV 1x630 kV
- 21 PLANIRANA DTS 10/0,4 kV 1x630 kV
- 22 PLANIRANA DTS 10/0,4 kV 2x630 kV
- 23 PLANIRANA DTS 10/0,4 kV 2x630 kV
- 24 PLANIRANA DTS 10/0,4 kV 1x630 kV
- 25 PLANIRANA DTS 10/0,4 kV 2x630 kV
- 26 PLANIRANA DTS 10/0,4 kV 2x630 kV
- 27 PLANIRANA DTS 10/0,4 kV 2x630 kV

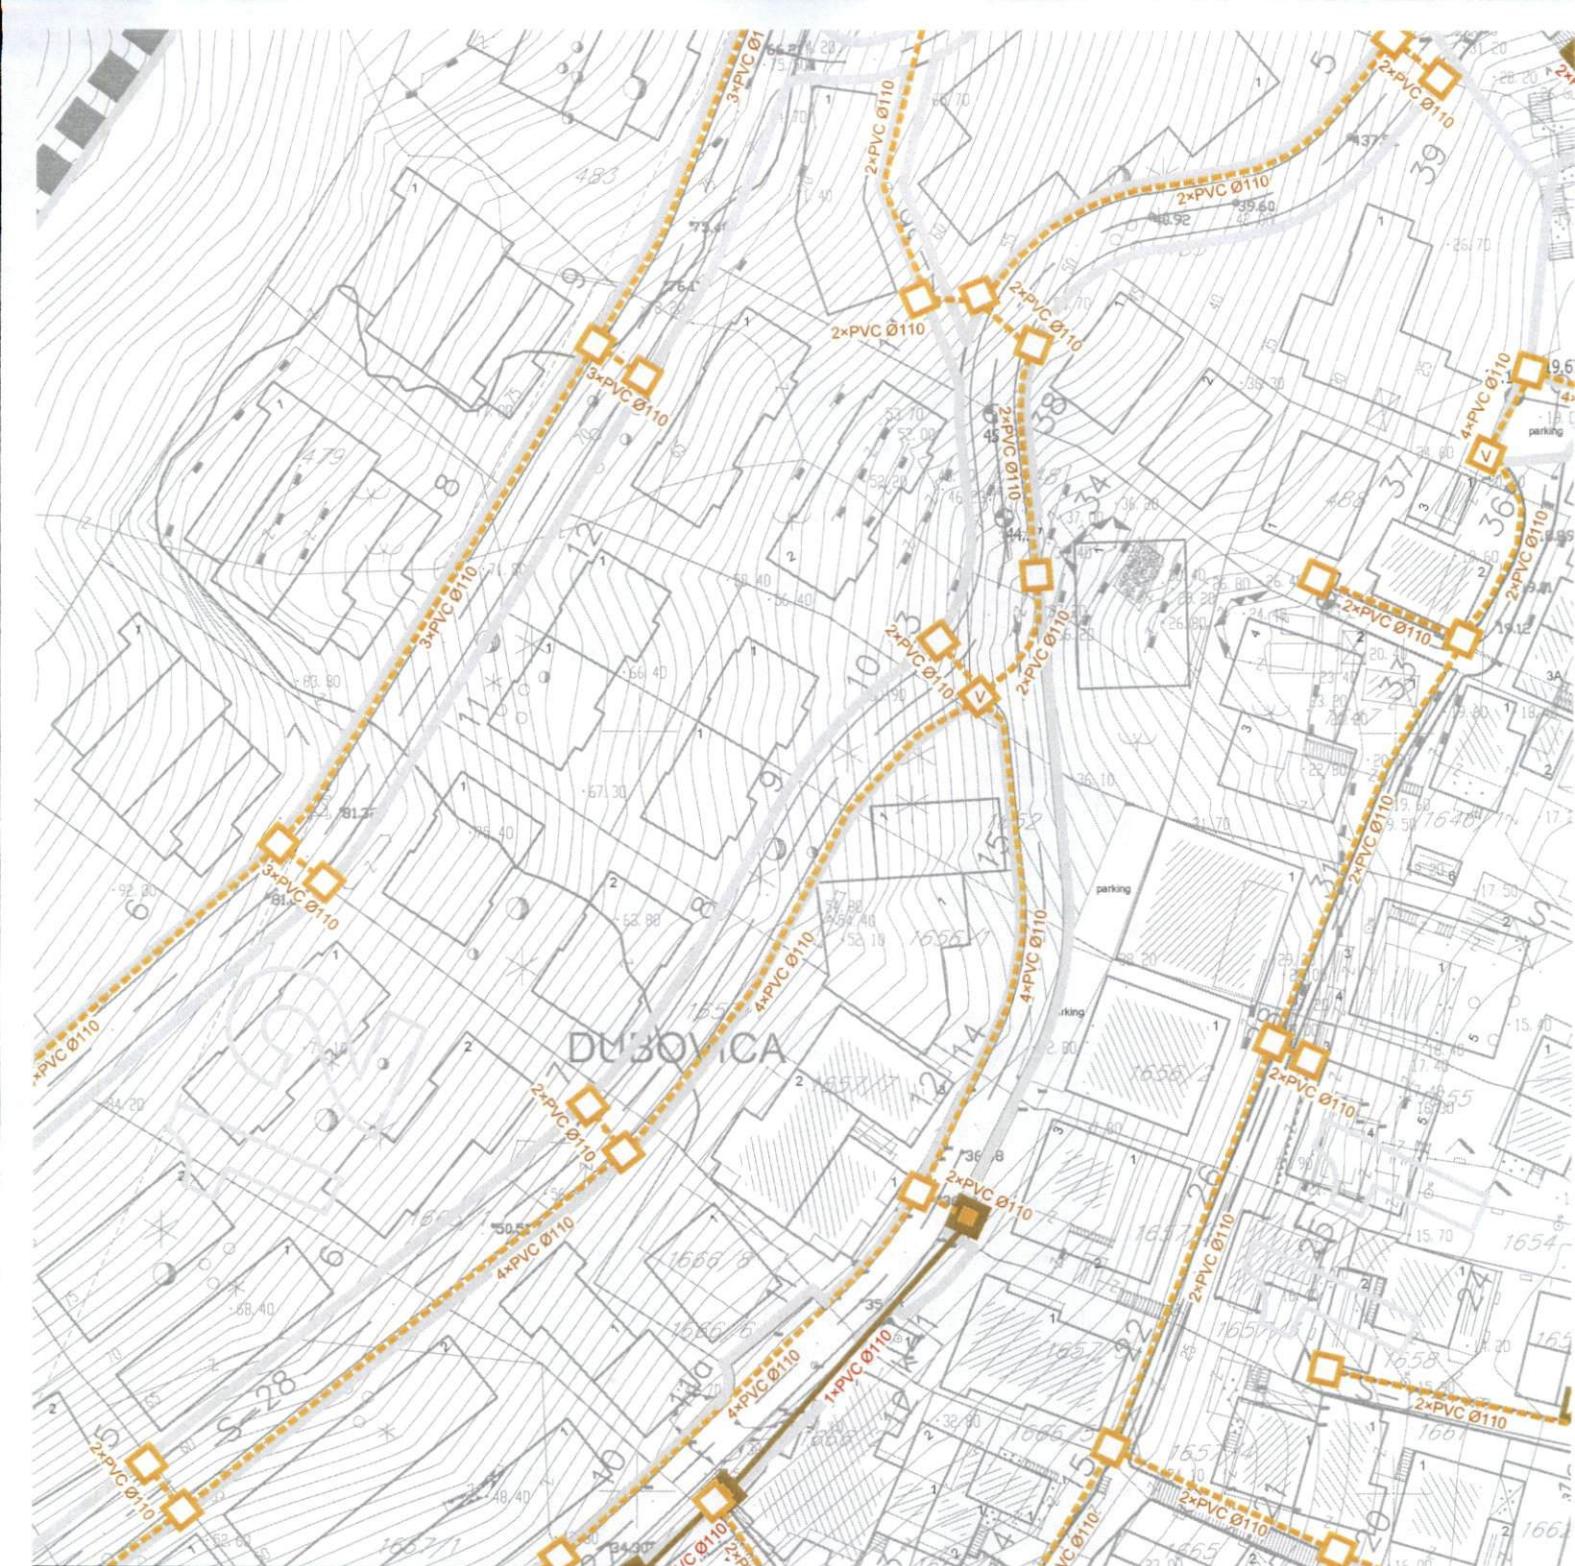

IZVOD IZ DUP-a "DUBOVICA I"
(Službeni list CG - opštinski propisi br. 01/14)

17 Plan TK infrastrukture
R 1:1000

Samostalna savjetnica I za urbanizam
arh. Maja Tišma, dipl.inž.

Budva, 17.07.2023. god.

LEGENDA:



granica plana

POSTOJEĆE



postojeći TK podzemni vod
kapacitet kanalizacije (broj cijevi)



postojeći TK podzemni vod višeg reda
kapacitet kanalizacije (broj cijevi)



postojeća telefonska centrala



postojeća CATV stanica



postojeće tk kablovsko okno



planirano tk kablovsko okno



postojeći telefonski izvodni ormari



postojeći distributivni ormari CATV

PLANIRANO




postojeći tk kabl položen direktno u zemlju
(planirano izmještanje-ukidanje)



postojeći kabl CATV položen direktno u zemlju
(planirano izmještanje-ukidanje)



postojećeg TK podzemni vod
(planirano izmještanje-ukidanje)
kapacitet kanalizacije (broj cijevi)

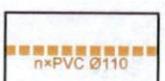

planirani TK podzemni vod
kapacitet kanalizacije (broj cijevi)



planirano TK okno "manje"



planirano TK okno "veće"

DUP Dubovica 1 - URBANISTIČKI POKAZATELJI
BLOK 11

POSTOJEĆE															
Broj	Broj uvidnuti (Naparale m ²)	Broj uvidnuti (Ne parale m ²)	Broj objekta m ²	DIFERENCIJA PRED OBZIKOM		Digitalno CT/PY posetila pod objektom m ²	BRANJEST	CITIRANJE	CITIRANJE	BRUP SUŠAKA m ²	PRED OBZIKOM m ²	KUPRA BRGP SVIH NEKATA m ²	Indeks razudnosti	Indeks iznosa dnećih	
				U	D										
11	27	1203										195	352	0,16	0,28
11	26	637	1	276	2.763.907	Su+P+3	1		1382		1382	0,43	2,17		
11	29	249	11	80	799.802	Su+P+1+Pk	1		320	80	320	0,32	1,26		
				1	124	1.241.739 P		0		124					
				2	35	349.397 P		0		35					
				3	13	129.469 P		0		13					
				4	11	105.475 P		0		11					
11	30	843										182	182	0,22	0,22
11	31	719	1	385	3.845.121	Su+F+3+Pk	1		2307	385	2307	0,54	3,21		
				1	127	1.270.333 Su+F+2		1		508					
				2	36	382.605 P+Pk		1		73					
				3	92	919.903 P+1+Pk		0		276					
				4	68	682.750 Su+P+Pk		0		205					
				5	92	915.125 P		0		92					
				6	22	218.058 P		1		22					
11	32	1174										437	1175	0,37	1,00
				1	29	285.608 P		0		29					
				2	51	505.993 P		0		51					
												79	79	0,09	0,06
11	33	681		0								0	0	0,00	0,00
11	34	862		0								0	0	0,00	0,00
				26	248.750	B+2	1		75						

DUP Dubovica 1 - URBANISTIČKI POKAZATELJI
BLOK 11

IZVOD IZ DUP-a "DUBOVICA

(Službeni list CG - opštinski propisi br. 01/14)

Tekstualni dio - tabela sa urbanističkim parametrima

Samostalna savjetnica I za urbanizam
arh. Maja Tišma, dipl.inž.

MP Budva, 17.07.2023. god.