



CRNA GORA  
OPŠTINA BUDVA  
Sekretarijat za urbanizam i održivi razvoj

Trg Sunca br. 3, 85310 Budva, Crna Gora, tel: +382 33 451 287, e-mail: urbanizam.bd@budva.me

Broj: 06-332/23-161/3  
Budva, 08.08.2023. godine

Sekretarijat za urbanizam i održivi razvoj Opštine Budva, rješavajući po zahtjevu „SUNRAF BEACH PROPERTIES“ DOO Podgorica na osnovu člana 223. Zakona o planiranju prostora i izgradnji objekata („Službeni list CG“, br. 64/17, 44/18, 63/18, 11/19, 82/20, 86/22 i 04/23), na osnovu člana 13. Odluke o postavljanju, građenju i uklanjanju pomoćnih objekata („Službeni list“ CG - opštinski propisi br. 21/14) i DUP-a „Bečići“ („Službeni list CG - opštinski propisi“ br. 01/09) izdaje:

**URBANISTIČKO-TEHNIČKE USLOVE**  
za izradu investiciono tehničke dokumentacije za  
**izgradnju pomoćnog objekta tipa 3 – ograda**

**1. LOKACIJA**

**Blok broj: 15**

**Urbanistička parcela broj: 15.1** koju čine dijelovi **katastarskih parcela broj 1108/2, 1114, 1108/1** i katastarska parcela broj 1106/2 KO Bečići

U tabelarnom pregledu urbanističkih parametara navedeno je da UP 15.1 čine kat. parcele broj 1107, 1106, 1120, 1121, 1119, 1118, 1108 KO Bečići. Preklapanjem katastarske podloge i karte parcelacije konstatovano je da je u periodu nakon pribavljanja geodetske podloge za izradu DUP-a došlo do promjene katastarskih podataka, pa predmetnu urbanističku parcelu čine dijelovi katastarskih parcela broj 1108/2, 1114, 1108/1 i katastarska parcela broj 1106/2 KO Bečići. Tačni podaci o katastarskim parcelama koje čine predmetnu urbanističku parcelu utvrđuju se kroz izradu Elaborata parcelacije po planskom dokumentu. Elaborat izrađuje ovlaštena geodetska organizacija i isti mora biti ovjeren od strane Uprave za katastar i državnu imovinu - PJ Budva.

**Pomoćni objekat se postavlja, odnosno gradi u granicama urbanističke parcele u skladu sa planskim dokumentom,** odnosno u granicama kat. parcele ukoliko nije donijet plan detaljne razrade. (Odluka, član 4)

**Ograda gradi se unutar kat. parcele broj 1108/2 KO Bečići, po granici dijela urbanističke parcele.**

**2. NAMJENA OBJEKTA**

**Pomoćni objekat tipa 3 – ograda**

### 3. POSTOJEĆE STANJE NA KATASTARSKOJ / URBANISTIČKOJ PARCELI

U listu nepokretnosti broj 26 za KO Bečići od 23.02.2023. godine na **katastarskoj parceli broj 1108/2** upisano je zemljište uz zgrade površine 490m<sup>2</sup>, condo hotel površine 413m<sup>2</sup>, condo hotel površine 409m<sup>2</sup>, condo hotel površine 817m<sup>2</sup> i pomoćna zgrada površine 52m<sup>2</sup>. U podacima o teretima i ograničenjima upisana je zabilježba spora, zabilježbe tužbi, pravo službenosti prolaza za postavljanje VN kablova, više zabilježba neposredne izvršnosti notarskog zapisa, predbilježba prava svojine u korist kupca, pomoćna zgrada nema dozvolu. Kao vlasnik kat. parcele upisan je podnosilac zahtjeva – „Sunraf Beach Properties“ doo Podgorica.

Potrebno je regulisati terete upisane u LN 26 u vezi zabilježbe spora ukoliko utiču na postavljanje ograde na predmetnoj katastarskoj parceli.

### 4. USLOVI ZA OGRAĐIVANJE KATASTARSKE/ URBANISTIČKE PARCELE

Prema tekstualnom dijelu DUP-a „Bečići“, za namjenu – turizam (hotelski kompleksi), nisu navedene smjernice za ograđivanje urbanističke parcele.

Prema Odluci o postavljanju odnosno građenju i uklanjanju pomoćnih objekata („Službeni list CG - opštinski propisi“ br. 21/14) navedeno je sledeće:

**„Pomoćni objekat se postavlja, odnosno gradi u granicama urbanističke parcele u skladu sa planskim dokumentom, odnosno u granicama kat. parcele ukoliko nije donijet plan detaljne razrade.**

Ukoliko se pomoćni objekat postavlja odnosno gradi na prostoru za koji nije donijet plan detaljne razrade ili **ako se pomoćni objekat postavlja odnosno gradi na prostoru za koji planom detaljne razrade nijesu precizno utvrđeni uslovi postavljanja odnosno građenja, uslovi se određuju odbredbama ove odluke.** (Član 4. Odluke o postavljanju, građenju i uklanjanju pomoćnih objekata)

Na osnovu planskog dokumenta detaljne razrade mogu se na granici urbanističke parcele u vjelosti ili djelimično postavljati odnosno graditi **ograde.**

**Ograde moraju biti unutar parcele koja se ograđuje.** Ukoliko se radi o zajedničkoj ogradi dva susjeda ograda se može postaviti na granicu parcele. Vrata i kapije mogu se otvarati samo ka unutrašnjosti parcele. (Član 7. Odluke o postavljanju, građenju i uklanjanju pomoćnih objekata)

Maksimalna visina ograde koja se postavlja odnosno gradi oko urbanističke ili katastarske parcele na kojoj je planirana izgradnja stambenog objekta iznosi 1,50m. Ograde objekata na uglu, raskrsnici saobraćajnica, moraju biti transparentne i ne mogu biti visočije od 0,90m, računajući od kote trotoara, zbog obezbjeđenja vizuelne preglednosti raskrsnice.

Ograda može biti puna i transparentna, urađena od kamena, betona, metala, kao živa ograda ili kombinacija navedenih materijala.

**Prema javnim površinama** ograda mora biti transparentna, iznad visine od 60cm, izuzev ako se postavlja živa ograda, a materijali moraju biti u skladu sa ambijentom, što se za svaki konkretni slučaj precizira uslovima.

Prema susjednim urbanističkim, odnosno katastarskim parcelama ograda može biti i puna pod uslovom da ne prelazi visinu iz stava 1 ovog člana. Izuzetno visina neprozirne ograde može iznositi do 2,0m, uz saglasnost susjeda.“ (Član 8. Odluke o postavljanju, građenju i uklanjanju pomoćnih objekata).

## 5. USLOVI ZA IZGRADNJU NADZEMNIH I PODZEMNIH POMOĆNIH OBJEKATA

Nadzemni pomoćni objekat postavlja se odnosno gradi u granicama urbanističke odnosno katastarske parcele, na udaljenosti od najmanje 1,50 metra od njene granice.

Podzemni pomoćni objekat postavlja se odnosno gradi u granicama urbanističke odnosno katastarske parcele, na udaljenosti od najmanje 1,0 metra od njene granice.

Izuzetno od stava 1 i 2 ovog člana, pomoćni objekat, osim ograde i potpornog zida se može graditi uz granicu urbanističke odnosno katastarske parcele, po prethodno pribavljenoj saglasnosti vlasnika susjedne urbanističke odnosno katastarske parcele. (član 5 Odluke o postavljanju, građenju i uklanjanju pomoćnih objekata)

## 6. USLOVI ZA ZAŠTITU MASLINJAKA

Ukoliko se na području lokacije nalazi jedan broj pojedinačnih primjeraka ili niz grupa maslina potrebno je postupati po Zakonu. Masline i maslinjaci su zaštićeni Zakonom o maslinarstvu i maslinovom ulju. Maslinjaci, kao najvažniji i ambijentalno najdragocjeniji dio potkunjica (tradicionalne seoske bašte), čuvaju se u postojećoj formi, sa izvornim suvomeđama i terasama. Nije dozvoljena izgradnja staza ili betoniranje ovih površina. Suvomeđe, suhozidi, podzidi i terase se ne smiju rušiti. Dozvoljena je njihova rekonstrukcija isključivo tradicionalnim načinom zidanja (u suvo). Obavezno je da se sve masline sačuvaju, a da se pojedina stabla maslina i drugi vrijedni primjerci zelenila, ukoliko je to zaista neophodno, presade na novu poziciju u okviru iste urbanističke parcele uz neophodno pribavljanje odobrenja. Odobrenje za presađivanje maslina u maslinjaku izdaje organ lokalne uprave nadležan za poslove poljoprivrede – Sekretarijat za privredu opštine Budva, u roku od 30 dana od dana podnošenja zahtjeva za presađivanje. **Sjećenje i presađivanje maslina starih preko 100 godina je zabranjeno na osnovu člana 15. Zakona o maslinarstvu i maslinovom ulju** ("Službeni list CG", 45/14 i 39/16).

## 7. USLOVI ZA OBJEKTE KOJI MOGU DA UTIČU NA PROMJENE U VODNOM REŽIMU

Pomoćni objekti tipa 3 mogu se postavljati odnosno graditi tako da se ne promijeni prirodno oticanje vode na štetu susjednih parcela i objekata. (Odluka, član 12)

Investitor je dužan da radi izrade tehničke dokumentacije za izgradnju novog ili rekonstrukciju postojećeg objekta i izvođenje geoloških istraživanja i drugih radnji koje mogu trajno, povremeno ili privremeno uticati na promjene u vodnom režimu pribaviti vodne uslove, u skladu sa članom 114 Zakona o vodama ("Službeni list RCG" broj 27/07, "Službeni list CG" broj 73/10, 32/11, 47/11, 48/11 i 52/16). Pribavljanje vodnih uslova nije potrebno za korišćenje vode koja ne prelazi obim opšte upotrebe vode i u slučaju kada novi ili rekonstruisani stambeni objekat ili manji poslovni i drugi objekat (koji se gradi u skladu sa odgovarajućim prostornim planskim dokumentom) koji se priključuje na Javni vodovod i kanalizaciju, a vodu za potrebe objekta koristi samo za piće i sanitarne potrebe.

U skladu sa članom 74 stav 5 Zakona o planiranju prostora i izgradnji objekata, Sekretarijat po službenoj dužnosti pribavlja Vodne uslove za izradu projektna dokumentacije za vodne uslove za izgradnju / rekonstrukciju lokalnih, nekategorisanih i šumskih puteva sa pripadajućim objektima i mostova od lokalnog značaja (tačka 31 stav 1 člana 115 Zakona o vodama), od Sekretarijata za privredu Opštine Budva.

Pravilnik o sadržini zahtjeva i dokumentaciji za izdavanje vodnih akata, načinu i uslovima za obavezno oglašavanje u postupku utvrđivanja vodnih uslova i sadržaju vodnih akata ("Službeni list CG" broj 07/08).

## 8. TEHNIČKA DOKUMENTACIJA

U skladu sa odredbama Člana 14 i 15. Odluke o postavljanju, građenju i uklanjanju pomoćnih objekata:

„Tehničku dokumentaciju za postavljanje odnosno građenje pomoćnog objekta izrađuje privredno društvo, pravno lice, odnosno preduzetnik koje ispunjava uslove propisane Zakonom o uređenju prostora i izgradnji objekata za obavljanje djelatnosti izrade tehničke dokumentacije. Tehnička dokumentacija se izrađuje na osnovu uslova izdatih u skladu sa ovom Odlukom. Tehnička dokumentacija za građenje pomoćnog objekta izrađuje se na nivou idejnog rješenja, osim za zidane garaže za više vozila i potporne zidove visine preko 1,0m. Tehnička dokumentacija za postavljanje pomoćnog objekta, sastoji se od grafičkog prikaza lokacije i objekta na katastarskoj podlozi odgovarajuće razmjere, prateće dokumentacije proizvođača i atesta.“

„Pomoćni objekat se postavlja, odnosno gradi na osnovu odobrenja nadležnog organa lokalne uprave za poslove uređenja prostora i izgradnje objekata. **Odobrenje** iz stava 1 ovog člana izdaje se na osnovu sljedeće dokumentacije:

- dokaza o pravu svojine, odnosno drugom pravu na građevinskom zemljištu i kopije plana;
- uslova za postavljanje odnosno građenje pomoćnog objekta;
- tehničke dokumentacije urađene u skladu sa ovom odlukom izrađene u četiri primjerka od kojih su dva u zaštićenoj digitalnoj formi ili
- za pomoćne objekte koji se postavljaju ateste, garancije i dokumentaciju proizvođača i izvođača
- građevinske dozvole za objekat čijem korišćenju služi pomoćni objekat, osim za ograde i potporne zidove
- saglasnosti, mišljenja i drugih dokaza utvrđenih posebnim propisima.

Dokaze iz stava 2 tač. 2, 5 i 6 ovog člana pribavlja organ nadležan za izdavanje odobrenja za postavljanje odnosno građenje pomoćnog objekta po službenoj dužnosti.“

## 9. PRILOZI

List nepokretnosti, Kopija katastarskog plana  
Izvod iz planske dokumentacije

Dostavljeno:


- Podnosiocu zahtjeva,
- Urbanističko- građevinskoj inspekciji,
- a/a

Rukovodilac Sektora za urbanizam  
Mila Mitrović, dipl.ing.arh



IZVOD IZ DUP-a BEČIĆI, list 07 Parcelacija  
(Službeni list CG, opštinski propisi 01/09)

5  
44

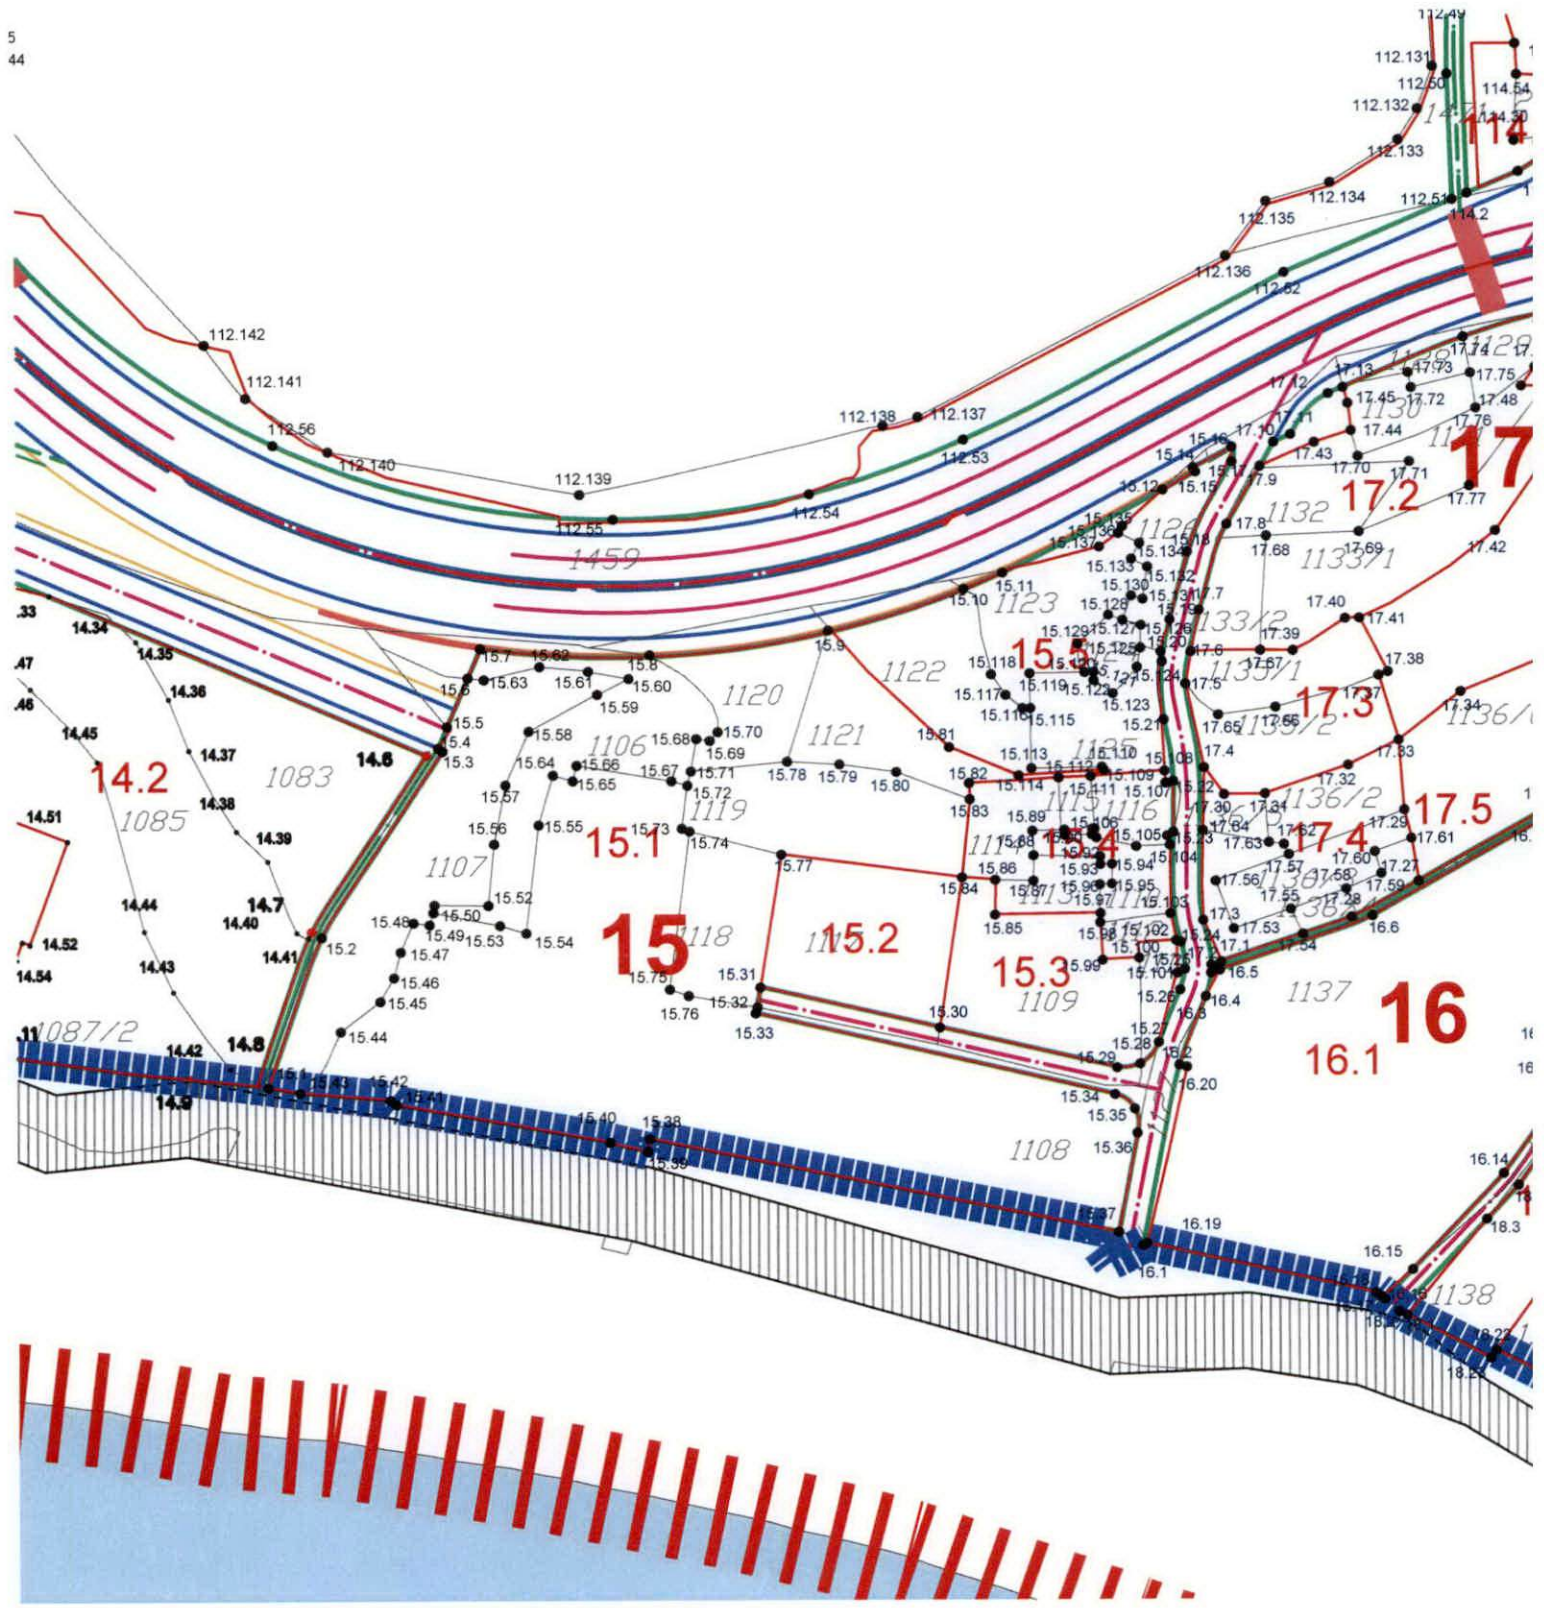

Rukovodilac Sektora za urbanizam,  
Mila Mitrović, dipl.ing.arh.



Budva, 07.08.2023. godine


CRNA GORA  
UPRAVA ZA KATASTAR I DRŽAVNU IMOVINU  
PODRUČNA JEDINICA: BUDVA  
Broj: 917-104-dj-277/23  
Datum: 01.03.2023.



Katastarska opština: BEČIĆI  
Broj lista nepokretnosti:  
Broj plana: 9  
Parcela: 1108/2

# KOPIJA PLANA

Razmjera 1: 1000

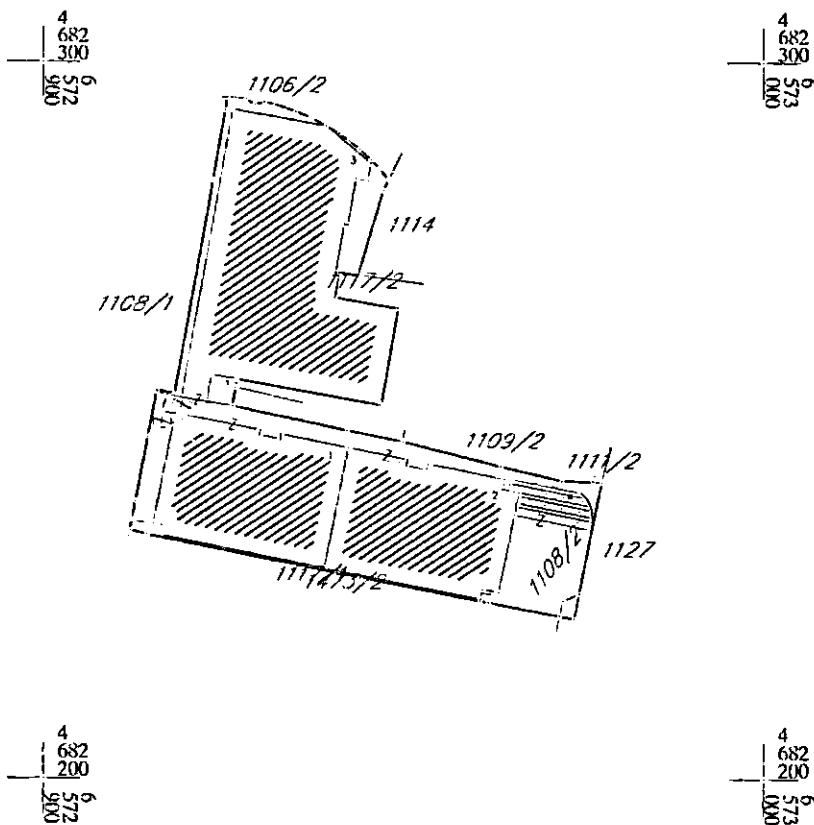

IZVOD IZ DIGITALNOG PLANA  
Obradio: *[Signature]*



Ovjerava  
Službeno lice:



UPRAVA ZA KATASTAR  
I DRŽAVNU IMOVINU

CRNA GORA

PODRUČNA JEDINICA  
BUDVA

Broj: 104-919-3153/2023

Datum: 23.02.2023.

KO: BEČIĆI

Na osnovu člana 173 Zakona o državnom premjeru i katastru nepokretnosti ("Sl. list RCG" br. 29/07, "Sl. list CG" br. 73/10, 032/11, 040/11, 043/15, 037/17 i 17/18), postupajući po zahtjevu OPŠTINA BUDVA SEKRETARIJAT ZA URBANIZAM I ODRŽIVI RAZVOJ, , za potrebe UTU izdaje se

LIST NEPOKRETNOSTI 26 - PREPIS

Podaci o parcelama

Broj	Podbroj	Broj zgrade	Plan Skica	Datum upisa	Potes ili ulica i kućni broj	Način korišćenja Osnov sticanja	Bon. klasa	Površina m <sup>2</sup>	Prihod
1108	2		9 17/22	06/09/2022	RAFAILOVIĆI	Zemljište uz zgrade KUPOVINA		490	0.00
1108	2	1	9 7/22	14/04/2022	RAFAILOVIĆI	Condo hotel GRAĐENJE		413	0.00
1108	2	2	9 7/22	14/04/2022	RAFAILOVIĆI	Condo hotel GRAĐENJE		409	0.00
1108	2	3	9 7/22	14/04/2022	RAFAILOVIĆI	Condo hotel GRAĐENJE		817	0.00
1108	2	4	9 17/22	06/09/2022	RAFAILOVIĆI	Pomoćna zgrada GRAĐENJE		52	0.00
								2181	0.00

Podaci o vlasniku ili nosiocu


Matični broj - ID broj	Naziv nosioca prava - adresa i mjesto	Prava	Obim prava
0000003156745 0	- „SUNRAF BEACH PROPERTIES„DOO PODGORICA UL.VASA RAIČKOVIĆA 2B PODGORICA 0	Svojina	1/1

Podaci o objektima i posebnim djelovima

Broj	Podbroj	Broj zgrade	Način korišćenja Osnov sticanja Sobnost	PD Godina izgradnje	Spratnost/ Sprat Površina	Prava Vlasnik ili nosilac prava Adresa, Mjesto
1108	2	1	Condo hotel GRAĐENJE	0	P12M 413	Svojina - „SUNRAF BEACH PROPERTIES„DOO PODGORICA UL.VASA RAIČKOVIĆA 2B 1/1 0000003156745 0
1108	2	1	Poslovni prostor GRAĐENJE	1	P 229	Svojina - „SUNRAF BEACH PROPERTIES„DOO PODGORICA UL.VASA RAIČKOVIĆA 2B 1/1 0000003156745 0
1108	2	1	Nestambeni prostor GRAĐENJE	2	P 20	Svojina - „SUNRAF BEACH PROPERTIES„DOO PODGORICA UL.VASA RAIČKOVIĆA 2B 1/1 0000003156745 0
1108	2	1	Nestambeni prostor GRAĐENJE	3	P 7	Svojina - „SUNRAF BEACH PROPERTIES„DOO PODGORICA UL.VASA RAIČKOVIĆA 2B 1/1 0000003156745 0
1108	2	1	Nestambeni prostor GRAĐENJE	4	P 4	Svojina - „SUNRAF BEACH PROPERTIES„DOO PODGORICA UL.VASA RAIČKOVIĆA 2B 1/1 0000003156745 0

Podaci o objektima i posebnim djelovima						
Broj	Podbroj	Broj zgrade	Način korišćenja Osnov sticanja Sobnost	PD Godina izgradnje	Spratnost/ Sprat Površina	Prava Vlasnik ili nosilac prava Adresa, Mjesto
1108	2	1	Poslovni prostor GRADENJE	5	P 22	Svojina - „SUNRAF BEACH PROPERTIES„DOO PODGORICA UL.VASA RAIČKOVIĆA 2B 1/1 0000003156745 0
1108	2	1	Apartman GRADENJE	6	P1 110	Svojina - „SUNRAF BEACH PROPERTIES„DOO PODGORICA UL.VASA RAIČKOVIĆA 2B 1/1 0000003156745 0
1108	2	1	Apartman GRADENJE	7	P1 106	Svojina - „SUNRAF BEACH PROPERTIES„DOO PODGORICA UL.VASA RAIČKOVIĆA 2B 1/1 0000003156745 0
1108	2	1	Apartman GRADENJE	8	P1 76	Svojina - „SUNRAF BEACH PROPERTIES„DOO PODGORICA UL.VASA RAIČKOVIĆA 2B 1/1 0000003156745 0
1108	2	1	Apartman GRADENJE	9	P2 110	Svojina - „SUNRAF BEACH PROPERTIES„DOO PODGORICA UL.VASA RAIČKOVIĆA 2B 1/1 0000003156745 0
1108	2	1	Apartman GRADENJE	10	P2 107	Svojina - „SUNRAF BEACH PROPERTIES„DOO PODGORICA UL.VASA RAIČKOVIĆA 2B 1/1 0000003156745 0
1108	2	1	Apartman KUPOVINA	11	P2 77	Susvojina ILIC MILAN UL. PAŠIĆEVA BR. 4 , LOZNICA 1/2 0 Susvojina ILIC VERA UL. PAŠIĆEVA BR. 4 , LOZNICA 1/2
1108	2	1	Apartman GRADENJE	12	P3 110	Svojina - „SUNRAF BEACH PROPERTIES„DOO PODGORICA UL.VASA RAIČKOVIĆA 2B 1/1 0000003156745 0
1108	2	1	Apartman GRADENJE	13	P3 107	Svojina - „SUNRAF BEACH PROPERTIES„DOO PODGORICA UL.VASA RAIČKOVIĆA 2B 1/1 0000003156745 0
1108	2	1	Apartman GRADENJE	14	P3 75	Svojina - „SUNRAF BEACH PROPERTIES„DOO PODGORICA UL.VASA RAIČKOVIĆA 2B 1/1 0000003156745 0
1108	2	1	Apartman GRADENJE	15	P4 110	Svojina - „SUNRAF BEACH PROPERTIES„DOO PODGORICA UL.VASA RAIČKOVIĆA 2B 1/1 0000003156745 0
1108	2	1	Apartman GRADENJE	16	P4 107	Svojina - „SUNRAF BEACH PROPERTIES„DOO PODGORICA UL.VASA RAIČKOVIĆA 2B 1/1 0000003156745 0
1108	2	1	Apartman GRADENJE	17	P4 76	Svojina - „SUNRAF BEACH PROPERTIES„DOO PODGORICA UL.VASA RAIČKOVIĆA 2B 1/1 0000003156745 0
1108	2	1	Apartman GRADENJE	18	P5 110	Svojina - „SUNRAF BEACH PROPERTIES„DOO PODGORICA UL.VASA RAIČKOVIĆA 2B 1/1 0000003156745 0
1108	2	1	Apartman GRADENJE	19	P5 107	Svojina - „SUNRAF BEACH PROPERTIES„DOO PODGORICA UL.VASA RAIČKOVIĆA 2B 1/1 0000003156745 0
1108	2	1	Apartman GRADENJE	20	P5 75	Svojina - „SUNRAF BEACH PROPERTIES„DOO PODGORICA UL.VASA RAIČKOVIĆA 2B 1/1 0000003156745 0
1108	2	1	Apartman GRADENJE	21	P6 110	Svojina - „SUNRAF BEACH PROPERTIES„DOO PODGORICA UL.VASA RAIČKOVIĆA 2B 1/1 0000003156745 0
1108	2	1	Apartman GRADENJE	22	P6 54	Svojina - „SUNRAF BEACH PROPERTIES„DOO PODGORICA UL.VASA RAIČKOVIĆA 2B 1/1 0000003156745 0
1108	2	1	Apartman KUPOVINA	23	P6 114	Susvojina TIRNANIĆ VERICA 1/2 - - 0 Susvojina TIRNANIĆ ZORAN 1/2 - - 0



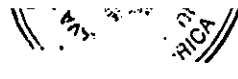

Podaci o objektima i posebnim djelovima						
Broj Podbroj	Broj zgrade	Način korišćenja Osnov sticanja Sobnost	PD Godina izgradnje	Spratnost/ Sprat Površina	Prava Vlasnik ili nosilac prava Adresa, Mjesto	
1108 2	1	Apartman GRADENJE	24	P7 110	Svojina - „SUNRAF BEACH PROPERTIES„DOO PODGORICA UL.VASA RAIČKOVIĆA 2B	1/1 0000003156745 0
1108 2	1	Apartman GRADENJE	25	P7 120	Svojina - „SUNRAF BEACH PROPERTIES„DOO PODGORICA UL.VASA RAIČKOVIĆA 2B	1/1 0000003156745 0
1108 2	1	Apartman GRADENJE	26	P7 76	Svojina - „SUNRAF BEACH PROPERTIES„DOO PODGORICA UL.VASA RAIČKOVIĆA 2B	1/1 0000003156745 0
1108 2	1	Apartman GRADENJE	27	P8 110	Svojina - „SUNRAF BEACH PROPERTIES„DOO PODGORICA UL.VASA RAIČKOVIĆA 2B	1/1 0000003156745 0
1108 2	1	Apartman GRADENJE	28	P8 121	Svojina - „SUNRAF BEACH PROPERTIES„DOO PODGORICA UL.VASA RAIČKOVIĆA 2B	1/1 0000003156745 0
1108 2	1	Apartman GRADENJE	29	P8 76	Svojina - „SUNRAF BEACH PROPERTIES„DOO PODGORICA UL.VASA RAIČKOVIĆA 2B	1/1 0000003156745 0
1108 2	1	Apartman GRADENJE	30	P9 111	Svojina - „SUNRAF BEACH PROPERTIES„DOO PODGORICA UL.VASA RAIČKOVIĆA 2B	1/1 0000003156745 0
1108 2	1	Apartman GRADENJE	31	P9 120	Svojina - „SUNRAF BEACH PROPERTIES„DOO PODGORICA UL.VASA RAIČKOVIĆA 2B	1/1 0000003156745 0
1108 2	1	Apartman GRADENJE	32	P9 76	Svojina - „SUNRAF BEACH PROPERTIES„DOO PODGORICA UL.VASA RAIČKOVIĆA 2B	1/1 0000003156745 0
1108 2	1	Apartman GRADENJE	33	P10 111	Svojina - „SUNRAF BEACH PROPERTIES„DOO PODGORICA UL.VASA RAIČKOVIĆA 2B	1/1 0000003156745 0
1108 2	1	Apartman GRADENJE	34	P10 119	Svojina - „SUNRAF BEACH PROPERTIES„DOO PODGORICA UL.VASA RAIČKOVIĆA 2B	1/1 0000003156745 0
1108 2	1	Apartman GRADENJE	35	P10 76	Svojina - „SUNRAF BEACH PROPERTIES„DOO PODGORICA UL.VASA RAIČKOVIĆA 2B	1/1 0000003156745 0
1108 2	1	Apartman GRADENJE	36	P11 110	Svojina - „SUNRAF BEACH PROPERTIES„DOO PODGORICA UL.VASA RAIČKOVIĆA 2B	1/1 0000003156745 0
1108 2	1	Apartman GRADENJE	37	P11 121	Svojina - „SUNRAF BEACH PROPERTIES„DOO PODGORICA UL.VASA RAIČKOVIĆA 2B	1/1 0000003156745 0
1108 2	1	Apartman GRADENJE	38	P11 75	Svojina - „SUNRAF BEACH PROPERTIES„DOO PODGORICA UL.VASA RAIČKOVIĆA 2B	1/1 0000003156745 0
1108 2	1	Apartman GRADENJE	39	P12 146	Svojina - „SUNRAF BEACH PROPERTIES„DOO PODGORICA UL.VASA RAIČKOVIĆA 2B	1/1 0000003156745 0
1108 2	1	Apartman GRADENJE	40	P12 158	Svojina - „SUNRAF BEACH PROPERTIES„DOO PODGORICA UL.VASA RAIČKOVIĆA 2B	1/1 0000003156745 0
1108 2	1	Nestambeni prostor GRADENJE	41	M 2	Svojina - „SUNRAF BEACH PROPERTIES„DOO PODGORICA UL.VASA RAIČKOVIĆA 2B	1/1 0000003156745 0
1108 2	2	Condo hotel GRADENJE	0	P5M 409	Svojina - „SUNRAF BEACH PROPERTIES„DOO PODGORICA UL.VASA RAIČKOVIĆA 2B	1/1 0000003156745 0
1108 2	2	Poslovni prostor GRADENJE	1	P 69	Svojina - „SUNRAF BEACH PROPERTIES„DOO PODGORICA UL.VASA RAIČKOVIĆA 2B	1/1 0000003156745 0
1108 2	2	Poslovni prostor GRADENJE	2	P 56	Svojina - „SUNRAF BEACH PROPERTIES„DOO PODGORICA UL.VASA RAIČKOVIĆA 2B	1/1 0000003156745 0

Podaci o objektima i posebnim djelovima						
Broj	Podbroj	Broj zgrade	Način korišćenja Osnov sticanja Sobnost	PD Godina izgradnje	Spratnost/ Sprat Površina	Prava Vlasnik ili nosilac prava Adresa, Mjesto
1108	2	2	Nestambeni prostor GRADENJE	3	P 7	Svojina - „SUNRAF BEACH PROPERTIES„DOO PODGORICA UL.VASA RAIČKOVIĆA 2B 1/1 0000003156745 0
1108	2	2	Poslovni prostor GRADENJE	4	P 124	Svojina - „SUNRAF BEACH PROPERTIES„DOO PODGORICA UL.VASA RAIČKOVIĆA 2B 1/1 0000003156745 0
1108	2	2	Apartman GRADENJE	5	P1 107	Svojina - „SUNRAF BEACH PROPERTIES„DOO PODGORICA UL.VASA RAIČKOVIĆA 2B 1/1 0000003156745 0
1108	2	2	Apartman GRADENJE	6	P1 137	Svojina - „SUNRAF BEACH PROPERTIES„DOO PODGORICA UL.VASA RAIČKOVIĆA 2B 1/1 0000003156745 0
1108	2	2	Apartman GRADENJE	7	P1 75	Svojina - „SUNRAF BEACH PROPERTIES„DOO PODGORICA UL.VASA RAIČKOVIĆA 2B 1/1 0000003156745 0
1108	2	2	Apartman GRADENJE	8	P2 107	Svojina - „SUNRAF BEACH PROPERTIES„DOO PODGORICA UL.VASA RAIČKOVIĆA 2B 1/1 0000003156745 0
1108	2	2	Apartman GRADENJE	9	P2 136	Svojina - „SUNRAF BEACH PROPERTIES„DOO PODGORICA UL.VASA RAIČKOVIĆA 2B 1/1 0000003156745 0
1108	2	2	Apartman GRADENJE	10	P2 75	Svojina - „SUNRAF BEACH PROPERTIES„DOO PODGORICA UL.VASA RAIČKOVIĆA 2B 1/1 0000003156745 0
1108	2	2	Apartman GRADENJE	11	P3 107	Svojina - „SUNRAF BEACH PROPERTIES„DOO PODGORICA UL.VASA RAIČKOVIĆA 2B 1/1 0000003156745 0
1108	2	2	Apartman GRADENJE	12	P3 136	Svojina - „SUNRAF BEACH PROPERTIES„DOO PODGORICA UL.VASA RAIČKOVIĆA 2B 1/1 0000003156745 0
1108	2	2	Apartman GRADENJE	13	P3 75	Svojina - „SUNRAF BEACH PROPERTIES„DOO PODGORICA UL.VASA RAIČKOVIĆA 2B 1/1 0000003156745 0
1108	2	2	Apartman GRADENJE	14	P4 106	Svojina - „SUNRAF BEACH PROPERTIES„DOO PODGORICA UL.VASA RAIČKOVIĆA 2B 1/1 0000003156745 0
1108	2	2	Apartman GRADENJE	15	P4 137	Svojina - „SUNRAF BEACH PROPERTIES„DOO PODGORICA UL.VASA RAIČKOVIĆA 2B 1/1 0000003156745 0
1108	2	2	Apartman GRADENJE	16	P4 75	Svojina - „SUNRAF BEACH PROPERTIES„DOO PODGORICA UL.VASA RAIČKOVIĆA 2B 1/1 0000003156745 0
1108	2	2	Apartman GRADENJE	17	P5 106	Svojina - „SUNRAF BEACH PROPERTIES„DOO PODGORICA UL.VASA RAIČKOVIĆA 2B 1/1 0000003156745 0
1108	2	2	Apartman GRADENJE	18	P5 137	Svojina - „SUNRAF BEACH PROPERTIES„DOO PODGORICA UL.VASA RAIČKOVIĆA 2B 1/1 0000003156745 0
1108	2	2	Apartman GRADENJE	19	P5 75	Svojina - „SUNRAF BEACH PROPERTIES„DOO PODGORICA UL.VASA RAIČKOVIĆA 2B 1/1 0000003156745 0
1108	2	2	Nestambeni prostor GRADENJE	20	M 3	Svojina - „SUNRAF BEACH PROPERTIES„DOO PODGORICA UL.VASA RAIČKOVIĆA 2B 1/1 0000003156745 0
1108	2	3	Condo hotel GRADENJE	0	S5M 817	Svojina - „SUNRAF BEACH PROPERTIES„DOO PODGORICA UL.VASA RAIČKOVIĆA 2B 1/1 0000003156745 0
1108	2	3	Nestambeni prostor GRADENJE	1	SU 4	Svojina - „SUNRAF BEACH PROPERTIES„DOO PODGORICA UL.VASA RAIČKOVIĆA 2B 1/1 0000003156745 0
1108	2	3	Nestambeni prostor GRADENJE	2	SU 17	Svojina - „SUNRAF BEACH PROPERTIES„DOO PODGORICA UL.VASA RAIČKOVIĆA 2B 1/1 0000003156745 0



Podaci o objektima i posebnim djelovima						
Broj	Podbroj	Broj zgrade	Način korišćenja Osnov sticanja Sobnost	PD Godina Izgradnje	Spratnost/ Sprat Površina	Prava Vlasnik ili nosilac prava Adresa, Mjesto
1108	2	3	Parking prostor GRADENJE	3	SU 21	Svojina - „SUNRAF BEACH PROPERTIES„DOO PODGORICA UL.VASA RAIČKOVIĆA 2B 1/1 0000003156745 0
1108	2	3	Parking prostor GRADENJE	4	SU 21	Svojina - „SUNRAF BEACH PROPERTIES„DOO PODGORICA UL.VASA RAIČKOVIĆA 2B 1/1 0000003156745 0
1108	2	3	Nestambeni prostor GRADENJE	5	SU 154	Svojina - „SUNRAF BEACH PROPERTIES„DOO PODGORICA UL.VASA RAIČKOVIĆA 2B 1/1 0000003156745 0
1108	2	3	Nestambeni prostor GRADENJE	6	SU 24	Svojina - „SUNRAF BEACH PROPERTIES„DOO PODGORICA UL.VASA RAIČKOVIĆA 2B 1/1 0000003156745 0
1108	2	3	Nestambeni prostor GRADENJE	7	SU 5	Svojina - „SUNRAF BEACH PROPERTIES„DOO PODGORICA UL.VASA RAIČKOVIĆA 2B 1/1 0000003156745 0
1108	2	3	Nestambeni prostor GRADENJE	8	SU 5	Svojina - „SUNRAF BEACH PROPERTIES„DOO PODGORICA UL.VASA RAIČKOVIĆA 2B 1/1 0000003156745 0
1108	2	3	Parking prostor GRADENJE	9	SU 15	Svojina - „SUNRAF BEACH PROPERTIES„DOO PODGORICA UL.VASA RAIČKOVIĆA 2B 1/1 0000003156745 0
1108	2	3	Parking prostor GRADENJE	10	SU 16	Svojina - „SUNRAF BEACH PROPERTIES„DOO PODGORICA UL.VASA RAIČKOVIĆA 2B 1/1 0000003156745 0
1108	2	3	Parking prostor GRADENJE	11	SU 18	Svojina - „SUNRAF BEACH PROPERTIES„DOO PODGORICA UL.VASA RAIČKOVIĆA 2B 1/1 0000003156745 0
1108	2	3	Parking prostor GRADENJE	12	SU 18	Svojina - „SUNRAF BEACH PROPERTIES„DOO PODGORICA UL.VASA RAIČKOVIĆA 2B 1/1 0000003156745 0
1108	2	3	Parking prostor KUPOVINA	13	SU 18	Susvojina TIRNANIĆ VERICA 1/2 - - 0 Susvojina TIRNANIĆ ZORAN 1/2 - - 0
1108	2	3	Parking prostor GRADENJE	14	SU 18	Svojina - „SUNRAF BEACH PROPERTIES„DOO PODGORICA UL.VASA RAIČKOVIĆA 2B 1/1 0000003156745 0
1108	2	3	Parking prostor GRADENJE	15	SU 19	Svojina - „SUNRAF BEACH PROPERTIES„DOO PODGORICA UL.VASA RAIČKOVIĆA 2B 1/1 0000003156745 0
1108	2	3	Nestambeni prostor GRADENJE	16	SU 5	Svojina - „SUNRAF BEACH PROPERTIES„DOO PODGORICA UL.VASA RAIČKOVIĆA 2B 1/1 0000003156745 0
1108	2	3	Parking prostor GRADENJE	17	SU 19	Svojina - „SUNRAF BEACH PROPERTIES„DOO PODGORICA UL.VASA RAIČKOVIĆA 2B 1/1 0000003156745 0
1108	2	3	Parking prostor GRADENJE	18	SU 18	Svojina - „SUNRAF BEACH PROPERTIES„DOO PODGORICA UL.VASA RAIČKOVIĆA 2B 1/1 0000003156745 0
1108	2	3	Parking prostor GRADENJE	19	SU 18	Svojina - „SUNRAF BEACH PROPERTIES„DOO PODGORICA UL.VASA RAIČKOVIĆA 2B 1/1 0000003156745 0
1108	2	3	Parking prostor GRADENJE	20	SU 18	Svojina - „SUNRAF BEACH PROPERTIES„DOO PODGORICA UL.VASA RAIČKOVIĆA 2B 1/1 0000003156745 0
1108	2	3	Parking prostor GRADENJE	21	SU 18	Svojina - „SUNRAF BEACH PROPERTIES„DOO PODGORICA UL.VASA RAIČKOVIĆA 2B 1/1 0000003156745 0
1108	2	3	Parking prostor GRADENJE	22	SU 18	Svojina - „SUNRAF BEACH PROPERTIES„DOO PODGORICA UL.VASA RAIČKOVIĆA 2B 1/1 0000003156745 0

Podaci o objektima i posebnim djelovima						
Broj	Podbroj	Broj zgrade	Način korišćenja Osnov sticanja Subnost	PD Godina izgradnje	Spratnost/ Sprat Površina	Prava Vlasnik ili nosilac prava Adresa, Mjesto
1108	2	3	Parking prostor GRADENJE	23	SU 18	Svojina - „SUNRAF BEACH PROPERTIES„DOO PODGORICA UL.VASA RAIČKOVIĆA 2B 1/1 0000003156745 0
1108	2	3	Nestambeni prostor GRADENJE	24	SU 9	Svojina - „SUNRAF BEACH PROPERTIES„DOO PODGORICA UL.VASA RAIČKOVIĆA 2B 1/1 0000003156745 0
1108	2	3	Nestambeni prostor GRADENJE	25	P 4	Svojina - „SUNRAF BEACH PROPERTIES„DOO PODGORICA UL.VASA RAIČKOVIĆA 2B 1/1 0000003156745 0
1108	2	3	Nestambeni prostor GRADENJE	26	P 16	Svojina - „SUNRAF BEACH PROPERTIES„DOO PODGORICA UL.VASA RAIČKOVIĆA 2B 1/1 0000003156745 0
1108	2	3	Parking prostor GRADENJE	27	P 21	Svojina - „SUNRAF BEACH PROPERTIES„DOO PODGORICA UL.VASA RAIČKOVIĆA 2B 1/1 0000003156745 0
1108	2	3	Parking prostor GRADENJE	28	P 21	Svojina - „SUNRAF BEACH PROPERTIES„DOO PODGORICA UL.VASA RAIČKOVIĆA 2B 1/1 0000003156745 0
1108	2	3	Nestambeni prostor GRADENJE	29	P 60	Svojina - „SUNRAF BEACH PROPERTIES„DOO PODGORICA UL.VASA RAIČKOVIĆA 2B 1/1 0000003156745 0
1108	2	3	Parking prostor GRADENJE	30	P 15	Svojina - „SUNRAF BEACH PROPERTIES„DOO PODGORICA UL.VASA RAIČKOVIĆA 2B 1/1 0000003156745 0
1108	2	3	Parking prostor GRADENJE	31	P 16	Svojina - „SUNRAF BEACH PROPERTIES„DOO PODGORICA UL.VASA RAIČKOVIĆA 2B 1/1 0000003156745 0
1108	2	3	Parking prostor GRADENJE	32	P 18	Svojina - „SUNRAF BEACH PROPERTIES„DOO PODGORICA UL.VASA RAIČKOVIĆA 2B 1/1 0000003156745 0
1108	2	3	Parking prostor GRADENJE	33	P 18	Svojina - „SUNRAF BEACH PROPERTIES„DOO PODGORICA UL.VASA RAIČKOVIĆA 2B 1/1 0000003156745 0
1108	2	3	Parking prostor GRADENJE	34	P 18	Svojina - „SUNRAF BEACH PROPERTIES„DOO PODGORICA UL.VASA RAIČKOVIĆA 2B 1/1 0000003156745 0
1108	2	3	Parking prostor GRADENJE	35	P 18	Svojina - „SUNRAF BEACH PROPERTIES„DOO PODGORICA UL.VASA RAIČKOVIĆA 2B 1/1 0000003156745 0
1108	2	3	Parking prostor GRADENJE	36	P 18	Svojina - „SUNRAF BEACH PROPERTIES„DOO PODGORICA UL.VASA RAIČKOVIĆA 2B 1/1 0000003156745 0
1108	2	3	Parking prostor GRADENJE	37	P 18	Svojina - „SUNRAF BEACH PROPERTIES„DOO PODGORICA UL.VASA RAIČKOVIĆA 2B 1/1 0000003156745 0
1108	2	3	Parking prostor GRADENJE	38	P 18	Svojina - „SUNRAF BEACH PROPERTIES„DOO PODGORICA UL.VASA RAIČKOVIĆA 2B 1/1 0000003156745 0
1108	2	3	Parking prostor GRADENJE	39	P 18	Svojina - „SUNRAF BEACH PROPERTIES„DOO PODGORICA UL.VASA RAIČKOVIĆA 2B 1/1 0000003156745 0
1108	2	3	Parking prostor GRADENJE	40	P 18	Svojina - „SUNRAF BEACH PROPERTIES„DOO PODGORICA UL.VASA RAIČKOVIĆA 2B 1/1 0000003156745 0
1108	2	3	Parking prostor GRADENJE	41	P 18	Svojina - „SUNRAF BEACH PROPERTIES„DOO PODGORICA UL.VASA RAIČKOVIĆA 2B 1/1 0000003156745 0
1108	2	3	Parking prostor KUPOVINA	42	P 18	Susvojina ILIĆ MILAN UL. PAŠIĆEVA BR. 4 , LOZNICA 1/2 Susvojina ILIĆ VERA UL. PAŠIĆEVA BR. 4 , LOZNICA 1/2 0



Podaci o objektima i posebnim djelovima						
Broj Podbroj	Broj zgrade	Način korišćenja Osnov sticanja Sobnost	PD Godina izgradnje	Spratnost/ Sprat Površina	Prava Vlasnik ili nosilac prava Adresa, Mjesto	
1108 2	3	Parking prostor KUPOVINA	43	P 18	Susvojina ILIC MILAN UL. PAŠIĆEVA BR. 4 , LOZNICA Susvojina ILIC VERA UL. PAŠIĆEVA BR. 4 , LOZNICA	1/2 1/2
1108 2	3	Parking prostor GRADENJE	44	P 18	Svojina - „SUNRAF BEACH PROPERTIES„DOO PODGORICA UL.VASA RAIČKOVIĆA 2B	1/1 0000003156745 0
1108 2	3	Nestambeni prostor GRADENJE	45	P1 4	Svojina - „SUNRAF BEACH PROPERTIES„DOO PODGORICA UL.VASA RAIČKOVIĆA 2B	1/1 0000003156745 0
1108 2	3	Poslovni prostor GRADENJE	46	P1 27	Svojina - „SUNRAF BEACH PROPERTIES„DOO PODGORICA UL.VASA RAIČKOVIĆA 2B	1/1 0000003156745 0
1108 2	3	Nestambeni prostor GRADENJE	47	P1 42	Svojina - „SUNRAF BEACH PROPERTIES„DOO PODGORICA UL.VASA RAIČKOVIĆA 2B	1/1 0000003156745 0
1108 2	3	Bazen GRADENJE	48	P1 208	Svojina - „SUNRAF BEACH PROPERTIES„DOO PODGORICA UL.VASA RAIČKOVIĆA 2B	1/1 0000003156745 0
1108 2	3	Apartman GRADENJE	49	P1 21	Svojina - „SUNRAF BEACH PROPERTIES„DOO PODGORICA UL.VASA RAIČKOVIĆA 2B	1/1 0000003156745 0
1108 2	3	Apartman GRADENJE	50	P1 21	Svojina - „SUNRAF BEACH PROPERTIES„DOO PODGORICA UL.VASA RAIČKOVIĆA 2B	1/1 0000003156745 0
1108 2	3	Nestambeni prostor GRADENJE	51	P2 3	Svojina - „SUNRAF BEACH PROPERTIES„DOO PODGORICA UL.VASA RAIČKOVIĆA 2B	1/1 0000003156745 0
1108 2	3	Apartman GRADENJE	52	P2 56	Svojina - „SUNRAF BEACH PROPERTIES„DOO PODGORICA UL.VASA RAIČKOVIĆA 2B	1/1 0000003156745 0
1108 2	3	Apartman GRADENJE	53	P2 44	Svojina - „SUNRAF BEACH PROPERTIES„DOO PODGORICA UL.VASA RAIČKOVIĆA 2B	1/1 0000003156745 0
1108 2	3	Apartman GRADENJE	54	P2 46	Svojina - „SUNRAF BEACH PROPERTIES„DOO PODGORICA UL.VASA RAIČKOVIĆA 2B	1/1 0000003156745 0
1108 2	3	Nestambeni prostor GRADENJE	55	P3 3	Svojina - „SUNRAF BEACH PROPERTIES„DOO PODGORICA UL.VASA RAIČKOVIĆA 2B	1/1 0000003156745 0
1108 2	3	Apartman GRADENJE	56	P3 56	Svojina - „SUNRAF BEACH PROPERTIES„DOO PODGORICA UL.VASA RAIČKOVIĆA 2B	1/1 0000003156745 0
1108 2	3	Apartman GRADENJE	57	P3 44	Svojina - „SUNRAF BEACH PROPERTIES„DOO PODGORICA UL.VASA RAIČKOVIĆA 2B	1/1 0000003156745 0
1108 2	3	Apartman GRADENJE	58	P3 45	Svojina - „SUNRAF BEACH PROPERTIES„DOO PODGORICA UL.VASA RAIČKOVIĆA 2B	1/1 0000003156745 0
1108 2	3	Nestambeni prostor GRADENJE	59	P4 3	Svojina - „SUNRAF BEACH PROPERTIES„DOO PODGORICA UL.VASA RAIČKOVIĆA 2B	1/1 0000003156745 0
1108 2	3	Apartman GRADENJE	60	P4 56	Svojina - „SUNRAF BEACH PROPERTIES„DOO PODGORICA UL.VASA RAIČKOVIĆA 2B	1/1 0000003156745 0
1108 2	3	Apartman GRADENJE	61	P4 44	Svojina - „SUNRAF BEACH PROPERTIES„DOO PODGORICA UL.VASA RAIČKOVIĆA 2B	1/1 0000003156745 0
1108 2	3	Apartman GRADENJE	62	P4 45	Svojina - „SUNRAF BEACH PROPERTIES„DOO PODGORICA UL.VASA RAIČKOVIĆA 2B	1/1 0000003156745 0

Podaci o objektima i posebnim djelovima						
Broj	Podbroj	Broj zgrade	Način korišćenja Osnov sticanja Sobnost	PD Godina izgradnje	Spratnost/ Sprat Površina	Prava Vlasnik ili nosilac prava Adresa, Mjesto
1108	2	3	Nestambeni prostor GRAĐENJE	63	P5 4	Svojina - „SUNRAF BEACH PROPERTIES„DOO PODGORICA UL.VASA RAIČKOVIĆA 2B 1/1 0000003156745 0
1108	2	3	Apartman GRAĐENJE	64	P5 56	Svojina - „SUNRAF BEACH PROPERTIES„DOO PODGORICA UL.VASA RAIČKOVIĆA 2B 1/1 0000003156745 0
1108	2	3	Apartman GRAĐENJE	65	P5 44	Svojina - „SUNRAF BEACH PROPERTIES„DOO PODGORICA UL.VASA RAIČKOVIĆA 2B 1/1 0000003156745 0
1108	2	3	Apartman GRAĐENJE	66	P5 45	Svojina - „SUNRAF BEACH PROPERTIES„DOO PODGORICA UL.VASA RAIČKOVIĆA 2B 1/1 0000003156745 0
1108	2	3	Nestambeni prostor GRAĐENJE	67	M 4	Svojina - „SUNRAF BEACH PROPERTIES„DOO PODGORICA UL.VASA RAIČKOVIĆA 2B 1/1 0000003156745 0
1108	2	4	Pomoćna zgrada GRAĐENJE	0	P 52	Svojina - „SUNRAF BEACH PROPERTIES„DOO PODGORICA UL.VASA RAIČKOVIĆA 2B 1/1 0000003156745 0

Podaci o teretima i ograničenjima							
Broj	Podbroj	Broj zgrade	PD	Redni broj	Način korišćenja	Datum upisa Vrijeme upisa	Opis prava
1108	2			2	Zemljište uz zgrade	06/09/2022 14:16	Zabilježba spora PO TUŽBI, RADI UTVRĐENJA, PRIMLJENA KOD OSNOVNOG SUDA U KOTORU OD 01.12.2017. GOD., SPOR SE VODI POD POSL. BR. P. 1498/17.
1108	2			5	Zemljište uz zgrade	06/09/2022 14:16	ZABILJEŽBA TUŽBE POKRENUTE PROTIV RJEŠENJA DRUGOSTEPENOG ORGANA BR. 07-2-467/1-2018 OD 05.06.2018. GOD. OD "NIVEL INVEST" D.O.O. BUDVA.
1108	2			6	Zemljište uz zgrade	06/09/2022 14:17	Pravo službenosti PRAVO SLUŽBENOSTI PROLAZA ZA POSTAVLJANJE VN KABLOVA I UKLAPANJA U NN MREŽU U OP ŠTINI BUDVA USTANOVLJIVA SLUŽBENOST PRAVA PROLAZA RADNIKA I MEHANIZACIJE U KORIST CRNOGORSKOG ELEKTRODISTRIBUTIVNOG SISTEMA AD PODGORICA NA DIJELU KAT.PARCELE 1108/2 POV.18M2, KO BEČIĆI SVOJINA „SUNRAF BEACH PROPERTIES„DOO PODGORICA.
1108	2			7	Zemljište uz zgrade	06/09/2022 14:17	Zabilježba neposredne izvršnosti notarskog zapisa PREDUGOVOR O KUPOPRODAJI NEPOKRETNOSTI U IZGRADNJI UZZ BR. 1144/21 OD 07.09.2021. GODINE NOTARA KNEŽEVIĆ DALIBORA IZ BUDVE, ZAKLJUČEN IZMEĐU SUNRAF BEACH PROPERTIES DOO KAO PRODAVCA I SNEŽANE VLAOVIĆ IZ BUDVE KAO KUPCA.
1108	2			8	Zemljište uz zgrade	06/09/2022 14:17	Zabilježba neposredne izvršnosti notarskog zapisa UZZ BR. 1323/2021 OD 29.09.2021. GODINE NOTARA VUKSANOVIĆ BRANKE IZ BUDVE, PREDUGOVOR O KUPOPRODAJI STANA U IZGRADNJI, ZAKLJUČENOG IZMEĐU- SUNRAF BEACH PROPERTIES - DOO PODGORICA KAO PRODAVCA I KUZNETCOVA ANASTASIIA KAO KUPCA APARTMANA U LAMELI A- STAN A20 POV. 78.66 M2 NA SEDMOM SPRATU.
1108	2			9	Zemljište uz zgrade	06/09/2022 14:17	Zabilježba neposredne izvršnosti notarskog zapisa O POTVRDI PRIVATNE ISPRAVE UZZ BR.1706/21 OD 15.12.2021.G PREDUGOVORA O KUPOPRODAJI NEPOKRETNOSTI IZMEĐU -SUNRAF BEACH PROPERTIES DOO PODGORICA KAO PRODAVCA I MEHMET YILMAZ IZ TURSKE KAO KUPCA, ATAN B14-POV.78.48M2.NA V SPRATU LAMELA B I PARKIN MJESTO PM23 POV.18M2.U FAZI B (LAMELA C)
1108	2			10	Zemljište uz zgrade	06/09/2022 14:17	Zabilježba neposredne izvršnosti notarskog zapisa O POTVRDI PRIVATNE ISPRAVE UZZ BR.1707/21 OD 15.12.2021.G PREDUGOVORA O KUPOPRODAJI NEPOKRETNOSTI IZMEĐU -SUNRAF BEACH PROPERTIES DOO PODGORICA KAO PRODAVCA I SEFERBAY ERDAL IZ TURSKE KAO KUPCA, STAN A08-POV.78.66 NA III SPRATU LAMELA A I PARKIN MJESTO PM20 POV.18M2.U FAZI B (LAMELA C)
1108	2			11	Zemljište uz zgrade	06/09/2022 14:17	Zabilježba neposredne izvršnosti notarskog zapisa O POTVRDI PRIVATNE ISPRAVE UZZ BR.1708/21 OD 15.12.2021.G PREDUGOVORA O KUPOPRODAJI NEPOKRETNOSTI IZMEĐU -SUNRAF BEACH PROPERTIES DOO PODGORICA KAO PRODAVCA I SEFERBAY ERDAL IZ TURSKE KAO KUPCA, STAN A11-POV.78.66 NA IV SPRATU LAMELA A I PARKIN MJESTO PM21 POV.18M2.U FAZI B (LAMELA C)

Podaci o teretima i ograničenjima							
Broj	Podbroj	Broj zgrade	PD	Redni broj	Način korišćenja	Datum upisa Vrijeme upisa	Opis prava
1108	2			12	Zemljište uz zgrade	06/09/2022 14:17	Zabilježba neposredne izvršnosti notarskog zapisa O POTVRDI PRIVATNE ISPRAVE UZZ BR.1705/21 OD 15.12.2021.G PREDUGOVORA O KUPOPRODAJI NEPOKRET.ZAKLJUČEN IZMEĐU -SUNRAF BEACH PROPERTIES DOO PODGORICA KAO PRODAVCA I MEHMET YILMAZ IZ TURSKE KAO KUPCA.STAN B11-POV.78.48 NA IV SPRATU LAMELA B I PARKIN MJESTO PM22 POV.18M2.U FAZI B (LAMELA C)
1108	2	1	8	1	Apartman	10/02/2023 10:29	Zabilježba neposredne izvršnosti notarskog zapisa O POTVRDI PRIVATNE ISPRAVE UZZ BR.474/22 OD 15.11.2022.G NOTARA MITROVIĆ MILENE IZ BUDVE UGOVORA O PRODAJI NEPOKRET.ZAKLJUČEN IZMEĐU -SUNRAF BEACH PROPERTIES DOO PODGORICA KAO PRODAVCA I DZHAMAIDAEV ABU I PROSKURJAKOV VITALI IZ NJEMACKE KAO KUPCA.
1108	2	1	36	1	Apartman	30/09/2022 13:54	Zabilježba neposredne izvršnosti notarskog zapisa UGOVORA O KUPOPRODAJI UZZ BR.43/2022.OD 22.06.2022.G. NOTARSKOG ZAPISA NOTARA MITROVIĆ MILENE IZ BUDVE U KORIST KUPCA DIANA WU MANNINO .
1108	2	1		1	Condo hotel	14/04/2022 12:23	Zabilježba spora PO TUŽBI RADI UTVRĐENJA, PRIMLJENA KOD OSNOVNOG SUDA U KOTORU OD 01.12.2017. GOD., SPOR SE VODI POD POSL. BR. P. 1498/17.
1108	2	1		2	Condo hotel	14/04/2022 12:24	ZABILJEŽBA TUŽBE POKRENUTE PROTIV RJEŠENJA DRUGOSTEPENOG ORGANA BR. 07-2-467/1-2018 OD 05.06.2018. GOD. OD "NIVEL INVEST" D.O.O. BUDVA.
1108	2	1		3	Condo hotel	14/04/2022 12:24	Pravo službenosti PRAVO SLUŽBENOSTI PROLAZA ZA POSTAVLJANJE YN KABLOVA I UKLAPANJA U NN MREŽU U OP ŠTINI BUDVA USTANOVLJIVA SLUŽBENOST PRAVA PROLAZA RADNIKA I MEHANIZACIJE U KORIST CRNOGORSKOG ELEKTRODISTRIBUTIVNOG SISTEMA AD PODGORICA NA DIJELU KAT.PARCELE 1108/2 POV.18M2. KO BEČICI SVOJINA „SUNRAF BEACH PROPERTIES„DOO PODGORICA.
1108	2	1		4	Condo hotel	14/04/2022 12:25	Zabilježba neposredne izvršnosti notarskog zapisa PREDUGOVOR O KUPOPRODAJI NEPOKRETNOSTI U IZGRADNJI UZZ BR. 1144/21 OD 07.09.2021. GODINE NOTARA KNEŽEVIĆ DALIBORA IZ BUDVE, ZAKLJUČEN IZMEĐU SUNRAF BEACH PROPERTIES DOO KAO PRODAVCA I SNEŽANE VLAOVIĆ IZ BUDVE KAO KUPCA.
1108	2	1		5	Condo hotel	14/04/2022 12:25	Zabilježba neposredne izvršnosti notarskog zapisa UZZ BR. 1323/2021 OD 29.09.2021. GODINE NOTARA VUKSANOVIĆ BRANKE IZ BUDVE, PREDUGOVOR O KUPOPRODAJI STANA U IZGRADNJI, ZAKLJUČENOG IZMEĐU- SUNRAF BEACH PROPERTIES - DOO PODGORICA KAO PRODAVCA I KUZNETCOVA ANASTASHA KAO KUPCA APARTMANA U LAMELI A- STAN A20 POV. 78.66 M2 NA SEDMOM SPRATU.
1108	2	1		6	Condo hotel	14/04/2022 12:26	Zabilježba neposredne izvršnosti notarskog zapisa O POTVRDI PRIVATNE ISPRAVE UZZ BR.1706/21 OD 15.12.2021.G PREDUGOVORA O KUPOPRODAJI NEPOKRET.ZAKLJUČEN IZMEĐU -SUNRAF BEACH PROPERTIES DOO PODGORICA KAO PRODAVCA I MEHMET YILMAZ IZ TURSKE KAO KUPCA.ATAN B14-POV.78.48M2.NA V SPRATU LAMELA B I PARKIN MJESTO PM23 POV.18M2.U FAZI B (LAMELA C)
1108	2	1		7	Condo hotel	14/04/2022 12:27	Zabilježba neposredne izvršnosti notarskog zapisa O POTVRDI PRIVATNE ISPRAVE UZZ BR.1707/21 OD 15.12.2021.G PREDUGOVORA O KUPOPRODAJI NEPOKRET.ZAKLJUČEN IZMEĐU -SUNRAF BEACH PROPERTIES DOO PODGORICA KAO PRODAVCA I SEFERBAY ERDAL IZ TURSKE KAO KUPCA.STAN A08-POV.78.66 NA III SPRATU LAMELA A I PARKIN MJESTO PM20 POV.18M2.U FAZI B (LAMELA C)
1108	2	1		8	Condo hotel	14/04/2022 12:28	Zabilježba neposredne izvršnosti notarskog zapisa O POTVRDI PRIVATNE ISPRAVE UZZ BR.1708/21 OD 15.12.2021.G PREDUGOVORA O KUPOPRODAJI NEPOKRET.ZAKLJUČEN IZMEĐU -SUNRAF BEACH PROPERTIES DOO PODGORICA KAO PRODAVCA I SEFERBAY ERDAL IZ TURSKE KAO KUPCA.STAN A11-POV.78.66 NA IV SPRATU LAMELA A I PARKIN MJESTO PM21 POV.18M2.U FAZI B (LAMELA C)
1108	2	1		9	Condo hotel	14/04/2022 12:29	Zabilježba neposredne izvršnosti notarskog zapisa O POTVRDI PRIVATNE ISPRAVE UZZ BR.1705/21 OD 15.12.2021.G PREDUGOVORA O KUPOPRODAJI NEPOKRET.ZAKLJUČEN IZMEĐU -SUNRAF BEACH PROPERTIES DOO PODGORICA KAO PRODAVCA I MEHMET YILMAZ IZ TURSKE KAO KUPCA.STAN B11-POV.78.48 NA IV SPRATU LAMELA B I PARKIN MJESTO PM22 POV.18M2.U FAZI B (LAMELA C)
1108	2	2	10	1	Apartman	28/09/2022 13:30	Predbilježba PRAVA SVOJINE U KORIST KUPCA ENGEL MICHAEL ROLF.NOTARSKI ZAPIS UZZ BR.49/22 OD 23.06.2022.G.NOTARA MITROVIĆ MILENE IZ BUDVE.

Podaci o teretima i ograničenjima							
Broj	Podbroj	Broj zgrade	PD	Redni broj	Način korišćenja	Datum upisa Vrijeme upisa	Opis prava
1108	2	2	13	1	Apartman	03/10/2022 10:47	Zabilježba neposredne izvršnosti notarskog zapisa SOLEMNIZACIJE UGOVORA O KUPOPRODAJI NOTARA TOMANOVIĆ NIKOLE IZ BUDVE UZZ 295/22.OD 31.5.2022.G. U KORIST KUPCA TODOROVIC GORANA.
1108	2	2		1	Condo hotel	14/04/2022 12:23	Zabilježba spora PO TUŽBI, RADI UTVRĐENJA, PRIMLJENA KOD OSNOVNOG SUDA U KOTORU OD 01.12.2017. GOD., SPOR SE VODI POD POSL. BR. P. 1498/17.
1108	2	2		2	Condo hotel	14/04/2022 12:24	ZABILJEŽBA TUŽBE POKRENUTE PROTIV RJEŠENJA DRUGOSTEPENOG ORGANA BR. 07-2-467/1-2018 OD 05.06.2018. GOD. OD "NIVEL INVEST" D.O.O. BUDVA.
1108	2	2		3	Condo hotel	14/04/2022 12:24	Pravo službenosti PRAVO SLUŽBENOSTI PROLAZA ZA POSTAVLJANJE VN KABLOVA I UKLAPANJA U NN MREŽU U OPŠTINI BUDVA USTANOVLJAVA SLUŽBENOST PRAVA PROLAZA RADNIKA I MEHANIZACIJE U KORIST CRNOGORSKOG ELEKTRODISTRIBUTIVNOG SISTEMA AD PODGORICA NA DIJELU KAT.PARCELE 1108/2 POV.18M2, KO BEČICI SVOJINA „SUNRAF BEACH PROPERTIES, DOO PODGORICA.
1108	2	2		4	Condo hotel	14/04/2022 12:25	Zabilježba neposredne izvršnosti notarskog zapisa PREDUGOVOR O KUPOPRODAJI NEPOKRETNOSTI U IZGRADNJI UZZ BR. 1144/21 OD 07.09.2021. GODINE NOTARA KNEŽEVIĆ DALIBORA IZ BUDVE, ZAKLJUČEN IZMEĐU SUNRAF BEACH PROPERTIES DOO KAO PRODAVCA I SNEŽANE VLAOVIĆ IZ BUDVE KAO KUPCA.
1108	2	2		5	Condo hotel	14/04/2022 12:25	Zabilježba neposredne izvršnosti notarskog zapisa UZZ BR. 1323/2021 OD 29.09.2021. GODINE NOTARA VUKSANOVIĆ BRANKE IZ BUDVE, PREDUGOVOR O KUPOPRODAJI STANA U IZGRADNJI, ZAKLJUČENOG IZMEĐU -SUNRAF BEACH PROPERTIES - DOO PODGORICA KAO PRODAVCA I KUZNETCOVA ANASTASIJA KAO KUPCA APARTMANA U LAMELI A- STAN A20 POV. 78.66 M2 NA SEDMOM SPRATU.
1108	2	2		6	Condo hotel	14/04/2022 12:26	Zabilježba neposredne izvršnosti notarskog zapisa O POTVRDI PRIVATNE ISPRAVE UZZ BR.1706/21 OD 15.12.2021.G PREDUGOVORA O KUPOPRODAJI NEPOKRET.ZAKLJUČEN IZMEĐU -SUNRAF BEACH PROPERTIES DOO PODGORICA KAO PRODAVCA I MEHMET YILMAZ IZ TURSKE KAO KUPCA,ATAN B14-POV.78.48M2.NA V SPRATU LAMELA B I PARKIN MJESTO PM23 POV.18M2.U FAZI B (LAMELA C)
1108	2	2		7	Condo hotel	14/04/2022 12:27	Zabilježba neposredne izvršnosti notarskog zapisa O POTVRDI PRIVATNE ISPRAVE UZZ BR.1707/21 OD 15.12.2021.G PREDUGOVORA O KUPOPRODAJI NEPOKRET.ZAKLJUČEN IZMEĐU -SUNRAF BEACH PROPERTIES DOO PODGORICA KAO PRODAVCA I SEFERBAY ERDAL IZ TURSKE KAO KUPCA,STAN A08-POV.78.66 NA III SPRATU LAMELA A I PARKIN MJESTO PM20 POV.18M2.U FAZI B (LAMELA C)
1108	2	2		8	Condo hotel	14/04/2022 12:28	Zabilježba neposredne izvršnosti notarskog zapisa O POTVRDI PRIVATNE ISPRAVE UZZ BR.1708/21 OD 15.12.2021.G PREDUGOVORA O KUPOPRODAJI NEPOKRET.ZAKLJUČEN IZMEĐU -SUNRAF BEACH PROPERTIES DOO PODGORICA KAO PRODAVCA I SEFERBAY ERDAL IZ TURSKE KAO KUPCA,STAN A11-POV.78.66 NA IV SPRATU LAMELA A I PARKIN MJESTO PM21 POV.18M2.U FAZI B (LAMELA C)
1108	2	2		9	Condo hotel	14/04/2022 12:29	Zabilježba neposredne izvršnosti notarskog zapisa O POTVRDI PRIVATNE ISPRAVE UZZ BR.1705/21 OD 15.12.2021.G PREDUGOVORA O KUPOPRODAJI NEPOKRET.ZAKLJUČEN IZMEĐU -SUNRAF BEACH PROPERTIES DOO PODGORICA KAO PRODAVCA I MEHMET YILMAZ IZ TURSKE KAO KUPCA,STAN B11-POV.78.48 NA IV SPRATU LAMELA B I PARKIN MJESTO PM22 POV.18M2.U FAZI B (LAMELA C)
1108	2	3	17	1	Parking prostor	03/10/2022 10:47	Zabilježba neposredne izvršnosti notarskog zapisa SOLEMNIZACIJE UGOVORA O KUPOPRODAJI NOTARA TOMANOVIĆ NIKOLE IZ BUDVE UZZ 295/22.OD 31.5.2022.G. U KORIST KUPCA TODOROVIC GORANA.
1108	2	3	18	1	Parking prostor	30/09/2022 13:54	Zabilježba neposredne izvršnosti notarskog zapisa UGOVORA O KUPOPRODAJI UZZ BR.43/2022.OD 22.06.2022.G. NOTARSKOG ZAPISA NOTARA MITROVIĆ MILENE IZ BUDVE U KORIST KUPCA DIANA WU MANNINO .
1108	2	3		1	Condo hotel	14/04/2022 12:23	Zabilježba spora PO TUŽBI, RADI UTVRĐENJA, PRIMLJENA KOD OSNOVNOG SUDA U KOTORU OD 01.12.2017. GOD., SPOR SE VODI POD POSL. BR. P. 1498/17.



Podaci o teretima i ograničenjima							
Broj	Podbroj	Broj zgrade	PD	Redni broj	Način korišćenja	Datum upisa Vrijeme upisa	Opis prava
1108	2	3		2	Condo hotel	14/04/2022 12:24	ZABILJEŽBA TUŽBE POKRENUTE PROTIV RJEŠENJA DRUGOSTEPENOG ORGANA BR. 07-2-467/1-2018 OD 05.06.2018. GOD. OD "NIVEL INVEST" D.O.O. BUDVA.
1108	2	3		3	Condo hotel	14/04/2022 12:24	Pravo službenosti PRAVO SLUŽBENOSTI PROLAZA ZA POSTAVLJANJE VN KABLOVA I UKLAPANJA U NN MREŽU U OPŠTINI BUDVA USTANOVLJAVA SLUŽBENOST PRAVA PROLAZA RADNIKA I MEHANIZACIJE U KORIST CRNOGORSKOG ELEKTRODISTRIBUTIVNOG SISTEMA AD PODGORICA NA DIJELU KAT.PARCELE 1108/2 POV.18M2, KO BEČIĆI SVOJINA „SUNRAF BEACH PROPERTIES„DOO PODGORICA.
1108	2	3		4	Condo hotel	14/04/2022 12:25	Zabilježba neposredne izvršnosti notarskog zapisa PREDUGOVOR O KUPOPRODAJI NEPOKRETNOSTI U IZGRADNJI UZZ BR. 1144/21 OD 07.09.2021. GODINE NOTARA KNEŽEVIĆ DALIBORA IZ BUDVE, ZAKLJUČEN IZMEĐU SUNRAF BEACH PROPERTIES DOO KAO PRODAVCA I SNEZANE VLAOVIĆ IZ BUDVE KAO KUPCA.
1108	2	3		5	Condo hotel	14/04/2022 12:25	Zabilježba neposredne izvršnosti notarskog zapisa UZZ BR. 1323/2021 OD 29.09.2021. GODINE NOTARA VUKSANOVIĆ BRANKE IZ BUDVE, PREDUGOVOR O KUPOPRODAJI STANA U IZGRADNJI, ZAKLJUČENOG IZMEĐU- SUNRAF BEACH PROPERTIES - DOO PODGORICA KAO PRODAVCA I KUZNETKOVA ANASTASIJA KAO KUPCA APARTMANA U LAMELI A- STAN A20 POV. 78,66 M2 NA SEDMOM SPRATU.
1108	2	3		6	Condo hotel	14/04/2022 12:26	Zabilježba neposredne izvršnosti notarskog zapisa O PÓTVRDI PRIVATNE ISPRAVE UZZ BR.1706/21 OD 15.12.2021.G PREDUGOVORA O KUPOPRODAJI NEPOKRETNOSTI IZMEĐU -SUNRAF BEACH PROPERTIES DOO PODGORICA KAO PRODAVCA I MEHMET YILMAZ IZ TURSKE KAO KUPCA, STAN B14-POV.78,48M2.NA V SPRATU LAMELA B I PARKIN MJESTO PM23 POV.18M2.U FAZI B (LAMELA C)
1108	2	3		7	Condo hotel	14/04/2022 12:27	Zabilježba neposredne izvršnosti notarskog zapisa O PÓTVRDI PRIVATNE ISPRAVE UZZ BR.1707/21 OD 15.12.2021.G PREDUGOVORA O KUPOPRODAJI NEPOKRETNOSTI IZMEĐU -SUNRAF BEACH PROPERTIES DOO PODGORICA KAO PRODAVCA I SEFERBAY ERDAL IZ TURSKE KAO KUPCA, STAN A08-POV.78,66 NA III SPRATU LAMELA A I PARKIN MJESTO PM20 POV.18M2.U FAZI B (LAMELA C)
1108	2	3		8	Condo hotel	14/04/2022 12:28	Zabilježba neposredne izvršnosti notarskog zapisa O PÓTVRDI PRIVATNE ISPRAVE UZZ BR.1708/21 OD 15.12.2021.G PREDUGOVORA O KUPOPRODAJI NEPOKRETNOSTI IZMEĐU -SUNRAF BEACH PROPERTIES DOO PODGORICA KAO PRODAVCA I SEFERBAY ERDAL IZ TURSKE KAO KUPCA, STAN A11-POV.78,66 NA IV SPRATU LAMELA A I PARKIN MJESTO PM21 POV.18M2.U FAZI B (LAMELA C)
1108	2	3		9	Condo hotel	14/04/2022 12:29	Zabilježba neposredne izvršnosti notarskog zapisa O PÓTVRDI PRIVATNE ISPRAVE UZZ BR.1705/21 OD 15.12.2021.G PREDUGOVORA O KUPOPRODAJI NEPOKRETNOSTI IZMEĐU -SUNRAF BEACH PROPERTIES DOO PODGORICA KAO PRODAVCA I MEHMET YILMAZ IZ TURSKE KAO KUPCA, STAN B11-POV.78,48 NA IV SPRATU LAMELA B I PARKIN MJESTO PM22 POV.18M2.U FAZI B (LAMELA C)
1108	2	4		1	Pomoćna zgrada	06/09/2022 14:13	Nema dozvolu NEMA DOZVOLU.
1108	2	4		2	Pomoćna zgrada	06/09/2022 14:14	Zabilježba spora PO TUŽBI, RADI UTVRĐENJA, PRIMLJENA KOD OSNOVNOG SUDA U KOTORU OD 01.12.2017. GOD., SPOR SE VODI POD POSL. BR. P. 1498/17.
1108	2	4		3	Pomoćna zgrada	06/09/2022 14:14	ZABILJEŽBA TUŽBE POKRENUTE PROTIV RJEŠENJA DRUGOSTEPENOG ORGANA BR. 07-2-467/1-2018 OD 05.06.2018. GOD. OD "NIVEL INVEST" D.O.O. BUDVA.

Naplata takse je oslobođena na osnovu člana 17 Zakona o administrativnim taksama ("Sl.list CG, br. 18/19). Naplata naknade oslobođena je na osnovu člana 174 Zakona o državnom premjeru i katastru nepokretnosti ("Sl. list RCG" br. 29/07, "Sl. list CG" br. 73/10, 032/11, 040/11, 043/15, 037/17 i 17/18).



Ovlašćeno lice: <sup>4</sup>

*Sonja Tomasević*  
SONJA TOMAŠEVIĆ

SPISAK PODNIJETIH ZAHTJEVA NA NEPOKRETNOSTIMA					
Br. parcele podbroj	Zgrada	Predmet	Datum i vrijeme	Podnosilac	Sadržina
	PD				
1108/2		104-2-919-8869/1-2022	12.12.2022 13:14	EUROBUSINEES DOO BUDVA	ZA UPIS PO UZZ 601/22 U LN 26 112 1015 KO BEČIĆI NA KP 1108/2 1117/1 1106/2
1108/2		104-2-919-2726/1-2022	04.05.2022 13:03	ADV NEBOJŠA LALATOVIĆ	ZA BRISANJE TERETA U LN 26 KO BEČIĆI NA KP 1108/2
1108/2		104-2-919-9067/1-2022	19.12.2022 14:17	TEWS NATALIA I TEWS DANIEL	ZA UPIS PO UZZ 416/22 U LN 26 KO BEČIĆI NA KP 1108/1 117/1 1106/2 PD20
1108/2		104-2-919-5158/1-2022	04.08.2022 13:26	SNEŽANA VLAOVIĆ	ZA UPIS PO UZZ 153/22 U LN 26 112 I 1015 KO BEČIĆI NA KP 1108/2 1117/1 1106/1
1108/2		104-2-919-9068/1-2022	19.12.2022 14:29	KAPLAN SERGEY	ZA UPIS PO UZZ 431/22 U LN 26 112 1015 KO BEČIĆI NA KP 1108/2 1117/1 1106/2
1108/2		104-2-919-8868/1-2022	12.12.2022 13:12	EUROBUSINEES DOO BUDVA	ZA UPIS PO UZZ 603/22 U LN 26 112 1015 KO BEČIĆI NA KP 1108/2 1117/1 1106/2
1108/2	1 14	104-2-919-7546/1-2022	27.10.2022 13:00	SEFERBAY ERDAL	ZA UPIS PO UZZ 1830/22 U LN 26 112 1015 KO BEČIĆI NA KP 1108/2 1117/1 1106/2
1108/2	1 17	104-2-919-7547/1-2022	27.10.2022 13:02	SEFERBAY ERDAL	ZA UPIS PO UZZ 1832/22 U LN 26 112 1015 KO BEČIĆI NA KP 1108/2 1117/1 1106/2
1108/2	1 20	104-2-919-7703/1-2022	02.11.2022 10:58	TEWS NATALIA I TEWS DANIEL	ZA UPIS PO UZZ 416/22 U LN 26 KO BEČIĆI NA KP 1108 PD20
1108/2	1 20	104-2-919-9067/1-2022	19.12.2022 14:17	TEWS NATALIA I TEWS DANIEL	ZA UPIS PO UZZ 416/22 U LN 26 KO BEČIĆI NA KP 1108/1 117/1 1106/2 PD20
1108/2	1 26	104-2-919-7156/1-2022	14.10.2022 13:14	ANASTASIIA KUZNETSOVA	ZA UPIS PO UZZ 360/22 U LN 26 KO BEČIĆI NA KP 1108 PD26
1108/2	1 32	104-2-919-8869/1-2022	12.12.2022 13:14	EUROBUSINEES DOO BUDVA	ZA UPIS PO UZZ 601/22 U LN 26 112 1015 KO BEČIĆI NA KP 1108/2 1117/1 1106/2
1108/2	1 36	104-2-919-7066/1-2022	11.10.2022 11:58	DIANA WU MANNINA	ZA UPIS PO UZZ 43/22 U LN 26 KO BEČIĆI NA KP 1108 PD36
1108/2	1 37	104-2-919-8868/1-2022	12.12.2022 13:12	EUROBUSINEES DOO BUDVA	ZA UPIS PO UZZ 603/22 U LN 26 112 1015 KO BEČIĆI NA KP 1108/2 1117/1 1106/2
1108/2	1 38	104-2-919-8799/1-2022	09.12.2022 13:23	MAX CORP MNE DOO BUDVA	ZA UPIS PO UZZ 597/22 U LN 26 KO BEČIĆI NA KP 1108 PD38
1108/2	1	104-2-919-9068/1-2022	19.12.2022 14:29	KAPLAN SERGEY	ZA UPIS PO UZZ 431/22 U LN 26 112 1015 KO BEČIĆI NA KP 1108/2 1117/1 1106/2
1108/2	1	104-2-919-9067/1-2022	19.12.2022 14:17	TEWS NATALIA I TEWS DANIEL	ZA UPIS PO UZZ 416/22 U LN 26 KO BEČIĆI NA KP 1108/1 117/1 1106/2 PD20
1108/2	1	104-2-919-8869/1-2022	12.12.2022 13:14	EUROBUSINEES DOO BUDVA	ZA UPIS PO UZZ 601/22 U LN 26 112 1015 KO BEČIĆI NA KP 1108/2 1117/1 1106/2
1108/2	1	104-2-919-8868/1-2022	12.12.2022 13:12	EUROBUSINEES DOO BUDVA	ZA UPIS PO UZZ 603/22 U LN 26 112 1015 KO BEČIĆI NA KP 1108/2 1117/1 1106/2
1108/2	1	104-2-919-2726/1-2022	04.05.2022 13:03	ADV NEBOJŠA LALATOVIĆ	ZA BRISANJE TERETA U LN 26 KO BEČIĆI NA KP 1108/2
1108/2	2 7	104-2-919-5235/1-2022	08.08.2022 09:23	PARKING PROSTOR DOO SUBOTICA	ZA UPIS PO UZZ 159/22 U LJN 26 KO BEČIĆI NA KP 1108 PD7
1108/2	2 10	104-2-919-5237/1-2022	08.08.2022 09:34	ENGELK MICHAEL DOLF	ZA UPIS PO UZZ 156/22 U LN 26 KO BEČIĆI NA KP 1108 PD10
1108/2	2 13	104-2-919-5998/1-2022	02.09.2022 13:16	GORAN TODOROVIĆ	ZA UPIS PO UZZ 295/22 UZZ 296/22 U LN 26 KO BEČIĆI NA KP 1108/2 PD13
1108/2	2 15	104-2-919-7780/1-2022	04.11.2022 13:09	KAPLAN SERGEY	ZA UPIS PO UZZ 431/22 U LN 26 112 1015 KO BEČIĆI
1108/2	2 15	104-2-919-9068/1-2022	19.12.2022 14:29	KAPLAN SERGEY	ZA UPIS PO UZZ 431/22 U LN 26 112 1015 KO BEČIĆI NA KP 1108/2 1117/1 1106/2
1108/2	2 16	104-2-919-7544/1-2022	27.10.2022 12:57	MEHMET YILMAZ	ZA UPIS PO UZZ 1826/22 U LN 26 112 1015 KO BEČIĆI NA KP 1108/2 1117/1 1106/2

**SPISAK PODNIJETIH ZAHTJEVA NA NEPOKRETNOSTIMA**

Br. parcele podbroj	Zgrada	Predmet	Datum i vrijeme	Podnosilac	Sadržina
	PD				
1108/2	2 19	104-2-919-7545/1-2022	27.10.2022 12:58	MEHMET YILMAZ	ZA UPIS PO UZZ 1828/22 U LN 26 112 1015 KO BEČICI NA KP 1108/2 1117/1 1106/2
1108/2	2	104-2-919-8869/1-2022	12.12.2022 13:14	EUROBUSINEES DOO BUDVA	ZA UPIS PO UZZ 601/22 U LN 26 112 1015 KO BEČICI NA KP 1108/2 1117/1 1106/2
1108/2	2	104-2-919-9068/1-2022	19.12.2022 14:29	KAPLAN SERGEY	ZA UPIS PO UZZ 431/22 U LN 26 112 1015 KO BEČICI NA KP 1108/2 1117/1 1106/2
1108/2	2	104-2-919-8868/1-2022	12.12.2022 13:12	EUROBUSINEES DOO BUDVA	ZA UPIS PO UZZ 603/22 U LN 26 112 1015 KO BEČICI NA KP 1108/2 1117/1 1106/2
1108/2	2	104-2-919-2726/1-2022	04.05.2022 13:03	ADV NEBOJŠA LALATOVIĆ	ZA BRISANJE TERETA U LN 26 KO BEČICI NA KP 1108/2
1108/2	2	104-2-919-9067/1-2022	19.12.2022 14:17	TEWS NATALIA I TEWS DANIEL	ZA UPIS PO UZZ 416/22 U LN 26 KO BEČICI NA KP 1108/1 117/1 1106/2 PD20
1108/2	3 18	104-2-919-7066/1-2022	11.10.2022 11:58	DIANA WU MANNINA	ZA UPIS PO UZZ 43/22 U LN 26 KO BEČICI NA KP 1108 PD36
1108/2	3 21	104-2-919-9068/1-2022	19.12.2022 14:29	KAPLAN SERGEY	ZA UPIS PO UZZ 431/22 U LN 26 112 1015 KO BEČICI NA KP 1108/2 1117/1 1106/2
1108/2	3 21	104-2-919-7780/1-2022	04.11.2022 13:09	KAPLAN SERGEY	ZA UPIS PO UZZ 431/22 U LN 26 112 1015 KO BEČICI
1108/2	3 38	104-2-919-7545/1-2022	27.10.2022 12:58	MEHMET YILMAZ	ZA UPIS PO UZZ 1828/22 U LN 26 112 1015 KO BEČICI NA KP 1108/2 1117/1 1106/2
1108/2	3 39	104-2-919-7544/1-2022	27.10.2022 12:57	MEHMET YILMAZ	ZA UPIS PO UZZ 1826/22 U LN 26 112 1015 KO BEČICI NA KP 1108/2 1117/1 1106/2
1108/2	3 40	104-2-919-7547/1-2022	27.10.2022 13:02	SEFERBAY ERDAL	ZA UPIS PO UZZ 1832/22 U LN 26 112 1015 KO BEČICI NA KP 1108/2 1117/1 1106/2
1108/2	3 41	104-2-919-7546/1-2022	27.10.2022 13:00	SEFERBAY ERDAL	ZA UPIS PO UZZ 1830/22 U LN 26 112 1015 KO BEČICI NA KP 1108/2 1117/1 1106/2
1108/2	3 44	104-2-919-5236/1-2022	08.08.2022 09:31	JASNA JELISAVČIĆ	ZA UPIS PO UZZ 158/22 U LN 26 KO BEČICI NA KP 1108 PD44
1108/2	3 61	104-2-919-8692/1-2022	06.12.2022 13:25	BISERKA IVANOVIĆ	ZA UPIS PO UZZ 568/22 U LN 26 KO BEČICI NA KP 1108/2 PD61
1108/2	3 64	104-2-919-9133/1-2022	21.12.2022 14:06	YANA KIREEVA	ZA UPIS PO UZZ 638/22 U LN 26 KO BEČICI NA KP 1108 PD64
1108/2	3 66	104-2-919-5236/1-2022	08.08.2022 09:31	JASNA JELISAVČIĆ	ZA UPIS PO UZZ 158/22 U LN 26 KO BEČICI NA KP 1108 PD44
1108/2	3	104-2-919-9067/1-2022	19.12.2022 14:17	TEWS NATALIA I TEWS DANIEL	ZA UPIS PO UZZ 416/22 U LN 26 KO BEČICI NA KP 1108/1 117/1 1106/2 PD20
1108/2	3	104-2-919-8869/1-2022	12.12.2022 13:14	EUROBUSINEES DOO BUDVA	ZA UPIS PO UZZ 601/22 U LN 26 112 1015 KO BEČICI NA KP 1108/2 1117/1 1106/2
1108/2	3	104-2-919-2726/1-2022	04.05.2022 13:03	ADV NEBOJŠA LALATOVIĆ	ZA BRISANJE TERETA U LN 26 KO BEČICI NA KP 1108/2
1108/2	3	104-2-919-8868/1-2022	12.12.2022 13:12	EUROBUSINEES DOO BUDVA	ZA UPIS PO UZZ 603/22 U LN 26 112 1015 KO BEČICI NA KP 1108/2 1117/1 1106/2
1108/2	3	104-2-919-9068/1-2022	19.12.2022 14:29	KAPLAN SERGEY	ZA UPIS PO UZZ 431/22 U LN 26 112 1015 KO BEČICI NA KP 1108/2 1117/1 1106/2
1108/2	4	104-2-919-8868/1-2022	12.12.2022 13:12	EUROBUSINEES DOO BUDVA	ZA UPIS PO UZZ 603/22 U LN 26 112 1015 KO BEČICI NA KP 1108/2 1117/1 1106/2
1108/2	4	104-2-919-9068/1-2022	19.12.2022 14:29	KAPLAN SERGEY	ZA UPIS PO UZZ 431/22 U LN 26 112 1015 KO BEČICI NA KP 1108/2 1117/1 1106/2
1108/2	4	104-2-919-8869/1-2022	12.12.2022 13:14	EUROBUSINEES DOO BUDVA	ZA UPIS PO UZZ 601/22 U LN 26 112 1015 KO BEČICI NA KP 1108/2 1117/1 1106/2
1108/2	4	104-2-919-9067/1-2022	19.12.2022 14:17	TEWS NATALIA I TEWS DANIEL	ZA UPIS PO UZZ 416/22 U LN 26 KO BEČICI NA KP 1108/1 117/1 1106/2 PD20