



CRNA GORA
OPŠTINA BUDVA
SEKRETARIJAT ZA INVESTICIJE

Trg Sunca broj 3, Budva
Telefon: +382 455 735
investicije@budva.me

Broj: 05-332/23-0355/1
Budva, 07.12.2023. godine



Sekretarijat za urbanizam i održivi razvoj
-ovdje-

Predmet: Urbanističko tehnički uslovi

Poštovani,

Molimo Vas da nam za potrebe Sekretarijata za investicije, a u cilju izrade projektne tehničke dokumentacije za nastavak izgradnje, izdate uslove za ulicu S29 u zahvatu DUP-a „Dubovica I – izmjene i dopune“ u Budvi. Potrebni su nam urbanističko tehnički uslovi za potez saobraćajnice S29 – od raskrsnice sa saobraćajnicom S37 do katastarske parcele 481/1 KO Budva.

U prilogu Vam dostavljamo prvu stranu urbanističkih uslova broj 06-332/21-144/3 od 14.04.2023. godine


v.d. SEKRETAR
Joko Popović


Prilog:

- Prva strana uslova broj 06-332/21-144/3 od 14.04.2023. godine
- Izvod iz grafičkog prikaza regulacije i nivelacije
- Grafički prikaz saobraćajnice

Dostavljeno:

- Arhiva
- Sekretarijat za urbanizam i održivi razvoj
- U predmetu
- a/a


Obradio:

Nikola Milutinović
s.savjetnik I


Sekretarijat za investicije Opštine Budva

Tel: 033 455 735

e-mail: nikola.milutinovic@budva.me

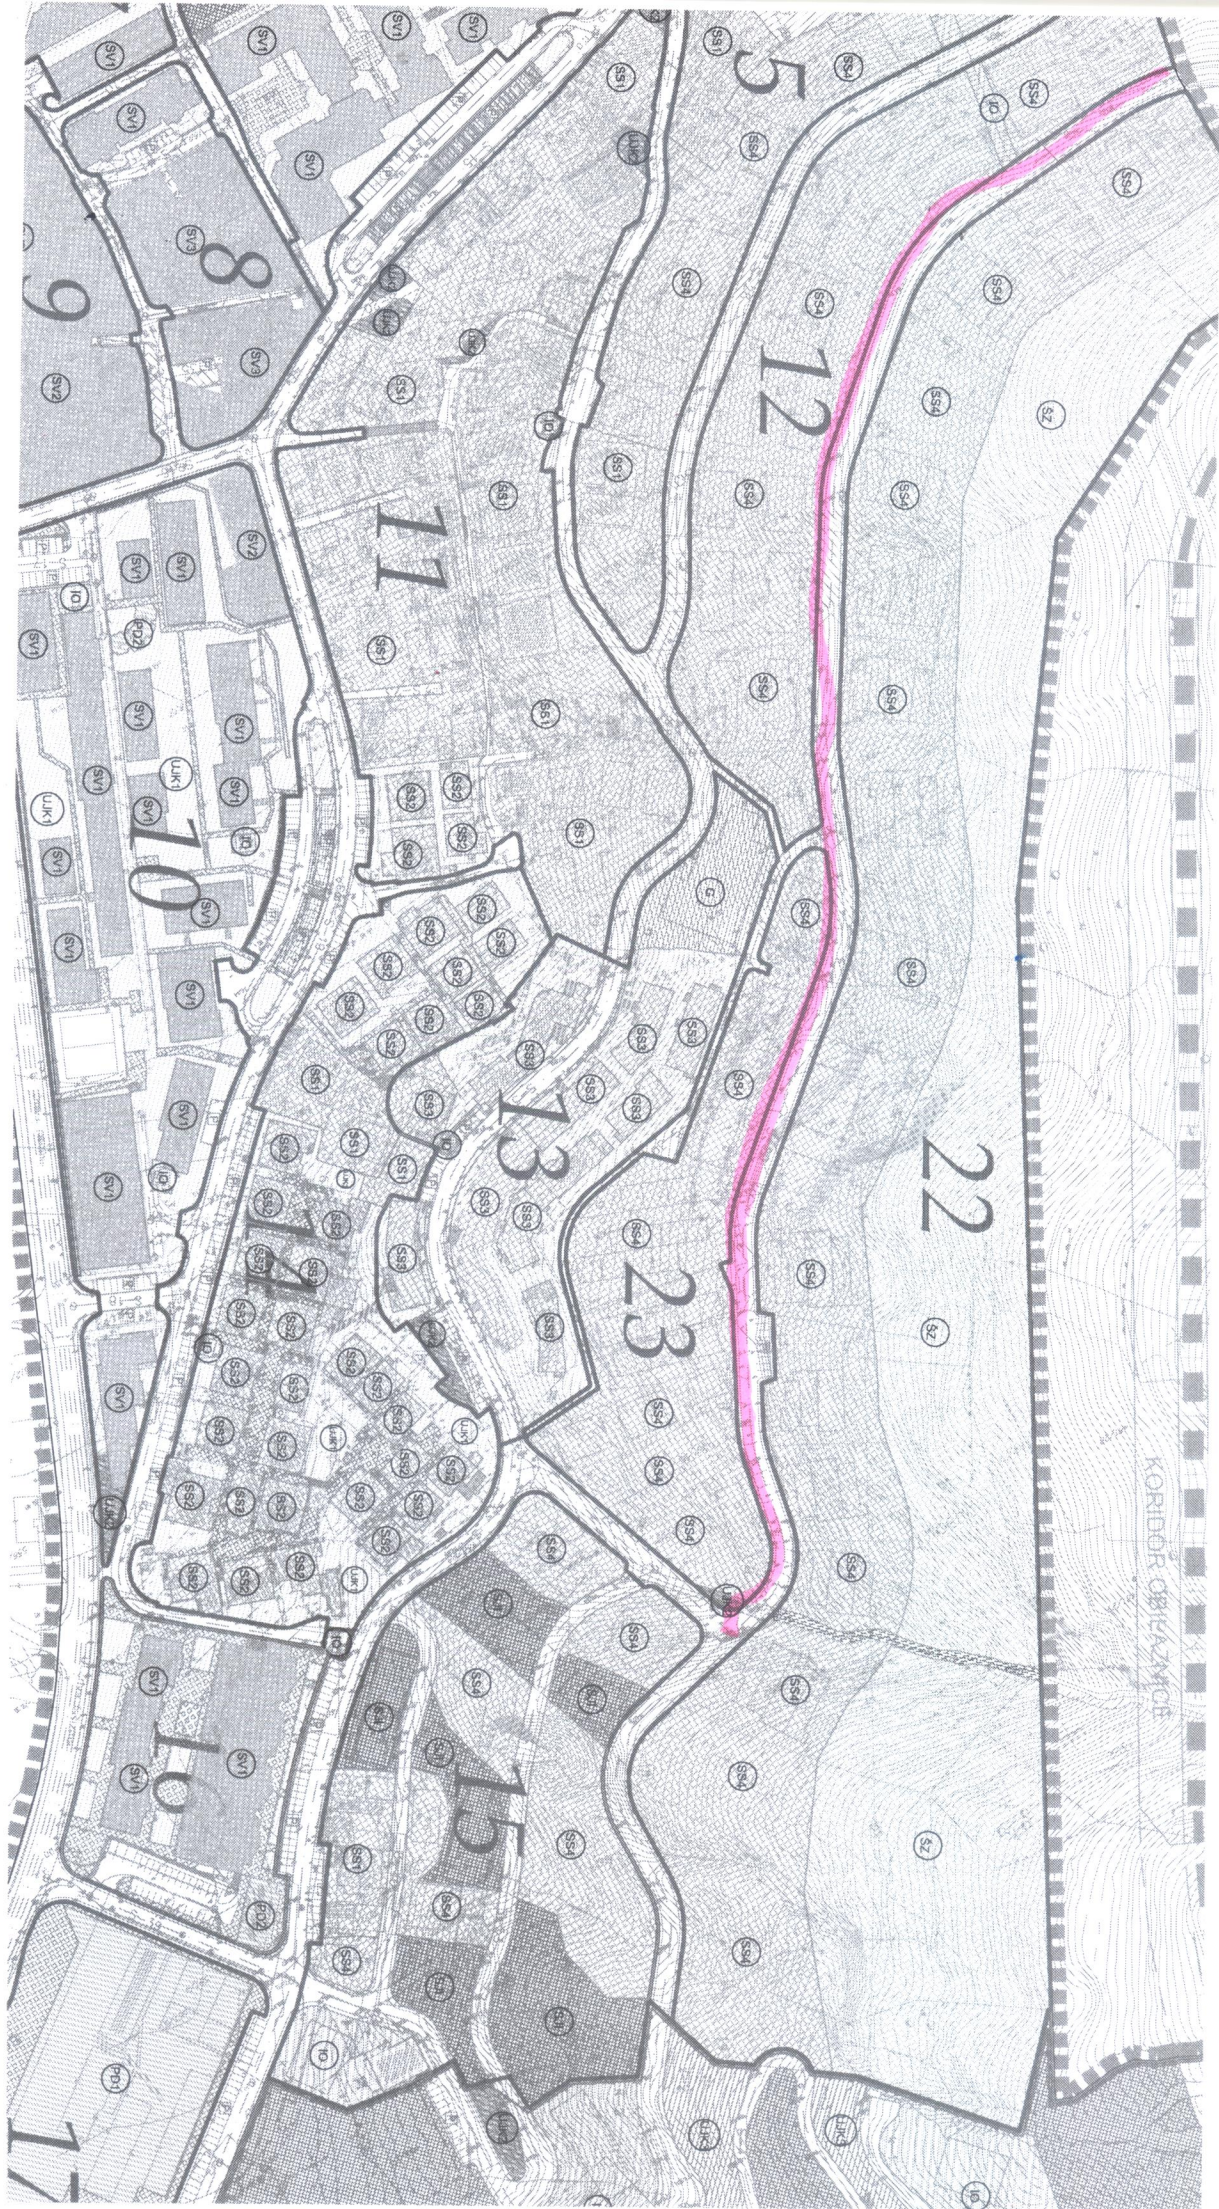

KORIDOR OBYAZANOC