



CRNA GORA  
OPŠTINA BUDVA

Trg Sunca broj 3, telefon: +382 33 455 735 e-mail: [investicije@budva.me](mailto:investicije@budva.me)

SEKRETARIJAT ZA INVESTICIJE

Broj: 05- 332/22-1376/1  
Datum: 26.09.2022.

Sekretarijat za urbanizam i održivi razvoj  
Opština Budva


**Predmet:** Zahtjev za izdavanje UT uslova za izradu tehničke dokumentacije za izgradnju crpne stanice

Molimo Vas da nam izdate UTU za izradu tehničke dokumentacije za izgradnju crpne stanice na UPIO5 u zahvatu DUP-a Buljarica I.

S poštovanjem,



Prilog: Izvod iz DUP-a Buljarica I

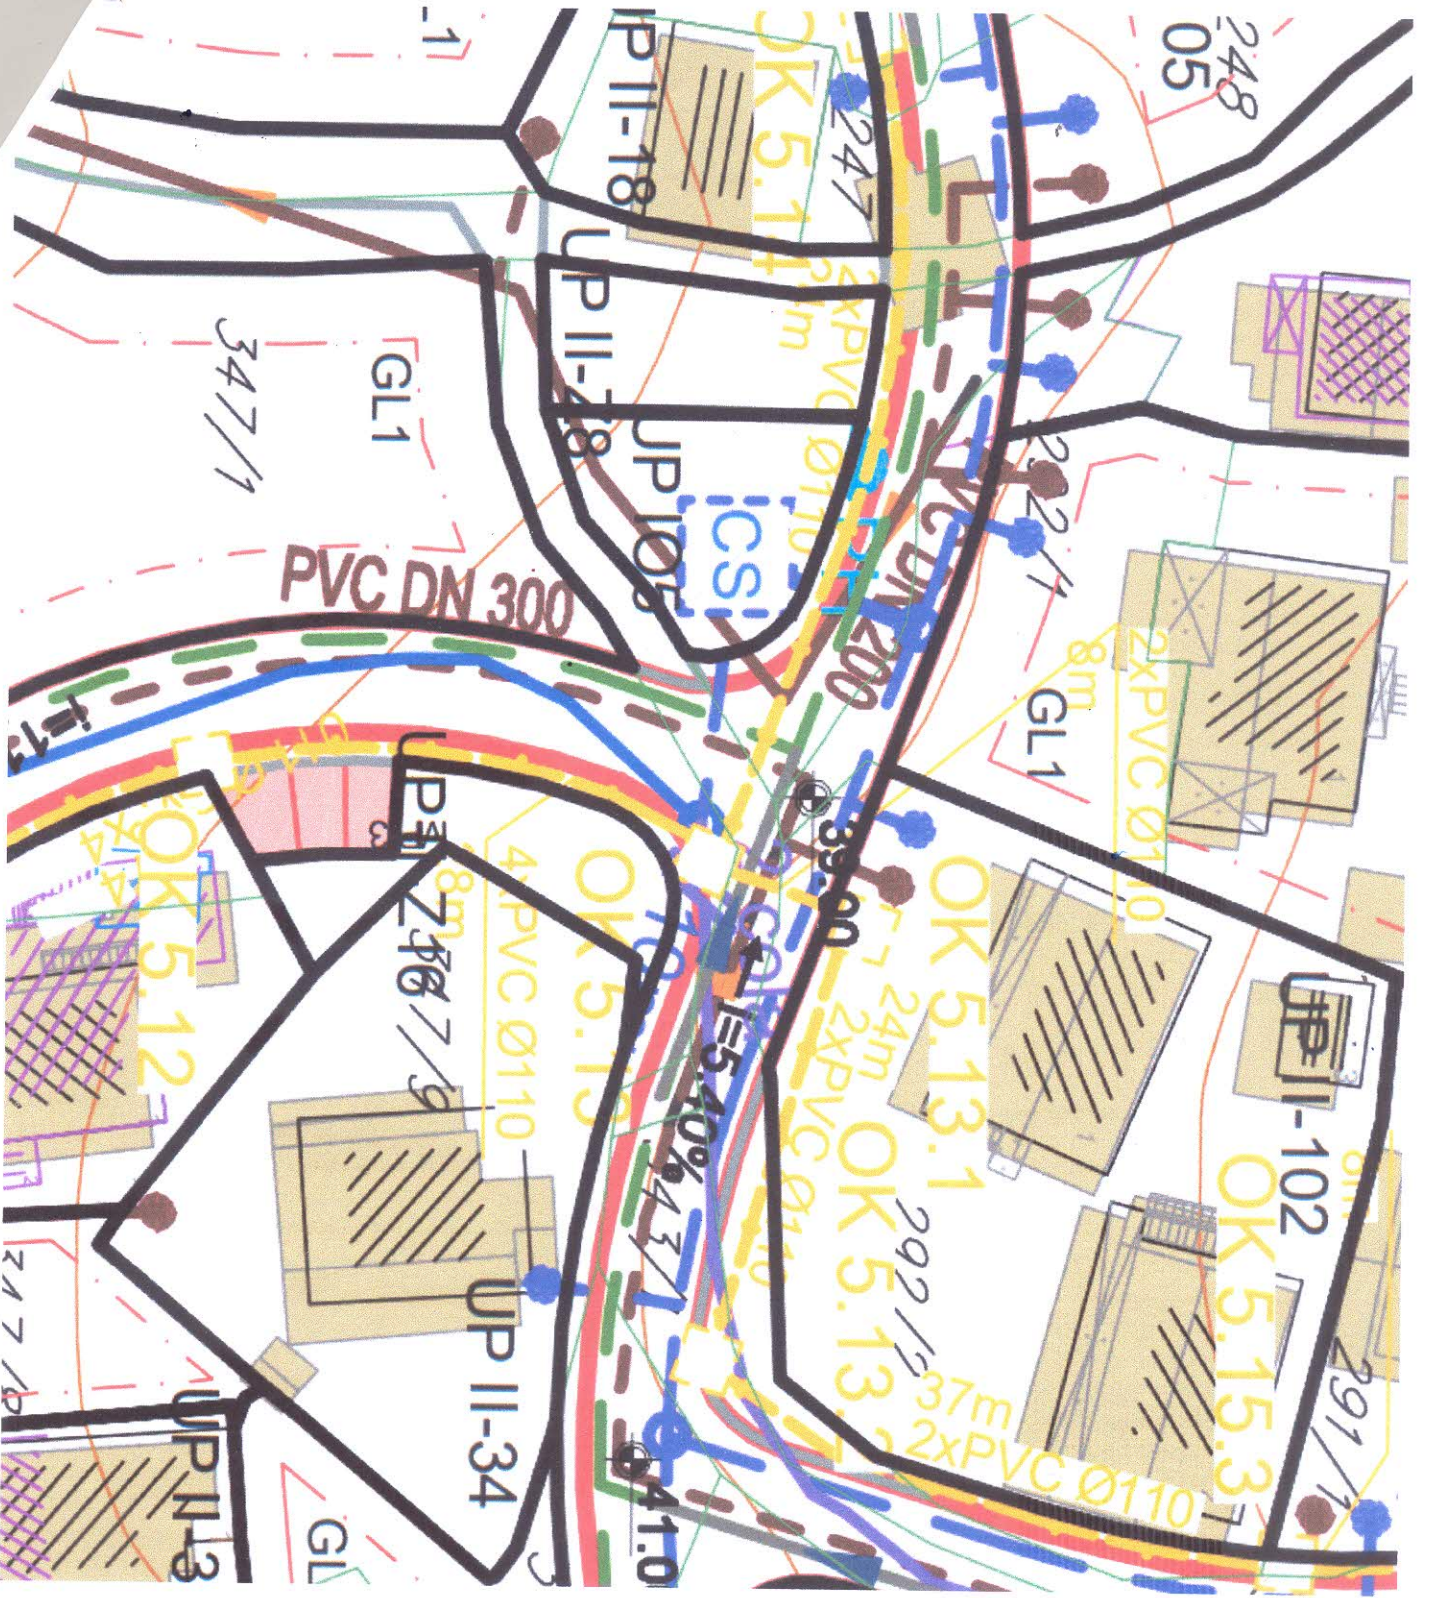

248.05

UP II-18

UP II-78

JP 105

GL1

PVC DN 300

PVC DN 200

GL1

2xPVC Ø110

OK 5.12

4xPVC Ø110

OK 5.13

OK 5.13.1

OK 5.13

OK 5.15.3

UP II-102

UP II-34

UP II-34

UP II-10

UP II-13

GL1

UP II-13

347/1

292.1

292.00

292.15

37m

2xPVC Ø110

247.7

247.7

247.7

247.7

247.7

247.7

247.7

247.7

247.7

247.7

247.7

247.7

247.7