



CRNA GORA
OPŠTINA BUDVA

Trg Sunca broj 3, Budva
Telefon: +382 33 455 735
investicije@budva.me

Sekretarijat za investicije

Broj: 05-332/22-1402/1

Budva, 29. 09. 2022 godine

Za: Sekretarijat za urbanizam i održivi razvoj
Opština Budva

Predmet: Zahtjev za izdavanje UT uslova za izradu tehničke dokumentacije za izgradnju saobraćajnice sa pratećim instalacijama

Molimo Vas da nam izdate UTU za izradu tehničke dokumentacije za izgradnju saobraćajnice sa pratećim instalacijama u zahvatu LSL-e Laze, u potezu od UP 14 do 6.

U prilogu:


- Izvod iz LSL-e Laze



poštovanjem,

SEKRETAR
Joko POPOVIĆ

M.P.

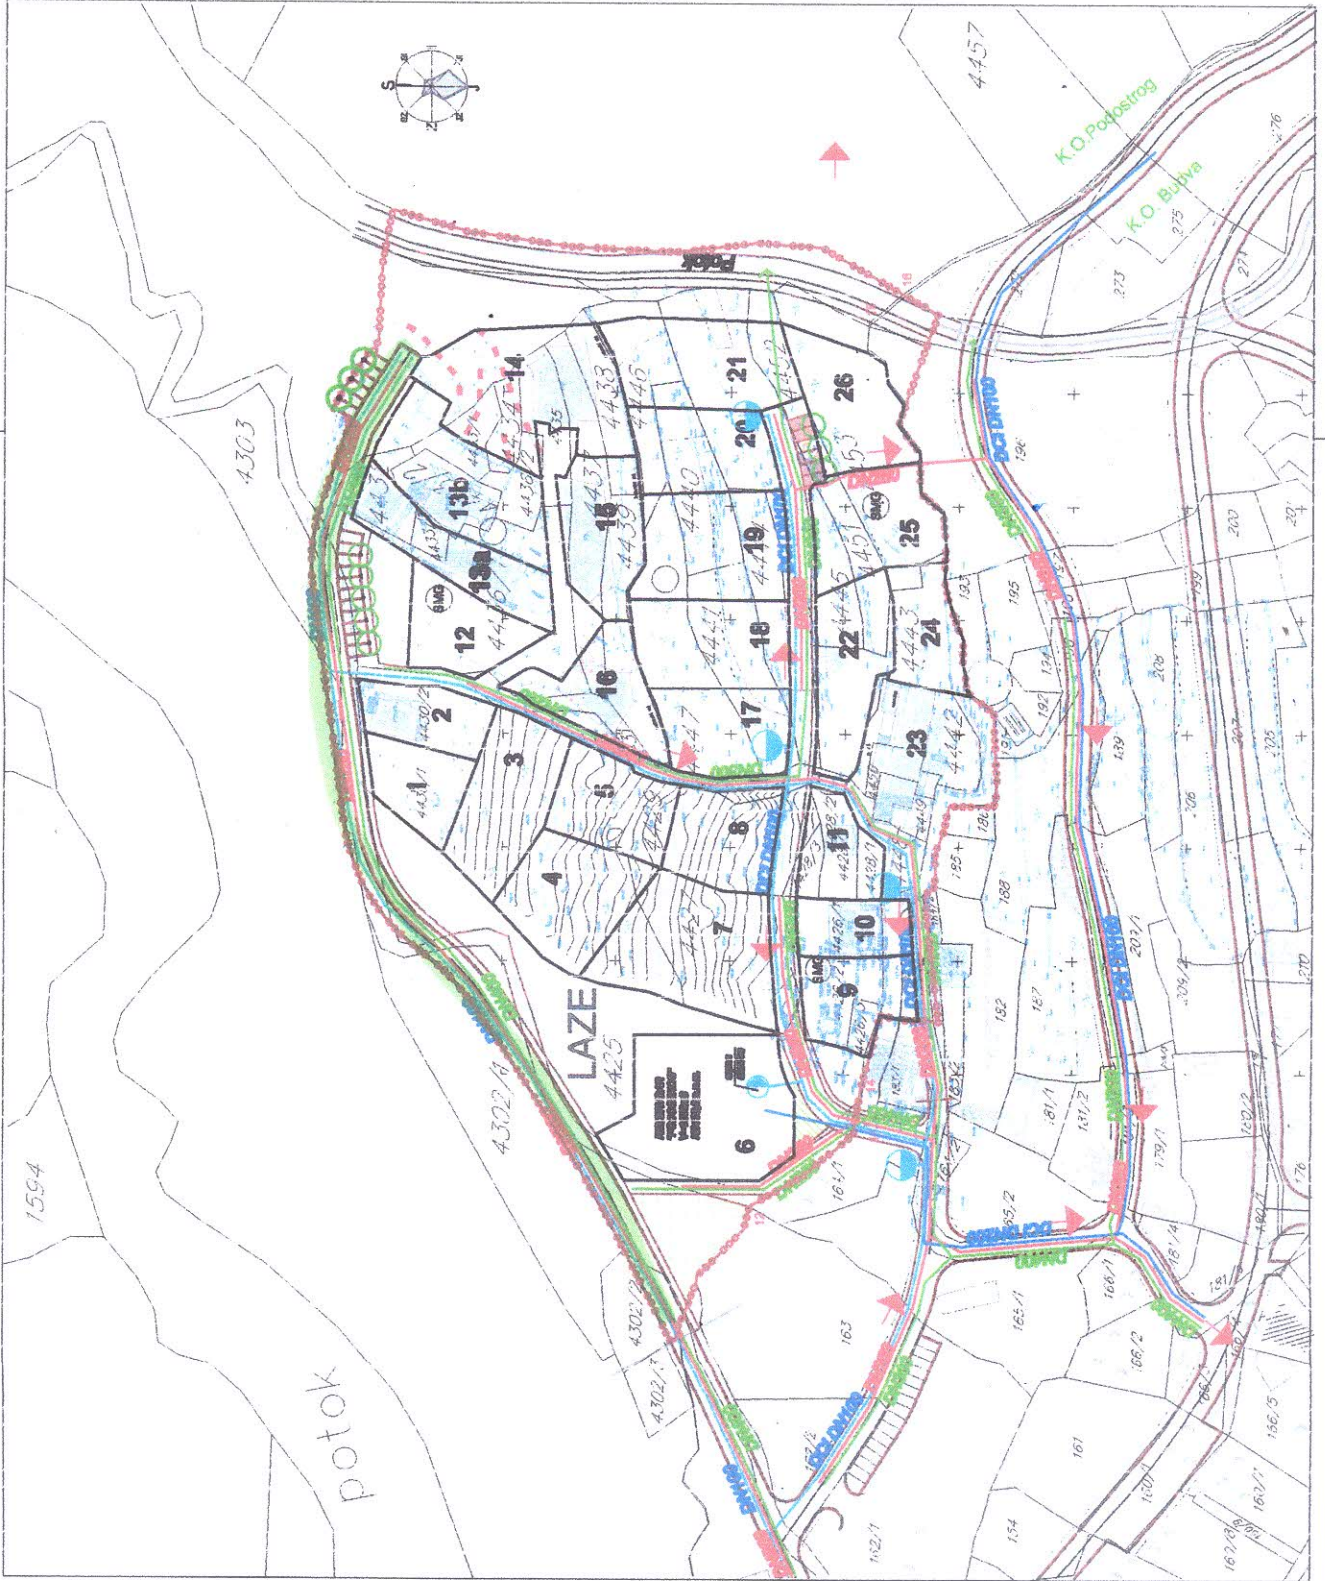

LEGENDA:

- granica delovnega plana
- VODNE POVRŠINE**
- POTOČI
- VODOVOD
- VODOVOD - potikal
- kolektor / kanalizacija
- odvodnja voda iz strešne ploskve

PROJEKTANT	OPŠTINA BUIVA
ODRABAVATEL	BurProject d.o.o. Bior
ODRABAVATELJEVA	Jovko Zerovič dipl. ing. arh.
VRSTA PROJEKTA	LSL LAZI - predlog
STADIJ	PLANIRANO
PROJEKCIJSKA	NAMENJENA POVRŠINA
SKALA	1:1000
LIST NO.	07.
PROJEKCIJSKI	Jul, 2012.