



CRNA GORA
OPŠTINA BUDVA
Sekretarijat za urbanizam i održivi razvoj

Trg Sunca br. 3, 85310 Budva, Crna Gora, tel: +382 33 451 287, e-mail: urbanizam.bd@budva.me

Broj: 06-332/21-522/2
Budva, 28.06.2021.godine

“Regionalni vodovod Crnogorsko primorje” d.o.o. Budva

Predmet: Obavještenje

Sekretarijatu za urbanizam i održivi razvoj Opštine Budva podnijeli ste zahtjev za urbanističko-tehničke uslove pod brojem 06-332/21-522/1 od 23.06.2021. godine, za rekonstrukciju objekata na katastarskoj parceli 1576/3 KO Maini.


Katastarska parcela 1576/3 KO Maini ne nalazi su u zahvatu DUP-a, UP-a i LSL-a.

Uzimajući u obzir navedene činjenice, traženi urbanističko-tehnički uslovi se ne mogu izdati.

Dostavljeno:
imenovanom,
dosije predmeta,
a/a

Samostalni savjetnik I,
Mr Mladen Ivanović dip.inž.arh.



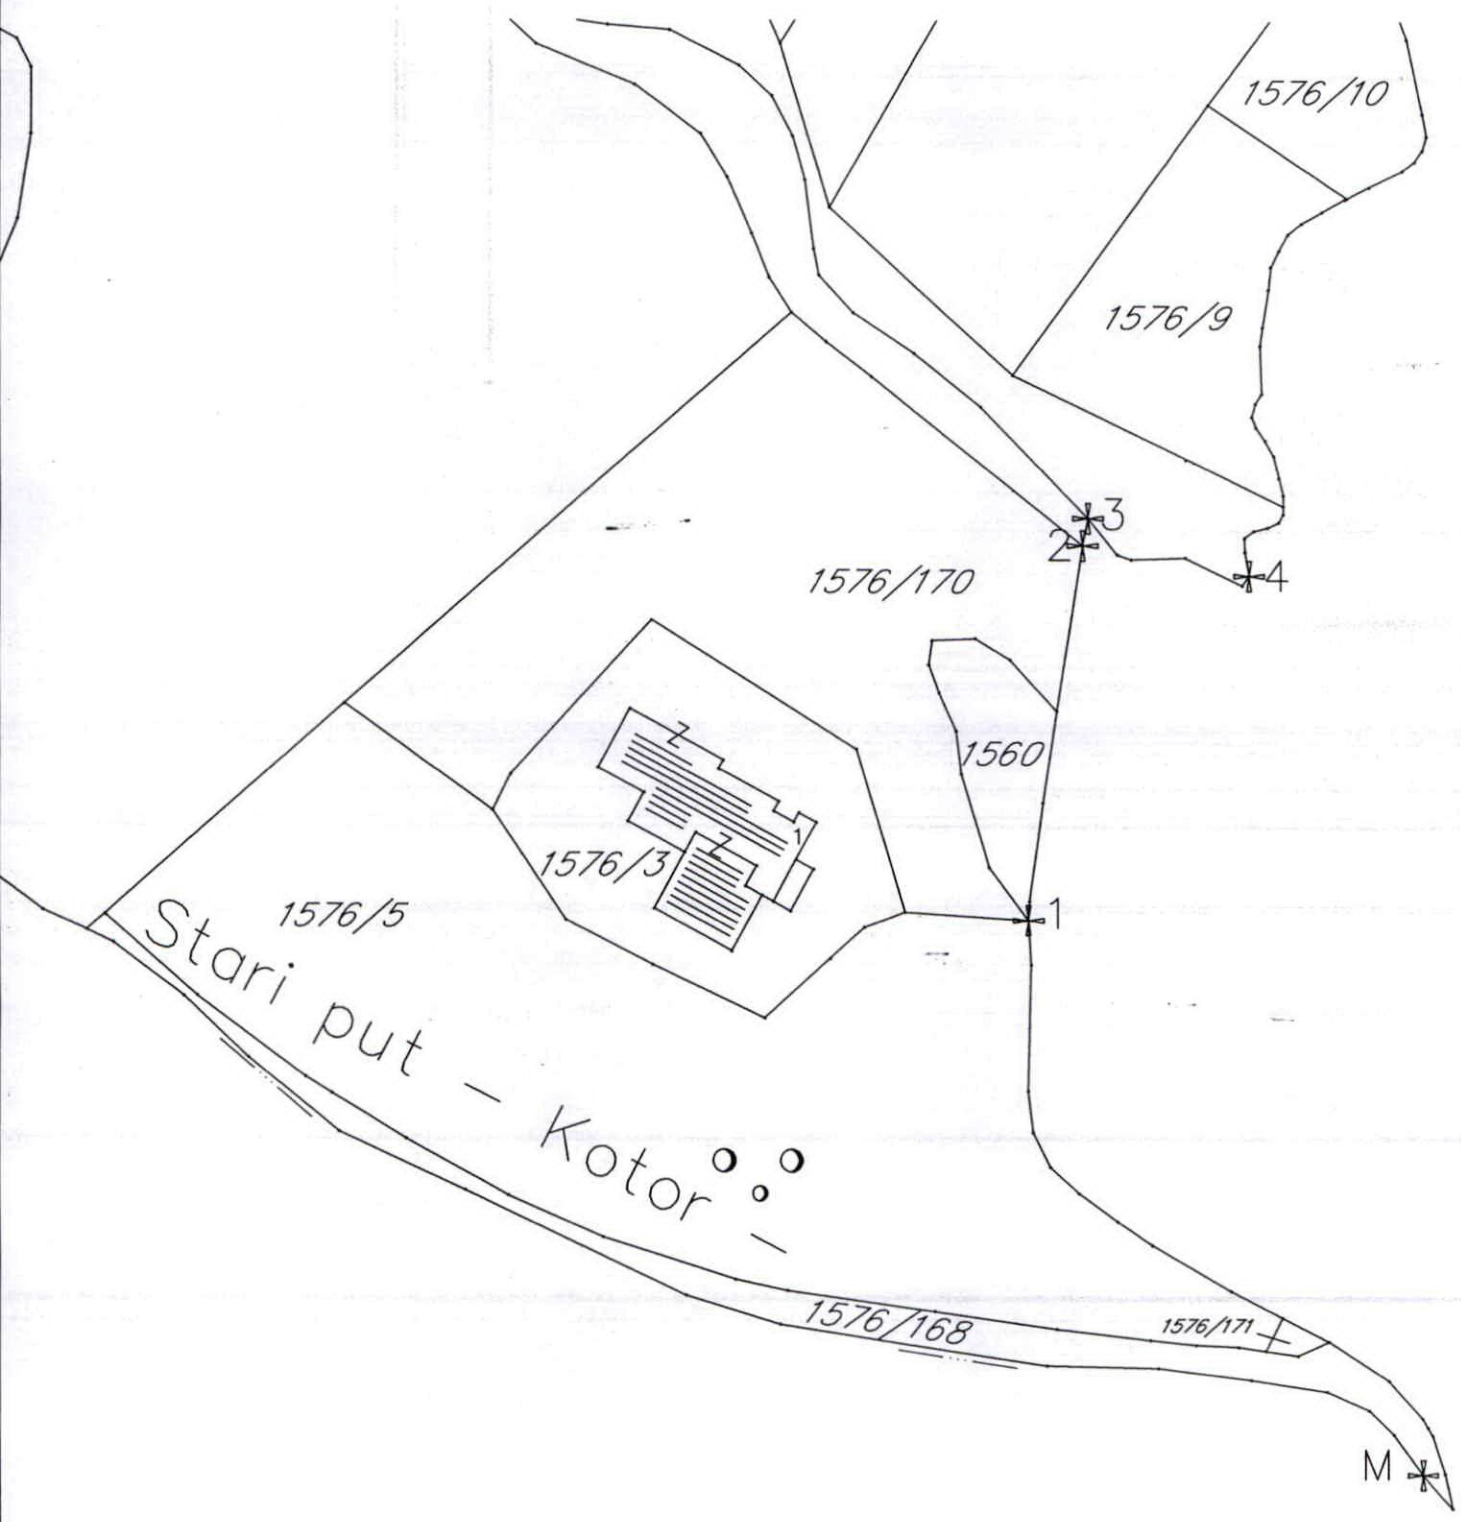

1576/5
Stari put - Kotor

1576/3

1576/170

1576/9

1576/10

1560

1576/168

1576/171

M