

Primijeno: 27-07-2018			
Org. jed.	Broj	Priop.	Vrijednost
06-061	9001	1	✓

PREZIME, OČEVO IME, IME

ADRESA

BROJ TELEFONA
FIZIČKA LICA

OPŠTINA BUDVA
SEKRETARIJAT
ZA INVESTICIJE

NAZIV I SJEDIŠTE
PRAVNOG LICA / PRIVREDNOG DRUŠTVA / PREDUZETNIKA

OPŠTINA BUDVA
Sekretarijat za urbanizam i održivi razvoj

ZAHTEJV ZA IZDAVANJE URBANISTIČKO TEHNIČKIH USLOVA

(član 55 Zakona o planiranju prostora i izgradnji objekata ("Sl. list CG" br. 64/17) i člana 1 Uredbe o povjeravanju dijela poslova Ministarstva održivog razvoja i turizma jedinicama lokalne samouprave ("Sl. list CG" br. 68/17))

Obraćam se zahtjevom za izdavanje urbanističko tehničkih uslova za:

1. **Izgradnju** (ZAKRUŽITI U SLUČAJU DA JE PARCELA NEIZGRAĐENA)

ili

2. **Rekonstrukciju objekta** (ZAKRUŽITI U SLUČAJU KADA SE TRAŽI DOGRADNJA ILI NADGRADNJA POSTOJEĆEG OBJEKTA)


Broj katastarske parcele ULICA S2-2 IZMEĐU BLOKOVA 31,34 i 32,33, DUF

Katastarska opština BUDVA (BUDVA, BEČIĆI, BULJARICA 1, KULJAČE, MAINE, PETROVAC, PRIJEVOR 1, POBORI, REŽEVIĆI 1, SVETI STEFAN ILI TUDOROVIĆI)

Opština Budva

Budva, 25.07.2018. godine
DATUM


PODNOŠILAC ZAHTEVA

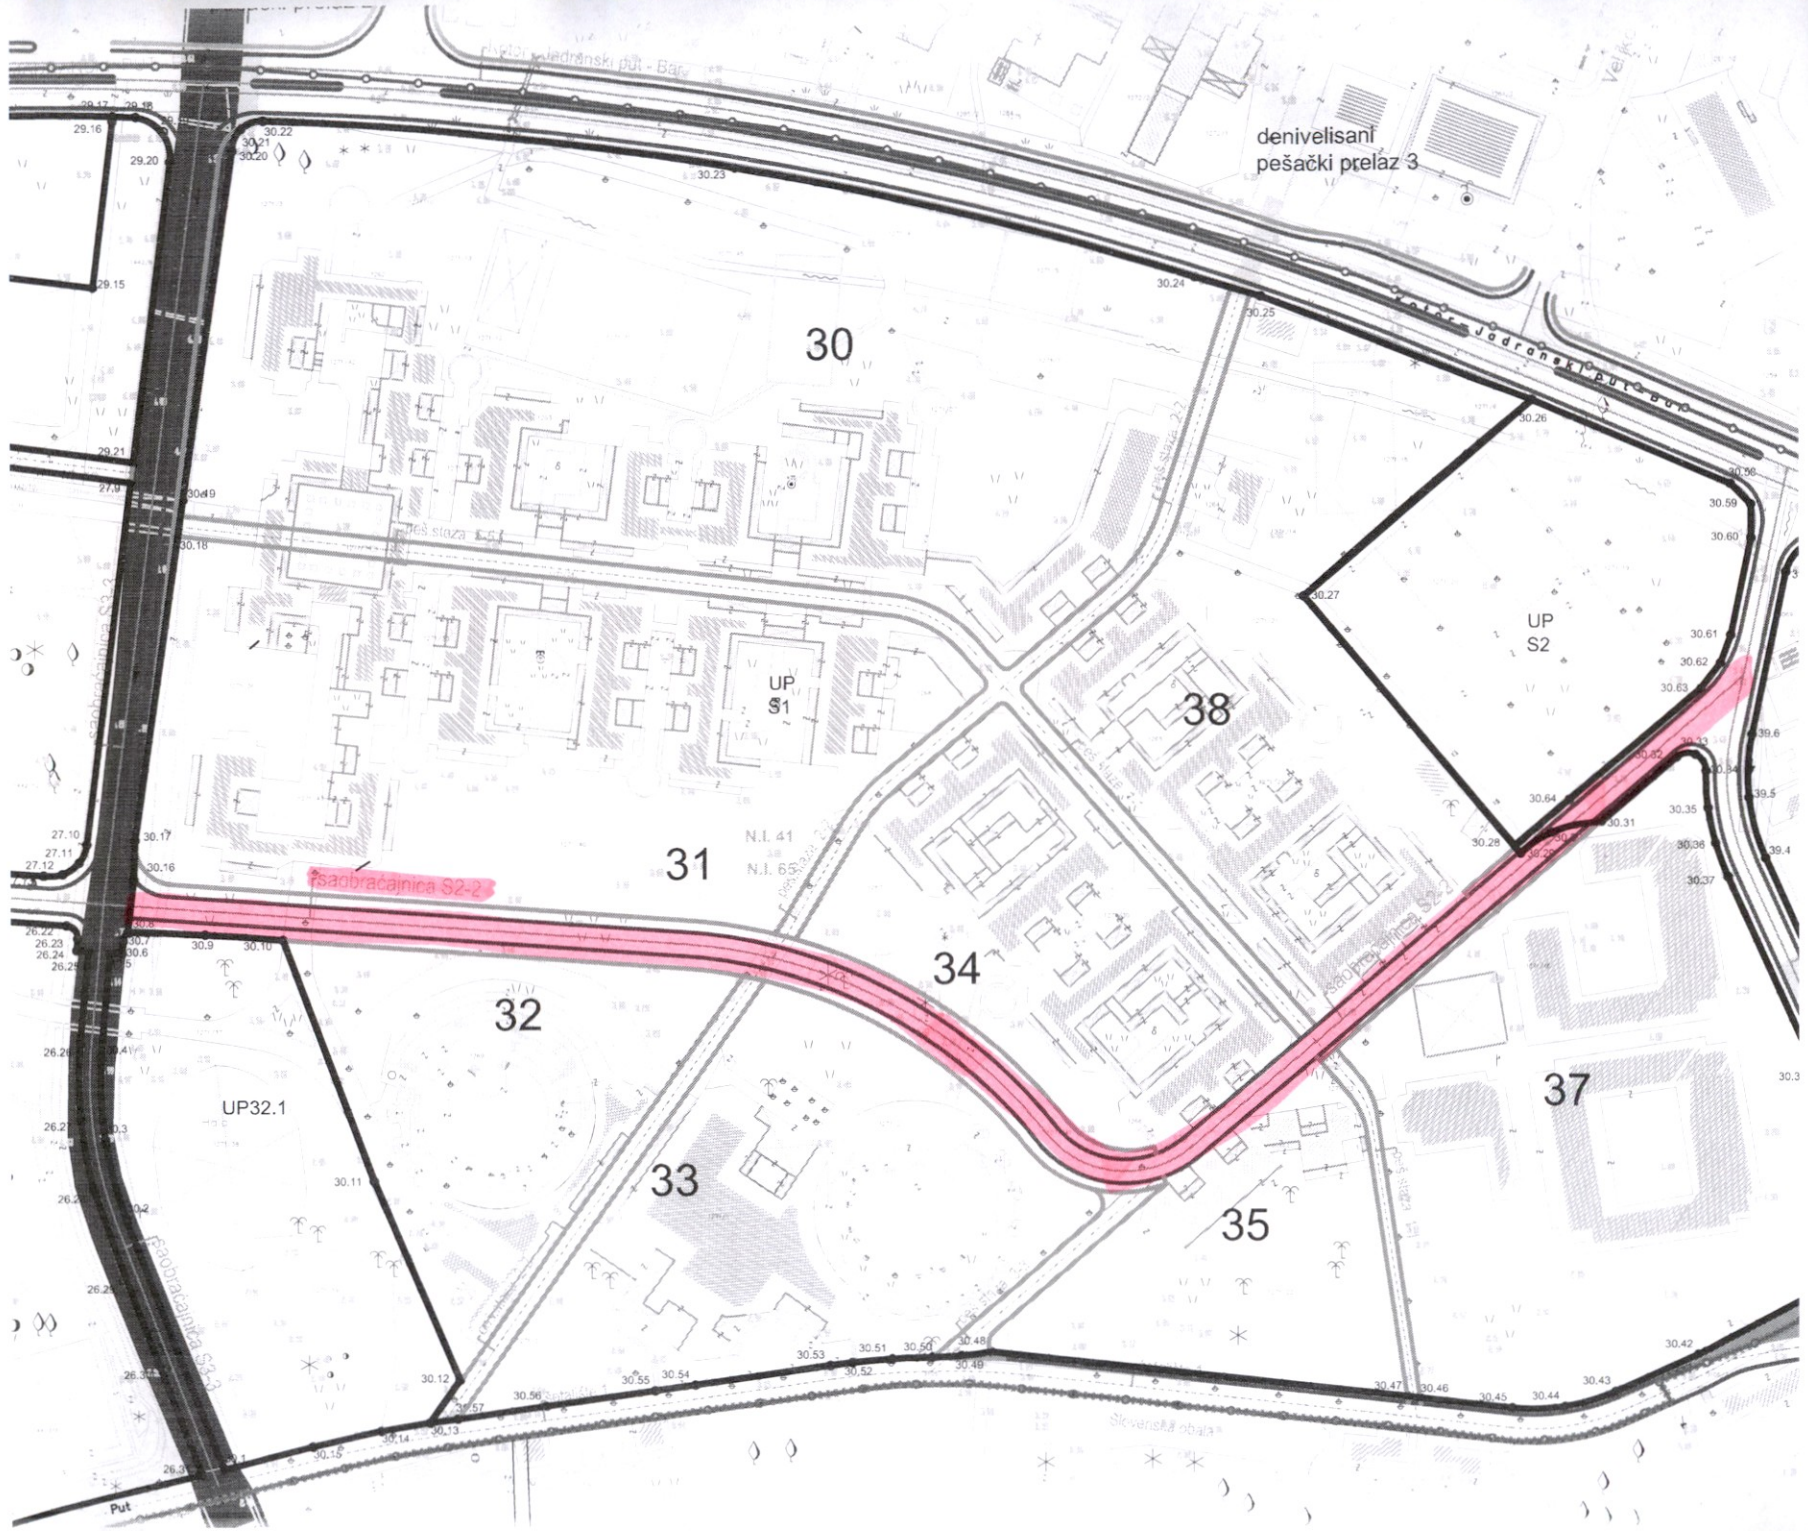

denivelisani
pešački prelaz 3

30

UP
S2

38

31
N.I. 41
N.I. 65

raoobraćajnica S2-2

34

32

UP32.1

33

35

37

Put

šikovanska obala