




DOO "VODOVOD I KANALIZACIJA" BUDVA

Trg sunca 1, 85310 Budva

Sektor za planiranje, organizaciju i razvoj

www.vodovodbudva.me

Telefon: +382(0)33/403-304. Tehnički sektor: +382(0)33/403-484. fax: +382(0)33/465-577. Email: tenickasluzba@vodovodbudva.me

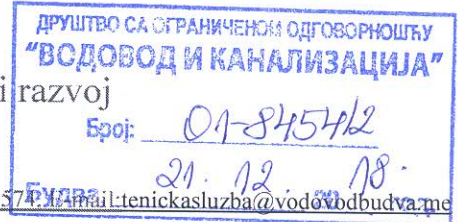

VOB P 15-12

Na osnovu zahtjeva broj 06-061-1546/2 od 10.12.2018. godine, naš broj 01-8454/1 od 11.12.2018. godine, koji je podneo Sekretarijat za urbanizam i održivi razvoj Opštine Budva, izdaju se:

TEHNIČKI USLOVI ZA PROJEKTOVANJE INSTALACIJA VODOVODA I FEKALNE KANALIZACIJE I ZA PRIKLJUČENJE NA VODOVODNU I FEKALNU KANALIZACIONU MREŽU

Opština Budva			
BUDVA			
Primljeno:	Org. jed.	Broj	Vrijedn.
25-12-2018	06-061-	1546/5	

Za katastarsku parcelu broj: 3072/1, KO Budva, na kojoj je Odlukom o izgradnji lokalnog objekta od opšteg interesa, donijetoj od starne Predsjednika Opštine Budva, predviđena izgradnja pješačkog prelaza – pasarele u Budvi, predviđaju se uslovi projektovanja, u skladu sa priloženom skicom, koja je sastavni dio ovih tehničkih uslova, i sljedećim smjernicama:

- Prilikom projektovanja i izvođenja radova voditi računa o postojećoj vodovodnoj i fekalnoj kanalizacionoj infrastrukturi kako ista ne bi bila oštećena.
- Kako se na terenu nalaze instalacije vodovoda i fekalne kanalizacije potrebno je predvidjeti pojas sanitarne zaštite oko cjevovoda (pojas bez gradnje) u širini od 1,00 metar oko osovine cjevovoda.

Ovi tehnički uslovi su sastavni dio Odluke o izgradnji lokalnog objekta od opšteg interesa broj 06-3485/2 od 07.12.2018. godine.

OBRADA,

SEKTOR ZA PLANIRANJE,
ORGANIZACIJU I RAZVOJ


Momir Tomović, dipl.ing.građ.



V.D. IZVRŠNI DIREKTOR

Jasna Dokić, dipl.ecc.

13-1936 13-1937

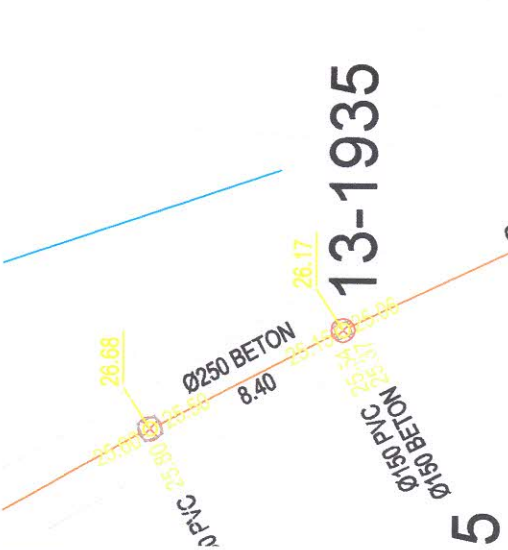

13-1935

13-1934


13-1933

-1926



13-1927

13-1928

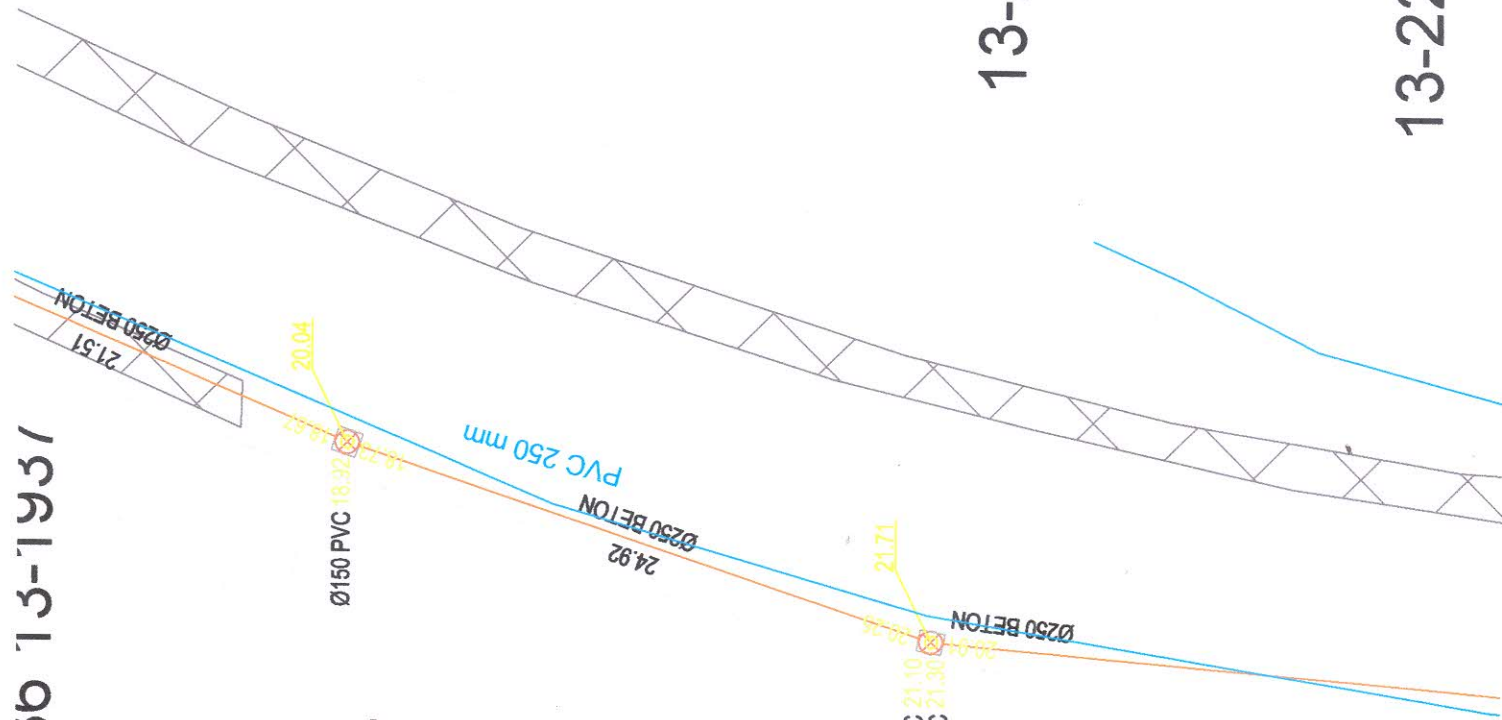

13-22

13-2236

13-2247

13-2250

13-2249

