


# URBANISTIČKI PROJEKT TURISTIČKI KOMPLEKS "ZAVALA"

## LEGENDA

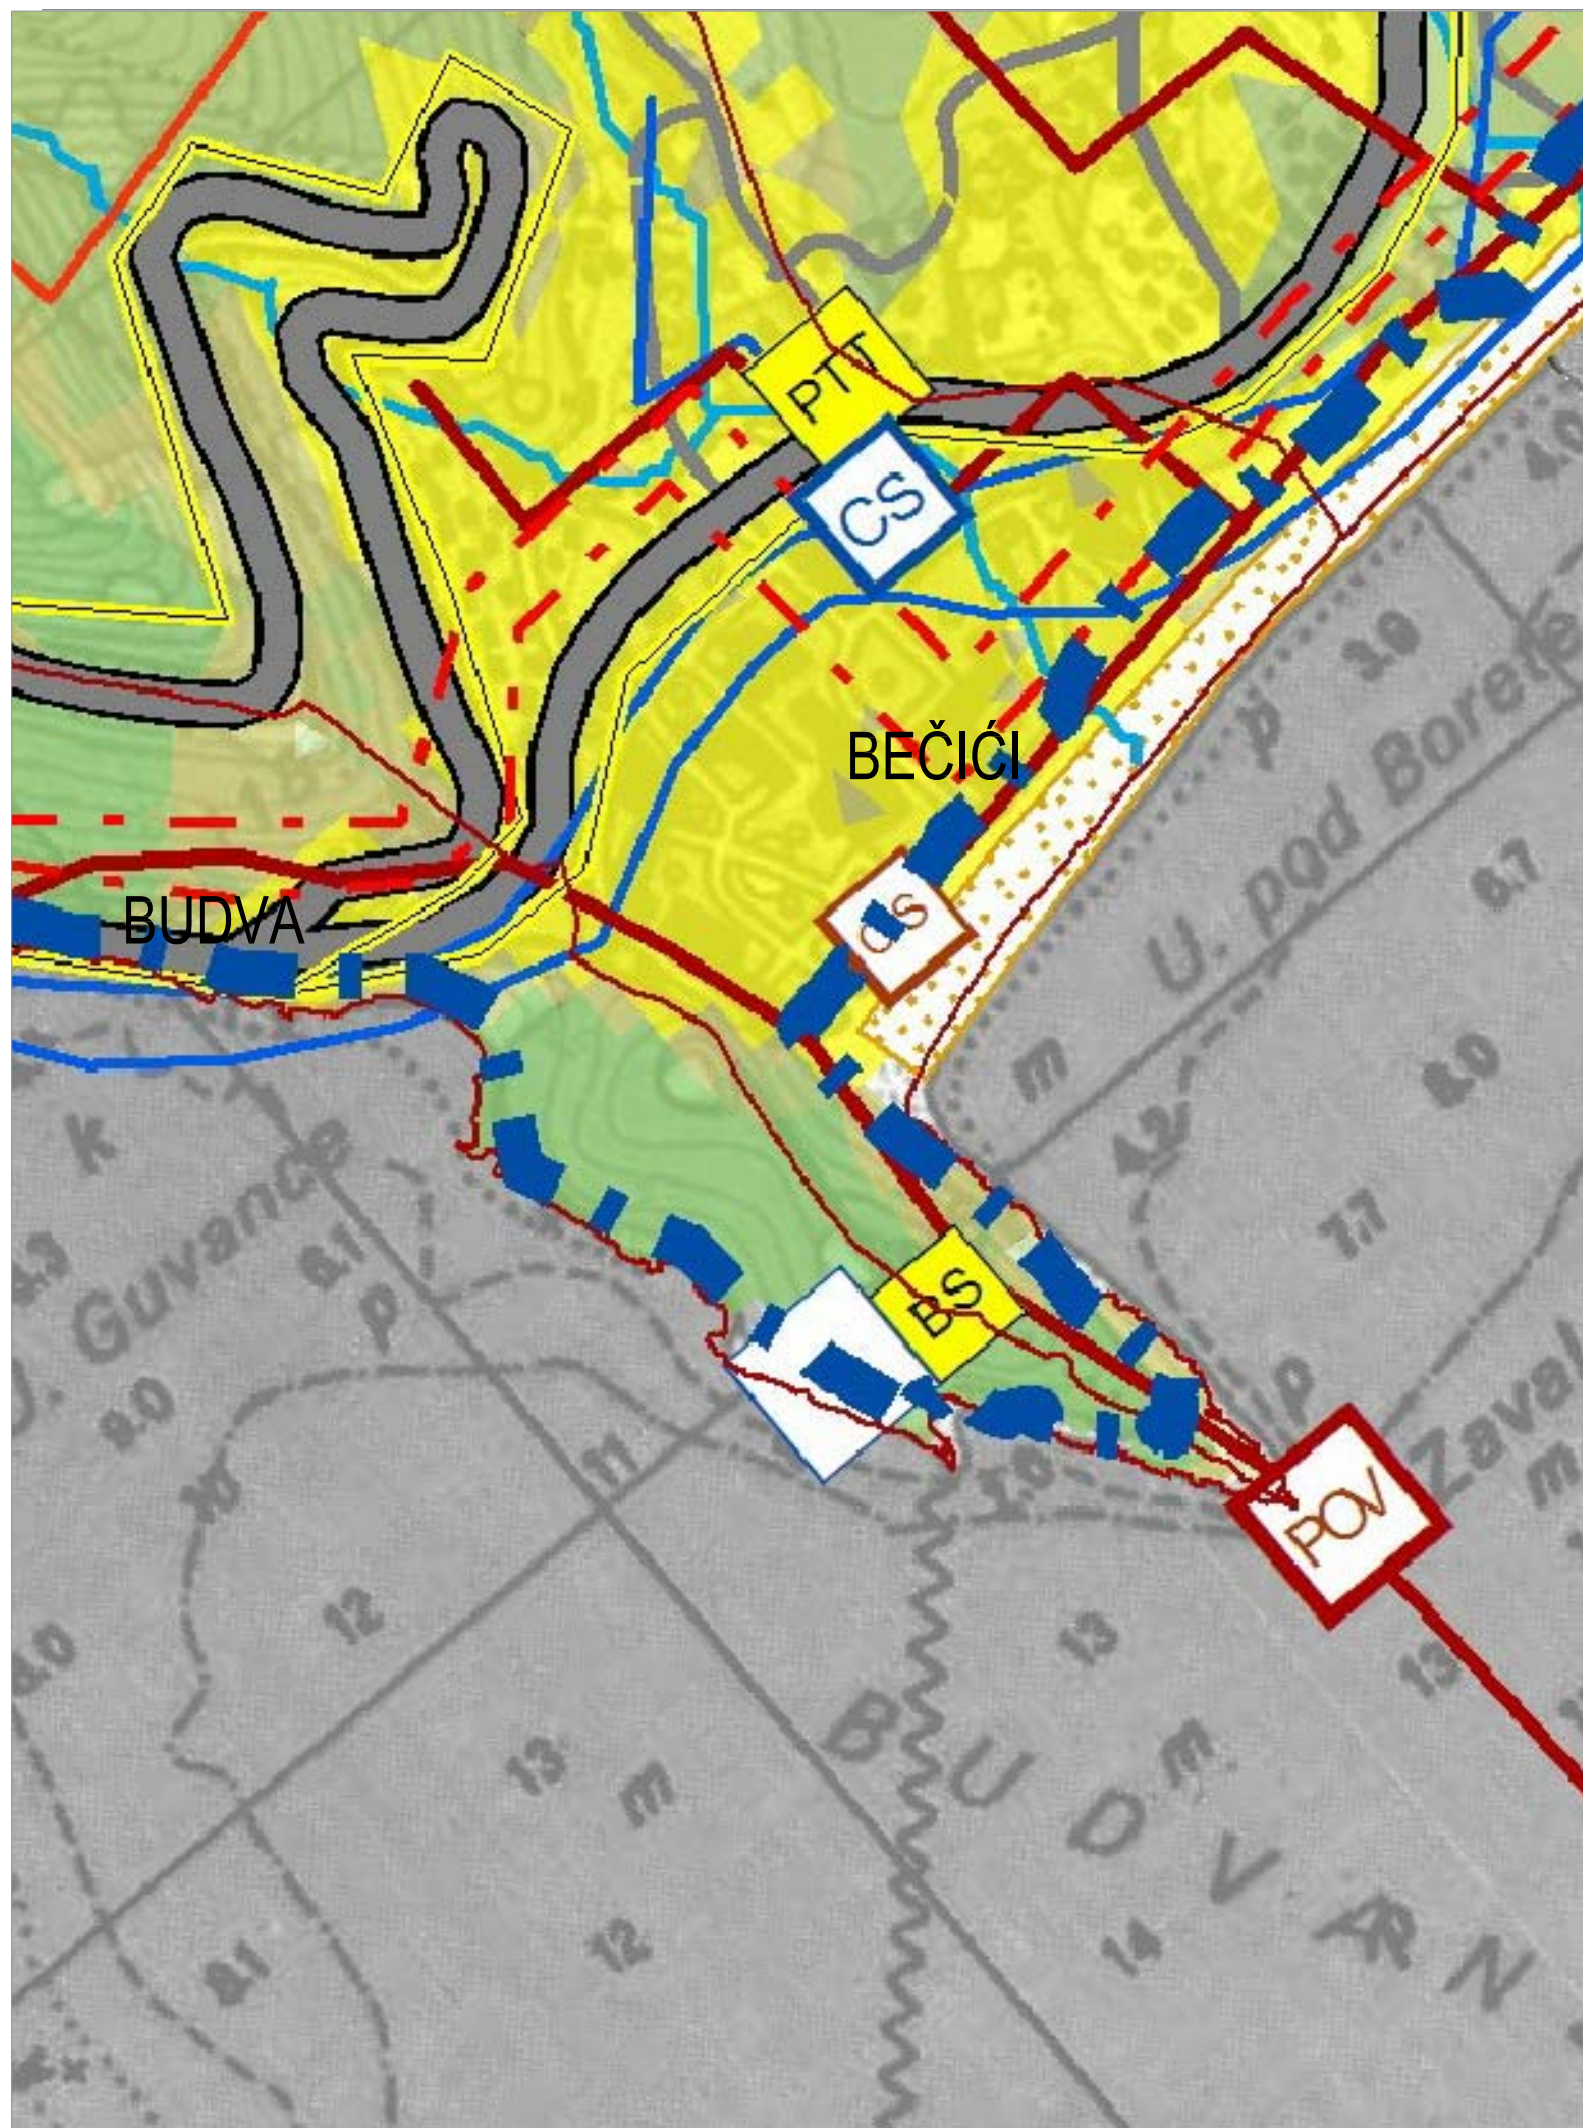

<ul style="list-style-type: none"> <li>Granica Opštine/Područja Plana</li> <li>Granica područja NP "Lovćen"</li> <li>Granica Morskog dobra</li> <li>Granica GUP-a Budva-Bečići</li> <li>Granica atara naselja</li> <li>Rijeke</li> <li>Izgrađene zone naselja</li> </ul>	<ul style="list-style-type: none"> <li>postojeći magistralni put</li> <li>planirani magistralni put</li> <li>planirana obilaznica</li> <li>planirani turistički put</li> <li>postojeći lokalni put</li> <li>planirani lokalni put</li> <li>ostali postojeći putevi</li> <li>ostali planirani putevi</li> </ul>
<ul style="list-style-type: none"> <li>Planirane petlje i ukrštanja</li> <li>Benzinske stanice</li> <li>postojeće</li> <li>planirane</li> </ul>	<ul style="list-style-type: none"> <li>Planirane petlje i ukrštanja</li> <li>Benzinske stanice</li> <li>postojeće</li> <li>planirane</li> </ul>
<b>Elektroenergetska mreža i objekti</b> <ul style="list-style-type: none"> <li>postojeći nadzemni DV 110kV</li> <li>planirani nadzemni DV 110kV</li> <li>postojeći nadzemni DV 35kV</li> <li>postojeći podzemni 35kV</li> <li>planirani podzemni 35kV</li> <li>postojeća TS 110/35kV</li> <li>planirana TS 110/35kV</li> <li>postojeća TS 35/10kV</li> <li>planirana TS 35/10kV</li> </ul>	<b>Vodovodna mreža i objekti</b> <ul style="list-style-type: none"> <li>planirani regionalni vodovod</li> <li>postojeći lokalni vodovod</li> <li>planirani lokalni vodovod</li> <li>planirana fbr vode</li> <li>planirana fbr za pakovanje vode</li> <li>postojeći rezervoar</li> <li>planirani rezervoar</li> <li>postojeća crpna stanica</li> <li>planirana crpna stanica</li> <li>postojeća prekidna komora</li> <li>postojeće izvorište</li> </ul>
<b>Kanalizaciona mreža i objekti</b> <ul style="list-style-type: none"> <li>postojeća kanalizaciona cijev</li> <li>planirana kanalizaciona cijev</li> <li>postojeći podmorski ispust</li> <li>podmorski ispust koji se ukida</li> <li>planirani podmorski ispust</li> <li>postojeće PPOV</li> <li>planirano PPOV</li> <li>postojeća crpna stanica</li> <li>planirana crpna stanica</li> </ul>	<b>Telekomunikaciona mreža i objekti</b> <ul style="list-style-type: none"> <li>postojeći optički kabl</li> <li>planirani optički kabl</li> <li>postojeća RR veza</li> <li>postojeći UPS</li> <li>planirani UPS</li> <li>postojeća bazna stanica MT</li> <li>planirana bazna stanica MT</li> <li>postojeća pošta</li> <li>Servisne zone</li> <li>Luke i marine</li> <li>Potencijalne gondole i žičare</li> </ul>

IZVOD IZ PPO BUDVA infastrukturalni sistemi

INVESTITOR: Opština Budva

OBRADIVAČ:



ZAVOD ZA IZGRADNJU "BUDVA" A.D.  
B U D V A