


URBANISTIČKI PROJEKT TURISTIČKI KOMPLEKS "ZAVALA"

LEGENDA

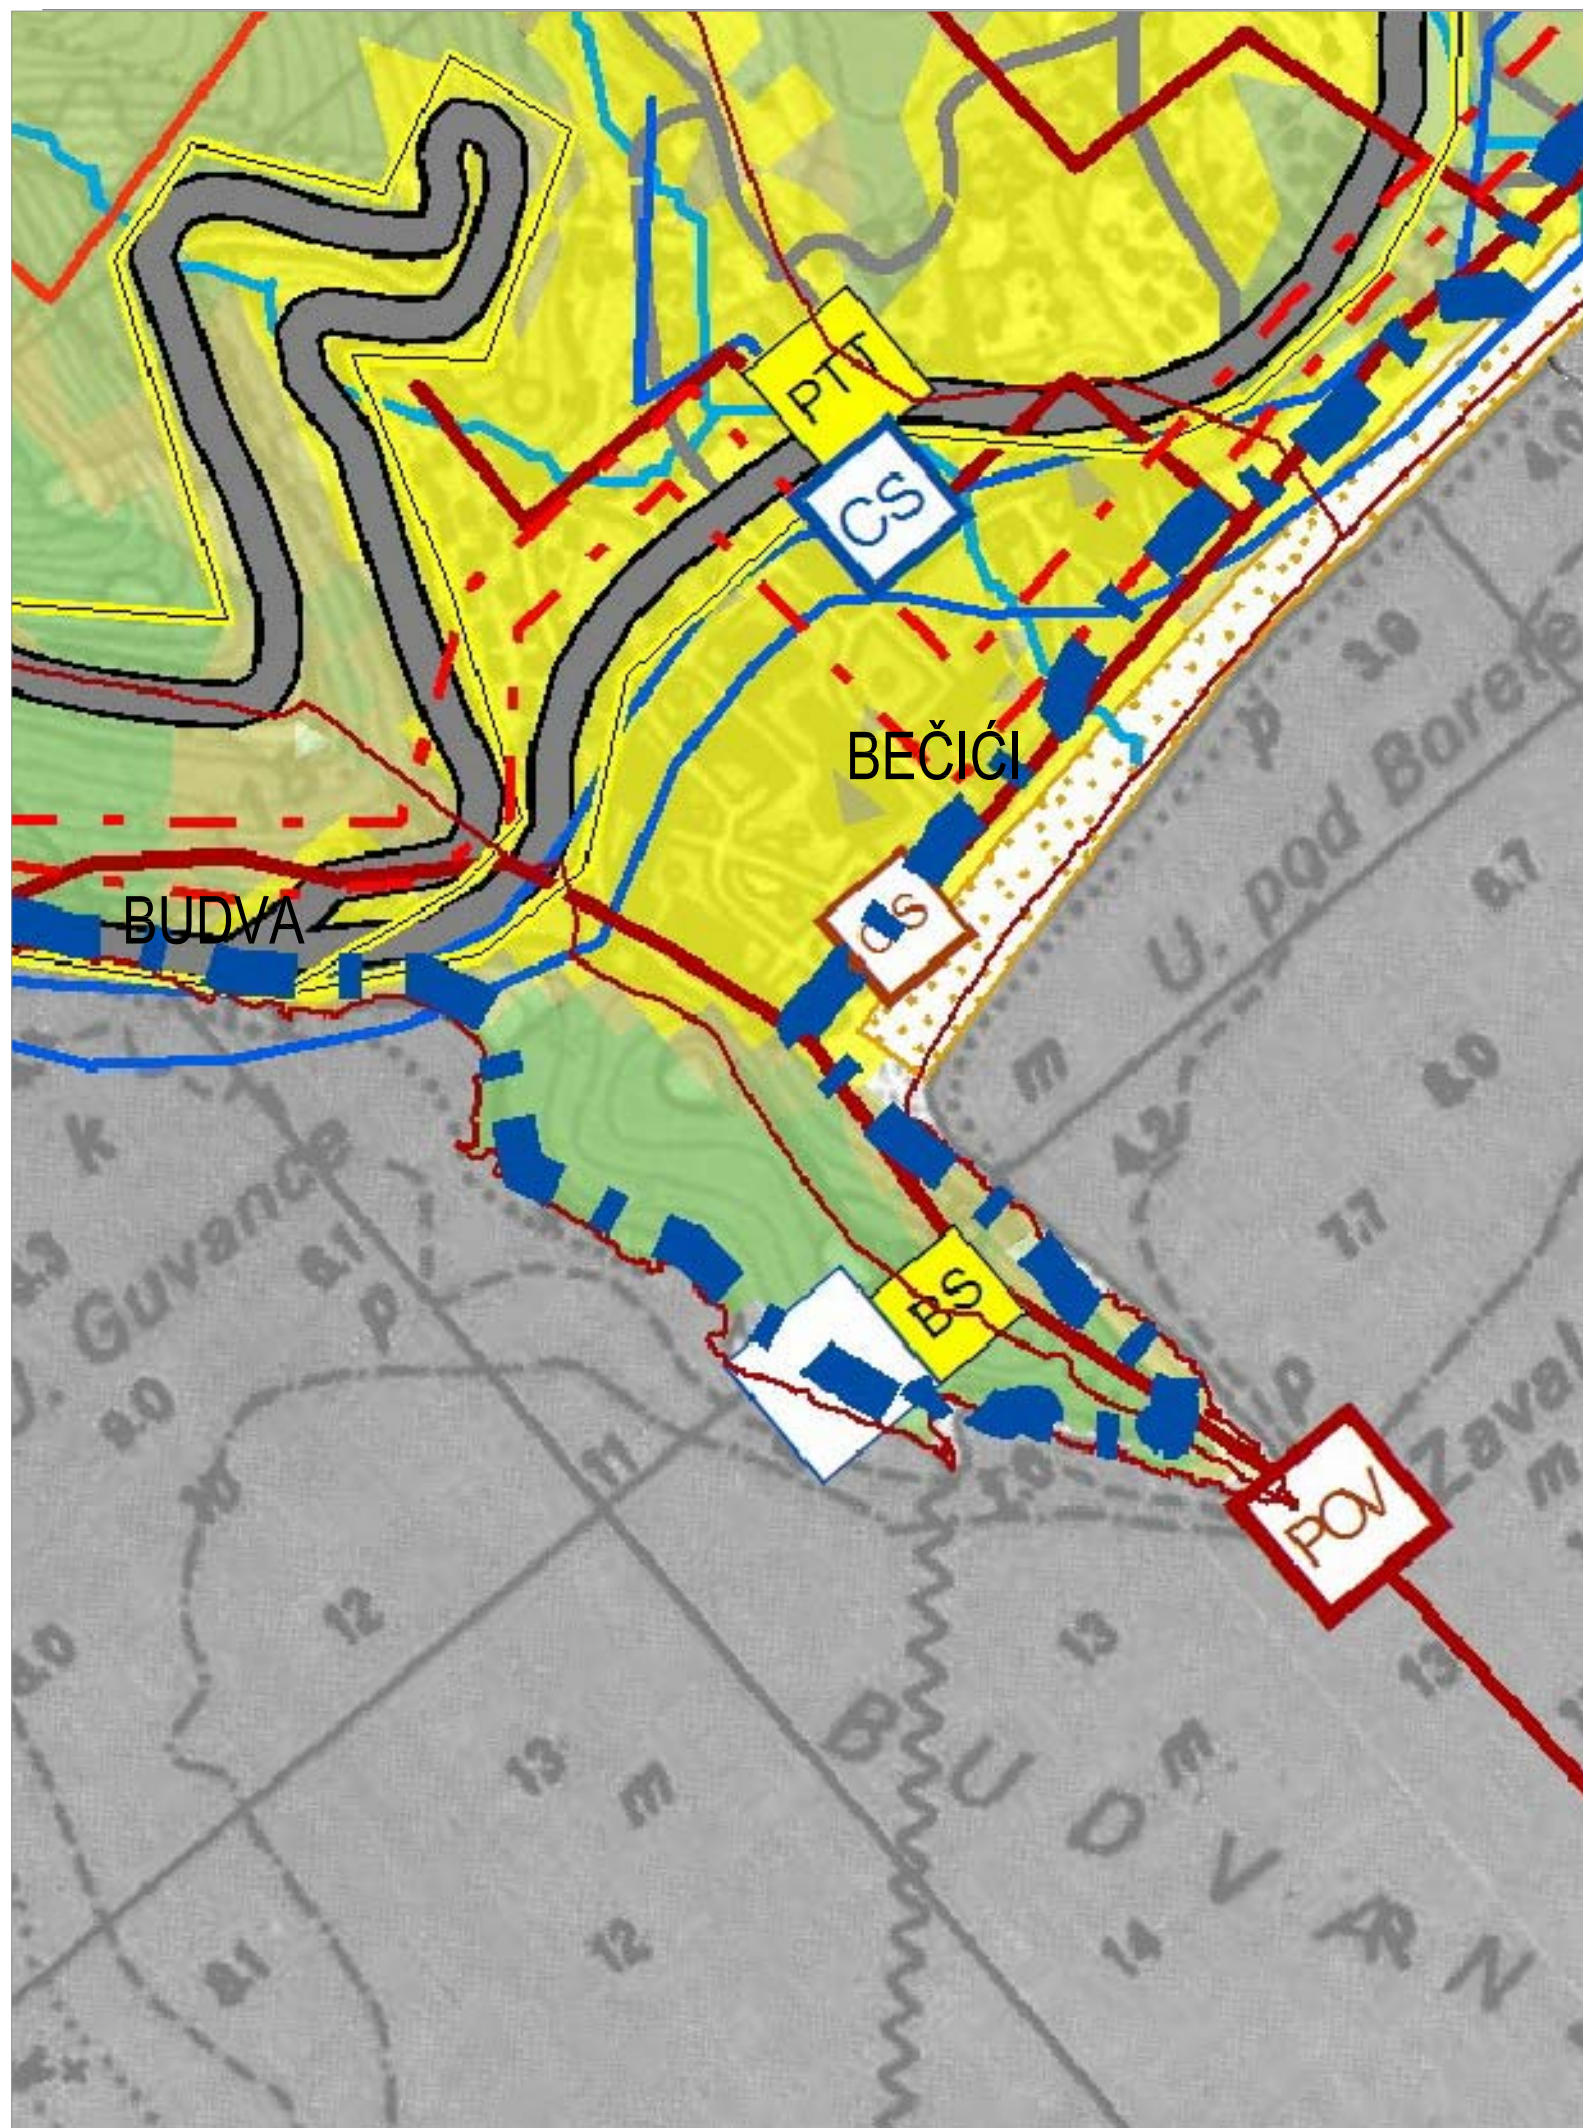

<ul style="list-style-type: none"> Granica Opštine/Područja Plana Granica područja NP "Lovćen" Granica Morskog dobra Granica GUP-a Budva-Bečići Granica atara naselja Rijeke Izgrađene zone naselja 	<ul style="list-style-type: none"> postojeći magistralni put planirani magistralni put planirana obilaznica planirani turistički put postojeći lokalni put planirani lokalni put ostali postojeći putevi ostali planirani putevi
<ul style="list-style-type: none"> Planirane petlje i ukrštanja Benzinske stanice postojeće planirane 	<ul style="list-style-type: none"> Planirane petlje i ukrštanja Benzinske stanice postojeće planirane
Elektroenergetska mreža i objekti <ul style="list-style-type: none"> postojeći nadzemni DV 110kV planirani nadzemni DV 110kV postojeći nadzemni DV 35kV postojeći podzemni 35kV planirani podzemni 35kV postojeća TS 110/35kV planirana TS 110/35kV postojeća TS 35/10kV planirana TS 35/10kV 	Vodovodna mreža i objekti <ul style="list-style-type: none"> planirani regionalni vodovod postojeći lokalni vodovod planirani lokalni vodovod planirana fbr vode planirana fbr za pakovanje vode postojeći rezervoar planirani rezervoar postojeća crpna stanica planirana crpna stanica postojeća prekidna komora postojeće izvorište
Kanalizaciona mreža i objekti <ul style="list-style-type: none"> postojeća kanalizaciona cijev planirana kanalizaciona cijev postojeći podmorski ispust podmorski ispust koji se ukida planirani podmorski ispust postojeće PPOV planirano PPOV postojeća crpna stanica planirana crpna stanica 	Telekomunikaciona mreža i objekti <ul style="list-style-type: none"> postojeći optički kabl planirani optički kabl postojeća RR veza postojeći UPS planirani UPS postojeća bazna stanica MT planirana bazna stanica MT postojeća pošta Servisne zone Luke i marine Potencijalne gondole i žičare

IZVOD IZ PPO BUDVA infastrukturalni sistemi

INVESTITOR: Opština Budva

OBRADIVAČ:



ZAVOD ZA IZGRADNJU "BUDVA" A.D.
B U D V A