


# URBANISTIČKI PROJEKT TURISTIČKI KOMPLEKS "ZAVALA"

## LEGENDA

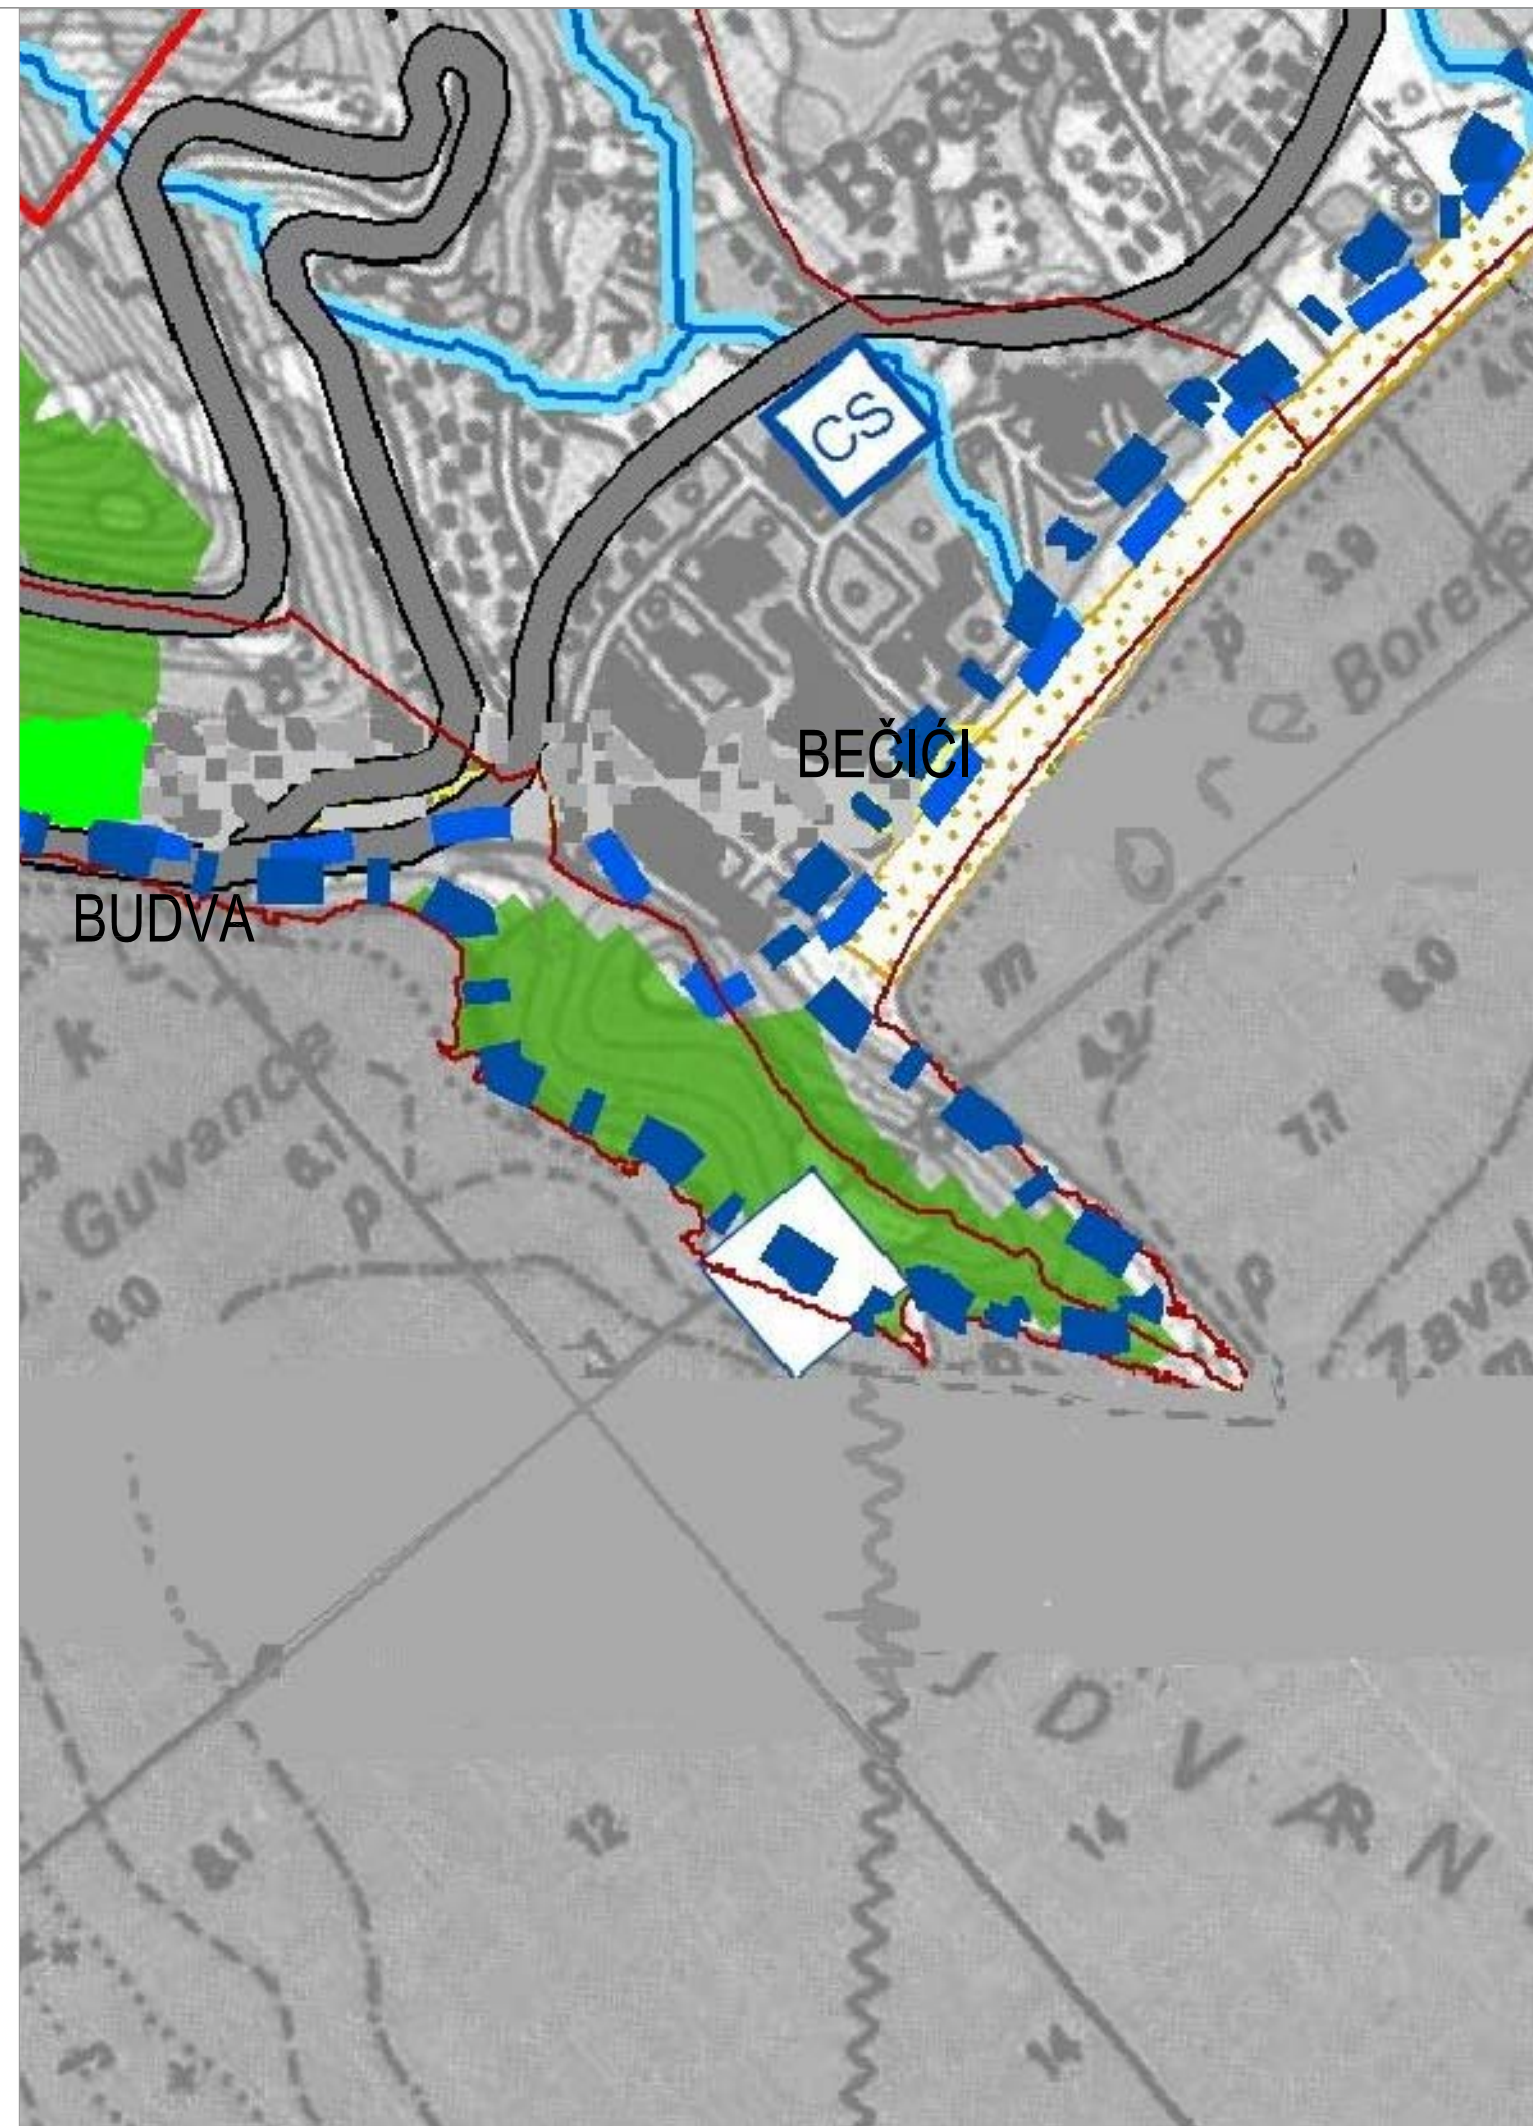

	Granica Opštine/Područja Plana		Izgrađene zone naselja
	Granica područja NP "Lovćen"		Rijeka i bujičarski tokovi
	Granica Morskog dobra		Klizišta i sipari
	Granica GUP-a Budva-Bečići		Izoseista 9 MCS
	Granica atara naselja		
<b>Koridori infrastrukturnih sistema i objekata</b>		<b>Vodovodna mreža i objekti</b>	
	postojeći magistralni put		planirani regionalni vodovod
	planirani magistralni put		planirana fbr vode
	planirana obilaznica		planirana fbr za pakovanje vode
<b>Elektroenergetska mreža i objekti</b>			postojeći rezervoar
	postojeći nadzemni DV 110kV		planirani rezervoar
	planirani nadzemni DV 110kV		postojeća crpna stanica
	postojeći nadzemni DV 35kV		planirana crpna stanica
			postojeća prekidna komora
			postojeće izvorište
<b>Zaštićena prirodna dobra</b>		<b>Ostale zone zaštite</b>	
	NP "Lovćen"		Prirodne posebnosti
	Brdo Spas		Sanacija
	Šume stroge zaštite		Ambijentalne vrijednosti
	Zaštićene plaže	<b>Zaštićena kulturna dobra</b>	
<b>Visoko vrijedna vegetacija</b>			spomenik graditeljstva I kat.
	Šume crnogorice		spomenik graditeljstva II kat.
	Veći maslinjaci		arheološki II kat.
	Ostale vrijedne šume		arheološki III kat.
			arhitektonski II kat.
			arhitektonski III kat.
			predlog zaštite

IZVOD IZ PPO BUDVA režimi zaštite

INVESTITOR: Opština Budva

OBRADIVAČ:



ZAVOD ZA IZGRADNJU "BUDVA" A.D.  
B U D V A