

APARTMAN 1

br.	naziv prostorije	površina m ²
1	HODNIK	9.79
2	DN.BORAVAK SA TRPEZAR.	31.04
3	KUHINJA	6.49
4	GARDEROBA	3.51
5	TOALET	2.33
6	SPAVAČA SOBA	17.74
7	KUPATILO	8.15
ukupno zatvorene P.		79.05


APARTMAN 1 ukupno: 79.05 m²

APARTMAN 2

br.	naziv prostorije	površina m ²
1	HODNIK	9.79
2	DN.BORAVAK SA TRPEZAR.	31.04
3	KUHINJA	6.49
4	GARDEROBA	3.51
5	TOALET	2.33
6	SPAVAČA SOBA	17.74
7	KUPATILO	8.15
ukupno zatvorene P.		79.05

APARTMAN 2 ukupno: 79.05m²

BGRP PRIZEMLJA: 192.28 m²

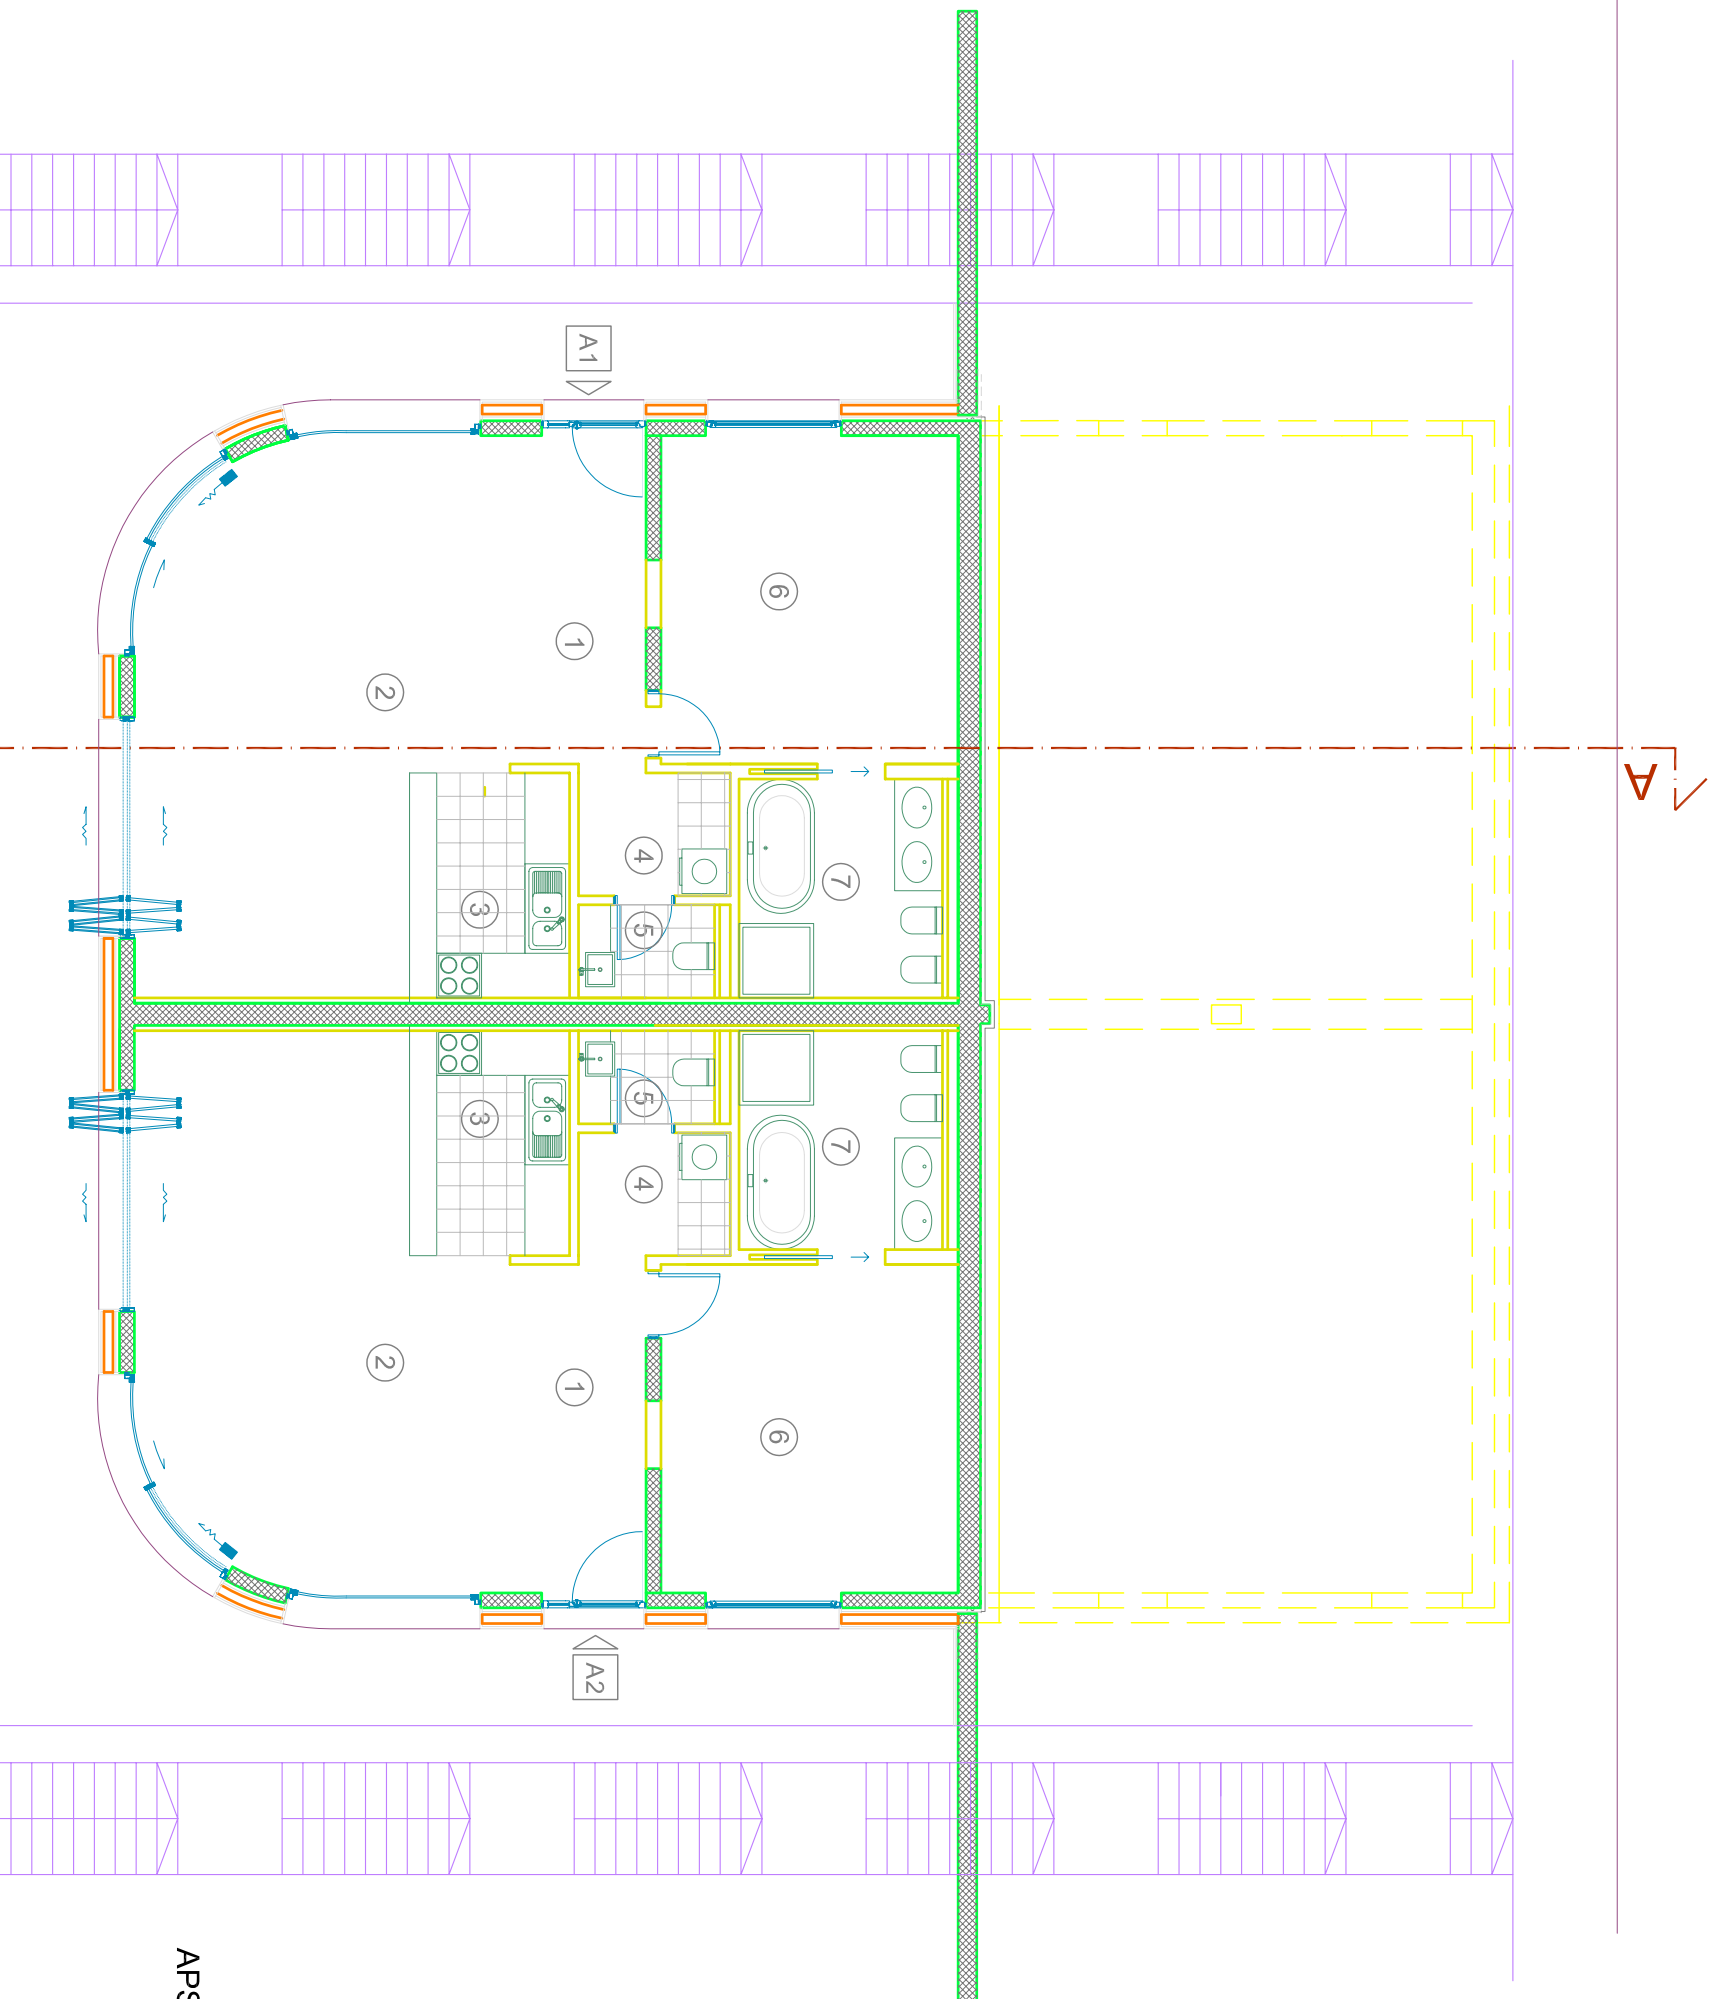

APSOLUTNA KOTA PODA PRIZEMLJA ±0.00 JE 37.10

OSNOVA SUTERENA
1:100

INVESTITOR: Opština Budva

OBRADIVAČ:



ZAVOD ZA IZGRADNJU "BUDVA" A.D.
B U D V A