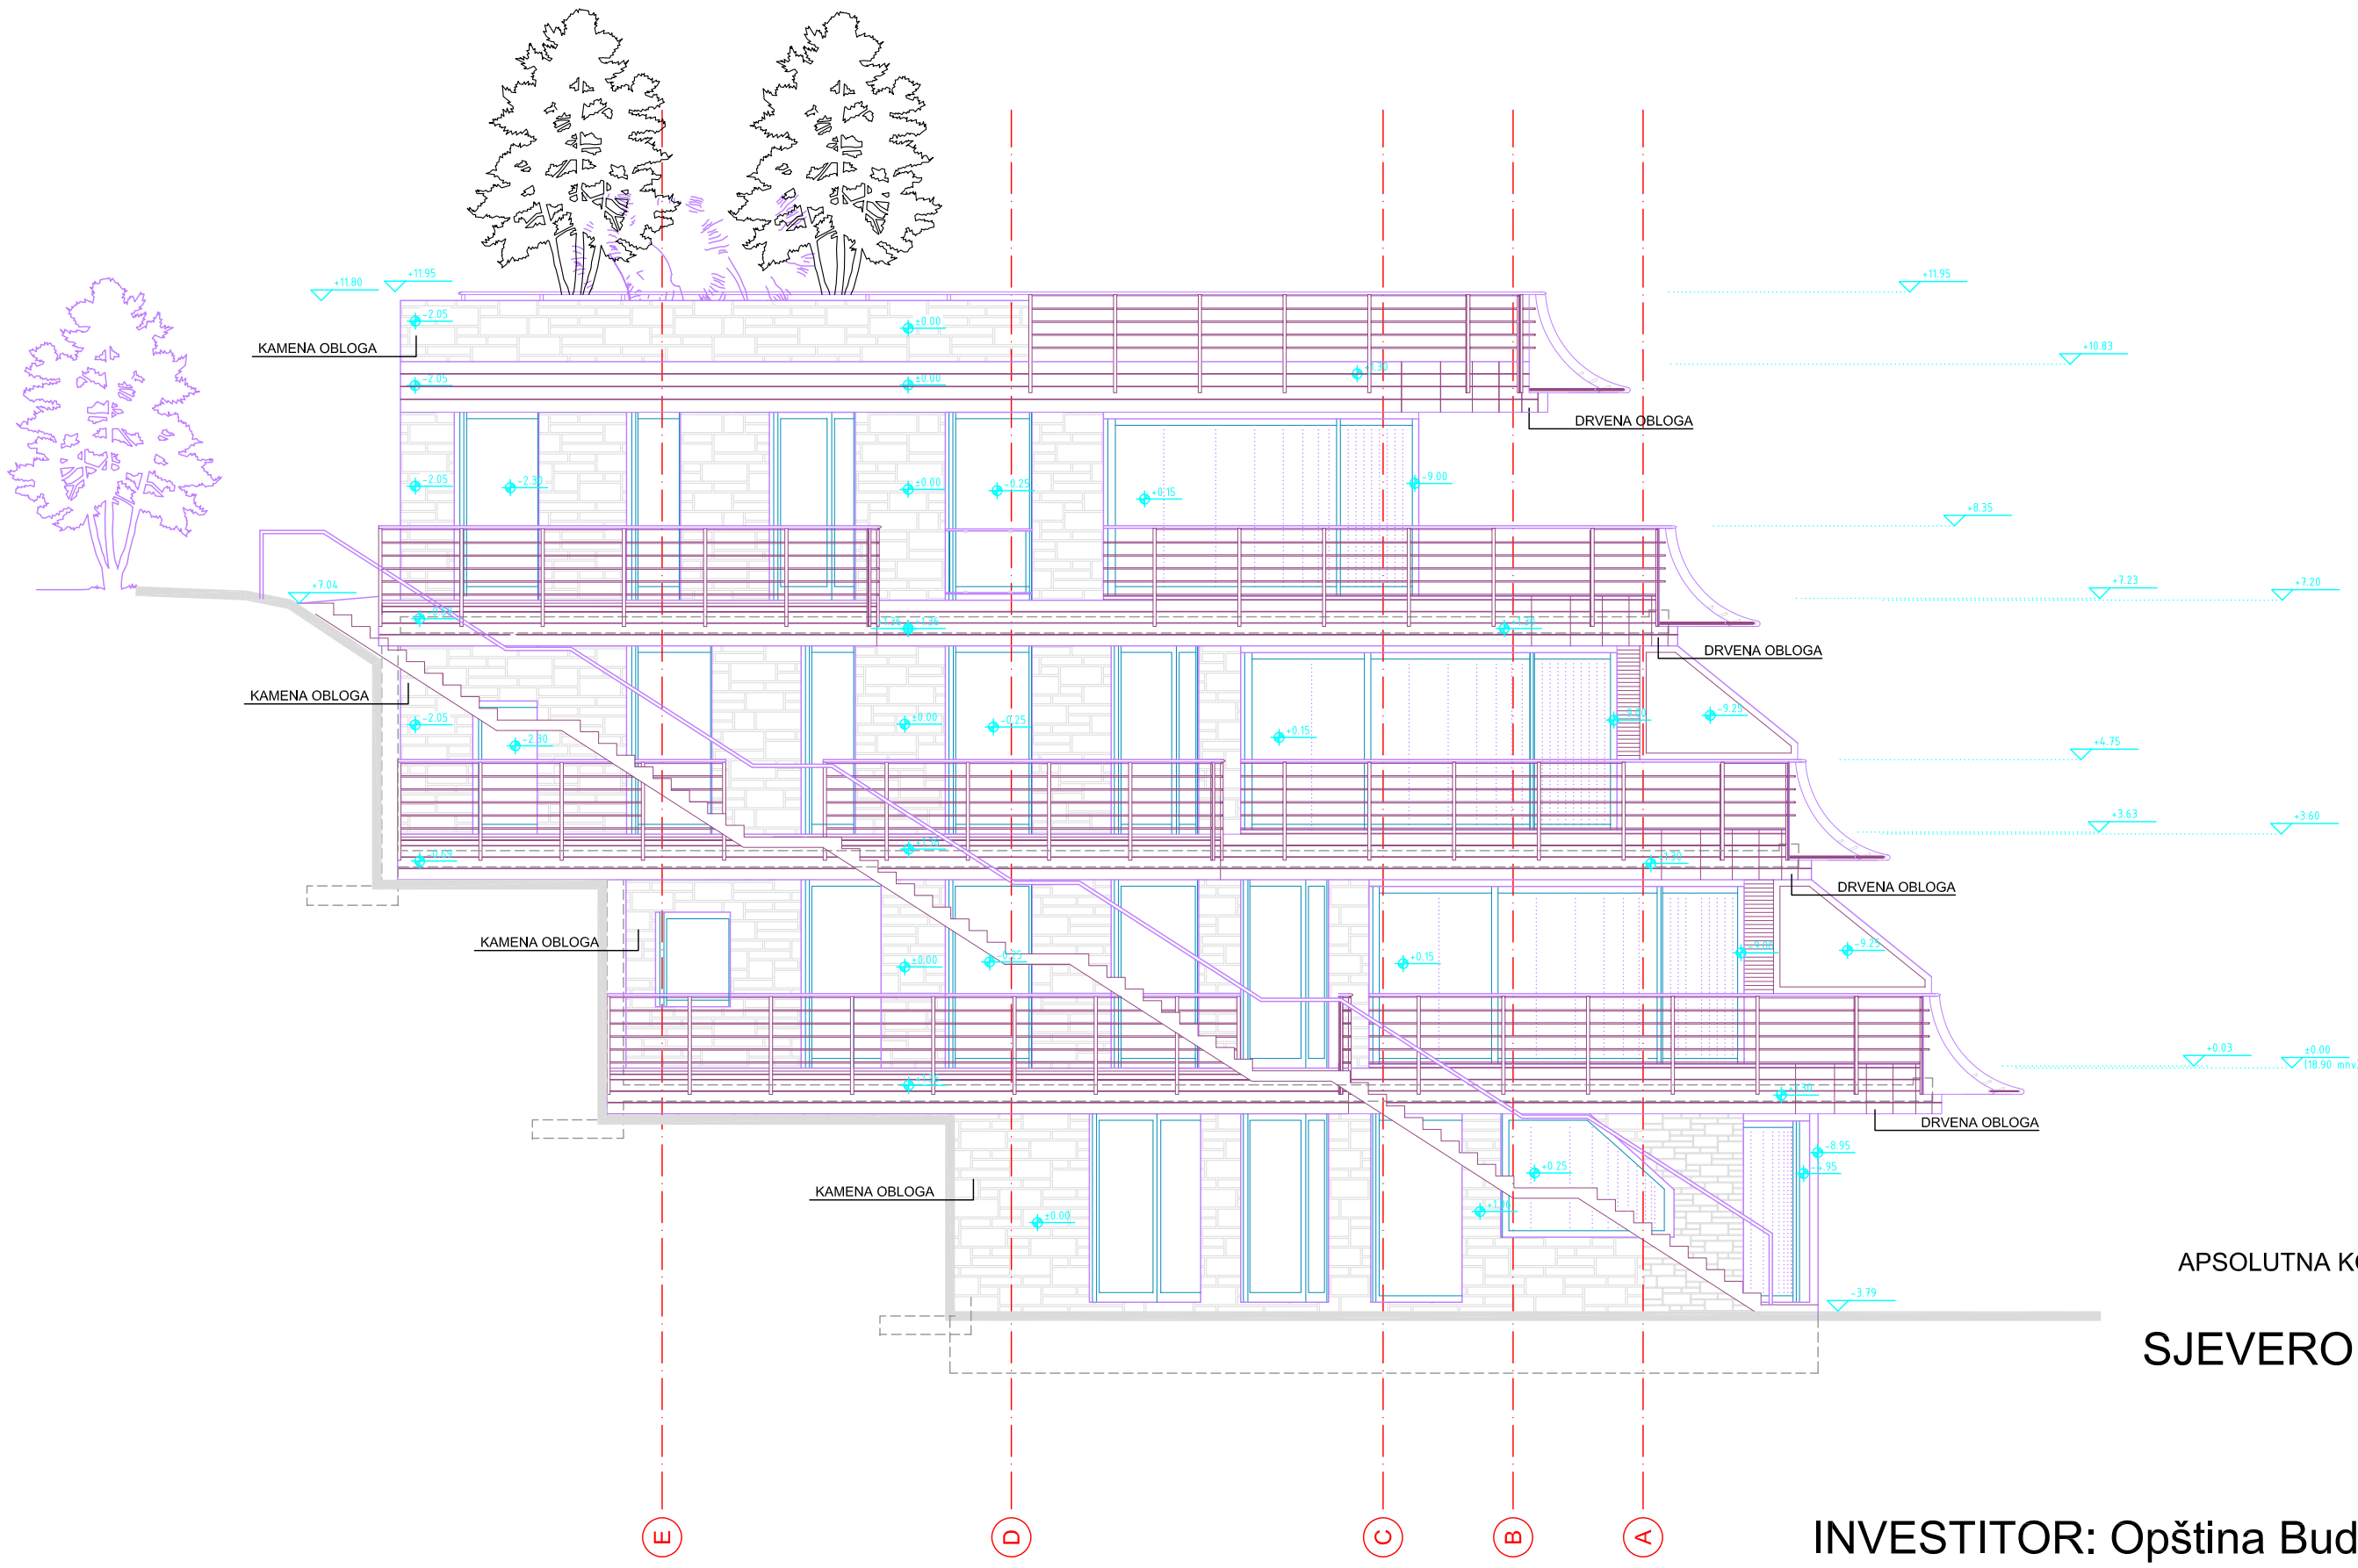


APSOLUTNA KOTA PODA PRIZEMLJA ±0.00 JE 18.90

# SJEVEROISTOCNA FASADA

1:100

INVESTITOR: Opština Budva

OBRAĐIVAČ: ZAVOD ZA IZGRADNJU "BUDVA" A.D.
B U D V A