

APARTMAN 4:

br.	naziv prostorije	površina m ²
1	HODNIK	10,43
2	DNEVNI BORAVAK	26,03
3	TRPEZARIJA	15,87
4	KUHINJA	9,63
5	SOBA ZA ODMOR	21,04
6	SPAVAĆA SOBA	19,57
7	KUPATILO	12,81
8	SPAVAĆA SOBA	31,18
9	KUPATILO	10,28

ukupno zatvorene P:

10	TERASA	87,38
11	TERASA	7,54


APARTMAN 4 ukupno: 251,76 m²

KOMUNIKACIJE

1	PRISTUPNA TERASA	10,22
---	------------------	-------

KOMUNIKACIJE ukupno: 7,54 m²

BGRP II SPRATA: 289,75 m²

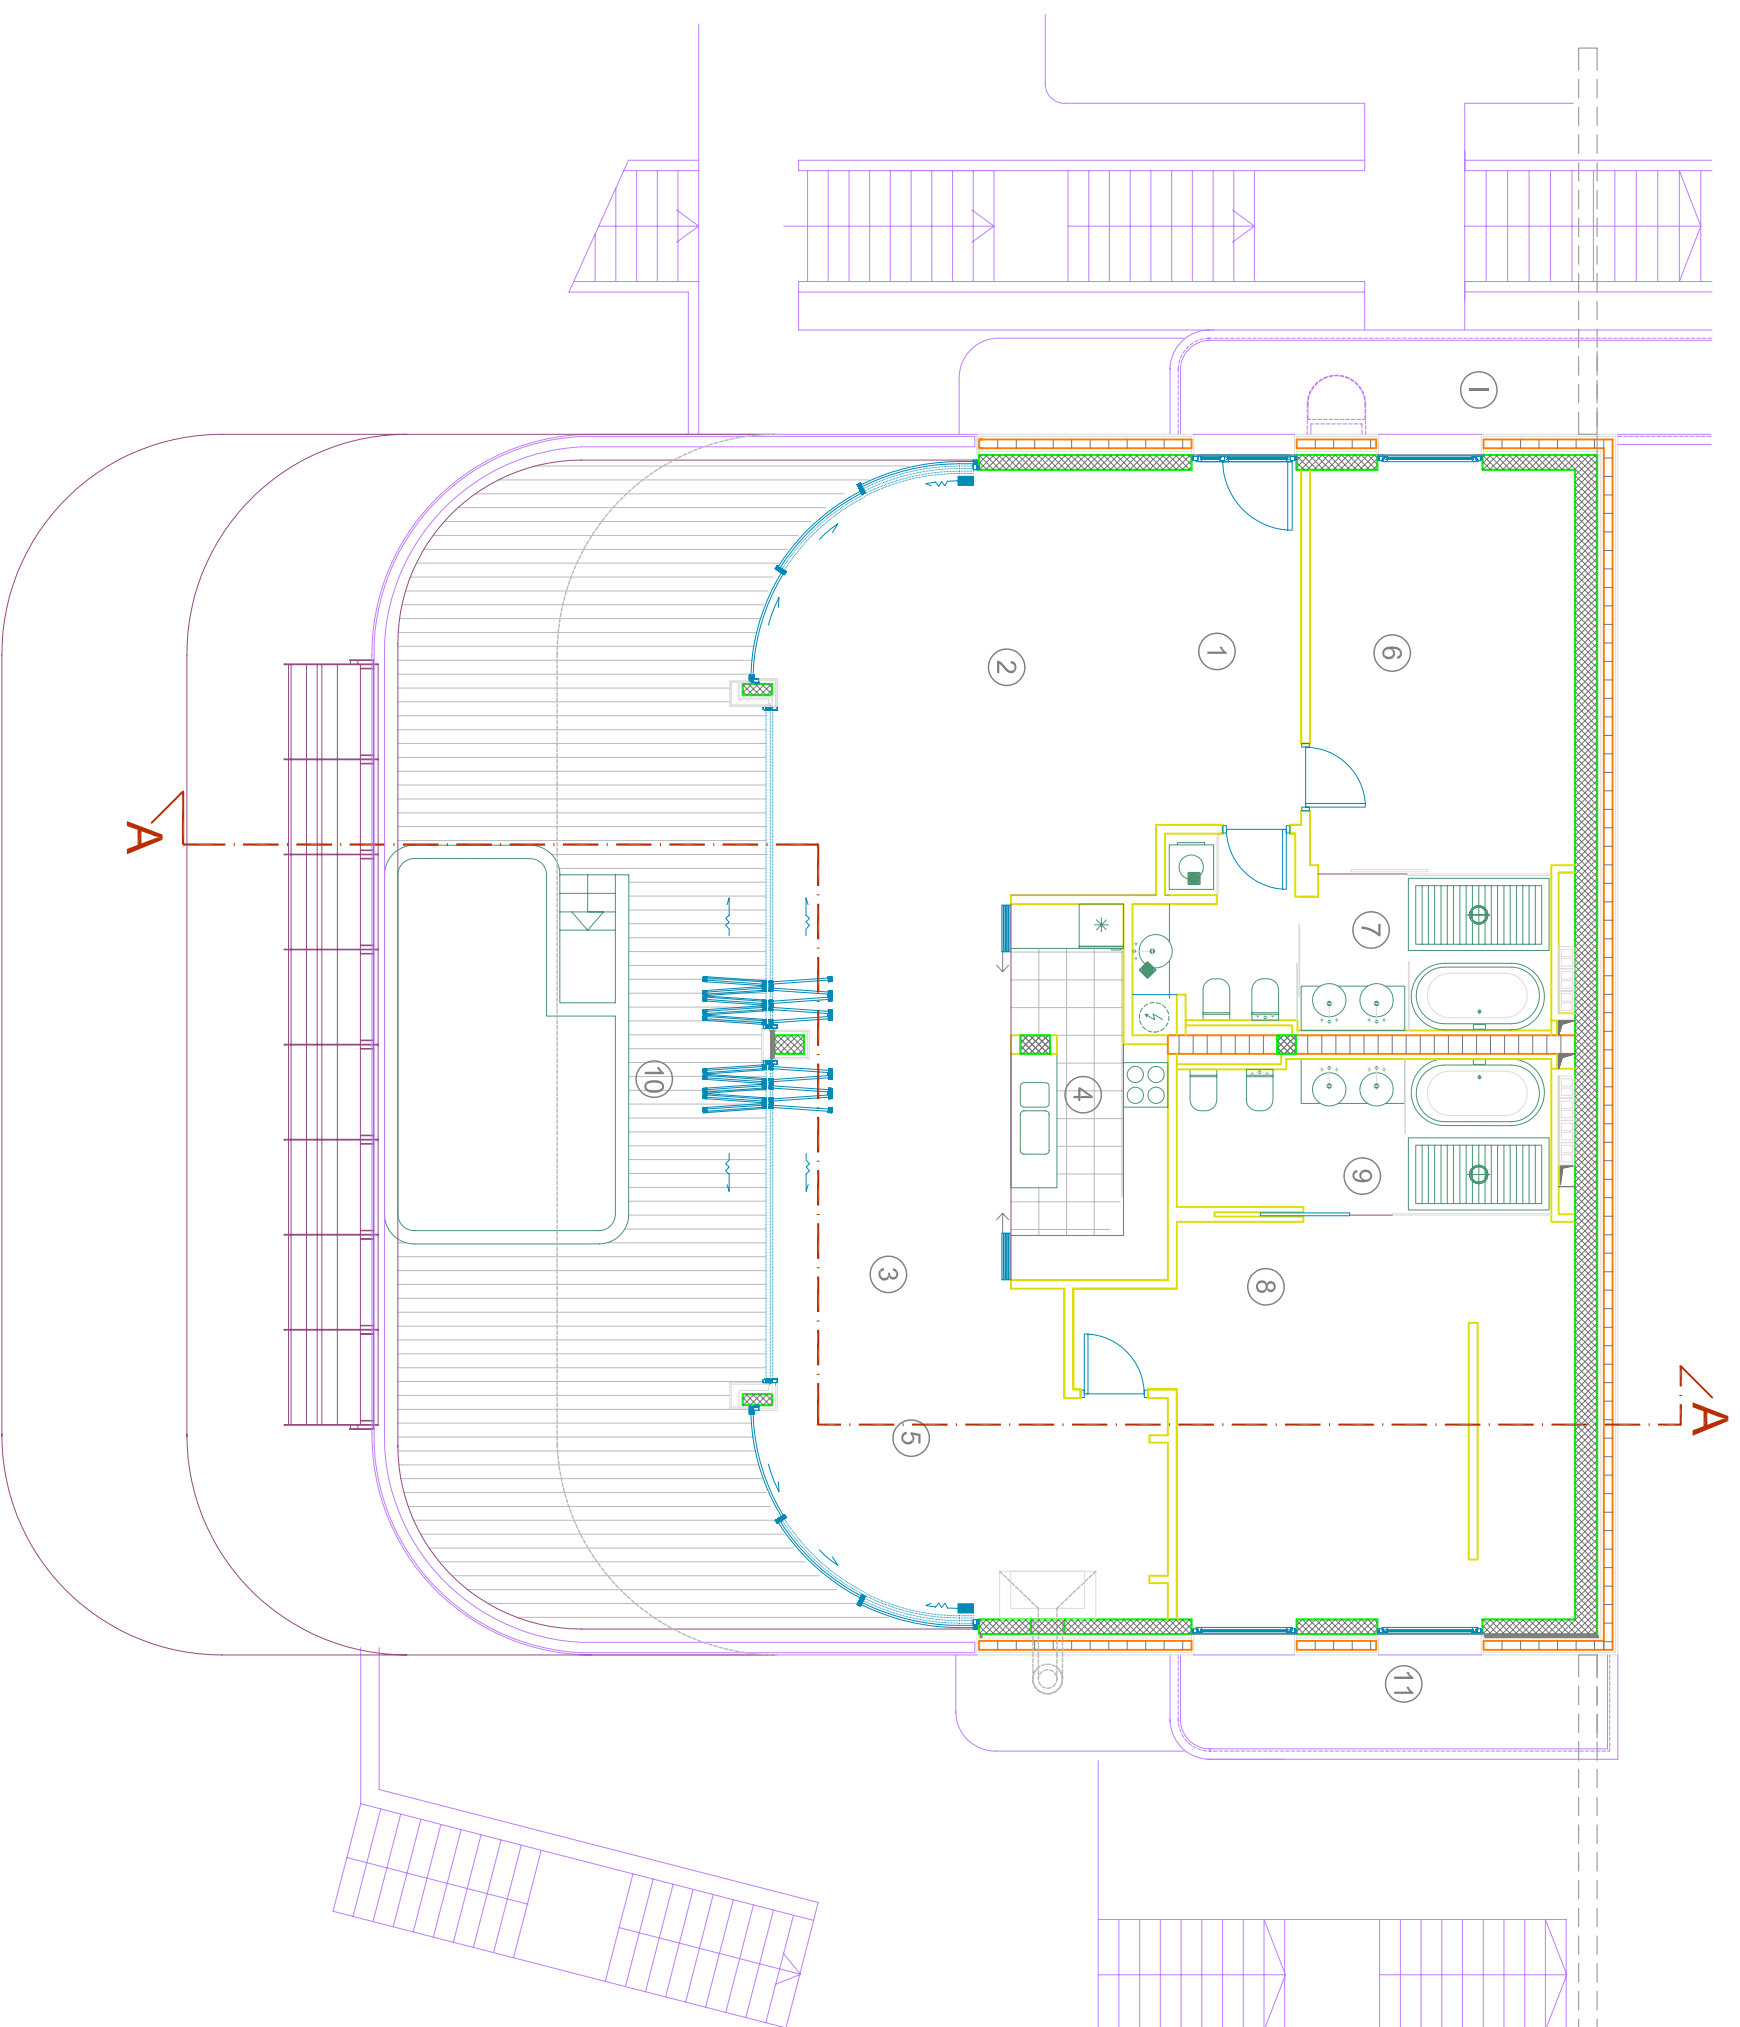

APSOLUTNA KOTA PODA PRIZEMLJA ±0.00 JE 23.60

OSNOVA II SPRATA

1:100

INVESTITOR: Opština Budva

OBRADIVAČ:



ZAVOD ZA IZGRADNJU "BUDVA" A.D.
B U D V A