

APARTMAN 1

br.	naziv prostorije	površina m ²
1	HODNIK	12.17
2	DN.BORAVAK SA TRPEZAR.	45.90
3	KUHINJA	8.34
4	SPAVAČA SOBA	24.64
5	TOALET	9.17
6	KUPATILO	7.59
ukupno zatvorene P:		112.81
7	TERASA	42.82
APARTMAN 1 DOLE ukupno: 155.63 m ²		

APARTMAN 2


br.	naziv prostorije	površina m ²
1	HODNIK	10.41
2	DN.BORAVAK SA TRPEZAR.	36.47
3	KUHINJA	7.64
4	DEGAŽMAN	4.15
5	SPAVAČA SOBA	14.11
6	KUPATILO	4.79
7	SPAVAČA SOBA	27.26
8	KUPATILO	10.78
ukupno zatvorene P:		115.61
9	TERASA	42.82
APARTMAN 2 DOLE ukupno: 158.43 m ²		

BGRP PRIZEMLJA: 356.80 m²

APSOLUTNA KOTA PODA PRIZEMLJA ±0.00 JE 23.60

OSNOVA PRIZEMLJA

1:100

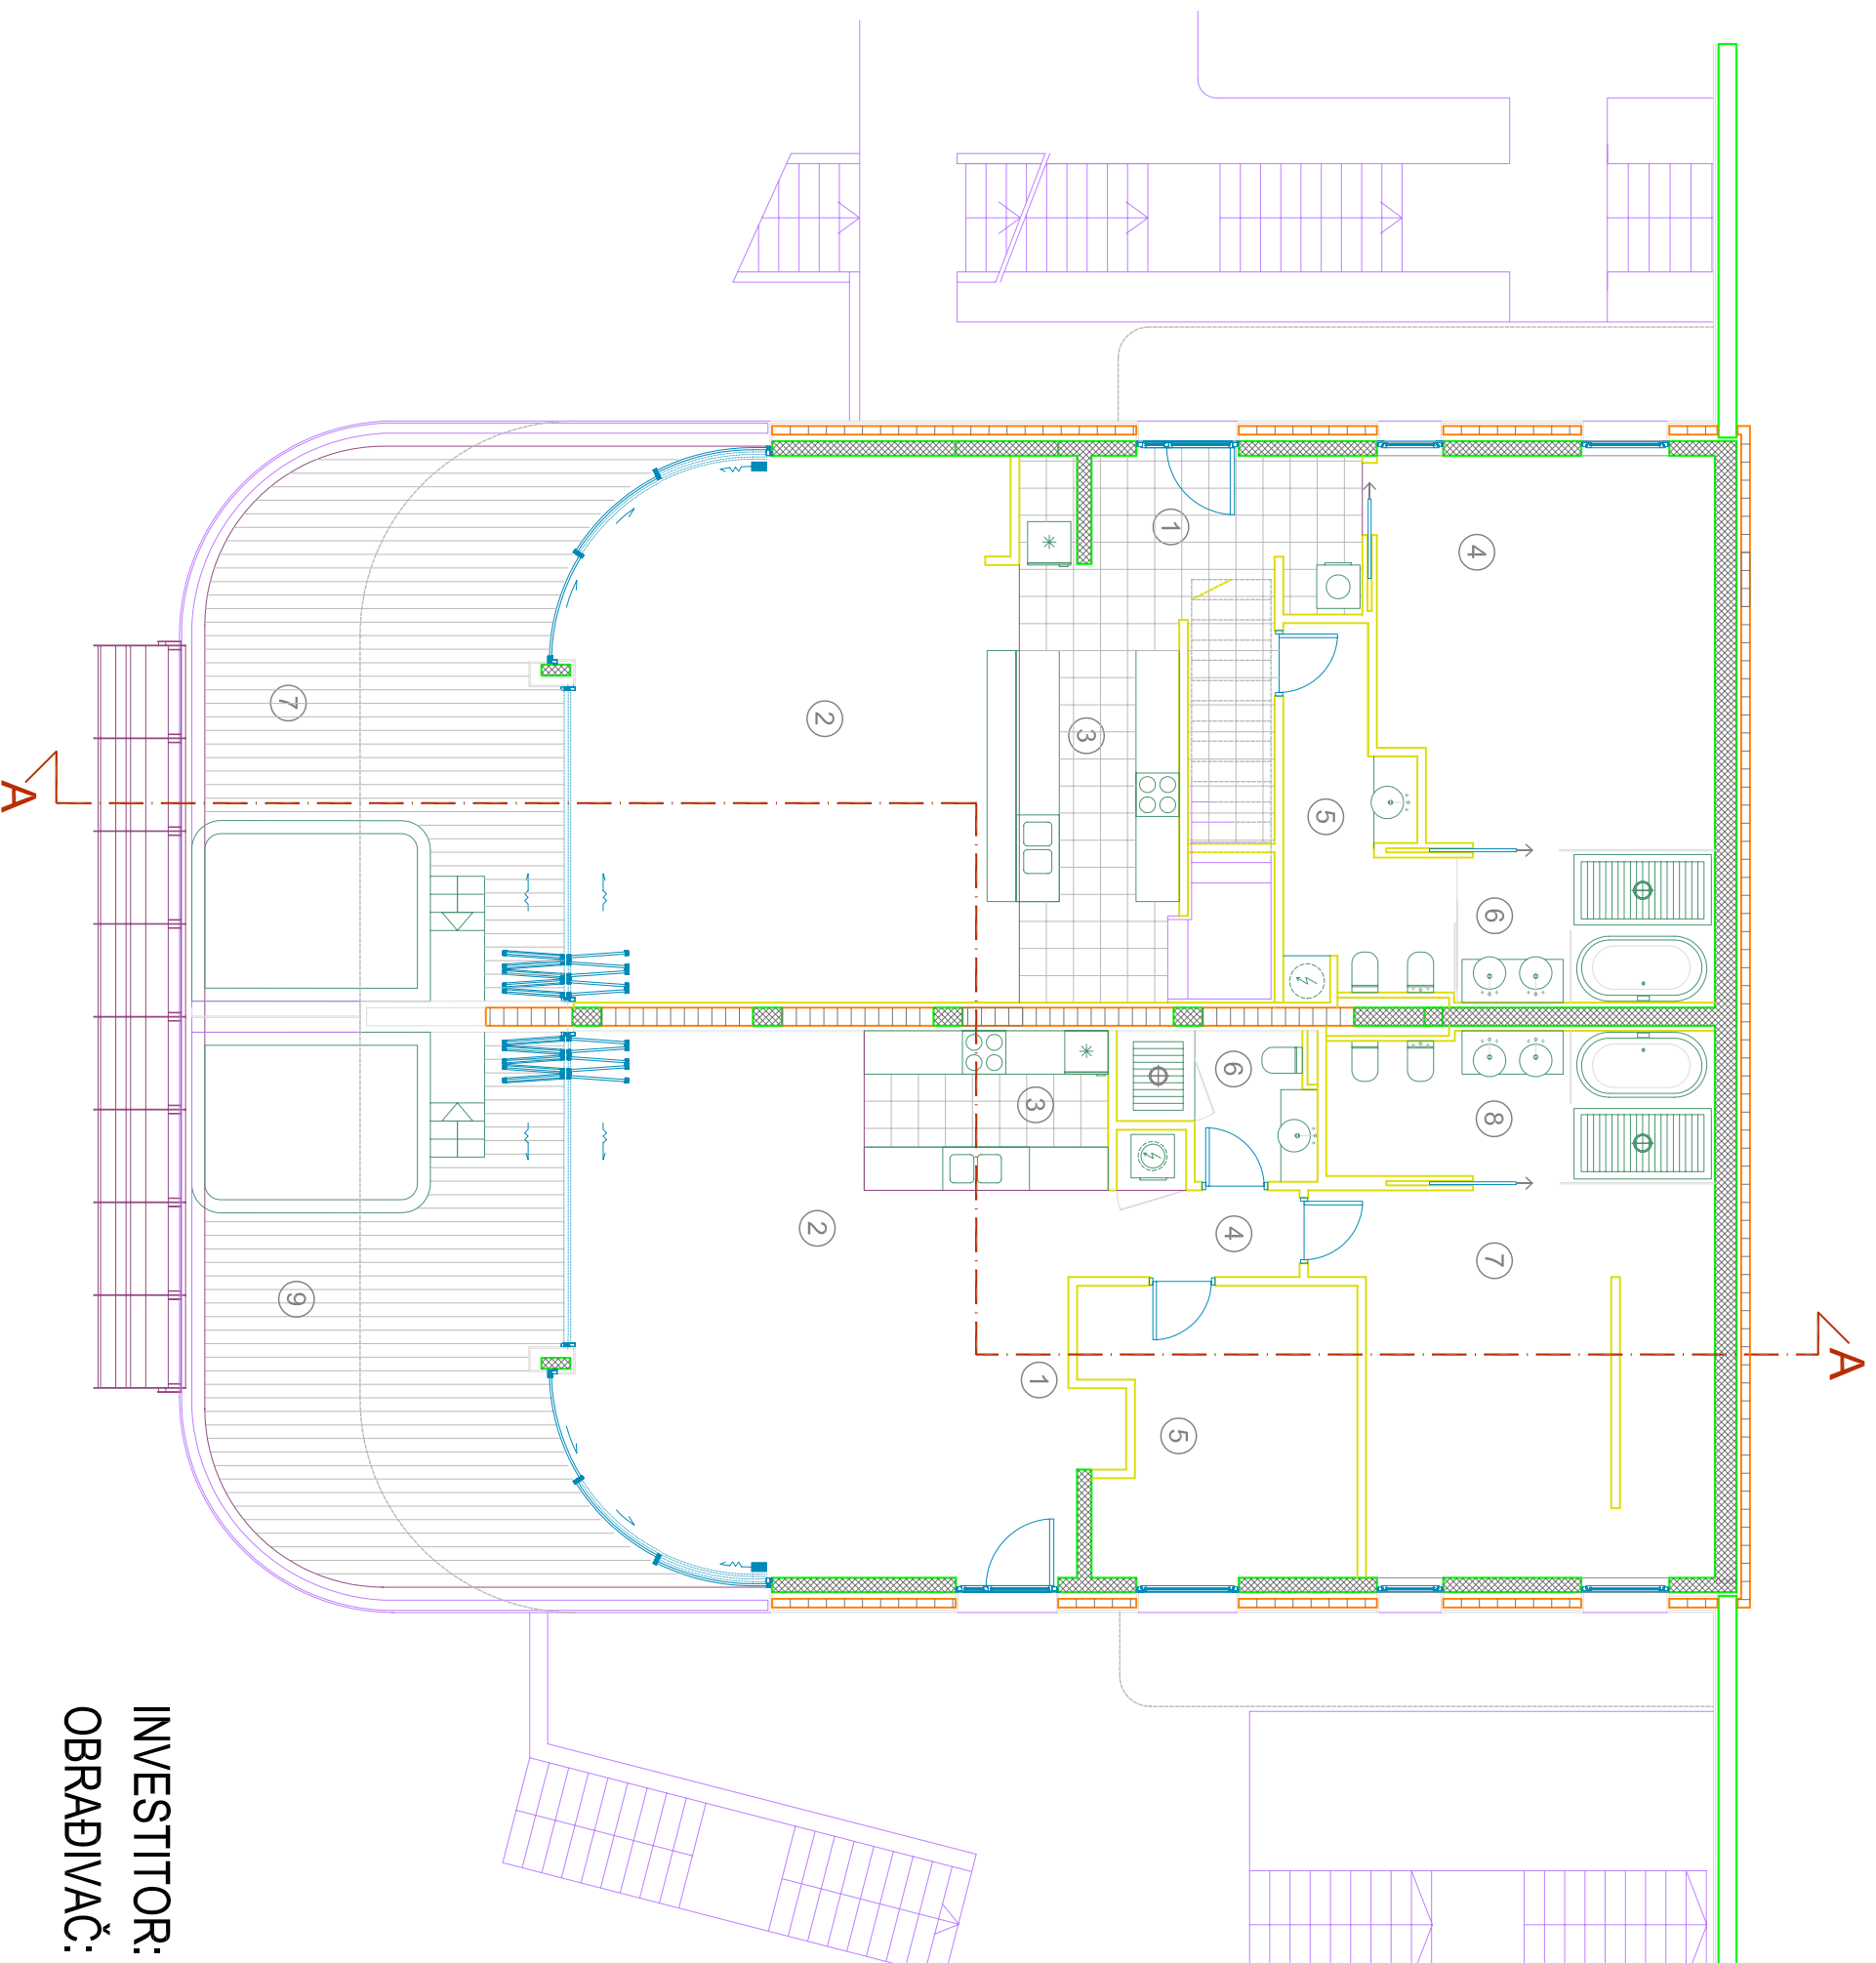

INVESTITOR: Opština Budva

OBRADIVAČ:



ZAVOD ZA IZGRADNJU "BUDVA" A.D.
B U D V A